



Akt nr:

O-F2a-LS2 / 61

AU\$O-F2a-LS2/61

Ls 2/61

Handlingar
angående

Jonsbo dikningsföretag av år 1961
i Naverstad socken, Göteborgs och Bohus län;
upprättade vid syneförrättning enl. vattenlagen
år 1961 av:

J. Vestmyr
lantbrukskonsulent.

Protokoll fört vid sammanträde för syne-
förrättning enligt vattenlagen avseende dik-
ning inom Jonsbo och Torgersröd i Naverstad
socken, Göteborgs och Bohus län.

Den 4 juli 1961 inställde sig undertecknad förrättningsman hos lantbrukaren
Rune Isaksson i Jonsbo och hade efter vederbörligen utfärdade kallelser enligt
förteckning, bilaga 3, infunnit sig:

Rune Isaksson,
Johan Eliasson och
Mårten Andersson.

§ 1.

Ansökningsen om förrättningen och länsstyrelsens i anledning därav utfärdade
förordnande upplästes och bilades protokollet, bilaga 1 och 2.

§ 2.

Jäv mot förrättningsmannen eller laga hinder mot förrättningen kunde ej på-
visas.

§ 3.

Förrättningsmannen visade förslaget med de upprättade plan- och profilrit-
ningarna och redogjorde för de i samråd med sökandena gjorda undersökningarna var-
vid hävden genomgicks och godkändes. I samband därmed antecknades att Mårten
Andersson numera är ensam ägare av Torgersröd 1³.

§ 4.

Vägförvaltningen i Göteborgs och Bohus län har i särskild skrivelse av den
27 maj 1961 (bil. 4) förbundit sig att bekosta och i egen regi utföra trumma ge-
nom allmänna vägen p. 3+41 - 3+46.

Det anmärkes att ev. flyttning av kraftledningsstolpar skall bekostas av
företaget men själva åtgärden skall utföras av Strömstads Elverk.

§ 5.

Sökandena yrkade på utförande av det med A - B - C - D betecknade avlopps-
diktet enligt alt. III till sådana djup och dimensioner i övrigt som erfordras för
en ändamålsenlig torrläggning av deras i företaget ingående markerna.

§ 6.

Inga ersättningar skall utgå vid detta företag.

§ 7.

Redogjorde förrättningsmannen för förslag om kostnadernas fördelning enligt
de grunder som närmare angives i upprättad värderingslängd och träffades med led-
ning därav överenskommelse efter överläggning.

Sakägarna undertecknade överenskommelsen, som vitsordades av förrättningsmannen, bilaga 5.

§ 8.

Till styrelse för företaget valdes herrar Rune Isaksson, Johan Eliasson, och Mårten Andersson, av vilka den förstnämnde utsågs till ordförande samt att mottaga och förvara till företaget hörande ritningar och handlingar.

§ 9.

Meddelade förrättningsmannen:

- att utlåtande kommer att avgivas och förrättningen avslutas genom framläggande av synehandlingarna å förrättningsmannens tjänsterum, lantbruksnämnden, Skansgatan, Uddevalla, den 11 juli 1961, vartill kallelser ej komma att utfärdas,
- att avskrift av synehandlingarna inom 30 dagar därefter kommer att översändas till aktförvararen, där de skall finnas tillgängliga för sakägarna,
- att talan mot förrättningen föres vid Västerbygdens vattendomstol, adress Vänersborg, genom besvär ingivna inom 60 dagar från dagen för förrättningens avslutande samt
- att närmare upplysningar därom lämnas i utlåtandet.

§ 10.

Meddelades att förrättningskostnaderna vid undersökningen uppgått till ett belopp av 205 kronor.

§ 11.

Upplästes protokollet och förklarades sammanträdet avslutat.

Jonsbo den 4 juli 1961.


förrättningsman.

§ 12.

Å härovan angiven tid och plats har ingen sakägare infunnit sig.

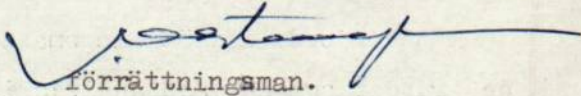
§ 13.

Utlåtande avgives att lända till efterrättelse för delägarna i företaget.

§ 14.

Förrättningen förklarades avslutad.

Uddevalla den 11 juli 1961.


förrättningsman.

III M 9 11 59

Inkom till Landskansliet
i Göteborg
den 1 NOV 1959

B.1.1.

Insändes till vederbörande lantbruksnämnd.
LANTBRUKSNÄMNDEN I
GÖTEBORGS o. BOHUS LÄN

2 NOV 1959

78417/59

Till Länsstyrelsen i Göteborgs och Bohus län.

Härmed anhålles om förordnande för behörig förrättningsman att handlägga syneförrättning enligt 10 kap. vattenlagen för torrläggning av ^{måga} tillhörig mark Inom Naverstad

socken(arna) av Göteborgs och Bohus län.

Förrättningen avser dikning å nedan angivna oss tillhöriga fastigheter

här uppgives så fullständigt som möjligt företags beskaffenhet (dikning, åreglering, sjösänkning, invallning e. d.), vidare

företagets omfattning (areal som skall torrläggas, avloppens längd o. d.), om flottled, damm, järnväg, landsväg e. d. beröres m. m.

Närmaste järnvägsstation

Meddelanden om förrättningen ställas till lantbr. Rune Isaksson, Jonsbo, Bullaren

telefon Jonsbo 26

titel, namn och fullständig adress samt telefon.

Jonsbo, Bullaren

den 30 oktober

1959.

Sökandes namn:

Fastighet:

för fastigheten

Jonsbo 1⁵

Jonsbo 1⁶

Torgersröd 1³

Rune Isaksson
Johan Eliasson
Hagens Anderssons dödsbo
genom kärtten Andersson

Förutom nämnda, sökandena tillhöriga fastigheter, väntas nedanstående ägare och fastigheter bliva berörda av företaget.

Icke sökandes namn:

Fastighet:

ägare av fastigheten

» » »

» » »

Lantbruksnämnden får till förrättningsman föreslå:

Lantbrukskonsulenten J. Vestmyr, Lantbruksnämnden, Uddevalla.

Uddevalla den 10 november 1959.

På Lantbruksnämndens vägnar:

lantbruksdirektör.

LÄNSSTYRELSEN
I
GÖTEBORGS OCH BOHUS LÄN
LANDSKANSLIET
GÖTEBORG C

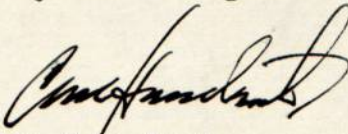
III M9 - 11/59

R e s o l u t i o n .

Lantbrukskonsulenten J. Westmyr, lantbruksnämnden, Uddevalla, förordnas på grund av bifogade ansökan av lantbrukaren Rune Isaksson, Jonsbo, Bullaren, m.fl. jämlikt 10 kap. 32 § vattenlagen att verkställa syneförrättning avseende torrläggning av i ansöknings omförmäld mark inom Naverstads socken av Bullarens kommun.

364 Göteborg i landskansliet den 20 november 1959.

På länsstyrelsens vägnar:


Carl Hasselrot


N. Nerenius

Lantbrukskons. J Westmyr
Lantbruksnämnden
U d d e v a l l a

Förteckning

över avsända kallelser angående sammanträde hos lantbrukaren
Rune Isaksson i Jonsbo tisdagen den 4 juli 1961 kl. 10.00 för
handläggning av syneförrättning enligt 10 kap. vattenlagen av-
seende förbättrad torrläggning av mark inom Jonsbo och Torgers-
röd i Naverstad socken.

Kallelser avsända den 26 juni 1961 till:

Lantbrukaren Rune Isaksson, Jonsbo,	<u>Bullaren.</u>
" Johan Eliasson, " ,	"
" Mårten Andersson, Torgersröd,	"

Uddevalla den 26 juni 1961.


/J. Vestmyr/
förrättningsman.

Bil. 4.

VÄG- OCH VATTENBYGGNADSVERKET
VÄGFÖRVALTNINGEN
I GÖTEBORGS OCH BOHUS LÄN
POSTADRESS: BOX 7, GÖTEBORG 1
TELEFONADRESS: 17 63 40 VÄXEL

LANTBRUKSNÄMNDEN I
GÖTEBORGS o. BOHUS LÄN

30 MAJ 1961

ad Dnr. 7A 417/59

Till

Lantbruksnämnden i Göteborgs och Bohus län

Uddevalla.

Eder beteckning
ID 417/59

Edert meddelande av den
15.12.60

Vår beteckning
Dnr 5657-43/60

Ärende Ang. Jonsbo dikningsföretag av år 1961 i Naverstads socken,
Göteborgs och Bohus län.

Rubricerade dikningsföretag korsar allmänna vägen nr 967, Backa - Bullareby - Jonsbo, och berör därvid en äldre sten-trumma. Vid besiktning på platsen konstaterades att sten-trumman delvis var raserad och därtill ej nedlagd på tillräckligt djup.

På grund härav kommer vägförvaltningen att utföra och bekosta en ny trumma av vägrör (diam. minst 600 mm.) och med bottenläge på höjden högst + 7,50 över antaget jämförelseplan i enlighet med av Eder upprättat förslag.

Göteborg den 27 maj 1961
Vägförvaltningen i Göteborgs och Bohus län

Underhållsavdelningen

Enligt uppdrag

Eric Jonsson

Eric Jonsson

Överenskommelse.

Emellan undertecknade intressenter i företag avseende dikning inom fastigheter-
na Jonsbo l⁶, Jonsbo l⁵ och Torgersröd l³ i Näverstads socken av Göteborgs och
Bohus län har denna dag träffats följande överenskommelse:

1. förbinda vi oss att gemensamt utföra och för framtiden underhålla Jonsbo diknings-
företag av år 1961 i överensstämmelse med det förslag, som upprättats av förrätt-
ningsmannen J. Vestmyr, Uddevalla.
2. kostnaderna för företagets utförande och framtida underhåll samt förrättningskost-
naderna fördelas på följande sätt:

Jonsbo l ⁶	ägare	Johan Eliasson	 23.0 %
" l ⁵	"	Rune Isaksson	 47.0 %
Torgersröd l ³	"	Mårten Andersson	 30.0 %
Summa			100 %

Vid eventuell återbetalning av erhållet statsunderstöd fördelas beloppet efter
enahanda grunder.

3. Avloppsdike må med servitutsrätt bibehållas i framtiden. Om fastighet, som beröres
av detta avtal, överlåtes, skall förbehåll göras om detta avtals giltighet även
mot ny ägare.
4. Vi överenskomma att ha företaget färdigt till avsyning senast den 31 oktober 1971.
5. Till förtroendeman och aktförvarare utses *Rune Isaksson*.....

....., adress *Jonsbo*..... postadress
Bullaren....., vilken bemyndigas:

att med lantbruksnämnden å delägarnas vägnar underteckna kontrakt och övriga er-
forderliga handlingar,

att utkvittera och mot redovisningsskyldighet handhava beviljade bidragsmedel i
mån av utanordnande samt

att i övrigt utföra för arbetets lämpliga och förslagsenliga utförande erforderliga
åtgärder.

Jonsbo, Bullaren den *4 juli* 1961.

Rune Isaksson.....

Ägare av Jonsbo l⁵

Johan Eliasson.....

Ägare av Jonsbo l⁶

Mårten Andersson.....

Ägare av Torgersröd l³

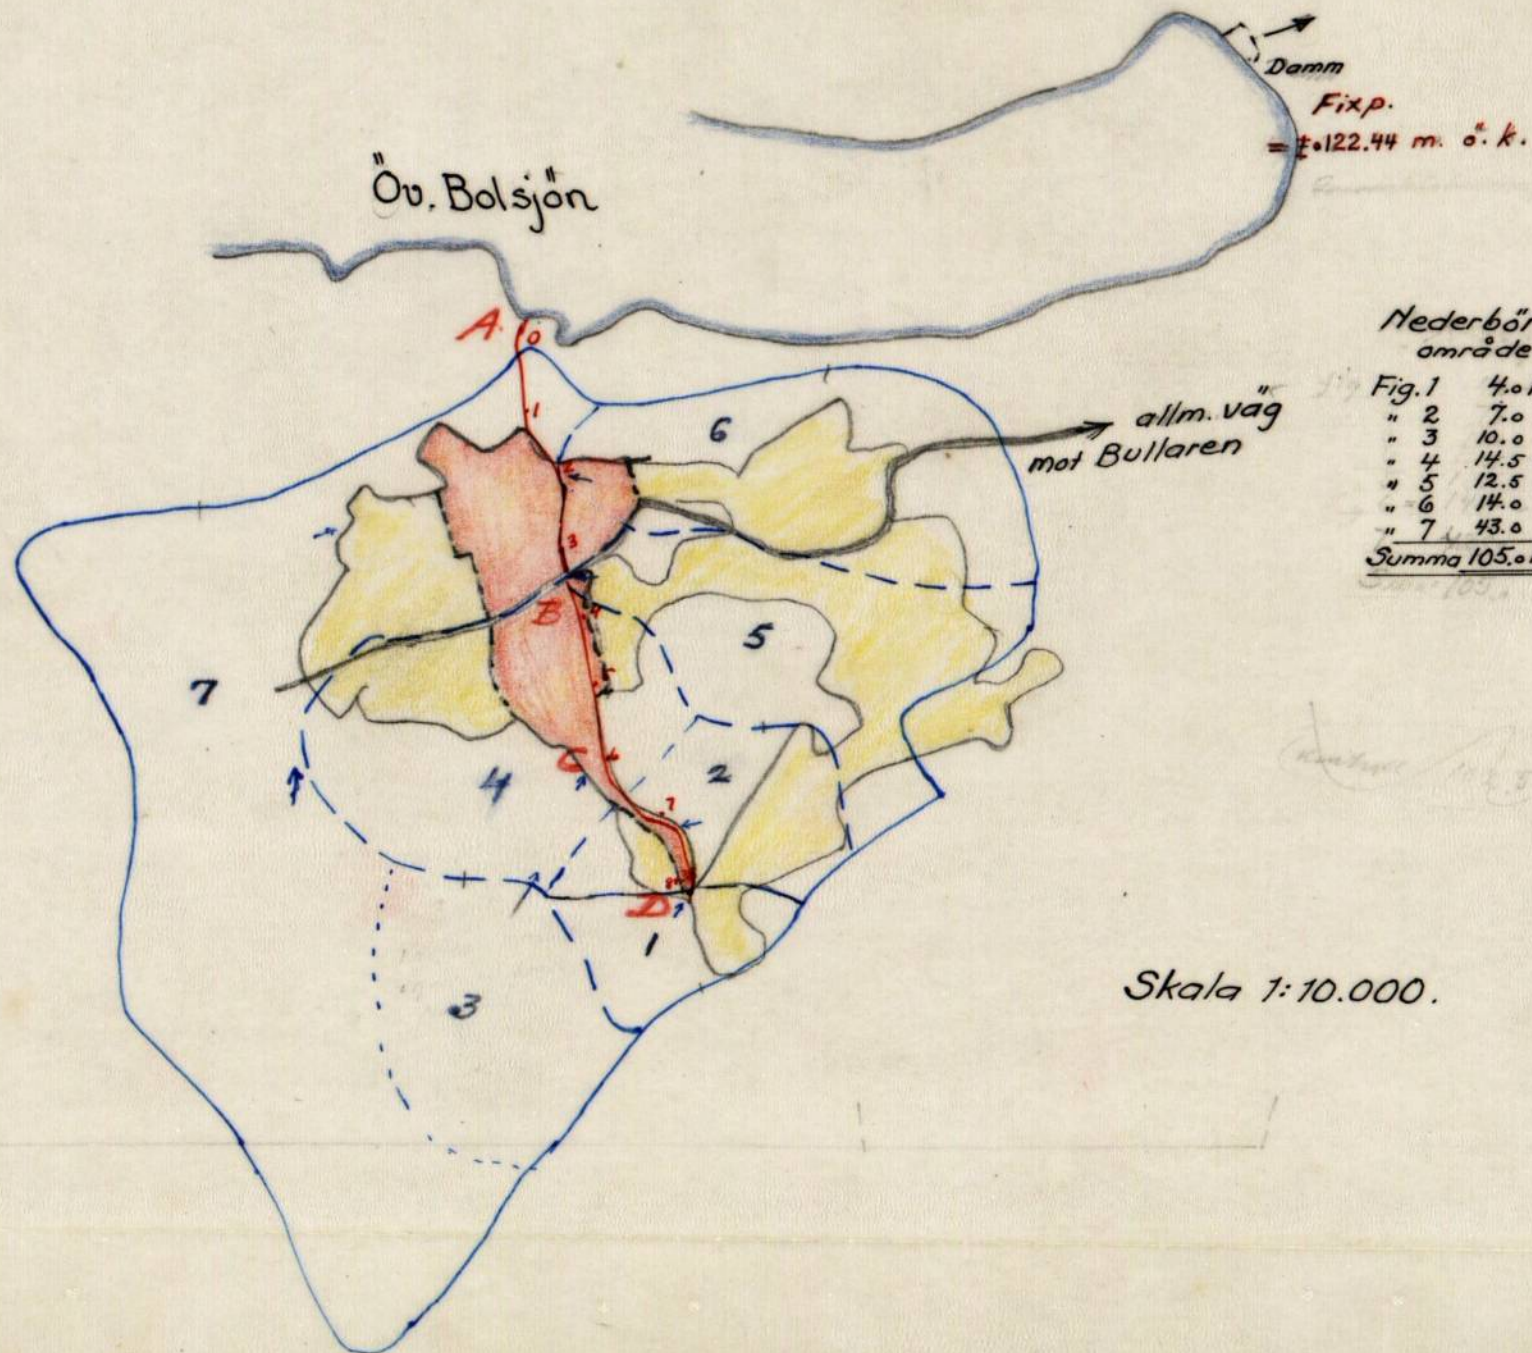
Överenskommelsen provas lämplig och vitsordas.

J. Vestmyr
förrättningsman.

Skala 1:10000

Översiktskarta.

L.s. 2/61.
Blad 89 NO.



Utlåtande avgivet vid syneförrättning enligt 10 kap. vattenlagen avseende dikning inom Jonsbo och Torgersröd i Naverstad socken, Göteborgs och Bohus län.

1. Förordnande och handläggning.

Syneförrättningen, som grundar sig på länsstyrelsens i Göteborgs och Bohus län resolution den 20 november 1959 har handlagts utan biträde av gode män. Erforderliga undersökningar har företagits, varjämte sakägarna har varit representerade vid det utlysta sammanträdet rörande företaget. Iaga hinder mot förrättningens handläggning eller företagets utförande har icke anförts eller funnits föreligga. Allmänna vägen Jonsbo - Bullaren beröres av företaget på sätt som framgår av handlingarna.

2. Företagets läge, beskaffenhet, omfattning m.m.

Företaget, som skall bilda en dikningssamfällighet, är beläget inom Jonsbo och Torgersröd. Dess läge framgår närmare av översiktskartan, där torrlägningsområdet utmärks med röd färgbeteckning. Det är att hänföra till dikning, varom stadgas i 7 kap. vattenlagen och omfattar i enlighet med sökandenas yrkanden den dikessträcka, som å plankartan betecknats A - B - C - D.

3. Plankarta, profil- och sektionsritningar.

Plankarta över torrlägningsområdet har upprättats i skala 1:2.000. Den mark, som genom företagets utförande erhåller eller vinner möjlighet till förbättrad torrläggning, omgives av en streckad begränsningskurva. Höjdsiffrorna å kartan anger markens höjdläge över förrättningens jämförelseplan. Täckta avloppet utmärkes med en streckad röd linje och det öppna med dubbla röda linjer. Över avloppen har upprättats profil- och sektionsritningar, där förhållandena vid undersökningstillfället angivits och de föreskrivna arbetena åskådliggjorts.

4. Vattenmängd och avloppens dimensionering m.m.

Bestämning av dimensionen för den öppna avloppssträckan C - D har skett efter praktiskt bedömande. För den öppna avloppssträckan A - B och den täckta ledningen B - C har nederbördsområdet uppmäts och bestämning av dimensionerna skett under antagande av en avrinning av 2,5 liter per sekund och hektar.

De utförda beräkningarna sammanställas sålunda:

Fig.	Läge (pål- nummer)	Nederb. område ha	Av- rinning lit. pr. sek.	Slänt- lutning	Botten- bredd m.	Botten- lutning o/oo	Blivande vattendjup i m:	
							vid m v	vid h v
1-7	1+25	105	262	1:1,5	0,50	2,8	0,20	0,40
1-6	2	62	155	"	"	"	0,20	0,35
1-5	3+50	48	120	"	"	"	0,20	0,30
							<u>rördiameter; alt. III:</u>	
1-4	4+50	36	90			3,9	300 mm	
1-3	6	21	53			7,3	250 "	

För övrigt hänvisas till plan- profil- och sektionsritningarna samt till grävningstabell och arbetsbeskrivning.

5. Broar och trummor.

Inga broar och ägovägstrummor skall ingå i företaget och bekostas av sakägarna.

Trumman genom allmänna vägen vid sekt. 3+41 - 3+46 utföres och bekostas av vägförvaltningen i Göteborgs och Bohus län.

6. Ersättningar.

Vid sammanträdet den 4 juli 1961 har sakägarna beslutat att inga ersättningar skall utgå. Beträffande ersättning för oförutsedd skada skall iakttagas bestämmelserna i 7 kap. 57 § vattenlagen.

7. Kostnader.

Såsom framgår av det upprättade kostnadsförslaget, bilaga B, beräknas kostnaderna för företagets utförande enligt alt. III till sammanlagt 5.100 kronor.

8. Båtnadsuppskattning och kostnadsfördelning.

Den överenskommelse som träffats av sakägarna prövar förrättningsmannen lämplig. Med hänsyn till överenskommelsen anser han sådan uppskattning av båtnaden som föreskrives i 10 kap. 60 § vattenlagen obehövlig. Han har därför själv uppskattat markens såväl nuvarande värde som det värde den erhåller efter företagets utförande. Värdet av förbättrade betingelser för marks brukning genom igenläggning av öppet avlopp har uppskattats likaså värdet av ökad möjlighet till sambrukning av samhörande arealer vid förbättring av öppet dike. Resultatet av uppskattningen liksom värdet av den jordförbättring som sålunda beräknas uppkomma å de berörda fastigheterna har införts i värderingslängden, bilaga A.

Båtnad av annat slag än jordförbättring förekommer icke vid företaget.

Kostnaderna för företagets utförande liksom förrättningskostnaderna fördelas på sakägarnas fastigheter på sätt som angivits i mellan intressenterna träffad överenskommelse, bilaga 5 till förrättningsprotokollet. Deltagningskyldigheten angives i kostnadsfördelningslängden, bilaga C, vilken sålunda skall tillämpas såväl vid företagets utförande som vid fördelningen av förrättningskostnaderna.

De sakägare, som är att anse som sökande till förrättningen, har i kostnadsfördelningslängden utmärkts med "s".

Överlåtelse av fastighet som beröres av företaget medför ingen förändring av fastighetens deltagningsskyldighet i företaget.

9. Vattendomstolsavgift.

Sådan avgift till kostnaden för vattendomstolarnas organisation och verksamhet varom stadgas i 11 kap. 95 § vattenlagen erlägges ej.

10. Arbetets utförande.

Förrättningsmannen lämnar sitt tillstånd till företagets utförande och bestämmer jämlikt 10 kap. 62 § vattenlagen,

att därest någon av sökandena önskar fullfölja företaget detsamma utföres i noggrann överensstämmelse med alt. III i det upprättade förslaget,

att särskilt de allmänna bestämmelser iakttages, som framgår av grävningstabellen, bilaga D.

att företaget, vilket må påbörjas så snart syneförrättningen vunnit laga kraft, skall fullbordas senast den 31 oktober 1971, såvida vattensomstolen ej på dessförrinnan gjord ansökan beviljar anstånd med utförandet,

att de till ledning för arbetenas utförande utsatta fixpunkterna, vilka närmare beskrives i fixpunktsbeskrivningen, bilaga E, icke må förstöras eller överäckas förrän de ersatts med nya

att avsyning av arbetet skall verkställas genom förrättningsmannens försorg eller av annan som därtill förordas och skall företaget anses fullbordat om detsamma vid nämnd avsyning godkänts.

11. Framtida underhållet.

Företaget skall, om någons rätt är beroende därav underhållas för framtiden genom regelbundna rensningar. Åtgärd, som orsakar vattenuppdämning må ej tålas. Det åligger styrelsen att ombesörja rensning och andra underhållsåtgärder då så erfordras. Rensning bör företagas å tid, då den orsakar minsta möjliga skada och olägenhet för markägarna. Rensningsjord må utan ersättning uppläggas vid sidan av avloppet eller intill brunnar.

Ingen underhållsskyldighet för broar och trummor åvilar företaget.

Deltagningsskyldigheten i företagets underhåll skall vara detsamma som i utförandet, så som den angives i kostnadsfördelningslängden, bilaga C.

12. Företagets organisation.

Företagets angelägenheter skall handhavas av en arbetsstyrelse, som väljes på sammanträde med sakägarna enligt föreskrifterna i 7 kap. 64 § vattenlagen. Sådan styrelse valdes vid sammanträdet den 4 juli 1961 såsom framgår av § 8 i protokollet.

Styrelsen åligger bland annat:

- att ombesörja företagets utförande på sätt som är förmånligast och mest be-
tryggande för sakägarna,
- att själv eller genom tillkallande av sakkunnig person övervaka företagets ut-
förande,
- att föra verifierade räkenskaper och framlägga dem för sakägarnas granskning,
- att då så finnes erforderligt genom ktingsänd kallelselista, å vilken delägar-
na tecknar sina namn, eller på annat i 7 kap. 64 § vattenlagen fastställt
sätt sammankalla sakägarna till sammanträde och därvid föra protokoll, vil-
ket senast fjorton dagar efter sammanträdet skall vara för deltagarna till-
gängligt,
- att uttaxera erforderliga medel av sakägarna på sätt som stadgas i 3 kap. 20 §
vattenlagen,
- att ombesörja företagets underhåll.

Beträffande styrelsens skyldigheter och rättigheter i övrigt hänvisas till
3 kap. 18-25 §§ vattenlagen.

13. Aktförvarare och företagets namn.

Att emottaga och förvara till företaget hörande handlingar och ritningar utses
lantbrukaren Rune Isaksson, Jonsbo, Bullaren.

Företaget skall benämnas Jonsbo dikningsföretag av år 1961.

14. Handlingar och ritningar.

Till förslaget hör sammanträdets protokoll med bilagorna 1-5, översiktskartan,
utlåtandet med bilagorna A - E och i originalakten 2 blad ritningar.

15. Besvärshänvisning.

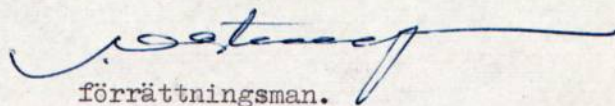
Den, som är missnöjd med åtgärd eller beslut under syneförrättningen eller vill
föra talan mot förrättningsmannens utlåtande, äger att inom sextio dagar från nedan-
stående dag i tre exemplar till Västerbygdens Vattendomstol, Vänersborg, ingiva sina

besvär. I besvären skall upptagas alla påståenden och skälen därtill och skall vid besvären fogas de handlingar, klagande vill åberopa till stöd för sitt ändringssökande.

16. Verkställighet.

Då i denna sak underställning till vattendomstolen icke skall ske, kommer utlåtandet - jämlikt 10 kap. 75 § vattenlagen - att gå i verkställighet i den ordning, som för laga kraft ägande dom är stadgat, för såvitt icke inom den i mom. 15 här ovan stadgade tiden besvär mot syneförrättningen anföres och på grund därav ändring i utlåtandet kommer till stånd.

Uddevalla den 11 juli 1961.

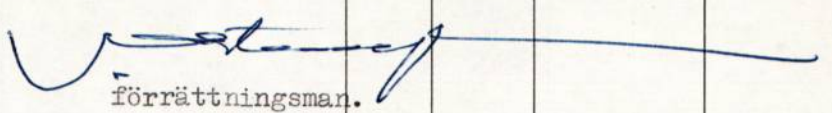

förrättningsman.

VÄRDERINGSLÄNGD

Fastighet och ägare Ägobeskrivning	Ägo- figur- nr	Förbättrad mark		Värde pr ha		Båtnad	
		åker, tomt	annan	före	efter	pr ha	pr ägofigur
		hektar	hektar	kronor	kronor	kronor	kronor
<u>Jonsbo 1⁶</u>							
<u>Johan Eliasson</u>							
Åker, torvjord	1	0,27		100	300 (1600)	200	54:--
" "	2	1,29		120	320 (1600)	200	258:--
" "	3	0,07		200	400 (1600)	200	14:--
" " på lera	4	0,29		400	600 (2000)	200	58:--
" " " "	5	0,14		150	600 (2000)	450	63:--
" " " "	6	3,34		600	850 (2000)	250	835:--
" " " "	7	0,15		700	900 (2000)	200	30:--
" " " "	8	0,28		700	900 (2000)	200	56:--
Alstringsbåtnad summa		5,83					1.368:--
Brukningsbåtnad "	9	0,04				100	4:--
				Summa kronor			1.372:--
<u>Jonsbo 1⁵</u>							
<u>Rune Isaksson</u>							
Åker, torvjord på lera	11	0,40		1000	2000	1000	400:--
" " " "	12	0,08		1000	2000	1000	80:--
" " " "	13	0,19		1200	2000	800	152:--
Odl.m. "	14	0,50		400	600	200	100:--
Åker, torvjord på lera	15	0,18		1400	2000	600	108:--
" " " "	16	0,10		1400	2000	600	60:--
" " " "	17	0,08		1600	2000	400	32:--
" " " "	18	0,77		1000	2000	1000	770:--
" " " "	19	0,27		1000	2000	1000	270:--
" " " "	20	0,08		1000	2000	1000	80:--
Alstringsbåtnad summa		2,65					2.052:--
Brukningsbåtnad	50 % av	str. 3+50 - 6					750:--
				Summa kronor			2.802:--

Läge	Längd m	Arbete, material e. d.	Antal	å-pris kr	Kostnad kronor	Summa kronor
<u>Alt. I</u>						
<u>Sträckan A - B.</u>						
0 - 1+25	125	Handrensning samt röjning av buskar	m. 125	0:50	62:50	
1+25 - 3+41	216	Grävning av mull och lera	m ³ 310	3:--	930:--	
		Bergsprängning	m. 10	30:--	300:--	
		Borttransport av jordupplag	m ³ 310	1:--	310:--	
1+95	-	Flyttning av stolpe till lågspänningsledning			100:--	
(Anm. Flyttningen bekostas av företaget men den skall utföras av Strömstads Elverk - Ring Strömstad 108 när flyttning skall ske)						
Arbets- och materialkostnad					1.702:50	
Tillägg för arbetets ledning och tillsyn samt oförutsett					157:50	1.860:--
1+41 - 1+46	5	Omläggning av trumma genom allmänna vägen med vägrör diam. 600 mm utföres och bekostas av vägförvaltningen i Göteborgs och Bohus län			---	---
<u>Summa</u>	<u>346</u>	<u>Kronor</u>				<u>1.860:--</u>
<u>Sträckan B - C.</u>						
3+46 - 5+15	169	Grävning av mull och lera	m ³ 540	2:50	1.350:--	
		Borttransport av jordupplag	" 540	1:--	540:--	1.890:--
5+15 - 6	85	Grävning av mull och lera	m ³ 220	2:50		550:--
Arbets- och materialkostnad						2.440:--
Tillägg för arbetets ledning och tillsyn samt oförutsett						260:--
<u>Summa</u>	<u>254</u>	<u>Kronor</u>				<u>2.700:--</u>
<u>Sträckan C - D.</u>						
6 - 8+38	238	Grävning av mull och lera	m ³ 280	2:50		700:--
Arbets- och materialkostnad						700:--
För arbetets ledning och tillsyn tillägges						40:--
<u>Summa</u>	<u>238</u>	<u>Kronor</u>				<u>740:--</u>
vänd.						

Läge	Längd m	Arbete, material e. d.	Antal	å-pris kr	Kostnad kronor	Summa kronor
		<u>Sammandrag Alt. I.</u>				
	346	Sträckan A - B				1.860:--
	254	" B - C				2.700:--
	238	" C - D				740:--
<u>Summa</u>	<u>838</u>	<u>Kronor</u>				<u>5.300:--</u>
		<u>Alt. II.</u>				
	346	<u>Sträckan A - B</u> lika med Alt. I.				1.860:--
		<u>Sträckan B - C</u> Kombinerat avlopp				
3+46 - 3+50	4.	Grävning av öppet dike m. 4	5:--			20:--
3+50 - 4+50	100	Lantbruksrör, diam. 200 mm inkl. frakt m. 100	3:20	320:--		
		Grävning, läggning och återfyllning till minst 0,30 m höjd över rören m. 100	3:--	300:--		
3+50		Utlopp, typ U-1			30:--	
4+50		Brunn, typ B-4-450 mm			60:--	
3+50 - 4+50		Efterjustering av det öppna diket (flödesrännan) m. 100	2:--	200:--		910:--
4+50 - 6	150	Lantbruksrör, diam. 150 mm inkl. frakt m. 150	2:50	375:--		
		Grävning m.m. (se ovan) " 150	2:50	375:--		
6	-	Intag, typ I-2 450 mm			60:--	
4+50 - 6	-	Efterjustering av det öppna diket (flödesrännan) m. 150	2:--	300:--		1.110:--
		Arbets- och materialkostnad				2.040:--
		Tillägg för arbetets ledning och tillsyn samt oförutsett				260:--
<u>Summa</u>	<u>254</u>	<u>Kronor</u>				<u>2.300:--</u>
	238	<u>Sträckan C - D</u> lika med Alt. I.				740:--
		<u>Sammandrag Alt. II.</u>				
	346	Sträckan A - B				1.860:--
	254	" B - C				2.300:--
	238	" C - D				740:--
<u>Summa</u>	<u>838</u>	<u>Kronor</u>				<u>4.900:--</u>

Läge	Längd m	Arbete, material e. d.	Antal	å-pris kr	Kostnad kronor	Summa kronor
		<u>Alt. III.</u>				
	346	<u>Sträckan A - B</u> lika med Alt. I				1.860:--
		<u>Sträckan B - C</u> heltäckt avlopp				
3+46 - 3+50	4	Lika med alt. II				20:--
3+50 - 4+50	100	Lantbruksrör, diam. 300 mm inkl. frakt	m. 100	5:--	500:--	
		Grävning, läggning och återfyll- ning	m. 100	4:--	400:--	
3+50	-	Utlopp, typ U-1			40:--	
4+50	-	Brunn, typ B-4-600 mm			70:--	1.010:--
4+50 - 6	150	Lantbruksrör, diam. 250 mm, inkl. frakt	m. 150	4:--	600:--	
		Grävning m.m. (se ovan)	" 150	3:50	525:--	
6	-	Intag, typ I-2 600 mm			70:--	1.195:--
		Arbets- och materialkostnad				2.225:--
		Tillägg för arbetets ledning och tillsyn samt oförutsett				275:--
<u>Summa</u>	<u>254</u>	<u>Kronor</u>				<u>2.500:--</u>
	238	<u>Sträckan C - D</u> lika med Alt. I				740:--
		<u>Sammandrag Alt. III.</u>				
	346	Sträckan A - B				1.860:--
	254	" B - C				2.500:--
	<u>238</u>	" C - D				<u>740:--</u>
<u>Summa</u>	<u>838</u>	<u>Kronor</u>				<u>5.100:--</u>
Uddevalle den 11 juli 1961.						
 förrättningsman.						

KOSTNADSFÖRDELNINGSLÄNGD

Fastighet Ägare m. m.	Sök. o. likst.	Båtnad	Fastighets andel i			Samfällighets andel i gemensamma kostnader
			för särskild av- delning beräknad kostnad	för samfällig- heten beräknad kostnad	samfällig- hetens verkliga kostnad	
			kronor	kronor	procent	
1	2	3	4	5	6	7
<u>Jonsbo 1⁶</u> Johan Eliasson	S	1.372		1.173	23,0	
<u>Jonsbo 1⁵</u> Rune Isaksson	S	2.802		2.397	47,0	
<u>Torgersröd 1³</u> Mårten Andersson	S	1.845		1.530	30,0	
Summa		6.019		5.100	100,0	

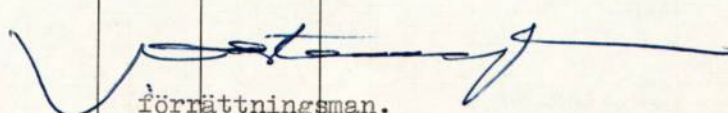
Uddevalle den 11 juli 1961.

förrättningsman.

Läge	Längd m	Djup m	Botten- bredd, m	Dagbredd m	Slänt- lutning	Fall ‰	Botten- höjd m	Anmärkningar
			Rördimen- sion, mm					
			Diket A-B-C-D		Alt. III			
0	-	0,90	0,50	3,20	1:1,5	2,8	6,48	Fixp. kryss i berg 2 m. h. om 0-4 = +7,56
0+50	50	0,90	"	3,20	"	"	6,62	Här börjar dikningsarbetet.
1	50	0,75	"	2,75	"	"	6,76	Rensning och röjning av buskar str. 0 - 1+25.
1+50	50	0,90	"	3,20	"	"	6,90	
2	50	1,10	"	3,80	"	"	7,04	
2+50	50	1,40	"	4,70	"	"	7,18	
3	50	1,70	"	5,60	"	"	7,32	
3+41	41	1,75	"	5,75	"	"	7,43	
								Trumma genom allmän väg 3+41 3+46. Ny trumma ϕ 600 mm läg- ges på höjden högst +7,50.
3+46	5	1,70	0,50	5,60	1:1,5	3,9	7,51	
3+50	4	1,65	"	5,45	"	"	7,52	
3+50	-	1,48	300			3,9	7,72	Utlopp, typ U-1
4	50	1,39	"			"	7,91	
4+50	50	1,34	"			"	8,10	Brunn B-4-600 m.m.
4+50	-	1,34	250			7,3	8,10	
5	50	1,32	"			"	8,46	
5+50	50	1,12	"			"	8,83	Fixp. kryss i berg 52 v om 5+70 = + 10,71
6	50	1,30	"			"	9,20	I-2-600 m.m.
6	-	1,30	0,30	4,20	1:1,5	15,3	9,20	
6+50	50	1,40	"	4,50	"	"	9,76	
7	50	1,30	"	4,20	"	"	10,53	
7+50	50	1,30	"	4,20	"	"	11,30	
8	50	1,00	"	3,30	"	31,2	12,86	
8+38	38	1,10	"	3,60	"	"	14,05	Här slutar dikningsarbetet.
Summa	838							
Vid arbetets utförande gäller bifogade arbetsföreskrifter.								
Uddevalla den 11 juli 1961.								
 förrättningsman.								

Vid arbetets utförande gäller bifogade arbetsföreskrifter.

Uddevalla den 11 juli 1961.


förrättningsman.

tillhör bilaga D.

Arbetsföreskrifter.

Vid arbetets utförande iakttages:

Allmänt:

- att under arbetets gång dämning må vara tillåten, dock ej så att växande gröda därvid skadas;
- att vid sprängningsarbeten sådana skyddsåtgärder vidtagas att skada ej uppstår å byggnader etc.
- att förefintliga gränsmärken och fixpunkter ej må genom arbetet rubbas eller döljas, såvida icke dessförinnan genom vederbörande myndighets försorg nya märken blivit utsatta.

Beträffande rörledningen.

- att betongrören skola uppfylla gällande betongrörsnormer;
- att de angivna bottenhöjderna gälla den lagda rörledningens inre bottenlinje;
- att rörläggningen skall utföras av sakkunnig person;
- att rörledningen lägges på jämnt underlag och i föreskriven lutning;
- att rörledning ej må läggas direkt å berg eller sten utan skall läggas på ett avjämnat lager av grus
- att rörledningen icke höljes med jord förrän rörens läggning kontrollerats av vederbörlig kontrollant
- att innan fullständig täckning sker, rören skola höljas med stenfri jord till minst 0,3 m djup samt
- att brunnar och övriga detaljer utföras i överensstämmelse med detaljritningar eller i enlighet med kontrollants anvisningar.

Bilaga E.

Fixpunktsbeskrivning.

Utgångspunkt för avvägningen är generalstabsfixen vid Övre Bolsjöns östra strand med höjden + 122,44 m. ö. h.

I företaget har med nollplan + 110 m utsatts följande fixpunkter med kryss (+) i berg:

1. Fixpunkt med höjden + 7,56 (+117,56) 2 m. h. om punkten 0.
2. Fixpunkt med höjden + 10,71 (+120,71) 52 v. om punkten 5 + 70.

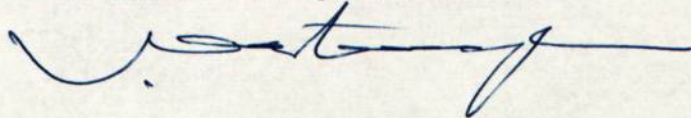
Uddevalla den 11 juli 1961



Sammandrag av förrättningskostnader.

Ersättning till statsverket enligt lantbruksnämndstaxan, SFS 317/60 §§ 3,5	563 kronor
Hantlangningskostnad	205 "
Summa	<u>768 kronor</u>

Uddevalla den 11 juli 1961



Notkrift

Stämpel.

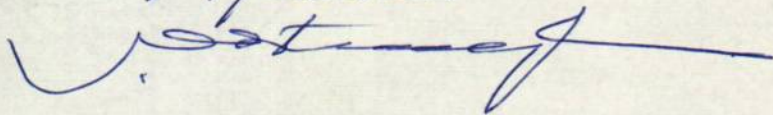
Sörin här fört diarium utifrån,
hava besvär. icke anförts över en
sundigt uppsigt, o. länks utskottet
7. Vestnys handlagd, som 11 juli
1961 o. utlåtad sign. af ärothring.
Någon "Jonsbo riknings förtog
or ai 1961" i Narsabets soebon,
Gätkong och Bobas län; be-
tygar Särskong i Västbergens
sändningsstals beaktli och
18 december 1961.

T. Hjärtst:

T. Hjärtst

Notkriftens likhet med originalen intygas

T. Hjärtst:



LANTBRUKSNÄMNDEN

Räkningskoncept

Räkning nr 47673.

Postgirokonto

Ersättning till statsverket
enligt lantbruksnämnds-
taxan (SFS nr 482:1952
jämte ändr.)

Avsändn.-dag Dnr 7D 417/59

Sakägarens namn och adress

Jonsbo aikunningsförslag av år 1961
% Rune Isaksson, Jonsbo, Bullarna

Förrättningens eller uppdragets art

Laga syn & aikuning L5 2/61

Tid för åtgärden

Specifikation

kr öre kr öre

Sakersättning enligt 3 § taxan.

Grundavgift, för areal varå alstrings- eller brukningsbåtnad uppskattats, 9.90 ha 80 -

Tilläggsavgift,

för areal varå alstrings- eller alstrings- och brukningsbåtnad uppskattats,

planmätt, 9.19 ha å 43.- kr 395 17

icke planmätt, » » » »

för areal varå enbart brukningsbåtnad uppskattats, 1.20 » » 24.- » 28 80

för 250 längdmeter avlopp, som lagts till grund för uppskattning av brukningsbåtnad,

påföres 10 kr. för varje fullt 100-tal meter avlopp 20 -

Av beräknad kostnad för företagets utförande, 5000 kr

påföres för kostnad t. o. m. 100.000 kr. 1,5 % 75 -

» » » överstigande 100.000 kr. 1 %

Av beräknad kostnad för pumpstation med undantag av maskinell och elektrisk utrustning,

kr påföres 2 %

Summa 598 97

För plan upprättad i samband med syneförrättning med bitr. av gode män, påföres

ovanst. belopp

» » » » » utan » » » » 90 % av » » 539 07

» » » utan samband med syneförrättning, » 70 % » » »

Anm.: Här nedan anges och specificeras dels nedsättning, alternativt beräknad tidersättning och tidersättning för merarbete enligt 5 §, dels ersättning enligt 6, 9 och 10 §§ taxan.

Alternativa förslag enl. § 5.

Tidersättning: Tariff A

2 timmar å 12 kr för befattningshavare tillhörande grupp I 24 -

» » » » » » » II 0 -

» » » » » » » III 0 -

Summa kronor. Att event. överföras till omstående sida 563 07

Till helt krontal avrundat belopp att erlägga 563 -

11/7 1961

Signum

T = St
R = 4

Ansökan om biträde
vid förrättning

Cregnr

8-324

Till Lantbruksnämnden

Uddeavalla

adressort

Datumstämpel

LANTBRUKSNÄMNDEN I
GÖTEBORGS o. BOHUS LÄN

21 OKT 1959

Id 417/59

Härmed anhålles om biträde med (markera tillämplig ruta med x)

☒ råd, upplysning, upprättande
av arbetsplan e. d.

☐ arbetsledning e. d.

☐ avsyning e. d.

avseende (markera tillämplig ruta med x)

☐ nyodling	ha	☐ invallning	ha	☐ ekonomibyggnad
☐ stenröjning	ha	☐ ägovägar	m	☐ gödselvårdsanläggning
☐ jordkörning	ha	☒ mindre avlopp	m	☐ siloanläggning
☐ betesförbättring	ha	☐ större avlopp	m	☐ köp av mark
☐ täckdikning	ha	☐ kloakledning	m	☐ köp av inventarier

☐ annat slag av förrättning:

Egendomens (brukningsenhetens) namn

Jonsbo

Kommun

Bucanen

Naverstad Söden

Jordregisterbeteckningar

Jonsbo 15

(norr om Naverstad)

Egendomens (brukningsenhetens) totalareal

ha

Åker

ha

Kultiverad betesmark

ha

Äng

ha

Skogsmark

ha

Närmaste järnvägsstation el. busshållplats samt avstånd dit

km

Egendomen har utfartsväg till landsvägen mellan

Avstånd mellan egendomen och landsvägen

km

Är utfartsvägen framkomlig med bil?

☐ ja

☐ nej

Beröres järnväg, landsväg, flottled, damm e. d. av förrättningen (uppgiv vilket)

Andra fastigheter som beröres av förrättningen

Jonsbo 16 och Torgerstöd 13

Sökanden är:

☒ ägare ☐ brukare

av ovannämnda egendom
(brukningsenhet)

Tid då förrättningen önskas
utförd

Telefon

Jonsbo 26

(postadress)

Knut Eriksson

den 19/10 1959

Ansökan om biträde av:

Knut Eriksson skick

för

genom Martin Eriksson

Torgerstöd 18

Johan Eliasson

Jonsbo 16

Anteckningar

Behålles om en jämförelse om möjligt kunde göras i bost

Lantbruksnämnden uppdrager åt

att svara för ifrågasvarande förrättning.

Den

8/ 1960

Ytterligare anteckningar m. m. kunna göras å omstående sida.

Jumbo 15 af Runc Tsakoon
 5-6°
 20 styk
 2 33.64
 100. 57' i 12400 (1300)
 5k. 7800
 2 20200

Jumbo 16 af Johan Eliasson
 5.70°
 22 sk
 2 37.6
 100. 57' i 12400 (1700)
 5k. 14300
 2 26700

Avrøg med udgangs punkt. Se sk. kortblad 89 Botsj. NO.
 frau gen-st. fix + 122.44 (östa ändarna Sv. Bollsje)

beständ m.v. i sjön Däms-bjöd? finnes or. avrøg den.
 löp och
 Hvy

inmat all mark 1.40 are m.v. 500 kurvar 1 dm på 100 m side-
 aret.

underat unge trumma vid landstegen. särskilt boisnlagt
 för rikning med mät

Runc Tsakoon har täckd. plan T 122/55. Ta vel or den.
 Adoloppet (till Sv. Bollsje) följer sig Jumbo-Torgersnäs
 boja vid sjön och fortsätt om landstegen så långt som
 Runc Tsakoon vill. Ev. sidodiken tas med.

Kostnadsförslag och rörd. längd (som kan löpas till grund
 för omkostnadsberäkning) upprävas.

Då förrättningen är brändande ordas att fästas
 och beskrifningar utformas så snart som
 möjligt!

Beakta Runc Tsakoon med de han kommer.

