



Akt nr:

O-F2a-LS8 / 63

AU\$O-F2a-LS8/63

Ls 8/63

LANTBRUKSSTYRELSEN

27 JUL 1964

DIARIÉ Nr

SAK Nr

258. 2 ritn.

H A N D L I N G A R

angående

LINDOME DIKNINGSFÖRETAG AV ÅR 1963

uti Lindome socken av Hallands län;

upprättade vid syneförrättning enligt vattenlagen av

Holger Arenberg

Ingenjör

Innehållsförteckning.

Protokoll	Sid.	1 - 3
Ansökan med förordnande	"	4 - 5
Föreningshandling	"	6
Överenskommelse	"	7
Bil. A. Översiktskarta	"	8
" B. Värderingslängd	"	9
" C. Kostnadsförslag	"	10
" D. Arbetsföreskrifter	"	11 - 15
" E. Kostnadsfördelningslängd	"	16
" F. Utlåtande	"	17 - 21

Protokoll fört vid sammanträde för
syneförrättning enl. 10 kap. vattenlagen
rörande torrläggning av mark genom dik-
ning inom Lindome i Lindome socken,
Hallands län.

Sammanträdet hålles hos lantbr. Herbert Gustavsson i Lindome
måndagen den 28 oktober 1963 med början kl 11.

Närvarande:

fru Karola Gustavsson	Lindome 14:1
biträdd av maken Herbert Gustavsson	
lantbr. Bror Andersson	Lindome 3:8-9
konsulent Karl Erik Gunnar Kihlberg	Gårda 2:28
samt undertecknad förrättningsman.	

§ 1.

Ansökningsen om förrättningen och länsstyrelsens förordnande
av förrättningsman uppläses, bil. 1.

§ 2.

Föreningshandling, varigenom Bror Andersson, Lindome 3:8-9,
och Eskil Omström, Lindome 3:6, förenar sig med sökanden,
uppläses och vitsordas genom förrättningsmannens påskrift,
bil. 2.

§ 3.

Jävsförhållande mellan förrättningsmannen och sakägarna an-
föres på förfrågan icke.

§ 4.

Sökandena yrkar torrläggning av sina marker medelst rörled-
ningar på sträckorna A-B och C-E samt öppet dike på sträckan
B-C-D enligt förslagens beteckningar.

§ 5.

Förrättningsmannen redogör för det upprättade förslaget till
dikningsföretag, för den nytta som beräknas uppstå genom dik-
ningen samt för kostnadsförslaget.

§ 6.

Fråga om överenskommelse mellan delägarna ang. bl.a. fördel-

delning av företagets kostnader upptogs till behandling. Då emellertid Eskil Omström, Lindome 3:6, icke var närvarande, uppsköts saken till ett senare sammanträffande mellan samtliga intressenter.

§ 7.

Konsulent Karl Erik Gunnar Kihlberg, Gårda 2:28, förklarade sig intet ha att invända mot de föreslagna dikningsarbetena vid hans södra gräns.

§ 8.

Förrättningsmannen meddelar, att nytt sammanträde beträffande denna förrättning kommer att hållas på lantbruksingenjörskontoret i Halmstad måndagen den 11 november 1963 kl 8, till vilket sammanträde ingen annan kallelse än detta meddelande kommer att lämnas.

§ 9.

Sammanträdet avslutas.

Lindome den 28 oktober 1963.

Holger Arenberg
Holger Arenberg

Till nytt sammanträde på lantbruksingenjörskontoret i Halmstad måndagen den 11 november 1963 med början kl 8 infinner sig ingen av sakägarna.

§ 10.

Till förrättningsmannen inkommen överenskommelse mellan delägarna om bl.a. fördelning av företagets kostnader lägges till handlingarna, bil. 3.

§ 11.

Till företagets aktförvarare och förtroendeman utses lantbr. Herbert Gustavsson, Lindome 14:1, Lindome.

§ 12.

Förrättningsmannens utlåtande med tillhörande bilagor lägges till handlingarna, bil. A-F.

§ 13.

Syneförrättningen förklaras avslutad.

Halmstad den 11 november 1963.

Holger Funberg

Ink. 2/11 1963
Dnr 5/63 Fnr 858

Ankom till Landskansliet i Halmstad 28 DEC 1962		
M9	32	62

4

Bilaga 1.

Insändes till vederbörande lantbruksnämnd.

22 DEC 1962

Lantbruksnämnden i Hallands län

Dnr 26a/19-62
län.

Till Länsstyrelsen i Hallands

Härmed anhålles om förordnande för behörig förrättningsman att handlägga syneförrättning enligt 10 kap. vattenlagen för torrläggning av mig ^{oss} tillhörig mark inom Lindome by uti Lindome socken(-nar) av Hallands län. Förrättningen avser delning

här uppgives så fullständigt som möjligt företags beskaffenhet (dikning, åreglering, sjösänkning, invallning e. d.), vidare

företagets omfattning (areal som skall torrläggas, avloppens längd o. d.), om flottled, damm, järnväg, landsväg e. d. beröres m. m.

Närmaste järnvägsstation

Meddelanden om förrättningen ställes till

Undertecknad
tel. Lindome 760107-031

titel, namn och fullständig adress samt telefon.

Lindome

den 11 dec. 1962

Sökandes namn:

Karola Gustavsson

för fastigheten

Fastighet:

Lindomeby 14'

» »

» »

Resolution.

Ingenjören Holger Arenberg i Halmstad förordnas att den häri påkallade syneförrättningen i laga ordning verkställa.

Halmstad i landskansliet den 14 januari 1963.

uf

Ingvar Lindell

Ingvar Lindell

J. de Maré

Förutom nämnda, sökandena tillhöriga fastigheter, väntas nedanstående ägare och fastigheter bliva berörda av företaget.

Icke sökandes namn:

Fastighet:

Bror (Alma) Andersson ägare av fastigheten Linderudby 3⁸⁻⁹
 Eskil (Andersson) » » » — " — 3⁶
 Anström » » »

Lantbruksnämnden får till förrättningsman föreslå:

Ingeniör Holger Arenberg, Halmstad.

Halmstad den 21 december 19 62.

På Lantbruksnämndens vägnar:

Robin Crossen

F ö r e n i n g.

Undertecknade markägare inom Lindomeby i Lindome socken förenar sig härigenom med sökanden till det företag för torrläggning av mark inom Lindomeby i Lindome socken, varå förordnande av länsstyrelsen i Hallands län den 14 januari 1963 meddelats vederbörande förrättningsman, och yrkar att företaget utsträcker att innefatta upptagande av avlopp för torrläggning även av oss tillhöriga marker.

Lindome den 16 juli 1963.

Bror Andersson
.....

(Bror Andersson)

för Lindomeby 3⁸ 3⁹

Eskil Omström
.....

(Eskil ~~Andersson~~ Omström)

för Lindomeby 3⁶

Förestående föreningshandling vitsordas härmed.

Lindome den 28 oktober 1963.

Holger Axenbery
.....

Överenskommelse.

Undertecknade delägare i ett planerat dikningsföretag inom Lindome uti Lindome socken av Hallands län överenskomma följande:

1. Företaget, förslagsvis benämnt Lindome dikningsföretag av år 1963, utföres och underhålles i överensstämmelse med förslag, som upprättas vid syneförrättning enligt vattenlagen, varom efter gjord framställning länsstyrelsen utfärdat förordnande.
2. Företaget, som avser torrläggning av mark genom dikning inom Lindome 3:6, 3:8, 3:9 och 14:1 omfattar rörledningarna A-B och C-E samt det öppna diket B-C-D enligt förslagsritningarna.
3. För delaktigheten i företaget skola följande procentuella andelstal gälla.

Fastighet:	Nuv. ägare:	Andelstal %:
Lindome 14:1	Karola Gustavsson	68
-"- 3:6, 3:8, 3:9	Bror Andersson	25
-"- 3:6, 3:8, 3:9	Eskil Omström	7

Efter dessa andelstal skola kostnaderna för företags utförande och underhåll ävensom förrättnings- och andra gemensamma kostnader fördelas.

4. Inga ersättningar skola utgå i samband med företags utförande eller underhåll.
5. Till förtroendeman för företaget utse vi lantbr. Herbert Gustavsson, Lindome 14:1, Lindome.
6. Företaget skall hava utförts före utgången av år 1969.

Lindome den 30 oktober 1963.

Karola Gustavsson
.....

Karola Gustavsson
för Lindome 14:1

Bror Andersson
.....

Bror Andersson
för Lindome 3:6, 3:8, 3:9

Eskil Omström
.....


Eskil Omström
för Lindome 3:6, 3:8, 3:9

Förestående överenskommelse prövas lämplig och vitsordas.

Halmstad den 11 november 1963.

Holger Aronberg

ÖVERSIKTSKARTA

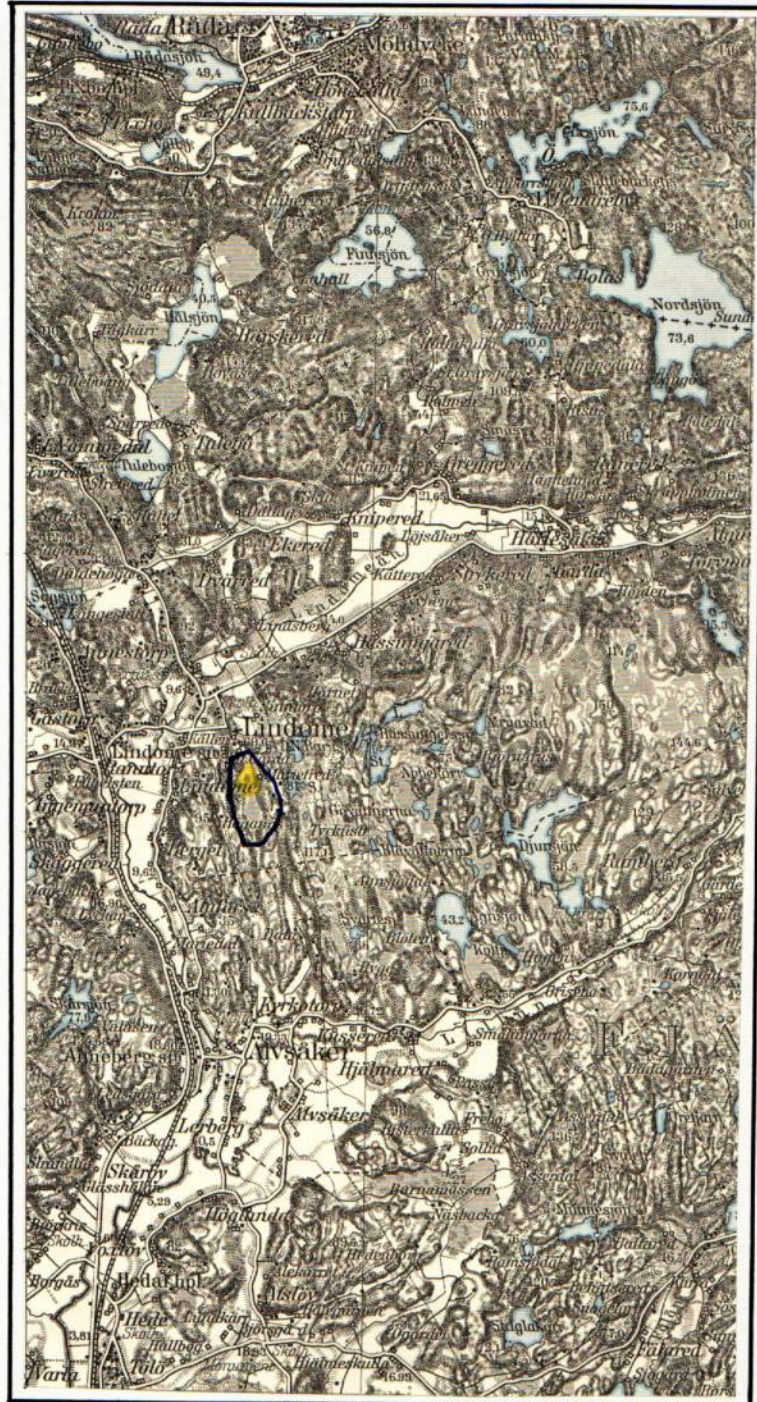

Skala 1: 100 000

VÄRDERINGSLÄNGD

Fastighet och ägare Ägobeskrivning	Ägo- figur- nr	Förbättrad mark		Värde pr ha		Båtnad	
		åker, tomt hektar	annan hektar	före kronor	efter kronor	pr ha kronor	pr ägofigur kronor
<u>Lindome socken</u> <u>=====</u>							
<u>Lindome 14:1</u>							
Karola Gustavsson							
åker, mulljord på lera	1	0,25		3500	5000	1500	375
" "-	2	0,25		500	"	4500	1125
odlingsmark, mulljord på lera	3		0,21	1500	3000	1500	315
åker, "-	4	0,14		4200	5000	800	112
" "-	5	0,07		700	"	4300	301
odlingsmark, "-	6		1,87	-	3000	3000	5610
Summa		0,71	2,08				7838
<u>Lindome 3:6, 3:8, 3:9</u>							
Bror Andersson							
odlingsmark, mulljord på lera	7		0,46	100	3000	2900	1334
" "- "-	8		0,32	400	"	2600	832
åker, "-	11	0,21		3500	5000	1500	315
" "-	12	0,30		3500	"	1500	450
Summa		0,51	0,78				2931
<u>Lindome 3:6, 3:8, 3:9</u>							
Eskil Omström							
odlingsmark, mulljord på lera	9		0,17	400	3000	2600	442
åker, "-	10	0,24		3500	5000	1500	360
Summa		0,24	0,17				802
<u>Sammandrag:</u> <u>=====</u>							
<u>Lindome 14:1</u>							
Karola Gustavsson	1-6	0,71	2,08	1952	9790		7838
<u>Lindome 3:6,3:8,3:9</u>							
Bror Andersson	7-12	0,51	0,78	1959	4890		2931
<u>Lindome 3:6, 3:8, 3:9</u>							
Eskil Omström	9-10	0,24	0,17	908	1710		802
Summa		1.46	3.03	4819	16390		11571
Halmstad den 11 november 1963.							
<i>Holger Frenberg</i>							

KOSTNADSFÖRSLAG

Läge	Längd m	Arbete, material e. d.	Antal	å-pris kr.	Kostnad kronor	Summa kronor
<u>Sträckan A-B</u>						
0+10 - 1+10	100	400 mm lantbruksrör m	100	15:45	1545	
0+10 - 0+80	70	Uppsprängning av berg m ³	75	40:-	3000	
0+80 - 1+10	30	Grävning för rör m	30	2:-	60	
		Upptagning av trummor st	2	50:-	100	
		Rörläggning och återfyllning m	100	4:-	400	
0+10		Utlopp U-1			50	
0+27,0+80		Brunn B-1, Ø 900 mm st	2	220:-	440	
0+50		Brunn B-3, Ø 900 mm			150	
1+10		Intag I-2, Ø 900 mm			300	
		Oförutsett			655	6700
<u>Sträckan B-C</u>						
1+10 - 1+88	78	Schaktning för öppet dike av lera m ³	260	2:-	520	
		Oförutsett			80	600
<u>Sträckan C-D</u>						
1+88 - 3+85	197	Schaktning för öppet dike av lera m ³	700	2:-	1400	
		Oförutsett			200	1600
<u>Sträckan C-E</u>						
10 - 11+07	107	200 mm lantbruksrör m	107	6:05	647	
		Grävning, läggning och återfyllning m	107	3:-	321	
10		Utlopp U-1			50	
11+07		Brunn B-1, Ø 600 mm			150	
		Oförutsett			132	1300
<u>Summa</u>						10200
Halmstad den 11 november 1963.						
<i>Holger Aronberg</i>						

Arbetsföreskrifter.

Vid arbetets utförande iakttages:

Allmänt:

- att under arbetets gång dämning må vara tillåten, dock ej så att växande gröda därvid skadas;
- att vid sprängningsarbeten sådana skyddsåtgärder vidtagas att skada ej uppstår å byggnader, marker o.dyl.;
- att förefintliga gränsmärken ej må genom arbetet rubbas eller doljas, såvida icke dessförinnan genom vederbörande lantmätarens försorg, nya märken blivit utsatta.

Beträffande öppet avlopp:

- att dikets mittlinje, där detsamma utgör rågång, utstakas noggrant, varefter dagbredden utsättes med hälften åt vardera sidan;
- att dikesjorden, där arbetsförhållandena så medgiva, upplägges med hälften åt vardera sidan, dock ej närmare den nya dikeskanten än 1.0 m;
- att jordvallarna avsläntas vid tillstötande diken och vägar samt dessutom genomgrävas i svackor och i övrigt minst på var 30:de meter;
- att jordvallarna ej givas brantare lutning mot avloppet än 1:1.0.
- att alla krökar avrundas väl.

Beträffande rörledning:


- att betongrör skola uppfylla gällande statliga betongrörsnormer;
- att tegelrör skola uppfylla de av Sveriges Standardiseringskommission (SIS) fastställda kvalifikationerna;
- att de angivna djupen räknas från pålen till rörledningens inre underkant;
- att rörläggningen skall utföras av sakkunnig person;
- att rörledningen lägges på jämnt underlag och med jämn lutning;
- att schaktning med grävmaskin ej får göras till större djup än 15 cm över blivande rörgravsbotten;
- att rörledning ej må läggas direkt å berg eller sten utan skall läggas på minst 10 cm tjockt väl avjämnat lager grus;
- att rörledning icke överskottas, förrän densamma av kontrollanten avsynats;
- att innan fullständig täckning sker, rören skola höljas till minst 0.30 meters djup med stenfri jord;
- att rörledningen påfylls till sådan höjd, att fara för frost ej uppstår;
- att brunnar och övriga detaljer skola utföras i noggrann överensstämmelse med till förslaget hörande ritningar, samt
- att tegelrörsledningar vid in-och utlopp i samlingsbrunnar avslutas med ett betongrör.

Fixpunktsbeskrivning:


Fixpunkt = + 10,00 m. Kors inhugget i större stenblock, beläget omedelbart öster om väg och i fastighetsgräns samt ca 10 m väster om dikesvinkel vid punkt 1 + 10.

Halmstad den 11 november 1963.


Holger Aronberg

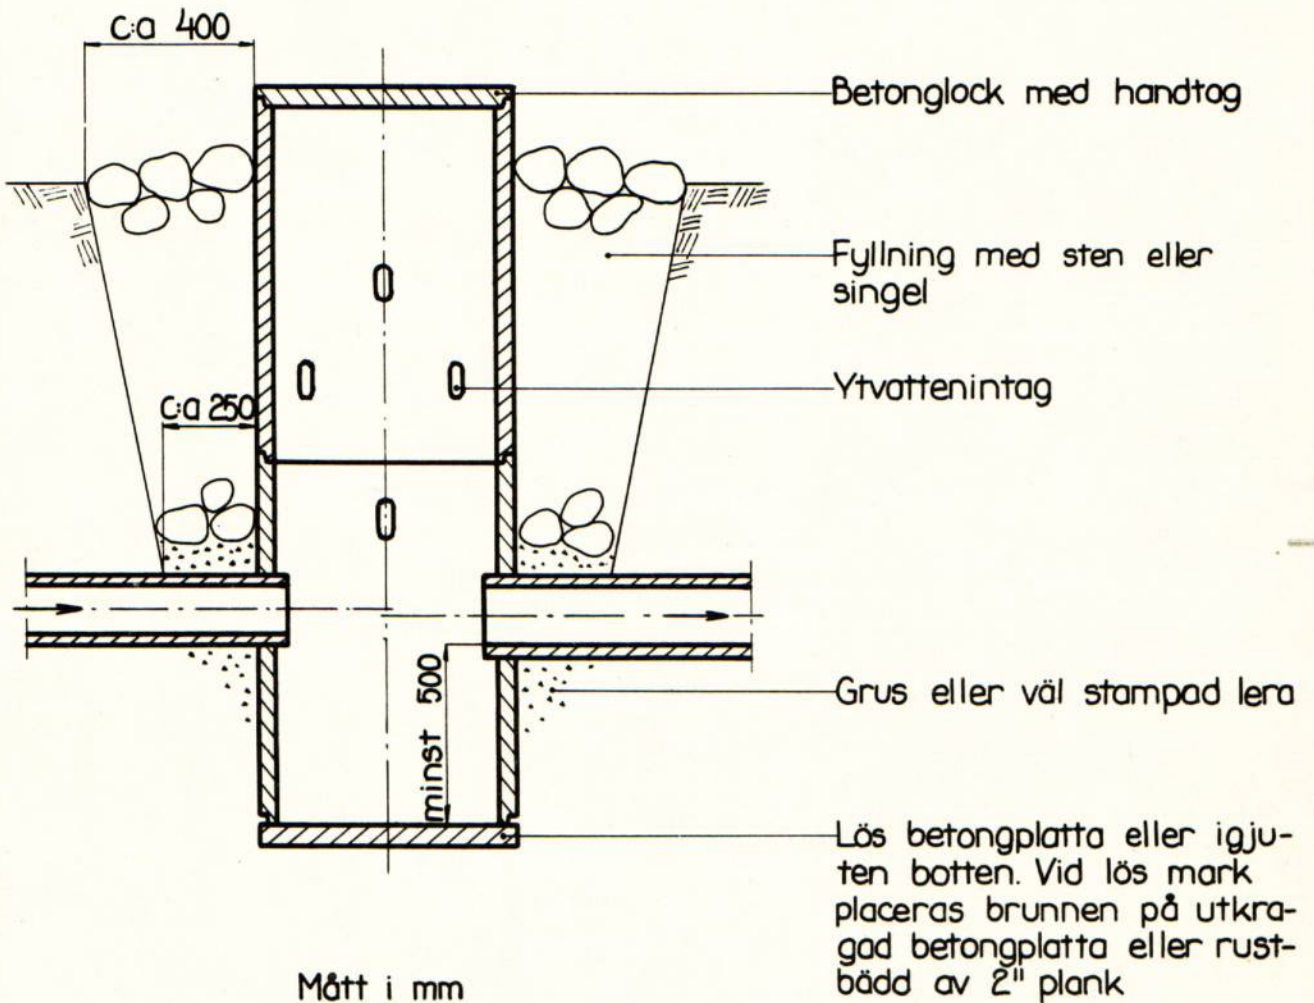

Sektion A-A

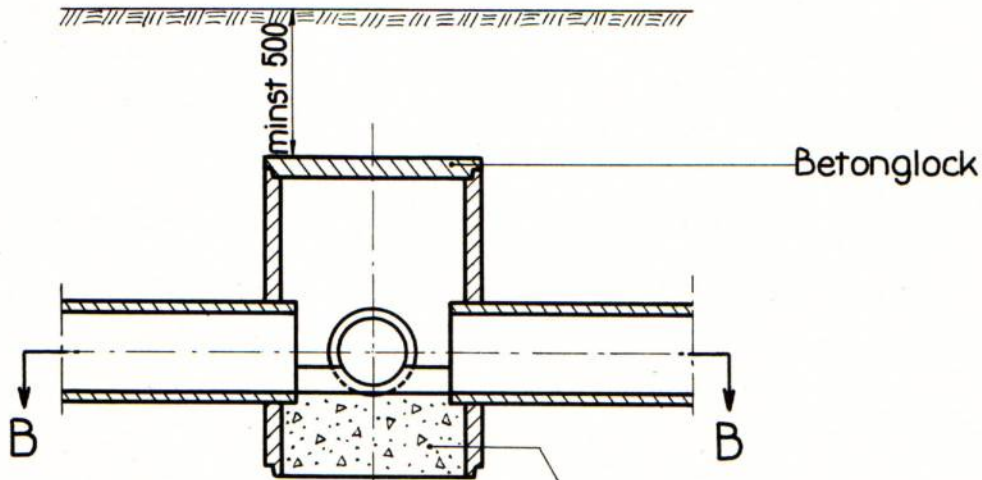


Sektion B-B

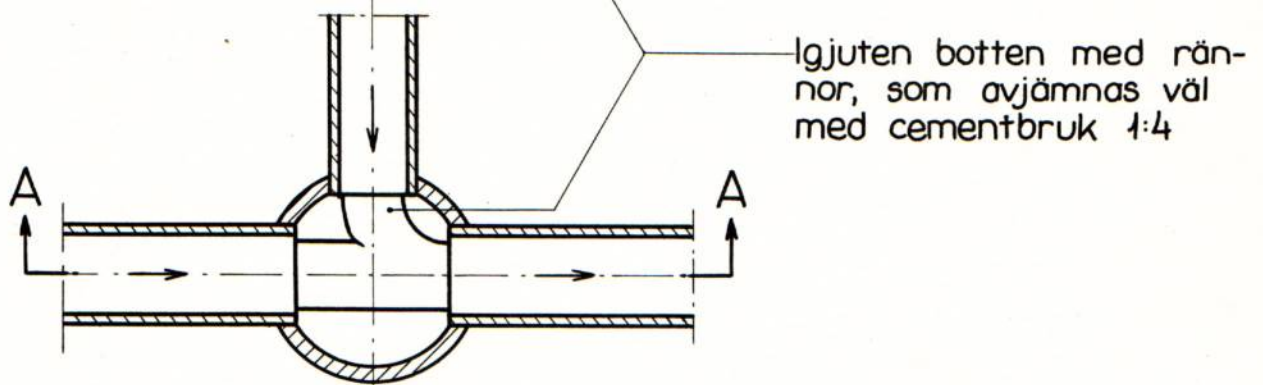


Mått i mm


Sektion A-A

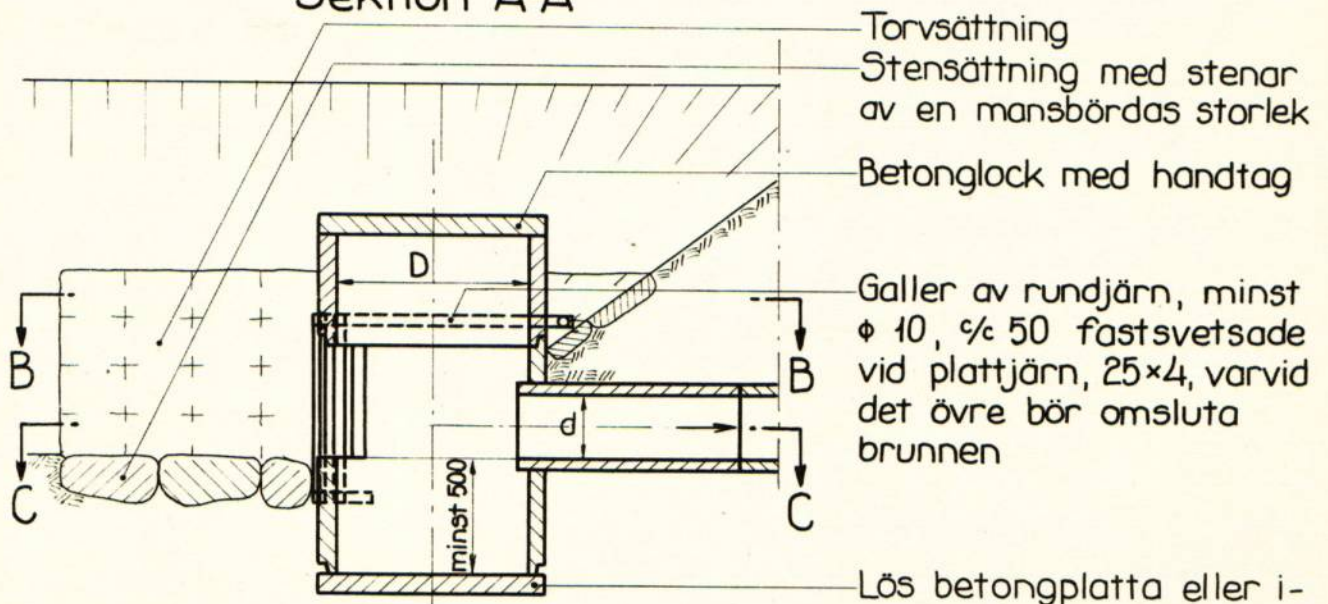


Sektion B-B

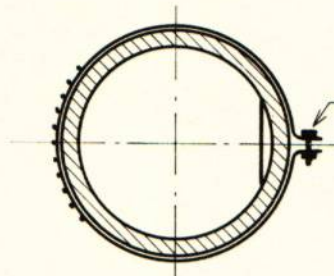

Sektion C-C

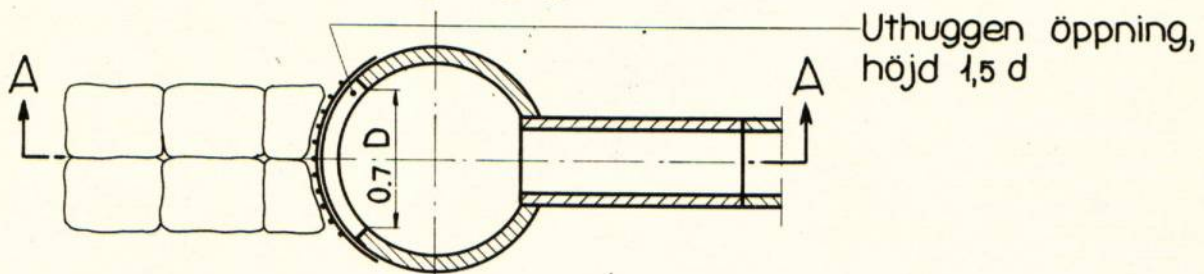

Mått i mm

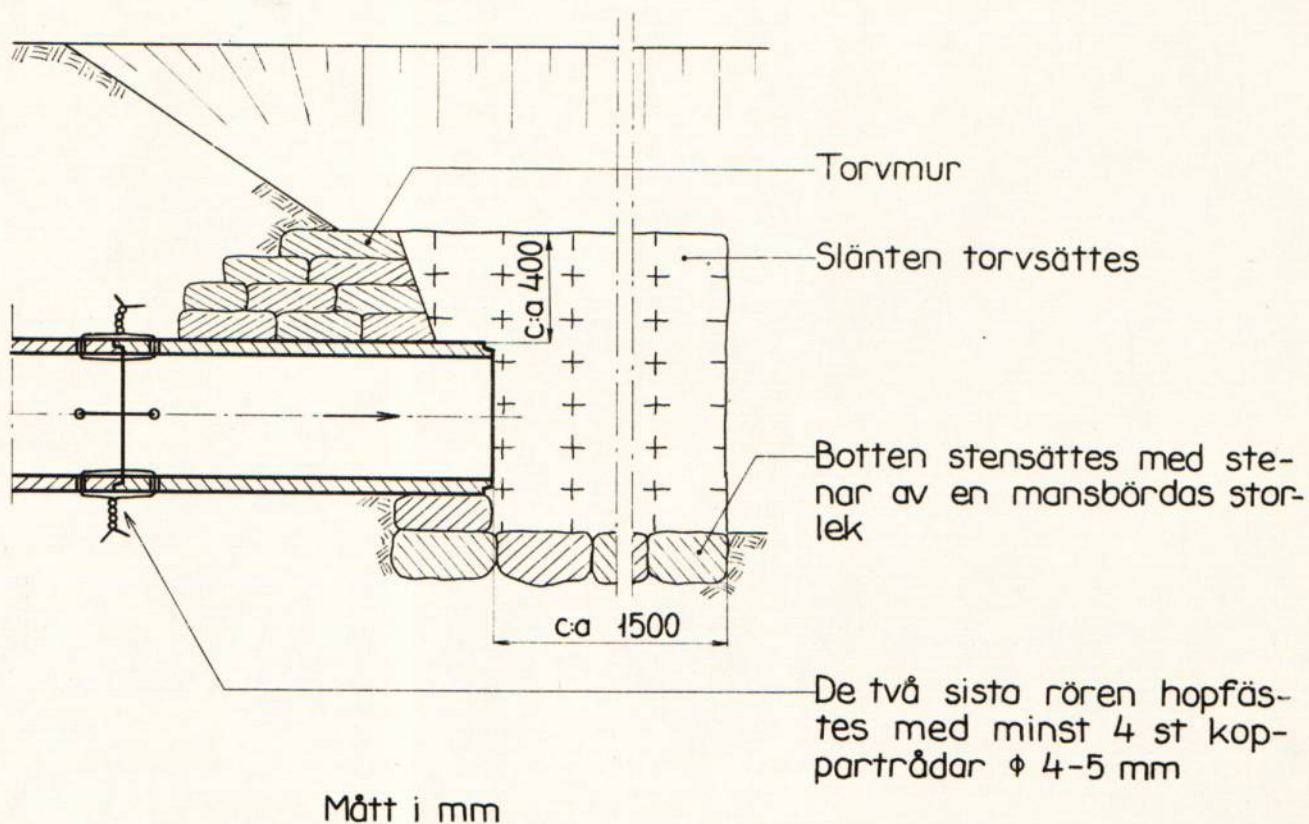

KOSTNADSFÖRDELNINGSLÄNGD

Fastighet Ägare m. m.	Sök. o. likst. = S	Båtnad kronor	Fastighets andel i			Samfällighets andel i gemensamma kostnader procent
			för särskild av- delning beräk- nad kostnad kronor	för samfällig- heten beräknad kostnad kronor	samfällig- hetens verk- liga kostnad procent	
1	2	3	4	5	6	7
<u>Lindome 14:1</u>						
Karola Gustavsson	S	7838		6936	68	
<u>Lindome 3:6, 3:8, 3:9</u>						
Bror Andersson	S	2931		2550	25	
<u>Lindome 3:6, 3:8, 3:9</u>						
Eskil Omström	S	802		714	7	
Summa		11571		10200	100	
Halmstad den 11 november 1963.						
<i>Halger Frenberg</i>						

Utlåtande avgivet vid syneförrättning enligt vattenlagen i fråga om torrläggning av mark genom dikning inom Lindome uti Lindome socken av Hallands län.

Mom. 1. Torrläggningsområdets läge, företagets ändamål, omfattning, beskaffenhet och benämning.

Torrläggningsområdet är beläget inom Lindome 3:6, 3:8, 3:9 och 4:1 uti Lindome socken av Hallands län och inom det för vattenboken gällande med nr 107 angivna Kungsbackaåns nederböldsområde. Dess belägenhet framgår närmare av upprättad översiktskarta (bil. A) där det angivits med gul färgbeteckning.

De föreslagna arbetena avse förbättrad torrläggning av åker och odlingsmark. I enlighet med framställda yrkanden och på grund av förefintliga fallförhållanden m.m. omfatta dessa de dikessträckor, som å hithörande plan- och profilritningar åsatts beteckningarna A-B-C-D och C-E; berörda marker äro betecknade som ägofigurerna nr 1-12.

Företaget omsluter en areal av 1,46 ha åker och 3,03 ha annan mark eller sammanlagt 4,49 ha. Arealomfattningen beträffande de olika fastigheterna framgår av sammandraget i värderingslängden.

Företaget utgör sådan dikning, som i vattenlagen 7 kap. avhandlas och benämnes "Lindome dikningsföretag av år 1963".

Mom. 2. Laga hinder.

I fråga om handläggande av förrättningen, som grundar sig på av länsstyrelsen i Hallands län efter ansökan utfärdat förordnande, har laga hinder ej funnits möta. Hinder beträffande företagets utförande på sätt i detta utlåtande närmare anges har icke heller funnits möta.

Mom. 3. Karta, profilritningar m.m.

Över torrläggningsområdet har upprättats plankarta i skala 1:4000, varå upptagits den mark, som ansetts genom torrläggningsarbetenas utförande ernå eller kunna ernå förbättring. Såsom sådan har upptagits all den mark, vars torrläggning till 1,2 meters djup är beroende av dikningen och som genom densamma vinner möjlighet till förbättrad torrläggning. Å plankartan anges med blå siffror markens höjdläge över förslaget antaget jämförelseplan. Med heldragna dubbla röda linjer betecknas de i företaget ingående dikessträckor, som skola göras öppna; enkla röda linjer beteckna föreslagna ledningar; samlingsbrunnar betecknas med röda ringar.

Över avloppen ha upprättats profil- och sektionsritningar, vilka angiva lutningsförhållanden, markbeskaffenhet m.m. och varå de föreslagna arbetenas detaljer blivit åskådliggjorda. Profilritningens längdskala är 1:4000 och dess höjdskala är 1:100. För samlingsbrunnar ha upprättats typritningar, som närsluts arbetsbeskrivningen.

Den fixpunkt, som skall tjäna till ledning och kontroll vid arbetenas utförande, avsyning och framtida underhåll, har till plan- och höjdläge angivits å karta och profilritning samt är beskriven i den till förslaget hörande arbetsbeskrivningen.

Mom. 4. Vattenmängd, fallförhållanden, dimensionering m.m.

För bestämmande av avloppens dimensioner ha nederbördsområdena uppmätts på den ekonomiska kartan. Beräkning av dessa dimensioner har utförts av förrättningsmannen enl. följande tabell:

Sträcka	No ha	Q l/s	Lutn. o/oo	Dim. mm	Kapa- citet l/s
11+07 - 10	9	18	4	200	23
1+10 - 0+10	43	86	2	400	100

Rörande dimensionerna m.m. hänvisas även till plan- och profilritningarna.

Mom. 5. Vägar, broar m.m.

Företaget anordnas i huvudsak med täckta avlopp, varigenom särskilda bro- eller trumbyggnader icke erfordras.

Bro- eller trumbyggnader, som senare kunna bli uppförda över öppna avloppssträckor, skola så byggas, att de icke hindra vattnets framrinnande eller förorsaka uppdämning.

Mom. 6. Ersättningar.

Ersättningar beräknas icke i samband med företaget.

Mom. 7. Kostnad.

Kostnaderna för företagets utförande ha, såsom i kostnadsförslaget mera detaljerat angives, beräknats till 10 200 kr.

Mom. 8. Båtnad.

Den i föreliggande fall uppkommande båtnaden består i höjning

av jordens alstringsförmåga ävensom i förbättrade bruksförhållanden. Förrättningsmannen har efter tillämpliga grunder beräknat värdet härå. Denna beräkning återfinnes i värderingslängden. Förbättringsvärdet beräknas till 11 571 kr. Båtnad av annat slag än jordförbättring förekommer icke vid detta företag.

Mom. 9. Kostnadernas fördelning.

Kostnaderna för företagets genomförande fördelas efter de grunder som framgå av därom träffad överenskommelse. Delaktighetstal m.m. framgå vidare av kostnadsfördelningslängden.

Mom. 10. Arbetets utförande.

Om företaget fullföljes, skall detsamma utföras i noggrann överenskommelse med det vid denna syneförrättning upprättade förslaget.

Arbete må påbörjas så snart denna syneförrättning vunnit laga kraft och länsstyrelsen underrättats om val av styrelse för företaget samt bör vara fullbordat före utgången av år 1969. Beträffande förlängning av arbetstiden hänvisas till vattenlagen 7 kap. 58 §.

I övrigt stadgas beträffande arbetet:

att de föreskrifter, som lämnats i den till förslagshandlingarna hörande, av förrättningsmannen upprättade, arbetsbeskrivningen, skola lända till efterrättelse,

att mindre ändringar, som under arbetets utförande kunna visa sig lämpliga och som ej inverka minskande på torrläggningens djup eller på avrinningen och varom berörda sakägare äro eniga, må efter hörande av förrättningsmannen och efter hans skriftliga medgivande företagas, samt

att arbetet å företaget anses lagligen avslutat, då godkännande avsyning verkställes genom försorg av förrättningsmannen.

Mom. 11. Underhåll.

Det utförda arbetet skall hållas i gott stånd och rensning ske så ofta behovet det påkallar. Särskilt beaktas att uppkommande tillfälliga ras eller andra svårare hinder för vattnets avlopp omedelbart avlägsnas. Samtliga rensningar böra utföras å årstid, då växande gröda därav minst tager skada. För rensningsjords uppläggande äger intressent icke

rätt till ersättning. Kostnaderna för underhållsarbetena fördelas efter samma fördelningstal, som gälla för företagets utförande. Kostnad för rensningsåtgärd, som föranletts av enskild persons åverkan eller försummelse, bör i laga ordning uttagas av denne, så framt frivillig överenskommelse ej kunnat träffas. Uppdämning för vattningsändamål får ej göras.

Framtida underhåll av överkörslar samt bro- och trumbyggnader skall åligga de broägare och brohållningsskyldiga, som därav ha behov, och skall sålunda ej åvila de dikande.

Mom. 12. Organisation.

För handhavande av företagets angelägenheter skola intressenterna utse en arbetsstyrelse, som väljes på allmänt sammanträde med sakägarna enligt föreskrifterna i vattenlagen 7 kap. 64 §.

Det åligger styrelsen:

att jämlikt föreskrifterna i vattenlagen 7 kap. 62 § anmäla styrelseval till länsstyrelsen,

att efter infordrande av anbud utlämna arbetet på entreprenad eller ock på annat sätt ombesörja dess utförande, vilket skall ske på villkor, som prövas för delägarna mest gynnsamma och betryggande,

att själv och genom tillkallande av sakkunnig person övervaka arbetenas utförande,

att verkställa behövliga utdebiteringar och fördelningar av kostnaderna,

att föra räkenskaper över arbetet och årligen framlägga dem för delägarna för granskning,

att genom kringsänd kallelselista, å vilken kallade delägare teckna sina namn, eller på annat i vattenlagen 7 kap. 64 § föreskrivet sätt vid behov och under arbetets utförande minst en gång årligen kalla delägarna till sammanträde för gemensamma angelägenheters dryftande och därvid föra protokoll;

att tillse och ombesörja diken, ledningarnas och vattenintagens vidmakthållande och upprensning, som bör verkställas å årstid, då växande gröda därav minst tager skada, samt

att i övrigt vidtaga de åtgärder, som för företagets ändamålsenligt utförande och underhåll kunna finnas nödiga.

Mom. 13. Vattendomstolsavgift.

Sådan avgift till kostnaden för vattendomstolarnas organisation

och verksamhet, som omförmäles i vattenlagen 11 kap. 95 § skall ej erläggas.

Mom. 14. Bilagor.

Värder-ingslängden (bil. B), kostnadsförslaget (bil. C), arbetsbeskrivningen (bil. D) och kostnadsfördelningslängden (bil. E) anses i tillämpliga avseenden såsom delar av detta utlåtande.

Mom. 15. Verkställighet.

Då i denna sak underställning till vattendomstol icke skall ske, kommer jämlikt vattenlagen 10 kap. 75 § detta utlåtande att gå i verkställighet i den ordning, som för laga kraft ägande dom är stadgad, för så vitt icke inom den i mom. 16 här nedan angivna tiden besvär anföres mot syneförrättningen och på grund därav ändring i detta utlåtande kommer till stånd.

Mom. 16. Besvärshänvisning.

Är någon missnöjd med åtgärd eller beslut under denna syneförrättning eller vill han föra talan mot detta förrättningsmannens utlåtande, ingive inom sextio dagar från nedanstående dag, då förrättningen förklarats avslutad, sina till Västerbygdens vattendomstol i Vänersborg ställda besvär. I besvären skola fullständigt upptagas klagandens alla påståenden och skälen därtill; och skola vid besvären fogas de handlingar, klaganden vill åberopa till stöd för ändringssökandet. Besvären skola ingivas i tre exemplar.

Halmstad den 11 november 1963.

Holger Arenberg