



Akt nr:
R-E1a-1015

AU\$R-E1a-1015

guld 78

39
45

DIARIE N:r 18283
K. LANTBRUKSSTYRELSEN
20 AUG 1945

R 2*1015

KONTRAKT.

Sedan Kungl. Lantbruksstyrelsen den 27 mars 1945 till
Lillegårdens torrlägningsföretag av år 1943 i Sunnersbergs och Göss-
lunda socknar av

SKARABORGS LÄN

16. 11. 45

under föreskrift att vid sådana betongarbeten, som kunna ifrågakomma vid företaget, material
av inhemsk tillverkning bör användas, då icke särskilda omständigheter till annat föranleda,
beviljat statsbidrag med fyrahundrasjuttio (470)

kronor att utgå från statens avdikningsanslag

ävensom fastställt en av jordbrukskonsulenten Erik Almlöf
år 1943 för företaget upprättad arbetsplan med därtill hörande kostnadsförslag, ha
undertecknad, som av vederbörande intressenter utsetts till styrelse ~~förtroendeman~~
för företaget, med

Kungl. Lantbruksstyrelsen avslutat följande kontrakt, varigenom jag för egen del samt å
vederbörande intressenters i företaget vägnar åtag ~~er~~ och förbind ~~er~~ mig ^{oss}

1:o) att utföra företaget i överensstämmelse med den fastställda arbetsplanen med
de eventuella ändringar däri, varom Lantbruksstyrelsen må komma att efter framställning
besluta,

att fullborda arbetet till den 1 september 1947,

att vid företagets utförande iakttaga de föreskrifter, som av Kungl. Maj:t eller Lantbruksstyrelsen må hava meddelats,

att bestrida vad utöver beviljat statsbidrag kan erfordras för företagets fullbordande,

att gälda vederbörande förrättningsman tillkommande gottgörelse för besiktning och avsyning av företaget,

att, när sådant av Lantbruksstyrelsen påfordras, företaget behörigen verifierade räkenskaper över de med företaget förenade utgifterna ävensom att, därest det skulle visa sig, att torrlägningskostnad, varför statsbidrag beviljats, beräknats till högre belopp än den verkliga kostnaden, efter föreskrift av Lantbruksstyrelsen vidkännas motsvarande minskning av bidraget,

att, när någon av företagets delägare det påkallar och genom intyg av vederbörlig förrättningsman styrker behovet därav, verkställa erforderligt arbete för företagets underhåll, samt

att vid arbetets utförande underkasta ^{oss-}mig Lantbruksstyrelsens inseende och kontroll;

2:o) att för tjänsteman, som förordnats att verkställa besiktning eller avsyning av företaget eller inspektion av underhållsarbetet, tillhandahålla den för företaget fastställda arbetsplanen med därtill hörande handlingar och ritningar;

3:o) att i händelse avvikelse utan därtill i vederbörlig ordning erhållet tillstånd skett från den fastställda arbetsplanen, eller arbetet icke inom därför bestämd tid fullbordats och Lantbruksstyrelsen ej heller medgivit anstånd med dess utförande, låta det ankomma på Lantbruksstyrelsen att inställa vidare utbetalning av statsbidraget samt att återfordra vad därav uppburits att inom viss angiven tid på en gång eller efter hand inbetalas till Lantbruksstyrelsen, ävensom att å sålunda lyftade och återburna medel erlägga fem procent årlig ränta från lyftningsdagen till dess återbetalning sker;

4:o) att ifråga om tid för lyftande av statsbidraget låta gälla vad Lantbruksstyrelsen därutinnan bestämmer, och skall någon del av statsbidraget inestå i Lantbruksstyrelsen, intill dess arbetet blivit vederbörligen avsynat och av Lantbruksstyrelsen godkänt;

5:o) att vid avslutandet av detta kontrakt för förvaring i Lantbruksstyrelsens arkiv till Styrelsen överlämna ett exemplar av till ärendet hörande förslag och utredning, ävensom att, innan sista delen av statsbidraget lyftes, till Lantbruksstyrelsen överlämna fullständig beskrivning jämte ritning över sådan avvikelse från den fastställda planen, vartill vederbörligt tillstånd må hava meddelats;

6:o) att bestrida eller gottgöra kostnader, som i följd av erhållet statsbidrag kunna föranledas för Lantbruksstyrelsen;

7:o) att för fullgörande av detta kontrakt ävensom, därest mot kontraktet brytes, för återbäring av lyftad del av statsbidraget jämte därå upplupen ränta, ställa sådan säkerhet, som av Lantbruksstyrelsen godkännes; samt

8:o) att fullgöra de övriga åtaganden, som enligt gällande bestämmelser åligga mottagare av ifrågavarande statsmedel.

Härav äro två lika lydande exemplar upprättade, av vilka vardera kontrahenten tagit ett.

Edvard Berg. Tolsjö den *30/5* 19 *45*.
Leve Nilsson

Att *Jon Nilsson*

i bägges vår närvaro egenhändigt undertecknat förestående kontrakt, intyga:

Enilsson

Adress *Skona.*

Marta Ahlén

Adress *Skona*

Kungl. Lantbruksstyrelsen antager detta kontrakt.

Stockholm den 12 september 1945.

På Kungl. Lantbruksstyrelsens vägnar

Martin Lögghult

91/5

Ans. 18/8 - 45 2x1015

Jordbrukskonsulenten
~~Till Statens lantbruksstyrelsen~~ Erik Almlöf,

S k a r a.

Kungl. Lantbruksstyrelsen har genom beslut den 27 mars 1945 beviljat statsbidrag med 470 kronor från statens avdikningsanslag till utförande av Lillegårdens torrlägningsföretag av år 1943 i Sunnersbergs och Gösslunda socknar av

SKARABORGS LÄN

enligt en av Eder år 1943 upprättad arbetsplan, som samtidigt fastställts.

I anledning härav översänder Lantbruksstyrelsen för att vederbörande tillställas dels den fastställda arbetsplanen, bestående av 1 häfte handlingar och 2 ritningar, dels ock formulär till kontrakt, säkerhetsförbindelse och rekvisition, under anhållan att Ni ville infordra och efter granskning till Styrelsen insända

dels ovan nämnda:

1:o *kontrakt* i två exemplar om arbetets utförande och

2:o *säkerhetsförbindelse* för kontraktets fullgörande;

börande dessa handlingar vara försedda med vederbörandes av 2 ojäviga vittnen styrkta namnunderskrifter,

dels även:

3:o *protokoll* eller *föreningsskrivelse* i avskrift, utvisande vilken eller vilka personer äro behöriga att å intressenternas vägnar avsluta kontraktet, lyfta statsbidraget och vidtaga alla för företaget i övrigt erforderliga åtgärder,

4:o bestyrkt kopia av fastställda ritningar och bestyrkt avskrift av ovannämnda till arbetsplanen hörande handlingar; skolande därvid tillses, att av Lantbruksstyrelsen verkställda påskrifter och eventuella ändringar såväl å ritningarna som i handlingarna varda å kopian och i avskriften införda samt bestyrkta.

Önska vederbörande sakägare ändring i den i kontraktsformulären angivna *arbetstiden*, bör detta anmälas till Lantbruksstyrelsen.

För *lyftande* av första delen av statsbidraget erfordras behörigt intyg, utvisande att arbetet blivit påbörjat eller till viss del utfört, samt vederbörligen underskriven rekvisition.

Den i punkten 2:o omnämnda *säkerhetsförbindelsen* är icke erforderlig, därest anspråk icke göres på lyftande av någon del av statsbidraget, förrän företaget i sin helhet blivit av Lantbruksstyrelsen godkänt, varvid anmälan därom skall göras till Styrelsen.

Kontraktshandlingarna skola vid risk av statsbidragets indragning insändas till Styrelsen inom *två* år, räknat från tiden för bidragets beviljande. Möter hinder härför, må, med angivande av orsaken, anstånd sökas hos Lantbruksstyrelsen.

Anvisningar för uppsättande av ovan angivna kontrakt och förbindelser samt *P. M.* // angående beräkning av statsbidraget bifogas.

Stockholm den 2 maj 1945.

På Kungl. Lantbruksstyrelsens vägnar



18282, 18283, 19618

Till

Lantbrukaren Sven Nilsson,

Led Arvid Ersgården,

T o l s j ä.

Kungl. Lantbruksstyrelsen har denna dag antagit kontrakt om utförande av arbetet vid Lillegårdens torrlägningsföretag av år 1943 i Sunnersbergs och Gösölunda socknar av Skaraborgs län, till vilket företag den 27 mars 1945 anvisats statsbidrag med 470 kronor från statens avdikningsanslag.

Lantbruksstyrelsen har denna dag jämväl godkänt ifrågavarande företag.

Statsbidraget kommer att från Lantbruksstyrelsens kassakontor jämlikt den härför gällande rekvisitionen tillställas Eder.

./.

Det ena av de båda hit insända kontraktsexemplaren återgår.

Till företaget hörande handlingar och ritningar skola för framtiden förvaras av den som därtill blivit utsedd. Överlåtes förvarandet av nämnda handlingar och ritningar på annan, eller förkomma desamma, skall anmälan härom göras hos Lantbruksstyrelsen.

Stockholm den 12 september 1945.

På Kungl. Lantbruksstyrelsens vägnar

Martin Hägglund

Bestyrkes a tjänstens vägnar:
I Kungl. Lantbruksstyrelsen

.....*Björngren*.....

P. M.

Ej syneförrättning.

angående statsbidrag från statens avdikningsanslag till Lillegårdens torr-
läggningsföretag av år 1943 i Sunnersbergs och Gösslunda
socknar av Skaraborgs län.

Aktförvarare: Lantbrukaren Sven Nilsson, Led Arv.Ersgård,
Tolsjö.

Ägoslag och areal:

Åker	3,98	hektar
Ständig slätter- och betesvall		"
Annan mark		"
<u>Summa</u>	<u>3,98</u>	<u>hektar</u>

Båtnad (ungefärlig uppskattning) 1.059:40 kronor

Kostnad 1.000:- "

Medelkostnad per hektar omkring 250 kronor.

Relativ kostnad 0,94

Statsbidrag beräknas till 47,90 procent av kostnaden

Statsbidrag utgår med 470 kronor.

Arbetsplanen fastställles i oförändrat skick.

Stockholm den 27 mars 1945.

Olof Fredholm.

föredragande

1945 den 12 sept.

18282, 18283, 19618

Till

Lantbrukaren Sven Nilsson,

Led Arvid Ersgården,

T o l s j ö.

Kungl. Lantbruksstyrelsen har denna dag antagit kontrakt om utförande av arbetet vid Lillegårdens torrlägningsföretag av år 1943 i Sunnersbergs och Gösslunda socknar av Skaraborgs län, till vilket företag den 27 mars 1945 anvisats statsbidrag med 470 kronor från statens avdikningsanslag.

Lantbruksstyrelsen har denna dag jämväl godkänt ifrågavarande företag.

Statsbidraget kommer att från Lantbruksstyrelsens kassakontor jämlikt den härför gällande rekvisitionen tillställas Eder.

./.

Det ena av de båda hit insända kontraktsexemplaren återgår.

Till företaget hörande handlingar och ritningar skola för framtiden förvaras av den som därtill blivit utsedd. Överlåtes förvarandet av nämnda handlingar och ritningar på annan, eller förkomma desamma, skall anmälan härom göras hos Lantbruksstyrelsen.

Stockholm den 12 september 1945.

På Kungl. Lantbruksstyrelsens vägnar

Martin Hägglund



39
45

Diarie nr 18282

19618

DIARIE Nr
K. LANTBRUKSSTYRELSEN
7 SEP 1945

BEVIS

över verkställd avsyning av Lillegårdens
torrlägg- ningsföretag av år 19 43 i Sunnersbergs
socken av Skaraborgs län.

Plan fastställd av Kungl. ~~Majxxx~~ Lantbruksstyrelsen den 27 mars 19 45.

Bidrag från statens avdikningsanslag kr. 470:-

Lån från statens avdikningslånefond „ - -

Kontrakt angående arbetenas utförande antaget den 30 maj 1945.

Fastställd arbetstid till den 1 sept. 19 47.

~~Arbetsstyrelsen~~ ~~nsordix~~: Sven Nilsson

Adress: Led Arvid Ersgården pr T o l s j ö

Avsyningen verkställdes av undertecknad den 20/10 1944. Företaget befanns därvid vara i sin helhet utfört i överensstämmelse med den fastställda arbetsplanen och tillstyrkes till godkännande.

Skara den 18 augusti 1945.

Erik Almlöf
Erik Almlöf
Jordbrukskonsulent

R

2*1015

18283

DIARI

K. LANDBRUKSSTYRELSEN

2 JUNI 1945

HANDLINGAR

rörande torrläggning av vattenskadade marker, tillhörande Lillegårdens torrlägningsföretag av år 1943 i Sunnersbergs och Gösslunda socknar av Skaraborgs län, upprättade i samband med ansökan om statsbidrag från statens avdikningsanslag enligt 2 § kungörelsen den 3 juni 1939 (nr 431),
av

Erik Sundb.
Jordbrukskonsulent

*Gammal Kungl. Landbruksstyrelsens
beslut denna dag fastslått till ef.-l.
Ersättes vid arbetets utförande.
Streckslinje den 27 mars 1945
På Kungl. Landbruksstyrelsens vägnar
Albert Smith* B E T Ä N K A N D E

rörande fråga om statsbidrag från statens avdikningsanslag till
..... Lillegårdens torrlägningsföretag
av år 19. 45 i Sunnersbergs och Gösslunda socken^{nar} av Skaraborgs län.

Belägenhet: Omkring . 1 . km nordost om Gösslunda kyrka.
..... , å översiktskarta angivet med gul
färgbeteckning.

Rättsliga förhållanden m.m.: Förslag angående företaget har av un-
dertecknad upprättats vid förrättning, avslutad den 9/9 43. 19...

Mellan delägarna i företaget har vid denna förrättning överenskom-
melse träffats om företagets utförande m.m. Överenskommelsen har av
undertecknad vitsordats.

.....
.....
.....
.....
Statsbidrag från avdikningsanslaget, skogsutdikningsanslaget el-
ler anslag till förstärkning av ofullständiga jordbruk (avloppsförbätt-
ringsbidrag) har tidigare ej utgått till torrlägnings av ifrågavarande
marker.

..... Huvudavloppet reglerat i samband med laga förrättning.
.....
.....

Båtnadsuppskattning: Approximativ uppskattning av genom torrlägg-
ningen uppkommande båtnad har vid förrättningen blivit verkställd.

Nederbördsområde: Området är å översiktskartan begränsat med
streckad, blå linje och är c:a . 15,0 ha.

Maximiavrinning: . . . 2,0 l/s ha

Flodavrinning: . . . 30 l/s

Dikesdimensioner m.m. utvisas av plankarta, typ- och profilrit-
ningar.

Grävningstabell upprättas, då arbetet skall påbörjas.

Fixpunkter: FP i jordfast sten inhugget kors.

.....
.....
Broar o.dyl.
.....
.....

Areal, kostnad och båtnad:

A r e a l			Kostnad	Båtnad	Relativ
Åker	Annan mark	Summa	kr.	kr.	kostnad
ha	ha	ha			kr.
.....					
.....					
.....					
.....					
S:ma	3,98	-	3,98	1.000	1.059:40
					0,94

Underhåll: Då avloppet har föreslagits täckt får det framtida underhållet anses tryggt.

Arbets tid: . . . 2 år.

Aktförvarare: . Sven Nilsson, Led Arvid Ersgården .

Förord: Marken är för närvarande mer eller mindre försumpad; genom företaget möjliggöres rationell brukning av den redan odlade jorden.

Statsbidrag till företagets utförande tillstyrkes.

Statsbidrag:

Kostnad kr.	Rel. kostnad kr.	Bidrag i procent av kostnaden	Bidrag kr.
1.000	0,94	47,90	479:-

Summa bidrag kr. 479:-

Statsbidrag beräknas till i runt tal 475:- kr.

Vid detta betänkande fogas:

1. Sammanträdesprotokoll.
2. Ägobeskrivning och värderingslängd.
3. Kostnadsförslag.
4. Kostnadsfördelningslängd.
5. Ritningar . . . 2 . . blad.
6. Typritningar m.m.
7. Översiktskarta.
8. Arvodesräkning.

Skara den oktober 194³..

Erik Almlöf
Jordbrukskonsulent.

(bil. -)

§ 6.

För torrläggning av området erfordras dikning å en mindre
 sträcka å den nedanför området liggande fastigheten Frisegården.
 Av ägaren till nämnda fastighet hade medgivande lämnats till före-
 tagets utförande i denna del (Bil. C).

§ 7.

Beslöts att söka statsbidrag till de på delägarna belöpande kost-
 naderna för företagets genomförande.

§ 8.

Delägarna träffade överenskommelse (bil. B) angående företagets
 utförande, fördelningen av kostnaden för detsamma, ansökning om stats-
 bidrag till företaget m. m. Överenskommelsen vitsordades av under-
 tecknad förrättningsman.

§ 9.

Företaget erhöll benämning: Lillegårdens

 torrlägningsföretag av år 19⁴³ i Sunnersbergs o. Gösslunda socken
 av Skaraborgs län.

Till styrelse för företaget och aktförvarare utsågs
 Sven Nilsson, Led Arvid Ersgården, Tolsjö.

§ 10.

Protokollet upplästes och lämnades utan anmärkning.

..... Tolsjö den 9 sept. 19⁴³.

Erik Almlöf

Jordbrukskonsulént.

Justerat:

Sven Nilsson

Statens avdik-
ningsanslag.

Till

Hushållningssällskapet i Skaraborgs län.

Undertecknad få härmed vördsamt anhålla om förordnande för inom länet tjänstgörande jordbrukskonsulent att jämlikt Kungl. Maj:ts kungörelse den 4 juli 1939 (nr 431) ang. förmedling av statsbidrag från Statens avdikningsanslag handlägga förrättning för torrläggning av

vattenskadade marker tillhörande Lillegården m.fl. i

Sunnersberg o. Gösslunda sock av Skaraborgs län.

Meddelanden angående förrättningen torde ställas till Erik Pettersson,
Lillegården

adress Sunnersberg, Tolsjö tel. Gösslunda 64

. Tolsjö den 9/9 19.43.

Erik Pettersson
För 1/2 mtl Lillegården
fastighetens namn

Sben Nilsson
För 5/8 mtl Led Arvid Ersgården
fastighetens namn

För
fastighetens namn

Med anledning av ovanstående ansökan förordnas härmed jordbrukskonsulent

Erik Almlöf att i enlighet med bestämmelserna i
gällande författning handlägga förrättningen.

. Skara den 1/9 19.43.

För Skaraborgs läns hushållningssällskap:

Enligt uppdrag:

Elis Enderstein
Hushållningssällskapets
sekreterare

F Ö R E N I N G.

Mellan undertecknad, delägare i *Lillegårdens*
Landf. företag nr. 1943 i Lummaby och Gossunda
socken av Skaraborgs län,
är vid sammanträde denna dag under förrättning rörande nämnda torr-
läggningsföretag följande överenskommelse träffad.

1. Vi förbinda oss att i enlighet med vid ovannämnda förrättning
upprättat förslag gemensamt utföra och underhålla till företaget höran-
de arbeten och anläggningar, ävensom att, med tillämpning av vid för-
rättningen angivna grunder, gälda med företaget förenade kostnader.

2. Arbetet skall påbörjas så snart lämpligen kan ske och vara
fullbordat inom två år efter dess påbörjande.

3. Den vid förrättningen utsedda styrelsen för företaget erhål-
ler i uppdrag

att till arbetets utförande söka bidrag av statsmedel,

att å våra vägnar underteckna de kontrakt och förbindelser, som
för bidragets lyftande kunna erfordras,

att uppbära och utkvittera det statsbidrag, som kan bliva till
företaget beviljat,

att på oss utdebitera vad utöver statsbidraget åtgår för före-
tagets genomförande, samt

att vidtaga i övrigt erforderliga åtgärder för arbetenas för-
slagsenliga utförande.

4. Vi uppdraga åt förrättningsmannen att upprätta för statsbi-
drags sökande erforderliga handlingar och ritningar.

..... *Talsjö* .. den *9/9* 194*3*

Erik Pettersson .. *Per Nilsson*

.....
.....

Egenhändiga namnteckningar intyga:

..... *H. Thorey* ..

adr. adr.

Förestående förening vitsordas:

Erik Almlöf
Erik Almlöf
Jordbrukskonsulent.

Undertecknad medgiver härigenom delägarna i
Lillegårdens torrlägningsföretag av år 194.³
i Sunnersbergs o. Gösslunda socken av Skaraborgs län att i enlighet
med av jordbrukskonsulent E. Almlöf för nämnda företag upprättat
förslag utföra dikningsarbete m.m. å mig tillhöriga fastigheten
Frisegården, Gösslunda socken
och fransäger jag mig varje anspråk på ersättning för skada och in-
trång, som därigenom kan komma att förorsakas mig.

. Tolsjö den 9/9 194.³.

Frits Svensson
.

Egenhändiga namnteckningen intyga:

G.H. Skoog	Erik Pettersson
.	

Ägobeskrivnings- och värderingslängd.

[illegible]

L. T:s förlag.

Kostnadsfördelningslängd.

[illegible]

Lillegårdens forrläggningsföretag av år 1943
 Sunnersbergs och Gösslunda socknar

Förslaget omfattar 2 blad
 Blad 1.

Bil. 5

Skaraborgs län
 Förslaget upprättat år 1943 av
 G. Skog

Granskad och godkänd av
 Erik Samuelson
 Jordbrukskonsulent.

Frisegården.
 Gösslunda 5-12.

Samt Lillegården
 Sunnersbergs 5-12.

Samt Leda-Årvid Engården
 Gösslunda 5-12.

Gunnar Kungl. Santbrusstyrelsens
 beslut denna dag fastställt till efter-
 räknelser vid arbetets utförande.
 Strömlunden den 27 mars 1945
 P. Kungl. Santbrusstyrelsens vägnar
 Albert Smith.


RITN. Nr 001

R 2*1015


Skala 1:2000

100

100m

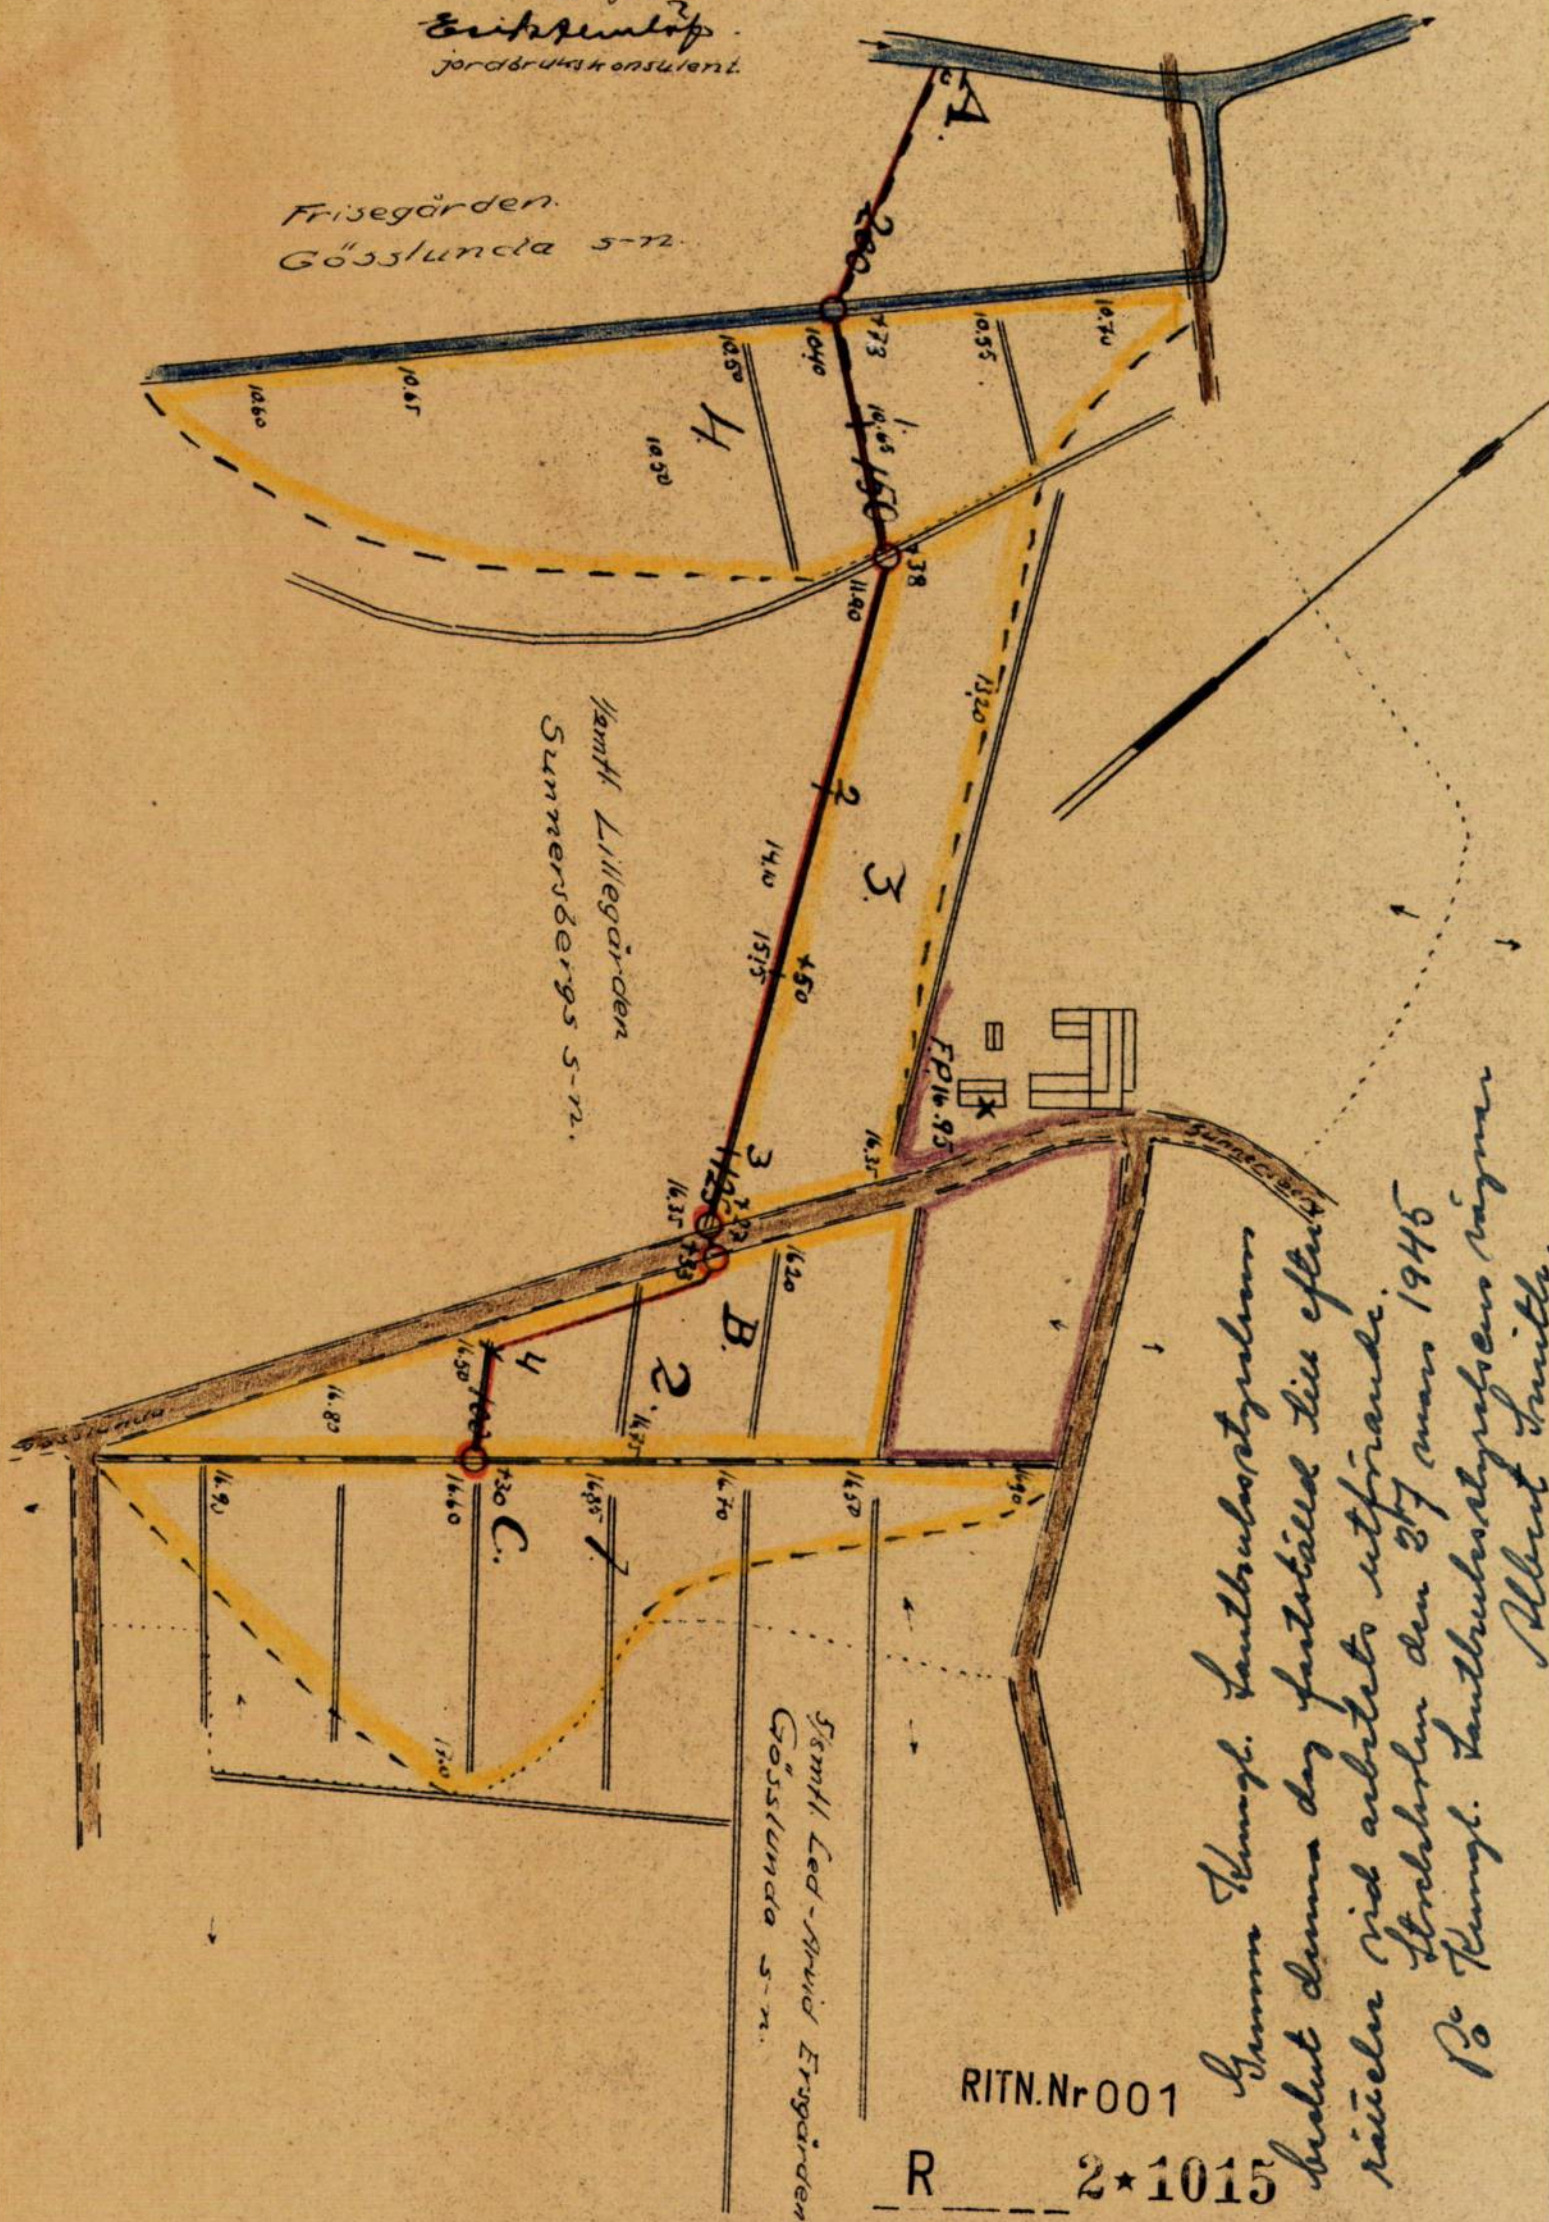

Bil. 5.

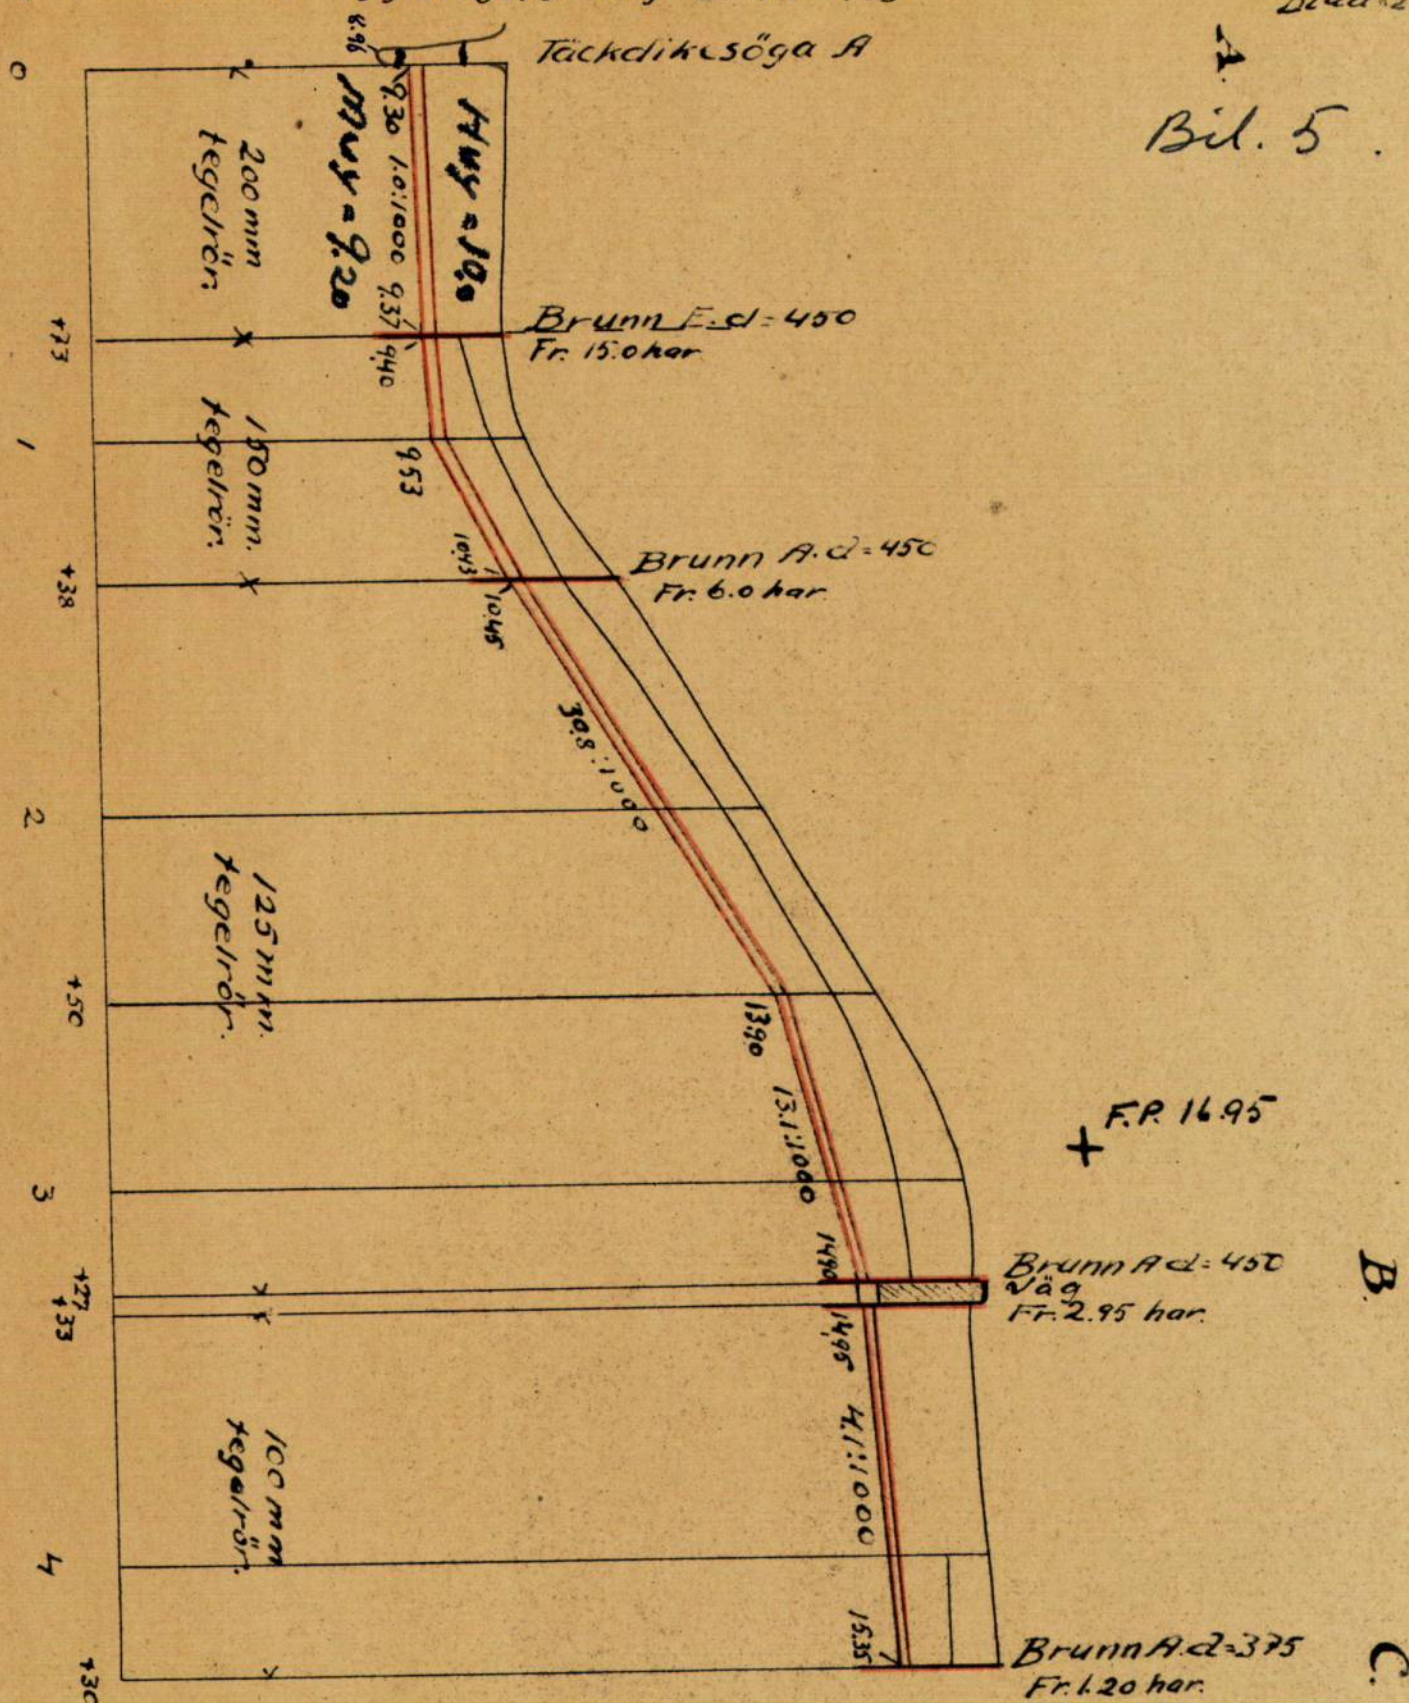


Grunn Kungl. Santhushetsstyrelsens beslut denna dag fastställt till utförande vid arbetets utförande.

Stockholm den 27 mars 1945
På Kungl. Santhushetsstyrelsens vägnar
Albert Smith.

RITN.Nr 002

Skolor:
Längd 1:2000





R 2*1015

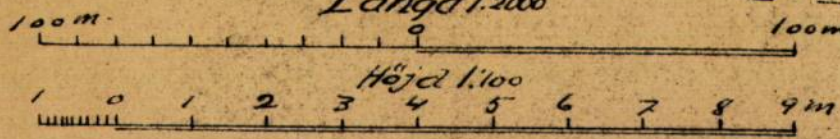

Zeichner: [Signature]

TECKENFÖRKLARINGAR.

Täckdikning.

    -  Öppet dike som bibehålles.
 Öppet dike som nygräves.
 Öppet dike som fördjupas och breddas.
 Öppet dike som genom täckdikningen försvinner.
 Stamdike av rör.
 Grenäike av rör.
 I profilritning: täckt ledning av betongrör.
 " " " " " " tegelrör.
 Täckt dike av trätrummor eller rör med träunderlag.
 Täckt dike av sten eller gärdsel.
 Förutvarande täckt dike av tegelrör.
 Förutvarande täckt dike av sten, gärdsel eller trätrummor.
 1:5:1000 Täckdikes bottenlutning.
 50, 75, 100, o.s.v. Rördimension i mm. (se nedanst. tabell).^{*} Angiven dimension börjar vid närmast ovanför siffran belägen hophuggning.
 0,00 Nivåkurvor, sammanbindande punkter med samma höjdläge.
 0,00 Markens höjdläge i meter över jämförelseplanet.
 0,00 Öppet dikes bottenläge i meter över jämförelseplanet vid förundersökningen.
 0,00 Bottenläge i örtrumma i meter över jämförelseplanet vid förundersökningen.
 0,00 Vattenytans höjdläge i meter över jämförelseplanet vid förundersökningen.
 0,00 Högvattenyta.
 0,00 Medelvattenyta.
 0,00 Öppet dikes föreskrivna bottenläge i meter över jämförelseplanet vid platsen för siffran.
 0,00 Täckt dikes föreskrivna bottenläge i meter över jämförelseplanet vid platsen för siffran }  Bottenläge.
 (0,00) Öppet dikes föreskrivna djup i meter från påle räknat.
 (0,00) Täckt dikes föreskrivna ungefärliga djup i meter från markytan räknat, vid platsen för siffran.
 Typ A Täckdikesbrunn. d = diametern i mm.
 Stensil.
 Grusfilter.
 1, 2, 3, o.s.v. Täckdikessystem n:r.
 0, 0+50, o.s.v. Pålnummer.
 A, B, C, el. a, b, c. Beteckning för särskilda punkter å täckt el. öppet dike.
 1, 2, 3, o.s.v. Ägofigursbeteckning.
 F.P. + 0,00 Fixpunkt.
 Tegriktning.



Å täckdikningsplan företagna ändringar betecknas med grön färg.

Relationer mellan innerdiameter enl. verktymsbeteckning och enligt Svensk standard för dräneringsrör.

$1\frac{3}{4}" = 40 \text{ mm.}$	$4" = 100 \text{ mm.}$	$8" = 200 \text{ mm.}$	$15" = 375 \text{ mm.}$
$2" = 50 \text{ "}$	$5" = 125 \text{ "}$	$9" = 225 \text{ "}$	$18" = 450 \text{ "}$
$2\frac{1}{2}" = 60 \text{ "}$	$6" = 150 \text{ "}$	$10" = 250 \text{ "}$	$21" = 525 \text{ "}$
$3" = 75 \text{ "}$	$7" = 175 \text{ "}$	$12" = 300 \text{ "}$	$24" = 600 \text{ "}$

Avlopp.

Å avloppsplaner användas ovanstående teckenförklaringar i tillämpliga delar. Dessutom tillkomma:

  -  Öppet dike som nygräves.
 Öppet dike som fördjupas och breddas.
 0,00 Öppet dikes föreskrivna bottenläge i meter över jämförelseplanet vid platsen för siffran.
 Begränsningskurva för deltagningsskyldighet.
 Flödvattendike med rör under botten.
 Sektion av gamla diket.
 Sektion av nya diket.










Skaraborgs Läns Hushållningssällskap.

Täckdikningsavdelningen.

Skara.

TÄCKDIKESBRUNNAR.

Bil. 6.

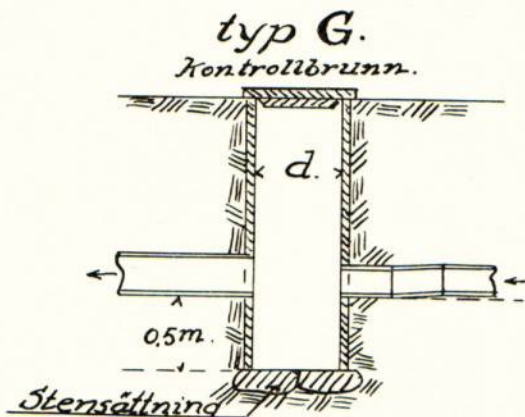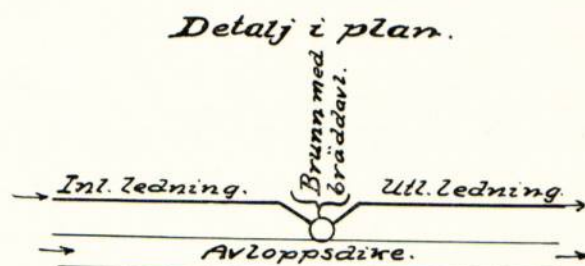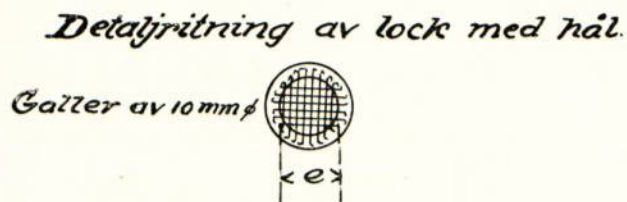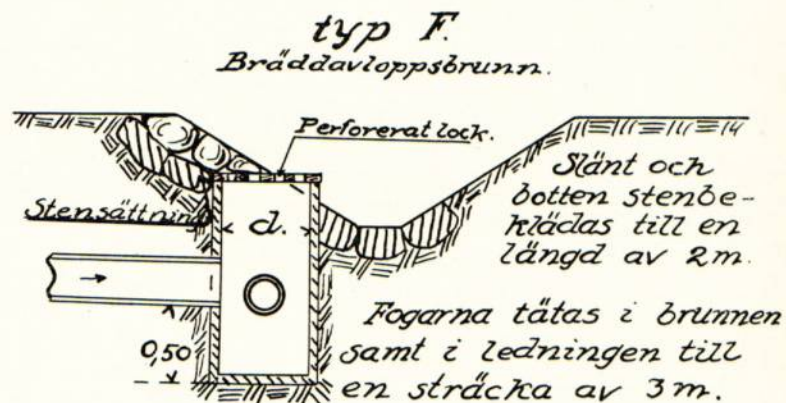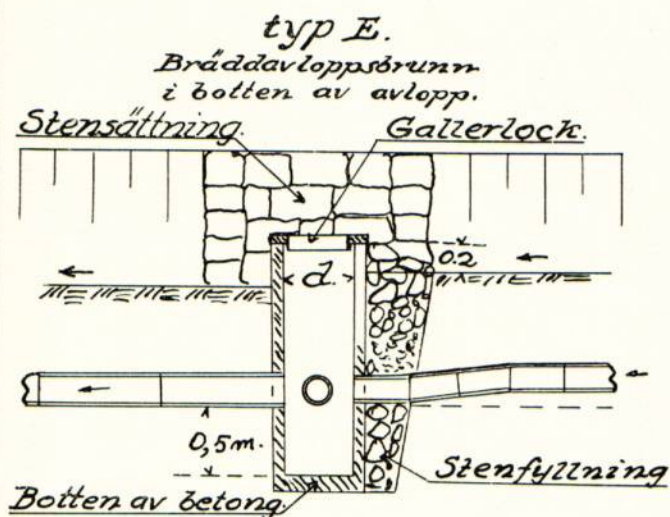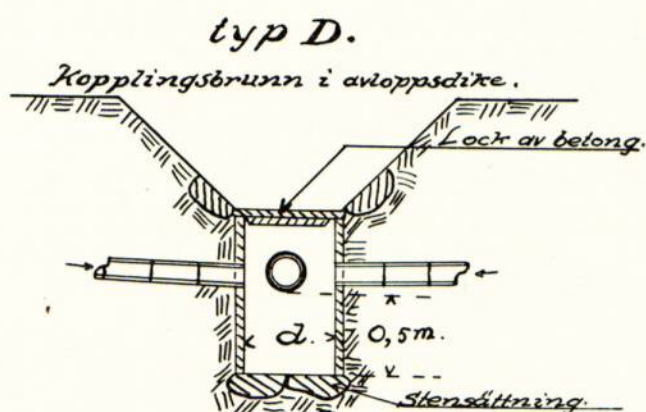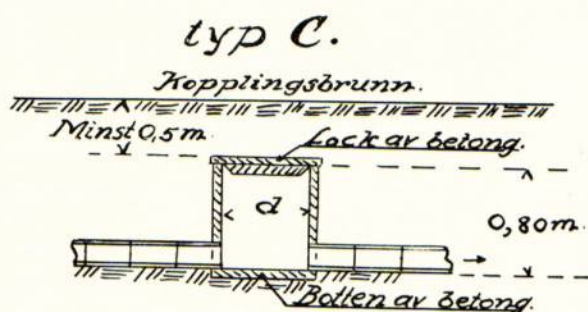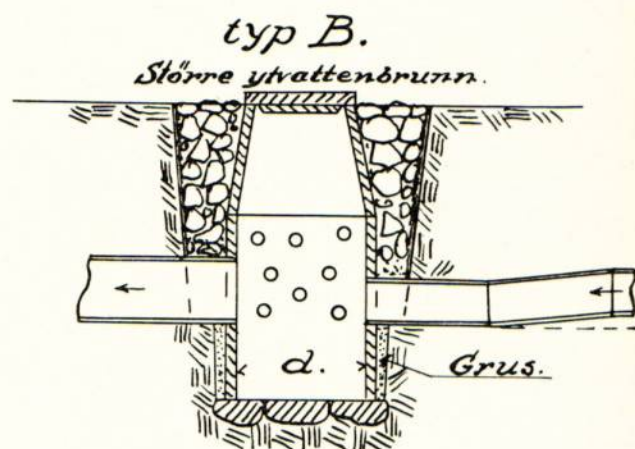
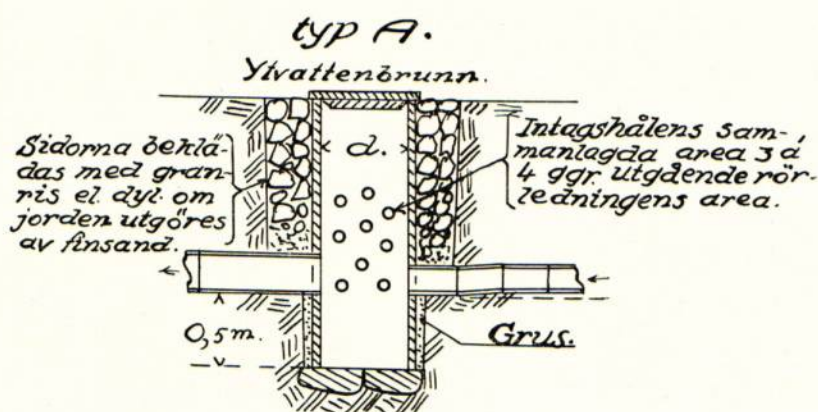


Skaraborgs Läns Hushållningssällskap.

Täckdikningsavdelningen.

Skara.


TÄCKDIKESÖGON

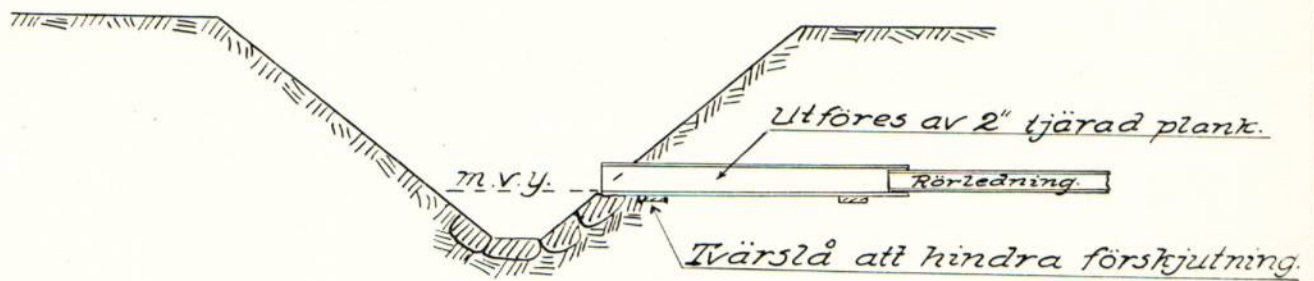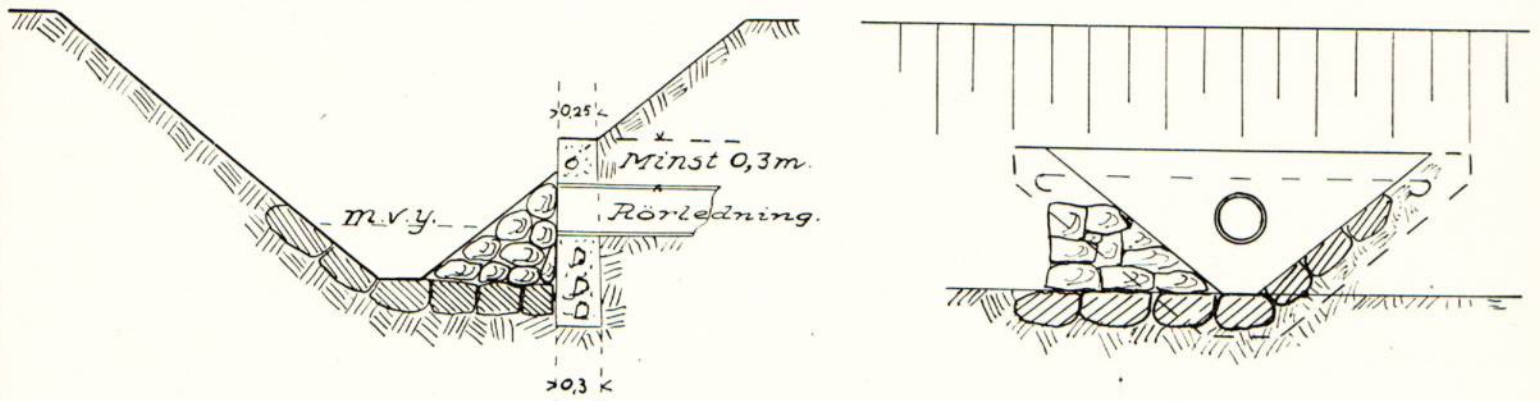Täckdikesöga.
typ A.Rörutlopp.
typ B.


typ C.



typ D.

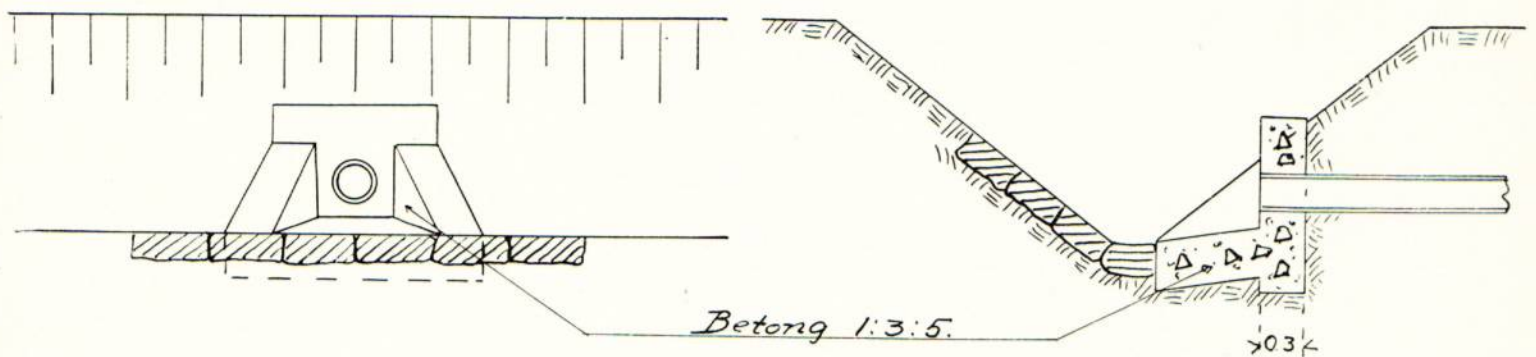

Stensilar.

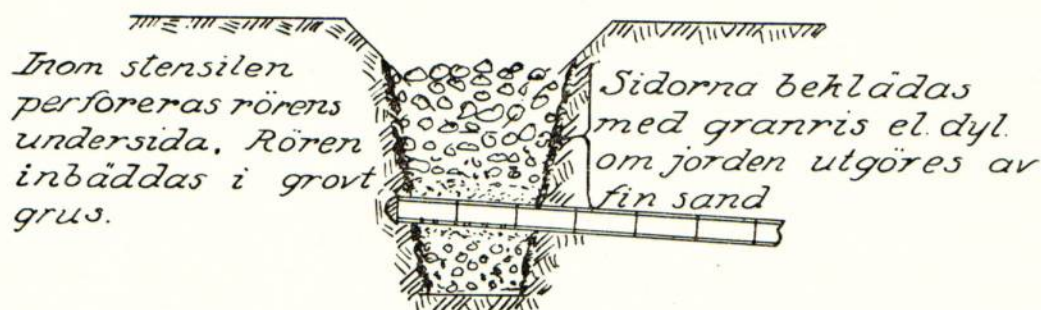

Grusfilter.



Tänk på ytvattenavrinningen vid snösmältning och tjällossning!
Spetta hål i grusfiltren så att vattnet kan tränga ned.

Av betydelse för vattnets nedträngande till rörsträngarna, särskilt å svärgenomsläppliga jordar, är, att stor uppmärksamhet ägnas täckdikenas återfyllning.

- 1) Under dikningens utförande tillser täckdikningsförmannen, att grusfilter läggas i alla tydligt markerade sänkor.
- 2) Lagg grus över rörfogarna.
- 3) Stick ner rikligt med matjord.
- 4) Återfyllningen i övrigt bör ske medelst plöjning, varvid i så stor utsträckning som möjligt matjord bör komma i fråga.


Återfyll aldrig diken med sur, genomlättad lera.



Dräneringsrör av tegel

JTS-60

Sida 518, 1

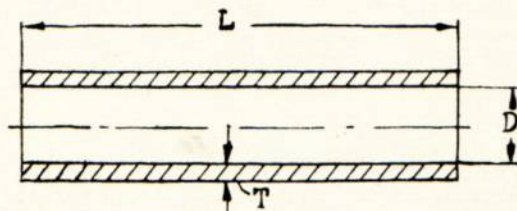


Mått i millimeter:

D*)		Maximal tillåten diameter skillnad	T min.	L	
min.	max.			min.	max.
40	42	4	10	300	312
50	53	5	12	300	312
60	64	6	13	300	312
75	80	7,5	14	300	312
100	106	10	16	300	312
125	133	12,5	18	300	312
150	159	15	20	300	312
175	186	17,5	22	300	312
200	212	20	24	300	312


$$*) D = \frac{\text{största diam.-mått} + \text{minsta diam.-mått}}{2}$$

Toleranser

a) Krökning max. 3 mm.

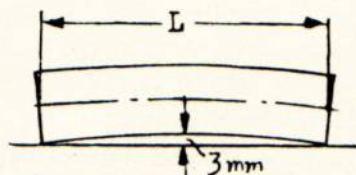

b) Rätvinklighet i avskärning

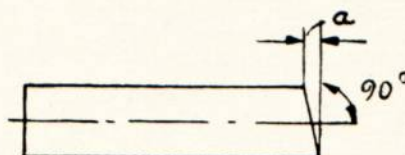

Diametrar	a max.
40 t. o. m. 60	2
74 » » » 125	3
150 » » » 200	4

Godset skall bestå av likartad massa samt vara fritt från främmande beståndsdelar såsom småsten, kalk- eller svavelkiskorn.

Rören skola vara väl brända, så att de i torrt tillstånd vid hammarslag giva ren klang och hava samma färg, som andra från samma bruk levererade prima tegelvaror.

Inre ytan skall vara slät och fri från ojämnheter, vilka kunna verka hindrande på vattenföringen.

Rören skola vid frostbeständighetsprovning enligt Statens provningsanstalts arbetsförfarande uthärda fem (5) på varandra följande frysningar till -15°C , utan att därefter visa synliga frostsador. (Betr. provtagning och detaljerat provningsförfarande se Meddelande n:r 77 från Statens provningsanstalt).

Grenrör skola i tillämpliga delar fylla här angivna bestämmelser samt hava en grenvinkel om 45° .

Dräneringsrör, framställda enligt svensk standard, skola å minst vartannat rör stämplas med Sveriges standardiseringskommissions märke **SIS** enligt dess bestämmelser samt fabrikantens eget märke.

Fastställt i
dec. 1937

Anm.

Sveriges Tegelindustriförenings Normalbestämmelser för tillverkning, leverans och provning av dräneringsrör av tegel.

- I. Beträffande rördimensioner samt mått och kvalitet gäller **Svensk Standard för dräneringsrör av tegel**. (Se omstående sida).
- II. Beträffande leverans gäller att: dräneringsrör, som icke fylla ovan angivna bestämmelser, **utsorteras och kasseras**. Skulle tvist mellan köpare och leverantör beträffande dräneringsrörs kvalitet uppstå, skall prov av partiet uttagas av **opartisk, sakkunnig** person.
- Ett prov skall omfatta 10 rör, som uttagas från varje delparti om högst 5,000 st.
- Härvid tillses, att de uttagna rören såvitt möjligt motsvara det avsedda partiets genomsnittliga beskaffenhet. Proven märkas och packas noga, så att de ej skadas under transporten, samt insändas till Statens Provningsanstalt i Stockholm eller Chalmers Provningsanstalt i Göteborg, vilkas utlåtande äga vitsord. (Betr. provtagning och detaljerat provningsförfarande se Meddelande n:r 77 från Statens Provningsanstalt).

Katrineholm i jan. 1938.

SVERIGES TEGELINDUSTRIFÖRENING

Oscar Grönkwist

Ordf.

Curt Camitz

FÖRRÄTTNINGSKOSTNAD.

5 % av kostnadsförslaget	50:-
Originalkarta	3:-
Översiktskarta	1:-
Papper och material	1:-
Renskrivning av handlingar	1:80
Kopiering av plankarta	1:50
Kopiering av profil	2:50
Ljuskopior	1:-
Dagarvode (konsulent)	8:-
Dagarvode (assistent)	4:-
	73:80
Summa kronor	

K.L.

Förestående avskrifter, sid. 1 - 19, i likhet med originalet bestyrkes i tjänsten (bilaga 7 utelämnad):

Skara i okt. 1943.

Erik Almlöf
Erik Almlöf