



Akt nr:
R-E1a-1050

AU\$R-E1a-1050

453/147
Kungl. Lantbruksstyrelsens
Kulturtekniska byrås arkiv

UMLKIL N.1

7270

K. LANTBRUKSSTYRELSEN

2 8 MRS. 1945

R 2-1050

Handlingar angående ~~25498~~
~~18 NOV 1944~~

Slätthults dikningsföretag av år 1944

i Habo socken av Skaraborgs län,

upprättade

vid syneförrättning enligt vattenlagen

år 1944 av

Ernst Öfverholm

Statens e. lantbruksingenjör.

Protokoll, fört vid sammanträden under
syneförrättning enligt vattenlagen för
förbättrad utdikning av mark tillhörande
Lilla Slätthult i Habo socken av Skara-
borgs län.

Den 6 oktober 1943.

Sedan undertecknad, förrättningsman, på därom gjord ansökning
/Bil. 1/ av Länsstyrelsen blivit förordnad /Bil. 2/ att handlägga
denna syneförrättning, hade sammanträde med intressenterna utsatts
att hållas förestående dag klockan 14.30 hos Gunnar Johansson,
Lilla Slätthult, varom särskilda underrättelser
blivit till sakägarna utsända enligt bifogade förteckning /Bil. 3/.

För att såsom gode män biträda vid förrättningen hade tillstä-
deskommit skiftesgodemännen

Isak Johansson, V. Ekered, Furusjö, och
Nils Carlson, Sjöbo, Mullsjö,
vilka båda avlagt föreskriven ed.

Till sammanträdet hade följande sakägare tillstädeskommit:

såsom sökande:

Gunnar Johansson, Lilla Slätthult,
Aug. E. Johansson, Bergsäter, Furusjö, såsom förmyndare för omyndiga
Ruth Karlsson, Lilla Slätthult,
Teodor Albers, Lilla Slätthult,

såsom övriga sakägare:

Gottfrid Pettersson, Stora Slätthult,
Trädgårdsmästare Gideon Berglund, Stora Slätthult,
Karl Pettersson, Stora Slätthult.

2

§ 1.

Ansöknings om förrättningen samt det på grund därav meddelade förordnandet för förrättningsmannen att handlägga ifrågavarande förrättning upplästes.

§ 2.

Jäv emot synemännen anfördes icke och något laga hinder mot förrättningens handläggning eller mot företagets genomförande ansågs ej förefinnas.

§ 3.

Förrättningsmannen framlade upprättad karta över de vattenbesvärade markerna samt profilritningar över avloppen. Äganderättsförhållandena undersöktes. Sökandena yrkade avlopp med sådana djup och sådana dimensioner att deras därav beroende marker kunde torrläggas till ändamålsenligt djup.

§ 4.

Beslöts att Gunnar Johansson skall erhålla 150 kronor för att i samband med dikningsföretagets utförande bygga tre nya ägobroar över avloppet, en vid 12+15, till vilken virke skall tagas på Gideon Berglunds mark, en vid 14+25, till vilken virke skall tagas på Teodor Albers mark och en vid 16+3, till vilken virke skall tagas på Gunnar Johanssons och Ruth Karlssons mark.

§ 5.

Gottfrid Pettersson yrkade ersättning för det intrång som förorsakas genom en rätning av avloppet i gränsen mellan hans och Teodor Albers marker.

§ 6.

Ersättning yrkades för intrång av jordupplag på åker och äng samt för mark som åtgår till breddning av avlopp genom åker.

§ 7.

Meddelades att till hantlangning vid fältundersökningarna åtgått 5 hela och $\frac{1}{2}$ dagsverken, vilka skulle gäldas med 8 kronor pr dagsverke.

§ 8. .

Förrättningsmannen kungjorde, att synemännen före sammanträdet vidtagit för Hrendets vidare handläggning nödiga undersökningar och värderingar samt att nytt sammanträde komme att hållas i samma lokal å tid, varom skulle underrättas genom brevkort.

§ 9 .

Då intet vidare förekom, upplästes dagens protokoll och avslutades sammanträdet. Ort och dag som ovan.


Statens e. lantbruksingenjör.

 .. 
Biträdande gode män.

4

Den 9 juni 1944.

Till sammanträdet hade synemännen och följande sakägare infunnit sig:

Gunnar Johansson, Lilla Slätthult,
Fröken Ruth Karlsson, Lilla Slätthult,
Teodor Albers, Lilla Slätthult,
Gottfrid Pettersson, Stora Slätthult,
Trädgårdsmästare Gideon Berglund, Stora Slätthult,
Karl Pettersson, Stora Slätthult.

§ 10 .

Förrättningsmannen framlade och förklarade det upprättade förslaget och lämnade redogörelse för de härför beräknade kostnaderna samt för jordvärderingen och kostnadernas fördelning.

§ 11 .

Förrättningsmannen uppläste arbetsbeskrivningen /Bil. D / och synemännens utlåtande /Bil. F /.

§ 12 .

Lämnades redogörelse för förrättningskostnaderna och dessas fördelning.

§ 13 .

Beständes att till företaget hörande handlingar och ritningar skulle mottagas och förvaras av Gunnar Johansson, Lilla Slätthult, Furusjö.

§ 14 .

Då intet vidare förekom, förklarades förrättningen avslutad och upplästes dagens protokoll.

Lilla Slätthult den 9 juni 1944.

.....
Statens e. lantbruksingenjör

.....
Biträdande gode män.

Till

Kungl. Maj:ts Befallningshavande i Skaraborgs län.

Undertecknad ~~ä~~ få härmed vördsamt anhålla om förordnan-
de för inom länet tjänstgörande lantbruksingenjör att jämlikt be-
stämmelserna i gällande vattenlag handlägga syneförrättning för
torrläggning av vattenskadade marker tillhörande Flora gårdar

i Glätthult i Skabo socken
av Skaraborgs län.

Förteckning över de fastigheter, som ytterligare kunna för-
väntas bliva av företaget berörda, återfinnes å omstående sida.

Närmaste järnvägsstation till förrättningsstället är

Furujö

Meddelanden angående förrättningen torde ställas till

Gunnar Johansson

adress L:a Glätthult Skabo

pr Furujö

Telefon: Furujö 23

Skabo Furujö den 19 aug 1942.

För myndige Ruth Ståhlson

A. B. Johansson
förmundare

Birgitta Furujö

Var frågad tekniska:

Gunnar Johansson

L:a Glätthult Furujö

Theodor Anders

L:a Glätthult Furujö

FORTECKNING

över fastigheter, som väntas bliva av företaget berörda.

Fastighetens namn:

Lilla Slättkult
D:
D:
Råsebo
Stora Slättkult
d:a Slättkult

Ägarens namn:

Gunvar Johansson
Ruth Karlsson
Theodor Albers
Oskar Sandberg
Sollfrid Pettersson
Herman Karlsson

Avskrift.

F ö r o r d n a n d e .

Statens extra lantbruksingenjör Ernst Öfverholm, Skara, förordnas härmed att i laga ordning verkställa ifrågavarande förrättningar; och införs väntas från honom bevis om förordnandets emottagande.

Marlestad å landskansliet den 7 oktober 1942.

Carl Mannerfelt.

J. Sunnerholm.

Utan avgift.

D.D. 56-135.57.58-136
1 9 4 2

Rätt avskrivet intygas:


Carl Mannerfelt *Carl Mannerfelt*

F Ö R T E C K N I N G

Över underrättelser angående sammanträde hos Gunnar Johansson, Lilla Slätthult, onsdagen den 6 oktober 1943 klockan 14.30, för handläggning av syneförrättning angående torrläggning av mark tillhörande Lilla Slätthult i Habo socken av Skaraborgs län, vilka underrättelser avsänts den 22 september 1943 till:

Skiftesgodemannen A.H. Hellqvist, Boghult, Habo,	
Skiftesgodemannen Isak Johansson, V. Ekered, Furusjö,	
Gunnar Johansson, Lilla Slätthult,	"
Fröken Ruth Karlssons förmyndare, Lilla Slätthult, Furusjö,	
Teodor Albers, Lilla Slätthult,	"
Gottfrid Pettersson, Stora Slätthult,	"
Manfred Karlsson,	" "
Trädgårdsmästare Gideon Berglund, Stora Slätthult,	"
Karl Pettersson,	" "
Sandrid Nilsson,	" "


Skara den 22 september 1943.

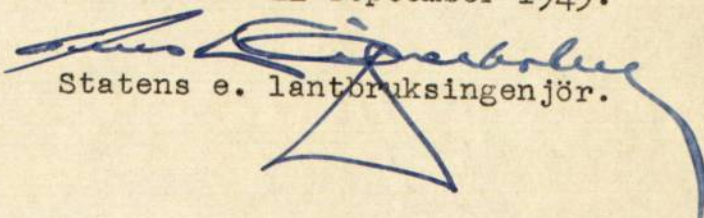
Statens e. lantbruksingenjör.

U N D E R R Ä T T E L S E R

angående sammanträde hos Gunnar Johansson, Lilla Slätthult, fredagen den 9 juni 1944 klockan 11.15, avsändes den 26 maj 1944 till samtliga i ovanstående förteckning utom A.H. Hellquist, Boghult. I hans ställe underrättades skiftesgodemannen Nils Carlson, Sjöbol, Mullsjö.

Skara den 26 maj 1944.

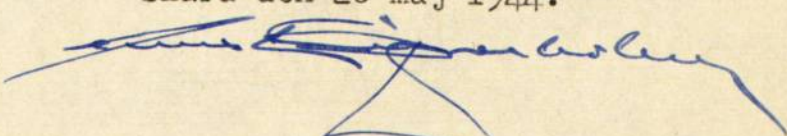

A r e a l								Nuvarande värde			Blivande värde			Förbättringsvärde		
Å k e r		Äng och odlingsmark		Annan duglig mark		Impediment och högl. mark		pr har	pr ägofigur		pr har	pr ägofigur		pr har	pr ägofigur	
Har	ar	Har	ar	Har	ar	Har	ar	Kr.	Kr.	öre	Kr.	Kr.	öre	Kr.	Kr.	öre
7		8		9		10		11	12		13	14		15	16	

Ägarebeskrivning: värdering, längd.

Röda siffror angiva blivande värdet å ägofigurer, vilka icke snått eller beetts möjlighet till full sarläggning


Hemmanstal	Registernummer	Littera å kartan	Socken, by och hemman	Delägares namn, hemvist m. m. samt ägobeskrivning	Ägöförens nummer
1	2	3	4	5	6
$\frac{3}{32}$	2 ⁷		<u>Habo socken</u> Slätthult Stora	<u>Karl Pettersson</u> äker, förbätters ej " " <u>Summa:</u>	1 2
$\frac{3}{32}$	2 ⁸		Slätthult Stora	<u>Gustaf Pettersson</u> äker, mylla på sand " " " " " " " " inop nig <u>Summa:</u>	3 4 5 6 7 8
$\frac{1}{24}$	1 ⁶		Slätthult Lilla	<u>Teodor Albers</u> odlingsmark, mylla på sand äng " odlingsmark " äker, mylla på sand " " " " " " <u>Summa:</u>	9 10 11 12 13 14 15 16 17 18 19 20 21

A r e a l								Nuvarande värde			Blivande värde			Förbättringsvärde			
Åker		Äng och odlingsmark		Annan duglig mark		Impediment och högl. mark		pr har	pr ägofigur		pr har	pr ägofigur		pr har	pr ägofigur		
Har	ar	Har	ar	Har	ar	Har	ar	Kr.	Kr.	öre	Kr.	Kr.	öre	Kr.	Kr.	öre	
7		8		9		10		11		12		13		14		15 16	
							20	—									
							35	—									
							55			—			—			—	
	11							370	40	70	820	90	20	450		49 50	
	36							310	111	60	780	280	80	470		169 20	
	34							340	115	60	820	278	80	480		163 20	
	19							370	70	30	850	161	50	"		91 20	
							02	—			—			—			
							02	—			—			—			
100							04			338 20				811 30		473 10	
			10					250	25	—	500	50	—	250		25 —	
			62					200	124	—	800	496	—	600		372 —	
			06					"	12	—	"	48	—	"		36 —	
			64					350	224	—	500	320	—	150		96 —	
			04					250	10	—	"	20	—	250		10 —	
	08							460	36	80	1100	88	—	640		51 20	
	41							500	205	—	"	451	—	600		246 —	
	47							460	216	20	1000	470	—	540		253 80	
	09							500	45	—	"	90	—	500		45 —	
	16							690	110	40	"	160	—	310		49 60	
	18							"	124	20	"	180	—	"		55 80	
							02	—			—			—			
							06	—			—			—			
139		146					08			1132 60				2373 —		1240 40	

Hemmanstal	Registernummer	Littera å kartan	Socken, by och hemman	Delägares namn, hemvist m. m. samt ägobeskrivning	Ägofigur nummer
1	2	3	4	5	6
$\frac{1}{10}$	1^2		Plättkult Lilla	<u>Gunnar Johansson o. Ruth Karlsö</u> äng, mylla på sand " " äker, mylla på sand <u>Summa:</u>	22 875 23 875 24 965
$\frac{3}{16}$	2^9		Plättkult Flara	<u>Saufrid Nilsson</u> äng, mylla på sand, förb ej <u>Summa:</u>	25
<u>Sammandrag</u>					
<u>Habo socken</u>					
$\frac{3}{32}$	2^7		Plättkult Flara	Karl Pettersson	
$\frac{3}{32}$	2^8		" "	Gottfrid Pettersson	
$\frac{3}{16}$	2^9		" "	Saufrid Nilsson	
$\frac{1}{24}$	1^6		" Lilla	Teodor Albers	
$\frac{1}{10}$	1^2		" "	Gunnar Johansson o. Ruth Karlsö	
<u>Summa:</u>					

A r e a l								Nuvarande värde			Blivande värde			Förbättringsvärde		
Åker		Äng och odlingsmark		Annan duglig mark		Impediment och högl. mark		pr har	pr ägofigur		pr har	pr ägofigur		pr har	pr ägofigur	
Har	ar	Har	ar	Har	ar	Har	ar	Kr.	Kr.	öre	Kr.	Kr.	öre	Kr.	Kr.	öre
7		8		9		10		11	12		13	14		15	16	
			94					140	131 60		800	752 -		660	620 40	
			06					170	10 20		500	30 -		330	19 80	
	10							600	60 -		1100	110 -		500	50 -	
	10	1 00							201 80			892 -			690 20	
						13		-			-			-		
						13			-			-			-	
						55			-			-			-	
	1 00					04			338 20			811 30			473 10	
						13			-			-			-	
	1 39	1 46				08			1.132 60			2.373 -			1.240 40	
	10	1 00							201 80			892 -			690 20	
	2 49	2 46				80			1.672 60			4.076 30			2.403 70	

Lilla Stillehult den 9 juni 1944.
 Årskräddare
 Statens e. lantbruksskolan
 Isak Johansson Nils Carlsson
 B. Träslände gode män

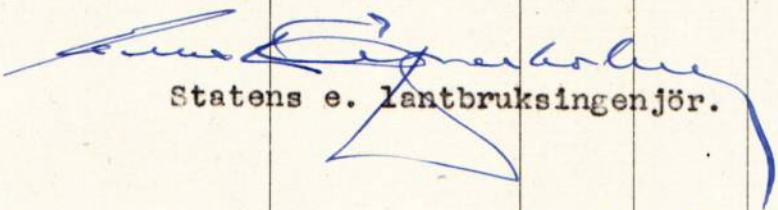Fastighet	Ägarens namn	Läge fig. epål. nr	Antal m ²	Pris pr m ² öre	Kronor	Summa Kronor
1	2	3	4	5	6	7
<u>Ersättningslängd.</u>						
<u>Ersättningar för bortgrävd mark.</u>						
<u>Sträckan A-B.</u>						
Slätthult Stora 2 ⁸	Gottfrid Pettersson	3	60	3.7	2 22	
		4	30	3.1	93	
		5	215	3.4	7 31	
		6	180	3.7	6 66	17 12
		7	204	7.0		14 28
					<u>Summa:</u>	<u>31 40</u>
<u>Ersättningar för intrång av jordupplag.</u>						
			<u>m³</u>	<u>pr m³</u>		
<u>Sträckan A-B.</u>						
Slätthult Stora 2 ⁸	Gottfrid Pettersson	14+27- 15+11	60	18		10 80
		15+11 - 16+72	190	18		34 20
					<u>Summa:</u>	<u>45 -</u>
Slätthult den 9 juni 1944.						
 Statens e. lantbruksingenjör.						
  Biträdande gode män.						

Kostnadsförslag.

Bil. C.

L ä g e	Längd m.	Arbete, jordmån m. m.	Antal	å pris	Kostnad		Kostnad		S u m m a	
					Kr.	öre	Kr.	öre	Kr.	öre
1	2	3	4	5	6		7		8	
10 - 18 ⁺¹⁷	811	<u>Sträckan A-B.</u> Schaktning för öppet dike av:								
10 - 14 ⁺⁵⁰	450	sand, med träd och buskar m ³	485	1.40	679	-	✓			
		grus	"	30	2.50	75	-	✓	754	-
- 18 ⁺¹⁷	361	sand	"	225	1:-	225	-	✓		
		torvjord	"	100	0.75	75	-	✓		
		sand, med träd och buskar "	250	1.40	350	-	✓	650	-	✓
		För arbetets tillsyn samt oförutsedda utgifter till- lägges c:a 10 %								139 60
		Ersättning till Gunnar Johansson för utförande av tre nya ägobroar vid 12+15, 14+25, 16+3 enl. § 4 i syneprotokollet						150	-	✓
		Ersättning enligt Bil. B: för bortgrävd mark				31	40	✓		
		för intrång av jordupplag			45	-	✓	76	40	✓
									226	40
									<u>Summa:</u>	<u>1770</u> -
18 - 19 ^{+17 +56}	139	<u>Sträckan B-C.</u> Schaktning av sand för öppet dike	m ³	✓ 175	1:-					175 -
		Tillägges c:a 10 %								15 -
									<u>Summa:</u>	<u>190</u> -
30 - 31 ⁺²⁰	120	<u>Sträckan B-D.</u> 4" tegelrör	m	120	0.85			102	-	✓
		Grävning för rörledning, rörens läggning och dikes- jordens återfyllning	m	120	0.55			66	-	✓
30 ⁺²⁰		Betongöga, 6"						15	-	✓
31		Brunn typ A, d=0.375 m	1					35	-	✓
		Tillägges c:a 10 %								22 -
									<u>Summa:</u>	<u>240</u> -

L ä g e	Längd m.	Arbete, jordmån m. m.	Antal	à pris	Kostnad		Kostnad		S u m m a	
					Kr.	öre	Kr.	öre	Kr.	öre
1	2	3	4	5	6		7		8	
		<u>Sammandrag.</u>								
	811	Sträckan A-B							1770	- ✓
	139	" B-C							190	- ✓
	120	" B-D							240	- ✓
<u>Summa: 1070</u>									<u>Summa: 2200</u>	- ✓

Lilla Slätthult den 9 juni 1944.

ARBETSBESKRIVNING.

Innan arbetet påbörjas skall förnyad avvägning av dubbar /pålar/ på minst var femtionde meter genom sakkunnig person verkställas.

Förutom vad som bestämmes i synemännens utlåtande skall vid företagets utförande iakttagas:

att förefintliga gränsmärken ej genom arbetet må rubbas eller döljas, såvida icke dessförinnan genom vederbörlig lantmätares försorg nya märken blivit utsatta,

att förrättningsens fixpunkter icke utan tvingande skäl må förstöras. Måste så ske, skall fixpunkten ifråga genom sakkunnig person ersättas med en ny sådan,

att i grävningstabell angivna djupsiffror och dagbredder äro beräknade i förhållande till de avvägda dubbarna,

att gränsdike bör grävas så, att gränsen och dikets mitt sammanfalla, att dikeskrökar ej må göras skarpa utan i möjligaste mån uträtas och avrundas,

att uppschaktad jord skall läggas minst 0.6 meter från blivande öppet avlopps kanter och med en släntlutning icke överstigande 1:1, varjämte nödiga öppningar för ytvattnets framsläppande genom upplagen skola anordnas,

att brunnringarna skola vara maskinstampade eller vibrerade,

att allenast sådana tegelrör må komma till användning, som uppfylla fordringarna uti av Sveriges Standardiseringskommission i december 1937 fastställd standard för dräneringsrör av tegel,

att rörläggning skall utföras av vid dylika arbeten van och fullt kompetent person,

att rörledning ej må läggas direkt på berg eller stora stenar utan i förekommande fall på grusbädd,

att tegelrörsledning skall kopplas medelst betongrör i brunn,

att det första röret för de täckdikesstammar, som beräknas komma att utmynna i brunn, efter tillsägelse av vederbörande brukare skall inkopplas vid anläggandet av brunnen ifråga,

att tegelrörsfogarna skola grusas, om jorden är så beskaffad, att risk för igenslamning föreligger. Stenfyllningen kring dagvattenbrunnen skall beklädas med grästorv, enris eller granris,

att rören ej utan särskilt medgivande få täckas, förrän läggningen avsynats och godkänts,

att företagets brunn för att kunna godkännas skall utföras i full

överensstämmelse med till förslaget hörande ritning,

att betongöga skall vara fabriksgjutet,

att slänten nedanför betongöga skall beklädas med en häll av minimi-
storleken 0.40 x 0.60 x 0.25 meter,

att stenarna kring dagvattenbrunn ej må vara större än 20 cm,

att träd, som stå närmare dikeskant eller rörledning än 3 meter, ge-
nom markägarens försorg och på hans bekostnad skola bortskaffas,
såvida icke markägaren med kontrollanten träffat särskild över-
enskommelse härutinnan,


att entreprenören ålägges att taga del av bestämmelserna i denna ar-
betsbeskrivning.

Förrättningens jämförelseplan har bestämts medelst följande fix-
punkter:

+7.56 = överkant på nedslaget järnrör i skogskant 12 m v. 11,

+9.32 = " " " " 7 m h. 18+35.


Lilla Slätthult den 9 juni 1944.

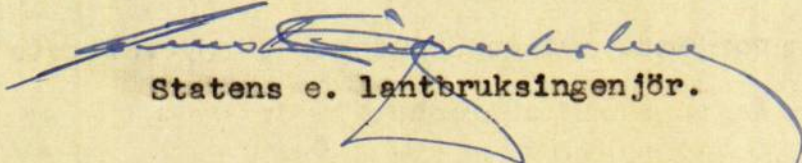
Statens e. lantbruksingenjör.

Hemmanstal	Registernummer	Littera å kartan	Söken Hemman och jordägare	Sökande och med dem likställda	Ägofigur	Markens uppskattade värde	
						Nuvarande värde	Blivande värde
						Kronor	Kronor
1	2	3	4	5	6	7	8
			<u>Slabo socken</u>				
			Slättbult Stora				
3/32	2 ⁸	—	Gottfrid Pettersson		3-8		
			Slättbult Lilla				
1/24	1 ⁶	län	Tesla Anders	sik	9-21		
1/8	1 ²	län	Gunnar Johansson o	sik			
			Ruth Karlsson	sik	22-24		
			<u>Summa:</u>				

Ö V E R S I K T S K A R T A

Skala 1:100000

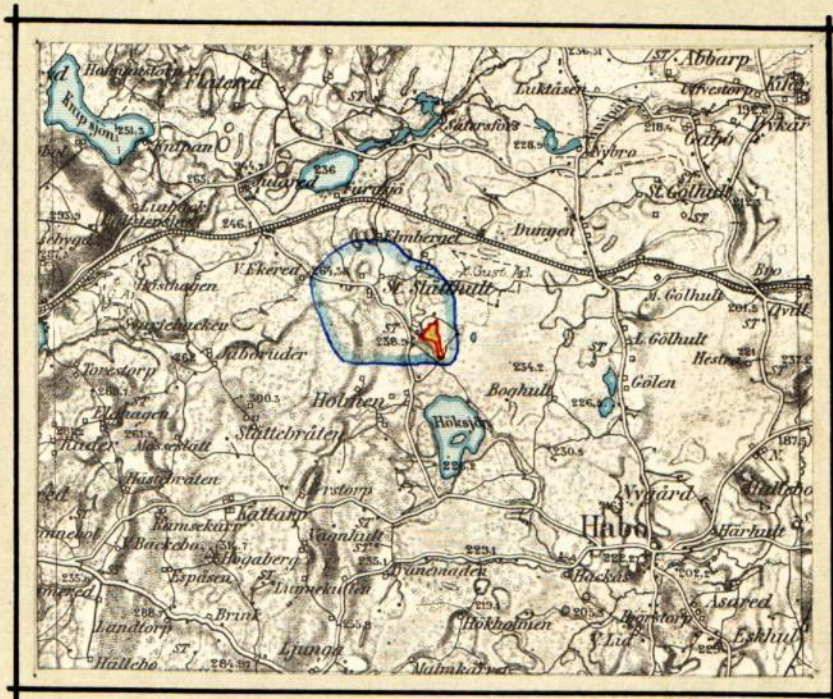

Utlåtande vid syneförrättning enligt vattenlagen för förbättrad utdikning av mark tillhörande Lilla Slätthult i Habo socken av Skaraborgs län.

1. Förordnande och handläggning.

Sedan Länsstyrelsen i Skaraborgs län den 7 oktober 1942 förordnat undertecknad förrättningsman att verkställa ifrågavarande syneförrättning, hava förundersökningar företagits, varefter förrättningen handlagts vid vederbörligen utlyst sammanträde, varvid intet laga hinder mot förrättningens handläggning eller företagets utförande anförts eller kunnat utrönas.

2. Läge, företagets beskaffenhet och omfattning.

Torrlägningsområdet, vilket skall bilda en dikningssamfällighet, är beläget cirka 4 km nordväst om Habo kyrka, inom sektion Vättern av nederbördsområdet nr 67. Belägenheten framgår av motstående översiktskarta, där torrlägningsområdet utmärkts med gul färg och vattensamlingsområdet med blå linje.

Företaget, som för ernående av bättre torrläggning och ökad alstringsförmåga avser uppgrävning av öppna avloppet A-B-C samt anläggning av rörledningen B-D genom och från vattenskadade marker, är att hänföra till "dikning", varom stadgas i 7 kap. vattenlagen.

3. Plankarta, profil- och sektionsritningar.

Över torrlägningsområdet har plankarta upprättats i skala 1:4000. Såsom av företaget beroende har ansetts all mark, som genom dess utförande torrläggas eller vinner möjlighet till förbättrad

torrläggning. Blå siffror å plankartan angiva markens höjdläge över förrättnings jämförelseplan. Öppet avloppsdike betecknas med dubbla röda linjer, rörledning med en enkel röd linje och brunn med en röd ring. Över avloppen hava upprättats profil- och sektionsritningar, som angiva förhållandena vid undersökningstillfället och vara de föreskrivna arbetenas detaljer finnas åskådliggjorda.

4. Vattenmängd och dimensionering.

Vattensamlingsområdets storlek uppgår till

vid punkt	A	265	hektar
	13+50	240	
	C	110	
	D	1.1	

Rörledningen har dimensionerats för en avrinning av 1.5 liter pr sekund och hektar.

5. Broar och trummor.

I samband med dikningsföretagets utförande skola tre nya ägobroar av trä byggas, en vid 12+15, till vilken virke skall tagas på Gideon Berglunds mark, en vid 14+25, till vilken virke skall tagas på Teodor Albers mark, och en vid 16+3, till vilken virke skall tagas på Gunnar Johanssons och Ruth Karlssons mark. Träbroarna skola hava en bredd av minst 2.5 meter.

6. Ersättningar.

Jämligt § 4 i syneprotokollet har Gunnar Johansson, Lilla Slätthult, åtagit sig att utföra de ovan nämnda träbroarna. Såsom ersättning härför skall han erhålla 150 kronor.

Gottfrid Pettersson, Stora Slätthult, skall i enlighet med ersättningslängden /Bil. B/ erhålla sammanlagt kronor 76:40 såsom ersättning

för bortgrävd mark och för intrång av jordupplag.

7. Kostnad.

Enligt kostnadsförslaget /Bil. C/ uppgå kostnaderna för avloppens färdigställande till 2.200 kronor, inberäknat ovannämnda ersättningsbelopp och 10 procents tillägg för arbetets tillsyn och oförutsedda utgifter.

8. Båtnadsuppskattning och kostnadsfördelning.

Den mark, som för sin torrläggning är beroende av ifrågavarande avlopps utförande, har uppskattats i den ordning, varom stadgas i 10 kap. 60 § vattenlagen och med tillämpning av de grunder, som angivits i 7 kap. 22 § samma lag. Resultatet av uppskattningen har införts i värderingslängden /Bil. A/, i vilken markens såväl nuvarande och blivande värde som värdet av båtnaden finnes uträknat. Båtnad av annat slag än jordförbättring förekommer icke vid detta företag.

Skäl till uppdelning av företaget i förberedande avdelningar förefinnas ej. Kostnaderna för företagets utförande skola alltså fördelas på delägarna i mån av båtnad för vars och ens mark. Kostnadsfördelningslängden /Bil. E/ anger fördelningen av kostnaderna såväl i kronor efter det upprättade kostnadsförslaget som i procenttal.

Kostnaderna för denna syneförrättning skola vid förrättningens avslutande av sökandena förskjutas men gäldas av samtliga sakägare i enlighet med kostnadsfördelningslängden, om företaget kommer till utförande.

9. Vattendomstolsavgift.

Då företagets förbättringsvärde understiger tiotusen kronor, behöves avgift, varom stadgas i 11 kap. 95 § vattenlagen, ej erläggas.

10. Arbetets utförande.

Jämlikt bestämmelserna i 10 kap. 62 § vattenlagen bestämmes ifråga om företaget ytterligare:

att det skall, därest någon av sökandena önskar fullfölja detsamma, utföras i noggrann överensstämmelse med bestämmelserna i detta utlåtande med därtill hörande handlingar och ritningar,

att arbetet skall utlämnas på entreprenad åt en eller flera därför lämpliga personer på de villkor, som befinnas för delägarna mest gynnsamma och betryggande. Med entreprenören bör kontrakt i överensstämmelse med detta utlåtande och arbetsbeskrivningen upprättas,

att denna syneförrättning skall hava vunnit laga kraft, innan företaget påbörjas,

att till rörledning och brunn skola användas rör av fullgod kvalitet,

att under arbetstiden vatten ej får uppdämmas eller påsläppas på sätt att onödigt skada uppstår,

att ras eller förskjutningar, som till äventyrs inträffa, omedelbart skola avhjälpas och nödiga förstärkningsarbeten vidtagas,

att arbetet skall vara fullbordat senast den 1 september 1949 samt

att företaget skall anses fullbordat, när det avsynats och godkänts av inom länet tjänstgörande lantbruksingenjör.

11. Framtida underhållet.

För vidmakthållande av det genom företaget ernådda torrlägningsresultatet skola avloppen för framtiden underhållas genom regelbundna rensningar. Brunnen skall rensas så ofta behovet det påkallar. Det öppna avloppet bör grässlås varje år och dessutom grundligare rensas

minst vart femte år. Underhållskostnaderna skola fördelas enligt samma grunder, som gälla för avloppens nu ifrågavarande utförande.

Det åvilar envar jordinnehavare att genom vakt eller stängsel skydda öppet dike från åverkan av betande kreatur. Sker likväl sådan åverkan, skall skadan skyndsamt botas av den, å vars mark kreaturen utsläppts, vid äventyr att, om detta försummas, företagets styrelse bemyndigas att på den försumliges bekostnad låta bota skadan.

12. Organisation.

Företagets angelägenheter skola handhas av en arbetsstyrelse, som väljes på allmänt sammanträde med sakägarna enligt föreskrifterna i vattenlagens 7 kap. 64 §. Arbetsstyrelsens åligganden äro:

att genom infordrande av anbud anskaffa lämplig entreprenör,

att själv och genom tillkallande av sakkunnig person övervaka att arbetet utföres i full överensstämmelse med det fastställda förslaget,

att verkställa behövlige utdebiteringar och fördelning av kostnaderna

att föra räkenskaper över handhavda medel och årligen redovisa dessa för delägarna,

att genom ktingsänd kallelselista, å vilken delägarna teckna sina namn, eller på annat i vattenlagens 7 kap. 64 § fastställt sätt senast åtta dagar i förväg vid behov kalla delägarna till sammanträde för gemensamma angelägenheter dryftande samt

att i övrigt vidtaga alla de åtgärder, som kunna befrämja arbetets verkställande och vidmakthållande.


13. Företagets namn.

Företagets namn skall vara "Slätthults dikningsföretag av år 1944".

14. Besvärshänvisning.

Talan mot förrättningen och detta utlåtande må föras vid Söderbygdens Vattendomstol, adress Stockholm, till vilken besvären skola vara ingivna inom sextio dagar från nedanstående datum. I besvären skola fullständigt upptagas klagandens alla påståenden och skälen därför. Besvären skola åtföljas av de handlingar, klaganden vill åberopa till stöd för ändringssökandet, och ingivas i tre exemplar.

Lilla Slätthult den 9 juni 1944.

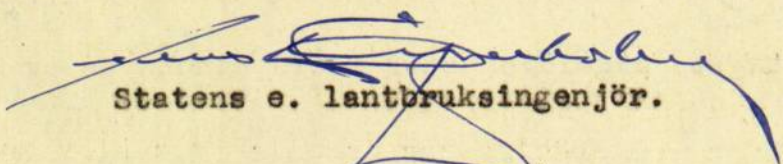
Statens e. lantbruksingenjör.

.....*Isak Johansson*.....*Nils Carlsson*.....
Biträdande gode män.

ARVODESRÄKNING

för syneförrättning enligt vattenlagen angående *Ståthults Länings-*

Jörstaxan år *1944*

socken av *Skaraborgs*

län,

upprättad enligt nedanstående §§ i lantbruksingenjörstaxan av den 27 juni 1930.

År	Dato	A r b e t e	An- tal	å kr	Kr	öre	Kr	öre
1	2	3	4	5	6		7	
		Kallelser och kungörelser, § 5, <i>10 + 10</i> st	<i>20</i>	0,50			<i>10</i>	-
		Ägomätning: i skala 1:4000, §§ 6—10						
		a) för mätningssområdets gränser enl. tariff I,						
		1) i åker, raklinje km		1,50				
		krokinje "	<i>0.8</i>	3,00	<i>2</i>	<i>40</i>		
		i annan mark, raklinje "		3,00				
		krokinje "	<i>0.6</i>	6,00	<i>3</i>	<i>60</i>		
		2) för strandsträckor utefter sjö o. vattendrag med bredd över 15 m						
		i åker, raklinje km		3,00				
		krokinje "		5,00				
		i annan mark, raklinje "		5,00				
		krokinje "		11,00				
		3) för strandsträckor utefter mindre vattendrag, bredd 10—15 meter						
		i åker, raklinje "		1,00				
		krokinje "		2,00				
		i annan mark, raklinje "		2,00				
		krokinje "		5,00				
		b) för mätningssområdets olika ägoslag, ägofigurer och areal enligt tariff II						
		åker, medelareal <i>0.23</i> ha	<i>11</i>	<i>0.17</i>	<i>1</i>	<i>87</i>		
		ha	<i>2.79</i>	<i>1.06</i>	<i>2</i>	<i>64</i>		
		äng och odlingsmark, medelareal <i>0.35</i> ha	<i>7</i>	<i>0.18</i>	<i>1</i>	<i>26</i>		
		ha	<i>2.46</i>	<i>0.58</i>	<i>1</i>	<i>42</i>		
		annan mark och impediment, medelareal <i>0.11</i> ha	<i>7</i>	<i>0.05</i>	-	<i>35</i>		
		ha	<i>0.80</i>	<i>0.78</i>	-	<i>62</i>		
		c) för vattenavlopp enl. tariff III med en medelbredd av <i>> 15</i> m <i>< 10</i>						
		i åker o. d., raklinje km						
		krokinje "						
		i annan mark, raklinje "						
		krokinje "	<i>0.3</i>	<i>11:-</i>	<i>3</i>	<i>30</i>		
		Tillägg för mätning i skala 1:						
		d) för textning, skala o. d., 1:sta ~~regalarket~~ bladet			<i>4</i>	-		
		övriga ~~regalark~~ blad					<i>21</i>	<i>46</i>
		Överföres					<i>31</i>	<i>46</i>

1	2	3	4	5	6	7
						Överfört
		Avvägning.				31 46
1943 10-11 aug		a) avvägning, längdmätning o.d., § 46 mom. 4	dagar	2	12,00	24 -
		b) yttavvågning, § 11, mom. 1, tariff IV				
		i öppen mark, medelantal punkter pr ha	ha	4.08	0.50	2 04
		avvägda punkter	st	34	0.03	1 02
		i annan mark, medelantal 5.5 punkter pr ha	ha	1.55	1.00	1 55
		avvägda punkter	st	8	0.06	- 48
		c) begränsningskurva, § 11, mom. 2:				
		i öppen mark	km	0.2	2,00	- 40
		i annan mark	"	0.2	5,00	1 -
		Arealuträkning, § 13, tariff V, medelareal 0.23 ha, ...	st	25	0.05	1 25
			ha	5.75	0.10	- 57
		Ägobeskrivning, § 14, ägofigurer	min. areal st		0,04	1 50
		Markvärdering :				
1943 6 okt		a) uppskattning och värdering, § 46 mom. 5	dagar	1/4	12,00	3 -
		b) gradtabell eller kurva, § 16, mom. 1 :				
		för första kilometern av avlopps längd	km			4 -
		för övriga kilometer	st	0.1	1,50	- 15
		c) uträkning därmed av värde pr ytenhet, § 16, mom. 2, värdetal "	"	.36	0,06	2 16
		d) uträkning av förbättring eller försämring, § 17, ägofigurer "	"	18	0,12	2 16
		Längdprofil, § 19, längdskala 1: 4000				
		a) uppritning enl. tariff VI, 1) endast markyta	km	0.17	3:-	- 51
		2) befintligt avlopp eller vall	"	0.98	3.50	3 43
		Tvärsektioner, §§ 21 och 22, i skala 1:100,				
		vid uppritning av endast befintlig eller ny sektion	st			
			"			
		vid uppritning av såväl befintlig som ny sektion	"	16	0.25	4 -
			"			
		Antal blad med profil- och sektionsritningar	"	1	3,00	3 -
		Hydrografisk utredning, §§ 23 och 48, grundbelopp				X-
		för vattenområdets areal	km ²		0,02	
1943 14 aug		dagar		1/2	12,00	6 -
		Dimensionsberäkning, § 24				
		a) för öppet avlopp, utan särskild beräkning	km	0.95	3,50	3 32
		tillägg för särskild beräkning av dimensionerna	"		1,00	
		" " våta sektionsarean vid h. v. y. 0,50 kr pr m ² "	"			
		nämligen m ² sektion på	"			
		 " " " "	"			
		 " " " "	"			
		 " " " "	"			
		b) täckt ledning, 1) inre diameter intill 20 cm	"	0.12	6,00	- 72
		2) " " över 20 "	"		10,00	4 04
		Inritning å kartan av avlopp och vallar, § 26, grundbelopp				1 -
		tillägg för varje cm verkligt mått å kartan	cm	27	0,03	- 81
		Arbetsbeskrivning, § 27, 1:a sidan				3 -
		tillägg för övriga sidor	st	1	2,00	2 -
		Överföres				104 53

1	2	3	4	5	6	7
		Överfört				104 53
		Kostnadsberäkning, § 28, a) nyanläggning km 0.17 2,50 - 42				
		därjämte 25 öre pr m ² av våta sektionensarean vid h. v. y.				
		nämligen m ² sektion på "				
		b) vid förändring av befintligt avlopp " 0.9 4,00 3 60				
		därjämte 50 öre pr m ² av våta sektionensarean vid h.v.y.				
		nämligen m ² sektion på "				
		c) av kostnadsförslagets slutsumma 0,1 0/0 (broar och vallar inberäknade)			2 20	6 22
		Förslag till invallning, § 29				
		a) Konstruktion och dimensionering av vallar			6 -	
		b) Inläggning av vallkrön km 0,50				
		c) Uppritning av tvärsektioner st 0,25				
		d) Kostnadsberäkning km 3,00				
		§ 46 Förslag till pumpstation dagar 12,00				
		Förslag till bro- och trumbyggnad, §§ 33-35 och 38				
		Dimensionsberäkning st 8,00				
		Ritarbete				
		för särskilt konstruerade landfästen st 4,00				
		Kostnadsberäkning				
		för särskilt konstruerade landfästen st 4,00				
		Grundförstärkning m ² 0,10				
		Ritningar, antal blad st 3,00				
		Införande av höjdsiffror å plankartan, § 39 42 0,01 - 42				
		Översiktskarta, § 41				4 06
		Ersättningslängd, § 42, grundbelopp			1 50	
		antal ersättningsbelopp st 7 0,25 1 75 3 25				
		Kostnadsfördelning, § 43, grundbelopp			2 -	
		antal fastigheter st 3 0,30 - 90				
		tillägg för fastigheter i olika avdelningar " 0,20 2 90				
1943 6 okt.		Utlåtande, § 45 sid 5 3,00 15 -				
1944 9 juni		Sammanträden o. upprättande av protokoll, § 46 mom. 1, dagar 1 1/2 12,00 18 -				
		Särskild utredning, § 46, mom. 2 " 12,00				
		" 12,00				
1944 23 febr.		Utredning å länets lantmäterikontor rörande fastighetsgränser, jordregisternummer o. d., § 46, mom. 15 dagar 1/4 12,00 3 -				
		Förslag enl. § 46 mom. 15, brunn " 1/4 12,00 3 -				
		utlopp för täckt ledning " 12,00				
		slamficka " 12,00				
						3 -
		Lösen för:				
		Kopia av plankartan, § 51 Summa kronor 160 38				
		1) 1:sta regalarhet bladet			7 -	
		övriga regalar bladet st				
		2) efter kartans skala och ägofigurernas medelareal, tariff VII,				
		skalan 1: 1:4000, medelareal 0.23 ha, ägofigurer st 25 0.07 1 75				
		ha 5.75 0.14 - 80				
		Överföres			9 55	

1	2	3	4	5	6	7
		Överfört			9 55	
		höjning för handkopia å ritpapper, 25 0/0				
		3) insättning av höjdlägestal	st	42	0,02	- 84
		inritning av kanaler och diken, grundbelopp			1	75
		tillägg för varje cm verkligt mått å kartan, cm	27	0,05	1 35	13 49
		Kopia av profil-, sektions-, bro- och trumritningar, § 54,				
		1) enligt tariff VIII, endast markyta	km			
		befintligt vattendrag eller vall	"	0.1	3:-	- 30
		nytt avlopp eller vall	"	0.17	5:-	- 85
		ändring av befintligt avlopp	"	0.90	6:-	5 40
		2) tvärsektioner, originalritningens belopp			4	-
		3) broar och trummor, " "				
		4) för varje med rubrik, skalor o. d. försett blad	st		3,00	
					10 55	
		nedsättning för kopia å kalkerväv 25 0/0			2 63	7 92
		Kopia av annan ritning, § 46, pumpstation,				
		brunn, rörutlopp och slanficka	dagar	12,00		
			"	1/4	12,00	3 -
						3 -
		Avskrift av synehandlingarna, § 57	sid	25	0,55	13 75
		Översiktskarta i d:o, § 41				4 06
		Summa kronor				42 22
		Övriga förrättningskostnader.				
		Lösen av förordnandet jämte kommissionärsarvode			1	-
		Annonskostnader ang. sammanträden				
		Inbindning av förrättningshandlingar ~~o. upplästring av ritningar~~			3 50	4 50
		Arvode till biträdande förrättningsmannen				
		Ersättning till gode männen enligt egna räkningar			26 40	
		Kostnader för hantlangning, materialer o. d.	dag.	5 1/2	8:-	44 -
						70 40
		Sammandrag.				
		Summa kronor				74 90
		Förrättningsmannens arvode				160 38
		Lösen för kopior och avskrifter				42 22
		Övriga förrättningskostnader				74 90
		Summa kronor				277 50

Den som icke åtnöjes med denna räkning äger att inom tre månader från nedanstående dag klander därå anställa genom stämning till Lantgården häradsrätt.

Lilla Stålmets den 9 juni 1944

Statens lantbruksingenjör.


Att sakägare erhållit en med denna lika lydande räkning betyga:

Kronor kvitteras:

den 19


Typritningar

Skala 1:50

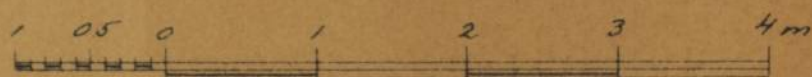


Brunn med intag

Brunn med bräddavlopp

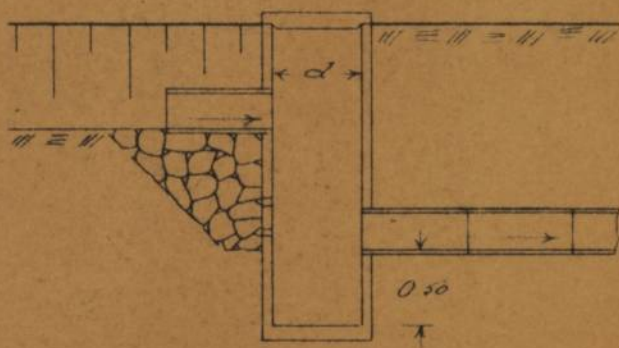


Lock och botten av betong

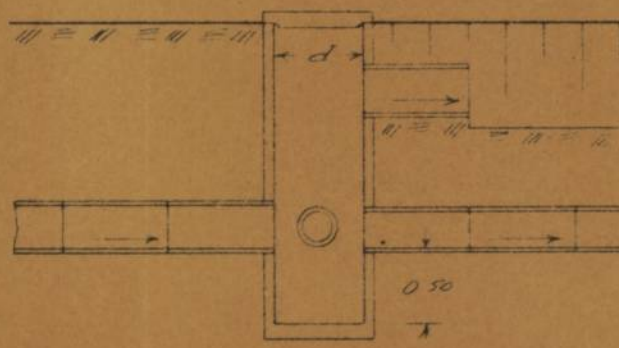


Lock och botten av betong

Brunn typ A'

Brunn typ B

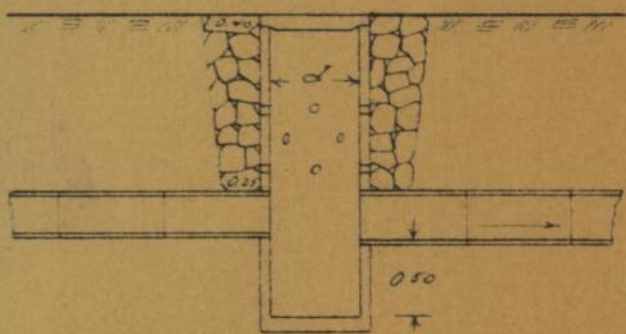


Lock och botten av betong

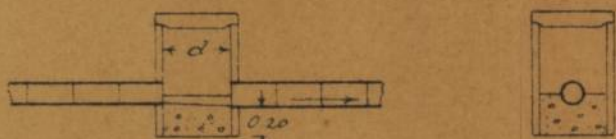


Lock av betong.
I brunnens nedre del gjutes en betongbotten, var i en ränna formas mellan inkommande och utgående roren.

Betonggjutning typ A'

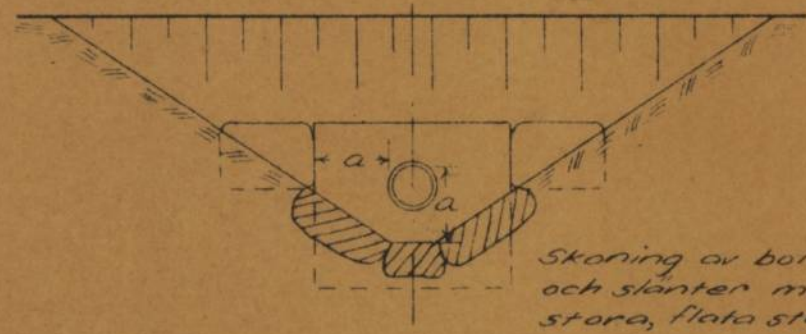


Skoning av botten och slänter med stora, flata stenar

Betonggjutning typ B'

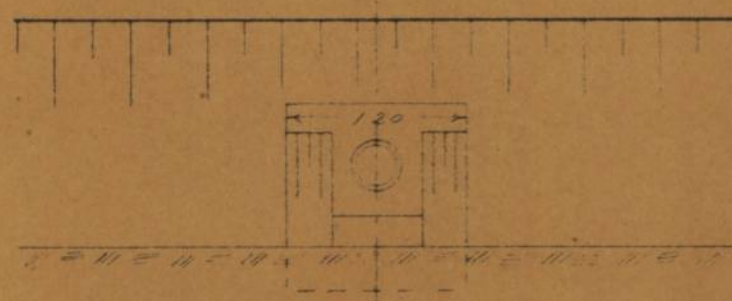


Brunn typ A²


Brunn typ C

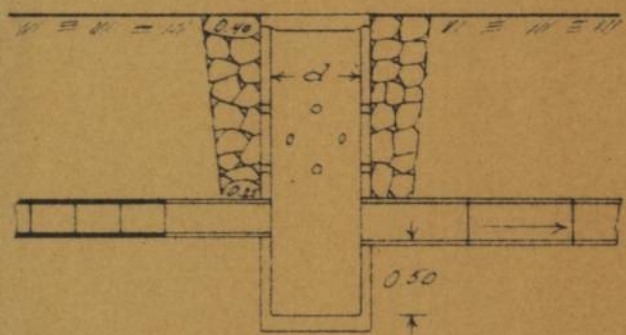


Lock och botten av betong

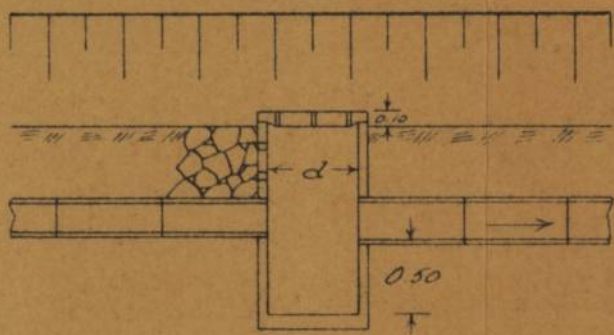

Lock och botten av betong. 13 st 30 mm hål eller ett ståltrådsnät i locket.

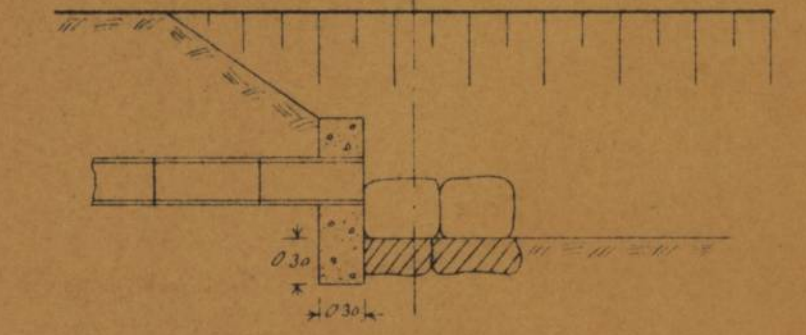

Skoning av botten och slänter med stora, flata stenar

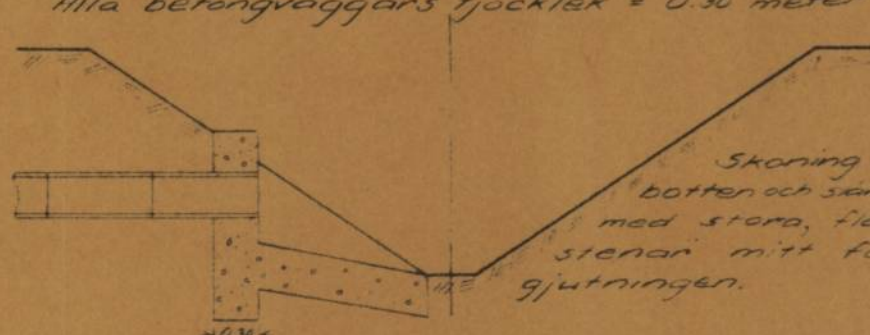


Alla betongväggars tjocklek = 0.30 meter


Skoning av botten och slänter med stora, flata stenar mitt för gjutningen.

Brunn typ A³

Brunn typ D

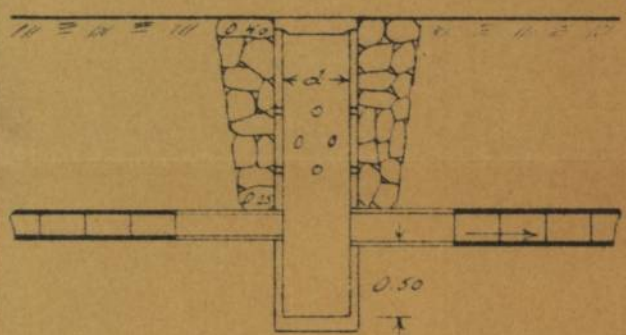


Lock och botten av betong

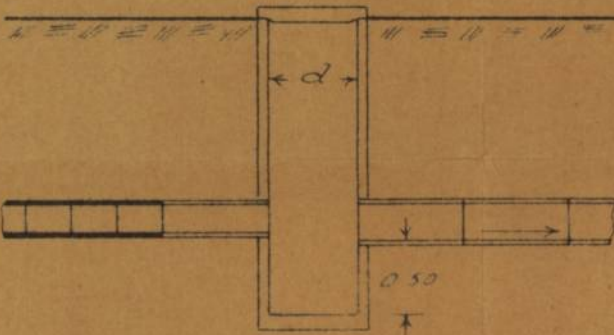


Lock och botten av betong

Betonggjutning typ A²

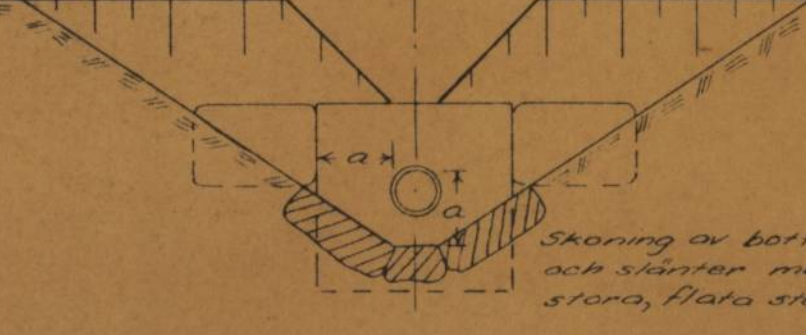


Betonggjutning typ B²

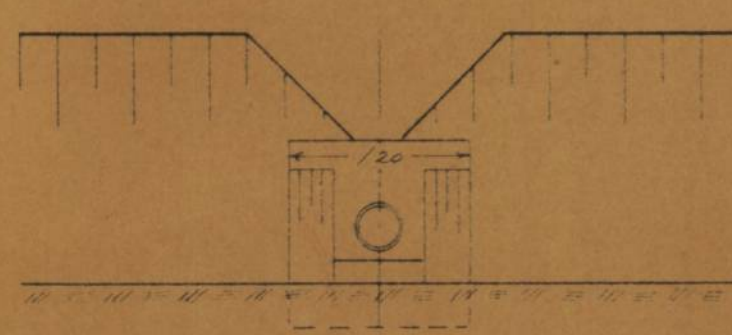


Alla betongväggars tjocklek = 0.30 meter

Skoning av botten och slänter med stora, flata stenar mitt för gjutningen.


Rörtrumma typ A'

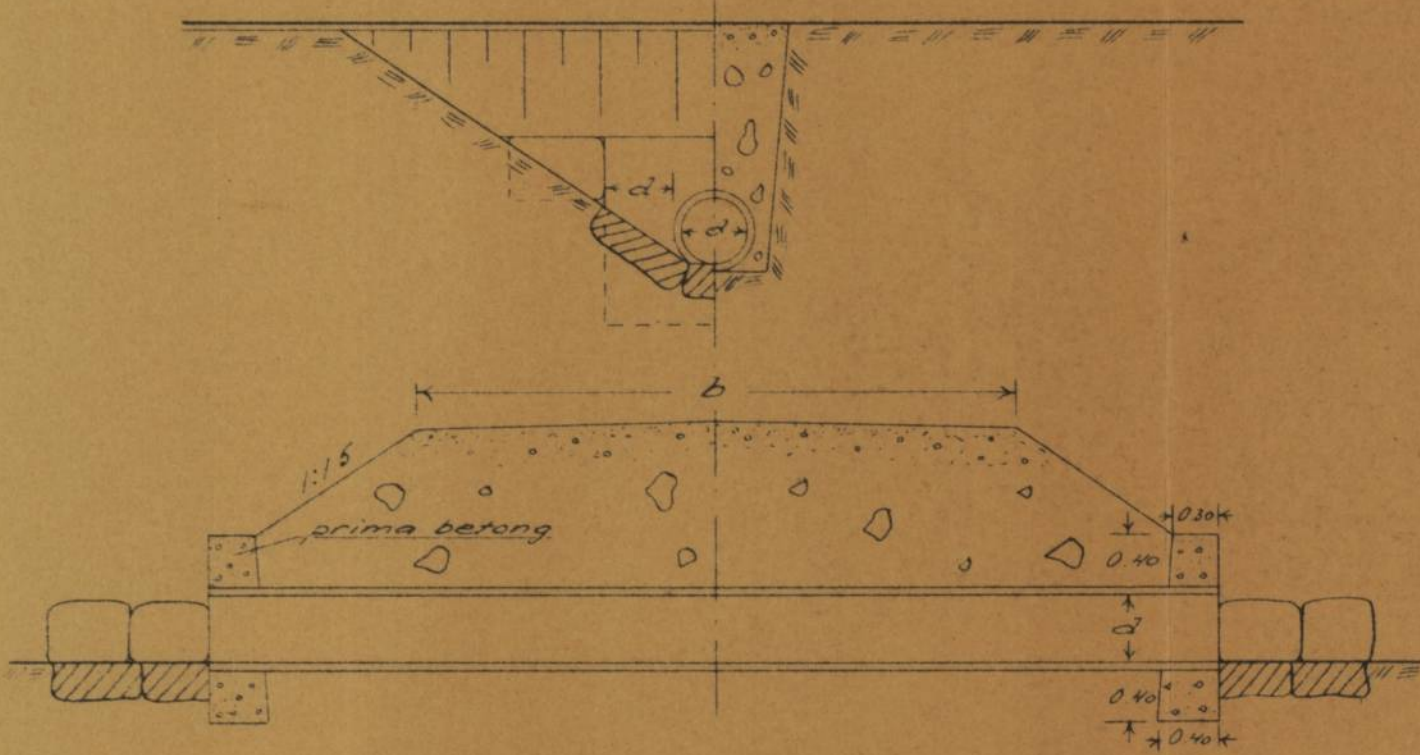


Rörtrumma typ B

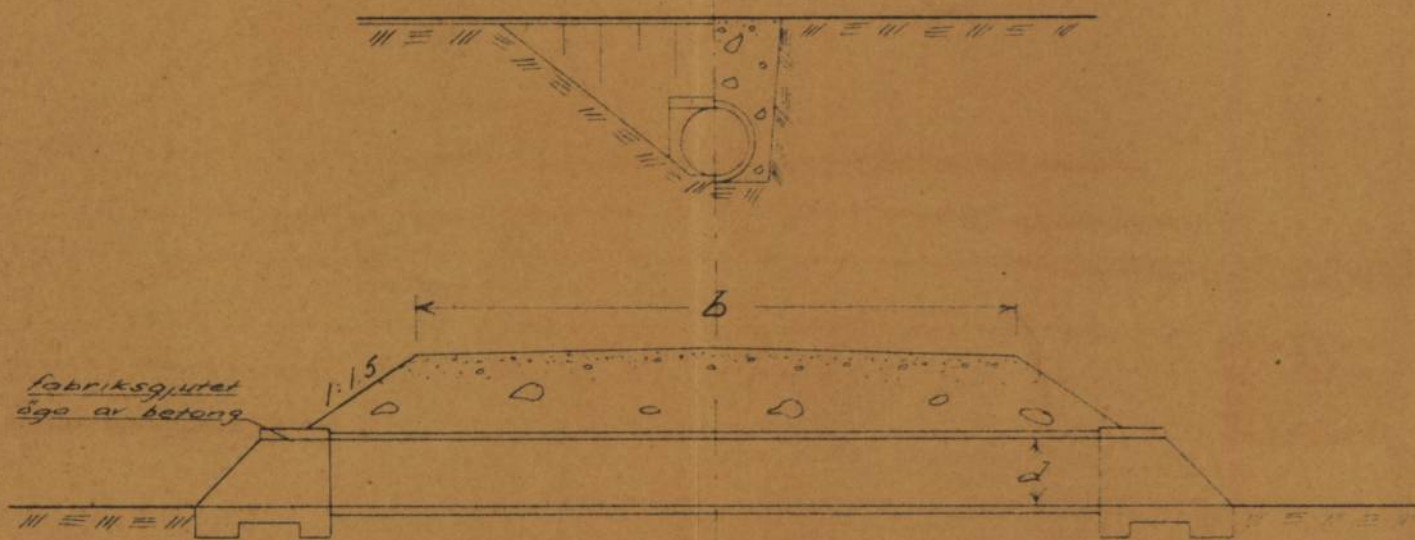

Rörtrumma typ A²

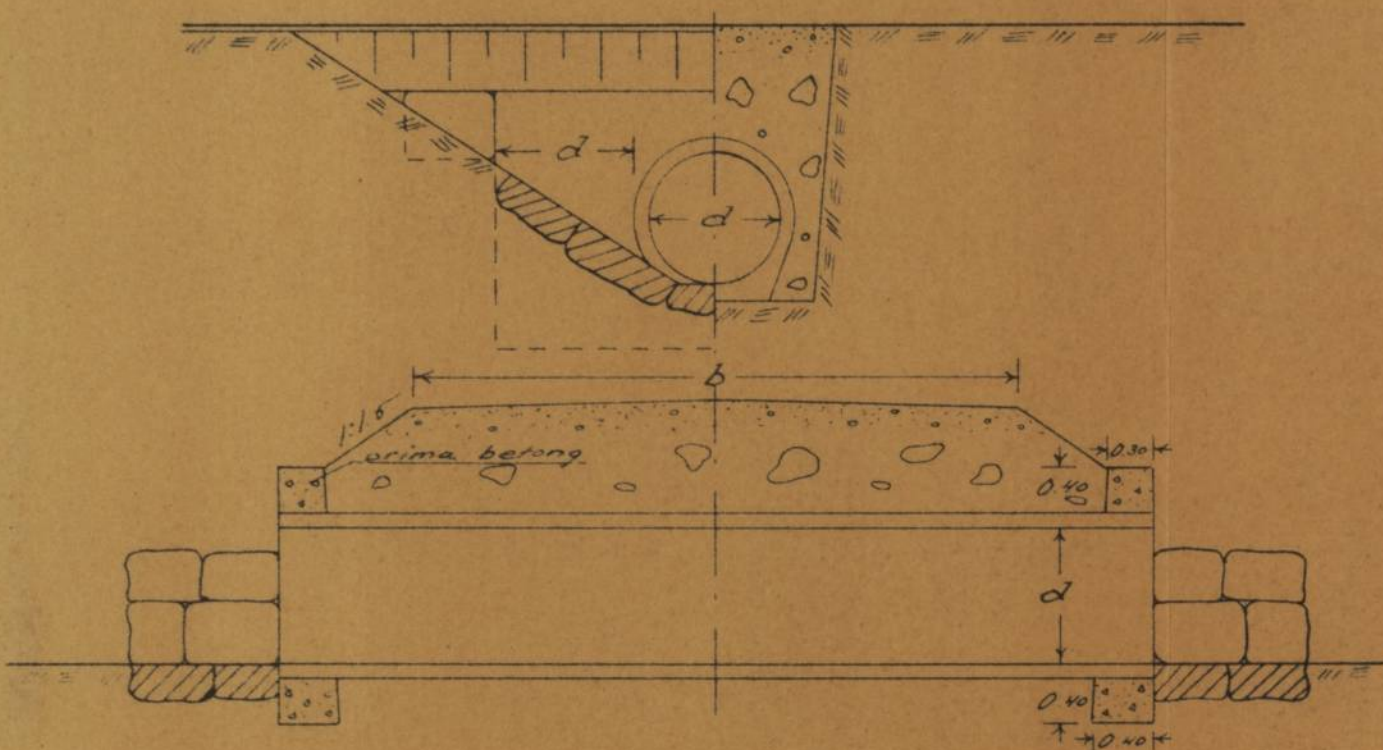

Rörtrumma typ C

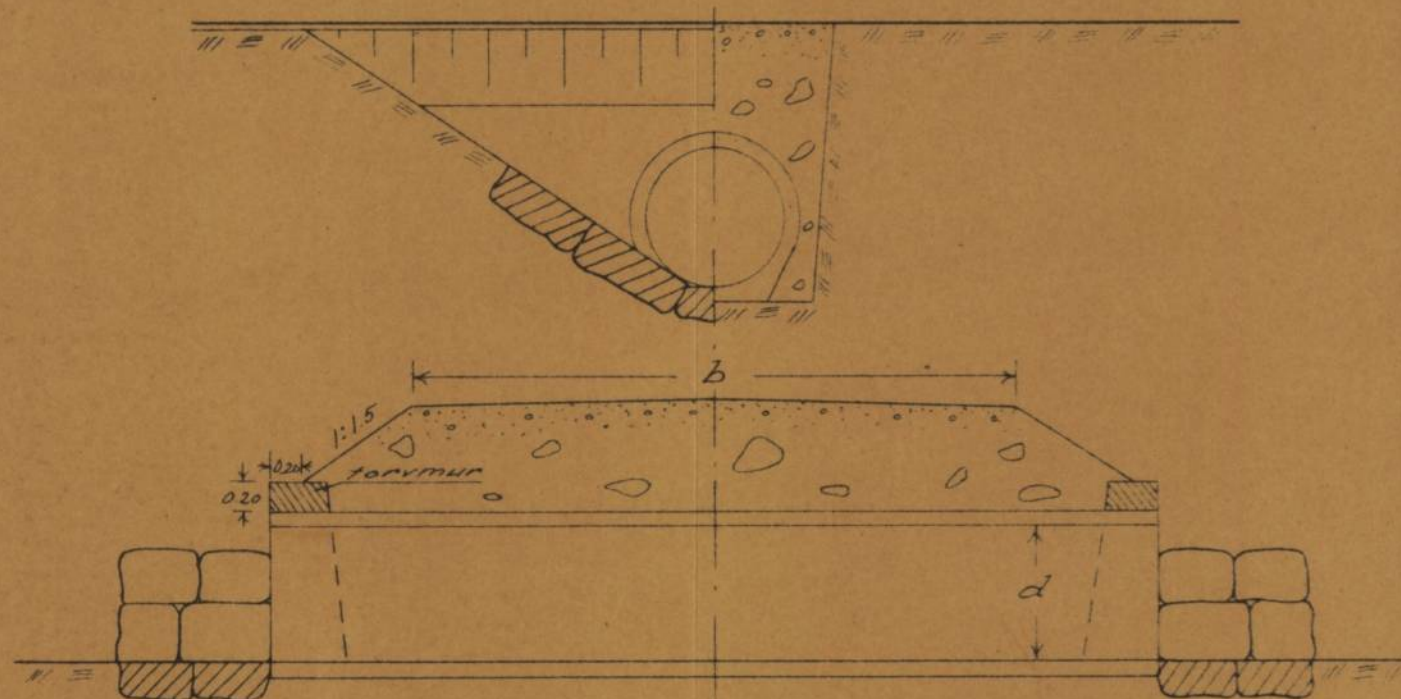

Ernst Överholm

R-E1a-1050

Protokoll, fört vid sammanträde med delägarna i Slätthults dikningsföretag av år 1944 i Habo socken av Skaraborgs län.

Närvarande: undertecknad och

Gunnar Johansson, Lilla Slätthult,

Fröken Ruth Karlsson, Lilla Slätthult,

Teodor Albers Lilla Slätthult,

Gottfrid Pettersson, Stora Slätthult,

Trädgårdsmästare Gideon Berglund, Stora Slätthult,

Karl Pettersson, Stora Slätthult.

§ 1.

Att justera dagens protokoll valdes Gideon Berglund och Karl Pettersson.

§ 2.

Beslöts att företagets styrelse skulle bestå av 2 medlemmar och 1 suppleant. Till medlemmar i styrelsen valdes Gunnar Johansson, Lilla Slätthult, Furusjö, vilken tillika utsågs till ordförande, samt Teodor Albers, Lilla Slätthult, Furusjö. Till styrelsesuppleant valdes Gottfrid Pettersson, Stora Slätthult.

§ 3.

Till revisorer att granska styrelsens räkenskaper valdes Gideon Berglund, Stora Slätthult, och Karl Pettersson, Stora Slätthult.

§ 4.

Överenskommo delägarna i företaget att till arbetets utförande söka statsbidrag från statens avdikningsanslag.

Följande delägare i företaget förklarade sig önska erhålla lån från statens avdikningslånefond till sina andelar i företaget.

Gunnar Johansson och fröken Ruth Karlsson, ägare av Slätthult Lilla 1²,

Teodor Albers, ägare av Slätthult Lilla 1⁶.

§ 5.

Ordföranden i styrelsen för företaget erhöll i uppdrag,

att hos vederbörande myndighet göra ansökning om erhållande av i

§ 4 omförmälda statsunderstöd,

att å delägarnas vägnar underteckna de kontrakt och förbindelser

som för statsunderstödet lyftande kunna erfordras samt

att uppbära och utkvittera det statsunderstöd, som kan bli till

företaget beviljat.

§ 6.

Beslöts att uppdraga åt undertecknad att upprätta för stats-

understödet sökande erforderliga handlingar.

§ 7.

Då intet vidare förekom, avslutades sammanträdet.

§ 8.

Protokollet upplästes och lämnades utan erinran.

Lilla Slätthult den 9 juni 1944.

Ernst Öfverholm

Statens e. lantbruksingenjör.

Justeras: Karl Pettersson

Gideon Berglund

Statsbidrag och lån

<u>Hela företaget</u>	
Båtnad	2.403:70
Kostnad	2.526:60
Relativ kostnad	1.05
Bidrag i % av båtnad	50.00
Beräknat bidrag a)	1.201:85
BIDRAG utgår med	1.200: -
<u>Lånesökandenas andel</u>	
i procent	80.32
i kostnad	2.029:37
i båtnad	1.930:60
i bidrag	963:84
Beräknat lånebelopp b)	966:76
LÅN utgår med	960: -
(1.195:22)	

- a) Bidrag beräknas utgå med 50 procent av båtnaden.
 b) Lån beräknas utgå med återstoden av båtnaden, sedan bidraget frärräknats.

Skara den

1944

S. e. L.

Brodersräkning

a) Ståthusetts dikeingsföretag pr år 1944 i Håbo socken

b)	4 rilar à 3:-	12:-	4
c)		4:-	1
d)		3.55-	1
e)		3:-	2
f)		3:-	1
g)		3:-	1
h)		3.40	2
i)	$\frac{2.10}{40}$		
j)	13 rilar à 0.55: kr	7.15	1
k)		2.-	13
l)		3.-	
m)		5.-	
n)			
o)			

Summa kronor 49:10

Värdöfta

Skuren den

Sammanfattning av uppgifter om företagets areal, kostnad och båtnad.

Sam- fällighet	A r e a l			Kostnad	Båtnad	Relativ kostnad
	Åker	Annan mark	Summa			
	H e k t a r			kronor	kronor	
			<i>Hela företaget</i>			
	<i>2.49</i>	<i>2.46</i>	<i>4.95</i>	<i>2.526:60</i>	<i>2.403:70</i>	<i>1.05</i>
			<i>Länsöskandenas andel</i>			
	<i>1.49</i>	<i>2.46</i>	<i>3.95</i>	<i>2.029:37</i>	<i>1.930:60</i>	
			<i>Skara den</i>		<i>1944</i>	
			<i>S. e. l.</i>			
			<i>Kostnadsammandrag</i>			<i>Bilaga I</i>
			<i>Förväggningskostnad</i>			
			<i>Arbets- och materialkostnad</i>	<i>1.973:60</i>		
			<i>Ersättningar</i>	<i>226:40</i>	<i>2.200:-</i>	
			<i>Förädlingskostnad</i>			
			<i>Kostnad för synföreläggningen</i>	<i>277:50</i>		
			<i>" " utredning angående</i>			
			<i>statsumskrivning</i>	<i>49:10</i>	<i>326:60</i>	
			<i>Summa kronor:</i>		<i>2.526:60</i>	
			<i>Skara den</i>		<i>1944</i>	
			<i>S. e. l.</i>			

Tabell, utvisande varje särskild delägars andel i

Mantal	Reg.-nr	Littera	Socken, by och hemman	Samfällighet, avdelning, ägares namn	A r e a l					
					Åker		Annan mark		S u m m a	
					ha	ar	ha	ar	ha	ar
			<u>Habo socken.</u>							
3/32	28		Hätthult Stora	Gottfrid Pettersson	1	00			1	00
1/24	16		Hätthult Lilla	Nordor Albers	1	39	1	46	2	85
1/8	12		I: r	Gunnar Johansson och Ruth Carlsson		10	1	00	1	10
				Summa:	2	49	2	46	4	95

företaget ävensom beräknade bidrags- och lånebelopp.

Båtnad		Kostnad för						Summa kostnad		Relativ kostnad	Bidragets storlek i proc. av kostnaden <i>båtnad</i>	Bidrag <i>a)</i>		Lån <i>b)</i>	
		torrläggningen		syneförrättningen		betänkandet						kr.	öre	kr.	öre
kr.	öre	kr.	öre	kr.	öre	kr.	öre	kr.	öre			kr.	öre	kr.	öre
										1.05	50.00				
473	10	432	96	54	61	9	66	497	23			236	16	—	—
1240	40	1135	20	143	19	25	34	1303	73			619	20	616	73
690	20	631	84	79	70	14	10	725	64			344	64	343	27
2403	70	2200	—	277	50	49	10	2526	60			1200	—	960	—
														1195	22

a) Bidrag beräknas utgå med 50 procent per båtnaden.
b) Lån beräknas utgå med återstoden per båtnaden, sådant förhållande förhållande.

Skara den