



Akt nr:

R-E1a-1062

AU\$R-E1a-1062

47/146

Kungl. Lantbrukstyrelsens
Kulturgekniska byrås arkiv

R 2-1062

7268

DIARIE N:

K. LANTBRUKSSTYRELSEN

28 MRS. 1945

Handlingar angående

Badened Gärdegårdens dikningsföretag av år 1943

i Yllestads socken av Skaraborgs län,

upprättade

vid syneförrättning enligt vattenlagen

år 1943 av

Ernst Öfverholm

Statens e. lantbruksingenjör.

J 2346/49

MH

Lantbrukaren Adolf Johansson,
Badened Gärdegården,
K ä t t i l s t o r p.

Sedan Kungl. Lantbruksstyrelsen den 31 augusti 1946 beviljat statsbidrag med 740 kronor från statens avdikningsanslag till utförande av Badened Gärdegårdens dikningsföretag av år 1943 i Yllestads socken, Skaraborgs län, förelade Styrelsen företags intressenter i skrivelse den 20 april 1949 att, därest de ämnade begagna sig av statsbidraget, till Lantbruksstyrelsen senast den 1 september 1949 insända för kontrakts avslutande erforderliga handlingar, vederbörligen underskrivna.

Ifrågavarande handlingar hava ännu icke mottagits av Styrelsen, men inkom den 24 maj 1949 en skrivelse, vari företags båda delägare förklarade, att företaget för närvarande icke kommer att utföras.

Lantbruksstyrelsen har i anledning härav denna dag beslutat, att förenämnda statsbidrag icke skall utgå.

Stockholm den 11 oktober 1949.

På Kungl. Lantbruksstyrelsens vägnar

Albert Smith.

Bestyrkes i tjänstens vägnar:
i Kungl. Lantbruksstyrelsen

H. Hjermey

Indraget

Lantbrukarna Elam Johansson
och Adolf Johansson,
Badened, Gärdegården,
K ä t t i l s t o r p.

Genom beslut den 31 augusti 1946 beviljade Kungl. Lantbruksstyrelsen till Badened Gärdegårdens dikningsföretag av år 1943 i Yllestads socken,

SKARABORGS LÄN

statsbidrag med 740 kronor från statens avdikningsanslag.

För kontrakts avslutande erforderliga handlingar, som skulle hava varit inkomna till Lantbruksstyrelsen senast två år efter statsbidragets beviljande, hava ännu icke kommit Styrelsen tillhanda, och ej heller har Styrelsen blivit underrättad, om avsikten är att låta företaget komma till utförande.

Lantbruksstyrelsen begär därför att snarast möjligt erhålla besked därom. Enär för torrlägningsföretags utförande anvisade statsmedel icke må utan bindande vid kontrakt för längre tid stå till förfogande, vill Lantbruksstyrelsen härjämte förklara, att, såvitt icke på grund av särskild ansökning annorlunda kan komma att bestämmas, ifrågavarande kontraktshandlingar skola vara inkomna till Styrelsen senast den 1 september 1949, vid äventyr att Styrelsen i annat fall beslutar om statsbidragets indragning.

Borgen för kontraktets fullgörande är icke erforderlig, därest anspråk icke göres på lyftande av någon del av statsbidraget, förrän företaget blivit i sin helhet utfört och godkänt.

Därest förlängning erfordras av den i kontraktsformulären angivna arbetstiden, bör detta meddelas senast vid kontraktshandlingarnas insändande.

Stockholm den 20 april 1949.

På Kungl. Lantbruksstyrelsens vägnar

Albert Smith

Bestyrkes å tjänstens vägnar:
I Kungl. Lantbruksstyrelsen

B. Andersson

leggs i synskrift 44/46

LANTBRUKSSTYRELSEN
24 MAJ 1949
DIARIE Nr 2346
SAK Nr

Indrag

FÖREDRAGET

DEN 11 OKT. 1949

LANTBRUKSSTYRELSEN

Kontor ej utsk.

Kungl. Lantbruksstyrelsen
Stockholm

ej dänkt av
sägelse

Härmed få vi vördnadt meddela att
Badened Gårdazårdens dikningsföretag
av år 1943 i Yllestads socken Skaraborgs
Län för närvarande icke kommer att utföras.
Som skäl härpå få vi vördnadt anföra
att Sveroslutt bytt ägare 1945 och ej givits
blot orienterad om företaget,
att arbets- och materielkostnader stigit
med det tredubbla sedan företaget
kostnadsberäknades.

Gårdazården och Sveroslutt den 19. maj 1949
Adolf Johansson Eric Johansson

utskrift efter 1 sept. 1949. Om kont. då ej utsk.

Lantbruk

Protokoll, fört vid sammanträde under
syneförrättning enligt vattenlagen
för torrläggning av mark tillhörande
Badened Gärdegården, Magården och
Store Skattegården i Yllestads soc-
ken av Skaraborgs län.

Den 3 december 1943 hos Elam Johansson, Badened Gärdegården.

Till sammanträdet hade infunnit sig undertecknad, förrättnings-
man, och följande sakägare:

Elam Johansson, Badened Gärdegården, sökande till förrättningen, och
Adolf Johansson, Badened Gärdegården.

§ 1.

Ansökningsen om förrättningen samt förordnandet för förrättnings-
mannen upplästes och bilades protokollet.

§ 2.

Jäv emot förrättningsmannen anfördes icke och något laga hinder
mot förrättningens handläggning eller mot företagets genomförande
ansågs ej förefinnas.

§ 3.

Förrättningsmannen framlade och förklarade det upprättade för-
slaget till avdikningen och lämnade redogörelse för de härför beräk-
nade kostnaderna och jordvärderingen.

§ 4.

Sakägarna ingingo förening /Bil. 3/ angående bland annat för-
delning av kostnaderna för företaget.

§ 5.

Förrättningsmannen uppläste arbetsbeskrivningen /Bil. C/ och
avgav sitt utlåtande. Härefter lämnades redogörelse för förrättnings-
kostnaderna och dessas fördelning.

§ 6.


Sakägarna enades om att vid dagens sammanträde utse en förtroende-
man för företaget och valdes härtill Elam Johansson, Badened Gärde-
gården, Kättilstorp, vilken även fick i uppdrag att
emottaga och förvara till företaget hörande handlingar och ritningar.


§ 7.


Då intet vidare förekom, förklarades förrättningen avslutad och

upplästes dagens protokoll.

Badened Gärdegården den 3 december 1943.

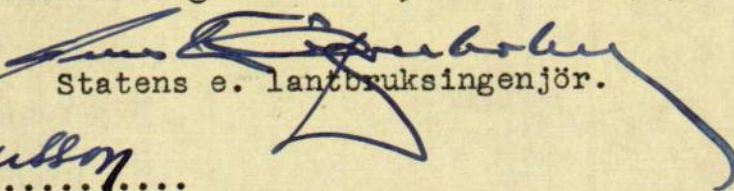
Statens e. lantbruksingenjör.

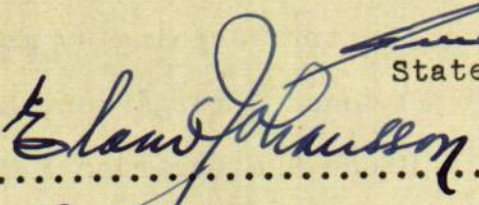
Justeras:

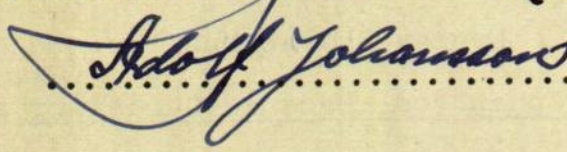
.....

A. 5 V. 4. r = 46-53.
1937.

3

Bilaga 1.

Ingaft 2. 31/5 1937
Skaraborgs läns landshövding

Till
Länstypelsen i Skaraborgs län

Mariestad

Undertecknad för häreled Vördsamt anhåller om
syneförrättningar enligt Vattenlagen Verksätter
i och för förläggning av vattenkedal mark till-
hörig $\frac{1}{3}$ med Badened Gårdgården i Mariestads
Saken och Skaraborgs län.

Badened Gårdgården den 27 Mars 1937
Vördsamt

Elin Johansson

adress Badened Gårdgården Kättilstorp.

Ytterligare torde förläggningen ~~beröra~~ beröra $\frac{1}{2}$ med
Badened Gårdgården samt $\frac{1}{4}$ med Badened Gårdgården
äg. Adolf Johansson.

Meddelande ang. förrättningen torde
sändas till Elin Johansson adress Badened
Gårdgården Kättilstorp

KUNGL. MAJ:TS BEFALLNINGSHAVANDE
I SKARABORGS LÄN.

LANDSKANSLIET.

4 Mariestad
Bilaga 2 a.

D. o. V.D. n:r 26 - 53
1937



Förordnande.

Lantbruksingenjören Sven Hallin, Skara,

förordnas härmed att i laga ordning verkställa ifrågavarande förrättning; och in-
förväntas från honom bevis om förordnandets emottagande.

Mariestad å landskansliet den 1 april 1937.

Carllander

[Signature]

Utan avgift.

KUNGL. MAJ:TS BEFALLNINGSHAVANDE

I
SKARABORGS LÄN

LANDSKANSLIET

D. o. V.D. n:r 52 - 60
1937Förordnande.

Extra lantbruksingenjören E. Öfverholm varder härigenom förordnad att, därest laga hinder icke möter, den i bilagda ansökning omförmälda förrättning övertaga och i laga ordning verkställa; blivande denna resolution översänd till förrättningsmannen, som har att över mottagandet härav skyndsamt insända bevis och om överlåtelsen underrätta frånträdande lantbruksingenjören.

Mariestad å landskansliet den 1 oktober 1937.

På länsstyrelsens vägnar.
W. J. Jönsson *W. J. Jönsson*

F Ö R E N I N G

Undertecknade, delägare i det företag, som avser förbättrad utdikning av mark tillhörande Badened Gärdegården, Magården och Store Skattegården i Yllestads socken av Skaraborgs län, hava denna dag jämlikt 10 kap. 57 och 58 §§ vattenlagen träffat följande överenskommelse.

1./ Förbinda vi oss att enligt här nedan i punkt 3 angivna grunder utföra och fullborda utdikningen av ifrågavarande marker i full överensstämmelse med den plan och det förslag, som upprättats av lantbruksingenjören Ernst Öfverholm.

2./ Likaledes förbinda vi oss att efter samma grunder underhålla de utförda arbetena i enlighet med den fastställda arbetsplanen.

3./ Kostnaderna för företagets utförande ävensom underhållskostnaderna skola fördelas efter de procenttal, som angivits i kolumn 16 i kostnadsfördelningslängden /Bil. D/.

Efter samma grunder skall ock fördelas det statsbidrag, som kan erhållas, så ock gäldas undersöknings- och förrättningskostnaderna allt i enlighet med av förrättningsmannen verkställd uträkning.

4./ Ingen ersättning för intrång i samband med dikningsföretagets utförande skall utgå.

5./ Arbetena skola vara fullbordade senast den 1 september 1947.

6./ Företagets förtroendeman befullmäktigas till följande uppdrag att å företagets vägnar ingiva ansökning om största möjliga statsbidrag från statens avdikningsanslag till företagets genomförande, att å delägarnas vägnar underteckna de kontrakt och förbindelser som för statsunderstödet lyftande kunna erfordras samt att uppbära och utkvittera samt på företagets intressenter fördela beviljat statsbidrag.

7./ Uppdraga vi åt lantbruksingenjören Ernst Öfverholm att upprätta för statsbidragets sökande erforderliga handlingar.

Sålunda överenskommet försäkras.

Badened pr Kättilstorp den 3 december 1943.

Elaus Johansson
.....

Adolf Johansson
.....

Att förestående intressenter frivilligt ingått och egenhändigt

undertecknat denna förening, som prövats och befunnits lämplig, intygas på tjänstens vägnar



Statens e. lantbruksingenjör.

A r e a l								Nuvarande värde			Blivande värde			Förbättringsvärde		
Å k e r		Äng och odlingsmark		Annan duglig mark		Impediment och högl. mark		pr har	pr ägofigur		pr har	pr ägofigur		pr har	pr ägofigur	
Har	ar	Har	ar	Har	ar	Har	ar	Kr.	Kr.	öre	Kr.	Kr.	öre	Kr.	Kr.	öre
7		8		9		10		11	12		13	14		15	16	

Agtsbeskrivning och värderingslängd.

Hemmanstal	Registernummer	Littera å kartan	Socken, by och hemman	Delägares namn, hemvist m. m. samt ägobeskrivning	Ägofigur nummer
1	2	3	4	5	6
$\frac{1}{4}$	8 ³		<u>Yllestad</u> Rådemed Magården	<u>Elen Johansson</u> betesvall, mylla på lera odlingomark " "	1 2
				<u>Summa:</u>	
$\frac{13}{56}$	av 4 ³		Rådemed Gärdgården	<u>Elen Johansson</u> betesvall, mylla på lera " " betesmark " "	3 4 5 6
				<u>Summa:</u>	
$\frac{1}{2}$	4 ²		Rådemed Gärdgården	<u>Edolf Johansson</u> betesvall, mylla på lera betesmark " "	7 8 9 10
				<u>Summa:</u>	
$\frac{1}{4}$	2 ⁴		Rådemed Klare Skattegården	<u>Edolf Johansson</u> betesmark, mylla på lera " "	11 12
				<u>Summa:</u>	

Hemmanstal	Registreringsnummer	Littera å kartan	Söcken, by och hemman	Delägares namn, hemvist m. m. samt ägobeskrivning	Ägofigurans nummer
1	2	3	4	5	6
			<u>Sammandrag</u> <u>Yllestads socken</u> Rådhuset Högärdens Elan Johansson " Gärdegärdens Svensson " " Skall Johansson " Stora Skattegårdens Svensson <u>Summa:</u>		
$\frac{1}{4}$	8^3				
$\frac{3}{56}$	$av 4^3$				
$\frac{1}{2}$	4^2				
$\frac{1}{4}$	2^4				

[illegible]

Badend Gärtgarden den 3 december 1943

~~Sumner~~ ⁷ ~~Kingsbury~~

Kostnadsförslag.

Bil. B.

L ä g e	Längd m.	Arbete, jordmån m. m.	Antal	å pris	Kostnad		Kostnad		S u m m a	
					Kr.	öre	Kr.	öre	Kr.	öre
1	2	3	4	5	6		7		8	
0 - +14 +14 +33 0 - 3 +33 +14 3 - 4 +14 +50 0 - 0	414 319 81	<u>Sträckan A-B.</u> 6" betongrör m 4" tegelrör "	319 81	1.55 0.85	494	45				
		Grävning för rörledning, rörens läggning och dikes- jordens återfyllning m	36	2.55	91	80				
+50 +33 0 - 3 +33 +14 3 - 4 +50 +33 0 - 3		D:o D:o	283 81	0.90 0.65	254	70				
		Påfyllning av jord till föreskriven höjd m	283	0.10	28	30	427	45		
+14 0		Fabriksgjutet rörlednings- öga av betong 6"			15	-				
+70+88+33 1, 2, 3 +14 4		Brunn typ C, d=0.45 m st " " A, d=0.30 m	3	35:-	105	-				
		För arbetets tillsyn samt oförutsedda utgifter till- lägges c:a 15 %			35	-	155	-	1.145	75
									169	25
							Summa:		1.315	-

Badened Gärdegården den 3 december 1943.

ARBETSBESKRIVNING.

Innan arbetet påbörjas skall förnyad avvägning av dubbar /pålar/ på minst var femtionde meter genom sakkunnig person verkställas.

Förutom vad som bestämmes i förrättningsmannens utlåtande skall vid företagets utförande iakttagas:

att förefintliga gränsmärken ej genom arbetet må rubbas eller döljas, såvida icke dessförrinnan genom vederbörlig lantmätares försorg nya märken blivit utsatta,

att förrättningsens fixpunkter icke utan tvingande skäl må förstöras. Måste så ske, skall fixpunkten ifråga genom sakkunnig person ersättas med en ny sådan,

att i grävningstabell angivna djupsiffror och dagbredder äro beräknade i förhållande till de avvägda dubbarna,

att betongrören till företagets rörledningar godkännas endast under förutsättning att de underkastats vederbörande lantbruksingenjörs kontroll och att det därvid visat sig, att gällande normalbestämmelser ifråga om hållfasthet och täthet uppfyllas,

att brunnringarna skola vara maskinstampade eller vibrerade,

att allenast sådana tegelrör må komma till användning, som uppfylla fordringarna uti av Sveriges Standardiseringskommission i december 1937 fastställd standard för dräneringsrör av tegel,

att rörläggning skall utföras av vid dylika arbeten van och fullt kompetent person,

att tegelrörsledning skall kopplas medelst betongrör i brunnarna

att det första röret för de täckdikesstammar, som beräknas komma att utmynna i en brunn, efter tillsägelse av vederbörande brukare skall inkopplas vid anläggandet av brunnen ifråga,


att täckdikesstammar och sugdiken ej få inkopplas i betongrörsledning,

att tegelrörsskarvarna skola grusas, om jorden är så beskaffad, att risk för igenslamning föreligger. Stenfyllningen kring dagvattenbrunnarna skall då beklädas med enris eller granris,

att rören ej få täckas, förrän läggningen avsynats och godkänts,

att företagets brunnar för att kunna godkännas skola utföras i
full överensstämmelse med till förslaget hörande ritningar,
att betongöga skall vara fabriksgjutet,
att slänten nedanför betongöga skall beklädas med en häll av
minimistorleken 0,40 x 0,60 x 0,25 meter,
att stenarna kring dagvattenbrunnar ej må vara större än 20 cm,
att entreprenören ålägges att taga del av bestämmelserna i denna
arbetsbeskrivning.

Badened Gärdegården den 3 december 1943.

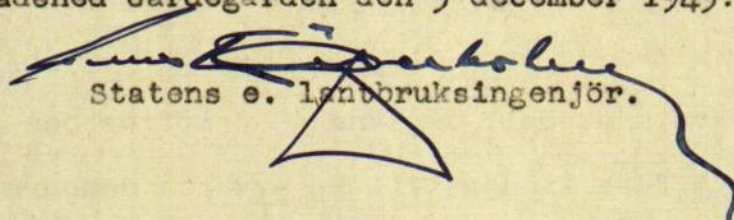

Statens o. Lantbruksingenjör.

Hemmanstal	Registreringsnummer	Littera å kartan	Söcken Hemman och jordägare	Sökande och med dem likställda	Ägofigur	Markens uppskattade värde	
						Nuvarande värde	Blivande värde
						Kronor	Kronor
1	2	3	4	5	6	7	8
			<u>Yllestad.</u>				
$\frac{1}{4}$	8 ³		Redens Magiden Elen Johansson	sök			
$\frac{13}{56}$	4 ³		Redens Gärdegärdens Elen Johansson	sök			
$\frac{1}{2}$	4 ²		Edelf Johansson				
$\frac{1}{4}$	2 ⁴		Redens Stare Skattegården Edelf Johansson				
			<u>Summa:</u>				

Förbättrings- värde	Beräknad andel i kostnaden för företagets avdelningar					Delaktighet i kostnaderna för				18
						Arbetets utförande m. m.		Syneför- rättningen		
						Beräknad kost- nad kronor	Procent av verkl. kostnad	Kr.	öre	
Kronor	9	10	11	12	13	14	15	16	17	
97:-							149:52	11.37	16.96	
329:50							507:98	38.63	57.63	
479:-							287.98	21.90	32.67	
614:50							369.52	28.10	41.92	
1520:-							1315:-	100. —	149:18	
Bodeund Gärdsgården den 3 december 1943 Henrik Ripperbohm Statens s. lantbruksskolor										

ÖVERSIKTSKARTA

Skala 1:100000

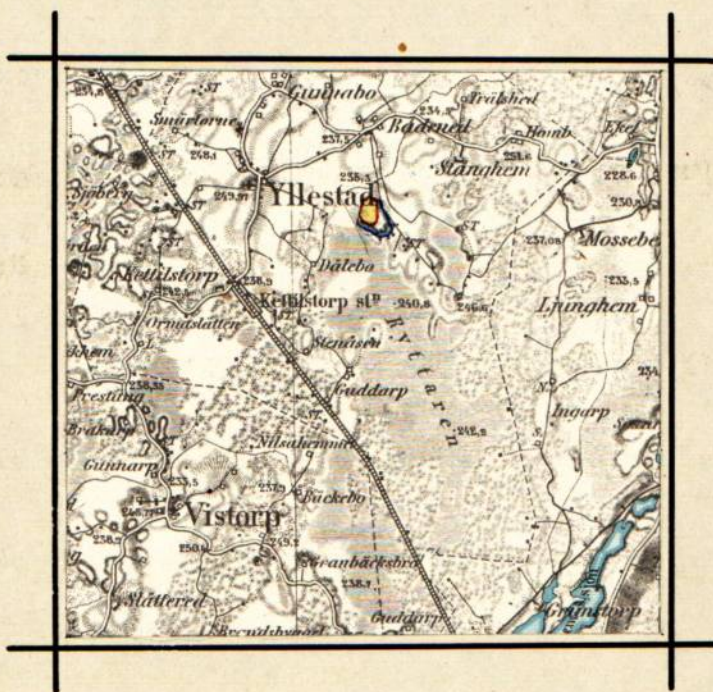

Utlåtande vid syneförrättning enligt vattenlagen för förbättrad utdikning av mark tillhörande Badened Gärdegården, Magården och Store Skattegården i Yllestads socken av Skaraborgs län.

Avdikningsområdet, vilket skall bilda en dikningssamfällighet, är beläget inom sektion nr 1 av Tidans nederbördsområde nr 140. Belägenheten framgår av motstående översiktskarta, där torrlägningsområdet utmärks med gul färg och vattensamlingsområdets gräns med blå linje.

Företaget, som för ernående av bättre torrläggning och ökad alstringsförmåga avser uppgrävning för och läggning av den på ritningarna med bokstäverna A - B betecknade rörledningen, är att hänföra till "dikning", varom stadgas i 7 kap. vattenlagen.

Vattensamlingsområdets storlek uppgår till:

vid punkt 1+70	15.5 hektar,	vid punkt 2+88	13.5 hektar,
3+33	10.0 hektar,	B	1.5 hektar.

Rörledningarnas dimensioner hava beräknats medelst Hessles av Hallin omarbetade formel, varvid "k" satts till 60, och under antagande av en flodvattenavrinning av 1.5 liter per sekund och hektar. Den med öppet yt- och flodvattendike kombinerade rörledningen A - 3+33 har dimensionerats för minst en femtedel av flodvattenmängden.

Den genom företagets utförande uppkommande båtnaden pr hektar har uppskattats med hänsyn till jordens naturliga beskaffenhet och behov av torrläggning. Dessa värden hava angivits i värderingsläng-

den /Bil. A/, i vilken jämväl uträknats båtnaden för de olika ägo-
figurerna.

Då värdet av förbättringen, som skulle ernås genom företagets
utförande, understiger tiotusen kronor, behöver avgift varom förmä-
les i 11 kap. 95 § vattenlagen, ej erläggas.

Enligt kostnadsförslaget uppgå kostnaderna för avloppets färdig-
ställande till 1.315 kronor, inberäknat 15 procents tillägg för arbe-
tets tillsyn och oförutsedda utgifter.

Kostnadsfördelningslängden /Bil. D/ anger vars och ens del-
tagningsskyldighet såväl i de beräknade kostnaderna för arbetenas
utförande som i syneförrättningskostnaderna samt fastigheternas del-
aktighetsprocent i företagets kostnader.

Några allmänna intressen synas ej komma att beröras av före-
taget. Något laga hinder mot förrättningsens handläggning eller före-
tagets utförande hava ej anförts eller kunnat utrönas.

Jämlikt bestämmelserna i 10 kap. vattenlagen bestämmes ifråga
om företaget,

att det skall, därest någon av intressenterna önskar fullfölja det-

samma, utföras i full överensstämmelse med dikningsförslaget,

att till rörledning och brunnar skola användas rör av fullgod kva-
litet,

att arbetet skall vara avslutat senast den 1 september 1947 samt

att företaget skall anses fullbordat, när det avsynats och godkänts
av inom länet tjänstgörande lantbruksingenjör.

Företagets namn skall vara "Badened Gärdegårdens dikningsföre-

tag av år 1943".


Några ersättningar för intrång i samband med dikningsföretagets utförande skola icke utgå.

För vidmakthållande av det genom företaget ernådda torrlägningsresultatet skall avloppet för framtiden underhållas. Brunnarna skola rensas så ofta behovet påkallar. Underhållskostnaderna skola fördelas enligt samma grunder som gälla för anläggningskostnaderna.

Företagets angelägenheter skola handhas av en av intressenterna i företaget utsedd förtroendemän, vilken det bland annat åligger att föra räkenskaper över företagets kostnader och redovisa dessa samt att vidtaga alla åtgärder, som kunna befrämja arbetets verkställande och vidmakthållande.

Talan mot förrättningen och detta utlåtande må föras vid Västerbygdens vattendomstol, adress: Vänersborg, till vilken besvären skola vara ingivna inom sextio dagar från nedanstående datum. I besvären skola fullständigt upptagas klagandens alla påståenden och skälen därför och skola vid besvären fogas de handlingar klaganden vill åberopa till stöd för ändringssökandet. Besvären skola ingivas i tre exemplar.

Badened Gärdegården den 3 december 1943.

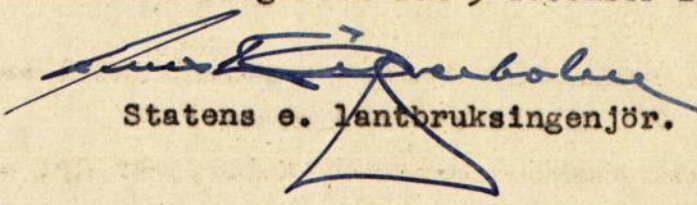
Statens e. lantbruksingenjör.

ARVODESRÄKNING

för synförrättning enligt vattenlagen angående *Badened Gårdegårdens*
likningsföretag år *1943*
i Yllesteds socken av *Skaraborgs* län,
upprättad enligt nedanstående §§ i lantbruksingenjörstaxan av den 27 juni 1930.

År	Dato	A r b e t e	An- tal	å kr				
					Kr	öre	Kr	öre
1	2	3	4	5	6		7	
		Kallelser och kungörelser, § 5, ...	st	2	0,50			1 -
		Ägomätning: i skala 1: 4000, §§ 6—10						
		a) för mätningssområdets gränser enl. tariff I,						
		1) i åker, raklinje	km		1,50			
		krokinje	"	0.1	3,00	-	30	
		i annan mark, raklinje	"		3,00			
		krokinje	"	0.8	6,00	4	80	
		2) för strandsträckor utefter sjö o. vattendrag med bredd över 15 m						
		i åker, raklinje	km		3,00			
		krokinje	"		5,00			
		i annan mark, raklinje	"		5,00			
		krokinje	"		11,00			
		3) för strandsträckor utefter mindre vattendrag, bredd 10—15 meter						
		i åker, raklinje	"		1,00			
		krokinje	"		2,00			
		i annan mark, raklinje	"		2,00			
		krokinje	"		5,00			
		b) för mätningssområdets olika ägoslag, ägofigurer och areal enligt tariff II						
		åker, medelareal 0.36 ha	st	4	0.24	-	96	
		 ha	ha	145	0.78	1	13	
		äng och odlingsmark, medelareal 0.66 ha	st	8	0.36	2	08	
		 ha	ha	5.29	0.42	2	22	
		annan mark och impediment, medelareal	ha					
		 ha	ha					
		c) för vattenavlopp enl. tariff III med en medelbredd av ~~10—15~~ m ^{> 15} _{< 10}						
		i åker o. d., raklinje	km					
		krokinje	"					
		i annan mark, raklinje	"					
		krokinje	"	0.2	11:-	2	80	
		Tillägg för mätning i skala 1:						
		d) för textning, skala o. d., 1:sta ^{regalarket} ~~regalarket~~ _{bladet}				4	-	
		övriga ^{regalark} ~~regalark~~ _{blad}	st					17 69
		Överföres						18 69

1	2	3	4	5	6	7
		Överfört				18 69
		Avvägning.				
1943	15/10	a) avvägning, längdmätning o.d., § 46 mom. 4	1/2	12,00	6 -	
		b) yttavvägning, § 11, mom. 1, tariff IV				
		i öppen mark, medelantal 4 punkter pr ha	6.74	0.50	3 37	
		avvägda punkter	27	0.03	- 81	
		i annan mark, medelantal punkter pr ha				
		avvägda punkter				
		c) begränsningskurva, § 11, mom. 2:				
		i öppen mark	0.7	2,00	1 40	
		i annan mark	0.3	5,00	1 -	12 58
		Arealuträkning, § 13, tariff V, medelareal 0.56 ha,	12	0.07	- 84	
			6.74	0.06	- 40	1 24
		Ägobeskrivning, § 14, ägofigurer min. av.		0,04		1 50
		Markvärdering:				
1943	10 sept.	a) uppskattning och värdering, § 46 mom. 5	1/2	12,00	6 -	
		b) gradtabell eller kurva, § 16, mom. 1:				
		för första kilometern av avlopps längd			X -	
		för övriga kilometer		1,50		
		c) uträkning därmed av värde pr ytenhet, § 16, mom. 2, värdetal		0,06		
		d) uträkning av förbättring eller försämring, § 17, ägofigurer	12	0.06	- 72	6 72
		Längdprofil, § 19, längdskala 1: 4000				
		a) uppritning enl. tariff VI, 1) endast markyta				
		2) befintligt avlopp eller vall min. av.			1 75	1 75
		Tvärsektioner, §§ 21 och 22, i skala 1:100,				
		vid uppritning av endast befintlig eller ny sektion				
		vid uppritning av såväl befintlig som ny sektion	1	0.25	- 25	
						- 25
		Antal blad med profil- och sektionsritningar	1	3,00		3 -
		Hydrografisk utredning, §§ 23 och 48, grundbelopp			2 -	
		för vattenområdets areal		0,02		
		dagrar		12,00		2 -
		Dimensionsberäkning, § 24				
		a) för öppet avlopp, utan särskild beräkning		3,50		
		tillägg för särskild beräkning av dimensionerna		1,00		
		" " våta sektionsarean vid h. v. y. 0,50 kr pr m ²				
		nämligen m ² sektion på				
		" " " "				
		" " " "				
		" " " "				
		b) täckt ledning, 1) inre diameter intill 20 cm min. av.	1	6,00	6 -	
		2) " " över 20 " "		10,00		6 -
		Inritning å kartan av avlopp och vallar, § 26, grundbelopp			1 -	
		tillägg för varje cm verkligt mått å kartan	10	0,03	- 30	1 30
		Arbetsbeskrivning, § 27, 1:a sidan			3 -	
		tillägg för övriga sidor	1	2,00	2 -	5 -
		Överföres				60 03

1	2	3	4	5	6	7
		Överfört				60 03
		Kostnadsberäkning, § 28, a) nyanläggning km		2,50		
		därjämte 25 öre pr m ² av våta sektionsarean vid h. v. y.				
		nämligen m ² sektion på "				
		b) vid förändring av befintligt avlopp min. av "		4,00	4 -	
		därjämte 50 öre pr m ² av våta sektionsarean vid h.v.y.				
		nämligen m ² sektion på "				
		c) av kostnadsförslagets slutsumma 0,1 0/0 (broar och vallar inberäknade)			1 31	5 31
		Förslag till invallning, § 29				
		a) Konstruktion och dimensionering av vallar			6 -	
		b) Inläggning av vallkrön km		0,50		
		c) Uppritning av tvärsektioner st		0,25		
		d) Kostnadsberäkning km		3,00		
		§ 46 Förslag till pumpstation dagar		12,00		
		Förslag till bro- och trumbyggnad, §§ 33—35 och 38				
		Dimensionsberäkning st		8,00		
		Ritarbete				
		för särskilt konstruerade landfästen st		4,00		
		Kostnadsberäkning				
		för särskilt konstruerade landfästen st		4,00		
		Grundförstärkning m ²		0,10		
		Ritningar, antal blad st		3,00		
		Införande av höjdsiffror å plankartan, § 39	27	0,01		- 27
		Översiktskarta, § 41				4 -
		Ersättningslängd, § 42, grundbelopp			1 50	
		antal ersättningsbelopp st		0,25		
		Kostnadsfördelning, § 43, grundbelopp			2 -	
		antal fastigheter st	4	0,30	1 20	
		tillägg för fastigheter i olika avdelningar "		0,20		3 20
		Utlåtande, § 45 sid	3	3,00		9 -
1943	24 nov. 3 dec.	Sammanträden o. upprättande av protokoll, § 46 mom. 1, dagar	1 1/4	12,00		15 -
		Särskild utredning, § 46, mom. 2 "		12,00		
		" "		12,00		
		Utredning å länets lantmäterikontor rörande fastighetsgränser, jordregisternummer o. d., § 46, mom. 15 dagar		12,00		
		Förslag enl. § 46 mom. 15, brunn 2 typer "	1/2	12,00	6 -	
		utlopp för täckt ledning "		12,00		
		slamficka "		12,00		
						6 -
		Lösen för:				
		Kopia av plankartan, § 51 Summa kronor				102 81
		1) 1:sta ~~regalark~~ blad			7 -	
		övriga regalark st				
		2) efter kartans skala och ägofigurernas medelareal, tariff VII,				
		skalan 1: 4000, medelareal 0.56 ha, ägofigurer st	12	0,10	1 20	
		ha	6.74	0,08	0 54	
		Överföres			8 74	

1	2	3	4	5	6	7
		Överfört			8 74	
		höjning för handkopia å ritpapper, 25 0/0				
		3) insättning av höjdlägestal	st 27	0,02	- 54	
		inritning av kanaler och diken, grundbelopp			1 75	
		tillägg för varje cm verkligt mått å kartan, cm	10	0,05	- 50	11 53
		Kopia av profil-, sektions-, bro- och trumritningar, § 54,				
		1) enligt tariff VIII, endast markyta	km			
		befintligt vattendrag eller vall	"			
		nytt avlopp eller vall	"			
		ändring av befintligt avlopp	" 0.5	6:-	3 -	
		2) tvärsektioner, originalritningens belopp			- 25	
		3) broar och trummor, " "				
		4) för varje med rubrik, skalor o. d. försett blad	st	3,00		
					3 25	
		nedsättning för kopia å kalkerväv 25 0/0			- 81	2 44
		Kopia av annan ritning, § 46, pumpstation,	dagar	12,00		
		brunn, rötutlopp och slamficka	" 1/2	12,00	6 -	
						6 -
		Avskrift av synehandlingarna, § 57	sid 18	0,55		9 90
		Översiktskarta i d.o, § 41				4 -
		Summa kronor				33 87
		Övriga förrättningskostnader.				
		Lösen av förordnandet jämte kommissionärsarvode			1 -	
		Annonskostnader ang. sammanträden				
		Inbindning av förrättningshandlingar o. uppklistring av ritningar			3 50	4 50
		Arvode till biträdande förrättningsmannen				
		Ersättning till gode männen enligt egna räkningar				
		Kostnader för hantlangning, materialer o. d.	dagar 1	8:-	8 -	
						8 -
		Summa kronor				12 50
		S a m m a n d r a g.				
		Förrättningsmannens arvode				102 81
		Lösen för kopior och avskrifter				33 87
		Övriga förrättningskostnader				12 50
		Summa kronor				149 18

Den som icke åtnöjes med denna räkning äger att inom tre månader från nedanstående dag klander därå anställa genom stämning till Vartofta häradsrätt.

Adelard Gärdegården den 3 december 1943

Sten Eriksson
Statens lantbruksingenjör.


Att sakägare erhållit en med denna lika lydande räkning betyga:

Kronor kvitteras :


den 19.....

Typritningar

Skala 1:50

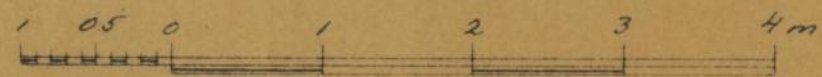


Brunn typ A'

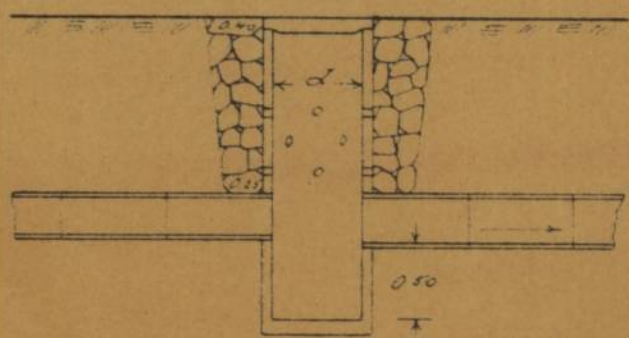

Lock och botten av betong


Brunn typ B

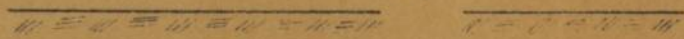

Lock av betong.


I brunnens nedre del gjutes en betongbotten, varvid en ränna formas mellan inkommande och utgående rören.

Brunn typ A²

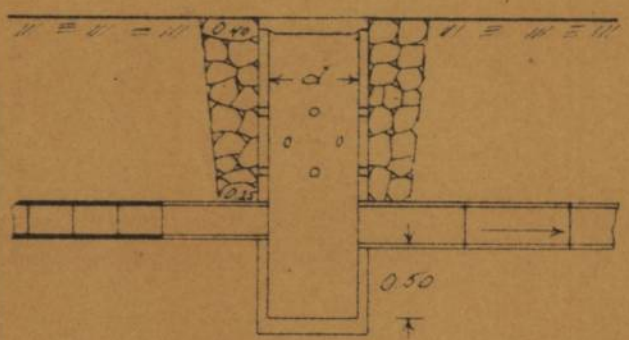


Lock och botten av betong

Brunn typ C

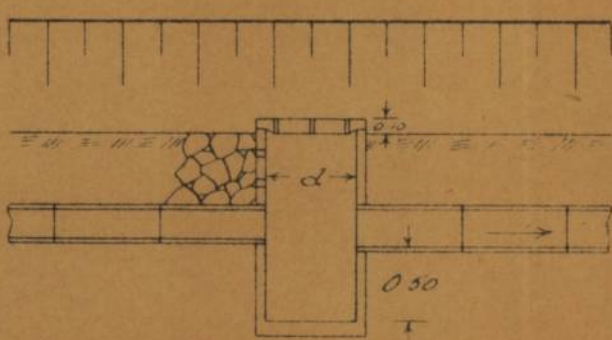


Lock och botten av betong. 13 st 30 mm hål eller ett ståltrådsnät i locket.

Brunn typ A³

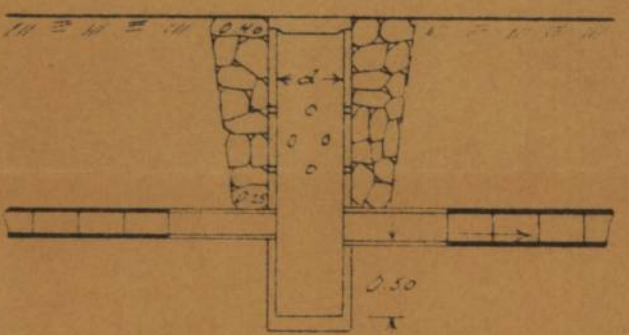


Lock och botten av betong

Brunn typ D

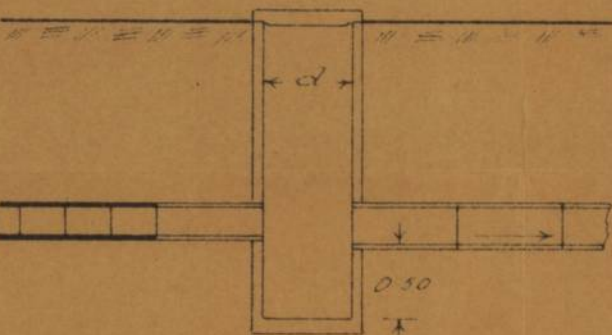


Lock och botten av betong


Rörtrumma typ A'

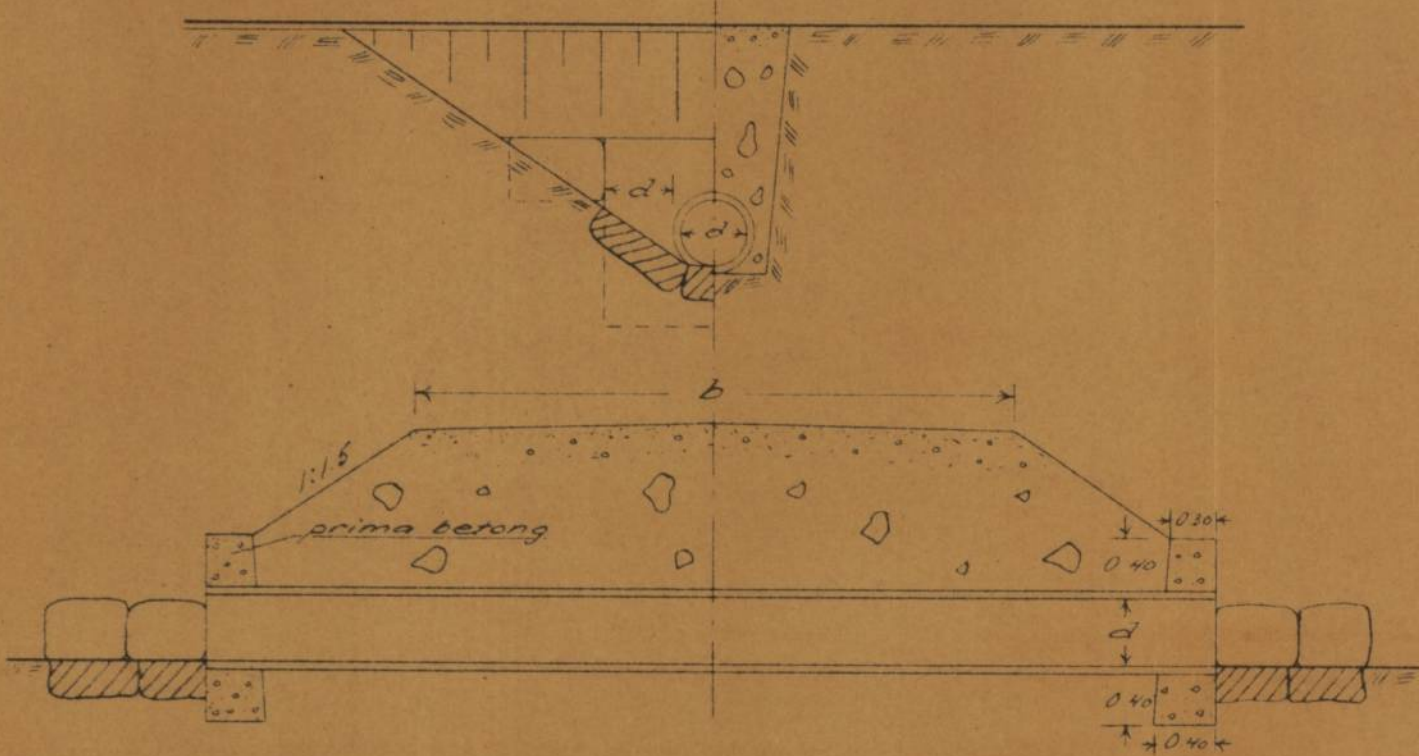


Rörtrumma typ A²

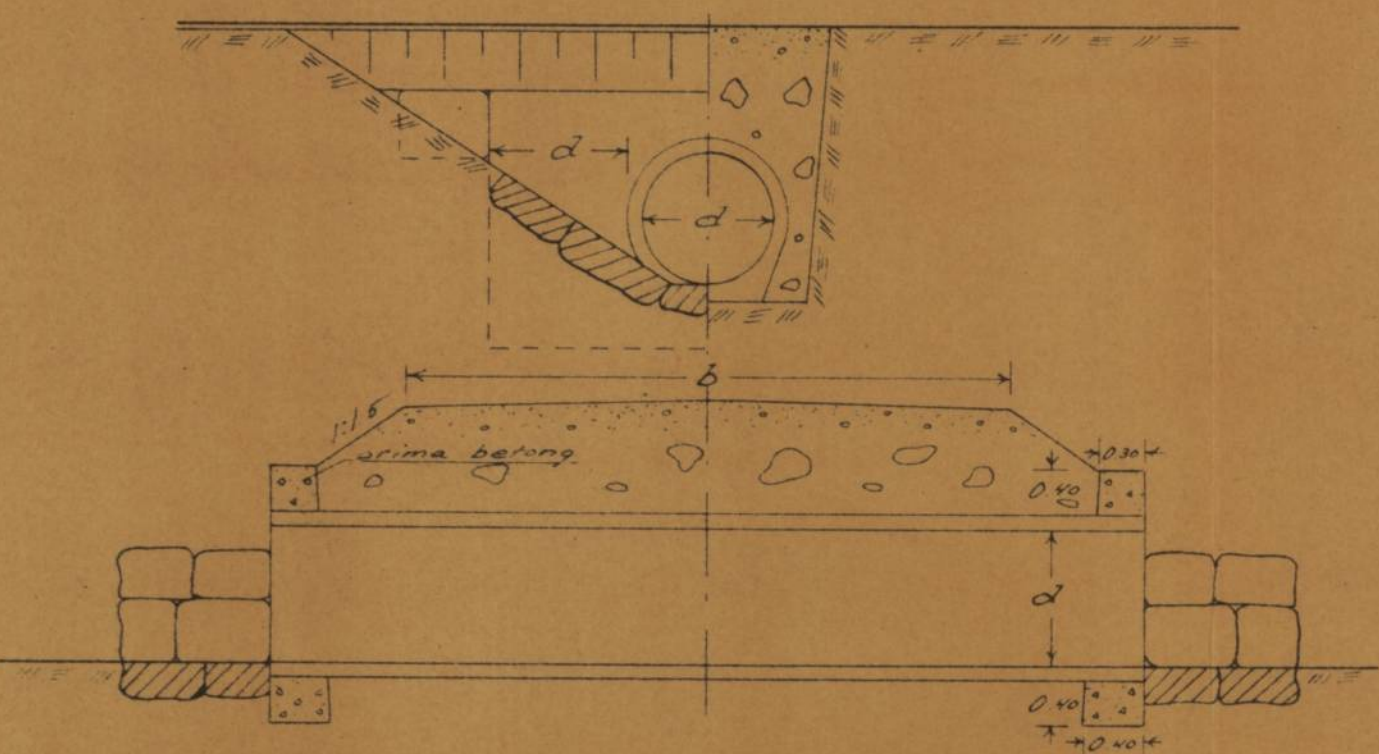

Brunn med intag Brunn med bräddavlopp

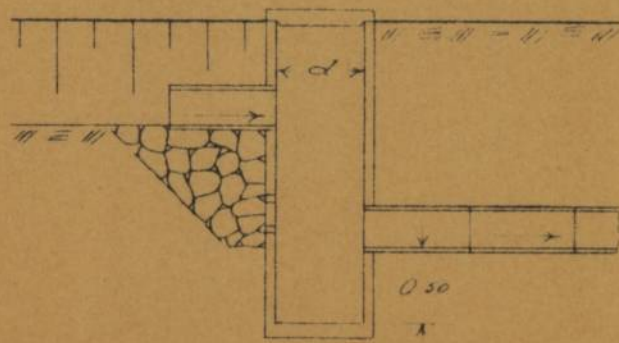


Lock och botten av betong

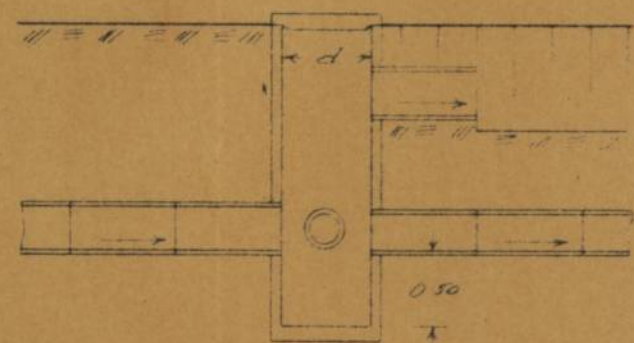


Lock och botten av betong

Betonggjutning typ A'

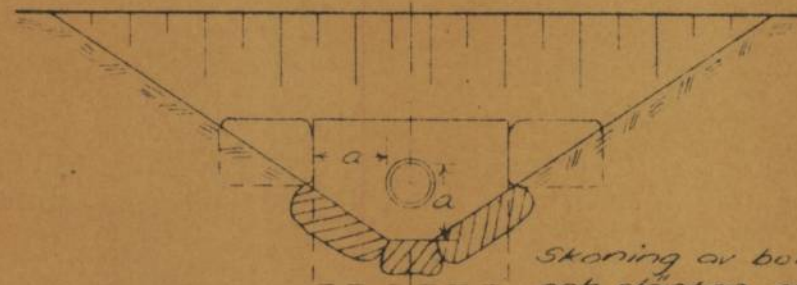

Skoning av botten och slänter med stora, flata stenar


Betonggjutning typ B'

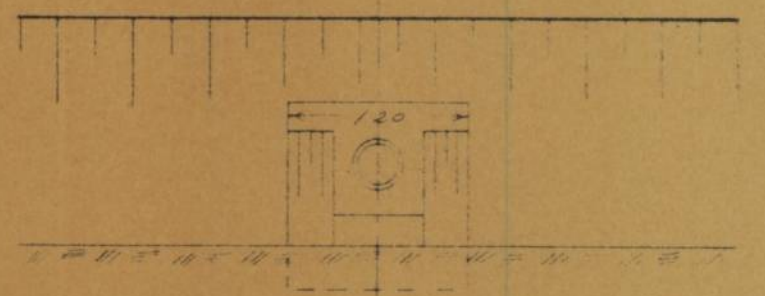

Alla betongväggars tjocklek = 0.30 meter


Skoning av botten och slänter med stora, flata stenar mitt för gjutningen.

Betonggjutning typ A²

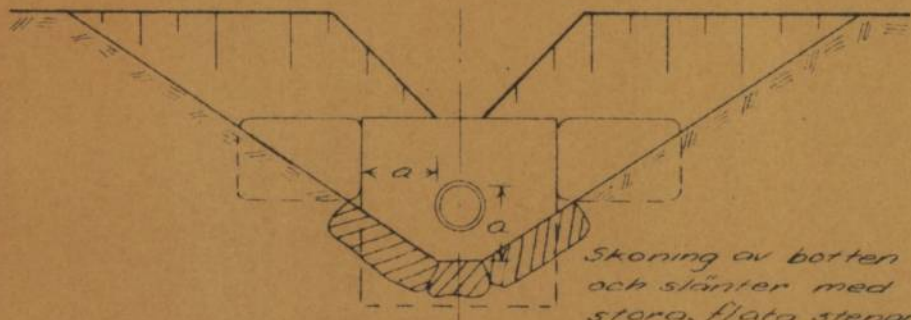

Skoning av botten och slänter med stora, flata stenar


Betonggjutning typ B²

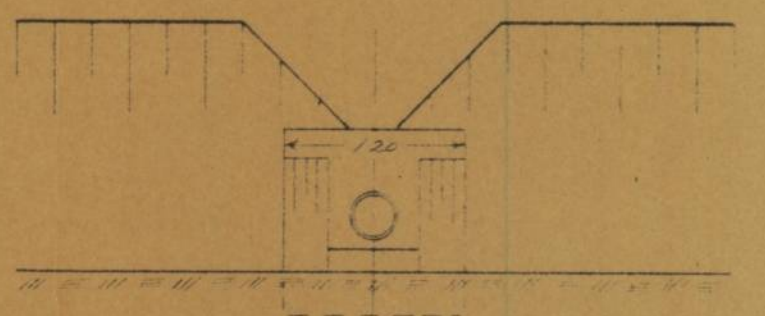

Alla betongväggars tjocklek = 0.30 meter

Skoning av botten och slänter med stora, flata stenar mitt för gjutningen.

Rörtrumma typ B

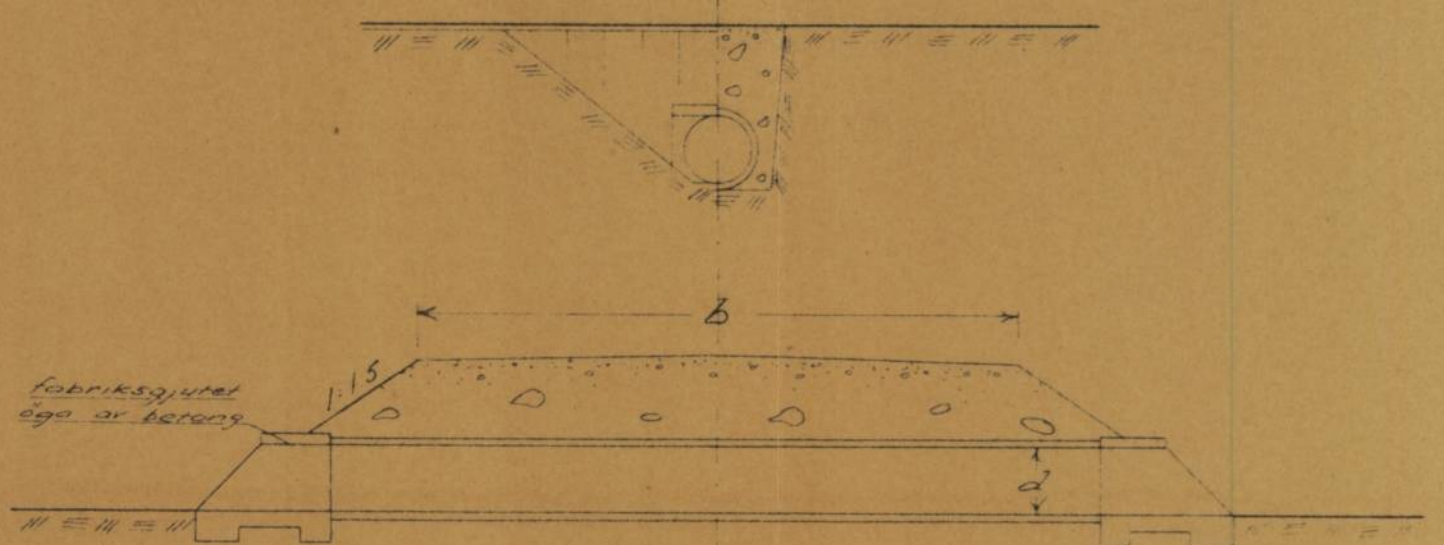

Rörtrumma typ C

