



Akt nr:
R-E1a-1296

AU\$R-E1a-1296

Gråk
Lantbruksstyrelsen

316/50

LANTBRUKSNÄMNDEN
I SKARABORGS LÄN
21 SEP 1950
Diarie Nr

FÖRETAG: Stora Hästhagen.

-konsulenten
Arbetsplan upprättad av lantbruksingenjören E. Almlöf
i samband med år 1946 avslutad syneförrättning.
Statsunderstöd beviljade den 6 juni 1950.

Statsbidrag

till företagets utförande kr. 1.790

» en första rensning » - kr. 1.790

Lån till företagets utförande kr. 2.970^x)

679

R 2-1296
KONTRAKT.

LANTBRUKSSTYRELSEN
22 SEP. 1950
DIARIE Nr J1669
SAK Nr

Sedan Kungl. Lantbruksstyrelsen den 6 juni 1950 till

Stora Hästhagens dikningsföretag av år 1946 i Vilske Kleva socken,
SKARABORGS LÄN

beviljat dels statsbidrag från statens avdikningsanslag med ettusensjuhundranittio
(1.790) kronor, varav till företagets
utförande kronor och till

en första rensning av avloppen kronor,

och dels lån från statens avdikningslånefond med tvåtusenniohundrasjuttio
(2.970^x) kronor med visst tillägg

kronor och samtidigt fastställt arbetsplan för företaget,

har följande överenskommelse träffats mellan å ena sidan Lantbruksstyrelsen och å andra sidan
företaget genom dess styrelse förtroendeman samtliga intressenter båda intressenter ende
intressent.

§ 1.

Lantbruksstyrelsen utbetalar till företaget såsom förskott högst en tredjedel av statsbidraget
och en tredjedel av lånet, sedan Styrelsen godkänt dels för detta kontrakts fullgörande lämnad
säkerhetsförbindelse och dels för lånets återbetalning ställd med behörig borgen eller annan
säkerhet försedd skuldförbindelse samt hos Lantbruksstyrelsen genom intyg av stats- eller
kommunaltjänsteman eller eljest av två trovärdiga, ojäviga personer, som icke äro intressenter
i företaget, styrkts, att arbetet på allvar igångsatts. Ytterligare utbetalning av bidraget och lånet
sker efter Lantbruksstyrelsens bestämmande i den mån kostnaderna för utfört arbete och inköpt
materiel motivera utbetalning eller arbetet slutförts och detta styrkts av lantbruksingenjör eller
annan behörig tjänsteman.

§ 2.

Bidrags- och låntagare förbinder sig:

att i noggrann överensstämmelse med den fastställda arbetsplanen med de eventuella änd-
ringar däri, som Lantbruksstyrelsen kan komma att efter framställning besluta, utföra företaget
till den 1 september 1951;

x) Lånet indraget genom Kungl. Lantbruksstyrelsens beslut den

Lantbruksstyrelsen 3001. 49. okt. 2000. 24 oktober 1950. 56.

att under året närmast efter avsyningen utföra en första rensning av i företaget ingående avlopp före september månads utgång;

att bestrida vad utöver beviljade statsmedel kan erfordras för företagets fullbordande, däri inberäknat kostnad för en första rensning av avloppen och till vederbörande lantbruksnämnd utgående gottgörelse för arbetsledning, avsyning m. m. samt vid dylika förrättningar erforderlig hantlangning;

att underhålla det utförda arbetet intill dess sådan underhållsskyldighet kan varda annan i laga ordning ålagd eller vederbörande därifrån befriats;

att vid arbetets utförande och underhållsskyldighetens fullgörande vidkännas Lantbruksstyrelsens inseende och kontroll;

att när sådant av Lantbruksstyrelsen eller av vederbörande tjänsteman inom lantbruksnämnden påfordras, förete behörigen verifierade räkenskaper för företaget ävensom att, därest torrläggingskostnad, vartill statsmedel beviljats, beräknats till högre belopp än verkliga kostnaden, efter föreskrift av Lantbruksstyrelsen vidkännas motsvarande minskning av bidraget och lånet;

att fullgöra de övriga åtaganden, som enligt Kungl. Maj:ts kungörelser angående villkoren för statsbidrag från statens avdikningsanslag och lån från statens avdikningslånefond åligga mottagare av ifrågavarande statsmedel; samt

att vid företagets utförande iakttaga de föreskrifter, som av Kungl. Maj:t eller Lantbruksstyrelsen härutöver må hava meddelats.

§ 3.

Har obehörig avvikelse från den fastställda arbetsplanen skett eller har arbetet icke utförts inom därför bestämd tid och Lantbruksstyrelsen ej heller medgivit anstånd med dess utförande eller skulle Styrelsen finna den säkerhet, som blivit ställd för lånets återbetalning, icke vidare nöjaktig, och ny säkerhet, som av Styrelsen godkännes, icke avlämnas inom bestämd tid eller erlägges icke den bestämda annuiteten i behörig tid, äger Lantbruksstyrelsen att inställa all vidare utbetalning av statsmedlen samt att återfordra vad därav uppburits. Å sålunda lyftade och återburna medel skall erläggas fem procent årlig ränta från lyftningsdagen till dess betalning sker.

§ 4.

Kostnader, som i följd av erhållna statsbidrag och lån må hava föranletts för Lantbruksstyrelsen, skola bestridas av respektive mottagare av dessa medel.

§ 5.

Detta kontrakt må av bidrags- och låntagaren när som helst uppsägas, dock, om någon del av beviljade statsmedel utbetalats, under villkor att återbäring därav sker enligt bestämmelserna i § 3.

Detta kontrakt är upprättat i två likalydande exemplar, varav vardera kontrahenten tagit ett.

Hälsingen & Söner den *16 sept* 19 *50*

Georg Persson

Oskar Holm

Att Kung Lennart och Oskar Thelander

i bägges vår närvaro egenhändigt undertecknat förestående kontrakt, intyga:

Elsa Ljungqvist
Adress Vilske Klara

James Ljungqvist
Adress Vilske Klara

Kungl. Lantbruksstyrelsen antager detta kontrakt.

Stockholm den 3 november 1950.

På Kungl. Lantbruksstyrelsens vägnar

Martin Ljunglund

Vederbörandes uppmärksamhet fästes å bestämmelserna dels i 7 kap. 58 § vattenlagen, vari stadgas att, därest företaget icke bragts till slut inom tid som i utlåtandet föreskrivits, vare frågan om företaget förfallen; dock att vattendomstolen må på förenämnda tids utgång gjord ansökning bevilja anstånd med företags fullbordande, och dels i 13 kap. 17 § vattenlagen, vari stadgas att, därest det framtida underhållet försummas, Konungens Befallningshavande eller annan myndighet Konungen bestämmer äger själv bota bristen på den försumliges bekostnad.

Kungl. Lantbrukshögskolan
Knutshuset, Uppsala, 1947

R 2*1296

R 2*1296



1

Protokoll vid synförrätt-
ning enligt rattulagen för tor-
läggnings- och mark tillhörande
Stora och Lilla Röstbyarna, V. Kleva
socken av Skaraborgs län.

Den 6 juni 1946 i St. Röstbyarna:

Närvarande: Lundsutskans, jordbrukskon-
sulent Erik Skulaf, förätningsman,
samt gode männen Robert Pettersberg,
Redbergagården och Justus Linder
Kattagården, V. Kleva, ämnade följande
sakägare:

Sökanden:

Georg Persson, ägare av $\frac{26}{1024}$ nttl. Röstbyarna Stora 2¹³
(Kleppst.)

Av övriga sakägare:

Oskar Henrik Karlsson, ägare av $\frac{32}{1024}$ nttl. Röstbyarna Stora 2¹¹
Oskar Henrik Karlsson } $\frac{317}{1024}$ nttl. Röstbyarna Stora 2⁴
Erik Gottfrid Karlsson } $\frac{257}{1024}$ nttl. Röstbyarna Stora 2¹²

samt $\frac{19}{1024}$ nttl. Röstbyarna
Lilla 1¹⁵

Harry Källström, ägare av $\frac{12}{1024}$ nttl. Röstbyarna Stora 2¹⁰
 $\frac{67}{1024}$ nttl. Röstbyarna Stora 1¹⁷

Gustaf Andersson, ägare av $\frac{57}{1024}$ nttl. Röstbyarna Stora 1¹⁸
(Bodan)

§ 1.

Upplästes det för förätningsmännen
utfärdade förordnandet, som hade lydelse sul.
bil 7.

§ 2.

Något för mot nymanen kunde ej
utlösas.

§ 3.

Förklaras den vid fjärrundersökningarna uppmätta nivåkartan äro det satten-
beräknade området samt profil örens ov-
loppet i fråga.

§ 4.

Gustaf Rudensson Bodum framhåll att
han ordnat tillfredsställande avlopps i sam-
band med en tidigare utförd dikning
vartill avloppsfrånledningsvidare utgått.

§ 5.

Henry Källström framde sig med sikte
den i fördraget och ykade på fördragets
utsträckning så, att hans lärover bevisar
nack skäl för fullt tillräckning. Vidare
ykade Källström att avloppet utföras till
även genom hans mark till gränsen
mot Gustaf Rudenssons, Bodum ögor.
Bil. D.

§ 6.

Bröderna Osborn och Erik Karlsson ykade
på att 6" (150 mm) avloppsledningen genom
fig. 3 i Georg Persson äro upptogs till
deras gräns.

§ 7

Bröderna Osborn och Erik Karlsson
ykade på att ^{härigen tagas till att} deras av fördraget bevisande
mark tidigare skäligt deltagande-
skyldighet i Jägaris, Rönkyllund & St. Bjernum
m. St. Lennar uti Rönkyllund, Bjernum och Ljyghen
samband. Linné Ljyghen skäligt av av

§ 8.

Upplystas att stämman vid påse 6+57 tidigare beaktats och undanhållits av:

Bröderne Karlsson, Kasselbocken

Harry Karlstöm, Hästbocken

Georg Persson, - - - och

Justus Andersson bodne med lika deltagning för samtliga.

§ 9.

Som inläst vidare fanns att två protokollst utskick, förklarades sammanträdets upplöst med två hämmande or, att, som utredningen komplottats, nytt sammanträdets komma att utlysas genom skriftlig handling.

Och att som ovan
I tjänsten
Erik Skutarp.

Biträdda gode män.

Rob. Linderberg justus dindgen

Den 27 aug. 1946 i St. Hästbocken.

Närvarande: Lundsbrukens jordbrukskom-
sulant Erik Skutarp, förädlingsman samt
gode männen Robert Linderberg, Rådbergsgården
och Justus Linderberg, Skattgården, I. K. K. K.
Andersson följande rikägare:

Georg Persson, äg. av 26/1024 med Hästbocken Stora 2¹³ (Klippit)

Harry Karlstöm, äg. av 13/1024 med Hästbocken Stora 2¹⁰

Oskar Henrik Karlsson } 317/1024 med Hästbocken, Stora 2¹¹

Erik Gottfrid Karlsson } 257/1024 - - - - - 1¹²

Oskar Henrik Karlsson äg. Linderberg Stora 2¹¹

Följande delägare i Lönmosse, "Örbytorp
m. fl. Lönmosse"

Anders & blomm med fullmakttäg. ^(bil 6ⁱ) 1/24 med Boken 15 Bil 6ⁱ

Ragnar Brissman äg. or 1/8 med. Boken or 13

Einar Pant äg. 3/16 med Kunta 11

Zauvo Ljungqvist ent. fullmakttäg. ^(bil 6ⁱⁱ) 5/12 med Skoförarp 17 Bil 6ⁱⁱ

Karl Mandt äg. or 1/12 med Skoförarp 16

Lars Johan Kudoorn äg. or 3/32 Skoförarp 51

Karl Johansson äg. or 1/4 med. Örbytorp 11

§ 10.

Sammantidat hade utlysts för en
exträda, om intressen för låg för rekommendera
av Lönläggnings- och Örbytorps Lönmosse.
Sammantidat till stöds kommar delägare av
närvarande framhålla att mossen ej ut-
nyttjas vare sig något ylande om ytter-
ligare Lönläggnings- och Lönmosse ej
framställles.

§ 11.

Som intet vidare fanns att till protokol-
let anteckna, förklarades sammantidat
utnyttjat med tillkännagivande av
sammansattade kommitté att utlysas
sedan korter och handlingar förklarades.

Och till tid som ovan

Styrelsen

Edla Kuntorp.

Biträdande gode män:

Rob. Petterberg förklarades dindgen

Den 1 nov. 1946 å St. Håithögen.

Närvarande: Uusutecknad jordbruksskolan.
Lut Sirk Klutaf, föräldringsman, samt
goda män. Döbt Lutterby, Roberys-
gården och Justus Lindgren, Skattegårdar,
V. Klava översom följande sakägare:

Georg Persson, Stora Håithögen.

Larry Sallstöm, Stora Håithögen.

Oskar Henrik Karlsson, Stora Håithögen.

Sirk Sallstöm Karlsson, Stora Håithögen.

Gustaf Andersson, Bodan.

§ 12.

Förklaras den saken föregående samman-
trädets färdigställda visningsbortan över det
vatt inbörvarade område samt profiler
som polypen höjningen samt därtill
höjande bandning.

§ 13.

Upplästes synmånens utlåtande, som
både lyder om l. bil. J.

§ 14.

Att mottaga och fröna till förtogst höjande
handlingar och ritningar och att samman-
hellen delägarna för vil av styrelsen ut-
siga synmånens Georg Persson Stora
Håithögen, Vilse Klava.

§ 15

Som intat vidare föres att till proto-

helt uttryckt, friklades fri rättningen
avslutat och sammantaget upplöst.

Ort och tid som ovan

I tjänsten
Erik Rindgren.

Ätändare gode män:

Rob. Lennberg Juh. Rindgren

TORRLÄGGNINGSNÄMNDEN
I SKARABORGS LÄN

Ink. den 3/11 1945 Dnr. 84
Exp. den 27/3 1946 nr. 9



E. D. 22-48

Till

Kungl. Maj:ts Befallningshavande i Skaraborgs 1946 län.

Bil. A.

Undertecknad få N härmed vördsamt anhålla om förordnande för inom länet tjänstgörande lantbruksingenjör att jämlikt bestämmelserna i gällande vattenlag handlägga syneförrättning för torrläggning av vattenskadade marker tillhörande H. Bärthagen & fl. i G. Kleva socken av Skaraborgs län.

Förteckning över de fastigheter, som ytterligare kunna förväntas bliva av företaget berörda återfinnas å omstående sida.

Närmaste järnvägsstation till förrättningsstället är:

Bokserby

Meddelanden angående förvärtningen torde ställas till:

Georg G. Larsson, Bärthagen
adress Bärthagen
pr G. Kleva

Telefon: And G. Kleva 18a

Ville Kleva den 3 November 1946

Georg Persson.

Förordnande.

Jordbrukskonsulenten Erik Almlöf, Skara, förordnas härmed att i laga ordning verkställa ifrågavarande förrättning; och införsäntas bevis om förordnandets emottagande.

Mariestad å landskansliet den 17 april 1946.

Carl Mannerfelt
Carl Mannerfelt.

J. Sunnerholm.
Förrättningsplan upprättad år 1943

FÖRTECKNING

över fastigheter, som väntas bli av företaget berörda.

Fastighetens namn:

Hasselbacken
Kistbäcksgården
Rindal

Ägarens namn:

Bröt. Karlsson
Harry Kjellström
Gustaf Persson

Förteckning

Över underrättelser angående sammanträde hos Georg Persson, Stora Hästhagen, V. Kleva torsdagen den 6 juni 1946 klockan 10.

Georg Persson, Stora Hästhagen, V. Kleva

Br. Karlsson, Stora och Lilla Hästhagen, V. Kleva

Gustaf Andersson, Bodan, V. Kleva

Skiftesgodemannen Robert Setterberg, Redbergagården, V. Kleva

" Justus Lindgren, Skattegården, V. Kleva

Ytterligare kallelser till sammanträde den 27 aug. 1946

Karl Johansson, Örbytorp, V. Kleva

H. Ekblom, Bäckén, V. Kleva

R. Brissman, Bäckén, V. Kleva

E. Fant, Knute, V. Kleva

Zameo Ljungqvist, Anfastorp, V. Kleva

K. Brandt, Anfastorp, V. Kleva

L.J. Andersson, Anfastorp, V. Kleva

Skara den 1 nov. 1946

Sik Rensjö

Förrättningsmannen.

Bil 6ⁱ

Fullmakt.

för Ragnar Brismar an vid
 Samfundet hos Georg Persson
 den 27 Aug. 1946 angående tar-
 - läggning av vätekyllark mark.
 på sin egen tomt.

Bäcken 2: 7 R. l. 26/8 1946
 Gustav Hinder Ahlberg.

Spandåbåda samfundet
 Beviljans.

Arvid Bolander

Hulda Bolander.

Bil C⁵ 11

Fullmakt för Karl Brandt V Kleva att vid sammanträde ang
terrläggning av vattenskadade marker i Hästhagen V Kleva föra
sin talan. Erkännes.

Anfasterp V Kleva den 27 aug 1946.

Jacob Gunnarsson

Bevittnas av.

Anne. Fält
G. Alm.

Bil 9.

Undertecknad.. förenar sig med sökandena till den syneförrättning
 som avser torrläggning av mark, tillhörande *Stora och Lilla*
Kästbergan.....
 i *N. Kleva*..... socken och yrka.. jag på företagets utsträckning
 så att jämväl min ~~vi~~ därav beroende mark må kunna på ändamålsenligt sätt
 torrläggas och brukas.

N. Kleva..... den *6/6*..... 19*46*..

för 57/1024 utl. Kästbergan St: a 2¹⁰ *Harry Kallström*

.....

.....

.....

.....

Örinstående förklaring ritordas:
 satsen utöf.

Ägobeskrivnings- och värderingslängd.


Socken, by och hemman	Littera	Mantal	Regist. nummer	Ägofigurens nummer	Ägares namn, ägосlag m. m.	A r e a l				Nuvarande värde			Blivande värde			Båtnadsvärde		
						Åker		Annan mark		har		ägofigur	har		ägofigur	har		ägofigur
						har	ar	har	ar	Kr.	Kr.	öre	Kr.	Kr.	öre	Kr.	Kr.	öre
1	2	3	4	5	6	7		8		9	10		11	12		13	14	
Vilske Kleva socken								1024 areal	Åker areal									
Stora Hästhagen	317/1024	2 ⁴	1		Bröderna Karlsson åker	0	72	116.5-78		900	648	-	1100	792	-	200	144	-
			2		Åker	0	80			830	664	-	1100	880	-	270	216	-
			3		"	0	42			880	369	60	1100	462	-	220	92	40
					Summa	1	94	✓			1681	60		2134	-		452	40
Stora Hästhagen	32/1024	2 ¹¹	4		Oskar Karlsson, åker	0	81	6.5-5.5		900	729	-	1100	891	-	200	162	-
Stora Hästhagen	26/1024	2 ¹³	5		Georg Persson åker	2	22			250 500	555	-	1000	2220	-	750	1665	-
			6		Åker	3	32			250 500	830	-	1000	3320	-	750	2490	-
			Tillkommer		7-9	0	36	23.24-8.85					Brukningsbåtnad		250	90	-	
					Summa	5	90	54	2.1000 brukar 0,36		1385	-		5540	-		4245	-
Stora Hästhagen	12/1024	2 ¹⁰	10		Harry Källström, åker	0	23	12.8-7		650	149	50	1000	230	-	350	80	50
						8	98											
Hästhagen, Vilske Kleva den 1 november 1946																		
I tjänsten:																		
muchbeskriva ? Erik Almlöf																		
Erik Almlöf																		
Biträdande gode män: Rob. Pettersen..... Justus Lindgren.....																		

Kostnadsfördelningslängd.


Socken, by eller hemman	Littera	Mantal	Reg.-nr	Ä g a r e	Ägofigur	Båtnad		Delaktighetstal	Å n d e l i k o s t n a d e n f ö r			
						Kr.	öre		dikningen		förrättningen	
								0/0	Kr.	öre	Kr.	öre
1	2	3	4	5	6	7		8	9		10	
<u>Vilske Kleva socken</u>	31											
Stora Hästhagen	317/1024	2 ⁴		Bröderna Karlsson	1-3	452	40	✓ 9,16 ✓	430	52	27 72	
Lilla Hästhagen	10/1024	1 ¹⁵										
Stora Hästhagen	32/1024	2 ¹¹		Oskar Karlsson	4	162	-	✓ 3,28 ✓	154	16	9 93	
Stora Hästhagen	26/1024	2 ¹³		Georg Persson	5-9	4245	-	✓ 85,93 ✓	4038	71	260 02	
Stora Hästhagen	12/1024	2 ¹⁰		Harry Källström	10	80	50	✓ 1,63 ✓	76	61	4 93	
				Summa		4939	90	✓ 100,00 ✓	4700	-	302 60	
Hästhagen, Vilske Kleva den 1 november 1946												
I tjänsten:												
Erik Almlöf												
Erik Almlöf												
Biträdande gode män: ...												
...												

L ä g e	Längd m.	Arbete, jordmån m. m.	Antal	å pris	Kostnad		Kostnad		S u m m a	
					Kr.	öre	Kr.	öre	Kr.	öre
1	2	3	4	5	6		7		8	
31+2	1036	Överfört			147	45			3730	✓ -
		Brunn typ A d=375	st 1	35:-	35	-	182	54		✓
		Arbetsledning o. oförutsett					17	46	200	✓ -
	131	<u>Diket E-E^I</u>								
20-20+55		100 mm rör med frakt	m. 55	0:83	45	65	✓			
20+55- -21+31		75 - " -	" 76	0:52	39	52	✓			
20-20+55		Grävning, läggning och återfyllning	" 55	0:50	27	50	✓			
20+55- 21+2		- " -	" 47	0:75	35	25	✓			
20-20+55		Träunderlag	" 55	0:30	16	50	✓			
20+55- -21+2		- " -	" 47	0:20	9	40	✓			
21+2- -21+31		Grävning, läggning och återfyllning	" 29	0:60	17	40	✓			
20+55		Brunn typ A d=450	st 1	45:-	45	-	✓			
21+2, 21+31		" " A d=375	" 2	35:-	70	-	✓	306	22	✓
		Arbetsledning o. oförutsett					33	78	340	✓ -
	124	<u>Diket F-F^I</u>								
10-11+24		150 mm rör med frakt	m 124	1:50	186	-	✓			
10-11+24		Grävning, läggning och återfyllning	" 124	0:55	68	20	✓			
10-11+24		Träunderlag	" 124	0:30	37	20	✓			
10+82, 11+24		Brunn typ A d=450	st 2	45:-	90	-	✓	381	40	✓
		Arbetsledning o. oförutsett					48	60	430	✓ -
	1291								4700	✓ -
		<u>Samfälligheten A - G summa kronor</u>							4700	✓ -

Hästhagen, Vilske Kleva den 1 nov. 1946

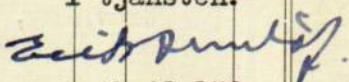I tjänsten:

Erik Almlöf

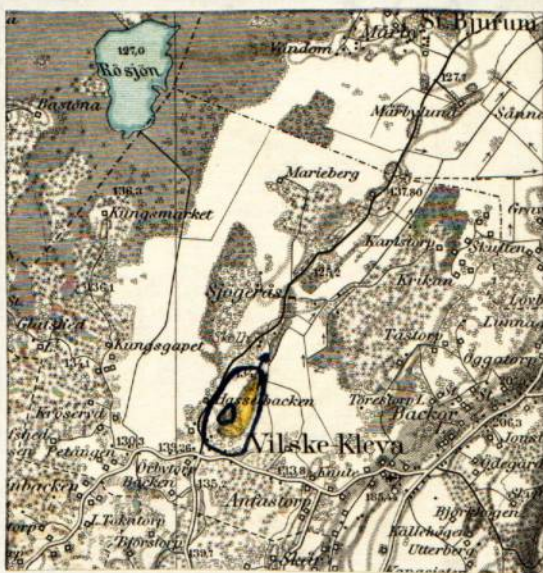Översiktskarta



Skala 1:100.000

Bil. I

Utlåtande vid syneförrättning enligt

vattenlagen för torrläggning av mark till-

hörande Stora Hästhagen m.fl. hemman i

Vilske Kleva socken av Skaraborgs län.

Ifrågavarande företag, som avser fördjupning och utvidgning av öppet avloppsdike samt igenläggning med rör av vissa avlopp genom och från vattenskadade marker, belägna c:a 1,5 km väster om V. Kleva kyrka inom sektion n:r 2 av nederbördsområde n:r 142, i och för ernående av bättre torrläggning och billigare brukning, är enligt bestämmelserna i 7 kap. vattenlagen att anse såsom dikning. Belägenheten framgår av omstående översiktskarta, där torrlägningsområdet utmärks med gul färg och vattensamlingsområdets gränser med blå linjer.

Över till uppgrävning ifrågasatta avloppssträckor hava profil- och sektionsritningar upprättats utvisande förhållandena vid undersökningstillfället, varjämte de härav beroende vattenskadade markerna avfattats å nivåkarta. Å denna karta äro de till uppgrävning avsedda avloppssträckorna utmärkta med dels dubbla och dels enkla röda linjer och de röda bokstäverna A-B-C-D-E-F-G för huvudavlopp samt B-B^I, C-C^I, E-E^I och F-F^I för sidodiken härtill. Dubbla röda linjer beteckna härvid, att avloppet skall utföras som öppet dike, och enkel röd linje, att det skall göras täckt. Streckad röd linje mellan tvenne heldragna betecknar täckt lednig för vanlig vattenföring under öppen ränna för flöden. Avloppens blivande dimensioner hava å profil- och sektionsritningarna utmärkts med rött.

Vattensamlingsområdet för de olika avloppssträckorna har uttagits å generalstabens karta och delvis uppgåtts å marken. Storleken har med blått

angivits å profilritningarna. Samtliga vattensamlingsområden äro tydligt begränsade och finnas angivna å profilritningarna samt å översiktskartan.

Den största till avrinning kommande vattenmängden har i fråga om avlopp för flöden antagits komma att uppgå till 2,0 liter pr sekund och hektar och i fråga om avlopp för vanlig vattenföring till 0,5 liter pr sekund och hektar. Medelvattenmängden under vegetationsperioden har antagits vara 0,05 liter pr sekund och hektar.

På grundval av de sålunda uträknade vattenmängderna hava avloppen dimensionerats för möjliggörande av torrläggning till 1,2 meters djup av all härav beroende mark, tillhörig sökandena och dem, som sig med sökandena förenat.

Den mark, för vilken dikningen medför båtnad och som alltså skall ingå i företaget, har å nivåkartan färglagts och indelats i numrerade ägofigurer, vilka återfinnas i värderingslängden.

För utrönande av den genom företaget uppkommande båtnaden hava syne-
männen efter i 7 kap. 22 § vattenlagen stadgade grunder verkställt uppskattning, vars resultat i detalj föreligger i den bilagda värderingslängden.

För att erhålla kännedom om huruvida intresse förelåg för ytterligare torrläggning av Örbytorps torvmosse samt för att utröna huruvida eventuell båtnad borde påföras delägarna i densamma, hade särskilt sammanträde utlysts den 27 aug. Därvid framhölls att torvmossen ej utnyttjades av någon delägare. Någon båtnad har sålunda ej påförts mossen.

Den å kartan avfattade och enligt förenämnda längd förbättrade marken skall omfatta en samfällighet A-G. Av det bilagda kostnadsförslaget framgår, vilka arbeten, som skola utföras av samfälligheten och av

kostnadsfördelningslängden, vilka fastigheter, och ägofigurer, som hava del däri. Skäl till uppdelning av samfälligheten i olika avdelningar förefinnes ej.

Kostnaderna för företagets utförande skola sålunda inom samfälligheten fördelas på delägarna i mån av båtnaden för vars och ens mark. Till bröderna Karlssons yrkande enligt § 7 i protokollet har hänsyn tagits på så vis att vederbörande endast påförts så stor kostnad i företaget, som motsvarar den ytterligare båtnad, som nu erhålles. Den sålunda uträknade deltagningsskyldigheten finnes för varje fastighet angiven i kolumn 8 av kostnadsfördelningslängden, där den är yttryckt i procent av samfällighetens totalkostnad. I kolumn 9 är det häremot svarande kostnadsbeloppet angivet.

Kostnaden för avloppens underhåll skola fördelas efter samma grunder, som för färdigställandet angivits.

Det åligger företaget, att verkställa ombyggnad av ägovägsbroar vid påle 3+64 och 6+57 på sätt, som av det bilagda kostnadsförslaget och upprättade typritningar närmare framgår. Någon deltagningsskyldighet i framtida underhållet av över avloppen ledande vägövergångar skall ej åvila företaget.

För mark, som åtgår till öppna avlopps utvidgning och till jordupplag, skall ersättning gäldas med belopp, som finnas angivna i den bilagda jorderstattningslängden.

Andra skador, som till äventyrs kunna under arbetstiden av företaget orsakas, skola jämväl till fulla värdet ersättas, därest någon sakägare hos arbetsstyrelsen framställer yrkande härom inom ett år efter företagets färdigställande. Sådan skada skall då utan dröjsmål genom arbetsstyrelsens

för sorg uppskattas av sakkunnig person och därefter omedelbart ersättas.

I brist på åsämjande av vid val av värderingsman skall uppskattningen verk-

ställas av inom länet tjänstgörande lantbruksingeniör eller jordbruks-

konsulent med behörighet att handlägga syneförrättning enligt 7 kap.

vattenlagen.

Avgiftl varom förmäles i 11 kap. 95 § vattenlagen, skulle understiga femton kronor och behöver förty ej erläggas.

Kostnaderna för syneförrättningen och övriga för hela företaget gemensamma kostnader, skola fördelas inom samfälligheten efter samma grunder, som för grävningskostnaderna angivits. Förrättningskostnaderna förskjutas nu av sökandena och med dem likställda.

Kostnaderna för syneförrättningen skola, sedan företaget kommit till stånd, fördelas på delägarna efter samma grunder, som för grävningskostnaderna angivits, men förskjutas nu av sökandena och med dem likställda.

Jämlikt föreskrifterna i 10 kap. 62 § vattenlagen få synemännen i fråga om företaget ytterligare bestämma:

att det skall därest sökandena önska fullfölja detsamma,

utföras i fullständig överensstämmelse med bestämmelserna i detta

utlåtande med därtill hörande handlingar och ritningar;

att ur öppet avlopp uppschaktad jord och sten skall läggas minst 0,6

meter från avloppets kanter och med en lutning mot dessa icke över-

stigande 1:1, varjämte nödiga öppningar för ytvattnets framläppande

genom upplagen skola anordnas;

att till rörledningar och rörtrummor skola användas rör, som upp-

fylla gällande standardfordringar;

att under arbetstiden vatten ej får uppdämmas eller påsläppas på sätt att skada uppstår;

att rörbrott, ras eller förskjutningar, som till äventyrs inträffa, omedelbart skola avhjälpas och nödiga släntförändringar eller förstärkning-åtgärder vidtagas;

att arbetena för företagets utförande böra genom entreprenad överlätas på härför skickad person, varvid särskild entreprenadsumma skall fastställas;

att arbetena må begynna så snart detta utlåtande vunnit laga kraft, samt böra vara bragta till slut före utgången av år 1956.

att företaget skall anses fullbordat, när det avsynats och godkänts av inom länet tjänstgörande lantbruksingeniör eller jordbrukskonsulent med behörighet att handlägga syneförrättning enligt 7 kap. vattenlagen.

att det skall benämnas "Stora Hästhagens dikningsföretag av år 1946".

Talan mot förrättningen och detta utlåtande må föras vid Västerbygdens vattendomstol, adress Vänersborg, till vilken besvären med iakttagande av bestämmelserna i 11 kap. 85 § vattenlagen skola vara ingivna inom sextio dagar från nedanstående datum.

Hästhagen, V. Kleva den 1 nov. 1946

I tjänsten:

Erik Almlöf

Erik Almlöf
Jordbrukskonsulent.

Biträdande gode män:

Rob. Linderberg

Justus Lindgren

ARVODESRÄKNING

för syneförrättning enligt vattenlagen angående Stora Hästhagen

m.fl. i Vilske Kleva sock.^{en} av Skaraborgs län.

Hushållningssällskapets ersättning enligt gällande taxa:

Ersättning för planläggning

av företagets torrläggning 1 ha 15:- ✓

..... 8 ha däröver a 9:- 72:- ✓

Tillägg 2,4 % av kostnaden 4700:- ✓ 112:80 ✓ 199:80 ✓

Övriga förrättningskostnader.

Kostnader för hantlangning, materialier o.dyl. 32:-

Ersättning till gode män:

..... Robert Setterberg 37:20

..... Justus Lindgren 33:60 102:80 ✓

Summa kronor 302:60 ✓

..... Skara den 1 / 11 1946

Erik Almlöf

Erik Almlöf
Jordbrukskonsulent.

ARBETSBESKRIVNING.

Innan arbetet påbörjas skall avvägning och utsättning på minst var femtionde meter genom sakkunnig person verkställas.

Vid arbetets utförande iakttages:

att förekommande dikeskrökar ej få göras skarpa, utan böra i

möjligaste mån uträtas eller avrundas,

att där dike går i rågång, bör grävningen så verkställas, att

rågången och dikets mittlinje komma att sammanfalla,

att vägbana, bebyggd tomt eller trädgård ej utan innehavarens

medgivande må användas som upplagsplats för dikesjord,

att förefintliga gränsmärken ej må genom arbetet rubbas eller

döljas, såvida icke dessförinnan genom vederbörlig lant-

mätarens försorg nya märken blivit utsatta.

att rörledning ej får täckas, innan läggningen blivit genom hushållningssäll-

skapets dikningsavdelning kontrollerad, såvida densamma utföres av annan än

hushållningssällskapets täckdikningsförfärd, vilken ej är entreprenör;

att huvudfixpunkt för höjdbestämmningen är:

kors i berg å höjden +4,67 m. cirka 20 m. öster påle 1+0.







Hästhagen, V. Kleva 1 nov. 1946

I tjänsten:

Erik Almlöf
Erik Almlöf

TECKENFÖRKLARINGAR.

Täckdikning.

      -  Öppet dike som bibehålles.
 Öppet dike som nygräves.
 Öppet dike som fördjupas och breddas.
 Öppet dike som genom täckdikningen försvinner.
 Stamdike av rör.
 Grendike av rör.
 I profilritning: täckt ledning av betongrör.
 " " " " " " tegelrör.
 Täckt dike av trätrummor eller rör med träunderlag.
 Täckt dike av sten eller gärdsel.
 Förutvarande täckt dike av tegelrör.
 Förutvarande täckt dike av sten, gärdsel eller trätrummor.
 1:5:1000 Täckdikes bottenlutning.
 50.75.100.0.s.v. Rördimension i mm. (Se nedanst. tabell). Angiven dimension börjar vid närmast ovanför siffran belägen hophuggning.
 0,00 Nivåkurvor, sammanbindande punkter med samma höjdläge.
 0,00 Markens höjdläge i meter över jämförelseplanet.
 0,00 Öppet dikes bottenläge i meter över jämförelseplanet vid förundersökningen.
 0,00 Bottenläge i bröturma i meter över jämförelseplanet vid förundersökningen.
 0,00 Vattenytans höjdläge i meter över jämförelseplanet vid förundersökningen.
 0,00 Högvattenyta.
 0,00 Medelvattenyta.
 0,00 Öppet dikes föreskrivna bottenläge i meter över jämförelseplanet vid platsen för siffran.
 0,00 Täckt dikes föreskrivna bottenläge i meter över jämförelseplanet vid platsen för siffran }  Bottenläge.
 (0,00) Öppet dikes föreskrivna djup i meter från påle räknat.
 (0,00) Täckt dikes föreskrivna ungefärliga djup i meter från markytan räknat, vid platsen för siffran.
 0 Typ A Täckdikesbrunn. $\varnothing$ = diametern i mm.
 0 Stensil.
 0 Grusfilter.
 1.2.3. o.s.v. Täckdikningssystem n:r.
 0. 0+50. o.s.v. Pålnummer.
 A.B.C. el a.b.c. Beteckning för särskilda punkter å täckt el. öppet dike.
 1.2.3. o.s.v. Ägofigursbeteckning.
 F.P. + 0,00 Fixpunkt.
  Tegriktning.



Å täckdikningsplan företagna ändringar betecknas med grön färg.

Relationer mellan innerdiameter enl. verktymsbeteckning och enligt Svensk standard för dräneringsrör.

1 3/4" = 40 mm.	4" = 100 mm	8" = 200 mm.	15" = 375 mm
2" = 50 "	5" = 125 "	9" = 225 "	18" = 450 "
2 1/2" = 60 "	6" = 150 "	10" = 250 "	21" = 525 "
3" = 75 "	7" = 175 "	12" = 300 "	24" = 600 "

Avlopp.

Å avloppsplaner användas ovanstående teckenförklaringar i tillämpliga delar. Dessutom tillkomma:

  -  Öppet dike som nygräves.
 Öppet dike som fördjupas och breddas.
 0,00 Öppet dikes föreskrivna bottenläge i meter över jämförelseplanet vid platsen för siffran.
 Begränsningskurva för deltagningsskyldighet.
 Flödvattendike med rör under botten.
 Sektion av gamla diket.
 Sektion av nya diket.

Skaraborgs Läns Hushållningssällskap.


Täckdikningsavdelningen.

Skara.

TÄCKDIKESBRUNNAR.


typ A.

Ytvattenbrunn.

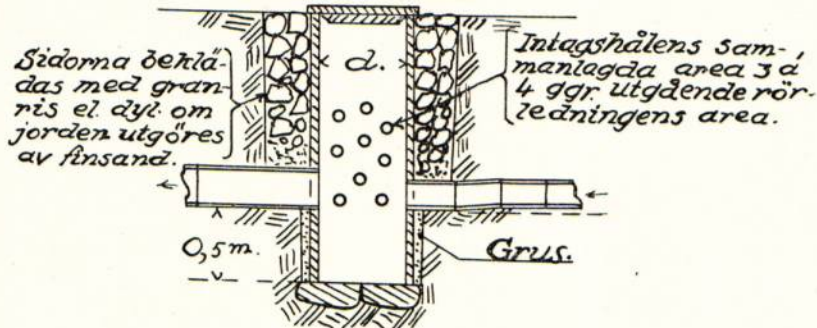


typ B.

Större ytvattenbrunn.

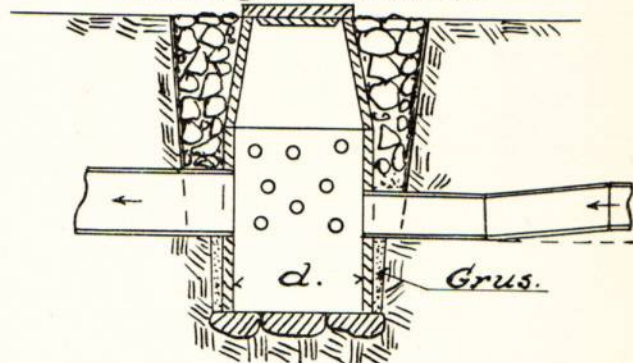


typ C.

Kopplingsbrunn.

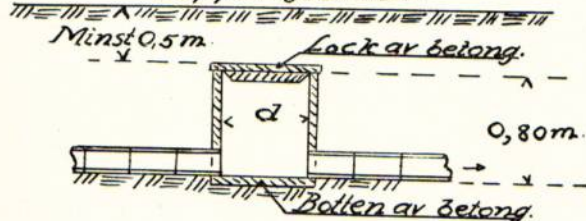


typ D.

Kopplingsbrunn i avloppsdike.

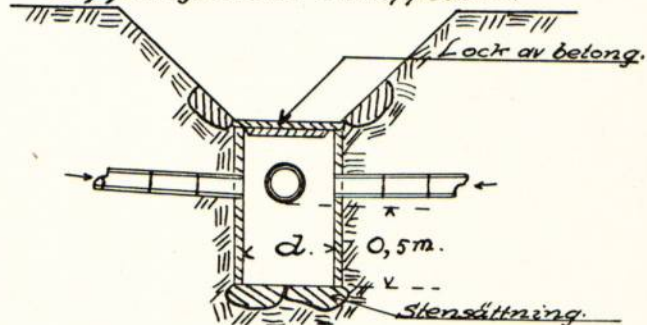


typ E.

Bräddavloppsbrunn i botten av avlopp.

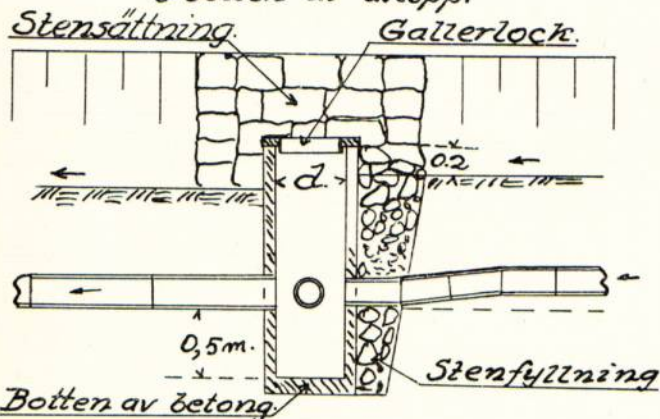

typ F.


Bräddavloppsbrunn.

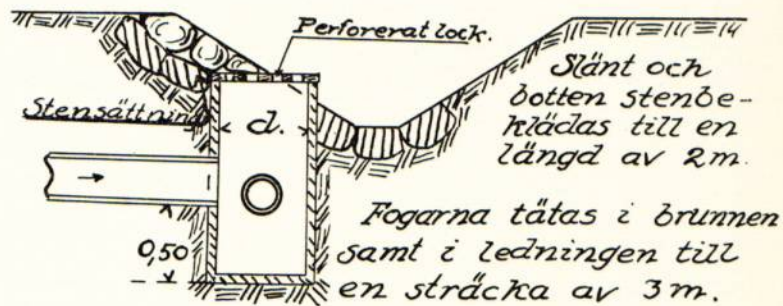

Detalj i plan.




Detaljritning av lock med hål.

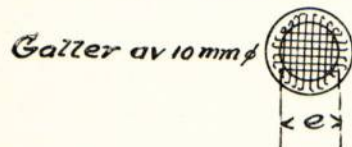

typ G.

Kontrollbrunn.

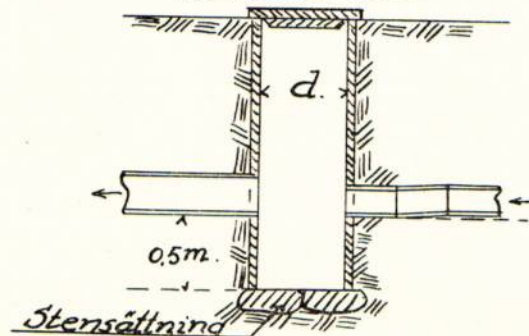


Skaraborgs Läns Hushållningssällskap.

Täckdikningsavdelningen.

Skara.

STENSILAR och GRUSFILTER.

Stensilar.

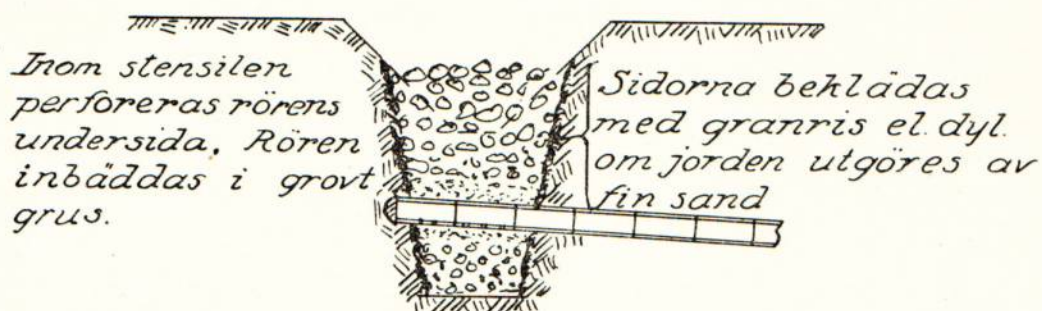

Grusfilter.



Tänk på ytvattenavrinningen vid snösmältning och tjällossning!
Spetta hål i grusfiltren så att vattnet kan tränga ned.


Av betydelse för vattnets nedträngande till rörsträngarna, särskilt å svärgenomsläppliga jordar, är, att stor uppmärksamhet ägnas täckdikenas återfyllning.

- 1) Under dikningens utförande tillser täckdikningsformannen, att grusfilter läggs i alla tydligt markerade sänkor.
- 2) Lagg grus över rörfogarna.
- 3) Stick ner rikligt med matjord.
- 4) Återfyllningen i övrigt bör ske medelst plöjning, varvid i så stor utsträckning som möjligt matjord bör komma i fråga.


Återfyll aldrig diken med sur, genomäktad lera.

TÄCKDIKESÖGON


*Täckdikesöga.
typ A.*

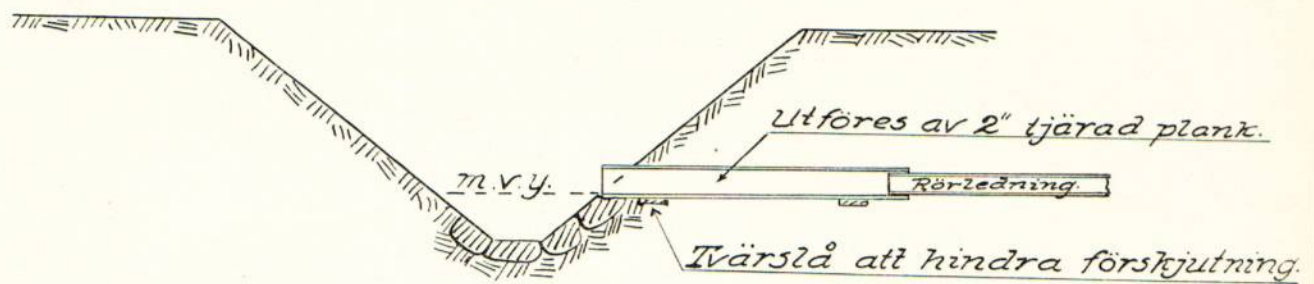


*Rörlutlopp.
typ B.*

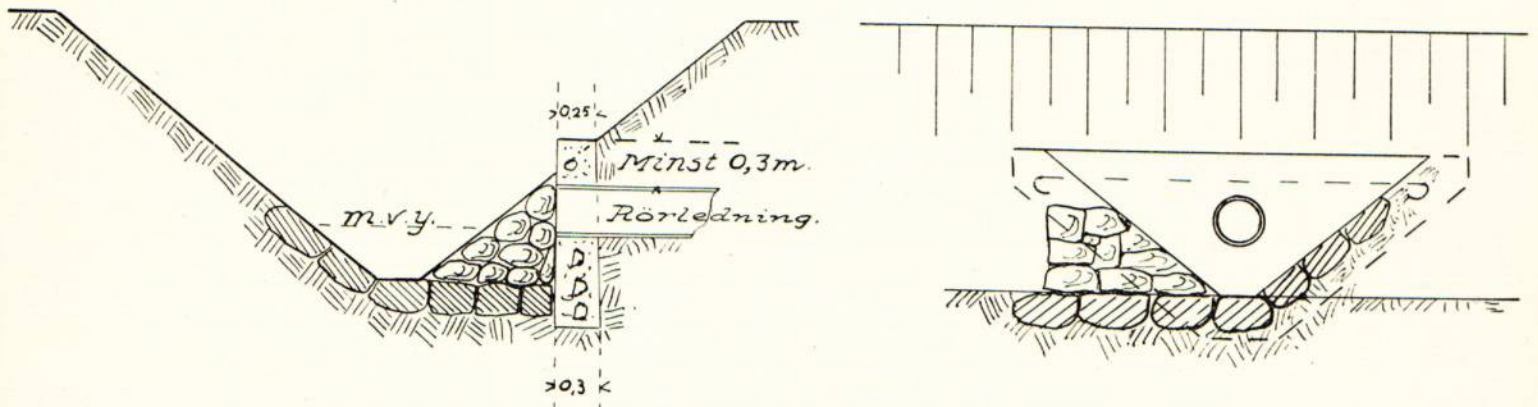

typ C.


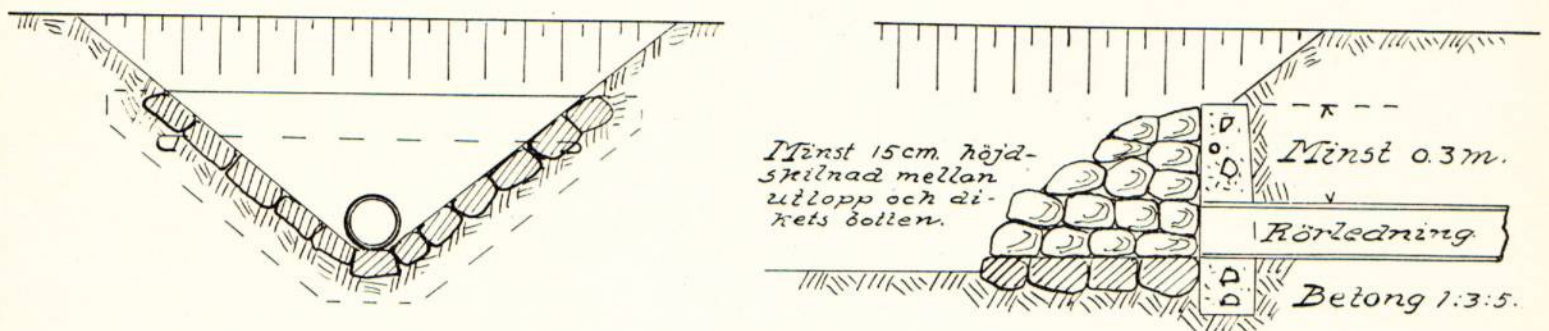


typ D.


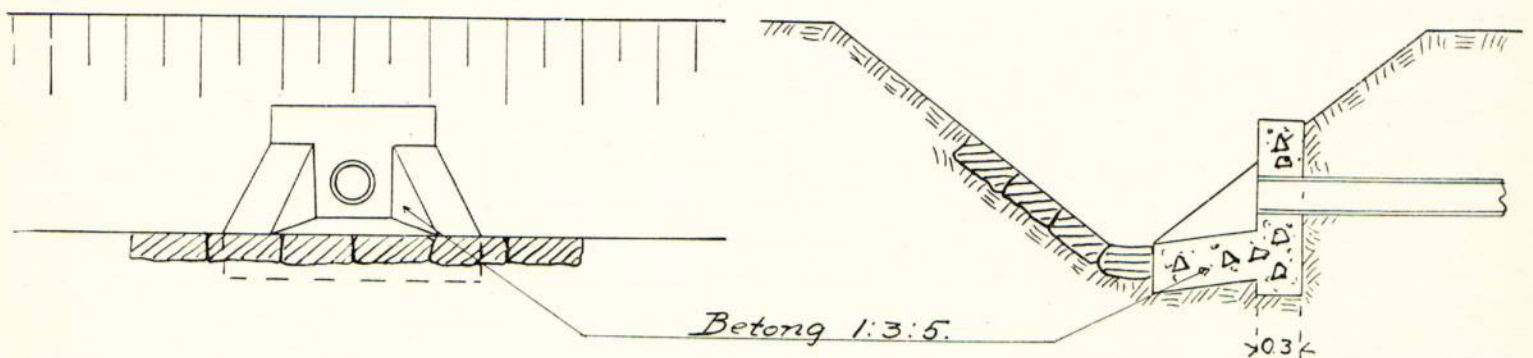


BROAR


typ A.

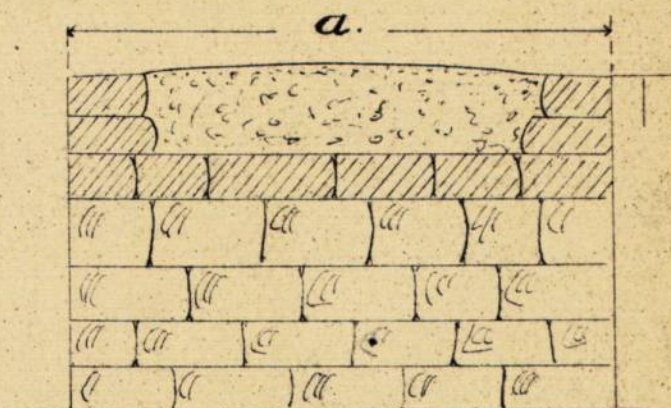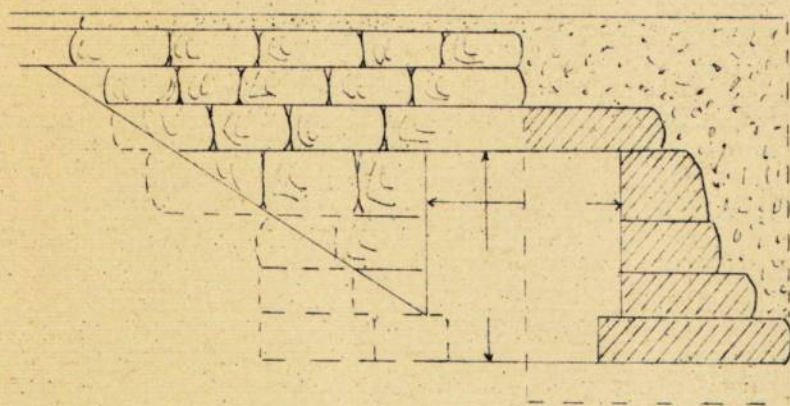


typ B.

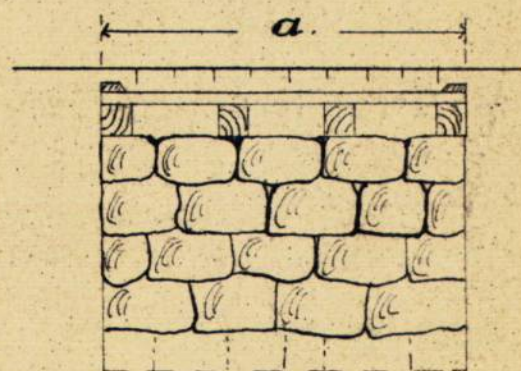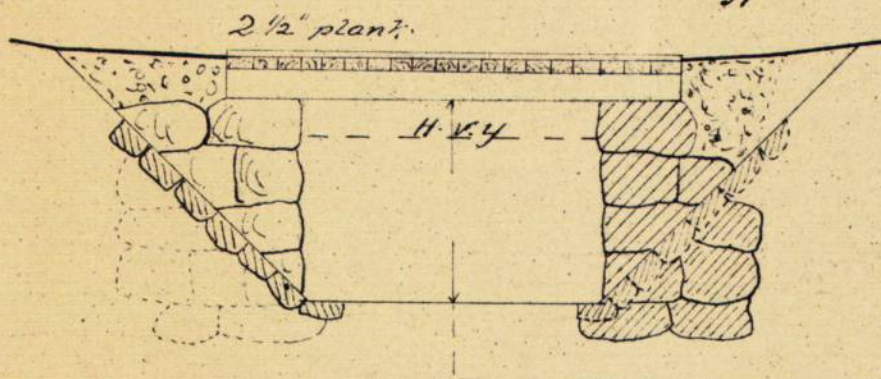

typ C.

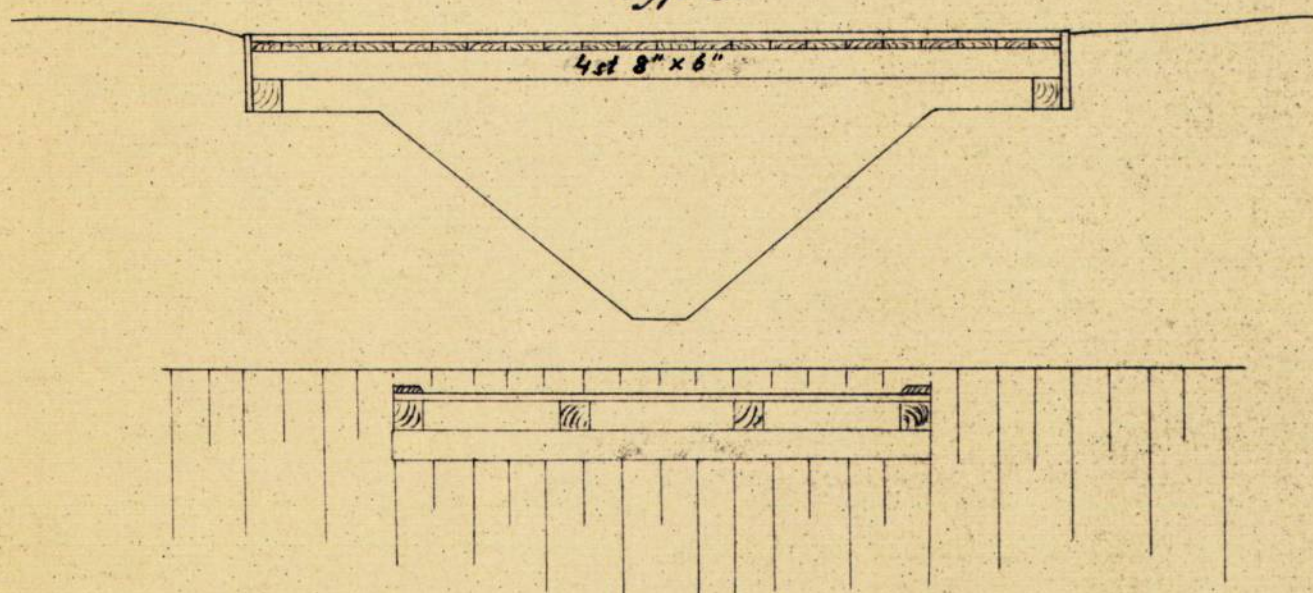

typ D.

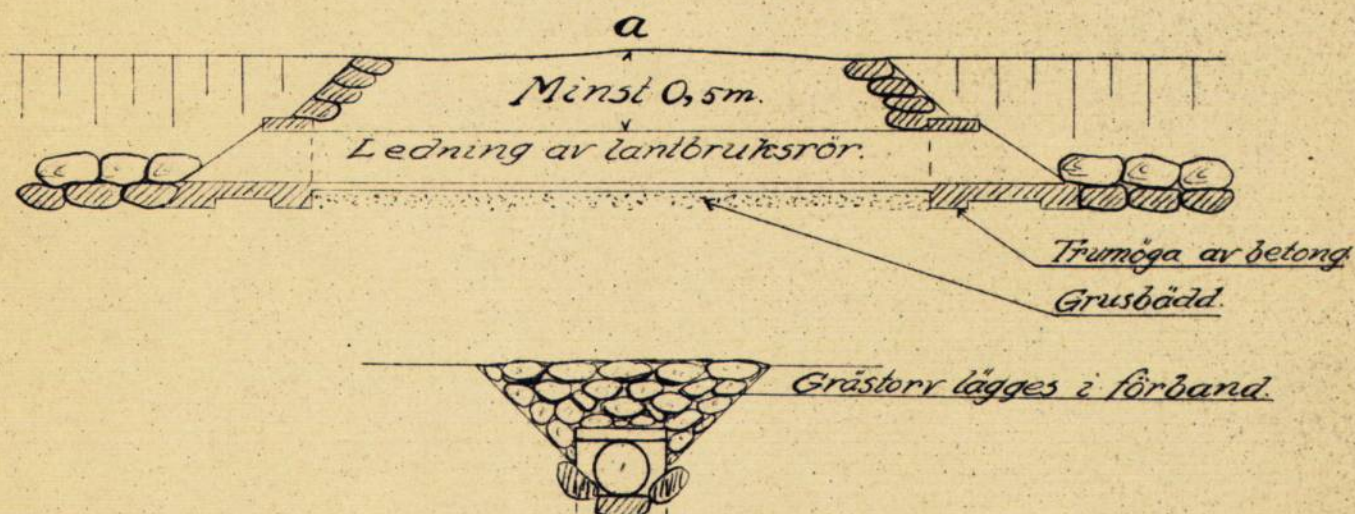

FÖREDRAGET

DEN 3 NOV. 1950

~~REAPPORT~~

LANTBRUKSSTYRELSEN

26 JAN. 1949

DIARIE Nr J 648
SAK Nr

LANTBRUKSSTYRELSEN över verkställd avsyning

Företag: Stora Hästhagens dikningsföretag av år 1946, Vilske-Kleva socken,
(namn, socken och län)
Skaraborgs län.

Ordf. i styrelsen: Lantbr. Georg Persson, St. Hästhagen, Vilske-Kleva.

~~Förordningsstyrelsen~~
~~Indominationsstyrelsen~~

Arbetsplanen fastställd den --- 6/6 50

Ändring medgiven den ---

sökt/
Bidrag från statens avdikningsanslag 1.790 2.690:- kronorsökt/
Lån från statens avdikningslånefond 2.970 2.220:- kronor

Arbets tid enl. synemännens utlåtande 31/12 1956.

Arbets tid enl. kontrakt med Lantbruksstyrelsen ---

Förlängning medgiven av Lantbruksstyrelsen till ---
Vattendomstolen

Vid förrättningen, som verkställts av lantbruksinstruktör G.H. Skoog

den 29 september 1948, har befunnits att ovan nämnda företag har utförts enligt
den uppgjorda arbetsplanen, med undantag för att brunnen vid punkt 1+70 och träbron
vid punkt 6+64 ej kommit till utförande och anhålles utgå ur arbetsplanen enligt bi-
fogade ansökan.Företaget förordas till godkärmande i befintligt skick.

Företagets slutliga kostnader ha uppgått till kronor 5.386:60

varav i styrelsearvode 130:-

och i räntor under arbetstiden 70:-

Skara den 14 januari 1949.

I tjänsten:

*Erik Almlöf*Erik Almlöf
Lantbrukskonsulent.

122.59 / 47

P skall vara 3+64.

Godkännas utgå vidare

FÖREDRAGET

DEN 24 OKT. 1950

I

LANTBRUKSSTYRELSEN



Till

Kungl. Lantbruksstyrelsen,

S t o c k h o l m .

Undertecknad, ende lånesökare, får härmed vördsamt avsäga sig det sökta lånet till "Stora Hästhagens dikningsföretag av år 1946" i Vilske Kleva socken av Skaraborgs län.

Stora Hästhagen Vilske Kleva den 19 sept. 1950.


.....
Georg Persson

26 JAN. 1949

DIARIE Nr J 648

SAK Nr

U p p g i f t

över verkliga kostnader vid Stora Hästahagens dikningsföretag av år 1946 i Vilske-Kleva socken av Skaraborgs län, grundad på av företagets styrelse lämnade uppgifter.

Syneförrättningen	(305:60)
Arbets- och materialkostnad	4.516:49
Extra arbeten	70:-
Ersättning för jordupplag	(183:51)
Diverse omkostnader	111:-
Räntor under arbetstiden - $\frac{31}{2}$ 1948	70:-
Styrelsearvode	<u>130:-</u>
<u>Summa Kronor</u>	<u>5.386:60</u> ✓
Beräknad kostnad	5.380:51
Båtnad	4.939:90

el kostn. för 1:a rensj. arbeten

Skara den 14 januari 1949.

I Tjänsten:

Erik Almlöf

Erik Almlöf
Lantbrukskonsulent.

12259/47
kemb.

12259/47
kemb.

Lantbrukenämnden i Skaraborgs län, Skara.

Kungl. Lantbruksstyrelsen

Box 16307

Stockholm 16.

Till ledning vid behandling av tidigare insända ansökningar om statsbidrag för;

Dnr

16994/47 Tomtens df av år 1947
16988/47 Tengenestorps df av år 1947
16991/47 Ånnestorps mellersta df av år 1947
16989/47 Törestorps df av år 1947
23568/47 Trädgårdstorps df av år 1947
23567/47 Liljeåsens df av år 1947
5568/47 Skattegårdens tf av år 1945
J 185/49 Stommen-Bohl df av år 1948
9560/48 Jung Gatans df av år 1948
10277/47 Stora Hästhagens df av år 1946,

översändes härmed uppgifter rörande verkliga kostnaderna för företagens utförande.

Företagen äro redan utförda i enlighet med de uppgjorda förslagen, varför avsyningsbevis biläggas.

Vederbörande företag emotse tacksamt snar behandling av bi-dragsansökningarna. Beträffande Liljeåsens och Trädgårdstorps df har särskild förmånsrätt vid beviljande av statsunderstöd ansetts berättigad, vilket framgår av bilagda utdrag ur Torrläggning-nämndens protokoll den 3/6-48.

Den 21/11 1947 insändes avsyningsintyg rörande tre df och den 29/11 samma år för ytterligare ett företag, som avslutats under år 1947. Dessa företag vänta även på sina understöd. Skara den 25 januari 1949.

I tjänsten:

Erik Almlöf
Lantbrukskonsulent



Till

Kungl. Lantbruksstyrelsen.

Undertecknade, såsom styrelse för Stora Hästhagens dikningsföretag av år 1946 i Vilske-Kleva socken av Skaraborgs län, få härigenom vördsamt anhålla om ändring i det vid syneförrättningen upprättade förslaget, så att detsamma kan godkännas med de vid avsyningen befintliga avvikelserna från upprättat förslag, vilka framgår av statens lantbrukskonsulent Erik Almlöfs avsyningsbevis av den 14 januari 1949.

Stora Hästhagen, Vilske-Kleva, den ^{17/1}.....1949.

Georg Persson
.....
Georg Persson

Oskar Karlsson
.....
Oskar Karlsson

Mot bifall till förestående ansökan hava undertecknad av ändringarna berörd markägare intet att invända.

Georg Persson
.....
Georg Persson
(äg. Stora Hästhagen 2¹³)

*Förslags av nämndens
erhållna förtärrätt*

Ser. E XIII *komb*
216
12259
DIARIE Nr
K. LANTBRUKSSTYRELSEN
5 MAJ 1947

R 2*1296

Kungl. Lantbruksstyrelsen
arkiv

TORRLÄGGNINGSNÄMNDEN I SKARABORGS LÄN

B E T Ä N K Ä N D E

angående statsunderstöd till

Stora Hästhagens dikningsföretag av år 1946

i Vilske Kleva socken av Skaraborgs län

Förrättningsman: Jordbr.kons. Erik Almlöf

Statsbidrag: 2.690 kr.

Statslån: 2.220 kr.

DIARIE Nr 12259
K. LANTBRUKSSTYRELSEN
5 MAJ 1947

Till

Kungl. Lantbruksstyrelsen

Undertecknad, ordförande i styrelsen för "Stora Hästhagens dikningsföretag av år 1946" i Vilske Kleva socken av Skaraborgs län, får härmed vördsamt anhålla att till dikningsföretaget måtte beviljas största möjliga bidrag från statens avdikningsanslag och lån från statens avdikningslånefond.

Hästhagen, V. Kleva den 1/11 1946

Georg Persson
Georg Persson

Betygas i tjänsten

Areal, båtnad och kostnad samt bidragsberäkning.

Samfällighet (Delföretag)	Förbättrad mark						Jord- förbättring		Social båtnad)	Total kostnad		Kostnad per hektar	Bidragskvot	Bidrag
	åker tomt		annan mark		summa					kronor	öre	kronor		öre
	har	ar	har	ar	har	ar	kronor	öre		kronor	öre	kronor		kronor
A - G	8	88	-	-	8	88	4939	90	0	5380	51	605:91	1/2	2690:-

Av bidraget belöper omkring 2.600:- kr. på företagets utförande och omkring 90:- kr. på en första rensning.
Låneberäkning.

Samfällighet (Delföretag) eller avdelning	Låntagarnas andel i					Lånekvot	Lån
	jord- förbättringen		hela sam- fälligheten	kostnaden för utförandet			kronor
	kronor	öre	procent	kronor	öre		kronor
A - G	4939	90	85,93	4459	—	1/2	2.220 ✓

Nämnden har intet att erinra mot det upprättade förslaget till torrlägningsföretaget.
Den vid syneförrättningen uppskattade båtnaden består uteslutande av förbättring av redan od-
lad jord.

Såsom framgår av i värderingslängden meddelade uppgifter understiger för tre av de fyra
fastigheter som ingå i företaget den totala åkerarealen 10 ha och belöpa sig till 90,84 % av
företagets förbättringsvärde på enligt nämndens uppfattning ofullständiga jordbruk.

Företaget är ej påbörjat.
Utredningen visar, att företaget är ur allmän och enskild synpunkt nyttigt och önskvärt
samt att det även i övrigt uppfyller villkoren för erhållande av ifrågasatt bidrag och lån av
statsmedel. Kostnaden för företagets utförande överstiger värdet av uppskattad jordförbättring
med 8,92%. Enär fastighetens ekonomibyggnader till större delen nybyggs under senaste år och
den föreslagna dikningen är en förutsättning för jordbrukets bedrivande, bör enligt nämndens
uppfattning statsunderstöd utgå oaktat kostnaden ställer sig förhållandevis hög.

På grund av vad sålunda blivit utrett föreslås att till företaget beviljas dels bidrag
från statens avdikningsanslag med hälften av kostnaden eller avrundat 2.690:- kr och dels lån
från statens avdikningslånefond med 2220:- kr. Då det är av största vikt att företaget med det
snaraste kommer till utförande vill nämnden förorda att understöd beviljas med förtursrätt.

*) Beteckningar: 0 = ingen, 1 = ringa, 2 = avsevärd, 3 = stor.

Vid detta betänkande fogas:

Bilaga 1, intyg att besvär mot förrättningen ej anmälts,


" 2, protokoll ang. sökande av statsunderstöd m.m.,

" 3, redovisning av förrättningskostnader o dyl.,

" 4, fastighetsförteckning.

Skara den 3/4 1947.


På torrlägningsnämndens vägnar

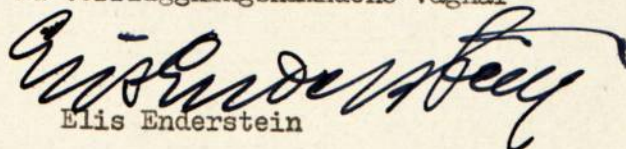
Elis Enderstein

Ordförande.

Undertecknad, som tagit del av förestående utlåtande, vill framhålla, att det främsta villkoret för fastigheten Hästhagen Stora 2¹³ att överhuvud taget kunna med framgång drivas som jordbruk och bereda sin brukare tillfredsställande bärgning är, att ifrågasatt torrläggning av till fastigheten hörande åkerjord blir genomförd. Fastigheten ifråga omfattar 8,85 ha åkerjord, är väl bebyggd och är egnahemsbelånad. Jag vill därför helt biträda torrlägningsnämndens förslag beträffande såväl statsunderstöd som att understöd till företaget gives förtursrätt vid anslagsfördelningen.

Skara den 3 maj 1947.

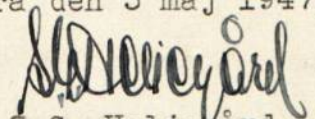
S.G. Heljegård
Egnahemsdirektör



Såvitt här fört diarium utvisar, hava besvär icke anförts
över en, enligt uppgift, av jordbrukskonsulenten Erik Almlöf
handlagd, den 1 november 1946 avslutad syneförrättning rörande
"Stora Hästhagens dikningsföretag av år 1946" i Vilske Kleva
socken av Skaraborgs län; betygar Vänersborg i Västerbygdens
vattendomstols kansli den 11 januari 1947.

I tjänsten:

A. Dahlgren

A. Dahlgren.

Protokoll fört vid sammanträde med
delägarna i "Stora Hästhagens diknings-
företag av år 1946", Vilske Kleva socken,
Skaraborgs län.

Närvarande: undertecknad jordbrukskonsulent Erik Almlöf, skiftesgodemännen
Robert Setterberg, Redbergagården och Justus Lindgren, Skattegården, V.
Kleva samt förljande saktägare: Georg Persson, Stora Hästhagen 2¹³, Oskar
Karlsson, Stora Hästhagen 2¹¹, Harry Kjellström, Stora Hästhagen 2¹⁰ samt
bröderna Karlsson, Stora Hästhagen 2⁴ och 1¹².

§ 1

Till ordinarie ledamot av styrelsen valdes Georg Persson, Stora Häst-
hagen, V. Kleva och till suppleant Oskar Henrik Karlsson, Stora Hästhagen.

§ 2

Överenskommo delägarna att till arbetets utförande söka bidrag från
statens avdikningsanslag. Endast Georg Persson, Stora Hästhagen 2¹³ förklarade
sig önska erhålla lån från statens avdikningslånefond.

§ 3

Styrelsen fick i uppdrag
att hos Kungl. Lantbruksstyrelsen ansöka om största möjliga statsbidrag
och lån,
samt att å delägarnas vägnar dels med Lantbruksstyrelsen avsluta kontrakt
om arbetets utförande, dels underteckna för lånets återbetalning ställd
skuldförbindelse ävensom för understödets utbekommande erforderliga rekvi-
sitioner.

§ 4

Beslöts att uppdraga åt undertecknad förrättningsman Erik Almlöf
att upprätta för statsunderstödet sökande erforderliga handlingar.

§ 5

Då intet vidare förekom avslutades sammanträdet.

§ 6

Protokollet upplästes och lämnades utan erinran.

Stora Hästhagen, V. Kleva 1/11 1946

Erik Almlöf
.....
Jordbrukskonsulent.

Justeras:

Georg Persson *Oskar Karlsson*

FASTIGHETSFÖRTECKNING.

Till nedanstående fastighet, ingående i "Stora Hästhagens dikningsföretag av år 1946" i Skaraborgs län, tillstyrkes lån från statens avdikningslånefond.

Vilske Kleva socken.

Stora Hästhagen 2¹³ 26/1024 mtl.

..... Georg Persson

Ja sid 1,
nr 9 bil. 2

Skara den 10/3 1947

Erik Almlöf

Erik Almlöf

Jordbrukskonsulent.