



Akt nr:

R-E1a-1371

AU\$R-E1a-1371

2001 - 3

2001

Lånat fro

den

LANTBRUKSSTYRELSEN
13 MAJ 1949
DIARIE Nr 2177
SAK Nr

R 3*1371

LANTBRUKSSTYRELSEN
1 SEP 1952
DIARIE Nr
SAK Nr

Kungl. Lantbruksstyrelsens
arkiv

Handlingar angående
Lekunga dikningsföretag av år 1948
i Hyringa socken av Skaraborgs län
upprättade år 1948 vid syneförrättning
enligt vattenlagen
av
Erik Almlöf
Erik Almlöf
Jordbrukskonsulent

BESLUT
LANTBRUKSNÄMNDEN
i Skara
8/1 1952

Statligt stöd beviljat av
LANTBRUKS- ☒ Bdr. den 8/1 1952
NÄMNDEN ☒
LANTBRUKS- ☒ Bdr. den / 19....
STYRELSEN ☒
Arbets utförande godkänt
den 15/12 1953 {uten
med
ändring av arbetsplan.
(ändring har införts å berörda ritningar
med grön..... färgbeteckning)


LANTBRUKSSTYRELSEN
1 SEP. 1952
DIARIE Nr
SAK Nr

Angående Lekunga dikningsföretag av år 1948 i Hyringa socken, Skaraborgs län.

Till företaget beviljat statsunderstöd framgår av protokollet från sammanträde i lanthruksnämndens delegation för inre rationalisering den 8 januari 1952.

Arbetsplanen fastställdes därvid i oförändrat skick ~~med de ändringar, som~~
~~ändringarna införs med grönk. sent med följande tillägg~~ Skara den 30 augusti 1952.

Enligt uppdrag:

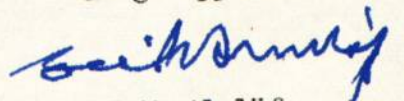

Erik Almlöf
Lantbrukskonsulent.

1
Protokoll för ind samman-
träde för styrelseförvaltning enligt
vattenlagen för torrläggning
av mark, tillhörande Kåls-
gården, Lekunga, i Årings-
socken av Skaraborgs län.

Den 20 januari 1948, hos Alfred Johansson
Lekunga, Ordförande.

Närvarande: stadsarkitekt, jordbruks-
konsulent Erik Skerfving, förordningsman
överser följande sakägare:

Läkanden:

J. Alfred Johansson ög. Lekunga 2¹⁶
" 2¹⁰, 2¹¹, 2¹², 2¹³

Av övriga sakägare:

Alvar Gustafson ög. Lekunga 2¹⁷

§ 1.

Utfärdades det för förordningsmannen
utfärdade förordningen, som hade lydelse
enl. bil. A

§ 2

När det gäller mot förordningsmannen
anmälades ej.

§ 3.

Förklarades den vid förundersökningen
upptecknade oivakartan över det vatten-
börande området samt profiler över
avlägsen källfjäll. Skavvickstjär-
hördarna och förtigbetarna sista

nas registerbeteckning kontrollerades.

§ 4.

Löshanden yrade på ifrågasattade
avslapps fördjupning och igordäggning
med rör i så stor utsträckning som
möjligt så att hans därav berörda mark
må kunna töchdikas enligt upprättad
töchdikningsplan och på ändamåls-
målsenligast sätt brukas.

§ 5

Lantbrukaren Nilsen Gustavsson Loh-
unga 2¹⁷ förenade sig med Löshanden och
yrkade på förtogets utvidgning, så
att hans därav berörda mark jämte
må kunna töchdikas enligt upprättad
töchdikningsplan och på ändamåls-
enligast sätt brukas. Föreningen öts-
ordades av sekräddaren, lit. D

§ 6.

Anmälades att sträckan 0-0+14 vid A-B
än ägn till Måltunggården Anders Andersson
sedan nedlagt efter sedan stannar-
na upplåtts. Anders Andersson hade för-
klarat sig ej ha något att svara därom.

§ 7.

På intet vidare fanns att till
protokollat uttåken förklarades samt
manteädet upplåst med tillhörande
vande att nytt sammanträdde början
att utlysna nya förtäringens fördig-

skillets.

§ 8.

Förättningsmannen medbesiktigade
ägnat förtägl för isärskende av mark-
rader m.m.

Ort och tid som ovan
I Gäddede
Enligt protokoll.

Den 17 juni 1948, hos Alf. Johansson, Leksand,
Ulfstorp.

Närvarande: länstutsknad, jordbrukskonsulent
samt protokoll, förättningsman samt följande
saksägare:

J. Alf. Johansson äg. Leksand 2¹⁶
" " " " 2¹³

Alm Gustafsson gnr 1000 Thors, Västerby mbl. full.
avskil. bil. 6 äg. Leksand 2¹⁷

§ 9.

Förklades den sedes föregående sammanträdets
förelagda skillets skillets och det vattensvå-
rade området samt profilerna och avloppen
hänföra samt därtill hörande handlingar.

Förättningsmannen redogjorde för det upp-
satta förslaget jämte kostnadsförslaget och
övriga handlingar.

§ 10.

Upplästas tygningsens utlåtande, som hade
lydelse mbl. bil. 7.

§ 11.

skä mottaga och förvara tre förtagat brände
sitvingor och bandlingor och tre sammanhållna
delöyarna för val av styrelse utöfva Alfons
Johansson, Lohungo, Olufstorp. Tot. Hysinga 49.

§ 12.

Som intet vidare finnes om tre protokollat
outlockna, förklarades förättningen avslutad
och sammanträdets upplöst.

Ort och tid som om
Stjörten
Erikstorp.

TORRLÄGGNINGSNÄMNDEN
I SKARABORGS LÄN

Ink. den 10/8 1945 Dnr. 9
Exp. den 27/8 1946 Dnr. 9

Bilaga A

E. D. 14-48

1946



3
1460

Till

Kungl. Maj:ts Befallningshavande i Skaraborgs län.

Undertecknad få härmed vördsamt anhålla om förordnande för inom länet tjänstgörande jordbrukskonsulent att jämlikt bestämmelserna i gällande vattenlag handlägga syneför rättning för torrläggning av vattenskadade marker tillhörande 5/8 odl. Fälsby och 7/36 " " i Lerunga socken av Skaraborgs län.

Förteckning över de fastigheter, som ytterligare kunna förväntas bli av företaget berörda återfinnas å omstående sida.

Närmaste järnvägsstation till förrättningsstället är:

Lerunga

Meddelanden angående förrättningen torde ställas till:

Undertecknad

adress Fälsbygården, Lerunga

pr Lerunga

Telefon: Lerunga 49

Lerunga den 31/5 1945

Alfred Johansson.

Förutskickningen är av sådan art att den
Lerunga för kunna handläggas av husb. gädd jord-
brukskonsulent och de ny bestämmelser, som
föreskrivs.

Snittsmeds.

FÖRTECKNING

över fastigheter, som väntas bli av företaget berörda.

Fastighetens namn:

Ägarens namn:

1/2 del. Prästgård, Lekså
x Mortensgården

Alvar Gustafsson
Anders Andersson

Förordnande.

Jordbrukskonsulenten Erik Almlöf, Skara, förordnas härmed att i laga ordning verkställa ifrågavarande förrättning; och införs väntas bevis om förordnandets emottagande.

Mariestad å landskansliet den 17 april 1946.

Carl Mannerfelt
Carl Mannerfelt.

J. Sunnerholm.
J. Sunnerholm.

x Sändast tjänsten att för geiva stam
ca 18 m bred bänst för hans ägar.


F Ö R T E C K N I N G

över underrättelser angående sammanträden hos Alfred Johansson, Frälsegården, Lekunga, Ulvstorp den 20/1 1948 och 17/6 1948.

Alfred Johansson	Frälsegården, Lekunga	Ulvstorp
Alvar Gustavson	"	"

Skara den 16/6 1948

I tjänsten:

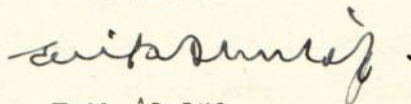

Erik Almlöf
Jordbrukskonsulent

Fullmakt

För Iven Thar gasverks-gatan 22 Wen-
 =nersborg att vid sammanträde den 17/6 48
 hos Alfred Johanson Trälregl angående
 tarrläggning föra min talan och
 skriva mitt namn om så expedras

Lekeung 9 den 16/6 48

Alvar Gustavson

Parittmas av

Nina Svensson

Gustav Friberg

bidas adress Frihem Ullstorp

Undertecknad.. förenar sig med sökanden.. till den syneförrättning, som avser torr-
läggning av mark tillhörande Pölsögården, Leksunga m. fl. i
Lysinga sock. ex. och yrka.. ^{jag} ~~vi~~ på företagets ut-
sträckning, så att jämväl ^{min} ~~vi~~ däruv beroende mark må kunna på ändamålsenligaste sätt
torrläggas och brukas.

Leksunga, Lysinga... den 20/ 19.48
för Leksunga 2¹⁷ Alvar Gustavson

Förstämde församling utsordes:
sitt skrift.

VÄRDERINGSLÄNGD

Fastighet och ägare Ägobeskrivning		Ägo- figur- nummer	Förbättrad mark				Markvärde per hektar		B å t n a d		
			åker, tomt		annan mark		nu- varande	bli- vande	per hektar	per ägofigur	
			har	ar	har	ar				kronor	öre
1		2	3	4			5	6	7	8	
1	Hyringa socken:										
2	Lekunga 2 ¹³ , 2 ¹⁶ (Utgöra en brukningsenhet)										
3	Alfred Johansson										
4	1. Alstringsbåtnad										
5	Åker, mullrik leña på lerbotten	1	0	08			1260	1800	540	43	20
6	" "	2	0	20			450	"	1350	270	-
7	" "	3	1	26			900	"	900	1.134	-
8	" "	4	0	45			720	"	1080	486	-
9	" "	5	0	68			1080	"	720	489	60
10	" "	6	0	11			540	"	1260	138	60
11	" "	7	0	38			540	"	1260	478	80
12	" "	8	1	84			810	"	990	1.821	60
13	" "	9	0	76			810	"	990	752	40
14	" "	10	0	98			1260	"	540	529	20
15	" "	11	0	25			1170	"	630	157	50
16	" "	12	0	16			900	"	900	144	-
17	" "	13	1	00			360	"	1440	1.440	-
18	tomt	14	0	37			270	"	1530	566	10
19	åker	15	0	77			1440	"	360	277	20
20	" "	16	2	25			270	"	1530	3.442	50
21	" "	17	0	40			180	"	1620	648	-
22	" "	18	1	01			810	"	990	999	90
23	" "	19	0	40			360	"	1440	576	-
24	" "	20	0	40			630	"	1170	468	-
25		A-summa	13	75						14.862	60
26	2. Brukningsbåtnad										
27	ägofig. 7-12,15,17-20		7	35					125	918	75
28	enbart bruknbåtn. fig. 17 a		0	73			1675	1800	125	91	25
29		B-summa	8	08						1.010	-
30	Totalsumma kronor									15.872	60
31											
32											
33											

Fastighet och ägare Ägobeskrivning	Ägo- figur- nummer	Förbättrad mark				Markvärde per hektar		B å t n a d		
		åker, tomt		annan mark		nu- varande	bli- vande	per hektar	per ägofigur	
		har	ar	har	ar	kronor	kronor	kronor	kronor	öre
1	2	3		4		5	6	7	8	
<u>Lekunga 2¹⁷</u> Alvar Gustafsson 1. <u>Alstringsbåtnad.</u> åker, mullrik lera på lerbotten " A-summa	21 22 23 24 25 26 27 A-summa	0 0 0 0 0 0 0 3	43 50 28 44 52 64 40 21			1170 1350 900 990 450 540 360	1800 " " " " " " "	630 450 900 810 1350 1260 1440	270 225 252 356 702 806 576 3.188	90 - - 40 - 40 - 70
2. <u>Brukningsbåtnad</u> ägofig. 21-27 endast brukn.båtn. fig. 28 B-summa Totalsumma kronor		3 0 3	21 17 38					125 125	401 21	25 25 50 20
<u>Sammandrag</u> <u>Lekunga 2¹³, 2¹⁶</u> Alfred Johansson <u>Lekunga 2¹⁷</u> Alvar Gustafsson Summa Summa alstringsbåtnad Summa brukningsbåtnad Frälsegården, Lekunga den 17/6 1948 I tjänsten: <i>Erik Almlöf</i> Erik Almlöf Jordbrukskonsulent	1-20 21-27 Summa	13 3 16	75 21 96			10191:40 2166:80 12358:20	26.064 5.778 31.842		15.872 3.611 19.483	60 20 80 30 50

KOSTNADSFÖRSLAG

Läge	Längd m.	Arbete, jordart m. m.	Antal	å-pris	Kostnad		Kostnad		Summa	
					kronor	öre	kronor	öre	kronor	öre
1		<u>Samfälligheten A - E</u>								
2	520	<u>Diket A - B - C - D - E</u>								
3	0-0+14	225 mm rör med frakt m.	14	2:70	37	80				
4	0+14-3+20	200 " " " "	306	2:50	765	-				
5	3+20-4+61	125 " " " "	141	1:18	166	38				
6	4+61-5+20	100 " " " "	59	0:90	53	10				
7	0-1+86	Grävn. lägg. o återfylln.	186	2:35	437	10				
8	1+86-3+20	" " " "	134	1:90	254	60				
9	3+20-4+61	" " " "	141	1:40	197	40				
10	4+61-5+20	" " " "	59	1:05	61	95				
11	0+9-0+14									
12	3+15-3+20	Rörens framdragn. genom väg st	2	10:-	20	-				
13	0	Rörutlopp B	1	40:-	40	-				
14	0+14	Brunn A d=600	1	65:-	65	-				
15	1+86,3+20	Brunn A d=450	2	45:-	90	-				
16	3+89,4+61, 5+20	Brunn A d=375	3	35:-	105	-	2.293	33		
17		Arbetsledning och oförutsett					206	67	2.500	-
18										
19	300	<u>Sträckan B - B¹</u>								
20	6-9	100 mm rör med frakt m.	300	0:90	270	-				
21	6-8+17	Grävn. lägg. o återfylln.	217	1:05	227	85				
22	8+17-9	" " " "	83	1:30	107	90				
23	8+17, 9	Brunn A d=375 st	2	35:-	70	-	675	75		
24		Arbetsledning och oförutsett					64	25	740	-
25										
26										
27	242	<u>Diket B - B²</u>								
28	14-14+91	100 mm rör med frakt m.	91	0:90	81	90				
29	14+91-16+42	75 " " " "	151	0:58	87	58				
30	14-14+91	Grävn. lägg. o återfylln.	91	1:50	136	50				
31	14+91-16+42	" " " "	151	0:85	128	35				
32	16+42	Brunn A d= 375 st.	1	35:-	35	-	469	33		
33		Arbetsledning och oförutsett					40	67	510	-
34		Överföres							3.750	-
35										

BA 121078CA 7720X

Läge	Längd m.	Arbete, jordart m. m.	Antal	Å-pris	Kostnad		Kostnad		Summa	
					kronor	öre	kronor	öre	kronor	öre
		Överfört							3.750	-
	83	<u>Diket C - C¹</u>								
13-13+83		100 mm rör med frakt m.	83	0:90	74	70				
13-13+83		Grävn. lägg. o återfylln. "	83	1:30	107	90				
13+83		Brunn A d=375 st	1	35:-	35	-	217	60		
		Arbetsledning och oförutsett					22	40	240	-
	41	<u>Diket D - D¹</u>								
12-12+41		100 mm rör med frakt m.	41	0:90	36	90				
12-12+41		Grävn. lägg. o återfylln. "	41	1:30	53	30				
12+41		Brunn A d=375 st	1	35:-	35	-	125	20		
		Arbetsledning och oförutsett					14	80	140	-
	100	<u>Diket D - D²</u>								
10-11		100 mm rör med frakt m.	100	0:90	90	-				
10-11		Grävn. lägg. o återfylln. "	100	1:20	120	-				
10+96-11		Rörens framdragn. genom väg st	1	10:-	10	-				
11		Brunn A d=375 "	1	35:-	35	-	255	-		
		Arbetsledning och oförutsett					25	-	280	-
	1286	<u>Samfälligheten A - E summa kronor</u>							4.410	-
		<u>Samfälligheten F - H</u>								
	177	<u>Sträckan F - Fa</u>								
17-18+77		200 mm rör med frakt m.	177	2:50	442	50				
17-18+77		Grävn. lägg. o återfylln. "	177	2:20	389	40				
18+73-18+77		Rörens framdragn. genom väg	1	10:-	10	-				
17		Täckdikesöga A st	1	15:-	15	-				
18+77		Brunn A d=450 st	1	35:-	35	-	891	90		
		Arbetsledning och oförutsett					88	10	980	-
	287	<u>Sträckan Fa - H</u>								
18+77-19+49		150 mm rör med frakt m.	72	1:67	120	24				
19+49-20+72		125 " " " "	123	1:18	145	14				
20+72-21+64		100 " " " "	92	0:90	82	80				
		Överföres			348	18			980	-

KOSTNADSFÖRSLAG

	Läge	Längd m.	Arbete, jordart m. m.	Antal	å-pris	Kostnad		Kostnad		Summa	
						kronor	öre	kronor	öre	kronor	öre
1			Överfört			348	18			980	-
2	18+77-20+72		Grävn.lägg. o återfylln. m.	195	1:20	234	-				
3	20+72-21+64		" " " " "	92	1:30	119	60				
4	19+49,20+4,20+72		Brunn A d=450 st	3	45:-	135	-				
5	21+64		Brunn A d=375 "	1	35:-	35	-	871	78		
6			Arbetsledning och oförutsett					88	22	960	-
7											
8											
9		80	Diket G - G ¹								
10	22-22+80		75 mm rör med frakt m.	80	0:58	46	40				
11	22-22+80		Grävn.lägg. o återfylln. "	80	0:80	64	-				
12	22+80		Brunn A d=375 st	1	35:-	35	-	145	40		
13			Arbetsledning och oförutsett					14	60	160	-
14		544	Samfälligheten F - H summa kronor							2.430	-
15		1830	Totalsumma							6.510	-
16											
17			Skara den 17/6 1948								
18			I tjänsten:								
19			<i>Erik Almlöf</i>								
20			Erik Almlöf								
21			Jordbrukskonsulent								
22											
23											
24											
25											
26											
27										725:42	
28								579	64		
29								870	50		
30								1450	44		
31								9	80		
32								2430			
33										870	
34											
35											

Arbetsbeskrivning.

Innan arbetet påbörjas skall renstakning, utpålning och avvägning med ledning av förslaget genom sakkunnig person verkställas.

Vid arbetets utförande iakttages;

att förekommande dikeskrökar ej få göras skarpa utan böra i möjligaste mån uträtas eller avrundas,

att där dike går i rågång, bör grävningen så verkställas, att rågången och dikets mittlinje komma att sammanfalla,

att vägbana, bebyggd tomt eller trädgård ej utan innehavarens medgivande må användas som upplagsplats för dikesjord,

att förefintliga gränsmärken ej må genom arbetet rubbas eller döljas, såvida icke dessförinnan genom vederbörlig lantmätarens försorg nya märken blivit utsatta,

att sidostammar och övriga täckdiken, som skola anslutas till brunnarna böra kopplas samtidigt som brunnarna sättas, vilket betydligt underlättar arbetet vid den fortsatta täckdikningen,

att alla in- och utgående ledningar anslutas till brunnarna genom betongrör,

att räkenskaperna måste föras mycket noggrant med varje samfällighet för sig, så att vid slutavsyning fördelning av kostnaderna blir möjlig,

att rörledning ej får täckas innan läggningen blivit genom hushållningssällskapets dikningsavdelning kontrollerad, såvida densamma utföres av annan än hushållningssällskapets täckdikningsförmän, vilken ej är entreprenör,

att huvudfixpunkt för höjdbestämmningen är: f.p. + 8,65, kors inhugget i källbord c:a 15 m öster brunnen vid D.


Skara den 17 juni 1948

I tjänsten:

Erik Almlöf

Erik Almlöf
Jordbrukskonsulent

Översiktskarta

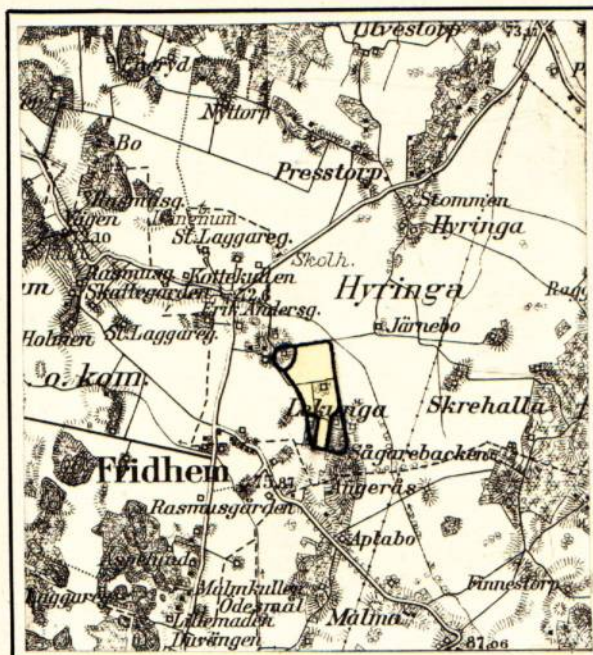

Skala 1:50.000

Utlåtande vid syneförrättning enligt vattenlagen för torrläggning av mark tillhörande Frälsegården, Lekunga i Hyringa socken av Skaraborgs län.

Ifrågavarande företag, som avser fördjupning och igenläggning med rör av vissa öppna avlopp genom och från vattenskadade marker, belägna c:a 1 km nordost Fridhems kyrka inom nederbördsområde 143, i och för ernående av bättre torrläggning och ökad alstringsförmåga, är enligt bestämmelserna i 7 kap. vattenlagen att anse såsom dikning.

Belägenheten framgår av omstående översiktskarta, där torrläggningsområdet utmärkts med gul färg och vattensamlingsområdets gränser med blå linjer.

Över till uppgrävning ifrågasatta avloppssträckor hava profilritningar upprättats utvisande förhållandena vid undersökningstillfället, varjämte de härav beroende markerna avfattats å nivåkarta. Å denna karta äro de till uppgrävning avsedda avloppssträckorna utmärkta med enkla röda linjer och de röda bokstäverna A - B - C - D - E, F - Fa - G - H för huvudavlopp och B - B¹, B - B², C - C¹, D - D¹, D - D² och G - G¹ för sidodiken härtill. Enkel röd linje betecknar härvid, att avloppet skall göras täckt. Avloppens blivande dimensioner hava å profilritningarna utmärkts med rött.

Vattensamlingsområdet för de olika avloppssträckorna har uppgåtts å marken. Storleken har med blått angivits å profilritningarna.

Den största till avrinning kommande vattenmängden har i fråga om avlopp för flöden antagits komma att uppgå till 1,5 liter pr sekund och hektar. Huvudavloppet, som tidigare reglerats i samband med laga syneförrättning, Lekunga, Frälsegården, Järnebo m.fl. Hyringa socken, dikningsföretag av år 1921, är tillfredsställande som avlopp för dikningen.

På grundval av de sålunda uträknade vattenmängderna hava avloppen dimensionerats för möjliggörande av rationell torrläggning av all härav beroende mark tillhörig sökanden och den, som sig med sökanden förenat.

Den mark, för vilken dikningen medför bätnad och som alltså skall ingå i

företaget, begränsas å nivåkartan av en streckad svart linje så belägen, att all därutanför liggande mark torde kunna till fullo torrläggas utan hinder av nuvarande vattenförhållanden i till uppgrävning avsedda avloppssträckor.

För utrönande av den genom företaget uppkommande båtnaden har förrättningsmannen efter i 7 kap. 22 § vattenlagen stadgade grunder verkställt uppskattning, vars resultat i detalj föreligger i den bilagda värderingslängden.

Den å kartan avfattade och enligt förenämnda längd förbättrade marken skall uppdelas i 2 av varandra i torrläggningshänseende oberoende samfälligheter, benämnda A - E och F - H.

Av det bilagda kostnadsförslaget framgår, vilka arbeten som skola utföras av respektive samfälligheter, och av kostnadsfördelningslängden vilka fastigheter och ägofigurer, som hava del däri. Skäl till uppdelning i olika avdelningar förefinnes ej.

Kostnaderna för företagets utförande skola sålunda inom samfälligheten F - H fördelas på delägarna i mån av båtnaden för vars och ens mark. Samfälligheten A - E berör endast den ene sakägaren. Den sålunda uträknade deltagningsskyldigheten finnes för varje fastighet angiven i kolumn 6 av kostnadsfördelningslängden, där den är uttryckt i procent av samfällighetens totalkostnad. I kolumn 5 är det häremot svarande beräknade kostnadsbeloppet angivet.

Kostnaderna för avloppens underhåll skola fördelas efter samma grunder, som för färdigställandet angivits.

Skador, som till äventyrs kunna under arbetstiden av företaget orsakas, skola till fulla värdet ersättas, därest någon sakägare hos arbetsstyrelsen framställer yrkande härom inom ett år efter företagets färdigställande. Sådan skada skall då utan dröjsmål genom arbetsstyrelsens försorg uppskattas av sakkunig person och där efter omedelbart ersättas. I brist på åsämjande vid val av värderingsman skall uppskattning verkställas av inom länet tjänstgörande lantbruksingenjör eller jordbrukskonsulent med behörighet att handlägga syneförrättning enligt 7 kap. vattenlagen.

Avgift, varom förmäles i 11 kap. 95 § vattenlagen, skulle för samfälligheten F - H understiga femton kronor och behöver förty ej erläggas. För samfälligheten A - E skall så snart detta utlåtande vunnit laga kraft avgift erläggas till Länsstyrelsen

i Mariestad med 20 kronor 68 öre, vilken kostnad nu förskjutes av sökanden.

Kostnaderna för syneförrättningen och övriga för hela företaget gemensamma kostnader skola fördelas mellan samfälligheterna i proportion till deras respektive förbättringsvärden och sedan inom varje samfällighet efter samma grunde, som för grävningskostnaderna angivits. Förrättningskostnaderna förskjutas nu av sökanden och med honom likställd.

- - - - -

Jämlikt föreskrifterna i 10 kap. 62 § vattenlagen får förrättningsmannen i fråga om företaget ytterligare bestämma,

att det skall, därest sökandena önska fullfölja detsamma, utföras i fullständig överensstämmelse med bestämmelserna i detta utlåtande med därtill hörande ritningar och handlingar,

att under arbetstiden vatten ej får uppdämmas eller påsläppas på sätt skada uppstår,

att rörbrott, ras eller förskjutningar, som till äventyrs inträffa, omedelbart skola avhjälpas och nödiga förstärkningsåtgärder vidtagas,

att arbetena för företagets utförande böra genom entreprenad överlåtas på härför skickad person, varvid särskild entreprenadsumma för varje samfällighet skall fastställas,

att arbetena må begynna så snart detta utlåtande vunnit laga kraft, samt böra vara bragta till slut före utgången av år 1955,

att företaget skall anses fullbordat, när det avsynats och godkänts av inom länet tjänstgörande lantbruksingenjör eller jordbrukskonsulent med behörighet att handlägga syneförrättning enligt 7 kap. vattenlagen samt

att det skall benämnas "Lekunga dikningsföretag av år 1948".


- - - - -

Talan mot förrättningen och detta utlåtande må föras vid Västerbygdens vatten-domstol, adress Vänersborg, till vilken besvären med iakttagande av bestämmelserna i 11 kap. 85 § vattenlagen skola vara ingivna inom sextio dagar från nedanstående

datum.


Frälsegården, Lekunga den 17 juni 1948

I tjänsten:

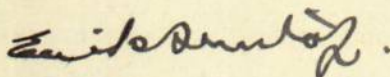A handwritten signature in dark ink, appearing to read 'Erik Almlöf', followed by a period.

Erik Almlöf
Jordbrukskonsulent

KOSTNADSFÖRDELNINGSLÄNGD

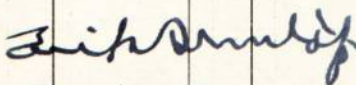Fastighet Ägare m. m.	Sök. o. likst. = S	Båtnad		Andel inom samfällighet i						Andel i gemensam- ma kost- nader
				för särskild av- delning beräk- nad anläggnings- kostnad		summa beräknad anläggnings- kostnad		verklig kostnad		
		kronor	öre	kronor	öre	kronor	öre	procent	procent	
1	2	3		4		5		6	7	
<u>Hyringa socken</u>										
<u>Samfälligheten A - E</u>										
<u>Lekunga 2¹³, 2¹⁶</u>										
Alfred Johansson	S									
Ägofig. 1 - 18 (7-12,15,17,17a, 18,19,20)		14.828	60			4.410	-	100,000		
Summa		14.828	60			4.410	-	100,000	76.107	
<u>Samfälligheten F - H</u>										
<u>Lekunga 2¹⁶</u>										
Alfred Johansson	S									
Ägofig. 19, 20		1.044	-	19.8	19.0	470	97	22.427		
<u>Lekunga 2¹⁷</u>										
Alvar Gustavsson	S									
Ägofig. 21-27 (21-28)		3.611	20	9.5	8.0	1.629	03	77.573		
Summa		4.655	20			2.100	-	100.000	23.893	
Totalsumma		19.483	80			6.510	-		100.000	
Siffror () = fig. med bruken.båtn.										
Skara den 17/6 1948										
I tjänsten:										
										
Erik Almlöf										
Jordbrukskonsulent										

T I L L S T Å N D S B E V I S .

Undertecknad, ägare till Mårtensgården i Hyringa socken, har intet att erinra emot att sträckan 0-0+14 å diket A-B tillhörande Lekunga dikningsföretag av år 1948 nedlägges och underhålles på dikningsföretagets bekostnad.

Lekunga, Ulfstorp den 17 juni 1948

Anders Andersson
Anders Andersson

F Ö R E N I N G

Undertecknade, delägare i det företag, som avser torrläggning av vattenbesvärade marker tillhörande Frälsegården, Lekunga inom Hyringa socken av Skaraborgs län hava denna dag jämlikt 10 kap. 57 och 58 §§ vattenlagen träffat följande överenskommen.

1/ Förbinda vi oss att enligt här nedan i punkt 3 angivna grunder utföra och fullborda utdikningen av en del av oss tillhöriga vattenbesvärade marker tillhörande ovannämnda fastigheter i fullkomlig överensstämmelse med den plan och det förslag som upprättats av jordbrukskonsulent Erik Almlöf.

2/ Likaledes förbinda vi oss att efter samma grunder underhålla de utförda arbetena i enlighet med den fastställda arbetsplanen.

3/ Grunden för deltagande i kostnaderna för arbetenas utförande och framtida underhåll bliver.

Alfred Johansson bestrider samtliga kostnader för samfälligheten A - E samt

22,427 % av " -na " " F - H

Alvar Gustavson " 77,573 % " " " F - H

Efter samma grunder skall ock fördelas det statsbidrag, som kan erhållas, så ock gäldas undersöknings- och förrättningskostnader i enlighet med av förrättningsmannen verkställd uträkning.

4/ För jord, som åtgår till diken eller jordupplag, skall ingen ersättning utgå.

5/ Arbetena skola vara avslutade senast den 1 september 1955.

Sålunda överenskommet försäkra:

Frälsegården, Lekunga, Ulvstorp den 17/6 1948

----- *Alfred Johansson* ----- *Alvar Gustavson*

Att förestående intressenter frivilligt ingått och egenhändigt undertecknat denna förening, som prövats och befunnits lämplig, intygas å tjänstens vägnar:

Erik Almlöf

Erik Almlöf
Jordbrukskonsulent

ARVODESRÄKNING

för syneförrättning enligt vattenlagen angående Frälsegården, Lekunga, i Hyringa socken, Skaraborgs län.

Hushållningssällskapets ersättning enligt gällande taxa:

Ersättning för planläggning av	1 ha	15:-	✓
företagets torrläggning	✓		
	16 ha däröver à 9:-	144:-	✓
✓	✓		
Tillägg 2,4 % av kostnaden 6.510:- kronor		<u>156:24</u>	✓
		315:24	✓
Avgår 20%		<u>63:05</u>	✓
		252:19	✓ <i>Alm</i>

Övriga förrättningskostnader:

Kostnader för hantlangning, materialier o.dyl.	<u>35:-</u>
Summa kronor	<u>287:19</u>

Skara den 17/6 1948


I tjänsten:

Erik Almlöf


Erik Almlöf
Jordbrukskonsulent

TÄCKDIKESBRUNNAR.


typ A.

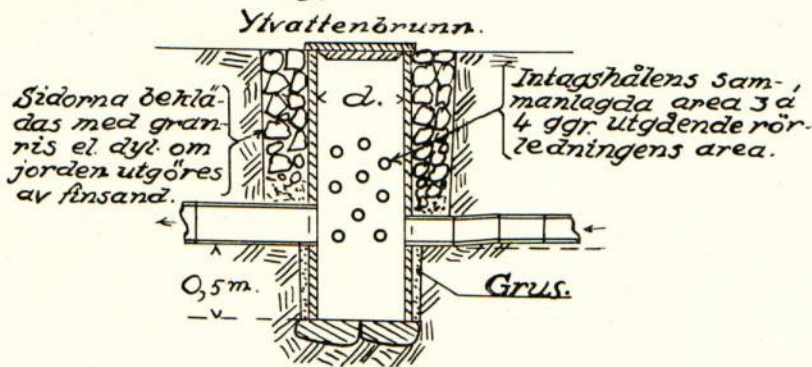


typ B.

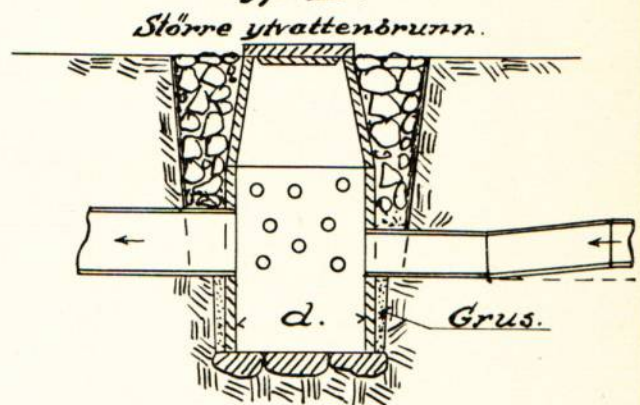


typ C.

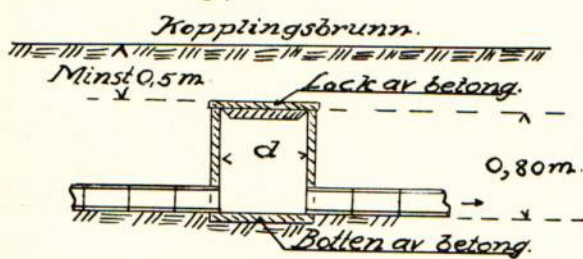


typ D.

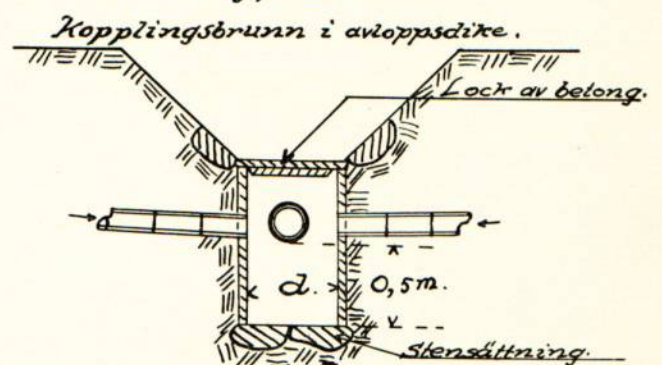


typ E.

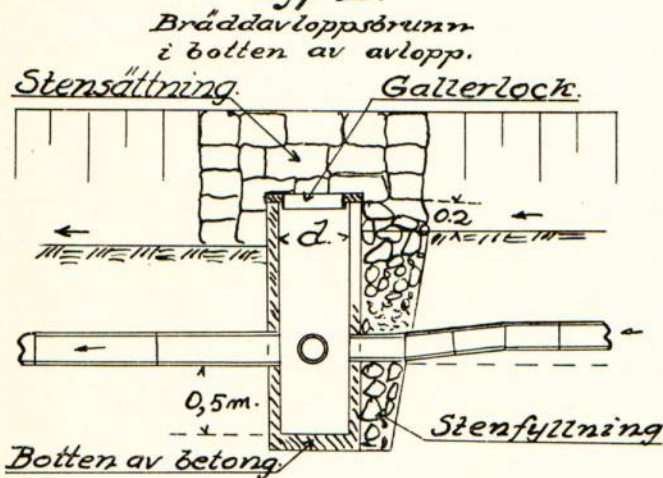


typ F.

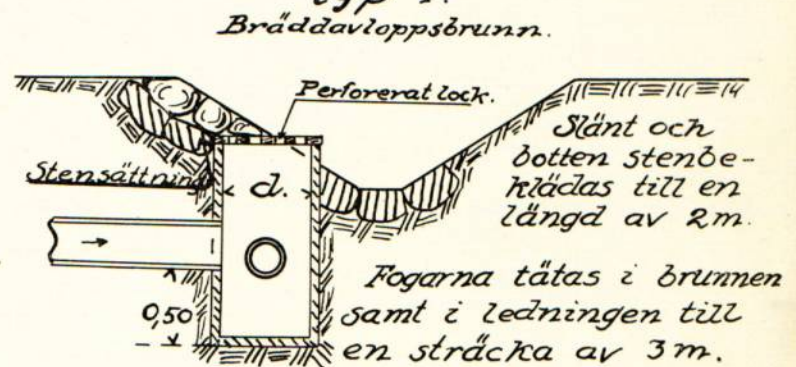


Detalj i plan.

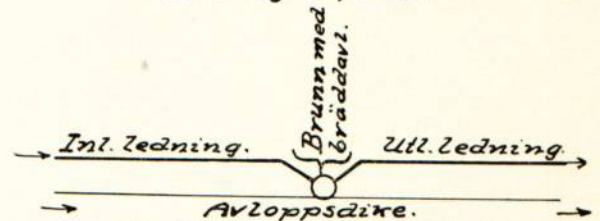

Detaljritning av lock med hål.

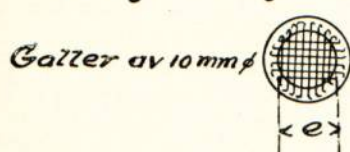

typ G.

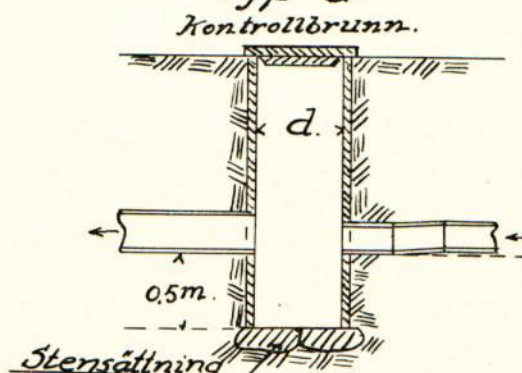


Skaraborgs Läns Hushållningssällskap.

Täckdikningsavdelningen.


Skara.

TÄCKDIKESÖGON

*Täckdikesöga.
typ A.*

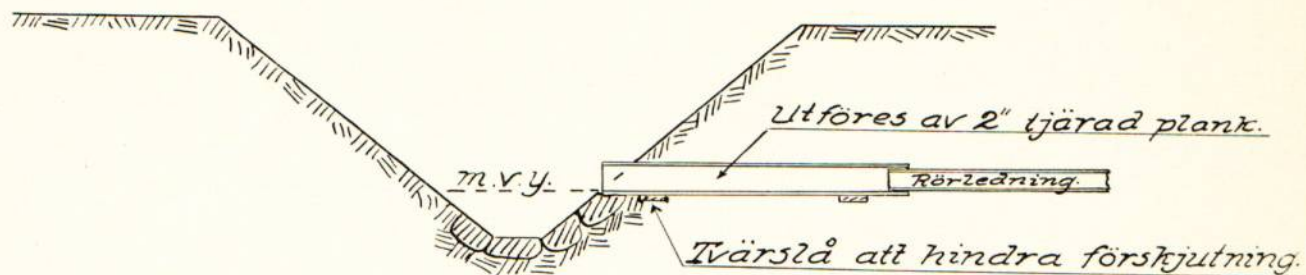

*Rörlutlopp.
typ B.*

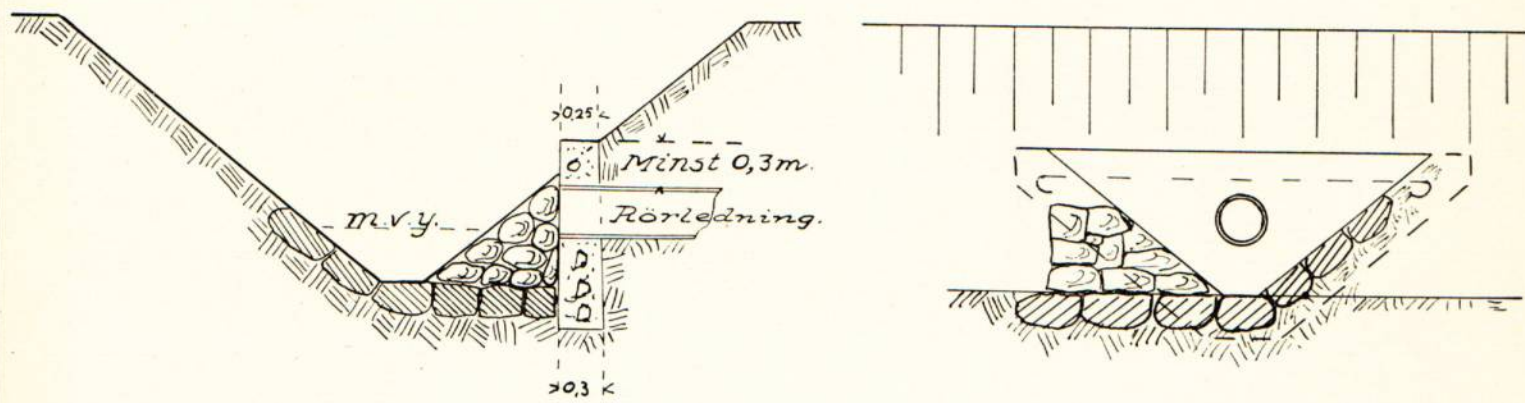

typ C.



typ D.

