



Akt nr:

R-E1a-1394


AU\$R-E1a-1394

LANTBRUKSSTYRELSEN
28 OKT. 1950
DIARIE Nr
SAK Nr

R 3*1394

LANTBRUKSSTYRELSEN
1 SEP. 1952
DIARIE Nr
SAK Nr

Kungl. Lantbruksstyrelsens
arkiv

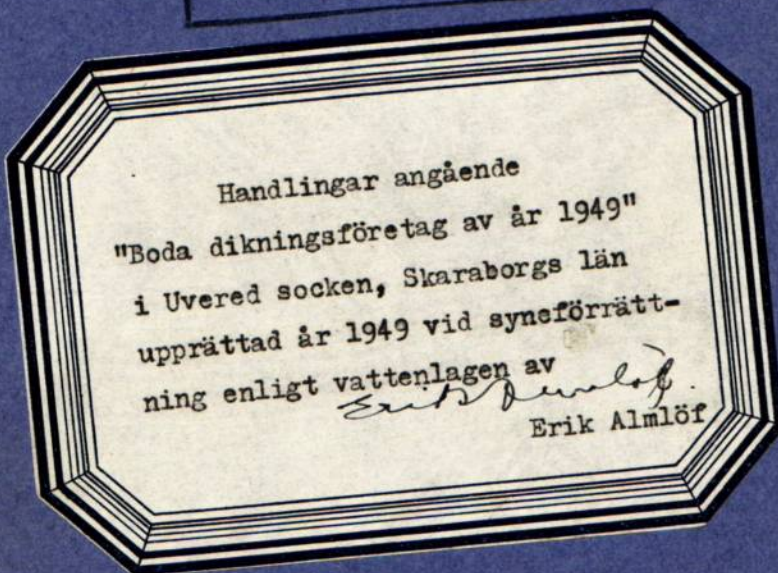

BESLUT
av
LANTBRUKSNÄMNDEN
i Thara
8/1 1952

3x 1394

B E V I S
RAPPORT

över verkställd slutavsyning

Företag: Boda dikningsföretag av år 1949, Uvereds socken, Skaraborgs län.
(namn, socken och län)

Ordf. i styrelsen: } Lantbrukare Hilmer Johansson, Kartegården, Jung, Jungsskola.
~~Förordningsman~~ }
~~Ende intressent~~ }

Arbetsplanen fastställd den -

Ändring medgiven den -

Bidrag från statens avdikningsanslag sökt 1950 1.965:- kronor

Lån från statens avdikningslånefond " " 940:- kronor

Arbets tid enl. synemännens utlåtande 31/12 1955

Arbets tid enl. kontrakt med Lantbruksstyrelsen

Förlängning medgiven av Vattendomstolen till


Förlängning medgiven av Lantbruksstyrelsen till

Vid förrättningen, som verkställts av lantbrukskonsulent Erik Almlöf
den 2/11 1950, har befunnits att samtliga till företaget hörande
täckta och öppna avlopp utförts i full överensstämmelse med förslaget.

Undertecknad får med anledning härav värdsamt tillstyrka företaget för god-
kännande.

Företagets verkliga kostnader ha uppgått till de beräknade, vilket framgår
av närslutna bilaga över uppgift på verkliga kostnader.

Skara den 4 november 1950.

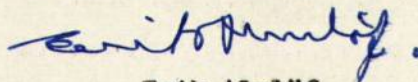

Erik Almlöf
Lantbrukskonsulent.

LANTBRUKSSTYRELSEN

1 SEP. 1952

DIARIE Nr


SAK Nr

Angående Boda dikningsföretag av år 1949 i Uvereds socken, Skaraborgs län.

Till företaget beviljat statsunderstöd framgår av protokollet från sammanträde i lantbruksnämndens delegation för inre rationalisering den 8 januari 1952.

Arbetsplanen fastställdes därvid i oförändrat skick - ~~med de ändringar, som å~~
~~ändringarna införts med grönt samt med följande tillägg~~ Skara den 30 augusti 1952.

Enligt uppdrag:

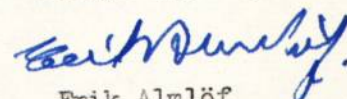

Erik Almlöf
Lantbrukskonsulent.

Protokoll fört vid synfirätt-
ning enligt vattenlagen för tombyg-
gning av mark tillhörande Krokarn
n:ft. kommun i Lösseds socken av
Lösseds län.

Den 12 juni 1947 i Lössed.

Närvarande: länsteknisk, jordbrukskonsulent
samt ordförande, förädlingsman översom
följande sakägare:

Förhandlare:

70-60:-
Krokarn
37-21:-

Yrbonen Johansson qm. Ålman Johansson äg. av
3/320 mtl. Lössed Krokarn 4'14" mtl. fullm. bil. H.
9/320 " " " " 4'17"
1/4 " " Lössed 16'

60-60 boud Källboist äg. av 1/16 mtl. Lössed Krokarn 4'15"
1/16 " " " " 4'16"

Är övriga sakägare:

170-150 Petil Johansson qm. boud Källboist mtl. fullm. bil. B. äg. av 1/8 mtl. Lössed Krokarn 4'7" mtl.
1/32 " " " " 4'11"

bestyrkjungårdens äikningföretag av år 1939 qm.
des ordf. Karl Lundqvist Tomten, Lössed.

31.

Upplästes det för förädlingsman
utspäddes förordnandet, som hade lydelse
enl. bil. C.

§ 2.
Käpt jä mot förättningsmannen an-
maldes ej.

§ 3.
Fölades den vid förmedlingsrättens
uppmättade nivå bestäm över det batteri-
bestämda området samt profiler över
avloppst hårfjån. Åganderättshållanden
och fastighetsbeteckningarna underrättas.

§ 4.
Ishandens ykade på ifrågasättande
avlopps fördjupning och igavläggning med
in, så att deas deas bestämde marker
med denna tovläggas enligt uppmättad
töckdräneringsplan och på ändamålsenli-
gasta sätt brukas.

§ 5.
Antil Johansson Proben, llorens föränd-
rig med ishandens och ykade på uppta-
gande av täkt avloppsledning till punkt
m. i sina ögr. Förseening, an vittasdes av
förättningsmannen. Bil. D.

§ 6.
Samfälligheten K.-Vi Essljöngrödens
dräneringsföretag av år 1939, som har sitt
utlopp i gränsen mellan llorens 16' och
llorens Proben 4' 14" (en i samband) föreslås
av Hilmar Johansson att igavläggas med
in till an. Företagets ordf. Karl Lund-
qvist hade inget att svara bekräftat under

fritsättning att förtaget ej påföras någon
portnad här för.

§ 7.

Som intet vidare fanns att tillägga
helt uttömt förklarades sammantaget
att upplöset med tillhörande ut-
nytt sammantaget kommer att ut-
lösas sedan förädlningen kompletterats.

Och så till och om

I tjänsten
Erik Blomberg.

Den 29 mars 1950 i Boda, län.

Närvarande: Undertecknad lantbruksskatten-
lant Erik Blomberg, förädlingsman samt
skiftesgodsmännen John Almqvist, Skrädda-
sgården, län och Lemnart Johansson, Sjör-
pedal, St. a. Län även följande skatte-
ägare:

Löskandena:

Erik Johansson gm. Hilma Johansson äg. av
länad Skogen 4¹⁴ 4¹⁷

länad 16¹

sv. fullmakt till A.

länad Rälkrist äg. av länad Skogen 4¹⁶

Erik Johansson äg. av länad Skogen 4⁷

§ 8

Väget för mat och sedan följande sam-
mantaget tillhållade skiftesgodsmännen
kunde ej utlösas.

§ 9.

Följades, den sedan följande sammankom-
mande uppmättade nivåkartan över det vatten-
besvärade området samt profilen över av-
loppens höjfrån. Företningsmannen redogjorde för det uppmättade förslaget samt kostnadsförslaget och öfriga handlingar.

§ 10.

Upplöstes styrmännens utlåtande, som hade lydelse enligt bil. E.

§ 11.

Att motläsa och föra till förtagst hörande sitningar och handlingar och att sammankalla delägarna för och av styrelse utsända styrmännen Hilma Jönsson, Katarina Jönsson, Jungsblom.

§ 12.

Som intet vidare föres att till protokollet antas följande ~~sammankommande~~ ~~företning~~ beslutad och sammankallad upplöst.

Ort och tid som ovan
J. Jönsson
Först. K. Jönsson.

John Almqvist Lennart Jönsson
Bittens och gode män.

E D. 14-49
19 47TORRLÄGGNINGSNÄMNDEN
I SKARABORGS LÄNInk. den 17/9 1946 Dnr. 145
Exp. den 8/11 1947 nr. 3

Till

Kungl. Maj:ts Befallningshavande i Skaraborgs län.

Undertecknad e få härmed vördsamt anhålla om förordnande för inom länet tjänstgörande lantbruksingenjör att jämlikt bestämmelserna i gällande vattenlag handlägga syneförrättning för torrläggning av vattenskadade marker tillhörande Boda i Uvareds socker av Skaraborgs län.

Förteckning över de fastigheter, som ytterligare kunna förväntas bliva av företaget berörda återfinnas å omstående sida.

Närmaste järnvägsstation till förrättningsstället är:

Färpis

Meddelanden angående förrättningen torde ställas till:

Hilmer Johanssonadress Bodapr UvaredTelefon: 75 St. Halla" 6 JungskolaUvared

den

13 sept.

19

46Hilmer Johansson Conrad GrånkvistOlga JohanssonEdla JohanssonHildur JohanssonSågar till
Simus. A. J.Boda är syssmanen Johansson, färdplan
Hush. Lärk. p. 1.

FÖRTECKNING

över fastigheter, som väntas bliva av företaget berörda.

Fastighetens namn:

Ägarens namn:

Krokan

Bertil Lohansson

FÖRÖRDNANDE

~~Länstingsstyrelsen~~ Jordbrukskonsu-
~~berationsnämnden~~

lenten Erik Almlöf, Skara,
förordnas liemed att i laga ordning verkställa
ifrågavarande förättning, och tillförsäkras bevis
om förordnandets emottagande.

Mariestad ö landskansliet den 13/1 1947.

På länstingsstyrelsens vägnar

Leo Wohlstein
Leo Wohlstein.

Elias Brandel
Elias Brandel.

FÖRTECKNING

Över underrättelser angående sammanträde hos syskonen Johansson, Boda, Uvered

torsdagen den 12/6 1947 kl. 11 fm.

Syskonen Johansson	Boda	Uvered
Conrad Källkvist	Kroken	"
Bertil Johansson	Kroken	"
Karl Landqvist för	Tomten	"

Skara den 19/5 1947

I tjänsten:

Erik Almlöf

Erik Almlöf

Jordbrukskonsulent

F ö r t e c k n i n g

Över underrättelser angående sammanträde hos syskonen Johansson, Boda, Uvered
onsdagen den 29 mars 1950 kl 10. fm.

Syskonen Johansson	Boda	Uvered
Conrad Källkvist	Kroken	"
Bertil Johansson	Kroken	"
Karl Landqvist för	Tomten	"

Skara den 4 mars 1950

I tjänsten

Erik Almlöf

Erik Almlöf
Lantbrukskonsulent.

SVENSKT NORMAL

TUMBA 1949


Till

Skiftesgodemannen Herr John Albertsson, Skräddaregården, Uvered.

Jag får härmed anhålla om Edert biträde vid slutsammanträde berörande Boda dikningsföretag, Uvereds socken, onsdagen den 29 mars 1950 klockan 10.00 hos syskonen Johansson, Boda, Uvered.

Skulle Ni av någon anledning vara förhindrad, bedes Ni ofördröjligen underrätta härom.

Skara den 4 mars 1950.

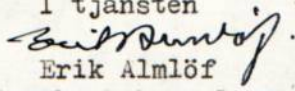I tjänsten

 Erik Almlöf
 Lantbrukskonsulent.


Till

Skiftesgodemannen Herr Lennart Johansson, Djupedal, Uvered, St. Levene.

Jag får härmed anhålla om Edert biträde vid slutsammanträde berörande Boda dikningsföretag, Uvereds socken, onsdagen den 29 mars 1950 klockan 10.00 hos syskonen Johansson, Boda, Uvered.

Skulle Ni av någon anledning vara förhindrad, bedes Ni ofördröjligen underrätta härom.

Skara den 4 mars 1950.

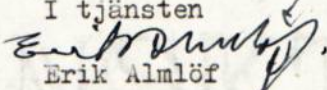I tjänsten

 Erik Almlöf
 Lantbrukskonsulent.

FULLMAKT

för Jonas Kallqvist eller den, han i sitt ställe sätter
att vid syneförrättning enligt vattenlagen för torrläggning av mark till-
hörande Kroken m fl. beerman
i Ullareds socken av Skaraborgs län
å nina vägnar föra talan samt ingå förening och göra yrkande, som i 10 kap.
58 § vattenlagen omförmäles, ävensom att träffa överenskommelse om bl.a.
fördelning av kostnaderna för företaget. Ombudets laga åtgärder godkännas.

Kroken Ullared den 12/6 1947
Bertil Johansson
Kroken Ullared

Bevittnas:

Einar Land Ingar Land
Enstjärnagården
Ullared

FULLMAKT

för Silvan Johansson eller den, han i sitt ställe sätter
att vid syneförrättning enligt vattenlagen för torrläggning av mark till-
hörande Rebecka m fl. beerman
i Elvends socken av Skaraborgs län
å vär vägnar föra talan samt ingå förening och göra yrkande, som i 10 kap.
58 § vattenlagen omförmäles, ävensom att söka lån av statsmedel till kost-
nader för företaget. Ombudets laga åtgärder godkännas.

Kattegården, Yngstet den 12/6 1947
Hälsöduke Johansson Olga Johansson
Edit Johansson

Bevittnas:

Silvan JohanssonKarl Persson

Vänd.

Hilma, Edla, Olga och Hilmer Johanna
och systrarna ~~gemensamt~~.

gemensamt äga följande beterna. Uvred 4¹⁴, 4¹⁷
samt Uvred 16¹ inbygga:

John Albertson Larval Johanna
ritade lunda skiftesgodmen:

Undertecknad förenar sig med sökandena till den syneförrättning, som avser torrläggning av mark tillhörande Kroken m.fl. i Uvereds socken och yrkar jag på företagets utsträckning, så att jämväl min därav beroende mark må kunna på ändamålsenligaste sätt torrläggas och brukas.

Kroken, Uvered den 12/6 1947

för 1/8 mtl. Uvered Kroken 4⁷

" 1/32 " " " 4¹¹

Bertil Johansson

.....Bertil Johansson. ~~gesen~~

.....
~~Conrad Källqvist~~

~~Enl. fullmakt~~

Förestående förening vitsordas:

Erik Almlöf

Erik Almlöf
Jordbrukskonsulent

John Almqvist *Lennart Johansson*
biträdande skiftesgodamän.

VÄRDERINGSLÄNGD

Fastighet och ägare Ägobeskrivning		Ägo- figur- nummer	Förbättrad mark				Markvärde per hektar		B å t n a d		
			åker, tomt		annan mark		nu- varande	bli- vande	per hektar	per ägofigur	
			har	ar	har	ar	kronor	kronor	kronor	kronor	öre
1		2	3		4		5	6	7	8	
1	Samfällighet A-B.										
2	Uvereds socken.										
3	Uvered 16 ¹ .										
4	Hilmer, Hildur, Olga o. Edit										
5	Johansson.										
6	1. Alstringsbåtnad.										
7	tomt, medelstyv lera på lera	1	0	08			1020	1700	680	54	40
8	" " " " "	2	0	06			760	1700	940	56	40
9	åker, " " " " "	3	0	68			1360	1700	340	231	20
10	" " " " "	4	0	24			1190	1700	510	122	40
11	Samfällighet A-B totalsumma kr.	A-summa	1	06						464	40
12	Samfällighet C-D.										
13	Uvered 16 ¹ .										
14	Hilmer, Hildur, Olga o. Edit										
15	Johansson										
16	1. Alstringsbåtnad.										
17	åker, mullh. lera på lera	5	0	08			420	1700	1280	102	40
18	" " " " "	6	0	32			760	1700	940	300	80
19	" " " " "	7	0	32			1480	1500	20	6	40
20	" " " " "	8	0	05			600	1500	900	45	--
21	" " " " "	9	0	04			1350	1500	150	6	--
22		A-summa	0	81						460	60
23	2. Brukningsbåtnad.										
24	ägofig. 5,6		0	40					50	20	--
25		B-summa	0	40						20	--
26	Samfällighet C-D totalsumma kronor									480	60
27	Samfällighet E-F.										
28	Uvered 16 ¹ .										
29	Hilmer, Hildur, Olga, o. Edit										
30	Johansson.										
31	1. Alstringsbåtnad.										
32	bete mullh. sandbl. lera på lera	10		0	08		530	1500	970	77	60
33	" " " " " "	11		0	08		530	1500	970	77	60
	Överföres				0	16	1060	3000	1940	155	20

Fastighet och ägare Ägobeskrivning	Ägo- figur- nummer	Förbättrad mark				Markvärde per hektar		B å t n a d		
		åker, tomt		annan mark		nu- varande	bli- vande	per hektar	per ägofigur	
		har	ar	har	ar	kronor	kronor	kronor	kronor	öre
1	2	3		4		5	6	7	8	
Överfört.				0	16	1060	3000	1940	155	20
bete mullh. sandbl. lera på lera	12			0	08	530	1500	970	77	60
" " " " "	13			0	09	600	1500	900	81	--
" " " " "	14			0	03	530	1500	970	29	10
" " " " "	15			0	04	530	1500	970	38	80
åker, medelstyv lera på lera	16	0	30			760	1700	940	282	--
" " " " "	17	1	--			1360	1700	340	340	--
Samfällighet E-F totalsumma kr.	A-summa	1	30	0	40				1003	70
Samfällighet G-H.										
Uvered 16 ¹ .										
Hilmer, Hildur, Olga o. Edit Johansson										
1. Alstringsbåtnad.										
bete, mullh. sandm. på lera	18			0	08	600	1500	900	72	--
" " " " "	19			0	08	680	1500	820	65	60
" " " " "	20			0	02	750	1500	750	15	--
" " " " "	21			0	04	830	1500	670	26	80
" " " " "	22			0	03	750	1500	750	22	50
" " " " "	23			0	02	680	1500	820	16	40
åker, medelstyv lera på lera	24	0	14			850	1700	850	119	--
" " " " "	25	0	24			1190	1700	510	122	40
" " " " "	26	0	60			1100	1700	600	360	--
" " " " "	27	1	00			1280	1700	420	420	--
Samfällighet G-H totalsumma kronor	A-summa	1	98	0	27				1239	70
Samfällighet J-K.										
Uvered 16 ¹ .										
Hilmer, Hildur, Olga o. Edit Johansson										
1. Alstringsbåtnad.										
åker, medelstyv lera på lera	28	1	14			1360	1700	340	387	60
	A-summa	1	14						387	60

VÄRDERINGSLÄNGD

Fastighet och ägare Ägobeskrivning		Ägo- figur- nummer	Förbättrad mark				Markvärde per hektar		B å t n a d		
			åker, tomt		annan mark		nu- varande	bli- vande	per hektar	per ägofigur	
			har	ar	har	ar	kronor	kronor	kronor	kronor	öre
1		2	3		4		5	6	7	8	
1	2. <u>Brukningståtnad.</u>										
2	ägofig. 28		1	14					50	57	--
3	endast bruken.båtnad ägofig. 28 a.		0	88			1650	1700	50	44	--
4		B-summa	2	02						101	--
5	<u>Totalsumma</u>									488	60
6	<u>Uvered Kroken 4¹⁴.</u>										
7	Hilmer, Hildur, Olga o. Edit										
8	Johansson										
9	1. <u>Alstringsbåtnad.</u>										
10	åker, mullh. lera på lera	29	0	08			1190	1700	510	40	80
11	" " " " "	30	0	06			1190	1700	510	30	60
12		A-summa	0	14						71	40
13	2. <u>Brukningståtnad.</u>										
14	ägofig. 29,30		0	14					60	8	40
15	endast brukningståtnad ägofig.30 a		1	20			1640	1700	60	72	--
16		B-summa	1	34						80	40
	<u>Totalsumma</u>									151	80
17	Samfällighet J-K.totalsumma kronor									640	40
18	<u>Samfällighet M-O.</u>										
19	<u>Uvered Kroken 4¹⁴.</u>										
20	Hilmer, Hildur, Olga o. Edit										
21	Johansson										
22	1. <u>Alstringsbåtnad.</u>										
23	åker, mullh. lera på lera	31	0	12			1100	1700	600	72	--
24	" " " " "	32	0	12			1280	1700	420	50	40
25	" " " " "	33	0	04			510	1700	1190	47	60
26	" " " " "	34	0	04			340	1700	1360	54	40
27	" " " " "	35	0	10			1280	1700	420	42	--
28	" " " " "	36	0	12			1680	1700	20	2	40
29		A-summa	0	54						268	80
30	2. <u>Brukningståtnad.</u>										
31	ägofig. 33-36		0	30					128	38	40
32	endast bruken.båtnad ägofig.36a		1	20			1620	1700	80	96	--
33		B-summa	1	50						134	40
	<u>Totalsumma</u>									403	20

[illegible]

VÄRDERINGSLÄNGD

Fastighet och ägare Ägobeskrivning		Ägo- figur- nummer	Förbättrad mark				Markvärde per hektar		B å t n a d		
			åker, tomt		annan mark		nu- varande	bli- vande	per hektar	per ägotfigur	
			har	ar	har	ar	kronor	kronor	kronor	kronor	öre
1		2	3		4		5	6	7	8	
1	Uvered Kroken 4 ¹⁴ , 4 ¹⁷ .										
2	Hilmer, Hildur, Olga, Edit										
3	Johansson										
4	1. <u>Alstringsbåtnad.</u>										
5	Åker, mullh. lera på lerbotten	37	0	28			1280	1700	420	117	60
6	" " " " "	38	0	02			1610	1700	90	1	80
7	" " " " "	39	0	36			1280	1700	420	151	20
8	" " " " "	40	0	20			1280	1700	420	84	--
9	" " " " "	41	0	20			1190	1700	510	102	--
10	" " " " "	42	0	68			1660	1700	40	27	20
11	" " " " "	43	0	36			1280	1700	420	151	20
12	" " " " "	44	0	68			1100	1700	600	408	--
13	" " " " "	45	0	16			1100	1700	600	96	--
14		A-summa	2	94						1139	--
15	2. <u>Brukningsbåtnad.</u>										
16	Ägofig. 37,38 40-45		2	58					50	129	--
17		B-summa	2	58						129	--
18	Totalsumma									1268	--
19	Uvered Kroken 4 ¹⁶ .										
20	Conrad Källkvist										
21	1. <u>Alstringsbåtnad.</u>										
22	Åker, mullh. lera på lera	46	0	04			680	1700	1020	40	80
23	" " " " "	47	0	54			1190	1700	510	275	40
24	" " " " "	48	0	04			420	1700	1280	51	20
25	" " " " "	49	0	26			600	1700	1100	286	--
26	" " " " "	50	0	50			1190	1700	510	255	--
27	" " " " "	51	0	04			1360	1700	340	13	60
28	" " " " "	52	0	06			1190	1700	510	30	60
29	" " " " "	53	0	04			1360	1700	340	13	60
30	" " " " "	54	0	08			1100	1700	600	48	--
31	" " " " "	55	0	08			1020	1700	680	54	40
32		A-summa	1	68						1068	60
33											

KOSTNADSFÖRSLAG

	Läge	Längd m.	Arbete, jordart m. m.	Antal	å-pris	Kostnad		Kostnad		Summa	
						kronor	öre	kronor	öre	kronor	öre
1		86	<u>Samfälligheten A-B</u>								
2	0-0+6		225 mm. rör med frakt	m.	6	2:70	16	20			
3	0+6-0+86		125 - " -	"	80	1:10	88	--			
4	0+6-		Grävning, läggning								
	-0+50		och återfyllning	"	44	0:80	35	20			
5	0+50-0+86		- " -	"	36	0:85	30	60			
6	0-0+6 och		Rörets framdragn								
	0+52-0+56		genom väg	st.	2	15:--	30	--			
7	0+6, 0+86		Brunntyp Ad = 450	"	2	45:--	90	--	290	--	
8			Arbetsledning o. oförutsett						40	--	330 --
9		86	Samfälligheten A-B summa kronor								330 --
10		230	<u>Samfälligheten C-D.</u>								
11	20-22+7		75 mm. rör med frakt	m.	207	0:52	107	64			
12	20-20+50		Grävn. lägg. och återf.	"	50	0:90	45	--			
13	20+50-21+36		- " -	"	86	0:85	73	10			
14	21+36-22+7		- " -	"	71	0:75	53	25			
15	22+7-22+30		Schaktning	"	23	1:--	23	--			
16	20-20+5		Rörets framdragn gm väg	st.	1	5:--	5	--			
17	20		Brunn typ Ad = 450	"	1	45:--	45	--			
18	22+7		Täckdikesöga A	"	1	15:--	15	--	366	99	
19			Arbetsledning o. oförutsett						33	01	400 --
20		230	Samfälligheten C-D summa kronor								400 --
21		316	<u>Samfälligheten E-F.</u>								
22	10-10+13		Tillfredsställande	m.	12	1:--	12	--			
23	10+13-10+25		Schaktning								
24	10+25-		125 mm. rör med frakt	"	291	1:10	320	10			
25	10+25-		Grävning, läggning samt								
	13+16		Återfyllning	"	291	0:80	232	80			
26	10+25		Täckdikesöga A	st.	1	15:--	15	--			
27	11+20, 11+75		Brunn Ed = 450	"	2	45:--	90	--			
28	13+16		" Ad = 450	"	1	45:--	45	--			
29	13+12-13+16		Rörets framdragn gm väg	"	1	5:--	5	--	719	90	
30			Arbetsledning o. oförutsett						80	10	800 --
31		316	Samfälligheten E-F summa kronor								800 --
32											
33											
34											
35											

Läge	Längd m.	Arbete, jordart m. m.	Antal	å-pris	Kostnad		Kostnad		Summa	
					kronor	öre	kronor	öre	kronor	öre
	256	<u>Samfälligheten G-H.</u>								1
30-32+56		100 mm. rör med frakt m.	256	0:83	212	48				2
30-32+56		Grävn.lägg. samt återf. "	256	0:85	217	60				3
32+52-56		Rörets framdragn. gm väg st.	1	5:--	5	--				4
30+90, 31+62, 32+56		Brunn typ Ad = 450 "	3	45:--	135	--	570	08		5
		Arbetsledning o. oförutsett			79	92	79	92	650	--
	256	Samfälligheten G-H summa kronor							650	--
	230	<u>Samfälligheten M-M^{III}.</u>								8
	230	<u>Sträckan M-M^I.</u>								9
60-61+85		75 mm. rör med frakt m.	185	0:52	96	20				10
61+85-62+30		125 mm. " " "	45	1:10	49	50				11
60-61+85		Grävn. lägg. o. återf. "	185	0:80	148	--				12
61+85-62+30		- " - "	45	0:90	40	50				13
60+65,61+85		Brunnar Ed = 450 st.	2	45:--	90	--				14
62+30		" Ad = 450 "	1	45:--	45	--				15
60		Täckdikesöga A. "	1		15	--	484	20		16
		Arbetsledning o. oförutsett					95	80	580	--
	375	<u>Sträckan M^I-M^{III}.</u>								17
62+30- -62+67		125 mm. rör med frakt m.	37	1:10	40	70				18
62+67- -65+55		100 " " " "	288	0:83	239	04				19
65+55-66+5		75 " " " "	50	0:52	26	--				20
62+30- -62+67		Grävn.lägg. o återf. "	37	0:90	33	30				21
62+67- -64+26		" " " " "	159	0:65	103	35				22
64+26-66+5		" " " " "	179	0:95	170	05				23
64+26,65+9 65+55,66+5		Brunnar Ad = 450 st.	4	45:--	180	--	792	44		24
		Arbetsledning o. oförutsett					127	56	920	--
		Samfälligheten M-M ^{III} summa kronor							1.500	--
	264	<u>Diket M^a-M^b.</u>								25
80-82+64		100 mm. rör med frakt m.	264	0:83	219	12				26
80-82+64		Grävn. lägg. o. återf. "	264	0:85	224	40				27
82+60-82+64 82+12, 82+64, 80+96		Rörets framdragn. gm väg st.	1	5:--	5	--				28
80+57,51+36		Brunn typ Ad = 450 "	3	45:--	135	--	583	52		29
		Arbetsledning o. oförutsett			90	--	586	48	670	--
		Arbetsledning o. oförutsett					52	57	2.170	--
		Överföres								

KOSTNADSFÖRSLAG

Läge	Längd m.	Arbete, jordart m. m.	Antal	å-pris	Kostnad		Kostnad		Summa	
					kronor	öre	kronor	öre	kronor	öre
1		Överfört							2.170	—
2	60	Diket M ^{II} -M ^{IV} .								
3	90-90+60	75 mm. rör med frakt m.	60	0:52	31	20				
4	90-90+60	Grävn. lägg. o. återf. "	60	0:60	36	—				
5	90+60	Brunn typ Ad = 450 st.	1	45:—	45	—	112	20		
6		Arbetsledn. o. oförutsett					17	80	130	—
7	929	Samfälligheten M-M ^{III} summa kronor							2.300	—
8	136	Samfälligheten M- -O.								
9	50-51+36	100mm. rör med frakt m.	136	0:83	112	88				
10	50-50+57	Grävn.lägg. o. återf. "	57	0:85	48	45				
11	50+57-51+36	" " " "	79	0:90	71	10				
12	50	Täckdikesöga A st.	1	15:—	15	—				
13	50+57,51+36	Brunn typ Ad = 450 "	2	45:—	90	—	337	43		
14		Arbetsledning o. oförutsett					52	57	390	—
15	136	Samfälligheten M-N-O summa kronor							390	—
16	135	Samfälligheten J-K.								
17	40-41+35	225 mm. rör med frakt m.	135	2:70	364	50				
18	40-41+35	Grävn. läggning o. återf. "	135	1:05	141	75				
19	40	Rörutlopp B st.	1	40:—	40	—	546	25		
20		Arbetsledning o. oförutsett					83	75	630	—
21	135	Samfälligheten J-K summa kronor							630	—
22		<u>Sammandrag:</u>								
23	86	Samfälligheten A-B summa kronor							330	—
24	230	" C-D " "							400	—
25	316	" E-F " "							800	—
26	256	" G-H " "							650	—
27	929	" M-M ^{III} " "							2.300	—
28	136	" M-O " "							390	—
29	135	" J-K " "							630	—
30	2088	Summa kronor							5.500	—
31										
32										
33										
34										
35										




Boda, Uvered den 29 mars 1950.

I tjänsten:

Erik Almlöf
Lantbrukskonsulent.

KOSTNADSFÖRDELNINGSLÄNGD

Fastighet Ägare m. m.	S Sök. o. likst.	Båtnad		Andel inom samfällighet i						Andel i gemensam- ma kost- nader procent
				för särskild av- delning beräk- nad anläggnings- kostnad		summa beräknad anläggnings- kostnad		verklig kostnad		
		kronor	öre	kronor	öre	kronor	öre	procent		
1	2	3		4		5		6		7
1 <u>Samfällighet A-B.</u>										
2 Uvereds socken,										
3 <u>Uvered 16¹, 1/4 mtl.</u>										
4 Hilmer, Hildur, Olga, Edit ✓										
5 Johansson,	S									
6 ägofig. 1-4. Summa		464	40			330	--	✓ 100.000		005.732
7 <u>Samfällighet C-D.</u>										
8 <u>Uvered 16¹, 1/4 mtl.</u>										
9 Hilmer, Hildur, Olga, Edit Johans- son	S									
10 ägofig. 5-9, (5,6). Summa		480	60			400	--	✓ 100.000		005.932
11 <u>Samfällighet E-F.</u>										
12 <u>Uvered 16¹, 1/4 mtl.</u>										
13 Hilmer, Hildur, Olga, Edit										
14 Johansson	S									
15 ägofig. 10-17. Summa		1003	70			800	--	✓ 100.000		012.389
16 <u>Samfällighet G-H.</u>										
17 <u>Uvered 16¹, 1/4 mtl.</u>										
18 Hilmer, Hildur, Olga, Edit										
19 Johansson	S									
20 ägofig. 18-27. Summa		1239	70			650	--	✓ 100.000		015.301
21 <u>Samfällighet J-K.</u>										
22 <u>Uvered 16¹, 1/4 mtl.</u>										
23 Hilmer, Hildur, Olga, Edit										
24 Johansson	S									
25 ägofig. 28 ^x) (28, 28a)		488	60	✓		480	66	✓ 76.296		
26 <u>Uvered Kroken 4¹⁴, 31/320 mtl.</u>										
27 Hilmer, Hildur, Olga, Edit										
28 Johansson	S									
29 ägofig. 29, 30 (29-30a)		151	80	✓		149	34	✓ 23.704		007.904
30 Summa		640	40			630	--	100.000		
31										
32 x) ägofig. inom parantes=fig. med bruksbåtnad.										
33										

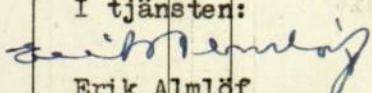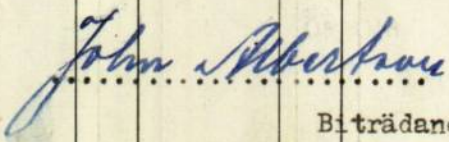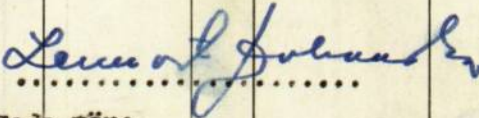Fastighet Ägare m. m.	Sök. o. likst. = S	Båtnad		Andel inom samfällighet i					
				för särskild avdelning beräknad anläggningskostnad		summa beräknad anläggningskostnad		verklig kostnad	
		kronor	öre	kronor	öre	kronor	öre	procent	
1	2	3		4		5		6	7
<u>Samfällighet M-O.</u>									
<u>Uvered Kroken 4¹⁴, 31/320 mtl.</u>									
Hilmer, Hildur, Olga, Edit Johansson	S	4403	20			309	42	79.339	
ägofig. 31-36 (33-36a)									
<u>Uvered Kroken 4⁷, 1/8 mtl.</u>									
Bertil Johansson	S	1105	--			80	58	20.661	006.273
ägofig. 73, 74									
Summa		508	20			390	--	100.000	
<u>Samfällighet M-M^{III}.</u>									
<u>Uvered Kroken 4⁷, 1/8 mtl.</u>									
Bertil Johansson	S								
avd. I ägofig. 56, 56a		163	20	72	66				
" II " 57 - 72		1204	30	1160	--	1232	66	53.594	
<u>Uvered Kroken 4¹⁴, 31/320 mtl.</u>									
<u>4¹⁷, 9/320 mtl.</u>									
Hilmer, Hildur, Olga, Edit Johansson	S								
avd. I ägofig. 37-45 (37,38,40-45)		1268	--	564	52	564	52	24.544	
<u>Uvered Kroken 4¹⁶, 1/16 mtl.</u>									
Conrad Källkvist	S								
avd. I ägofig. 46-55 (46,49,54)		1129	40	502	82	502	82	21.862	46.459
Summa		3764	90	2300	--	2300	--	100.000	
Totalsumma		8101	90			5500	--		100.000
Boda, Uvered den 29 mars 1950.									
I tjänsten:									
									
Erik Almlöf Lantbrukskonsulent.									
 									
Biträdande gode män:									

Utlåtande vid syneförrättning enligt vattenlagen för torrläggning av mark tillhörande Boda m.fl. hemman i Uvereds socken av Skaraborgs län.

Ifrågavarande företag, som avser fördjupning och igenläggning med rör av vissa öppna avlopp genom och från vattenskadade marker, belägna c:a 1 km. nordost om Uvereds kyrka inom sektion nr 1 av nederbördsområde nr 142 i och för ernående av bättre torrläggning och ökad alstringsförmåga, är enligt bestämmelserna i 7 kap. vattenlagen att anse såsom dikning.

Belägenheten framgår av omstående översiktskarta, där torrlägningsområdet utmärkts med gul färg och vattensamlingsområdets gränser med blå linjer.

Över till uppgrävning ifrågasatta avloppssträckor hava profil- och sektionsritningar upprättats utvisande förhållandena vid undersökningstillfället, varjämte de härav beroende markerna avfattats å nivåkarta. Å denna karta äro de till uppgrävning avsedda avloppssträckorna utmärkta med enkla röda linjer och de röda bokstäverna A-B, C-D, E-F, G-H, J-K, M-O, M-M^{III}, för huvudavlopp samt M^{II}-M^{IV}, M^a-M^b för sidodiken härtill. Dubbla röda linjer beteckna härvid, att avloppet skall utföras som öppet dike, och enkel röd linje, att det skall göras täckt. Avloppens blivande dimensioner hava å profil- och sektionsritningarna utmärkts med rött.

Vattensamlingsområdet för de olika avloppssträckorna har uttagits med ledning av upprättad täckd. karta å hela området. Storleken har med blått angivits å profilritningarna. Den största till avtinning kommande vattenmängden har i fråga om avlopp för flöden antagits komma att uppgå till 1,5 liter pr sekund och hektar och ifråga om avlopp för vanlig vattenföring till 0,45 liter pr sekund och hektar. Å de sträckor som räknats med vanlig vattenföring bibehålles en mindre sänka ovan rören för flöden.

På grundval av de sålunda uträknade vattenmängderna hava avloppen dimensionerats för möjliggörande av torrläggning till tillfredsställande djup av all härav beroende mark tillhörig sökandena och dem, som sig med sökandena förenat.

Den mark, för vilken dikningen medför båtnad, och som alltså skall ingå i företaget, begränsas å nivåkartan av en streckad svart linje så belägen, att all därutanför liggande mark torde kunna till fullo torrläggas utan hinder av nuvarande vattenförhållanden i till uppgrävning avsedda avloppssträckor.

För utrönande av den genom företaget uppkommande båtnaden hava synemännen efter i 7 kap. 22 § vattenlagen stadgade grunder verkställt uppskattning, vars resultat i detalj föreligger i den bilagda värderingslängden. Vid beräkning av båtnaden ha de avvägningspunkter som finnas angivna å täckdikningsplanerna tjänat som underlag vid bestämmande av de olika figurernas medelhöjd.

Den å kartan avfattade och enligt förenämnda längd förbättrade marken skall uppdelas i 7 av varandra i torrläggningshänseende oberoende samfälligheter benämnda A-B, C-D, E-F, G-H, M-M^{III}, M-O, J-K.

Av det bilagda kostnadsförslaget framgår, vilka arbeten, som skola utföras av respektive samfälligheter, och av kostnadsfördelningslängden, vilka fastigheter och ägofigurer, som hava del däri. Skäl till uppdelning av samf. A-B, C-D, E-F, G-K, M-O, J-K i olika avdelningar förefinnes ej. För utrönande om sådan uppdelning bör verkställas i fråga om samfällighet M-M^{III} har särskild utredning verkställts bil 4. Härav framgår, att samfälligheten skall uppdelas på 2 avdelningar på sätt i bilagan närmare angivits.

Kostnaderna för företags utförande skola sålunda inom varje samfällighet för sig fördelas på delägarna i mån av båtnaden för vars och ens mark med den jämkning i fråga om samfällighet M-M^{III}, som av dess uppdelning på avdelningar betingas. Den sålunda uträknade deltagningsskyldigheten finnas för varje fastighet angiven i kolumn 6 av kostnadsfördelningslängden, där den är uttryckt i procent av samfällighetens totalkostnad. I kolumn 5 är det häremot svarande beräknade kostnadsbeloppet angivet.

Kostnaderna för avloppens underhåll skola fördelas efter samma grunder, som för färdigställandet angivits.

Skador, som till äventyrs, kunna under arbetstiden av företaget orsakas skola jämväl till fulla värdet ersättas, därest någon sakägare hos arbetsstyrelsen framställer yrkande härom inom ett år efter företags färdigställande. Sådan skada skall då utan dröjsmål genom arbetsstyrelsens försorg uppskattas av sakkunnig person och därefter omedelbart ersättas. I brist på åsämjande vid val av värderingsman skall uppskattning verkställas av inom länet tjänstgörande lantbruksingenjör eller lantbrukskonsulent med behörighet att handlägga syneförrättning enligt 7 kap. vattenlagen.

Avgift, varom förmåles i 11 kap. 95 § vattenlagen, skulle understiga femton kronor och behöver förty ej erläggas.

Kostnaderna för syneförrättningen och övriga för hela företaget gemensamma kostnader, skola fördelas mellan samfälligheterna i proportion till deras respektive förbättringsvärden och sedan inom varje samfällighet efter samma grunder, som för grävningskostnaderna angivits. Förrättningskostnaderna förskjutes nu av sökandena och med dem likställda.

Jämlikt föreskrifterna i 10 kap. 62 § vattenlagen få synemännen i fråga om företaget ytterligare bestämma:

- att det skall, därest sökandena önska fullfölja detsamma, utföras i fullständig överensstämmelse med bestämmelserna i detta utlåtande med därtill hörande ritningar och handlingar;
- att till rörledningar och rörtrummor skola användas rör, som uppfylla gällande standardfordringar;
- att under arbetstiden vatten ej får uppdämmas eller påsläppas på sätt skada uppstår;
- att rörbrott, ras eller förskjutningar, som till äventyrs inträffa, omedelbart skola avhjälpas och nödiga släntförändringar eller förstärkningsåtgärder vidtagas;
- att arbetena för företagets utförande böra genom entreprenad överlåtes på härför skickad person, varvid särskild entreprenadsumma för varje samfällighet skall fastställas;
- att arbetena må begynna så snart detta utlåtande vunnit laga kraft, samt böra ^{o. a. o.} bragta till slut före utgången av år 1955;
- att företaget skall anses fullbordat, när det avsynats och godkänts av inom länet tjänstgörande lantbruksingenjör eller lantbrukskonsulent med behörighet att handlägga syneförrättning enligt 7 kap. vattenlagen samt
- att det skall benämnas "Boda dikningsföretag av år 1949"

Talan mot förrättningen och detta utlåtande må föras vid Västerbygdens vattendomstol, adress Vänersborg, till vilken besvären med iakttagande av bestämmelserna i 11 kap. 85 § vattenlagen skola vara ingivna inom sextio dagar från nedanstående datum.

Boda, Uvered den 29 mars 1950.

I tjänsten:

Erik Almlöf

Erik Almlöf
Lantbrukskonsulent.

John Alvarsson Lennart Jönsson

Biträdande gode män:

Arbetsbeskrivning.

Innan arbetet påbörjas skall renstakning, utpålning och avvägning med ledning av förslaget genom sakkunnig person verkställas.

Vid arbetets utförande iakttages:

att förekommande dikeskrökar ej få göras skarpa, utan böra i möjligaste mån uträtas eller avrundas,

att där dike går i rågång, bör grävningen så verkställas, att rågången och dikets mittlinje komma att sammanfalla,

att vägbana, bebyggd tomt eller trädgård ej utan innehavarens medgivande må användas som upplagsplats för dikesjord,

att förefintliga gränsmärken ej må genom arbetet rubbas eller döljas, såvida icke dessförinnan genom vederbörlig lantmätarens försorg nya märken blivit utsatta,

att sidostammar och övriga täckdiken, som skola anslutas till brunnarna böra kopplas samtidigt som brunnarna sättas, vilket betydligt underlättar arbetet vid den fortsatta täckdikningen. Det är därför önskvärt att täckdikningsplan finnes upprättad,


att alla in- och utgående ledningar anslutas till brunnarna genom betongrör,

att räkenskaperna måste föras mycket noggrant med varje samfällighet för sig, så att vid slutavsyning fördelning av kostnaderna blir möjlig,

att rörledning ej får täckas innan läggningen blivit genom hushållningssällskapets dikningsavdelning kontrollerad, såvida densamma utföres av annan än hushållningssällskapets täckdikningsförman, vilken ej är entreprenör,

att huvudfixpunkt för höjdbestämmningen är: F.p + 12.68 utmärkt med kors i sockel till lada vid Uvered 16¹.

Översiktskarta.

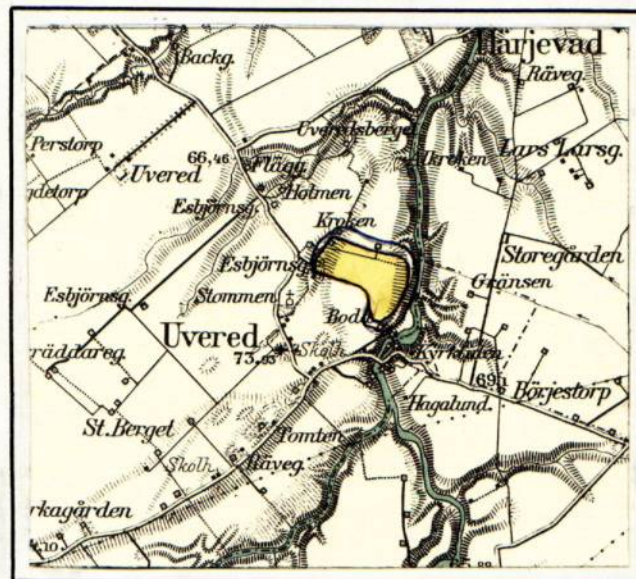

Skala 1:50.000

ARVODESRÄKNING.

för syneförrättning enligt vattenlagen angående Boda dikningsföretag av år 1949 i Uvered socken av Skaraborgs län.

Lantbruksnämndens ersättning enligt gällande taxa:

Ersättning för planläggning av

företagets torrläggning	1 ha	15:--	
15.25 ha. å	9 kr pr ha däröver	137:25	
Tillägg 2,4 % av kostnaden	5.500	132:--	284:25

Övriga förrättningskostnader

Kostnader för hantlangning, materialier o. dyl. 75:--

Ersättning till gode män:

John Albertsson 1 traktamente å 12:-- kr.	12:--		
8 km. å 20 öre	1:60	13:60	
Lennart Johansson 1 traktamente å 12:--kr.	12:--		
12 km. å 20 öre	2:40	14:40	103:--
Summa kronor			387:25

Skara den 29/3 1950.


Erik Almlöf
Erik Almlöf
Förrättningsman.

TÄCKDIKESBRUNNAR.

typ A.


Ytvattenbrunn.

Sidorna beklä-
das med gran-
ris el. dyl. om
jorden utgöres
av finsand.

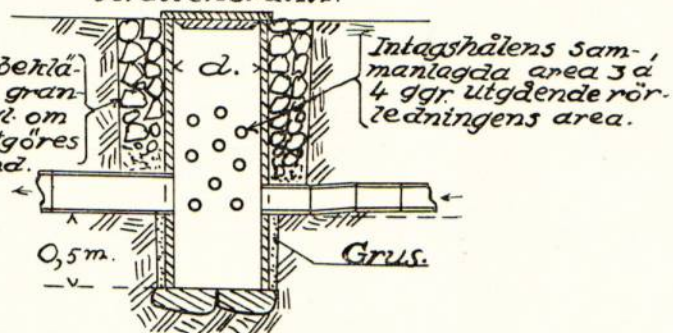


typ B.

Större ytvattenbrunn.

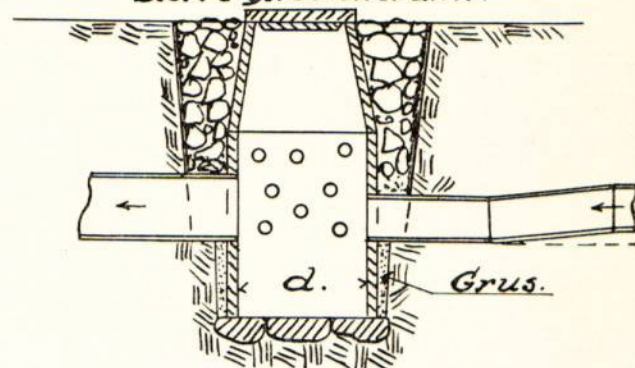


typ C.

Kopplingsbrunn.

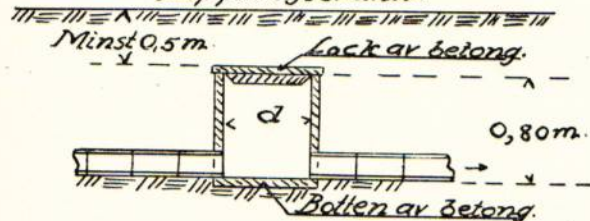


typ D.

Kopplingsbrunn i avloppsdike.

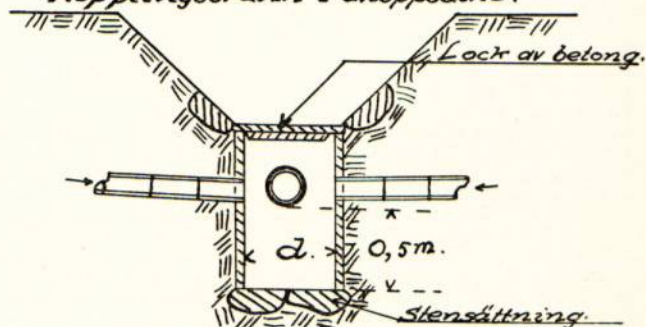

typ E.

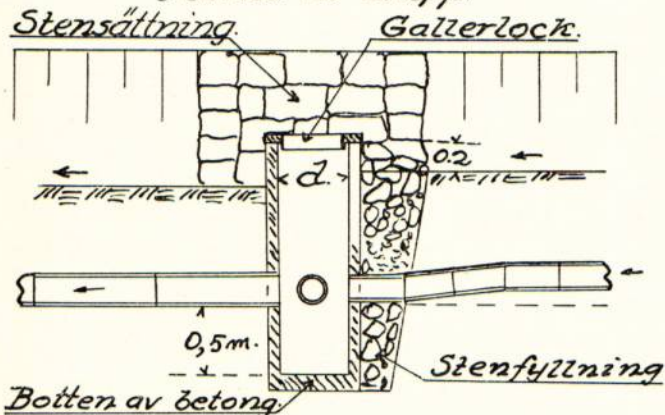
Bräddavloppsbrunn
i botten av avlopp.

typ F.


Bräddavloppsbrunn.



Detalj i plan.

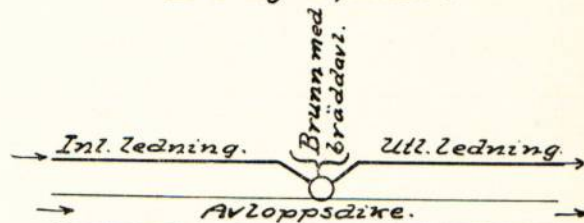


Detaljritning av lock med hål.

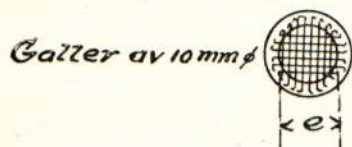

typ G.

Kontrollbrunn.

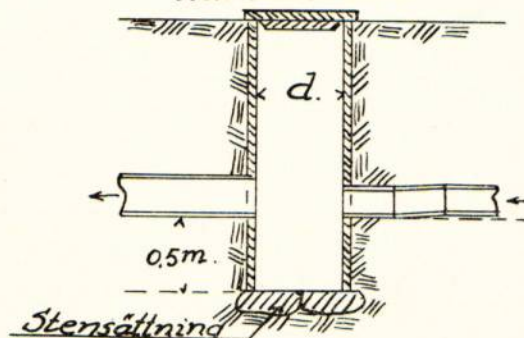


Skaraborgs Läns Hushållningssällskap.

Täckdikningsavdelningen.


Skara.

STENSILAR och GRUSFILTER.

Stensilar.

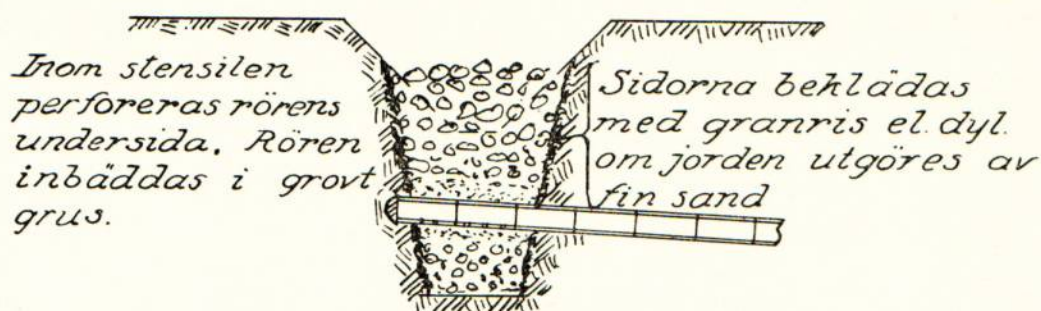

Grusfilter.

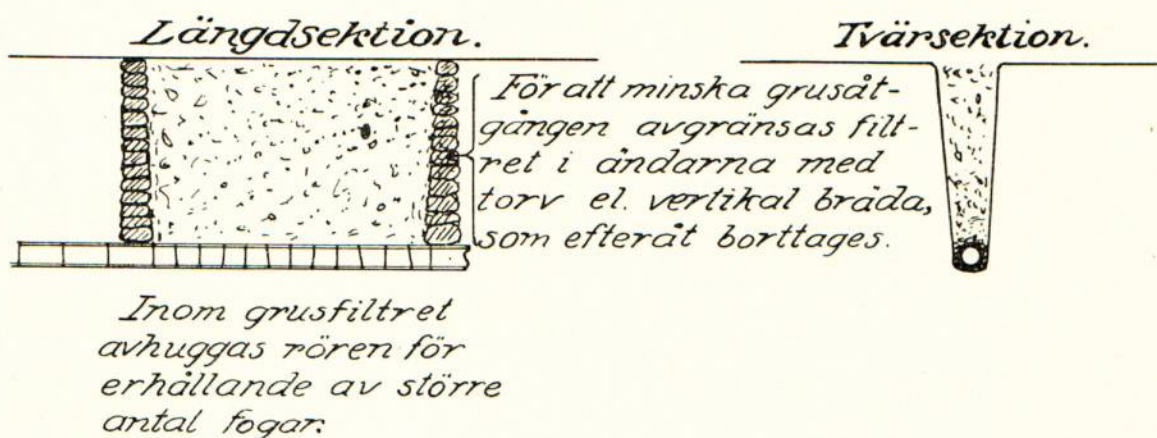



Tänk på ytvattenavrinningen vid snösmältning och tjällossning!
Spetta hål i grusfiltren så att vattnet kan tränga ned.

Av betydelse för vattnets nedträngande till rörsträngarna, särskilt å svärgenomsläppliga jordar, är, att stor uppmärksamhet ägnas täckdikenas återfyllning.

- 1) Under dikningens utförande tillser täckdikningsförmannen, att grusfilter läggas i alla tydligt markerade sänkor.
- 2) Lagg grus över rörfogarna.
- 3) Stick ner rikligt med matjord.
- 4) Återfyllningen i övrigt bör ske medelst plöjning, varvid i så stor utsträckning som möjligt matjord bör komma i fråga.

Återfyll aldrig diken med sur, genomlädd lera.


TÄCKDIKESÖGON

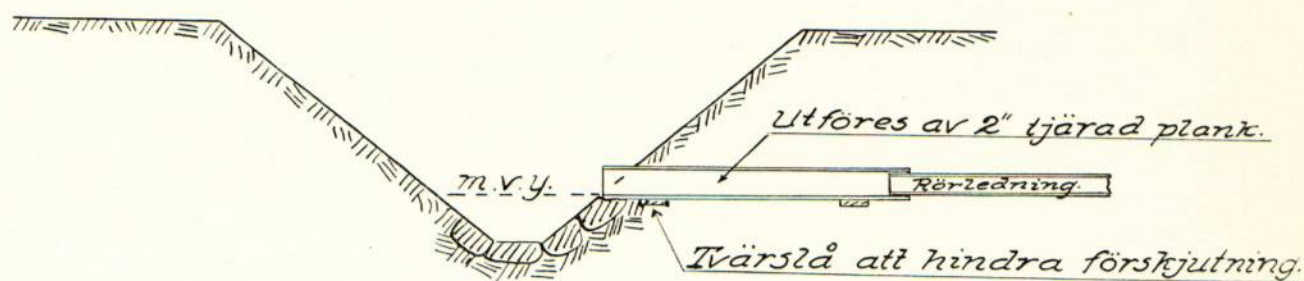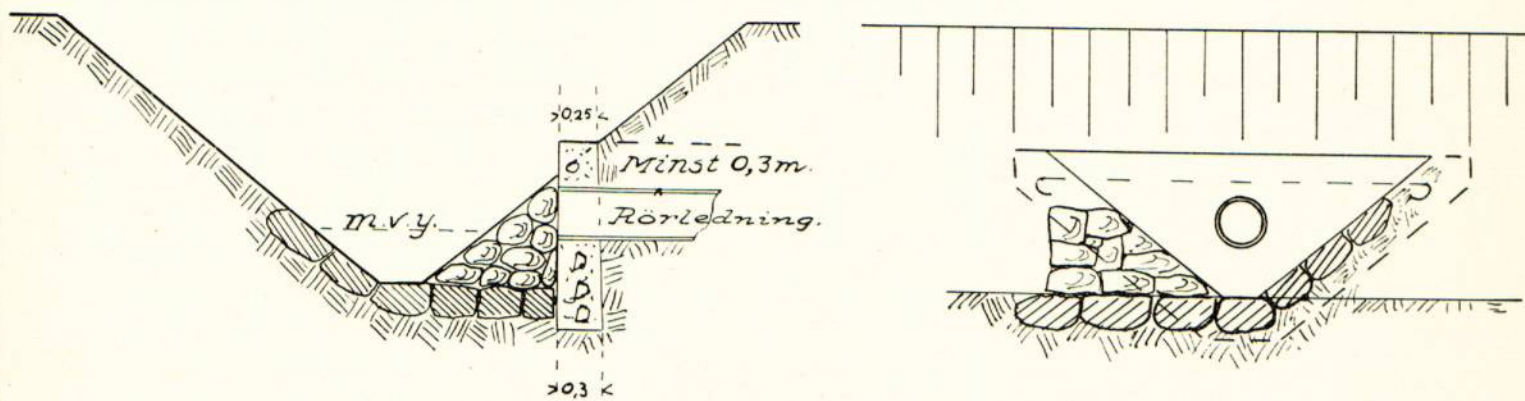Täckdikeshöga.
typ A.Rörlutlopp.
typ B.

typ C.



typ D.

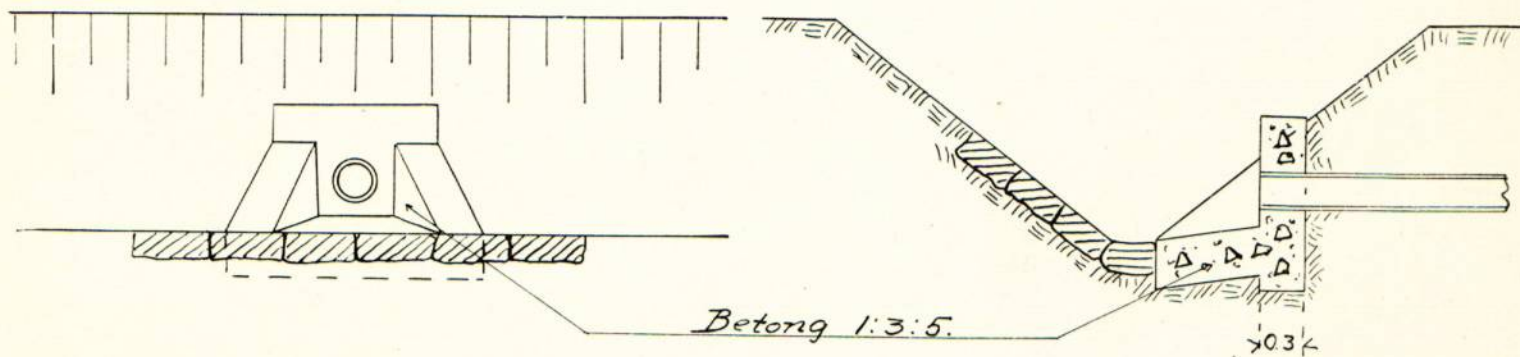

Skaraborgs Läns Hushållningssällskap.

Täckdikningsavdelningen.

Skara.