



Akt nr:

R-E1a-1421

AU\$R-E1a-1421

3508-2

R 2*1421

LANTBRUKSSTYRELSEN
1 SEP. 1952
DIARIE Nr
SAK Nr

LANTBRUKSSTYRELSEN
24 MAJ 1951
DIARIE Nr
SAK Nr

Kungl. Lantbruksstyrelsens
arkiv

Handlingar angående
Kanaltörpets dikningsföretag av år 1950
i Öttum socken av Skaraborgs län upp-
rättade vid syneförrättning enligt vatten-
lagen åren 1947 - 1950 av
Erik Almlöf
Erik Almlöf
Lantbrukskonsulent.

BESLUT
27
LANTBRUKSNÄMNDEN
S. Ekström
28/3 1952

RAPPORT över verkställd ~~besiktning~~ avsyning		LANTBRUKSSTYRELSEN 13 OKT. 1955 DIARIE Nr SAK Nr	
Företagets namn			
<u>"Kanaltorpets dikningsföretag av år 1950"</u>			
Socken	Län		
<u>Öttum</u>	<u>Skaraborgs</u>		
Ordf. i styrelsen — ~~XXXXXXXXXXXX~~			
Nils Nilsson, Kanaltorpet, Kålltorp.			
Statligt stöd bev. av lbrstn den	Bidrag till utförandet, kr	Bidrag till rensning, kr	Lån, kr
Statligt stöd bev. av lbrnämnden den	Bidrag till utförandet, kr		
28/3-52	1.620:-		
Nu tillstyrkes till utbetalning	av bidrag till utförandet, kr	av bidrag till rensning, kr	av lån, kr
	1.275:-		
Arbets tid jml. V. L. 10:62	Förlängning jml. V. L. 7:58	Kontrakterad arbetstid	Kontrakterad arbetstid förlängd till


Vid besiktningen, som verkställdes av tekniker Lennart Olsson

den 29 juli 1955, har befunnits att företaget utförts enligt förslaget med undantag för samf. A-E, där dikessträckorna B-B^I, D-D^I och C-C^I och brunnarna vid 0 + 72 och 1 + 48 ej utförts.


Kostnaderna för de utförda dikessträckorna ha uppgått till de beräknade.

För dikessträckorna B-B^I, D-D^I och C-C^I ha kostnaderna beräknats till 965:- kronor, varför det beviljade bidraget för samf. A-E bör minskas med 345:- kronor till 1.120:- kr.

Skara den 23/8 1955.

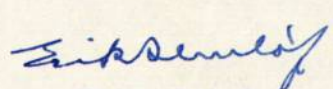
Erik Almlöf
Lantbrukskonsulent.

Ändring i arbetsplanen samt reducering av bidraget godkänt av Inre delegationen vid sammanträde den 6 september 1955. Skara den 6 september 1955.

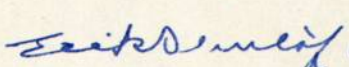
Erik Almlöf
Lantbrukskonsulent.

15.
Protokoll fört vid synföreläggning enligt vattenlagen för tilläggning av mark tillhörande Kanaltorpst och Jöbrunnstorpst i Åttums socken av Skaraborgs län.

Den 4 sept 1947 i Kanaltorpst hos O. H. Nilsson.

Närvarande: Uudertesterknad, jordbrukskonsulent Erik Skerfving, förtämningsman samt skiftesgodsmännen Johan Ellberg, Lassegårdens och Wener Nilsson St:a Jonstorp, Åttum församling följande sakägare:

Sökanden:

973 - 9.61 Otto Nilsson äg. Jonstorp Lilla 1³ benämnd Kanaltorpst.
983 - 9.00 Johan Wästugren äg. Jonstorp Lilla 1⁴ - 1⁵ Jöbrunnstorpst.

§ 1.

Upplästes det för förtämningsmannen utfärdade förordnandet, som hade lydelse enligt bil. 1.

§ 2.

Något för mot förtämningsmannen och skiftesgodsmännen anmälades ej.

§ 3

Förklarades den vid förundersökningen upprättade nivåbestämningen över det vattenbörjande området samt profiler över avloppens källfjär. Rättsförelägganden undersöktes och fastighetsbeskrivningarna kontrollerades.

§ 4.

Sökanden yrkade på ifrågasättande av avlopps

fördjupning och iaktläggning med rör, så att
 deras såväl beordrade marker må kunna tilläggas
 enligt upprättat täckningsplan och på andra-
 målsanligaste sätt beräknas.

25.

Som intet vidare finns att till protokollet an-
 teckna, förklarades sammankommet upplöst med
 tillhållningarna att nytt sammankommande kom-
 mer att hållas sedan nyfärdiga kyrkans
 färdigställt.

Och och tid som ovan
 i tjänsten
 i kyrkans

biträdande gode män.

Venera Herrarna Johan Ljungberg

Den 21 december 1900 hos Nils Nilsson Kval-
torpet, Öttern.

Närvarande: Udestecknad kyrkans
 sekreterare i kyrkans, församlingens
 samt skiftesgodsmännen Johan Ljungberg
 Långgårdens och Kärnen Lönner St. 2 förs-
 torp, Öttern ärovar som följande skädes:

Sedan föregående sammankommande hade
 ägnat till Kvaltorpet, Otto Nilsson soli-
 cit och inställde sig nu för Otto Nilsson
 Skarhns Nils Nilsson, vilken enligt full-
 makt representerade Skarhns. Bil. 2.

Den andre skädes i församlet
 Johan Wästberg inställde sig personligen.

§ 6.

Förklaras och medan föregående sammantida upprättade försäkrings- och försäkringsmedel tillhörande handlingar. Försäkrings- och försäkringsmedel för det upprättade försäkrings- och försäkringsmedel och försäkrings- och försäkringsmedel samt försäkrings- och försäkringsmedel.

§ 7.

Upplästes synemännens utlåtande, som hade lydelse sub. bil. 3.

§ 8.

Att mottaga och förse till försäkrings- och försäkringsmedel och handlingar och att sammanställa delägarna för och styrelsen och styrelsen synemännens kontor. Nils Nilsson Rönneby, Åtmane.

§ 9

Som intet vidare fanns att till protokollet antas kan förklarades försäkrings- och försäkringsmedel och sammantaget upplöst.

Ort och tid som ovan

I tjänsten

Erik Varnö

Biträdande skiftesordförande:

Wernst. Wernst

Johan Ueber

17 januari 1947

4.
E D. 12-49
1947

Böf. 1.
TORRLÄGGNINGSNÄMNDEN
I SKARABORGS LÄN
Ink. den 28/2 1946 Dnr. 53
Exp. den 31/1 1947 Nr. 3

Till

Kungl. Maj:ts Befallningshavande i Skaraborgs län.

Undertecknad får härmed vördsamt anhålla om förordnande för inom länet tjänstgörande lantbruksingenjör att jämlikt bestämmelserna i gällande vattenlag handlägga syneförrättning för torrläggning av vattenskadade marker tillhörande Kalltorps Ad i Öttens socken av Skaraborgs län.

Förteckning över de fastigheter, som ytterligare kunna förväntas bli av företaget berörda återfinnas å omstående sida.

Närmaste järnvägsstation till förrättningsstället är:

Åtsum 5 km

Meddelanden angående förrättningen torde ställas till:

O. A. Nilsson

adress Villaberg

pr Kalltorp

Telefon: Villaberg 34

Kalltorp den 19/2 1946.

Otto Nilsson

Johan Westergren

Förord. planen finnes önska all bäst work.

Erik Brandel

FÖRORDNANDE

~~XXXXXXXXXX~~ Jordbrukskonsu-
~~XXXXXXXXXX~~

lenten Erik Almlöf, Skara,
förordnas härmed att i laga ordning verkställa
ifrågavarande förrättning; och införsätas bevis
om förordnandets emottagande.

Mariestad & landskansliet den 13/1 1947

På länstyrelsens vägnar

Leo Wohlstein.

Elias Brandel.

FÖRTECKNING

över fastigheter, som väntas bliva av företaget berörda.

Fastighetens namn:

Ljörumsforspet

Ägarens namn:

Johan Hestbergren


F ö r t e c k n i n g

över underrättelser angående sammanträde hos Nils Nilsson, Kanaltorpet, Öttum
den 21 dec. 1950 kl. 10 fm.

Otto Nilssons sterbhus	Kanaltorpet	Öttum
Johan Wästergren	Sjöbrunnstorpet	Öttum
Skiftesgodemannen Werner Svensson	St. Jonstorp	Källtorp
-"- Johan Ullberg	Lassegården	Öttum

Skara den 13 december 1950.

I tjänsten:

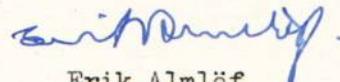

Erik Almlöf
Lantbrukskonsulent.

Till

Skiftesgodemannen Herr Werner Svensson,

St. Jonstorp,

K å l l t o r p.

Jag får härmed anhålla om Edert biträde vid syneförrättningen hos Nils Nilsson, Kanaltorpet, Öttum, onsdagen den 20 december 1950 klockan 10.00.

Skulle Ni av jävförhållanden eller annan anledning vara förhindrad, bedes Ni ofördröjligen underrätta härom.

Skara den 4 december 1950.

I tjänsten:

Erik Almlöf
Lantbrukskonsulent.

Rätt avskrivet intyga:

Erik Almlöf , Kärta Ellnäs

Till

Skiftesgodemannen Herr Johan Ullberg,

Lassegården,

Ö t t u m.

Jag får härmed anhålla om Edert biträde vid syneförrättningen hos Nils Nilsson, Kanaltorpet, Öttum, onsdagen den 20 december 1950 klockan 10.00.

Skulle Ni av jävförhållanden eller annan anledning vara förhindrad, bedes Ni ofördröjligen underrätta härom.

Skara den 4 december 1950.

I tjänsten:

Erik Almlöf
Lantbrukskonsulent.

Rätt avskrivet intyga:

Erik Almlöf Marta Ellnäs

Denna skrivelse sänd till:
Skiftesgodemännen:
Werner Svensson, St.Jonstorp,
Kålltorp, Johan Ullberg, Lassegår-
den Öttum samt Herr Johan Wäster-
gren och Nils Nilsson.

På grund av förhinder för skiftesgodemannen Verner Svensson, St.Jonstorp, att närvara vid sammanträdet för laga syneförrättning vid Kanaltorpet onsdagen den 20/12-50, har sammanträdet ändrats att hållas påföljande dag torsdagen den 21/12-50 klockan 10.00 hos Nils Nilsson, Kanaltorpet, Öttum.

Skara den 13 december 1950.

I tjänsten:

Erik Almlöf

Rätt avskrivet intyga:

Erik Almlöf Karta Ellnäs

FULLMAKT

för Nils Nilsson eller den, han i sitt ställe sätter
 att vid syneförrättning enligt vattenlagen för torrläggning av mark till-
 hörande Kavalletorpst och Fikrumstorpst
 i Ötterns socken av Skaraborgs län
 å våra vägnar föra talan samt ingå förening och göra yrkande, som i 10 kap.
 58 § vattenlagen omförmäles, ävensom att träffa överenskommelse om bl.a.
 fördelning av kostnaderna för företaget. Ombudets laga åtgärder godkännas.

Ötterns den 6/1 1948

Anna Johansson
Edit Nilsson

Ryno Nilsson

Bevittnas:

Hanna Jansson

Alice Svensson

VÄRDERINGSLÄNGD

Fastighet och ägare		Ägo- figur- nummer	Förbättrad mark				Markvärde per hektar		B å t n a d		
Ägobeskrivning			åker, tomt		annan mark		nu- varande	bli- vande	per hektar	per ägofigur	
			har	ar	har	ar	kronor	kronor	kronor	kronor	öre
1		2	3		4		5	6	7	8	
1	<u>Samfällighet A-E.</u>										
2	Öttums socken										
3	<u>Jonstorp Lilla 1⁴ (Sjöbrunnstorpet)</u>										
4	Johan Wästergren										
5	<u>1. Alstringsbåtnad.</u>										
6	åker, sandbl. lera på lera	1	0	74			1440	1800	360	266	40
7	" " " " "	2	0	08			1350	1800	450	36	--
8	" " " " "	3	0	23			1350	1800	450	103	50
9	" " " " "	4	0	24			1440	1800	360	86	40
10	" " " " "	5	0	80			720	1800	1080	864	--
11	" " " " "	6	0	62			810	1800	990	613	80
12	" " " " "	7	0	40			900	1800	900	360	--
13	" " " " "	8	1	00			1080	1800	720	720	--
14	" " " " "	9	0	62			810	1800	990	613	80
15	" " " " "	10	0	44			810	1800	990	435	60
16	" " " " "	11	0	72			1080	1800	720	518	40
17	" " " " "	12	0	84			1260	1800	540	453	60
18	" mullrik sand på sand	13	0	80			900	1500	600	480	--
19	tomt " " " "	14	0	30			1480	1500	20	6	--
20		A-summa	7	83						5557	50
21	<u>2. Brukningsbåtnad.</u>										
22	ägofig. 1-4, 6, 7, 11-13.		4	67					50	233	50
23	endast brukn.båtnad ägofig. 15		0	32			1750	1800	50	16	--
24		B-summa	4	99						249	50
25	<u>Totalsumma</u>									5807	--
26	<u>Jonstorp Lilla 1³.(Kanaltorpet)</u>										
27	Otto Nilsson										
28	<u>1. Alstringsbåtnad.</u>										
29	åker, mullrik sand på sand	16	0	40			1120	1500	380	152	--
30	" " " " "	17	1	40			1350	1800	450	630	--
31	" " " " "	18	0	20			1350	1800	450	90	--
32		A-summa	2	00						872	--
33											

Fastighet och ägare Ägobeskrivning	Ägo- figur- nummer	Förbättrad mark				Markvärde per hektar		B å t n a d		
		åker, tomt		annan mark		nu- varande	bli- vande	per hektar	per ägofigur	
		har	ar	har	ar	kronor	kronor	kronor	kronor	öre
1	2	3		4		5	6	7	8	
2. Brukningsbåtnad. ägofig. 17		1	40					50	70	--
Totalsumma	B-summa	1	40					50	70	--
Samfällighet A-E. Totalsumma		9	83						942	--
									6749	--
Samfällighet F-G. Öttums socken Jonstorp Lilla 1 ⁴ (Sjöbrunnstorpet) Johan Wästergren 1. Alstringsbåtnad. åker, medelstyv lera på lera	19	1	16			990	1800	810	939	60
	A-summa	1	16						939	60
2. Brukningsbåtnad. ägofig. 19		1	16					50	58	--
	B-summa	1	16						58	--
Totalsumma									997	60
Jonstorp Lilla 1 ³ .(Kanaltorpet) Otto Nilsson 1. Alstringsbåtnad. åker, medelstyv lera på lera	20	0	32			1170	1800	630	201	60
	A-summa	0	32						201	60
Samfällighet F-G. Totalsumma		1	48						1199	20
Sammandrag: Samfällighet A-E. Samfällighet F-G. Summa		9	83			11071:-	17820:-		6749	--
		1	48			1464:80	2664:-		1199	20
		11	31			12535:80	20484:-		7948	20
						Summa alstringsbåtnad			7570	70
						Summa brukningsbåtnad			377	50
Kanaltorpet, Öttum den 21/12 1950 I tjänsten: <i>Erik Almlöf</i> Erik Almlöf Lantbrukskonsulent. Biträdande gode män:										


KOSTNADSFÖRSLAG

	Läge	Längd m.	Arbete, jordart m. m.	Antal	å-pris	Kostnad		Kostnad		Summa	
						kronor	öre	kronor	öre	kronor	öre
1			Samfällighet A-E.								
2	ü	453	Diket A-B-C-D-E.								
3	0-1+48		200 mm. rör med frakt	m.	148	1:80	266	40	✓		
4	1+48-2+85		150 " " " "	"	137	1:40	191	80	✓		
5	2+85-3+55		125 " " " "	"	70	1:18	82	60			
6	3+55-4+53		75 " " " "	"	98	0:58	56	84			
7	0-0+17		Grävn. lägg. o. återf.	"	17	2:30	39	10			
8	0+17-1+48		" " " "	"	131	1:65	216	15	✓		
9	1+48-1+80		" " " "	"	32	2:10	67	20	✓		
10	1+80-2+85		" " " "	"	105	1:35	141	75	✓		
11	2+85-3+55		" " " "	"	70	1:25	87	50			
12	3+55-4+53		" " " "	"	98	1:20	117	60			
13	0		Rörledningsöga A.	st.	1	15:--	15	--	✓		
14	0+72,1+48, 3+55		Brunnar Ad=450	"	4	45:--	180	--	✓		
15	4+53,2+85		" Cd=450	"	1	45:--	45	--		1.506	94
16			Arbetsledn. o. oförutsett							163	06
17		43	Diket B-B ^I .								1.670
18	10-10+43		125 mm. rör med frakt	m.	43	1:18	50	74			
19	10-10+43		Grävn. lägg. o. återf.	"	43	1:15	49	45			
20	10+43		Brunn Ad=450	st.	1	45:--	45	--		145	19
21			Arbetsledn. o. oförutsett							14	81
22		140	Diket C-C ^I .								
23	20-21+40		100 mm. rör med frakt	m.	140	0:90	126	--			
24	20-21+40		Grävn. lägg. o. återf.	"	140	1:30	182	--			
25	21+40		Brunn Ad=450	st.	1	45:--	45	--		353	--
26			Arbetsledn. o. oförutsett							37	--
27		59	Diket D-D ^I .								
28	30-30+59		100 mm. rör med frakt	m.	59	0:90	53	10			
29	"		Grävn. lägg. o. återf.	"	59	0:90	53	10			
30	30+59		Brunn Ad=450	st.	1	45:--	45	--		151	20
31			Arbetsledn. o. oförutsett							18	80
32			Överföres								2.390
33											2880
34											
35											

Läge	Längd m.	Arbete, jordart m. m.	Antal	Å-pris	Kostnad		Kostnad		Summa		
					kronor	öre	kronor	öre	kronor	öre	
		Överföres							2.390	--	1
	125	Diket D-D ^{II} .									2
40-40+25		125 mm. rör med frakt	m.	25	1:18	29 50.					3
40+25-41+25		100 " " " "	"	100	0:90	90 --					4
40-40+25		Grävn. lägg. o. återf.	"	25	1:15	28 75					5
40+25-40+70		" " " "	"	45	1:30	58 50					6
40+70-41+25		" " " "	"	55	1:--	55 --					7
40+25, 41+25		Brunnar Ad=450	st.	2	45:--	90 --	351	75			8
		Arbetsledn. o. oförutsett					48	25	400	--	9
	820	Samf. A-E summa kronor.							2.790	--	10
		Samfällighet F-G.							3410		11
	158	Diket F-G.									12
50-51+58		75 mm. rör med frakt	m.	158	0:58	91 64					13
50-50+33		Grävn. lägg. o. återf.	"	33	1:20	39 60					14
50+33-51+58		" " " "	"	125	0:75	93 75					15
50		Rörledningsöga A.	st.	1	10:--	10 --					16
51+58		Brunn Ad=450	"	1	45:--	45 --	279	99	360	--	17
		Arbetsledn. o. oförutsett					30	01	310	--	18
		Samf. F-G. summa kronor							310	--	19
		Sammandrag:									20
	820	Samfällighet A-E							3410		21
	158	"- F-G							2.790	--	22
									360		23
Summa	978								3.100	--	24
									3770		25
											26
											27
Skara den 21/12 1950

I tjänsten:

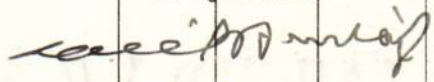
Erik Almlöf
Lantbrukskonsulent.

Arbetsbeskrivning.


Innan arbetet påbörjas skall renstakning, utpålning och avvägning med ledning av förslaget genom sakkunnig person verkställas.

Vid arbetets utförande iakttages:

- att förekommande dikeskrökar ej få göras skarpa, utan böra i möjligaste mån uträtas eller avrundas,
- att där dike går i rågång, bör grävningen så verkställas, att rågången och dikets mittlinje komma att sammanfalla,
- att vägbana, bebyggd tomt eller trädgård ej utan innehavarens medgivande må användas som upplagsplats för dikesjord,
- att förefintliga gränsmärken ej må genom arbetet rubbas eller döljas, såvida icke dessförinnan genom vederbörlig lantmätarens försorg nya märken blivit utsatta,
- att sidostammar och övriga täckdiken, som skola anslutas till brunnarna böra kopplas samtidigt som brunnarna sätts, vilket betydligt underlättas arbetet vid den fortsatta täckdikningen. Det är därför önskvärt att täckdikningsplan finnes upprättad
- att alla in- och utgående ledningar anslutas till brunnarna genom betongrör,
- att räkenskaperna måste föras mycket noggrant med varje samfällighet för sig, så att vid slutavsyning fördelning av kostnaderna blir möjlig,
- att rörledning ej får täckas innan läggningen blivit genom lantbruksnämndens dikningsavdelning kontrollerad, såvida densamma utföres av annan än lantbruksnämndens täckdikningsförförman, vilken ej är entreprenör,
- att huvudfixpunkt för höjdbestämmningen är: Fp. + 10.26 utmärkt med kors i sten inom fig. 10 å Jonstorp Lilla 1⁴.


Skara den 2¹/₂ 1950.

I tjänsten:

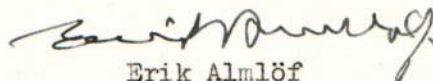
Erik Almlöf
Lantbrukskonsulent.

TUMBA 19

Översiktskarta.

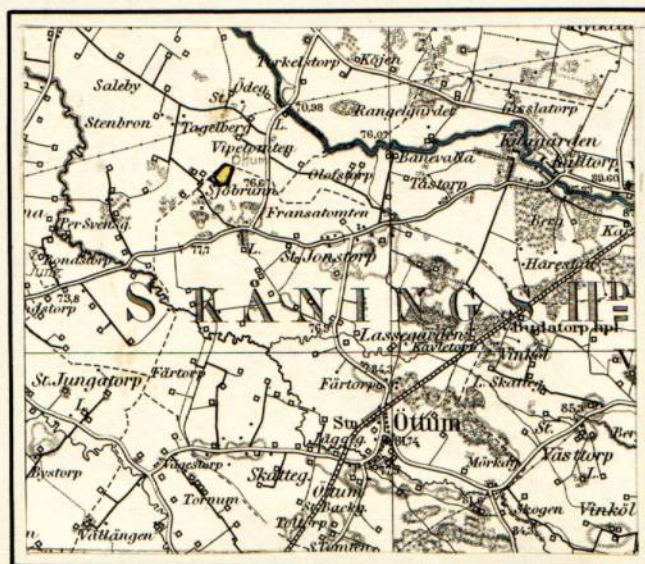

Skala 1:100.000

Utlåtande vid syneförrättning enligt vattenlagen för torrläggning av mark tillhörande Kanaltorpet m.fl. hemman i Öttums socken av Skaraborgs län.

Ifrågavarande företag, som avser fördjupning och igenläggning med rör av vissa öppna avlopp genom och från vattenskadade marker, belägna c:a 4,0 km. nordväst om Öttums kyrka inom sektion nr 2 av nederbördsområde nr 142, i och för ernående av bättre torrläggning och ökad alstringsförmåga, är enligt bestämmelserna i 7 kap. vattenlagen att anse såsom dikning.

Belägenheten framgår av omstående översiktskarta, där torrlägningsområdet utmärkts med gul färg och vattensamlingsområdets gränser med blå linjer.

Över till uppgrävning ifrågasatta avloppssträckor hava profil- och sektionsritningar upprättats utvisande förhållandena vid undersökningstillfället, varjämte de härav beroende markerna avfattats å nivåkarta. Å denna karta äro de till uppgrävning avsedda avloppssträckorna utmärkta med enkla röda linjer och de röda bokstäverna A-B-C-D-E och F-G, för huvudavlopp samt B-B¹, C-C¹, D-D¹ och D-D¹¹ för sidodiken här till. Enkel röd linje, anger att avloppen skola göras täckta. Avloppens blivande dimensioner hava å profil- och sektionsritningarna utmärkts med rött,

Vattensamlingsområdet för de olika avloppssträckorna har uttagits med ledn. av upprättad täckd.karta. Storleken har med blått angivits å profilritningarna. Den största till avrinning kommande vattenmängden har i fråga om avlopp för flöden antagits komma att uppgå till 1,5 liter pr sekund och hektar. Huvudavloppet som tidigare reglerats i samband med laga syneförrättning, Saleby Öttums dikningsföretag av 1945, är tillfredsställande som huvudavlopp.

På grund av de sålunda uträknade vattenmängderna hava avloppen dimensionerats för möjliggörande av torrläggning till tillfredsställande djup av all härav beroende mark tillhörig sökandena.

Den mark, för vilken dikningen medför båtnad, och som alltså skall ingå i företaget, begränsas å nivåkartan av en streckad svart linje så belägen, att all därutanför liggande mark torde kunna till fullo torrläggas utan hin-

der av nuvarande vattenförhållanden i till uppgrävning avsedda avloppssträckor.

För utrönande av den genom företaget uppkommande båtnaden hava syne-
männen efter i 7 kap. 22 § vattenlagen stadgade grunder verkställt uppskattning, vars resultat i detalj föreligger i den bilagda värderingslängden.

Vid beräkn. av båtnaden ha de avvägn.punkter som finnas angivna å täckd.planerna tjänat som underlag vid bestämmande av de olika figurernas medelhöjd.

Den å kartan avfattade och enligt förenämnda längd förbättrade marken skall uppdelas i 2 av varandra i torrlägningshänseende oberoende samfälligheter benämnda A-E och F-G.

Av det bilagda kostnadsförslaget framgår, vilka arbeten, som skola utföras av respektive samfälligheter, och av kostnadsfördelningslängden, vilka fastigheter och ägofigurer, som hava del däri. Skäl till uppdelning av någon av samfälligheterna i olika avdelningar förefinnes ej.

Kostnaderna för företagets utförande skola sålunda inom varje samfällighet för sig fördelas på delägarna i mån av båtnaden för vars och ens mark. Den sålunda uträknade deltagningsskyldigheten finnas för varje fastighet angiven i kolumn 6 av kostnadsfördelningslängden, där den är uttryckt i procent av samfällighetens totalkostnad. I kolumn 5 är det här emot svarande beräknade kostnadsbeloppet angivet.

Kostnaderna för avloppens underhåll skola fördelas efter samma grunder, som för färdigställandet angivits.

Skador, som till äventyrs, kunna under arbetstiden av företaget orsakas skola jämväl till fulla värdet ersättas, därest någon sakägare hos arbetsstyrelsen framställer yrkande härom inom ett år efter företagets färdigställande. Sådan skada skall då utan dröjsmål genom arbetsstyrelsens försorg uppskattas av sakkunnig person och därefter omedelbart ersättas. I brist på åsämjande vid val av värderingsman skall uppskattning verkställas av inom länet tjänstgörande lantbruksingenjör eller lantbrukskonsulent med behörighet att handlägga syneförrättning enligt 7 kap. vattenlagen.

Avgift, varom förmäles i 11 kap. 95 § vattenlagen, skulle understiga femton kronor och behöver förty ej erläggas.

Kostnaderna för syneförrättningen och övriga för hela företaget gemensamma kostnader, skola fördelas mellan samfälligheterna i proportion till deras respektive förbättringsvärden och sedan inom varje samfällighet efter samma grunder, som för anläggningskostnaderna angivits. Förrättningskostnaderna förskjutas nu av sökandena och med dem likställda.

Jämlikt föreskrifterna i 10 kap. 62 § vattenlagen få synemännen i fråga om företaget ytterligare bestämma:

att det skall, därest sökandena önska fullfölja detsamma, utföras i fullständig överensstämmelse med bestämmelserna i detta utlåtande med därtill hörande ritningar och handlingar;

att till rörledningar och rörtrummor skola användas rör, som uppfylla gällande standardfordringar;

att under arbetstiden vatten ej får uppdämmas eller påsläppas på sätt skada uppstår;

att rörbrott, ras eller förskjutningar, som till äventyrs inträffa, omedelbart skola avhjälpas och nödiga släntförändringar eller förstärkningsåtgärder vidtagas;

att arbetena för företags utförande bära genom entreprenad överlåtas på härför skickad person, varvid särskild entreprenadsumma för varje samfällighet skall fastställas;

att arbetena må begynna så snart detta utlåtande vunnit laga kraft, samt bära vara bragta till slut före utgången av år 1955.

att företaget skall anses fullbordat, när det avsynafs och godkänts av inom länet tjänstgörande lantbruksingenjör eller lantbrukskonsulent med behörighet att handlägga syneförrättningen enligt 7 kap. vattenlagen samt

att det skall benämnas "Kanalторpets dikningsföretag av år 1950".

Talan mot förrättningen och detta utlåtande må föras vid Västerbyg-
dens vattendomstol, adress Vänersborg, till vilken besvären med iaktta-
gande av bestämmelserna i 11 kap. 85 § vattenlagen skola vara ingivna inom
sextio dagar från nedanstående datum.

Kanaltorpet, Öttum den 21/12 1950.

I tjänsten:

Erik Almlöf

Erik Almlöf.
Lantbrukskonsulent.

Yours. J. J. J. J.

Jonas J. J. J.


Biträdande gode män.

TÄCKDIKESBRUNNAR.

typ A.


Ytvattenbrunn.

Sidorna bekä-
das med gran-
ris el. dyl. om
jorden utgöres
av finsand.

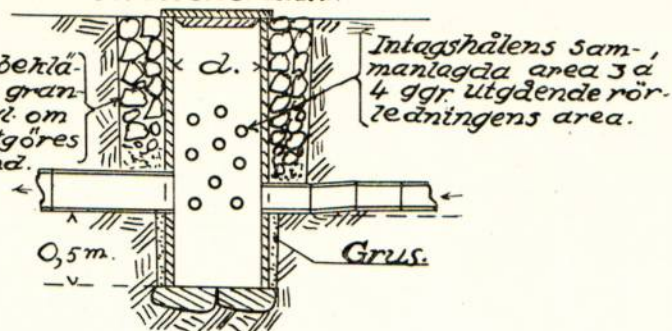


typ B.

Större ytvattenbrunn.

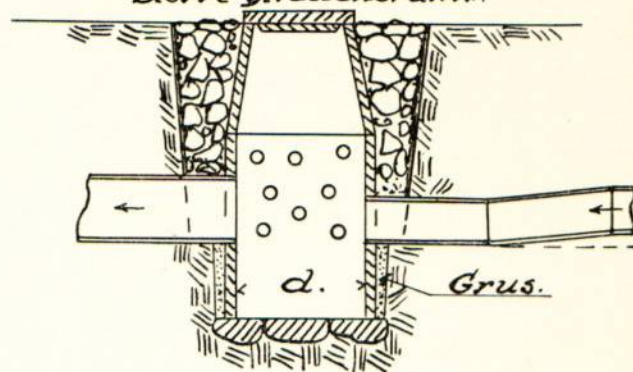


typ C.

Kopplingsbrunn.

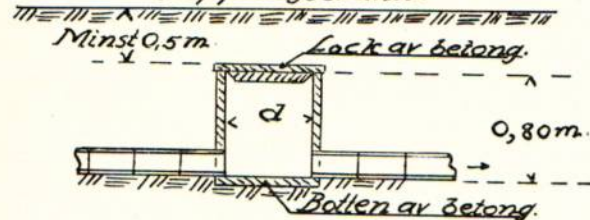


typ D.

Kopplingsbrunn i avloppsdike.

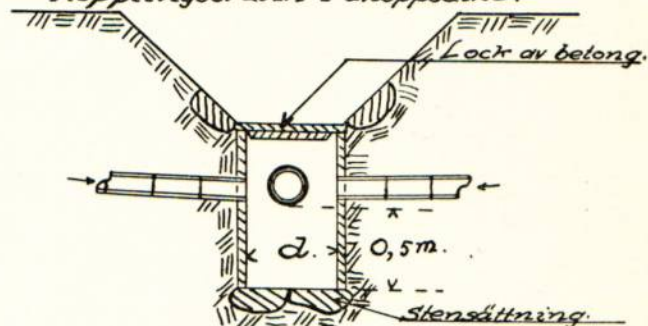


typ E.

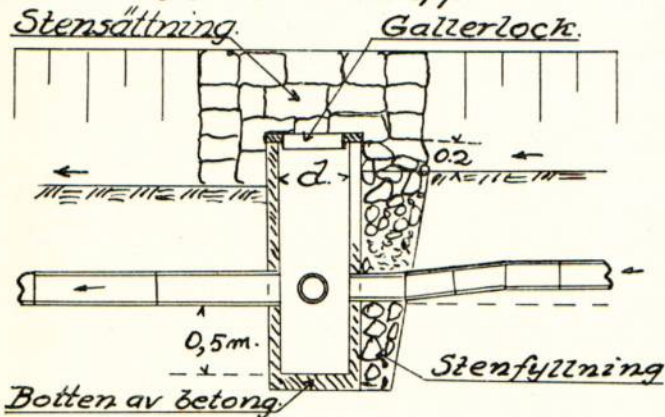
Bräddavloppsbrunn
i botten av avlopp.

typ F.

Bräddavloppsbrunn.

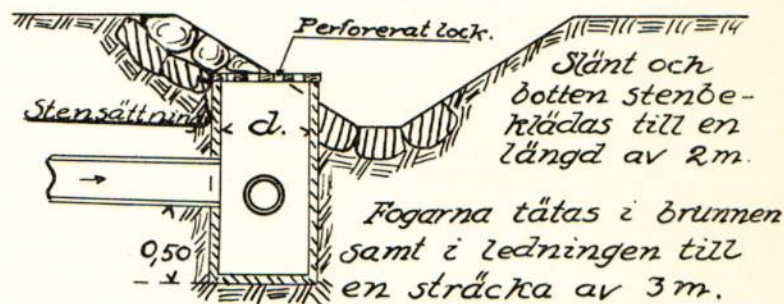

Detalj i plan.

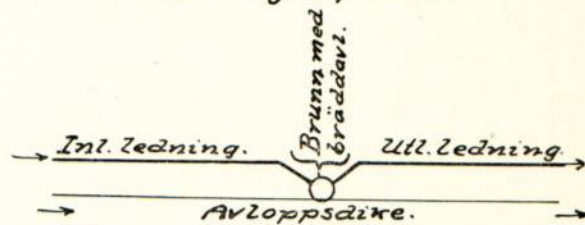


Detaljritning av lock med hål.

Galler av 10 mm ϕ 

typ G.

Kontrollbrunn.

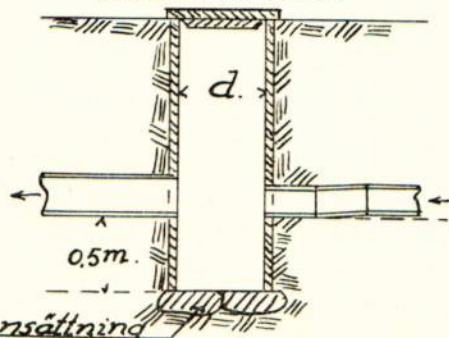

Skaraborgs Läns Hushållningssällskap.


Täckdikningsavdelningen.

Skara.

TÄCKDIKESÖGON


Täckdikesöga.

typ A.

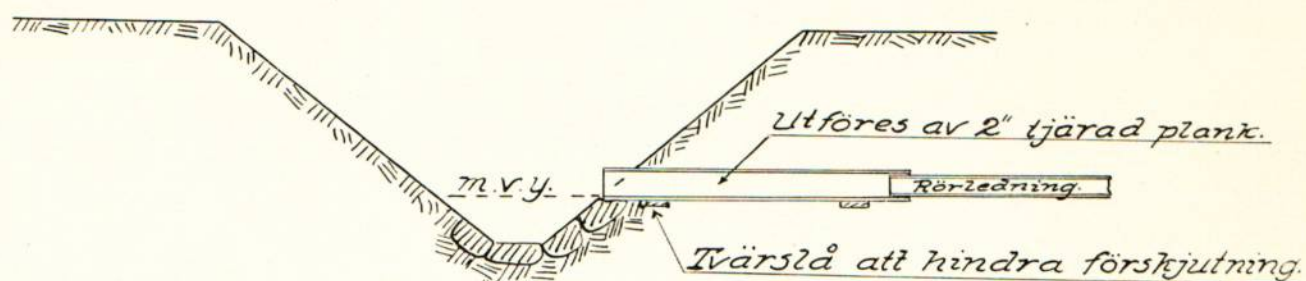


Rörutlopp.


typ B.

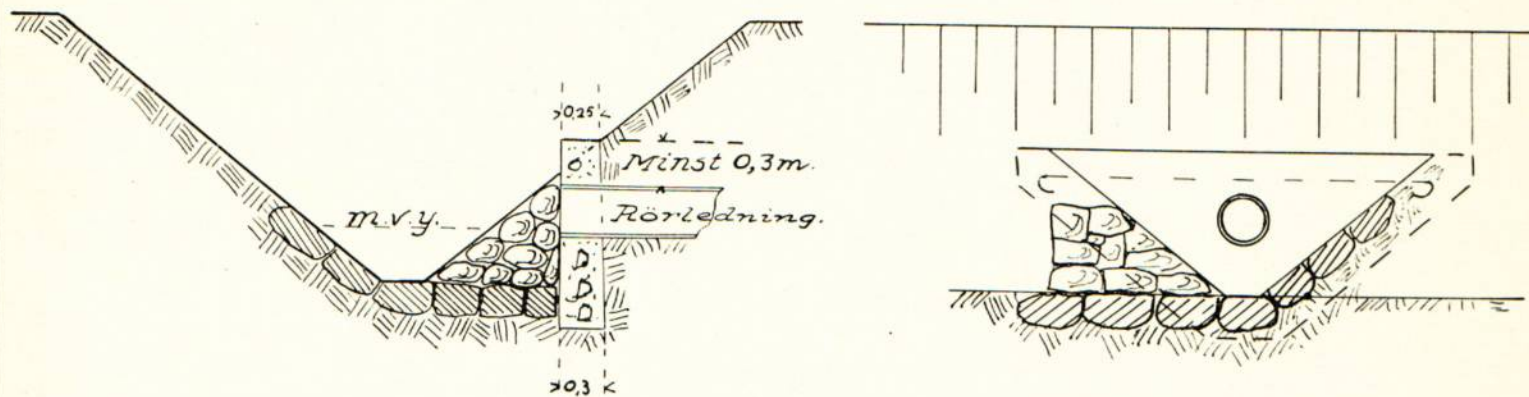

typ C.

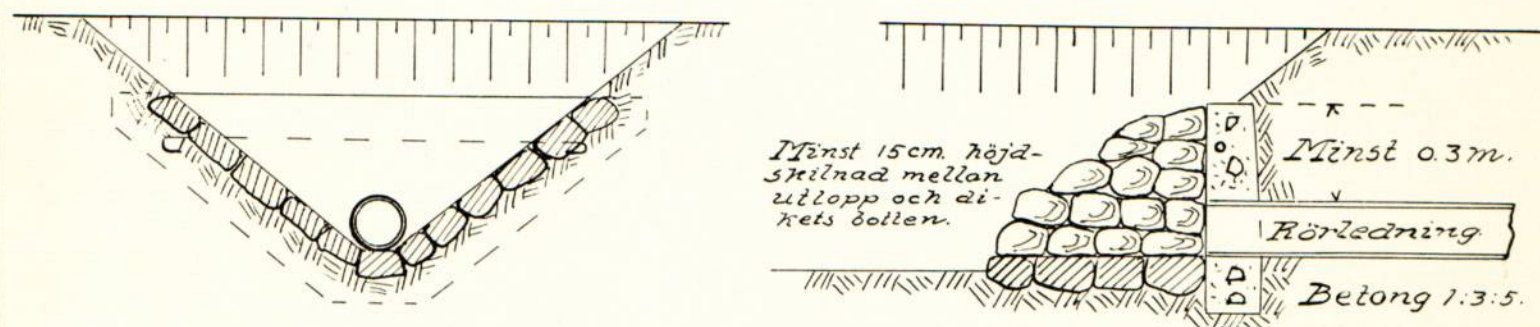

typ D.

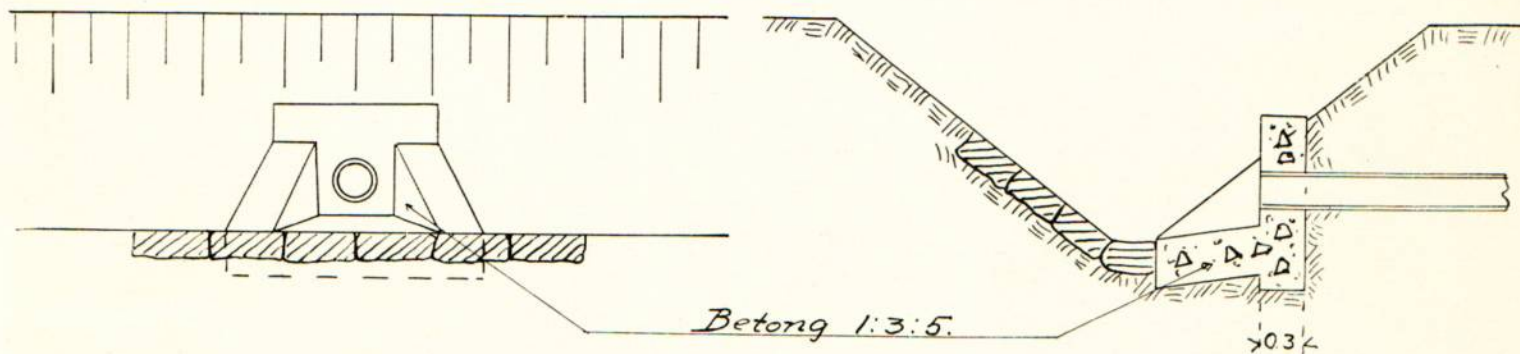

Skaraborgs Läns Hushållningssällskap.

Täckdikningsavdelningen.

Skara.