



Akt nr:
R-E1a-1456

AU\$R-E1a-1456

4044-3

LANTBRUKSSTYRELSEN

19/8 1952

DIARIE Nr

SAK Nr

R

3-1456

Kungl. Lantbruksstyrelsens
arkiv

Handlingar angående

"Lillegårdens dikningsföretag av år 1951"

i Södra Medums socken av Skaraborgs län;

upprättade år 1951 vid syneförrättning enligt

vattenlagen

av

Ragnar Holm

Förste assistent.

Statligt stöd beviljat av

LANTBRUKS- ☐ Bidr. den 13/6 1953
NÄMNDEN ☐ LänLANTBRUKS- ☐ Bidr. den 2/10 1953
STYRELSEN ☐ Län

Arbetets utförande godkänt

den / 19..... ☐ utan
☐ med

ändring av arbetsplan.

(ändring har införts å berörda ritningar
med färgbeteckning)Lantbruksnämnden i Skaraborgs län
Skara

RAPPORT över verkställd ~~besiktning~~ avsyning.

Företagets namn

Lillegårdens dikningsföretag av år 1951

Socken

S:a Kedum

Län

Skaraborgs

Ordf. i styrelsen — Förtroendeman — Ende intressent

Lantbr. John Andersson, Storegården, S.Kedum, Årentorp.

Statligt stöd bev. av lbrstn den

2/10-1953

Bidrag till utförandet, kr

-

Bidrag till rensning, kr

-

Lån, kr

10.100:-

Statligt stöd bev. av lbrnämnden den

13/6-1953

Bidrag till utförandet, kr

7.100:-

Arbetsid jml. V. L. 10 : 62

31/12-1960

Förlängning jml. V. L. 7 : 58

-

Kontrakterad arbetstid

1/9-1956

Kontrakterad arbetstid förlängd till

-

Nu tillstyrkes
till utbetalning

av bidrag till utförandet, kr

2.200:-

av bidrag till rensning, kr

-

av lån, kr

10.100:-

Besiktning verkställd den

14/11-1956

Besiktning verkställd av

l:e assistent Ragnar Holm

Vid besiktningen befanns att hela företaget var utfört enligt den fastställda arbetsplanen, varför det härmed godkännes.

Företagets verkliga kostnader ha uppgått till 20.370:29 kronor, varav i räntor under arbetstiden 274:82 kronor och styrelsearvode 100:- kronor.

Skara den 22 november 1956.

I tjänsten:

Sven Holmström
Sven Holmström
Lantbruksingenjör.

1.
Protokoll vid synföreläsning
enligt väsenlagen för förlägg-
ning av mark tillhörande Lills-
gården m.fl. hemman.

Godra Kedums socken av
Skaraborgs län.

Den 23 Februari 1950 hos Sven
Carlsson, Lillgården.

Närvarande: Underbeckad,
föreläsningarna, samt skiffersjök-
männen Carl Boethius, Eklingsborg
och Sven Larsson, Lund, vilken in-
skäldes sig i stället för Gustav Larsson,
Skallberg, som anmält för hinder.

Sökanden: Sven Carlsson, Lillgården

och övriga skiffers:

Edvin Johansson, Nils Sigfridsgården
Gustav Andersson,

John Lundin,

Anton Eriksson, Lillgården,

Bertil Andersson, Kedumsholm,

Pet. Svensson, Skallberg,

Gustav Karlsson, Lilla

John Andersson, Storgården
Lars Larsson,

Kr. Sven Johansson, Sammen,

för domänverket, enl. fullmakt, L. F. III.

Vägförordningen i Skarborgs län,
genom vägmästaren J. Åsön, Vasa,
enligt fullmakt, bil. F^I.

§ 1.

Upplästes det för församlingens medlemmar
upplästa förordningen, bil. A.

§ 2.

Väget jäv med synmännen kunde
ej utronas.

§ 3.

Förleddes den vid församlingens
upplästa nivåkartan över det väten-
besvärade området samt profiler över
de ifrågasatta avloppen.

§ 4.

Vågra av sakägarna förklarade, att
de önskade göra gemensam sak med
sökanterna. Föreningsbeskrivelse härmed
upprättas och undertecknas, bil. E.

§ 5.

Sökanden och de, som frivilligt sig,
yrkade förläggning av sina berörda
marker på ändamåls enligt så.

§ 6.

Edvin Johansson, Nils Sjögrensgården

yrkade ersättning för inköpet och
fridagsgålar. Vidare yrkade han även
skadade av befästliga Trummor
samt att diktet måtte förlogges med
i räkningen å $\text{R} 4.77 \frac{5+38}{100}$ eller så högt
fick.

§ 7.

Om intet vidare förkom fick nämnda
sammanträdde uppläst med tillkännagivande
att nytt sammanträte komme
att utlysas i löpa ordning, sedan nästa
jordsvärdaringar verkställts och plan för
fjortaget upprättats.

Art och dag som ovan

Pöyran Holm

Förordningsman

Öfr. godmän: Carl Wöthius
Ivan Larsson

Om 16 febr. 1951 i Lievegården

Närvarande:

Förordnande synemän samt sakkägarne
Ivan Carlsson, Lievegården,
Edvin Johansson, Nils Sigfridsgården,
Gustav Andersson,
John Sandin
Anton Eriksson, Lievegården,
Anders Svensson, Skärbo,
Gustav Karlsson, Holis,

John Andersson, Seregården,
 Lars Larsson,
 Mr. Ivan Johansson, Sommen, fri
 Domän verkst, ent. fullmakt, bit. F".

§ 8.

Förklarades och sedan för sammanträdets
 upprätsade fri skogst till de vänskapade
 markernas bättre försörjning med
 därtill hörande handlingar.

§ 9.

Upplästes synemännens utlåtande,
 som hade lydelse ent. bit. Q

§ 10.

Accl Svensson beströf deltagnings-
 skyldighet i fristaget, då han redan
 lagt en 150 mm. spjelsvakenledning
 från sin frukt åt annat håll.

§ 11.

Revis motfogar och fri rone till för-
 laget hörande handlingar och räkningar
 utläste synemännen Ivan Carlsson, Låsa-
 gård, Bredberg, som även fick i upp-
 drag att samman kalla delägarna för val av
 styrelse.

§ 12.

I fråga om fristämningsskattade
 hänvisades till den upprätsade arvodes

rekningen, varar det cc. skulle öms-
lämnas till aktfi vararen.

§ 13.

Som intet vidare förkom att arkiverna
till protokollet förklarades försämringsen
avslutad och sammantaget upplöst.

Ordsfördrag som ovan.

Ragnar Holm
Försämringsman.

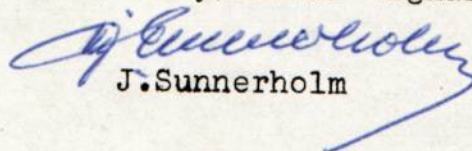
Öfriga godmän: Carl Willehms
Ivan Larsson.

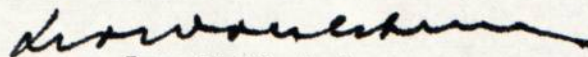
Förordnande.

Agronomen Ragnar Holm, Skara, förordnas härmed att i stället för lantbruksingenjören S. Hallin i laga ordning verkställa ifrågavarande förrättning; och införs väntas bevis om förordnandets emottagande..

Mariestad å landskansliet den 17 november 1949.

På länsstyrelsens vägnar:


J. Sunnerholm


Leo Wohlstein

E. D. 134-49
1944

E. D. 266-49
1944



Till
Kungl. Maj:ts Befallningshavande i Skaraborgs län.

Undertecknad få härmed vördsamt anhålla om förordnande för inom länet tjänstgörande lantbruksingenjör att jämlikt bestämmelserna i gällande vattenlag handlägga syneförrättning för torrläggning av vattenskadade marker tillhörande Lillegården, Floregården i L. Hedums socken av Skaraborgs län.

Förteckning över de fastigheter, som ytterligare kunna förväntas bli av företaget berörda återfinnas å omstående sida.

Närmaste järnvägsstation till förrättningsstället är:
Skrentorp

Meddelanden angående förrättningen torde ställas till:

..... Sven Carlsson
adress Lillegården
pr Skrentorp
Telefon: 26

Lilleg den 15-12 1944
Sven Carlsson

Jag får vördsamt föreslå, att ifrågavarande förordnande utfärdas för mig.
Skara den 16 dec. 1944.

Sten-Olof
Statens lantbruksingenjör
i Skaraborgs län

FÖRTECKNING

över fastigheter, som väntas bliva av företaget berörda.

Fastighetens namn:

Ägarens namn:

Hedumsholm

"

"

Sillegården

"

Storergården

"

Kronomån Hamnen

Nils-Pigfridsgården

"

Bertil Andersson

Edvin Johanson

Gustaf Karlsson Helas

Eben Carlson

Antan Erikson

Johan Andersson

Lars Larsson

Kr. Adolf Johanson

Johan Lundin

Gustaf Anderson

FÖRORDNANDE

Lantbruksingenjören
Distriktslantmätaren

Eben Wallin

förordnas härmed att i laga ordning verkställa
ifrågavarande förrättning; och införs väntas bevis
om förordnandets emottagande.

Mariestad å landskansliet den 18/12 1942

Carl Mannerfelt
Carl Mannerfelt.

J. Sunnerholm

J. Sunnerholm.

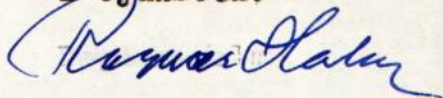
Förteckning

över underrättelser ang. sammanträde hos Sven Carlsson, Lillegården, torsdagen den 23 febr. 1950 klockan 11,00, vilka denna dag avsänts till:

- | | | |
|--|-----------------------------|------------------|
| ✓ 1. Edvin Johansson, | Nils Sigfridsgården, | <u>Arentorp</u> |
| ✓ 2. Gustav Andersson, | " " | " |
| ✓ 3. John Landin, | " " | " |
| ✓ 4. Sven Carlsson, | Lillegården, | " |
| ✓ 5. Anton Eriksson, | " | " |
| ✓ 6. Bertil Andersson, | Kedumsholm, | <u>Vara</u> |
| ✓ 7. Axel Svensson, | Skälltorp 2 ²³ , | <u>Arentorp</u> |
| ✓ 8. Gustav Karlsson, | Box 34, | <u>Helås</u> |
| ✓ 9. John Andersson, | Storegården, | <u>Arentorp</u> |
| ✓ 10. Lars Larsson, | " | " |
| ✓ 11. Domänintendenten i Skaraborgs län, | | <u>St.Bjorum</u> |
| ✓ 12. Vägförvaltningen i Skaraborgs län, | | <u>Mariestad</u> |
| ✓ 13. Skiftesgodemannen Gustav E.Larsson, Stallberg, | | <u>Tumleberg</u> |
| ✓ 14. " Carl Boéthius, Ribbingstorp, | | <u>Vara.</u> |

Skara den 8 febr. 1950.

I tjänsten:



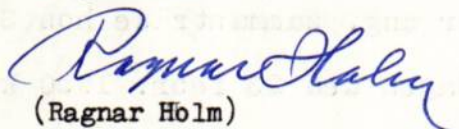
(Ragnar Holm)
Förste assistent.

Ang. fortsatt sammanträde hos Sven Carlsson, Lillegården, fredagen den 16 febr. 1951 klockan 11.00, har avdrag av kungörelse sänts till förestående med undantag av skiftesgodemannen Gustav E. Larsson, Stallberg, Tumleberg. I hans ställe har kallats skiftesgodemannen Sven

10.
Larsson, Lund, Asporna, Vara.

Skara den 5 febr. 1951.

I tjänsten:


(Ragnar Holm)

Förste assistent.

KUNGÖRELSE

För torrläggning av vattenskadade marker tillhörande Lillegården m.fl.

i Södra Kedums socken
av Skaraborgs län genom uppgrävning av avloppsdiken

kommer syneförrättning enligt vattenlagen att handläggas vid
sammanträde hos lantbrukaren Sven Carlsson, Lillegården

fre- dagen den 16 febr. 1951 klockan 11.00,
då vederbörande sakägare hava att tillstädeskomma för utförande
av sin talan.

Av förrättningen torde följande fastigheter bliva berörda:

- Kedum Lillegården 9³, 9⁴
- " Storegården 6¹², 6¹³
- " Nils Sigfridsgården 2¹⁰, 2¹¹, 2¹²
- " Stommen 3¹
- Skälltorp 2¹⁰, 2¹¹, 2¹², 2²³.

Skara den 23 jan. 1951.

I tjänsten:

Ragnar Holm

(Ragnar Holm)

Förste assistent.

Att förestående kungörelse blivit uppkänt anslagen i laga ordning
i Södra Kedums /församling/ den 28 jan. 1951.
sockens kyrka den betagas:

Sven L. von Barnebo
Komminister

Anhållas värdigt att förestående kungörelse, försedd med
att den anslagits
bevis, om uppställningen, varder till mig återsänd. under adress
Lantbruksingenjörskontoret, Folkungagatan 4, Skara

Bil. D.**KUNGÖRELSE**

För torrläggning av vattenskadade marker tillhörande Lillegården m. fl. i Södra Kedums socken av Skaraborgs län genom uppgrävning av avloppsdiken kommer syneförrättning enligt vattenlagen att handläggas vid sammanträde hos lantbrukaren Sven Carlsson, Lillegården, fredagen den 16 febr. klockan 11.00, då vederbörande sakägare hava att tillstädeskomma för utförande av sin talan.

Av förrättningen torde följande fastigheter bliva berörda:

Kedum Lillegården 9³, 9⁴

„ Storegården 6¹², 6¹³

„ Nils Sigfridsgården 2¹⁰, 2¹¹, 2¹²

„ Stommen 3¹

Skälltorp 2¹⁰, 2¹¹, 2¹², 2²³.

Skara den 23 jan. 1951.

I tjänsten:

RAGNAR HOLM

Förste assistent.

Att förklarad kungörelse varit införd
i Skaraborgs län tidning, Skara, fredagen den
2 febr. 1951.

Intygas i tjänsten:

Skara den 23 febr. 1951.

Ragnar Holm

Bil. E.

Förening.

Undertecknade, deltagare i det
förtag, som avser Föreläggning av mark,
tillhörande Lisegården i S. Kolums socken
av Skarborgs län, förens oss härmed med
söskandens till nämnda förtag och tycks
vi föreläggning av våra beviljade
marker på ändamålsenligt sätt.

Lucas Larsson
Lisegården 613
Gustaf Andarson
Nils hysg. 2"

St. Lisegården den 23 feb. 1910
John Lundin
Storgården 6¹²⁰

Överstyrelsens förening och
nämndteckningar utserdes.
Ragnar Halm
Frisidsnäsborna

Carl Boethius
Bots byrman

Levan Larkborn
Bots byrman

VÄG- OCH VATTENBYGGNADSVERKET

VÄGFÖRVALTNINGEN
I SKARABORGS LÄN

Dnr 558-43/50

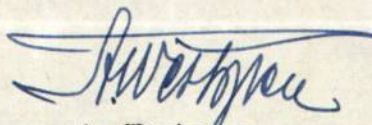
A.W./M-n

F u l l m a k t .

I enlighet med skrivelse från Kungl. Väg- och vattenbyggnadsstyrelsen av den 1 juli 1946, dnr O. 594/45, Ka 7348-66, får vägförvaltningen i Skaraborgs län härmed befullmäktiga vägmästaren J. Ström, Vara, att utföra och bevaka Styrelsens talan för Kungl. Maj:t och Kronan vid syneförrättning enligt vattenlagen för torrläggning av mark tillhörande Lillegården m.fl. hemman inom Södra Kedums socken av Skaraborgs län.

Mariestad den 14 februari 1950.

VÄGFÖRVALTNINGEN I SKARABORGS LÄN


A. Westgren.

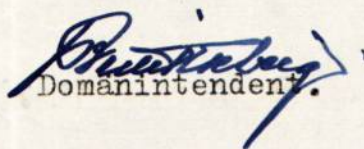
DOMÄNVERKET

D.i:33/1951.

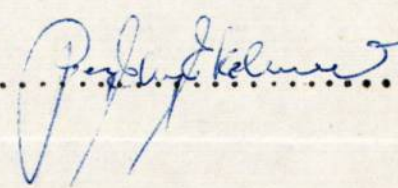
F u l l m a k t

för kronoarrendatorn Sven Johansson, Kedum Stommen, Arentorp,
att vid sammanträde för handläggning av syneförrättning
enligt vattenlagen, som är utsatt att hållas hos lant-
brukaren Sven Carlsson, Lillegården, fredagen den 16
februari 1951 kl. 11,00, bevaka Kronans rätt och bästa.

Dagsnäs, St. Bjurum den 15 februari 1951.


Domänintendent.

Bevittnas:

Sakord: .

DOMÄNVERKET

D.i:52/1950.

16.
Bil. F III

F u l l m a k t

för kronoarrendatorn Sven Johansson, Kedum Stommen, Arentorp,
att vid sammanträde för syneförrättning enligt vattenlagen,
som är utsatt att hållas hos Sven Carlsson, Lillegården,
torsdagen den 23. febr. 1950 kl. 11,⁰⁰, bevaka Kronans
rätt och bästa.

Dagsnäs, St. Bjurum den 18 februari 1950.

Prentreberg
Domänintendent.

Bevittnas:

Carl Dahlberg

Sven Ericson

Sakord:

VÄG- OCH VATTENBYGGNADSVÄRKET

VÄGFÖRVALTNINGEN
I SKARABORGS LÄN

Dnr 387-43/51

Ls/MN

Lantbruksingenjören i Skaraborgs län,
S k a r a.

Betr. Lillegårdens dikningsföretag av år 1951 i Södra Kedums socken.

Med anledning av Eder skrivelse den 1 februari 1951 i rubr. ärende får vägförvaltningen härmed meddela.

Mot den av Eder föreslagna anordningen för ökning av dräneringsdjupet genom vägen har vägförvaltningen i princip intet att erinra men kommer att utföra rörledning-
en med 225 mm:s oarmerade falsrör. Lutningen å denna rörledning bör vara minst
4.5 ‰.

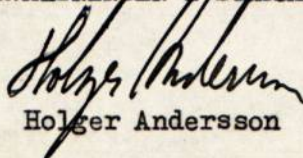
Rörledningen under vägdikets botten vill vägförvaltningen inte motsätta sig men
erforderligt underhåll av densamma åvilar givetvis dikningsföretaget. Justering
av dikesdjupet får icke utföras på sådant sätt att slänten mot vägen blir bran-
tare.

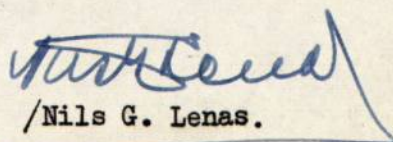
Eftersom den befintliga trumman utförts på senare tid kommer vägförvaltningen
att utföra och bekosta rörledningen genom vägen. Med hänsyn till dräneringens
konstruktion ifrågasättes vägförvaltningens skyldighet att deltaga i kostnader
för utförande av till denna rörledning anslutande brunnar. Arbete inom vägens
område å delen 18-18+48 bör utföras av företaget och under kontroll av vägför-
valtningen. 17+48-18

Då vägförvaltningen nu fått taga del av ärendet kommer någon representant icke
att närvara vid sammanträdet den 16 februari 1951.

Mariestad den 5 februari 1951

VÄGFÖRVALTNINGEN I SKARABORGS LÄN


Holger Andersson


/Nils G. Lenas.

Till

Vägförvaltningen i Skaraborgs län.

För sådant ändamål, som stadgas i 10 kap. 52 § vattenlagen, översändes härmed 2 ex. utdrag ur plan för "Lillegårdens dikningsföretag av år 1951" i Södra Kedums socken av Skaraborgs län.

Vägförvaltningens ombud vid synsammanträde den 23 febr. 1950 hos Sven Carlsson, Lillegården var vägmästare J. Ström, Vara.

Nytt sammanträde är utsatt att hållas på samma ställe fredagen den 16 febr. 1951 kl. 11,00.

Som framgår av planen kommer en trumma å allmänna vägen Arentorp-Vara att beröras av företaget. Den nuvarande genomsläppsöppningen är tillräcklig för att framläppa den framrinnande vattenmängden, men trummans botten ligger för grunt för att medgiva ovanför liggande åker torrläggning till 1,2 m. djup.

Dessutom beröres vägen på så sätt, att en 150 mm rörledning är avsedd att nedläggas under botten av vägdiket. på en sträcka av c:a 50 m. uppströms trumman, varjämte viss mindre upprepning av vägdiket är föreslagen.

Ur torrläggningssynpunkt är det likgiltigt om den blivande rörledningen genom vägen lägges vid sidan om den befintliga trumman eller under botten av densamma. Lantbruksingenjörskontoret, Skara den 1 febr. 1951.

(Ragnar Holm)

Förste assistent.

Fastighet och ägare Ägobeskrivning	Ägo- figur- nr	Förbättrad mark		Värde pr ha		Båtnad	
		åker, tomt	annan	före	efter	pr ha	pr ägofigur
		hektar	hektar	kronor	kronor	kronor	kronor
<u>Stommen 3¹</u>							
<u>Domänverket</u>							
åker, sandbl. mylla på lera	1	0,17		1700	1800	100	17:--
" - " -	2	0,41		1050	"	750	307:50
" - " -	3	0,56		550	"	1250	700:--
<u>Summa alstringsbåtnad</u>		1,14					1.024:50
<u>Storegården 6¹³</u>							
<u>Lars Larsson</u>							
åker, sandbl. mylla på lera	4	0,30		1080	1800	720	216:--
" - " -	5	0,41		900	"	900	369:--
" - " -	6	0,26		"	"	"	234:--
" - " -	7	0,23		200	"	1600	368:--
" - " -	8	0,50		900	"	900	450:--
" - " -	9	0,22		1700	"	100	22:--
" - " -	10	0,16		1450	"	350	56:--
" - " -	11	0,25		900	"	900	225:--
" - " -	12	0,19		200	"	1600	304:--
" - " -	13	0,06		500	"	1300	78:--
" - " -	14	0,11		900	"	900	99:--
" - " -	15	0,55		1620	"	180	99:--
" - " -	16	0,38		900	"	900	342:--
" - " -	17	0,08		1700	"	100	8:--
" - " -	18	0,75		1400	"	400	300:--
" - " -	19	0,10		"	"	"	40:--
" - " -	20	0,34		700	"	1100	374:--
<u>Summa alstringsbåtnad</u>		4,89					3.584:--
<u>Brukningsbåtnad</u>							495:--
<u>Summa</u>							4.079:--

Fastighet och ägare Ägobeskrivning	Ägo- figur- nr	Förbättrad mark		Värde pr ha		Båtnad	
		åker, tomt	annan	före	efter	pr ha	pr ägofigur
		hektar	hektar	kronor	kronor	kronor	kronor
<u>Storegården 6¹²</u>							
<u>John Andersson</u>							
åker, mylla på lera	21	0,72		550	1800	1250	900:--
" - " -	22	0,20		"	"	"	250:--
" - " -	23	0,54		"	"	"	675:--
" - " -	24	0,44		1600	"	200	88:--
" - " -	25	0,36		900	"	900	324:--
" - " -	26	0,93		700	"	1100	1.023:--
" - " -	27	0,43		"	"	"	473:--
" - " -	28	0,11		1700	"	100	11:--
" - " -	29	1,20		700	"	1100	1.320:--
" - " -	30	0,70		"	"	"	770:--
" - " -	31	0,25		550	"	1250	312:50
" - " -	32	0,10		700	"	1100	110:--
Summa alstringsbåtnad		5,98					6.256:50
" brukningsbåtnad							695:--
Summa							6.951:50
<u>Skälltorp 2¹²</u>							
<u>Gustav Karlsson</u>							
åker, sandbl. mylla på lera	33	0,32		1000	1800	800	256:--
" - " -	34	0,56		700	"	1100	616:--
" - " -	35	0,30		100	"	1700	510:--
" - " -	35a	0,14		1400	"	400	56:--
" - " -	36	0,06		700	"	1100	66:--
Summa alstringsbåtnad		1,38					1.504:--

Fastighet och ägare Ägobeskrivning	Ägo- figur- nr	Förbättrad mark		Värde pr ha		Båtnad	
		åker, tomt	annan	före	efter	pr ha	pr ägofigur
		hektar	hektar	kronor	kronor	kronor	kronor
<u>Lillegården 9³</u>							
<u>Anton Eriksson</u>							
åker, mylla på lerbl. sand	37	0,44		1450	1600	150	66:--
" - " -	38	0,30		"	"	"	45:--
" mylla på lera	38a	0,24		1500	"	100	24:--
" - " -	39	0,11		1250	"	350	38:50
<u>Summa alstringsbåtnad</u>		1,09					173:50
<u>Lillegården 9⁴</u>							
<u>Sven Carlsson</u>							
åker, mylla på lera	40	0,23		1600	1800	200	46:--
" - " -	41	0,88		1250	"	550	484:--
" - " -	42	0,08		350	"	1450	116:--
" - " -	43	0,14		100	"	1700	238:--
" - " -	44	0,33		550	"	1250	412:50
" - " -	45	0,13		1450	"	350	45:50
" - " -	46	0,55		700	"	1100	605:--
<u>Summa alstringsbåtnad</u>		2,34					1.947:--
" brukningsbåtnad							85:--
<u>Summa</u>							2.032:--
<u>Nils Sigfridsgården 2¹⁰</u>							
<u>John Landin</u>							
åker, mylla på lera	47	0,23		900	1800	900	207:--
" - " -	48	0,33		1100	"	700	231:--
" - " -	49	0,10		1600	"	200	20:--
" - " -	50	0,13		900	"	900	117:--
" - " -	51	0,20		700	"	1100	220:--
" - " -	52	0,06		1250	"	550	33:--
<u>Summa alstringsbåtnad</u>		1,05					828:--
" brukningsbåtnad							160:--
<u>Summa</u>							988:--

Fastighet och ägare Ägobeskrivning	Ägo- figur- nr	Förbättrad mark		Värde pr ha		Båtnad	
		åker, tomt	annan	före	efter	pr ha	pr ägofigur
		hektar	hektar	kronor	kronor	kronor	kronor
<u>Nils Sigfridsgården 2¹¹</u>							
<u>Gustaf Andersson</u>							
åker, mylla på lera	53	0,08		1450	1800	350	28:--
" - " -	54	1,34		550	"	1250	1.675:--
" - " -	55	0,13		1450	"	350	45:50
" - " -	56	0,20		1100	"	700	140:--
" - " -	57	0,05		1600	"	200	10:--
Summa alstringsbåtnad		1,80					1.898:50
" brukningsbåtnad							177:--
Summa							2.075:50
<u>Nils Sigfridsgården 2¹²</u>							
<u>Edvin Johansson</u>							
åker, mylla på lera	58	0,07		1450	1800	350	24:50
" - " -	59	0,46		1100	"	700	322:--
" - " -	59a	0,20		1600	"	200	40:--
" - " -	60	0,24		900	"	900	216:--
Summa alstringsbåtnad		0,97					602:50
<u>Skälltorp 2²³</u>							
<u>Axel Svensson</u> <u>och trädgård/</u> tomt, mylla på lera	61	0,16		750	2500	1750	280:--
Summa alstringsbåtnad		0,16					280:--

VÄRDERINGSLÄNGD

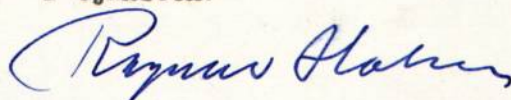
Fastighet och ägare Ägobeskrivning	Ägo- figur- nr	Förbättrad mark		Värde pr ha		Båtnad	
		åker, tomt	annan	före	efter	pr ha	pr ägofigur
		hektar	hektar	kronor	kronor	kronor	kronor
<u>Sammandrag.</u>				<i>total areal skog åker ha ha</i>			
<u>S. Kedums socken.</u>							
<u>Stommen 3¹</u>							
<u>Domänverket</u>	1-3	1,14		25	30		1.024:50
<u>Storegården 6¹³</u>							
<u>Lars Larsson</u>	4-20	4,89		7	14		4.079:--
<u>Storegården 6¹²</u>							
<u>John Andersson</u>	21-32	5,98		9	15		6.951:50
<u>Skälltorp 2¹²</u>							
<u>Gustav Karlsson</u>	33-36	1,38		7	7		1.504:--
<u>Lillegården 9³</u>							
<u>Anton Eriksson</u>	37-39	1,09		8	9		173:50
<u>Lillegården 9⁴</u>							
<u>Sven Carlsson</u>	40-46	2,34		9	10		2.032:--
<u>Nils Sigfridsgården 2¹⁰</u>							
<u>John Landin</u>	47-52	1,05		2	6		988:--
<u>Nils Sigfridsgården 2¹¹</u>							
<u>Gustaf Andersson</u>	53-57	1,80		2	7		2.075:50
<u>Nils Sigfridsgården 2¹²</u>							
<u>Edvin Johansson</u>	58-60	0,97		10	4		602:50
<u>Skälltorp 2²³</u>							
<u>Axel Svensson</u>	61	0,16		-	-		280:--
<u>Summa</u>		20,80					19.710:50
Lillegården den 16 febr. 1951.							
I tjänsten:							
<i>Ragnar Håker</i>							
Biträdande gode män:							
<i>Carl Boëtius</i>							
<i>Ivan Larsson</i>							

Beräkning av bruksbåtnad .

<u>Fastighet o. hemmansägare</u>	<u>Sträcka</u>	<u>Antal m.</u>	<u>å-pris kr</u>	<u>Kronor</u>
<u>S. Kedum Storeg:n</u> ^{6¹³}				
Lars Larsson	22+56-24+82	226	1:50	339:--
	32+93-34+49	156	1:--	<u>156:--</u> 495:--
<u>Kedum Storeg:n</u> ^{6¹²}				
John Andersson	18-18+66	66	1:50	99:--
	19+6-19+26	20	1:50	30:--
	40-41+44 } 20+48-22+52 }	348	1:--	348:--
	30-32+18	218	1:--	<u>218:--</u> 695:--
<u>Kedum Lilleg:n</u> ^{9⁴}				
Sven Carlsson	7+5-7+90	85	1:--	<u>85:--</u> 85:--
<u>Kedum Nils Sigfridsg:n 2</u> ¹⁰				
John Landin	7+90-9+50	160	1:--	<u>160:--</u> 160:--
<u>Kedum Nils Sigfridsg:n 2</u> ¹¹				
Gustav Andersson	9+50-11+27	177	1:--	<u>177:--</u> 177:-- 1.612:--
<u>Summa kronor</u>				<u>1.612:--</u>

Lillegården den 16 febr. 1951.

I tjänsten:



Beräkningarna äro utförda med ledning av fältarronderingskommitténs undersökningar.

JORDERSÄTTNINGSLÄNGD

Fastighet och ägare m. m.	Avlopp			Upplag			Summa ersättning kronor
	Areal	Ersättning		Areal	Ersättning		
	m ²	öre/m ²	kronor	m ²	öre/m ²	kronor	
<u>Skälltorp 2</u> ¹⁰⁻¹¹							
Edvin Johansson	75	18	13:50	300	18	54: --	67:50
				Summa kronor			67:50
Lillegården den 16 febr. 1951							
I tjänsten:							
<i>Ragnar Holm</i>							
Biträdande gode män:							
<i>Carl Boethius</i>							
<i>Ivan Larsson</i>							

KOSTNADSFÖRSLAG

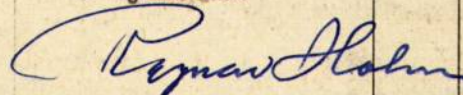
Läge	Längd m.	Arbete, material e. d.	Antal	å-pris kr.	Kostnad	Summa
					kronor	kronor
<u>Diket A - B.</u>						
1+50-3	150	Schaktning av lera m. stubbar m ³	140	4:-	560:-	
3-4+79	179	250 mm rör med frakt m	179	2:50	447:50	
		Grävning, läggning, o. återfylln. "	179	2:-	358:-	
3		Betonggjutning, typ A			60:-	
4+79		Brunn typ F, d=1,00				
		Bräddavlopp d=0,45			140:-	
		Justering av botten o. slänter i flödesdiket m	179	1:50	268:50	
4+79-5+38	59	450 mm rör med frakt "	59	7:50	442:50	
		Grävning, läggning o. återfylln. "	59	3:50	206:50	
5+38		Brunn typ E, d=1,00				
		Tilloppsrör, d =0,45 m			140:-	
5+38-5+85	47	225 mm rör med frakt m	47	2:30	108:10	
		Grävning, läggning o. återfylln. "	47	2:-	94:-	
5+85		Brunn typ Da, d=0,525 "			40:-	
		Justering av botten o. slänter "	47	1:-	47:-	
		Jordersättning enl. längd			67:50	
		Arbetsledning o. oförutsett			620:40	3600:-
<u>Diket B - Ba.</u>						
5+85-7+90	205	150 mm rör med frakt m	205	1:60	328:-	
		Grävning, läggning o. återfylln, "	205	1:-	205:-	
7+5,7+90		Brunnar typ A, d=0,45 m. st	2	50:-	100:-	
		Arbetsledning o. oförutsett			117:-	750:-
<u>Diket Ba - C - D.</u>						
7+90-9+50	160	150 mm rör med frakt m	160	1:60	256:-	
		Grävning, läggning o. återfylln. "	160	1:50	240:-	
9+50-10+50	100	150 mm rör med frakt	100	1:60	160:-	
		Grävning, läggning o. återfylln.	100	1:20	120:-	
	900	Överföres			776:-	4350:-

Läge	Längd m.	Arbete, material e. d.	Antal	å-pris kr.	Kostnad	Summa
					kronor	kronor
	900	Överfört			776:-	4350:-
10+50-11+27	77	100 mm rör med frakt m	77	1:-	77:-	
		Grävning.lägg. o. återfylln. "	77	0,60	46:20	
9+50,10+50		Brunnar typ A,d=0,45 st	2	50:-	100:-	
11+27		" " A,d=0,375 "	1	40:-	40:-	
		Arbetsledning o. oförutsett			210:80	1250:-
		<u>Diket C - Ca.</u>				
50-50+75	75	125 mm rör med frakt m	75	1:25	93:75	
		Grävn.lägg. o. återfylln. "	75	1:20	90:-	
50+75-51+25	50	75 mm rör med frakt "	50	0:70	35:-	
		Grävn.lägg. o. återfylln. "	50	1:-	50:-	
50+75,51+25		Brunnar typ A,d=0,375 st	2	40:-	80:-	
		Arbetsledning. o. oförutsett			51:25	400:-
		<u>Diket B - E.</u>				
15-17+38	238	200 mm rör med frakt m	238	2:-	476:-	
		Grävn.lägg. o. återfylln. "	238	2:-	476:-	
16+20,17+38		Brunnar Typ Da,d=0,45 m. st	2	35:-	70:-	
		Justering av botten o. slänter i flödesdiket m	238	1:50	357:-	
17+38-17+48		Allm.väg, arbetet utföres och bekostas av Vägförvaltningen				
17+48-18	52	150 mm rör med frakt m	52	1:50	83:20	
		Grävn.lägg. o. återfylln. "	52	1:-	52:-	
17+48		Brunn typ Da,d=0,45 m. (bekostas av 1 Vägförvaltningen i Skaraborgs län	1			
18		" " F,d=0,8m.bräddavl.d=0,45 m.1			110:-	
		Justering av botten o. släntern	52	0:50	26:-	
18-18+88	88	300 mm rör med frakt m	88	3:70	325:60	
		Grävn.lägg. o. återfylln. "	88	2:-	176:-	
18+88		Brunn typ A,d=0,8m	1	1000	100:-	
		Arbetsledning o. oförutsett			448:20	2700:-
	1480	Överföres				8700:-

Läge	Längd m.	Arbete, material e. d.	Antal	Å-pris kr.	Kostnad	Summa
					kronor	kronor
	1480	Överfört				8700:-
		<u>Diket E - F.</u>				
18+88-19+26=40		300 mm rör med frakt m	145	3:70	536:50	
-41+7	145	Grävn.lägg. o. återfylln.	"	1:80	261:-	
41+7-41+41=		250 mm rör med frakt	"	2:50	605:-	
20+48-22+56	242	Grävning lägg. o. återfylln.	"	1:40	338:80	
22+56-24+82	226	200 mm rör med frakt	"	2:-	452:-	
		Gräv.b.lägg. o. återfylln.	"	1:20	172:80	
		" " "	"	1:80	147:60	
19+26		Brunn typ C, d=0,8 m.	st. 1		45:-	
41+7		" " A, " "	st 1		100:-	
21+40, 22+56		" " " 0,6 m.	" 2	75:-	150:-	
24, 24+82		" " " 0,45 "	" 2	50:-	100:-	
		Arbetsledn. o. oförutsett			591:30	3500:-
		<u>Diket E - Ea.</u>				
30-32+18	218	200 mm rör med frakt m	218	2:-	436:-	
		Grävning.lägg. o. återfylln.	"	1:20	261:60	
31, 32+18		Brunnar typ A, d=0,450 m.	st 2	50:-	100:-	
		Arbetsledn. o. oförutsett			152:40	950:-
		<u>Diket Ea - Eb.</u>				
32+18-32+93	75	150 mm rör med frakt m	75	1:60	120:-	
		Grävn.lägg. o. återfylln.	"	3:-	225:-	
32+93-34+49	156	125 mm rör med frakt	"	1:15	179:40	
		Grävn.lägg. o. återfylln.	"	1:-	156:-	
32+93, 34+49		Brunnar typ A, d=0,45 m.	st 2	50:-	100:-	
		Arbetsledning o. oförutsett			169:60	950:-
	2542	Summa				14100:-

Lillegården den 16 febr. 1951.

I tjänsten:



ARBETSBESKRIVNING.

Innan arbetet påbörjas skall avvägning och utsättning på minst var femtonde meter genom sakkunnig person verkställas,

Vid arbetets utförande iakttages;

att förekommande dikeskrökar ej få göras skarpa, utan böra i möjligaste mån ut-rätas eller avrundas,

att där öppet dike går i rågång, bör grävningen så verkställas, att rågången och dikets mittlinje komma att sammanfalla,

att vägbana, bebyggd tomt eller trädgård ej utan innehavarens medgivande må an-vändas som upplagsplats för dikejord,

att ur öppet avlopp uppschaktad jord och sten skall läggas minst 0,6 m. från av-loppets kanter och med en lutning mot dessa, icke överstigande 1:1. varjämte nödiga öppningar skola anordnas vid sänkor i marken, tillstötande diken eller i övrigt på minst var 40 m. för ytvattnets framläppande genom upplagen,

att förefintliga gränsmärken ej må genom arbetet rubbas eller döljas, såvida icke dessförinnan genom vederbörlig lantmätarens försorg, nya märken blivit utsatta,

att förrättingens fixpunkter icke utan tvingande skäl må förstöras. Måste så ske, skall fixpunkten ifråga genom sakkunnig person ersättas med en ny sådan,

att i grävningstabell angivna djupsiffror äro beräknade i förhållande till de av-vägda dubbarna,

att genomgrävd väghana snarast möjligt skall återställas i fullgott skick,

att betongrören till företagets rörledningar godkännas endast under förutsättning

att de underkastats vederbörande lantbruksingenjörs kontroll och därvid upp-fyllt gällande normalbestämmelser ifråga om hållfasthet och täthet,

att brunnringarna skola vara maskinstampade eller vibrerade,

att allenast sådana tegelrör må komma till användning, som uppfylla fordringarna uti av Sveriges Standardiseringskommission i december 1937 fastställd standard för dräneringsrör av tegel,

att rörläggning skall utföras av vidtyliga arbeten van och fullt kompetent person,

att rörledning under flödesränna skall täckas med ett minst 0,30 m. tjockt jord-lager, där ej annorlunda föreskrivits, fyllningen stampas väl,

- att rörledning ej får täckas innan läggningen blivit genom lantbruksingenjör eller hans ombud kontrollerad, såvida densamma utförts av annan än Lantbruksnämndens täckdäckningsförförman, vilken ej är entreprenör,
- att rörledning ej må läggas direkt på berg eller stora stenar utan i förekommande fall på grusbädd,
- att tegelrörsledningarna skola kopplas medelst betongrör i brunnarna,
- att det första röret för de täckdikessammar, som beräknas komma att utnyttas i en brunn, efter tillsägelse av vederbörande brukare skall inkopplas vid anläggandet av brunnen ifråga,
- att stenarna kring dagvattenbrunnar ej må vara större än 20 cm.,
- att rörfogarna skola grusas, om jorden är så beskaffad, att risk för igenslamning föreligger. Stenfyllningen kring dagvattenbrunnarna skall då bekläddas med grästorv, enris eller granris,
- att till rörledning, vilken skall utföras med täta rörfogar, skall användas muffrör av betong. Tätningen utföres med tjärdrev och cementsvulst samt täckes sedan med väl puddlad lera,
- att rörbro lägges på trärust, om det befinnes att grunden utgöres av dy-, moss-, lös lerjord eller annat icke bärande jordslag,
- att synliga ytor av betongggjutningar skola putsas med cementbruk,
- att styrelsen under arbetets gång skall kontrollera alla betongarbeten,
- att styrelsen skall kontrollera att endast arsenikimpregnerat virke enligt Boliden-metoden användes till företagets träbroar och rörledningsögon,
/minst 14 dagar i förväg/
- att styrelsen i god tid underrättar vägmästaren i området när arbetet med vägtrumman kan påbörjas.
- att entreprenören ålägges att taga del av bestämmelserna i denna arbetsbeskrivning,
- att huvudfixpunkt för höjdbestämmningen är:
inhugget kors i berg å höjden + 13,52
belägen c:a 30 m. norr om punkt E,
c:a 15 m. söder om allmänna vägen Arentorp-Vara.

Lillegården den 16 febr. 1951.

I tjänsten:

Ragnar Holm

Framställning av jordförbättring samt absolut och relativ kostnad, då varje avdelning torrlägges för sig eller i samband med andra avdelningar. (Uttredning jämlikt 7:24 i vattenlagen).

Avdelning	Ägofigurer	Jordförbättring		Andel i kostnad för												Relativ kostnad (kostnad för varje kronas jordförbättring)
				A - B, B - E		B - Ba		Ba-C-D, C - Ca		E - F , E - Ea		Ea - Eb		S:ma		
		Kr.	öre	Kr.	öre	Kr.	öre	Kr.	öre	Kr.	öre	Kr.	öre	Kr.	öre	
I	1-14,21-46,61	14.881	50	6300	--	500	--			4450	--			11.250	--	0.75600
II	15-20	1.163	--									950	--	950	--	0.81685
III	47-60	3.666	--			250	--	1650	--					1.900	--	0.51828
I-III	Samtliga	19.710	50	6300	--	750	--	1650	--	4450	--	950	--	14.100	--	0.71535
I+II	1-46,61	16.044	50	6300	--	500	--			4450	--	950	--	12.200	--	0.76039
I+III	1-14,21+61	18.547	50	6300	--	750	--	1650		4450	--			13.150	--	0.70899

Härav framgår att företaget skall uppdelas på tre avdelningar, nämligen:

Avdelning I med relativtalet 0.75600

" II " " 0.81685

" III " " 0.51828

Lillegården den 16 febr. 1951

I tjänsten:

Ragnar Olsson

KOSTNADSFÖRDELNINGSLÄNGD

Fastighet Ägare m. m.	Sök. o. likst. II	Båtnad kronor	Fastighets andel i			Samfällighets andel i gemensamma kostnader procent
			för särskild av- delning beräknad kostnad	för samfällig- heten beräknad kostnad	samfällig- hetens verkliga kostnad	
			kronor	kronor	procent	
1	2	3	4	5	6	7
<u>Stommen 3¹</u>						
Domänverket, Avd. I *		1024:50	775:-	1032.24 775:-	5,496	
<u>Storegården 6¹³</u>						
Lars Larsson Avd. I	S	2916:-	{2937.19} 2205:-			
" II	S	1163:-	{1265.40} 950:-	{4202.59} 3155:-	22,376	
<u>Storegården 6¹²</u>						
John Andersson, Avd. I	S	6951:50	5254:-	5254:-	37,262	
<u>Skälltorp 2¹²</u>						
Gustav Karlsson, Avd. I		1504:-	1137:-	1137:-	8,064	
<u>Lillegården 9³</u>						
Anton Eriksson Avd. I *		173:50	131:-	174.48 131:-	0,929	
<u>Lillegården 9⁴</u>						
Sven Carlsson Avd. I	S	2032:-	1536:-	{2046.08} 1536:-	10,894	
<u>Nils Sigfridsgården 2¹⁰</u>						
John Landin Avd. III	S	988:-	512:-	{681.96} 512:-	3,631	
<u>Nils Sigfridsgården 2¹¹</u>						
Gustav Andersson Avd. III	S	2075:50	1076:-	1076:-	7,631	
<u>Nils Sigfridsgården 2¹²</u>						
Edvin Johansson Avd. III *		602:50	312:-	{415.64} 312:-	2,213	
<u>Skälltorp 2²³</u>						
Axel Svensson Avd. I *		280:-	212:-	{282.48} 212:-	1,504	
<u>Summa</u>		19710:50		14100:-	100,000	

Lillegården den 16 febr. 1951.

I tjänsten:

Ragnar Holm

Biträdande gode män:

Carl Boethius
Iren Larsson

Skala 1:50 000.

Utlåtande vid syneförrättning enligt
vattenlagen för torrläggning av mark till-
hörande Lillegården m.fl. hemman i Södra
Kedums socken av Skaraborgs län.

Ifrågavarande företag, som avser fördjupning och utvidgning samt igen-
läggning med rör av avloppsdiken genom och från vattenskadade marker, belägna
omedelbart öster och nordost om S. Kedums kyrka inom nederbördsområde nr 142,
i och för ernående av bättre torrläggning och ökad alstringsförmåga, är enligt
bestämmelserna i 7 kap. vattenlagen att anse såsom dikning. Belägenheten
framgår av omstående översiktskarta, där torrlägningsområdet utmärks med
gul färg och vattensamlingsområdets gränser med blå linjer.

Över till uppgrävning ifrågasatta avloppssträckor hava profil- och
sektionsritningar upprättats utvisande förhållandena vid undersökningstill-
fället, varjämte de härav beroende vattenskadade markerna avfattats å nivå-
karta. Å denna karta äro de till uppgrävning avsedda avloppssträckorna ut-
märkta med dels dubbla, dels enkla röda linjer och de röda bokstäverna A -
- B - Ba - C - D , C - Ca , B - E - F och E - Ea - Eb. Dubbla röda linjer
beteckna, att avloppet skall utföras som öppet dike, och enkel röd linje, att
det skall göras täckt. Streckad röd linje mellan tvänne heldragna betecknar
täckt ledning för vanlig vattenföring under öppen ränna för flöden. Avloppens
blivande dimensioner hava å profil- och sektionsritningarna utmärkts med rött.

Vattensamlingsområdet för de olika avloppssträckorna har uttagits å
generalstabens karta och delvis uppgåtts å marken. Storleken har med blått
angivits å profilritningarna. Den största till avrinning kommande vatten-
mängden har i fråga om avlopp för flöden antagits komma att uppgå till 2 liter
pr sekund och hektar och i fråga om avlopp för vanlig vattenföring till 0,3
liter pr sekund och hektar. Medelvattenmängden under vegetationsperioden
har antagits vara 0,05 liter pr sekund och hektar.

På grundval av de sålunda uträknade vattenmängderna hava avloppen dimensionerats för möjliggörande av torrläggning till 1,2 meters djup av all härav beroende mark, tillhörig sökandena och dem, som sig med sökandena förenat.

Den mark, för vilken dikningen medför båtnad, och som alltså skall ingå i företaget, begränsas å nivåkartan av en streckad svart linje så belägen, att all därutanför liggande mark torde kunna till fullo torrläggas utan hinder av nuvarande vattenförhållanden i till uppgrävning avsedda avloppssträckor.

För utrönande av den genom företaget uppkommande båtnaden hava synemännen efter i 7 kap. 22 § vattenlagen stadgade grunder verkställt uppskattning, vars resultat i detalj föreligger i den bilagda värderingslängden.

Den å kartan avfattade och enligt förenämnda längd förbättrade marken skall utgöra en samfällighet. Av det bilagda kostnadsförslaget framgår, vilka arbeten, som skola utföras och av kostnadsfördelningslängden, vilka fastigheter och ägofigurer, som hava del däri. För utrönande om uppdelning av företaget i avdelningar bör verkställas, har särskild utredning verkställts, bil. O. Härav framgår, att företaget skall uppdelas på tre avdelningar på sätt i bilagan närmare angivits.

Kostnaderna för företagets utförande skola sålunda fördelas på delägarna i mån av båtnaden för vars och ens mark med den jämkning, som av företagets uppdelning på avdelningar betingas. Den sålunda uträknade deltagningsskyldigheten finnes för varje fastighet angiven i kolumn 6 av kostnadsfördelningslängden, där den är uttryckt i procent av samfällighetens totalkostnad. I kolumn 5 är det häremot svarande beräknade kostnadsbeloppet angivet.

Kostnaderna för avloppens underhåll skola fördelas efter samma grunder, som för färdigställandet angivits.

Företaget berör allmänna vägen Arentorp - Vara vid punkt 17+48 å diket B - E. Den nuvarande trumman, som enligt uppgift är byggd efter år 1880, är för grund för att möjliggöra ovanför liggande marks torrläggning till 1,2 m:s djup. Det åligger därför vägförvaltningen i Skaraborgs län att utföra och bekosta vattengenomloppet vid nämnda punkt inklusive brunn å trummans upp-

strömssida. Några andra broar eller trummor ingå ej i företaget.

För mark, som åtgår till öppna avlopps utvidgning och till jordupplag, skall ersättning gäldas med belopp, som finnas angivna i den bilagda jordersättningslängden.

Skador, som till äventyrs kunna under arbetstiden av företaget orsakas, skola till fulla värdet ersättas, därest någon sakägare hos styrelsen framställer yrkande härom inom ett år efter företagets färdigställande. Sådan skada skall då utan dröjsmål genom styrelsens försorg uppskattas av sakkunnig person och därefter omedelbart ersättas. I brist på åsämjande vid val av värderingsman skall uppskattningen verkställas av inom länet tjänstgörande lantbruksingenjör eller den, han i sitt ställe sätter.

~~Avgift, varom förmäles i 11 kap. 95 § vattenlagen, skulle understiga femton kronor och behöver förty ej erläggas.~~

Avgift, varom förmäles i 11 kap. 95 § vattenlagen, skall, så snart detta utlåtande vunnit laga kraft, erläggas till Länsstyrelsen i Mariestad med Tjugonio (29:--) kronor 57 öre, vilken kostnad förskjutes av sökandena, och sedan företaget kommit till stånd, fördelas på delägarna med en krona 50 öre för tusen av vars och ens i kostnadsfördelningslängdens kolumn 3 angivna förbättringsvärde.

Kostnaderna för syneförrättningen skola, sedan företaget kommit till stånd, fördelas på delägarna efter samma grunder, som för grävningskostnaderna angivits, men förskjutas nu av sökandena och med dem jämnställda.

Jämlikt föreskrifterna i 10 kap. 62 § vattenlagen få synemännen i fråga om företaget ytterligare bestämma:

att det skall, därest sökandena önska fullfölja detsamma, utföras i fullständig överensstämmelse med bestämmelserna i detta utlåtande med därtill hörande ritningar och handlingar;

att ur öppet avlopp uppschaktad jord och sten skall läggas minst 0,6 m. från avloppets kanter och med en lutning mot dessa, icke överstigande 1:1, varjämte nödiga öppningar för ytvattnets framläppande genom upplagen skola

anordnas;

att till rörledningar och rörtrummor skola användas rör, som uppfylla gällande standardfordringar;

att under arbetstiden vatten ej får uppdämmas eller påsläppas på sätt att skada uppstår;

att rörbrott, ras eller förskjutningar, som till äventyrs inträffa, omedelbart skola avhjälpas och nödiga slänthörändringar eller förstärkningsåtgärder vidtagas;

att arbetena för företags utförande böra genom entreprenad överlåtas på härför skickad person, ~~varvid särskild entreprenadsumma för varje samfällighet skall fastställas;~~

att arbetena må begynna så snart detta utlåtande vunnit laga kraft, samt böra vara bragta till slut före utgången av år 1960;

att företaget skall anses fullbordat, när det avsynats och godkänts av inom länet tjänstgörande lantbruksingenjör samt

att det skall benämnas "Lillegårdens dikningsföretag av år 1951".

Talan mot förrättningen och detta utlåtande må föras vid Västerbygdens vattendomstol, adress Vänersborg, till vilken besvären med iakttagande av bestämmelserna i 11 kap. 85 § vattenlagen skola vara ingivna inom sextio dagar från nedanstående datum.

Lillegården den 16 febr. 1951.

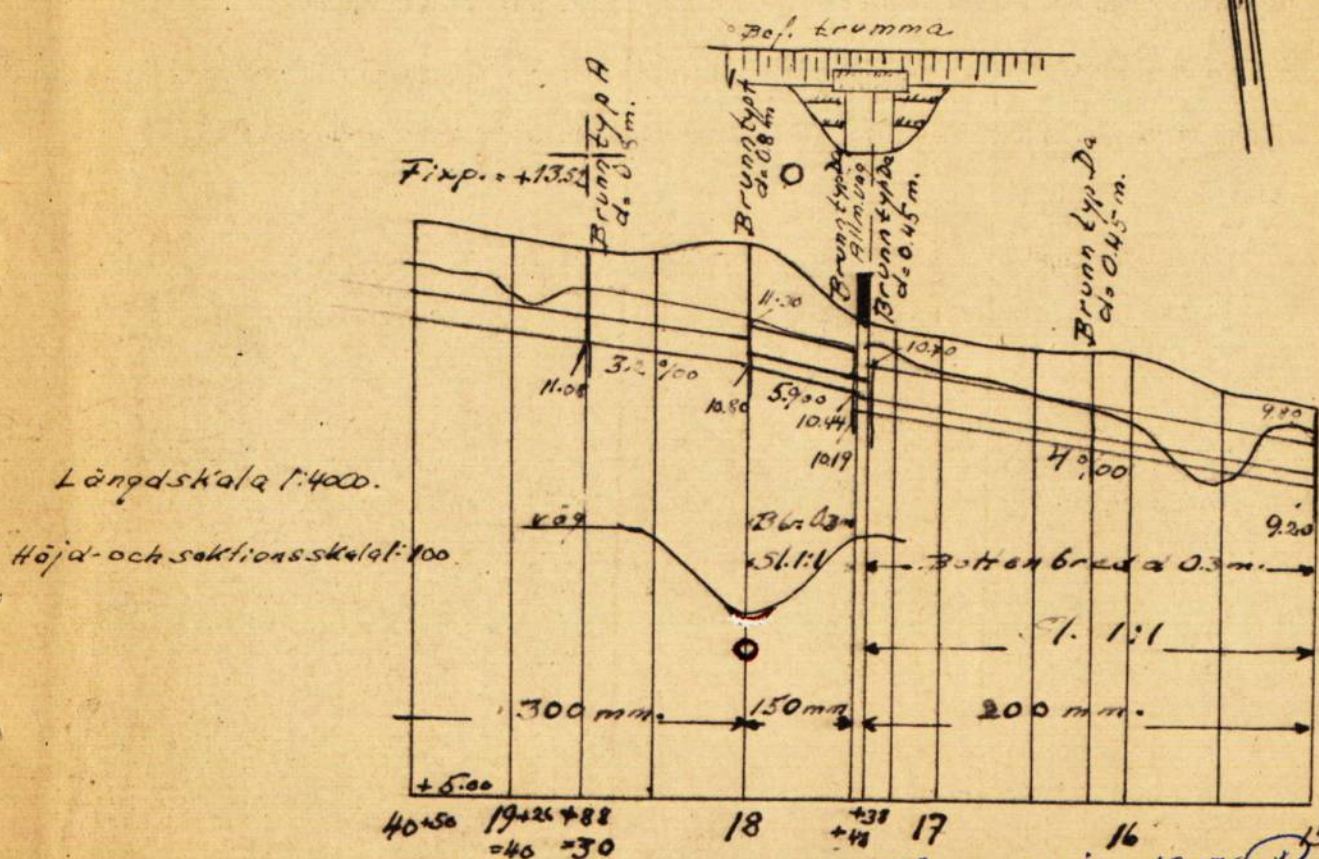
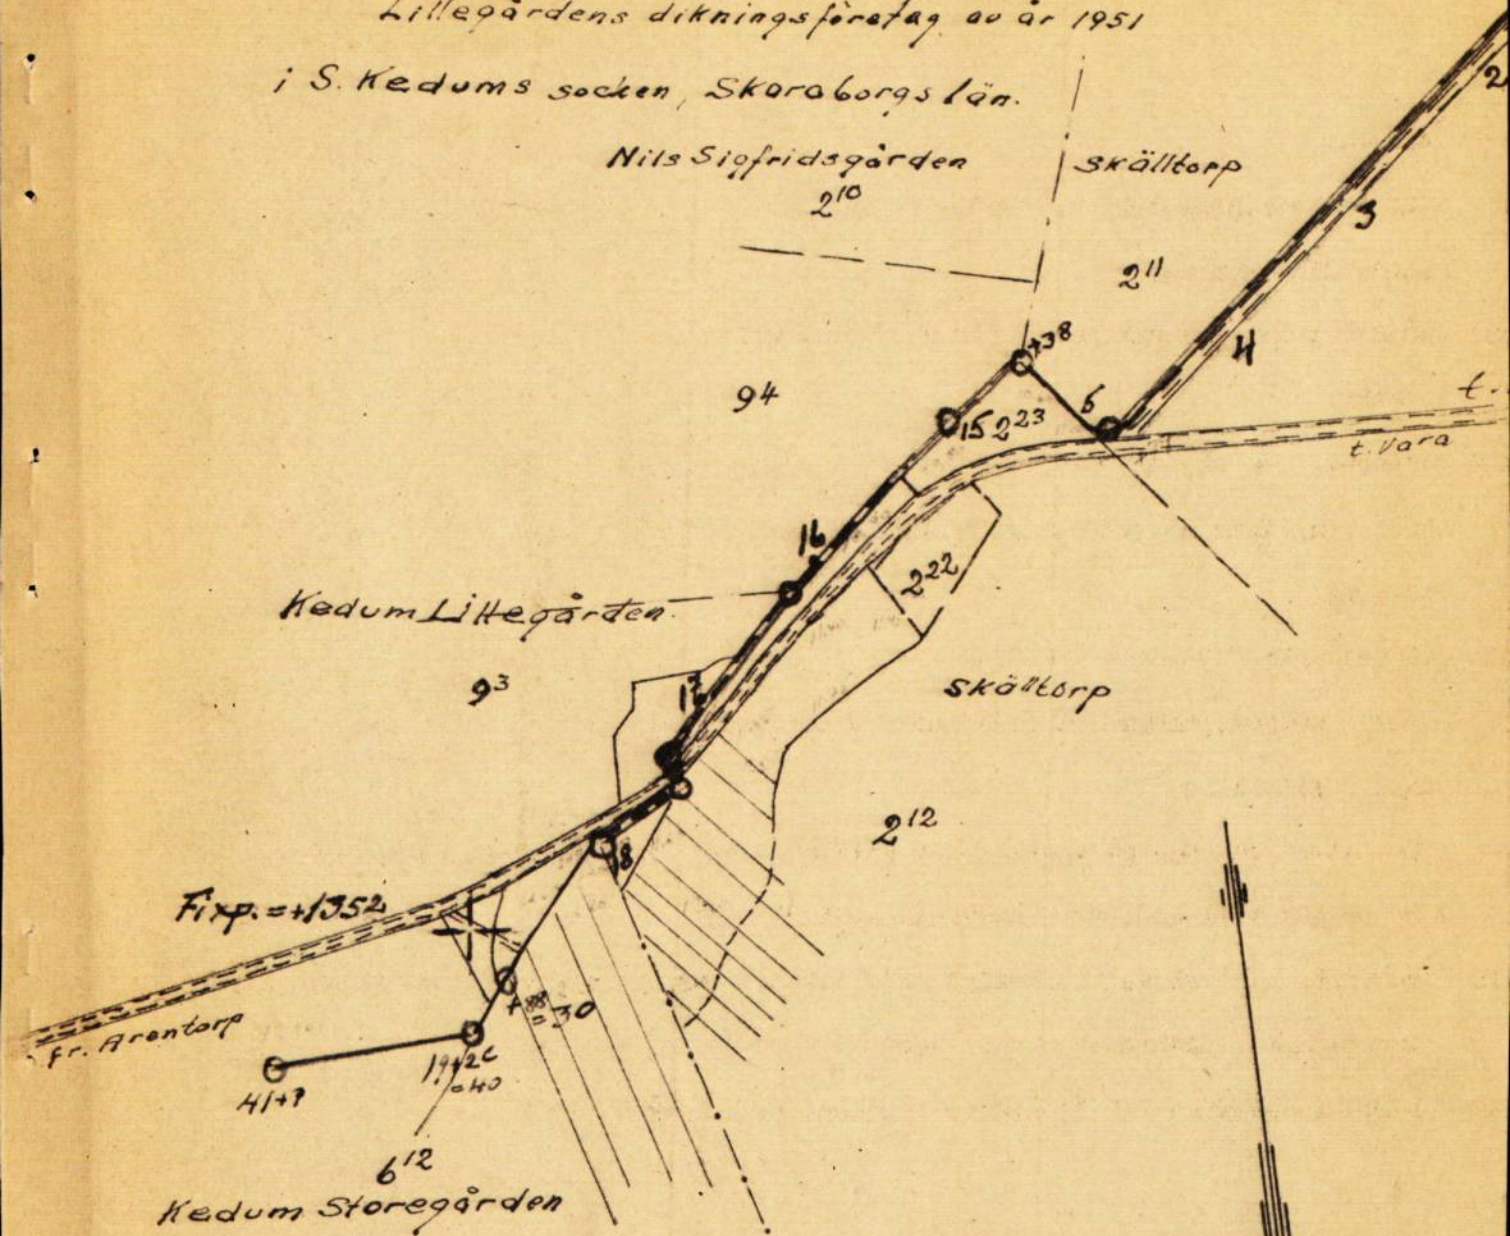
I tjänsten:

Ragnar Olsson

Biträdande gode män:

*Carl Wilhelm
Lenn Larsson*

Utdrag ur plan för
Lillegårdens dikttningsföretag av år 1951
i S. Kedums socken, Skaraborgs län.



Skara i jan. 1951 R. Ståhl