



Akt nr:
R-E1a-1509

AU\$R-E1a-1509

4726-2

R 2-1509

LANTBRUKSSTYRELSEN
28 OKT-1953
DIARIE Nr
SAK Nr

Kungl. Lantbrukstyrelsens
arkiv

Handlingar
angående "Hajstorps dikningsföretag av
år 1952" i Fredsbergs socken av Skara-
borgs län upprättade vid syneförrätt-
ning enligt vattenlagen år 1952 av
Erik Almlöf
Erik Almlöf
Lantbrukskonsulent.

Statligt stöd beviljat av
LANTBRUKS- ☒ B. cr. den 8/5 1953
NAMNDEN ☒
LANTBRUKS- ☐ Blad. den / 19....
STYRELSEN ☐ Län
Arbetets utförande godkänt
den / 19.... utan
med
ändring av arbetsplan.
(ändring har införts å beordr. ritningar
med (arb.beteckning))

Protokoll fört vid sammanträde för syne-
förrättning enligt vattenlagen för torrlägg-
ning av mark tillhörande Hajstorp 1² i Freds-
bergs socken av Skaraborgs län.

Den 22 februari 1952 hos Gustaf Karlsson, Hajstorp, Fredsberg.

Närvarande: Undertecknad, lantbrukskonsulent Erik Almlöf, förrättningsman med
biträde av Ingenjör John Wikström, som verkställt förundersökningen för ifråga-
varande avlopp ävensom följande sakägare:

Sökanden:

Gustaf Karlsson äg. av Hajstorp 1², Fredsbergs s:n.

Av övriga sakägare:

Vägförvaltningen i Skaraborgs län genom vägmästare G. Thorsén, Hova
enligt fullmakt, bil. 2.

§ 1.

Något jäv mot förrättningsmannen anmäldes ej.

§ 2.

Upplästes det för förrättningsmannen utfärdade förordnandet, som hade
lydelse enl. bil. /.

§ 3.

Förelades den vid förundersökningen upprättade nivåkartan över det
vattenbesvärade området samt profiler över avloppen härifrån och redogjordes
för det utkast till förslag som upprättats.

§ 4.

Sökanden yrkade på ifrågavarande avlopps fördjupning och igenläggning
med rör i så stor utsträckning som möjligt, så att hans därav beroende mark
må kunna täckdikas enligt upprättad täckdikningsplan och på ändamålsenligaste
sätt brukas.

§ 5.

Vägförvaltningen ombud anhöll att erhålla ett utdrag av förslaget vad
avsåge dikessträckan A - B för att kunna införskaffa vägdirektörens yttrande
beträffande igenläggning av diket nedanför vägen till Sörby-Fredsberg-Mariestad.
Vägförvaltningens ombud hade intet att erinra emot att sökanden igenlägger
sträckan 1 + 22-B med rör av erforderlig dimension.

§ 6.

Gustaf Karlsson framförde yrkanden att den nya trumman som av honom nedlagts och bekostats vid punkt E - F godkännes enligt vattenlagens bestämmelser för att ersätta en äldre för grund stenbro c:a 3 m ^{öster} väster om nya trumman och härigenom kunna göra framställning till Vägförvaltningen om ersättning för sina kostnader i samband med nedläggning av nya trumman.

§ 7.

Som intet vidare förekom förklarades sammanträdet upplöst med tillkännagivande att nytt sammanträde kommer att utlysas sedan förrättningen kompletterats

Ort och tid som ovan

I tjänsten:

Erik Almlöf
Erik Almlöf.

Den 16 september 1952 hos Gustaf Karlsson, Hajstorp, Fredsberg.

Närvarande: Undertecknad, lantbrukskonsulent Erik Almlöf, förrättningsman samt ende delägaren i företaget lantbrukaren Gustaf Karlsson, Hajstorp l², Fredsbergs s:n.

§ 8.

Förelades den sedan föregående sammanträde upprättade nivåkartan och färdigställda förslaget med tillhörande profiler, kostnadsförslag och övriga handlingar.

Förrättningsmannen redogjorde för förslaget.

§ 9.

Upplästes synemännens utlåtande, som hade lydelse enligt bil. 3.

§ 10.

Att mottaga och förvara till företaget hörande ritningar och övriga handlingar utsågs lantbrukaren Bertil Karlsson, Hajstorp, Fredsberg.

§ 11.

Till företagets förtroendeman utsågs likaså lantbrukaren Bertil Karlsson, Hajstorp, Fredsberg.

§ 12.

Som intet vidare fanns att till protokollet anteckna förklarades förrättningen avslutad och sammanträdet upplöst.

Ort och tid som ovan

I tjänsten:

Erik Almlöf
Erik Almlöf
Förrättningsman.

KUNGL. MAJ:TS BEFALLNINGSHAVANDE

I

SKARABORGS LÄN

LANDSKANSLIET

E.D. n:r 63 - 49
1946

Förordnande.

Jordbrukskonsulenten Erik Almlöf, Skara,

förordnas härmed att i laga ordning verkställa ifrågavarande
förrättning; och införfäntas från honom bevis om förordnandets
emottagande.

Mariestad å landskansliet den 29 juni 1946.

Carl Mannerfelt
Carl Mannerfelt.

Leo Wohlstein
Leo Wohlstein.

Utan avgift.

E D 101-49
1944

4

Bil. 1.

1480

37



Till

Kungl. Maj:ts Befallningshavande i *Skaraborg* län.

Undertecknad *få 11* härmed vördsamt anhålla om förordnande för inom länet tjänstgörande lantbruksingenjör att jämlikt bestämmelserna i gällande vattenlag handlägga syneförrättning för torrläggning av vattenskadade marker tillhörande *3/16 mtl. Skaraborg* i *Fredshergs* socken av *Skaraborgs* län.

Inga andra
~~Förteckning över de fastigheter, som ytterligare kunna förväntas bli av företaget berörda, återfinnes å omstående sida.~~

Närmaste järnvägsstation till förrättningsstället är:

Torbole

Meddelanden angående förrättningen torde ställas till:

adress

pr

Telefon:

Gustaf Karlsson. Skaraborg
Fredshergs

Fredshergs 176.

Fredshergs

den

27/9

19

44

Gustaf Karlsson

Jag får vördsamt föreslå, att ifrågavarande förordnande utfärdas för mig.

Skara den 30 sept. 1944.

Åkerfalk

FÖRTECKNING

över fastigheter, som väntas bliva av företaget berörda.

Fastighetens namn:

Ägarens namn:

FÖRORDNANDE

Lantbruksingenjören
~~Distriktslantmätaren~~

Sven Hallin

förordnas härmed att i laga ordning verkställa
ifrågavarande förättnings- och införsäkrings bevis
om förordnandets emottagande.

Mariestad å landskansliet den 2/10 1944

Carl Mannerfelt

Carl Mannerfelt.

J. Sunnerholm.

Vägförvaltningen i Skaraborgslän.


Mariestad.

Fredagen den 22 februari 1952, kl. 16.00 kommer första sammanträde för handläggning av syneförrättning för torrläggning av åkerjord att hållas hos Gustav Karlsson Hajstorp, Fredsberg.

Enär allmänna landsvägen Riksberg-Töreboda beröres av förrättning kallas vägförvaltningen härmed att närvara vid sammanträdet.

Skara den 1/2 1952.

I tjänsten:

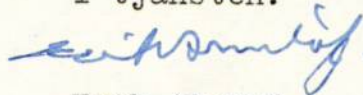

Erik Almlöf
Lantbrukskonsulent.

7.
Till

Vägförvaltningen i Skaraborgs län,

Mariestad.

Ang. igenläggning av vägdiket A-B vid Hajstorp 1² i Fredsbergs socken i samband med laga syneförrättning.

Vid sammanträde den 22 febr. 1952 rörande ovannämnda förrättning representerades Vägförvaltningen av vägmästare G. Thorsén, Hova.

Vägdiket, sträckan 1+22-B är avsedd att igenläggas med 300 mm rör och bekostas av dikningsföretaget. Sträckan A-1+13 bereder efter mindre slamrensning tillfredsställande avlopp.

Vid sammanträde diskuterades lämpligheten av att även denna dikessträcka igenlägges med 300 mm rör, vilken åtgärd i så fall vore avsedd att bekostas av Vägförvaltningen.

Vid sammanträde påpekade sökanden Gustaf Karlsson, Hajstorp, att vägtrumman E-F, som är för grund, ersatts med 150 mm rörledning under vägen vid sidan om den gamla trumman jämte brunn uppströms. Enligt uppgift skulle Herr Karlsson av Vägförvaltningen vara lovad ersättning för denna åtgärd, men sedermera ej erhållit någonting.



Under förutsättning att Vägförvaltningen ej har att erinra däremot skall undertecknad, förrättningsman medtaga denna trumma i förrättningen, i vilket fall i utlåtandet för syneförrättningen intages att trumman omläggas på Vägförvaltningens bekostnad varvid kostnaden för den vidtagna åtgärden värderats till 85:- kronor. Med anledning av vad som ovan anförts anhålles om Vägförvaltningens yttrande. 2 ex. utdrag ur planen äro avsedda för Vägförvaltningen, det tredje torde benäget åter-sändas till undertecknad. Skara den 3 maj 1952.

I tjänsten:

Erik Almlöf

Erik Almlöf

Lantbrukskonsulent.

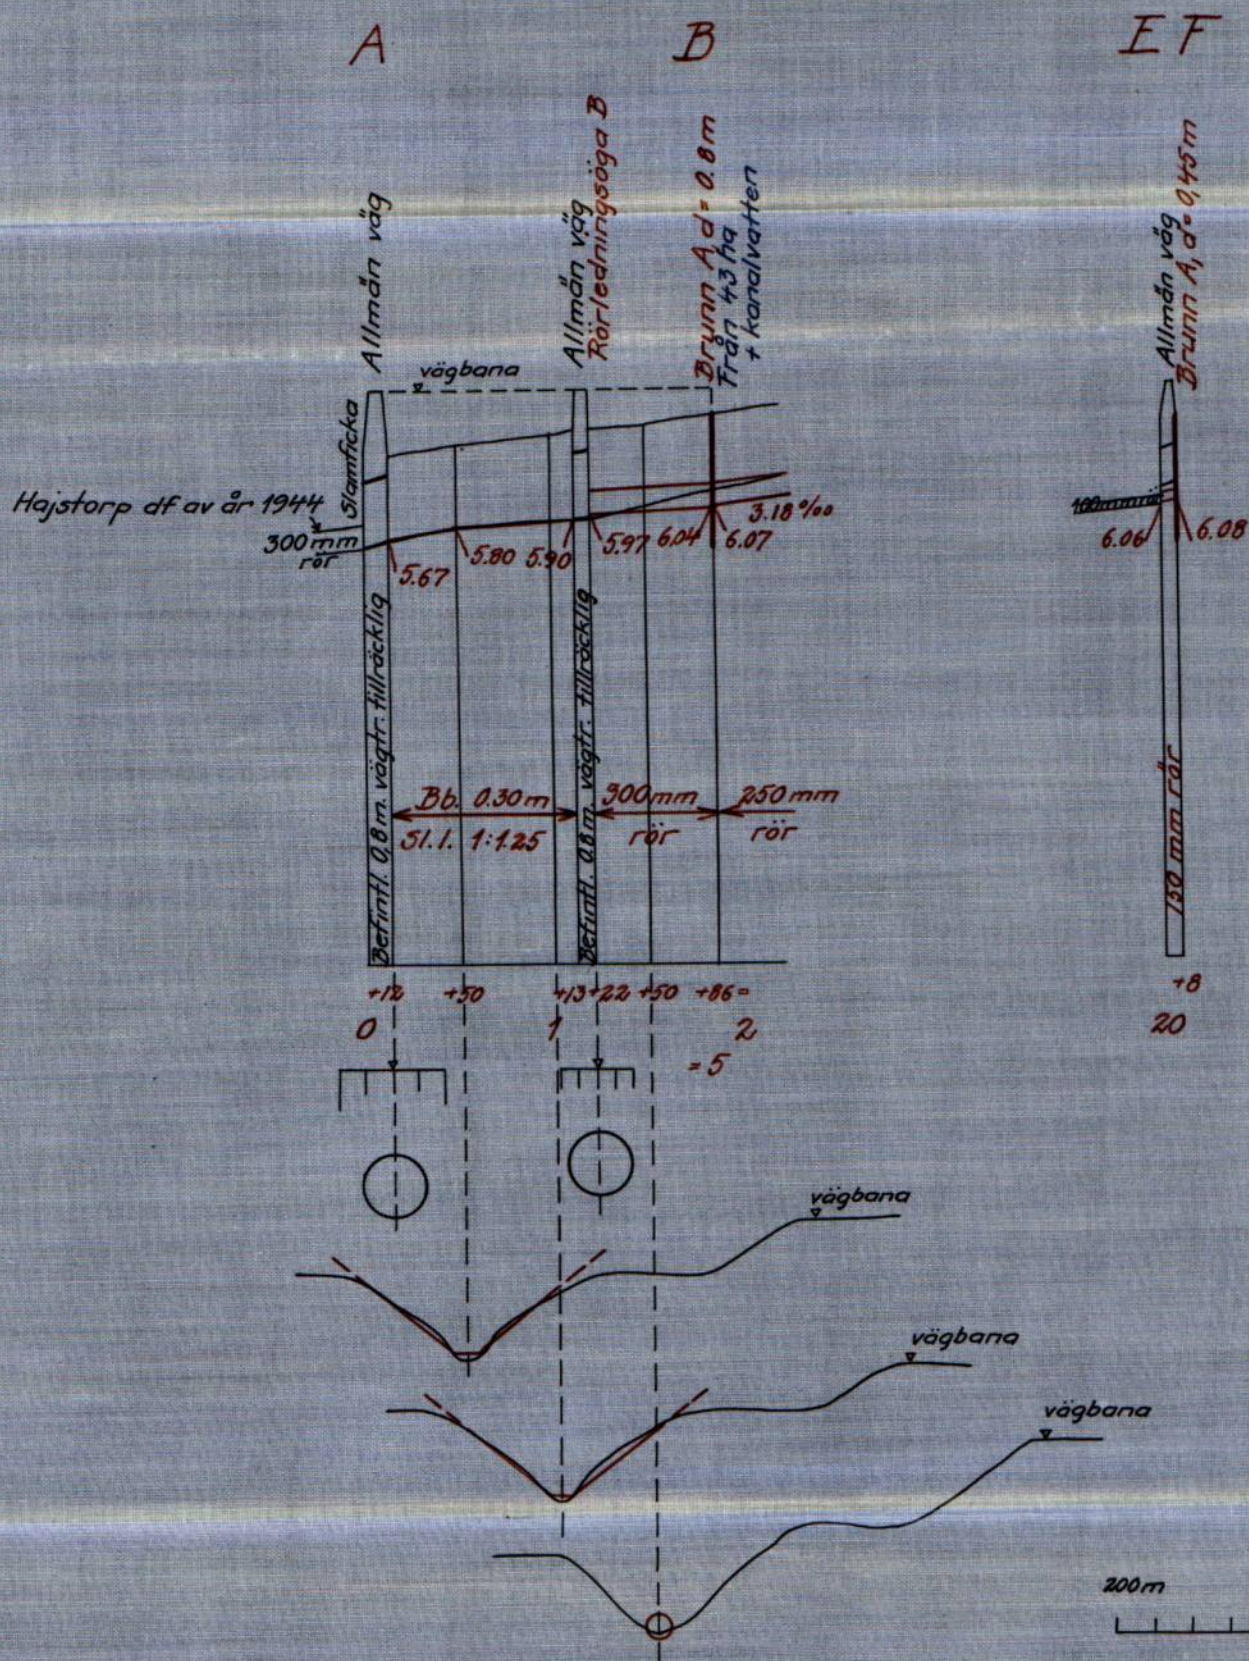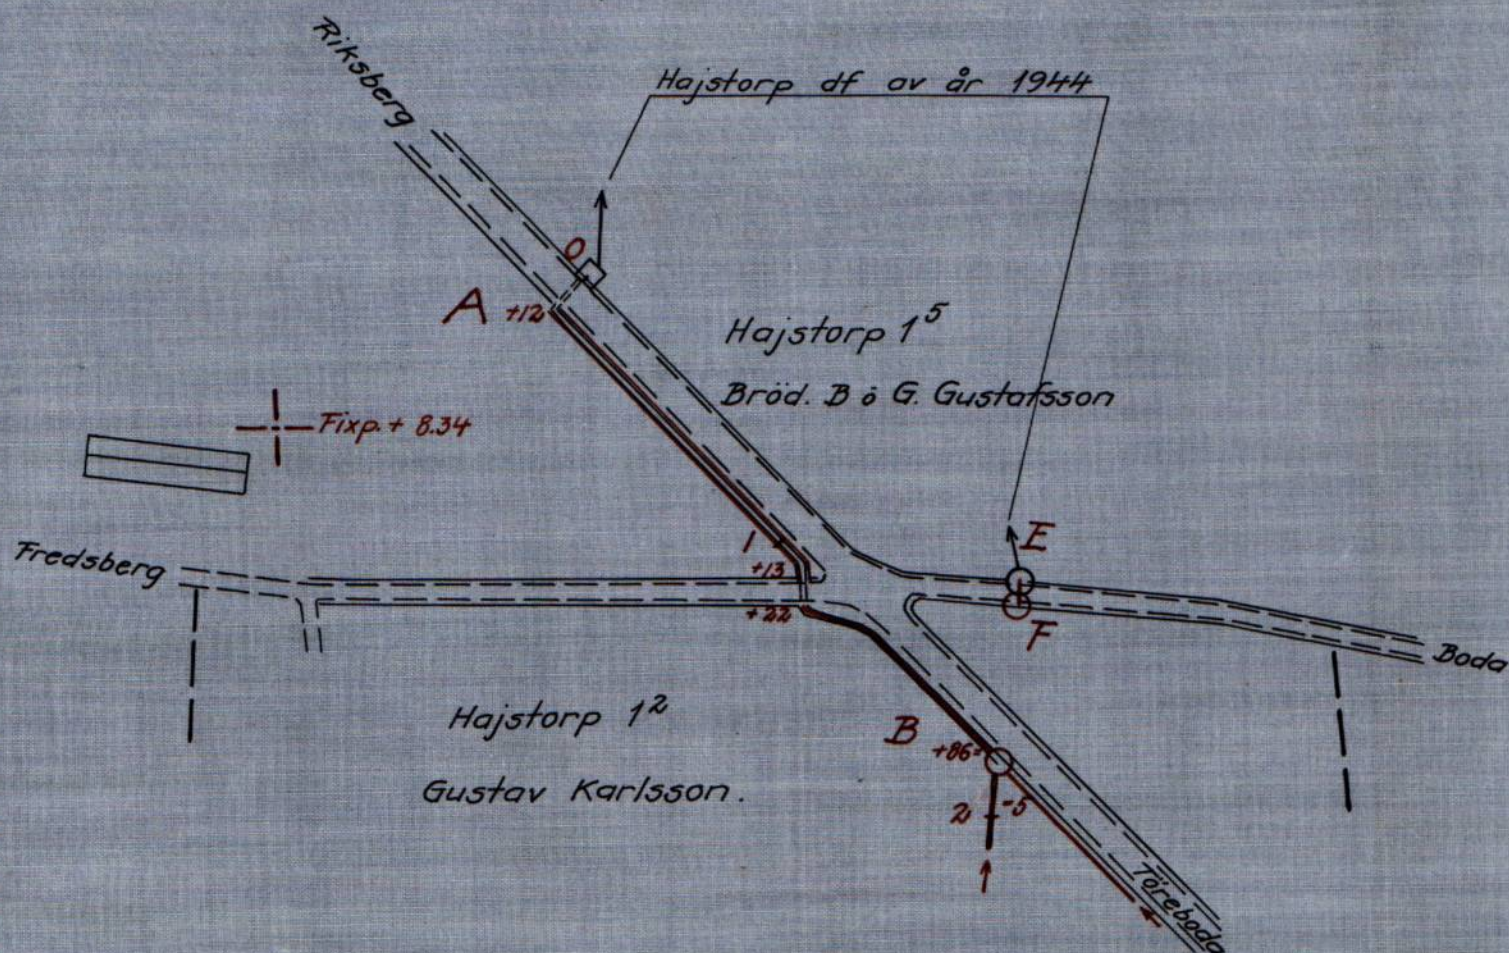

Utdrag ur planen till
"Hajstorps dikningsföretag
av år 1952" i Fredbergs socken
av Skaraborgs län.

Skara i maj 1952.

Sw. Benck

Plan 100 m

Skala 1:2000

Profiler

Höjd- och sektionsskala 1:100

10dm 0 1 2 3 4 5 6 7 8 9 10m

9.

Lee

VÄG- OCH VATTENBYGGNADSVÄRKET

VÄGFÖRVALTNINGEN I SKARABORGS LÄN

Postadress MARIESTAD

Telefonadress 1005

Postgirokonto 18 29 16

Datum

14.5.52

Lantbrukskonsulent E. Almlöf
Lantbruksnämnden i Skaraborgs län
Skara

Eder beteckning

Edert meddelande av den

Vår beteckning

3.5.52

1644-43/52

Ärende

Ls/VH

Ang. Hajstorps dikningsföretag av år 1952


Med anledning av Eder skrivelse får vägförvaltningen härmed meddela.

Vägdiket å sträckan A - 1+13 har utförts på tillfredsställande sätt i samband med vägens byggnad. Några större svårigheter att hålla det rensat föreligger icke, eftersom betande djur icke få uppehålla sig å vägmärk. Vägförvaltningen kan därför för närvarande inte påtaga sig kostnaden för igenläggning av diket.

Eftersom den vid E-F utförda trumman har visat sig tillfredsställande ur vägsynpunkt och då den ersatte en bristfällig trumma, har vägförvaltningen intet att erinra mot att påföras 85 kronor för trumma jämte brunn nedströms om densamma.

En kopia återsändes.

VÄGFÖRVALTNINGEN I SKARABORGS LÄN
Enligt uppdrag

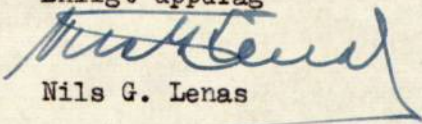

Nils G. Lenas

VÄG- OCH VATTENBYGGNADSVÄRKET

VÄGFÖRVALTNINGEN

I SKARABORGS LÄN

LANTBRUKSNÄMNDEN

SKARABORGS LÄN

- 5 FEB. 1952

Diarie Nr


Dnr 477-43/52..

F u l l m a k t.

I enlighet med skrivelse från Kungl. Väg- och vattenbyggnadsstyrelsen av den 1 juli 1946, dnr O. 594/45, Ka 7348-66, får vägförvaltningen i Skaraborgs län härmed befullmäktiga vägmästaren G. Thorsén, Hova, att utföra och bevaka Styrelsens talan för Kungl. Maj:t och Kronan vid syneförrättning enligt vattenlagen för torrläggning av vattenskadade marker inom Töreboda kommun.

Mariestad den 4 februari 1952.

VÄGFÖRVALTNINGEN I SKARABORGS LÄN

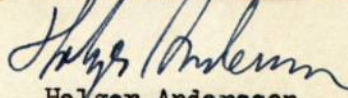
Holger Andersson

KOSTNADSFÖRSLAG

Läge	Längd m.	Arbete, material e. d.	Antal	Å-pris kr.	Kostnad kronor	Summa kronor
<u>Diket A - B - C - D.</u>						
0-0+12		Trumma tillräcklig m	12			
0+12-1+13	101	Justering av bt. o. slänter "	101	1:-	101	
1+13-1+22		Trumma tillräcklig "	9			
1+22-1+86	64	300 mm rör med frakt "	64	3:85	246	
"-		Grävning, lägg., återfylln. "	64	1:50	96	
1+86-4+70	284	250 mm rör med frakt "	284	2:90	824	
1+86-3+85		Grävning, lägg., återfylln.	199	1:30	259	
3+85-4+70		" " "	85	1:80	153	
1+86		Brunn typ A, d = 0,8 m st	1	100:-	100	
2+74, 3+85, 4+70		" " A, d = 0,5 m st	3	60:-	180	1.959:-
		Arbetsledn. oförutsett m.m.				191:-
	449	m.		Summa kronor		2.150:-
<u>Diket B - B¹.</u>						
5-6+56	156	225 mm rör med frakt m	156	2:60	406	
"-		Grävning, lägg., återfylln. "	156	1:70	265	
6+56		Brunn A, d = 0,50 m st	1	60:-	60	731:-
		Arbetsledning, oförutsett m.m.				69:-
	156	m.		Summa kronor		800:-
<u>Diket C - C¹.</u>						
15-16+50	150	75 mm rör med frakt m	150	0:50	75	
"-		Grävning, läggning, återfylln.	150	0:70	105	
16+50		Brunn A, d = 0,45 m st	1	50:-	50	230:-
		Arbetsledning, oförutsett m.m.				20:-
	150	m.		Summa kronor		250:-
<u>Diket C - C².</u>						
10-11+10	110	100 mm rör med frakt m	110	0:80	88	
		Grävning, lägg., återfylln. "	110	0:80	88	
11+10-13+2	192	75 mm rör med frakt m	192	0:50	96	
"-		Grävning, lägg., återfylln. "	192	0:70	134	
11+10, 13+2		Brunn A, d = 0,45 m st	2	50:-	100	506:-
		Arbetsledn., oförutsett m.m.				44:-
	302	m.		Summa kronor		550:-

Läge	Längd m.	Arbete, material e. d.	Antal	å-pris kr.	Kostnad	Summa
					kronor	kronor
20-20+8		<u>Diket E - F.</u> 150 mm rörledningen genom allmänna vägen bekostas av Vägförvaltningen i Skaraborgs län. Kostnaden härför beräknas till kr 85:--. Hela företaget				
	1057	m.			Summa kronor	3.750:--

Hajstorp den 16 sept. 1952.

I tjänsten:




Erik Almlöf.

Lantbrukskonsulent.

Fastighet och ägare Ägobeskrivning	Ägo- figur- nr	Förbättrad mark		Värde pr ha		Båtnad	
		åker, tomt	annan	före	efter	pr ha	pr ägofigur
		hektar	hektar	kronor	kronor	kronor	kronor
<u>Fredsbergs socken</u>							
<u>Hajstorp 1²</u>							
<u>Gustaf Karlsson</u>							
Åker	1	0,16		1280	1600	320	51
"	2	0,74		1280	"	320	237
"	3	0,98		1440	"	160	157
"	4	0,58		1440	"	160	93
"	5	0,82		1520	"	80	66
"	6	1,16		800	"	800	928
"	7	0,41		640	"	960	394
"	8	0,77		1360	"	240	185
"	9	0,43		1280	"	320	138
Alstringsbåtnad	1 - 9	605					2249
Brukningsbåtnad, sträckan	B - C - D	305 m á 3:- kr/m		915:-			
"	C - B ¹	105 " á 1:50		157:-			
"	C - C ¹	150 " á 1:50		225:-			
"	11+10-C ²	192 " á 3:-		576:-			1.873:-
Summa kronor							4.122:-
Hajstorp den 16 sept 1952.							
I tjänsten:							
Erik Almlöf							
Lantbrukskonsulent.							

Översiktskarta

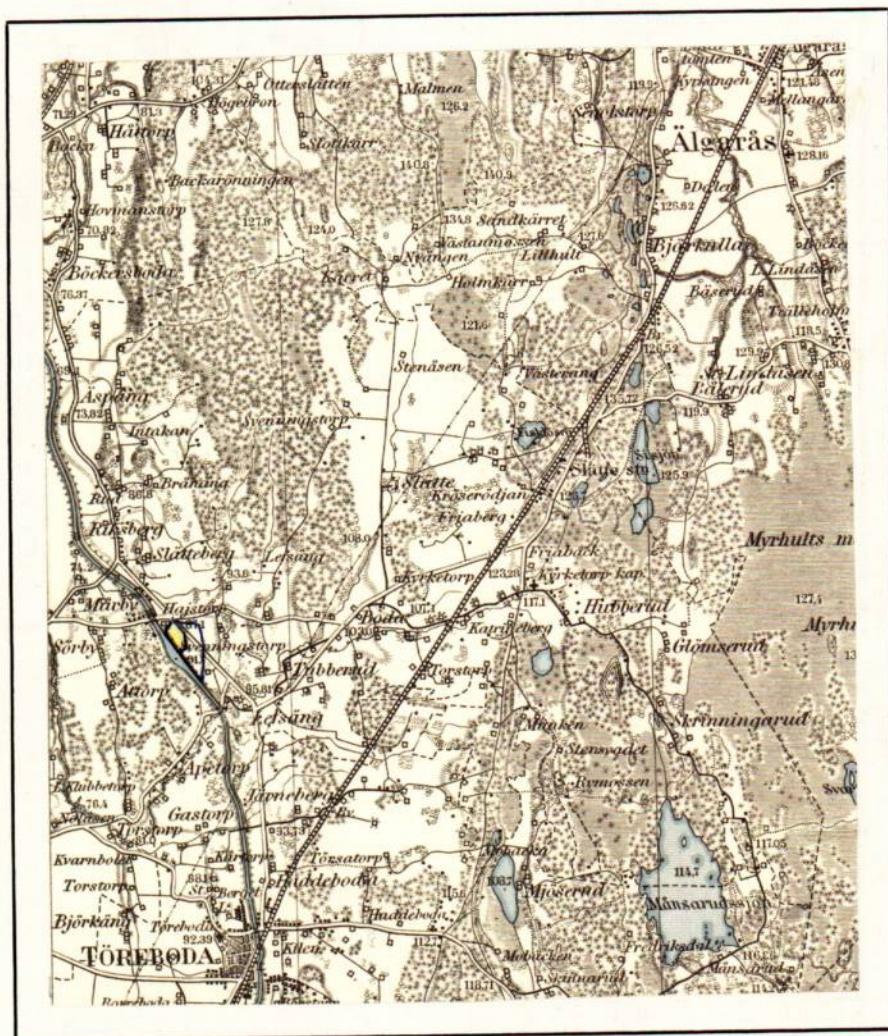

Skala 1:100.000

Utlåtande vid syneförrättning enligt vattenlagen för torrläggning av mark tillhörande Hajstorp ~~m. fl. hemman~~ i Fredsbergs socken av Skaraborgs län.

Ifrågavarande företag, som avser fördjupning och utvidgning samt igenläggning med rör av vissa avlopp genom och från vattenskadade marker, belägna omkring 4 km norr om Björkängs kyrka inom nederbördsområde n:a 138/139 i och för ernående av bättre torrläggning och ökad alstringsförmåga, är enligt bestämmelserna i 7 kap. vattenlagen att anse såsom dikning. Belägenheten framgår av omstående översiktskarta, där torrlägningsområdet utmärkts med gul färg och vattensamlingsområdets gränser med blå linjer.

Över till uppgrävning ifrågasatta avloppssträckor hava profil- och sektionsritningar upprättats utvisande förhållandena vid undersökningstillfället, varjämte de härav beroende vattenskadade markerna avfattats å nivåkarta. Å denna karta äro de till uppgrävning avsedda avloppssträckorna utmärkta med dels dubbla, dels enkla röda linjer och de röda bokstäverna A-B-C-D, E-F för huvudavloppen och C-C¹, C-C², B-B¹ för sidodiken härtill. Dubbla röda linjer beteckna att avloppet skall utföras som öppet dike, och enkel röd linje, att det skall göras täckt. Avloppens blivande dimensioner hava å profil- och sektionsritningarna utmärkts med rött.

Vattensamlingsområdet för de olika avloppssträckorna har uttagits å generalstabens karta och delvis uppgåtts å marken. Storleken har med blått angivits å profilritningarna.

Den största till avrinning kommande vattenmängden har i fråga om avlopp för flöden antagits komma att uppgå till 1,5 liter pr sekund och hektar. Medelvattenmängden under vegetationsperioden har antagits vara 0,05 liter pr sekund och hektar.

På grundval av de sålunda uträknade vattenmängderna hava avloppen dimensionerats för möjliggörande av torrläggning till 1,2

meters djup av all härav beroende mark, tillhörig sökanden.

Den mark, för vilken dikningen medför båtnad, och som alltså skall ingå i företaget, begränsas å nivåkartan av en streckad svart linje så belägen, att all därutanför liggande mark torde kunna till fullo torrläggas utan hinder av nuvarande vattenförhållanden i till uppgrävning avsedda avloppssträckor.

För utrönande av den genom företaget uppkommande båtnaden har förrättningsmannen efter i 7 kap. 22 § vattenlagen stadgade grunder verkställt uppskattning, vars resultat i detalj föreligger i den bilagda värderingslängden.

Kostnaderna för företagets utförande skola bestridas av ende delägaren i företaget.

Kostnaderna för avloppens underhåll skola fördelas efter samma grunder, som för färdigställandet angivits.

Det åligger företaget, att verkställa ombyggnad av flera enskilda vägovergångar på sätt och platser, som av det bilagda kostnadsförslaget och upprättad typritning närmare framgår. Någon deltagningsskyldighet i framtida underhållet av över avloppen ledande vägovergångar skall ej åvila företaget.

Beträffande Gustav Karlssons yrkande enligt § 6 i protokollet att den utförda trumman vid E-F skulle godkännas enligt vattenlagens bestämmelser för att kunna ersätta en äldre för grund stenbro c:a 3 m ^{öfver} väster om nya trumman, har synemannen vid verkställda beräkningar funnit den nya trumman tillfredsställande vad avser djup och dimension. Då trumman utförts, och överenskommelse redan träffats om kostnaderna för trummans utförande, föranleder yrkandet i övrigt ingen åtgärd.

För mark, som åtgår till öppna avlopps utvidgning och till jordupplag, skall ersättning ej utgå.

Skador, som till äventyrs ~~inträffa~~ kunna under arbetstiden av företaget orsakas, skola till fulla värdet ersättas, därest någon sakägare hos styrelsen framställer yrkande härom inom ett år efter

företagets färdigställande. Sådan skada skall då utan dröjsmål genom styrelsens försorg uppskattas av sakkunnig person och därefter omedelbart ersättas. I brist på åsämjande vid val av värderingsman skall uppskattningen verkställas av inom länet tjänstgörande lantbruksingenjör eller den, han i sitt ställe sätter.

Avgift, varom förmäles i 11 kap. 95 § vattenlagen, skulle understiga femton kronor och behöver förty ej erläggas.

Jämlikt föreskrifterna i 10 kap. 62 § vattenlagen fårsynemänner i fråga om företaget ytterligare bestämma:

att det skall, därest sökandena önska fullfölja detsamma, utföras i fullständig överensstämmelse med bestämmelserna i detta utlåtande med därtill hörande ritningar och handlingar,

att ur öppet avlopp uppschaktad jord och sten skall läggas minst 0,6 m från avloppets kanter och med en lutning mot dessa, icke överstigande 1:1, varjämte nödiga öppningar för ytvattnets framsläppande genom upplagen skola anordnas;

att till rörledningar och rörtrummor skola användas rör, som uppfylla gällande standardfordringar,

att under arbetstiden vatten ej får uppdämmas eller påsläppas på sätt att skada uppstår;

att rörbrott, ras eller förskjutningar, som till äventyrs inträffa, omedelbart skola avhjälpas och nödiga släntförändringar eller förstärkningsåtgärder vidtagas,

att arbetena för företagets utförande böra genom entreprenad överlåtas på härför skickad person,

att arbetena må begynna så snart detta utlåtande vunnit laga kraft, samt böra vara bragta till slut före utgången av år 1953

att företaget skall anses fullbordat, när det avsynats och godkänts av inom länet tjänstgörande lantbrukskonsulent med behörighet


att handlägga syneförrättning enl. 10 kap. vattenlagen samt

att det skall benämnas "Hajstorps dikningsföretag av år 1952".

Talan mot förrättningen och detta utlåtande må föras vid Västerbygdens vattendomstol, adress Vänersborg, till vilken besvären med iakttagande av bestämmelserna i 11 kap. 85 § vattenlagen skola vara ingivna inom sextio dagar från nedanstående datum.

Hajstorp den 16/9 1952.

I tjänsten:

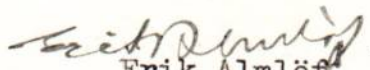
Erik Almlöf

Lantbrukskonsulent.

Arbetsbeskrivning.

Innan arbetet påbörjas skall renstakning, utpålning och avvägning med ledning av förslaget genom sakkunnig person verkställas.

Vid arbetets utförande iakttages;

att förekommande dikeskrökar ej få göras skarpa, utan böra i möjligaste mån uträtas eller avrundas,

att där dike går i rågång, bör grävningen så verkställas, att rågången och dikets mittlinje komma att sammanfalla,

att vägbana, bebyggd tomt eller trädgård ej utan innehavarens medgivande må användas som upplagsplats för dikesjord,

att förefintliga gränsmärken ej må genom arbetet rubbas eller döljas, såvida icke de förinnan genom vederbörlig lantmätarens försorg nya märken blivit utsatta,

att sidostammar och övriga täckdiken, som skola anslutas till brunnarna böra kopplas samtidigt som brunnarna sättas, vilket betydligt underlättar arbetet vid den fortsatta täckdikningen.

Att alla in- och utgående ledningar anslutas till brunnarna genom betongrör,

att räkenkaperna måste föras mycket noggrant,


att rörledning ej får täckas innan läggningen blivit genom lantbruksnämndens dikningsavdelning kontrollerad, såvida densamma utföres av annan än av lantbruksnämndens täckdikningsförman, vilken ej är entreprenör,

att huvud-fixpunkt för höjdbestämmningen är:

Kors i jordfast sten å höjden + 9,92 i gräns c:a 45 m öster om punkt 12+60.

Hälsörp den 16/9 1952.


I tjänsten:

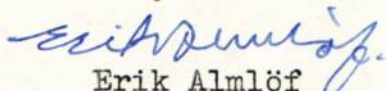
Erik Almlöf
Lantbrukskonsulent.

Typritningar


Brunnar

Lock av betong, botten av betong el. stensättning
Alla kopplingar i brunnar utföres med betongrör

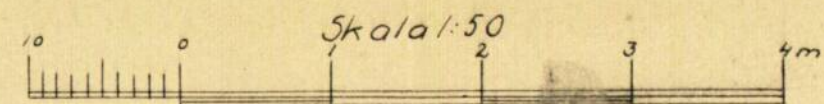


Blad

typ A

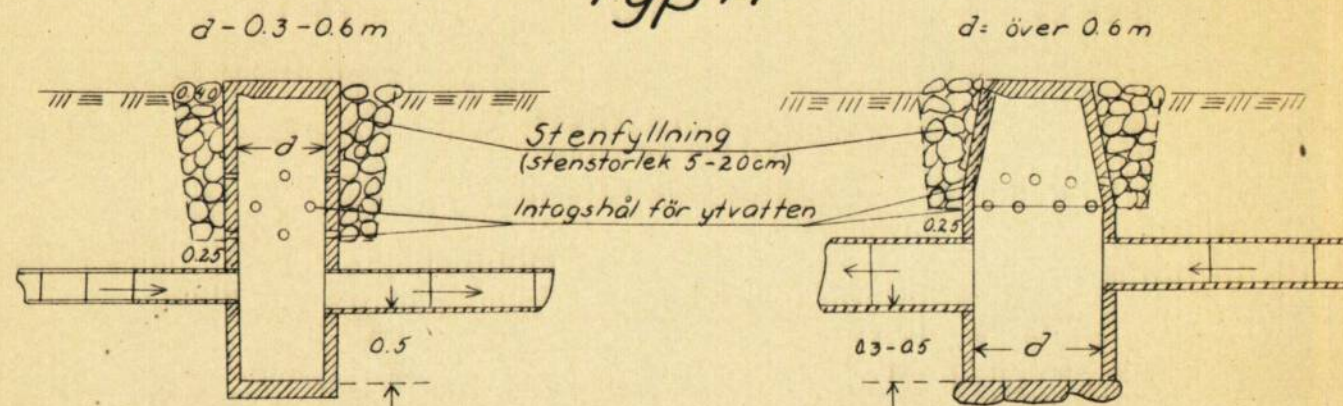


typ B

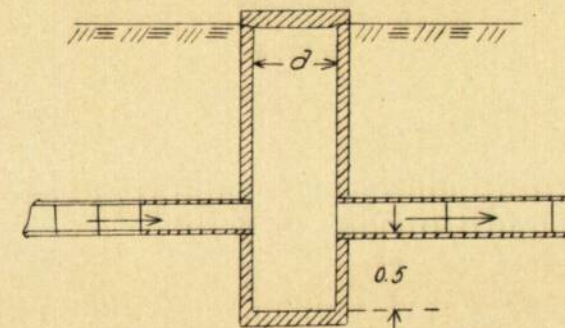


typ D och Da

D helt lock, Da lock med hål

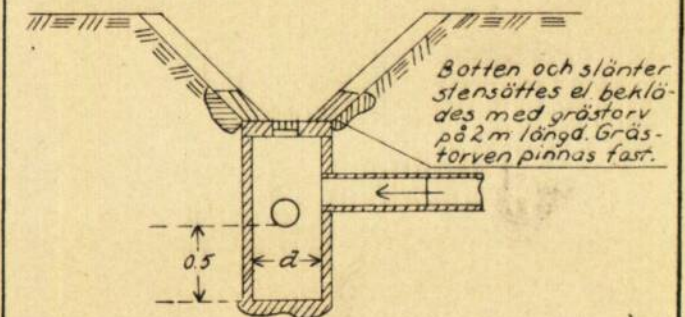


typ C

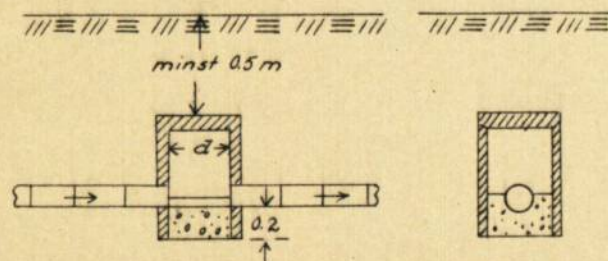


I brunnens nedre del gjutes en betongbotten
vari en ränna formas mellan inkommande
och utgående rören.


typ E

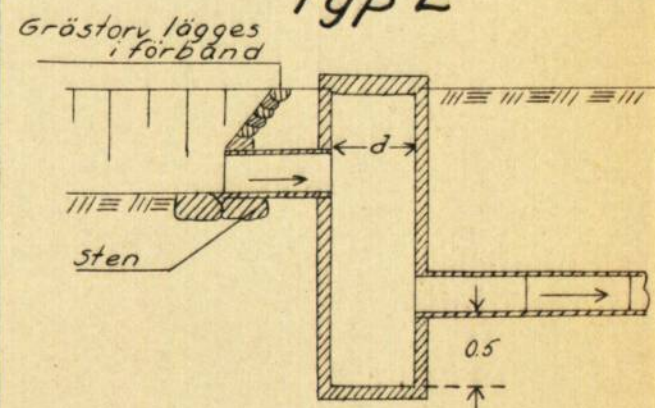

typ F

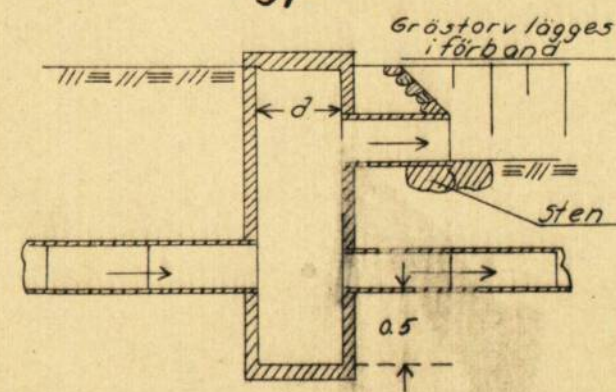


Detaljritning för lock med hål

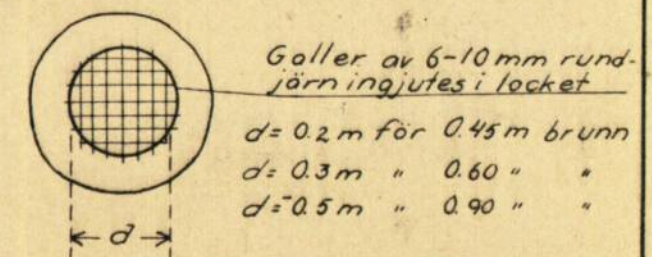


Betonggjutning vid rörutlopp under flödes dike

typ A

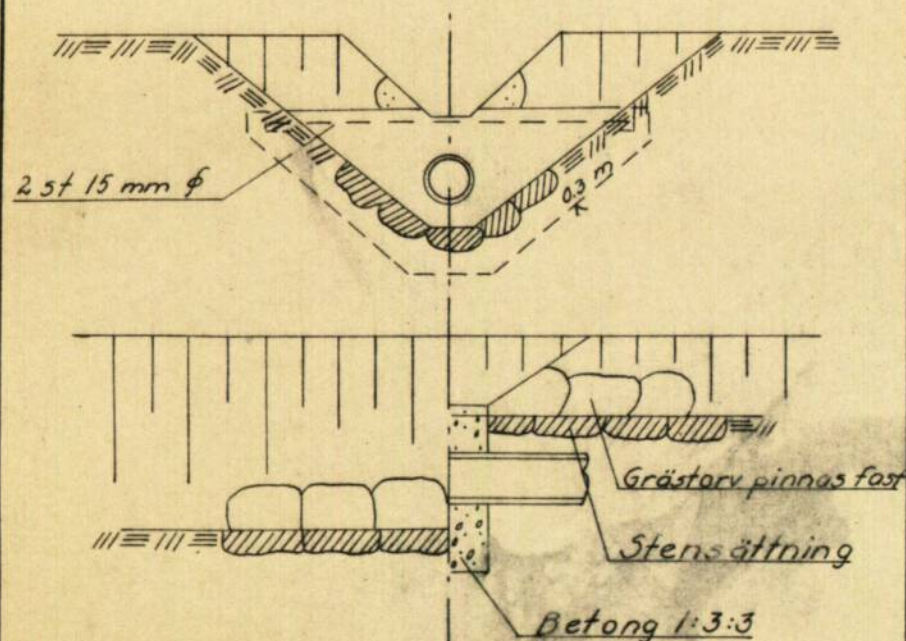

typ A Rörledningsöga typ B

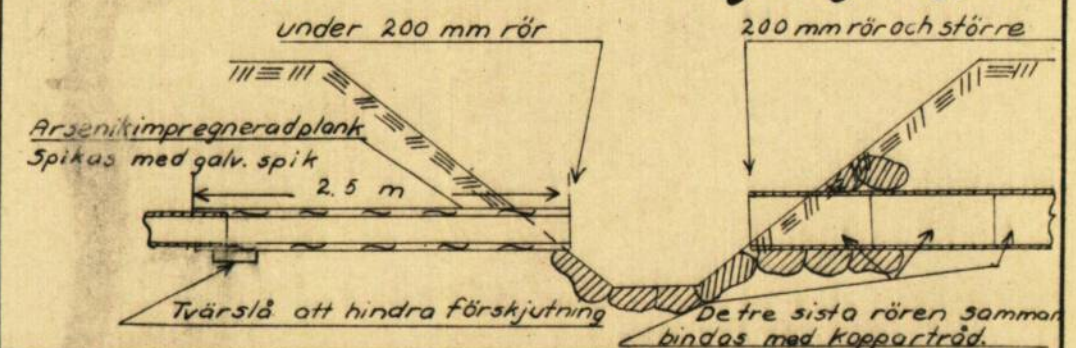

FÖRSLAG TILL

UPPRÄTTAT ÅR(-EN) _____

ORIGINAL Kopia _____

SOCKEN(-NAR) AV _____ LÄN _____

{UTAN} SAMBAND MED SYNEFÖRRÄTTNING ENL VATTENLAGEN AV _____

(NAMN) _____

(TITEL) _____

ANTAL RITN ST.....

KUNGL. LANTBRUKS-
STYRELSENS ARKIV Nr _____

Tme Del. 8/5-53 878 pbl. 15.

Krskr. län bev. à 1.200.- kr.

1254
3780

Till Lantbruksnämnden i Skaraborgs län
Skara.



Utsädesbesked för härnas vårdsamt
anhålla om största möjliga slätsbides
till betvorderna på utfrående av Skaraborgs
Lantbrukarsamfund av år 1952.

Större delen av förstaget har utports
för d. 1 juli 1951.

Skaraborgs, Fredsberg d. 16 sept. 1952

Bertil Karlsson

Förstagets förordanden.

Ansökan om lånegaranti och avskrivningslån
(statsbidrag) för inre rationalisering

Cregnr

Datumstämpel

LANTBRUKSNÄMNDEN
I SKARABORGS LÄN

29 APR 1953

Diarie Nr 25261

Till Lantbruksnämnden

i Skaraborgs

län

Sökandens namn

Gustaf Aug. Karlsson

Födelseår

1884

Titel el yrke

Kem. äg.

Bostadsadress

Kajstorp

Poststation

Fredsberg

Telefonstation och nummer

Fredsberg 146

Hustruns födelseår

1893

Hemmavarande söners födelseår

Arvidsson

1916

Hemmavarande döttrars födelseår

Ansökan avser (markera med x i vederbörande ruta)

	ha = hektar m = meter	Kostnad (ifylles av lantbr.-nämnd.)		Kostnad (ifylles av lantbr.-nämnd.)
☐ = nyodling av	ha	kr	☐ = byggnadsändamål (angives nedan)	
☐ = stenröjning av	ha	kr	Bidrag till Kajstorp -	kr
☐ = jordkörning av	ha	kr	Lands d. f. av år	kr
☐ = betesförbättring av	ha	kr	1952.	kr
☒ = täckdikning av	9 ha	kr		kr
☒ = avloppsförbättring	800 m	kr		kr
☐ = ägoväg	m	kr	☐ = annat förbättringsarbete (angives under "Övriga upplysningar")	kr
☐ = skyddsplantering		kr		kr
			Summa	kr

☐ avskrivningslån (statsbidrag) sökes till högsta möjliga belopp.☐ statlig lånegaranti sökes till högsta möjliga belopp: _____ kr.

Erbjuden säkerhet för lånet

Kreditinrättning

Önskad amorteringstid

åren 19 _____ -19 _____

Egendomens namn

Kajstorp

Kommun

Fredsberg

Jordregisterbeteckning

3/16 mtl. Kajstorp 12

Namn på närmaste järnvägsstation el busshållplats

Toreboda

Avstånd mellan egen-
domen och stationen

5 km

Avstånd mellan egendomen
och närmaste landsväg

— km

Utfartsvägens beskaffenhet

Egendomens ägoslag	Areal (hektar)	Taxeringsvärde (år 1951)	Kronor
åker och tomt	9	jordbruksvärde	14600
kultiverad betesmark		skogsvärde	2400
äng		S:a taxeringsvärde	17000
skogsmark	20	tax. rotvärde	
övrig mark		tax. bonitet	
Summa areal	29	rel. skogstillgång	

Antal inägskiften	st	Antal skogsskiften	4	st	Avstånd i km från brukningscentrum till mest avlägset liggande	a) åkerskifte	b) skogsskifte	10	km
-------------------	----	--------------------	---	----	--	---------------	----------------	----	----

Andel i allmänning, gemensamhetsskog eller annan samfällighet

Servitutsrätt (skogsfång, bete, torvtäkt el dyl) på annan fastighet

Servitut och avgälder som besvära egendomen

Torrlägningsföretag i vilket egendomen är delaktig

Övriga företag i vilka egendomen är delaktig

Särskilda uppgifter därest sökanden är arrendator	Egendomen äges av
	Arrendetid / 19 till / 19
Statligt lån och bidrag har samtidigt härmed eller tidigare sökts för följande ändamål	Ändamål och tidpunkt

Följande handlingar bifogas (markera med x)

(dock ej kartor, arbetsplaner m. m., vilka upprättats av lantbruksnämndens tjänstemän)

- | | |
|--|---|
| ☒ = uppgift angående sökandens ekonomi (enl. särskild blankett) | ☐ = teknisk beskrivning för byggnader (enl. särskild blankett) |
| ☐ = arrendekontrakt | ☐ = kostnadsberäkning för byggnader |
| ☐ = övriga handlingar | ☐ = ritningar för byggnader |
| ☐ = fullmakt för lantbruksnämnden att låta upprätta erforderliga handlingar för sökandens räkning | |

Övriga upplysningar

Att här lämnade uppgifter äro med sanningen överensstämmande försäkras

Kajslöps
(ort)

den 10/3 1952

Gustaf Karlsson
(Sökandens namnteckning)

T = St

R = 4

Bl. 4

Bilaga till ansökan om
lånegaranti och avskrivningslån

Uppgifter om sökandens ekonomi

Sökandens namn

Uppgifterna gälla per
den / 19

Cregnr

Datumstämpel

LANTBRUKSNÄMNDEN

I SKARABORGS

29 APR 1953

Diarie Nr 70261

Tillgångar			Skulder	
Jordbruksfastigheter ¹⁾	Tax. värde	Uppskattat värde kronor	Inteckningsskulder hos följande långgivare	kronor
3/16 mll Håjstorp	17.000			
Kgator, vml.	23.500			
Annan fastighet				
Levande inventarier ²⁾				
Döda inventarier ³⁾				
Inventarier för personligt bruk (.....kr)			Borgenslån hos	
Inneliggande lager ⁴⁾ , avsett att försäljas				
Dito, avsett att förbrukas på egendomen, samt växande gröda (.....kr)				
Avverkade skogsprodukter, avsedda att försäljas			Växlar	
Anskaffat byggnadsmaterial, m. m.			Lån på livförsäkring	
Obligationer, aktier, andelar i ekonomiska föreningar, fordringar			Förfallet arrende	
			Förfallna skatter	
Banktillgodohavanden, kontanter		6000	Varuskulder	
Andra tillgångar			Andra skulder	
Summa tillgångar		23.000	Summa skulder	

Tillgångar över skulder 23000 kronor.

¹⁾ Jordregisterbeteckning anges²⁾ Specifikation på levande inventarier (angiv antalet)

Hästar	Kor	Tjurar	Ung kreatur	Får	Getter	Svin	Höns
--------	-----	--------	-------------	-----	--------	------	------

³⁾ Maskiner, redskap, motorer, vagnar, m. m.⁴⁾ Lager av spannmål, foder, gödselmedel, m. m.

Av vad slags arbete har sökanden
haft sin utkomst under senare år

Lantbrukare

Sökandens deklarerade års-
inkomst under de tre sista
åren

år 19 49

2100

kr

år 19 50

1900

kr

år 19 51

1400

kr

Övriga familjemedlemmars inkomst under det sista året

kr

Finansieringsplan

för det företag, vartill lånegaranti och avskrivningslån söks

Beräknade utgifter	kronor	Utgifterna beräknar jag täcka genom	kronor
Köpeskilling för förvärv av fastighet eller fastighetsdel		Stående lån mot första in-teckning hos	
Lantmäterikostnader			
Lagfarts- och in-teckningskostnader			
Byggnadskostnader		Amorteringslån hos	
Andra förbättringskostnader			
Betalning av följande skulder			
		Amorteringslån, för vilket lånegaranti söktes, upptages hos	
		Sökt avskrivningslån	
		Egna medel	
Anskaffning av inventarier ¹⁾		Återstående belopp ²⁾	
Tillhopa kronor		Tillhopa kronor	

¹⁾ enligt bifogad förteckning

²⁾ återstående belopp ämnar jag anskaffa genom

Att här lämnade uppgifter äro med sanningen överensstämmande försäkras.

Kajtorp
(ort)

den 10 / 3 19 52

Gustaf Karlsson
(Sökandens namnteckning)



Såvitt här fört diarium utvisar, hava besvär icke an-
förts över en, enligt uppgift, av lantbrukskonsulenten Erik
Almlöf handlagd, den 16 september 1952 avslutad syneförrätt-
ning rörande Hajstorps dikningsföretag av år 1952 i Fredsbergs
socken av Skaraborgs län; betygar Vänersborg i Västerbygdens
vattendomstols kansli den 7 mars 1953.

I tjänsten:

A. Dahlgren.

(Blanketten är avsedd att användas även till sådant kostnadssammandrag, som skall bifogas betänkande rörande statsunderstöd.)

(Företagets namn samt socken och län m. m.)

[illegible]