

4389-2

65
U

2*0930

LANTBRUKSSTYRELSEN

23 MRS 1953

DIARIE Nr

SAK Nr

Kungl. Lantbruksstyrelsens
arkiv

Handlingar rörande

SNETOMTA DIKNINGSFÖRETAG ÅR 1951

uti Skerike socken av Västmanlands
län upprättade vid syneförrättning
enligt vattenlagen under år 1951 av

Henrik Welin-Berger
Lantbruksingenjör.

Innehålla 20 st. pag sidor samt 2
st. ritningar i akten.

Värmdö stad

BESLUT

av

LANTBRUKSNÄMNDEN

Värmdö

28/5 1952

Handlingar rörande
SNETOMTA DIKNINGSFÖRETAG ÅR 1951
uti Skerike socken av Västmanlands län
upprättade vid syneförrättning enligt
vattenlagen under år 1951 av
Henrik Welin-Berger
Lantbruksingenjör.

Innehållsförteckning.

Syneförrättningsprotokoll	sid. 1 - 4
Bilaga A Ansökan med förordnande	" 5 - 6
" B Dimensioneringstabell	" 7
" C Grävningstabell med arbetsbeskrivning	" 8 - 9
" D Kostnadsförslag	" 10
" E Värderingslängd	" 11 - 12
" F:1 Utlåtande	" 13 - 18
" F:2 Kostnadsfördelningslängd	" 19
" F:3 Utredning rörande kostnadsfördelning	" 20
K.S.:2,Ru:3 Typritning för kopplings- och slambrunn samt rörutlopp	

Till förslaget hör 2 st. ritningar i akten, arvodesräkning samt sammanställning av förrättningskostnaderna.

PROTOKOLL vid syneför-

rättning enligt vattenlagen rörande avdikning av mark tillhörande SNETOMTA och BÄCKBY byar uti Skerike socken av Västmanlands län.

Den 24 augusti 1951 inställde sig undertecknad, lantbruksingenjör, på Forsby gårdskontor, Västerås för att enligt av Länsstyrelsen meddelat förordnande se bilaga A handlägga ifrågavarande förrättning.

Såsom biträdande synemän inställde sig på förrättningsmannens kallelse skiftesgodemännen Bengt Andersson, Rustberga, Västerås och Gunnar Bergqvist, Sör, Näckby, Skultuna.

Företagets sakägare hade underrättats om tid och plats för sammanträdet och antecknades på följande sätt:

Sökande till förrättningen:

Frans H. Magnus Schartau pers.

Snetomta 1¹, 2¹, 1 mtl.

David Claesson

pers.

Bäckby 1², 67/72 mtl.

§ 1.

Upplästes ansökan rörande förrättningen samt Länsstyrelsens förordnande. se bilaga A.

§ 2.

Jäv mot förrättningsmannen eller biträdande synemännen anmälades ej och ansågs ej föreligga. Biträdande synemännen förklarade att de avlagt föreskriven ed, och att de innehade uppdraget att vara skiftesgodemän.

§ 3.

Något laga hinder mot förrättningen eller företaget prövades ej förefinnas, ej heller berörde företaget några allmänna intressen.

§ 4.

I samråd med sökandena till förrättningen hade förrättningsmannen företagit fältundersökningar för avdikningsplanens upprättande. Föreslagna avlopp hade utpålats, sektionerats och avvägts, varjämte genom jordbörningar markernas mer eller mindre svårgrävda beskaffenhet faststälts.

Genom nymätning hade plankarta upprättats över de marker, som kunde komma att av företaget beröras, och vid samtidigt företagna avvägningar hade nivåförhållandena undersökts samt begränsningskurva inlagts.

§ 5.

Förrättningsmannen förelade den utarbetade avdikningsplanen, vilken avsåg utförande av rörledning $\varnothing$ 225 mm i sträckan A-B och $\varnothing$ 125 mm i sträckan C-D, varjämte brunnar och rörledningsögon skulle anordnas på platser profilritningen och plankartan i detalj förtydligade.

Kostnadsförslaget genomgicks
och arbetsbeskrivningen lades till protokollet.

se bilaga D

se bilaga C

§ 6.

Med anledning av sålunda förelagt förslag och lämnad redogörelse förklarade sökandena att de ej hade några erinringar att göra mot den framlagda planen och önskade företagets utförande på föreslaget sätt.

§ 7.

Meddelade förrättningsmannen, att synemännen omedelbart ville företaga synegång för uppskattning och värdering av i företaget ingående arbeten m.m. och anmanades sakägarna att härvid närvara, då

de kunde göra de ytterligare framställningar och yrkanden, som de kunde finna nödigt.

§ 8.

Under synegången kunde synemännen vitsorda behovet av förbättrad avdikning, ävenså fördelen med avloppets C-D igenläggning till rörledning.

§ 9.

Efter synegången och sedan förrättningsmannen slutligt utarbetat beskrivnings- och värderingslängden sammanträdde åter synemännen och sakägarna och uppläste förrättningsmannen beskrivnings- och värderingslängden samt redogjorde för de grunder efter vilka värderingarna utförts.

se bilaga E

§ 10.

Då några nya framställningar eller yrkanden i den föreliggande frågan ej gjordes, meddelades synemännens utlåtande.

se bilaga F.1

§ 11.

Förklarade sakägarna, att de till sina med företaget förenade kostnader önskade komma i åtnjutande av anslag från statens avdikningsanslag. ~~samt lån från statens avdikningslånefond~~

§ 12.

Till styresman och kassaman för företaget valdes:
Frans H. Magnus Schartau, Forsby, Västerås
ersättare: hemmansägaren David Claesson, Skerike, Västerås

§ 13.

Antecknades att biträdande synemännens arvodesräkningar tillsammans uppgingo till 28:- kronor och att till hantlangning vid fältundersökningarna i förrättningskostnaderna skulle inräknas 60:- kronor.

§ 14.

Genomgicks dagens protokoll, vilket lämnades utan anmärkning, varefter förrättningen förklarades avslutad.

Forsby, Västerås den 24 augusti 1951

På tjänstens vägnar:

Lantbruksingenjör.

Bengt Rudén

Bitr. syneman.

Gunnar Bengtsson

Bitr. syneman.

STATENS LANTBRUKSINGENJÖR
I VÄSTMANLANDS LÄN

den 22 JAN. 1951

Nr

Vd. 4/80 N

Insändes till vederbörande lantbruksnämnd.

STATENS LANTBRUKSINGENJÖR
I VÄSTMANLANDS LÄN

den 31 JAN. 1950

Nr 39/51

Till Länsstyrelsen i Västmanlands län.

Härmed anhålles om förordnande för behörig förrättningsman att handlägga syneförrättning enligt 10 kap. vattenlagen för torrläggning av ^{xxx} tillhörig mark inom Skerike

socken(-het) av Västmanlands län.

Förrättningen avser torrläggning av mark genom igenläggning av öppna

avlopp med rörledningar. Avloppets längd c:a 600 m.

här uppgives så fullständigt som möjligt företagets beskaffenhet (dikning, åreglering, sjösänkning, invallning e. d.), vidare

företagets omfattning (areal som skall torrläggas, avloppens längd o. d.), om flötled, damm, järnväg, landsväg e. d. beröres m. m.

Närmaste järnvägsstation Västerås

Meddelanden om förrättningen ställas till Förvaltare Frans Schartau, Forsby Gård.

Västerås. Tel. 72037

titel, namn och fullständig adress samt telefon.

Forsby Gård, Västerås den 18 januari 1951

Sökandes namn:

Fastighet:

Frans Schartau

för fastigheten Snetonta

David Olsson

» » Bäckby

» »

Statens lantbruksingenjör i Västmanlands län varder härigenom förordnad att, därest laga hinder icke möter, verkställa i ansökningen omförmälda förrättning.

Västerås slott i landskansliet den 29 januari 1951.

Conrad Jonsson

H. Sundström

/H. Sundström/

Förutom nämnda, sökandena tillhöriga fastigheter, väntas nedanstående ägare och fastigheter bliva berörda av företaget.

Icke sökandes namn:

Fastighet:

ägare av fastigheten

» » »


» » »

Dimensioneringstabell.

Sträcka m.m.	N.O. ha.	Q l/s	Dim. mm.	Botten- lutning o/oo	Ledn. avvattnar l/s	Anm.
A-6+10	37.0	44.4	225	9.5	42.0	
6+10-B	35.0	42.0	"	"	"	
C-0+50	7.5	9.0	125	35.4	17.5	
0+50-2	6.0	7.2	"	10.3	9.5	
2-D	3.5	4.2	"	"	"	

Forsby, Västerås den 24 augusti 1951

På tjänstens vägnar:

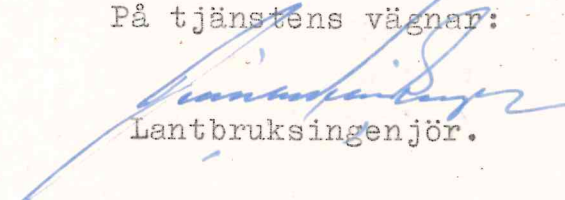

Lantbruksingenjör.

Lantbruksnämnden får till förrättningsman föreslå:

lantbruksingenjör Henrik Welin-Berger, Västerås

Västerås den 23 januari 1951


På Lantbruksnämndens vägnar:

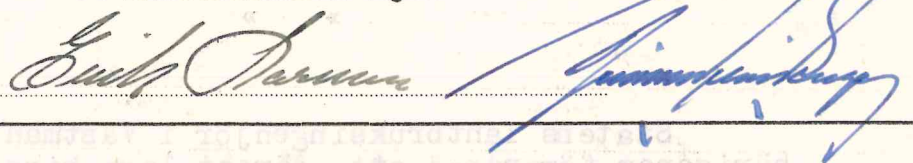


GRÄVNINGSTABELL

Läge	Längd m	Djup m	Botten- bredd, m	Dagbredd m	Slänt- lutning	Fall o/oo	Botten- höjd m	Anmärkningar
			Rördimen- sion, mm	Rörmaterial och rörtyp				
<u>Avloppet A-B.</u>								
5+6	-		225	Lantbruksrör	9.5	23.20	A.Rörutlopp 225 mm enl. typritn. <u>Ru:3</u>	
6+10	104		"	"	"	24.19	Koppl.och slambrunn	
"	"		"	"	"	24.21	500 mm enl.typr. <u>K.S:2</u>	
7+19	109		"	"	"		B.Koppl.och slambrunn 500 mm enl.typr. <u>K.S:2</u>	
	<u>213</u>	meter					Fix 2=+28.06 m (öh)så- inhugget/ som i sydvästra de- len av sten belägen 167 m nordost om 7+19.	
<u>Avloppet C-D.</u>								
0	-		125	Tegelrör	35.4	17.54	C.Rörutlopp 125 mm enl.	
0+50	50		"	"	10.3	19.31	typritn. <u>Ru:3</u>	
2	150		"	"	"	20.86	Koppl.och slambrunn 500 mm enl.typr. <u>K.S:2</u>	
3+31	131		"	"	"	22.21	D.Koppl.och slambrunn 500 mm enl.typr. <u>K.S:2</u>	
	<u>331</u>	meter					Fix 1=+22.67 m (öh)så- som inhugget <u>1</u> märke på södra sidan av stor sten i backe.	
<u>Vid arbetenas utförande skall iakttas:</u>								
<u>För rörledningar.</u>								
att rörledningar utföras efter utsättning och detaljavgvägning företagen								
omedelbart före arbetenas utförande,								
att grävningsdjupet räknas från de i jämnhöjd med markytan nedslagna								
pålarnas överkant till rörens <u>inre</u> underkant,								
att rören ej få läggas direkt på berg eller sten utan skola överallt								
ligga på minst 0.1 meter tjockt, väl avjämnat lager grus eller jord,								
att ledningarna läggas av kunnig förman eller annan person, som av								
kontrollanten godkännes,								
att rören noggrant läggas i föreskriven lutning, så att inga svackor,								
som kunna orsaka igenslamning uppstå,								
att vid brunnarna in- och utgående ledningar cementeras vid infogningen								

Lantbruksstyrelsen 3049 n. 49, dec. 4 000 SRA 538919

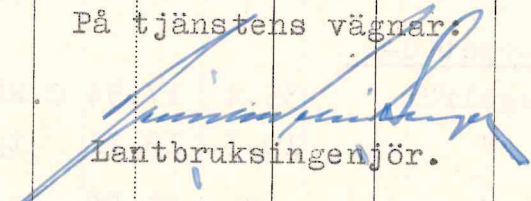Läge	Längd m	Djup m	Botten- bredd, m	Dagbredd m	Slänt- lutning	Fall ‰	Botten- höjd m	Anmärkningar
			Rördimen- sion, mm	Rörmaterial och rörtyp				
och brunnarna för övrigt utföras på sätt detaljritning angiver, <u>att</u> rören ej få täckas, innan läggningen godkännts av vederbörande kontrollant, <u>att</u> ledningar till förhindrande av sönderfrysning övertäckas minst 0.7 meter, <u>att</u> vid täckningen noga tillse, att stenar eller andra hårda föremål ej nedkastas direkt på rören, <u>att</u> slänten av det öppna diket vid trumöga stenbeklädes till skydd mot ras. Forsby, Västerås den 24 augusti 1951. På tjänstens vägnar.  Lantbruksingenjör.								

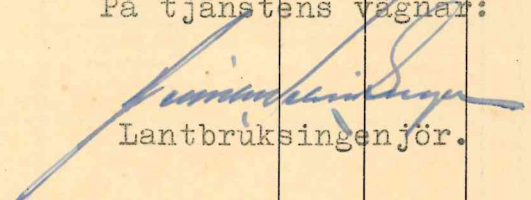Läge	Längd m.	Arbete, material e. d.	Antal	Å-pris kr.	Kostnad kronor	Summa kronor
<u>Avloppet A-B.</u>						
5+6-7+19	213	Rörledning 225 mm lantbruks- rör, inköp med trpt. m	213	3:45	735	
		Grävning, läggning, åter- fyllning m	213	2:30	490	
5+6		Rörutlopp 225 mm enl. typ- ritn. Ru:3	1		25	
6+10		Kopplings- och slambrunn 500 mm enl. typritn. K.S:2	1		70	
7+19		Kopplings- och slambrunn 500 mm enl. typritn. K.S:2	1		80	
		För oförutsedda utgifter, försäkringar, semesterer- sättningar, arbetsledning m.m. tillägges c:a 15 %			170	1570
<u>Avloppet C-D.</u>						
0-3+31	331	Rörledning 125 mm tegel- rör, inköp med trpt. m	331	2:10	695	
		Grävning, läggning, åter- fyllning m	331	0:70	232	
0		Rörutlopp 125 mm enl. typ- ritn. Ru:3	1		20	
2,3+31		Kopplings- och slambrunn 500 mm enl. typritn. K.S:2	2	70:00	140	
		För oförutsedda utgifter etc. tillägges c:a 10 %			93	1180
	544 meter	Summa kronor				2750
Forsby, Västerås den 24 augusti 1951 På tjänstens vägnar:  Lantbruksingenjör.						


Fastighet och ägare Ägobeskrivning	Ägo- figur- nr	Förbättrad mark		Värde pr ha		Båtnad	
		åker, tomt	annan	före	efter	pr ha	pr ägofigur
		hektar	hektar	kronor	kronor	kronor	kronor
<u>Skerike socken.</u>							
<u>Snetomta 1¹, 2¹, 1 mtl.</u>							
Frans H. Magnus Schartau							
<u>1. Alstringsbåtnad.</u>							
åker	1m/1 ^x)	1	0.16	1760	2000	240	38
"	"	2	0.08	1840	"	160	13
"	"	3	0.09	"	"	"	6
"	"	4	0.32	"	"	"	51
"	"	5	0.33	1300	"	700	231
"	"	6	0.47	1200	"	800	376
"	"	7	0.50	1300	"	700	350
"	"	8	0.87	"	"	"	609
"	"	9	0.64	800	"	1200	768
"	"	10	0.69	500	"	1500	1035
"	"	11	0.63	700	"	1300	819
"	"	12	0.18	800	"	1200	216
"	"	13	0.10	440	"	1560	156
"	"	14	0.23	"	"	"	359
"	"	15	0.15	1840	"	160	24
"	"	16	0.08	1300	"	700	56
"	"	17	0.01	600	"	1400	14
A-summa		5.48					5121
<u>2. Brukningsbåtnad.</u>							
ägofig.	1.2, 7, 8, 11, 12, 14	2.65				200	530
"	30	0.07				"	14
"	31	0.04				"	8
"	6, 9, 10, 13	1.90				100	190
"	32	3.80				"	380
B-summa		8.46					1122
Totalsumma kronor							6243
<u>Bäckby 1², 67/72 mtl.</u>							
David Claesson							
<u>1. Alstringsbåtnad.</u>							
åker	1m/1	18	0.25	1840	2000	160	40
Överföres		0.25					40
x) Lermylla på lera							

Fastighet och ägare Ägobeskrivning		Ägo- figur- nr	Förbättrad mark		Värde pr ha		Båtnad	
			åker, tomt	annan	före	efter	pr ha	pr ägofigur
			hektar	hektar	kronor	kronor	kronor	kronor
överfört			0.25					40
åker	lm/l	19	0.09		1840	2000	160	14
"	"	20	0.03		1300	"	700	21
"	"	21	0.04		"	"	"	28
"	"	22	0.16		"	"	"	112
"	"	23	0.09		700	"	1300	117
"	"	24	0.04		"	"	"	52
"	"	25	0.09		"	"	"	117
"	"	26	0.08		440	"	1560	125
"	"	27	0.11		360	"	1640	180
"	"	28	0.09		"	"	"	148
"	"	29	0.10		"	"	"	164
A-summa			1.17					1118
SAMMANDRAG.								
Snetomta 1 ¹ , 2 ¹ , 1 mtl.					Värde			
Frans H. Magnus Schartau 1-17					före	efter		
(30-32) 5.48					5839	10960		6243
Bäckby 1 ² , 67/72 mtl.								
David Claesson 18-29			1.17		1222	2340		1118
Summa			6.65		7061	13300		7361
x) Erhålla endast brukningsbåtnad								
					Summa alstringsbåtnad			6239
					Summa brukningsbåtnad			1122
Forsby, Västerås den 24 augusti 1951								
På tjänstens vägnar:								
Bengt-Andersson								
Lantbruksingenjör.								
Bitr. syneman.								
Lennart Bergqvist								
Bitr. syneman.								

UTLÅTANDE.

ÖVERSIKTSKARTA.

SALA SV.

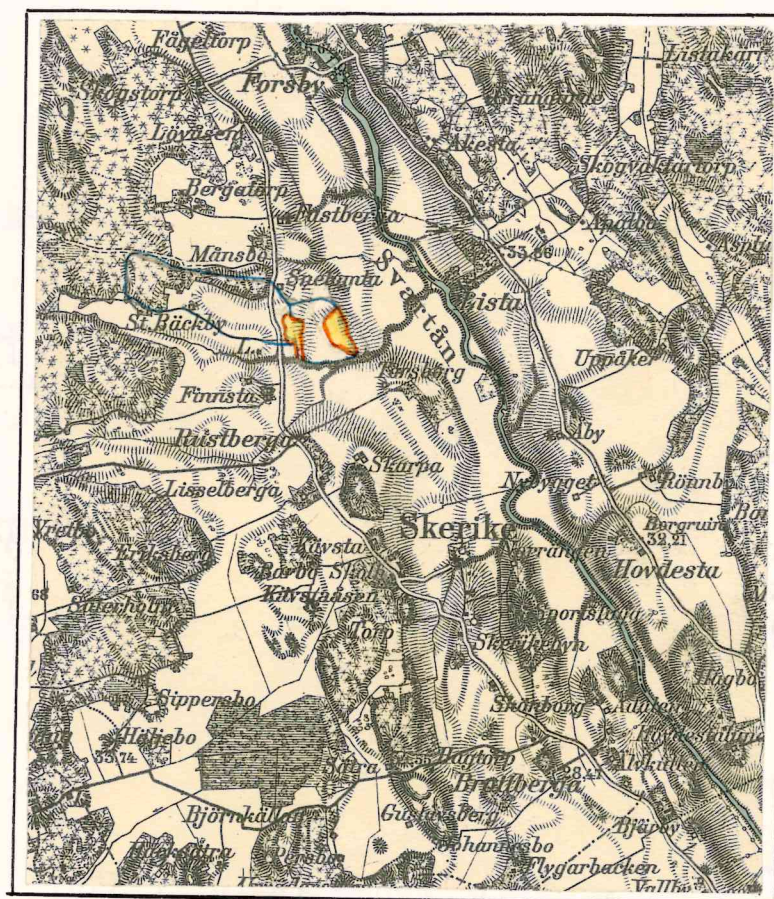

Skala 1:50000

UTLÅTANDE avgivet vid

syneförrättning enligt vattenlagen
rörande avdikning av mark tillhörande
de SNETOMTA och BÄCKBY byar uti
Skerike socken av Västmanlands län.

1. Läge och ändamål.

Avdikningsområdet är beläget omkring 2 km nordväst om Skerike sockens kyrka, och utvisas med gul färgbeteckning å vidsittande översiktskarta (Sala SV 1:50000).

Företaget avser att genom nedläggning av rörledningar avleda större delen av de genom ett åkerområde i öppet dike gående vattenmängderna, varigenom sådan avdikning åt ingående, uteslutande odlade marker beredes, att rörtäckdikning skall kunna genomföras.

Genom igenläggning av öppet dike till täckt ledning erhålles även brukningsbåtnad för kringliggande marker.

2. Nederbördsområde, dikning.

Nederbördsområdet omfattar, där arbetena föreslagits att påbörjas, en areal av 0.44 km², och begränsas detsamma å översiktskartan genom en heldragen blå linje.

Företaget är av mindre omfattning och har hänförts till dikning.

3. Företagets namn.

Företaget skall benämnas SNETOMTA DIKNINGSFÖRETAG ÅR 1951.

4. Laga hinder, allmänna intressen.

Något laga hinder mot förrättningen eller det ifrågasatta företaget har ej anmälts eller ansetts föreligga, ej heller berördes några allmänna intressen.

5. Undersökningar, fixpunkter.

Av dikningen beroende marker hava nymätts i skala 1:4000 och vid samtidigt företagna undersökningar hava nivåförhållandena undersökts på sätt höjdsiffrorna utvisa.

Avloppet, som föreslagits att igenläggas, har utpålats, sektionerats och avvägts, varjämte ny dikessträckning utpålats, och avvägts, och genom jordbörningar hava markernas mer eller mindre svårgrävda beskaffenhet fastställts, ävenså den odlade jordens geologiska byggnad och beskaffenhet.

Fixpunkter hava inhuggits i jordfasta stenar och finnas dessa till höjd, läge och utseende angivna i arbetsbeskrivningen .
se bilaga C

6. I företaget ingående arbeten.

Synemännen hava prövat lämpligt bestämma, att företaget skall utföras såsom rörledning $\varnothing$ 225 mm i sträckan A-B och $\varnothing$ 125 mm i sträckan C-D. Vid 0 och 5+6 anordnas "ögon" och vid 2, 3+31, 6+10 och 7+19 utföres 500 mm kopplings- och slambrunnar på sätt detaljritningar närmare förtydliga.

7. Båtnad.

Den av företaget uppkommande båtnaden består till huvudsaklig del av den ökning i jordens alstringsförmåga, jordförbättring, som vattenståndets sänkning medför, men även brukningsbåtnad tillskyndas områden, som nu ligga kring öppet dike, vilket efter rörledningens nedläggande kan igenfyllas och utnyttjas som åker.

Beskrivnings- och värderingslängden se bilaga E lämnar en detaljerad framställning över varje ägofigurs uppskattade och beräknade å-värde före och efter arbetenas genomförande samt såsom skillnad mellan dessa båtnadsvärdet. Värderingarna hava verkställt på sätt 7 kap. 22 § vattenlagen och 10 kap. 16 § samma lag närmare stadgar.

8. Båtnad av annan art.

Någon båtnad av annan art än jordförbättring och brukningsbåtnad och därmed följande framtida betalningsskyldighet, varom stadgas i 7 kap. 29 § vattenlagen, förekommer icke vid detta företag.

9. Ersättningar.

Några ersättningar hava icke påyrkats och skola ej heller utgå.

10. Kostnadsfördelning.

För erhållande av lagenlig grund för kostnadernas fördelning på de båda i företaget ingående fastigheterna har utredning verkställt. se bilaga F:3

Av denna framgår, att kostnaderna för egen dikning för fastigheten Bäckby 1² överstiger den deltagningsskyldighet, som fastigheten vid avdelningarnas sammanläggning skulle erhålla. På grund därav skola med företaget förenade kostnader fördelas på ingående fastigheter i dessas förhållande till det uppskattade båtnadsvärdet, och på sätt i kostnadsfördelningslängden närmare anges.

se bilaga F:2

De i kolumn 6 uträknade procenttalen skola läggas till grund för fördelningen av såväl kostnaderna för företagets utförande som för framtida underhållet, och fördelas även förrättningskostnaderna efter samma procenttal på sätt i kolumn 7 av kostnadsfördelningslängden anges.

11. Bestämmelser rörande företagets organisation m.m.

Enligt stadgandena i 10 kap. 61 § vattenlagen få synemännen ytterligare meddela följande bestämmelser:

- Företagets utförande och framtida underhåll skall ombesörjas av styresmannen för företaget.
- De till ledning för arbetenas utförande inhuggna fixpunkterna äro lagligen skyddade och få icke övertäckas eller bortsprängas, förrän desamma ersatts med nya av vederbörande lantbruksingenjör.
- Avsyrning enligt 13 kap. 1 § vattenlagen skall efter anmälan verkställas av den i länet tjänstgörande lantbruksingenjören.

12. Underhåll.

För vidmakthållande av det med företaget avsedda avdikningsresultatet, skola ingående arbeten för framtiden omsorgsfullt underhållas, varvid regelbundna rensningar företagas i brunnar och avlopp, så ofta behovet det påkallar.

13. Avgift enligt 11 kap. 95 § vattenlagen.

Någon vattendomstolsavgift enligt 11 kap. 95 § vattenlagen skall ej erläggas.

14. Tillstånd till företaget, arbetstid.

Synemännen lämna härmed tillstånd till företagets utförande, och skall detsamma vara färdigt till avsyning den 1 oktober 1953.

15. Besvärshänvisning.

Den, som är missnöjd med åtgärd eller beslut vid denna syne- förrättning eller vill föra talan mot det avgivna utlåtandet, äger att inom 60 dagar från denna dag ingiva sina besvär i tre exemplar till Österbygdens Vattendomstol, Stockholm, och skola i besvären fullständigt upptagas klagandens alla påståenden samt skälen där- till, och vid besvären fogas de handlingar klaganden vill åberopa till stöd för ändringssökandet.

16. Verkställighet.

Då i denna sak någon underställning till vattendomstol icke skall ske, kommer detta utlåtande att gå i verkställighet i den ordning, som för laga kraft ägande dom är stadgat, för såvitt icke förrättningen överklagas, och på grund härav ändring i synemännens utlåtande kan komma till stånd.

Forsby, Västerås den 24 augusti 1951

På tjänstens vägnar:

[Signature]
Lantbruksingenjör.

[Signature]

Bitr. syneman.

[Signature]

Bitr. syneman.

KOSTNADSFÖRDELNINGSLÄNGD

Fastighet Ägare m. m.	Sök. o. liksf. = S	Båtnad kronor	Fastighets andel i			Samfällighets andel i gemensamma kostnader
			för särskild av- delning beräknad kostnad	för samfällig- heten beräknad kostnad	samfällig- hetens verkliga kostnad	
1	2	3	4	5	6	7
Skerike socken.						
Snetomta 1 ¹ , 2 ¹ , 1 mtl.						
Frans H. Magnus Schartau	s	6243		2332	84.80	189.10
Bäckby 1 ² , 67/72 mtl.						
David Claesson	s	1118		418	15.20	33.90
Summa		7361		2750	100.00	223.00

Forsby, Västerås den 24 augusti 1951

På tjänstens vägnar:

[Signature]
Lantbruksingenjör.

[Signature]

Bitr. syneman.

[Signature]

[Signature]

Bitr. syneman.

Utredning rörande kostnadsfördelning.Kostnad för egen dikning för fastigheten Bäckby 1².

5+6-6+10	Rörledning 100 mm tegelrör			
	inköp med trpt	m	104	1.30
	Grävning, läggning, åter-			135
	fyllning	m	104	1.30
				135
5+6	Rörutlopp 100 mm	st.1		15
6+10	Koppl.- och slambrunn	" 1		60
6+10-7+19	Rörledning 75 mm tegelrör			
	inköp med trpt	m	109	1.00
	Grävning, läggning, åter-			109
	fyllning	m	109	1.10
				120
7+19	Koppl.- och slambrunn	st.1		60
	Tillägges c:a 10 %			66
				<u>Summa kronor 700</u>

Då företaget avser att avleda vatten i ny sträckning varigenom fördelar beredes för fastigheten Snetomta 1¹, 2¹, bör beaktas, att fastigheten Bäckby 1², som jämväl är sökande till för- rättningen ej påtvingas oskäligen kostnad.

Egen torrläggning för fastigheten Bäckby blir

=700=0.63

1118

och rel. kostnaden för bägge avloppen, då de sammanföres


=2700=0.373


7361



Kostnaderna böra därför fördelas på de ingående fastigheterna i direkt förhållande till det uppskattade bätnadsvärdet.

Forsby, Västerås den 24 augusti 1951.

På tjänstens vägnar:

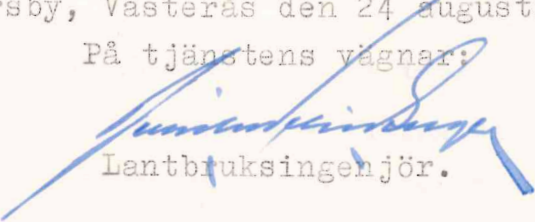
Lantbruksingenjör.

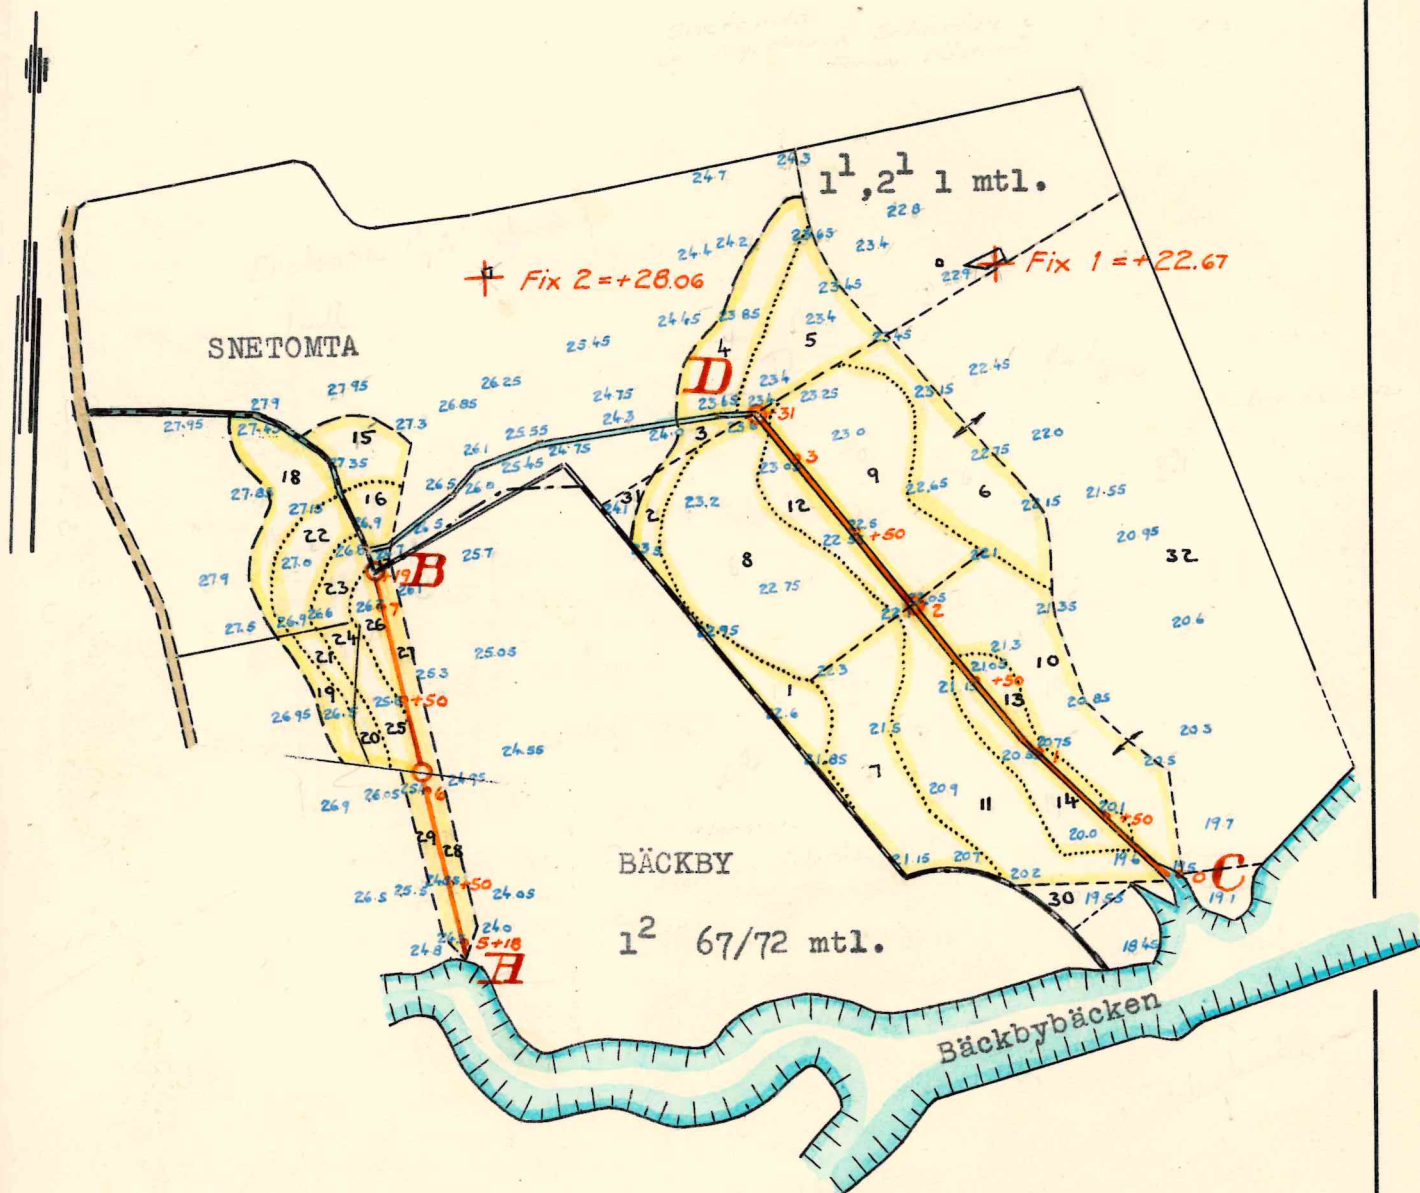

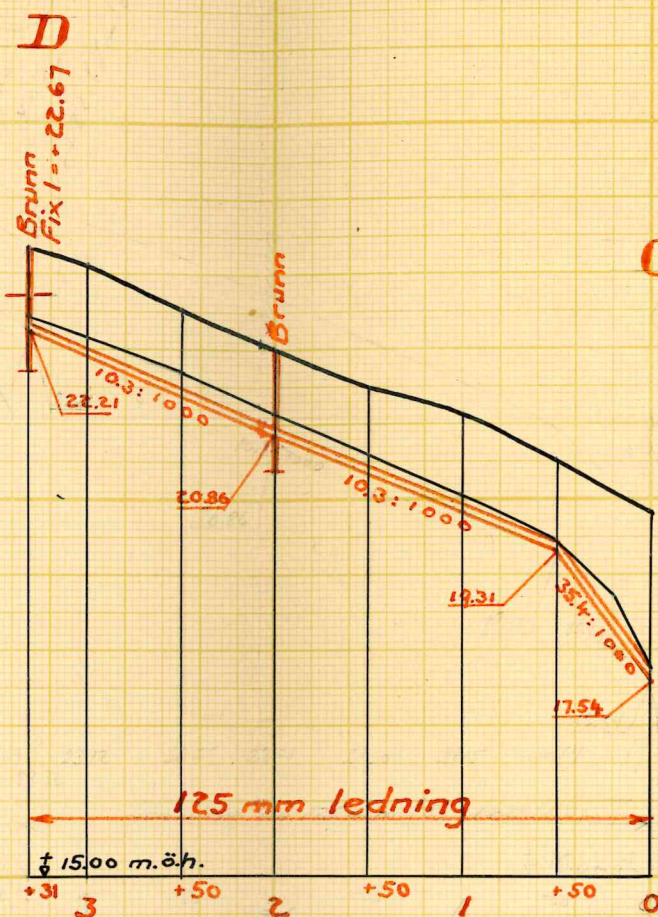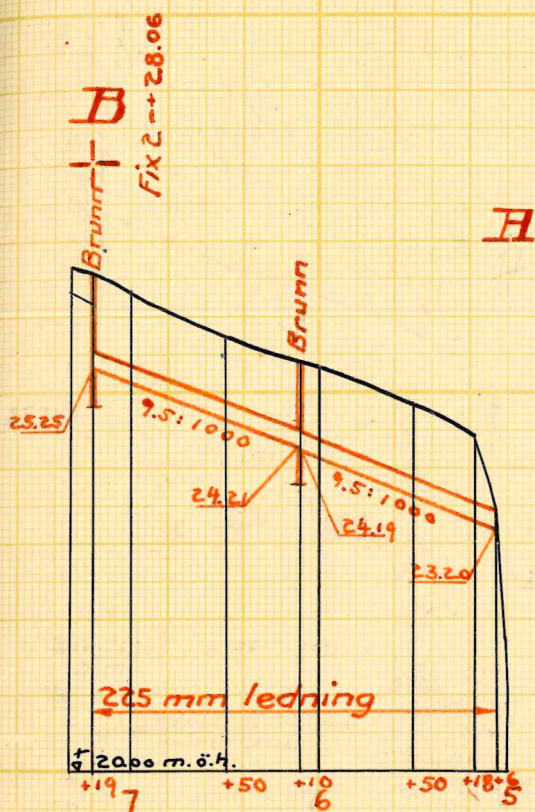

Skala för längd 1:4000.



Skala för höjd 1:100.

FORSLAG TILL

RITN.Nr002

SNETOMTA DIKNINGSFÖRETAG ÅR 1951

I

Skerike

SOCKEN(NAMN) AV Västmanlands

LÄN

UPPRÄTTAT ÅR 1951 (UTAN) SAMBAND MED SYNEFÖRRÄTTNING ENL. VATTENLAGEN AV

ORIGINAL
KOPIA

U

2*0980

Lantbruksingenjör.

(TITEL)


ANTAL RITN ST. 2

KUNGL. LANTBRUKS
STYRELSENS ARKIV


Nr

4389-2

K.5:2

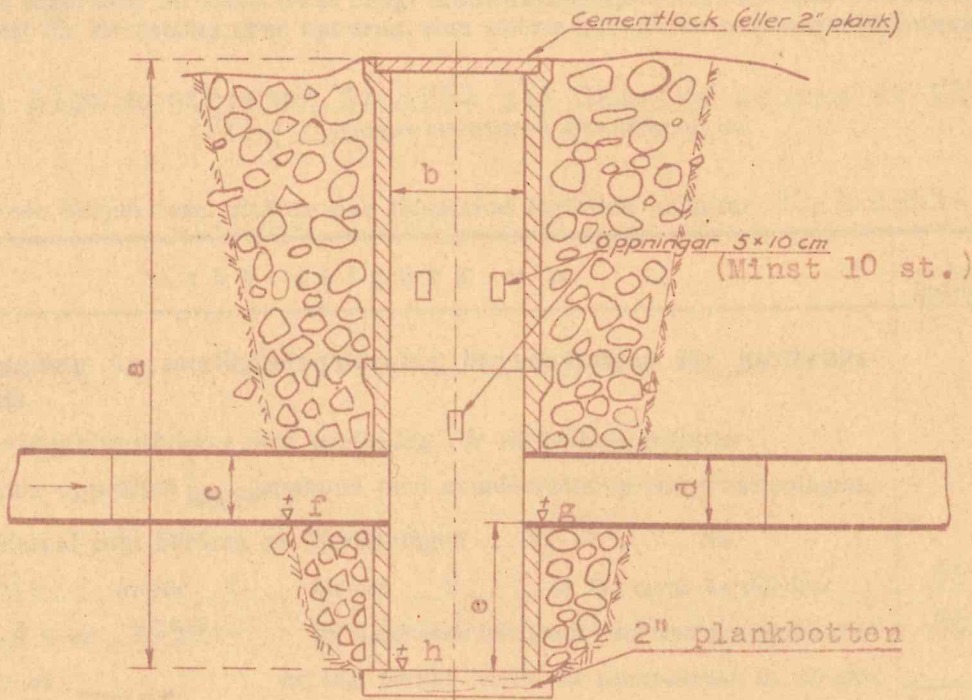

Läge	Höjd a	Diam. b	Diam. c	Diam. d	Djup e	Höjd f	Höjd g	Höjd h
6+10	1600	500	225	225	500	24.21	24.19	23.71
7+19	"	"	-	225	"	-	25.25	-
2	"	"	125	125	"	20.86	20.86	20.36
3+31	"	"	-	125	"	-	22.21	-

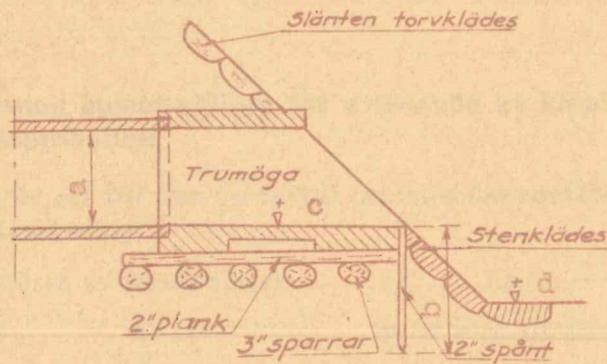

Ru:3

Läge	Diam. a	Längd b	Höjd c	Höjd d
5+6	225	1000	23.20	-
0	125	"	17.54	-

Alla mått i millimeter.

Stetens lantbruksingenjör
H. Wellin-Barger
Tel. 923 Västerås Lantbruksskolepat. 3

SNETOMTA DIKNINGSFÖRETAG ÅR
1951.
Kopplings- och slänterunn, rörutlopp

Komitt. Skala
24 8 51 19

ARVODESRÄKNING

upptagande ersättning till statsverket enligt lantbruksingenjörstaxan (Svensk Författningssamling nr 353 år 1945) för förrättning eller uppdrag, som utförts genom lantbruksingenjörsorganisationen.

Snetomta Dikningsföretag år 1951 uti Skerike socken av Västmanlands
(företagets benämning etc. samt socken och län)
län.

Datum utvisande början resp. slut av den tidsperiod åtgärden omfattar 22/1 1951-

Arbetsåtgärd m. m.	Ersättning			
	kronor	öre	kronor	öre
I. Planläggning av torrlägningsföretag huvudsakligen för jordbruksändamål.				
1. Torrlägningsföretag med undantag för täckdikningsplaner.				
Planen upprättad i utan samband med syneförrättning enligt vattenlagen.				
Jordareal som beröres av förrättningen 6.65 ha.				
15:- kr för 1 ha och 9 kr för varje ha däröver	69	-		
2.4 % av 2750:- kr, utgörande beräknad total anläggningskostnad	66	-		
2 % av kr, utg. beräkn. kostn. för pumpstation m. utrustn.				
Summa:	135	-		
För syneförrättning utan gode män utföres 80 % av ovanstående summa				
(Här införes bl. a. arvode för icke fullständigt förslag samt tilläggsarvode för alternativt förslag eller för planläggning som jämväl avser avledande av kloakvatten eller industriellt avloppsvatten)			135	-
2. Täckdikningsplaner.				
II. Planläggning av företag huvudsakligen för avledande av kloakvatten eller industriellt avloppsvatten.				
1. Företag som hänför sig till viss jordareal och med huvudsakligt ändamål att avleda kloakvatten.				
Jordareal som beröres av förrättningen ha.				
kr för ha och kr för varje ha däröver				
% av kr, utgörande beräknad arbetskostnad				
2 % av kr, utgörande beräknad materialkostnad				
4 % av kr, utgörande beräknad kostnad för reningsanläggning				
5 kr för var och en av st astigheter				
2. Annat företag.				
dagarvoden à 60 kr				
dagarvoden à 40 kr				
dagarvoden à 20 kr				
Transport:			135	-

