

5498-2

U

2*0972

LANTBRUKSSTYRELSEN

10 DEC. 1954

DIARIE Nr

SAK Nr

Kungl. Lantbruksstyrelsens
arkiv

Handlingar rörande

NYBY DIKNINGSFÖRETAG ÅR 1952

uti Kärrobo socken (Kungsåra stor-
kommun) av Västmanlands län, upp-
rättade vid syneförrättning enligt
vattenlagen under år 1952 av

Henrik Welin-Berger
Lantbruksingenjör.

Innehåller 19 pag. sidor samt
2 st. ritn. i akten.

24/3 -53

1900:- bidrag

Handlingar rörande

NYBY DIKNINGSFÖRETAG ÅR 1952

uti Kärrbo socken (Kungsåra stor-
kommun) av Västmanlands län, upp-
rättade vid syneförrättning enligt
vattenlagen under år 1952 av

Henrik Welin-Berger

Lantbruksingenjör.

Innehållsförteckning.

Syneförrättningsprotokoll	sid. 1-4
Bilaga A Ansökan med förordnande	" 5-6
" B Dimensioneringstabell	" 7
" C Grävningstabell	" 8-9
" D Kostnadsförslag	" 10-11
" E Värderingslängd	" 12-13
" F Utlåtande	" 14-19

K.S:2 Typritning för kopplings- och slämbunn

K.t:1 " " täckt kopplingsbunn

Till förslaget hör 2 st. ritningar i akten,
arvodesräkning samt sammanställning av för-
rättningskostnaderna.

PROTOKOLL vid syneför-

rättning enligt vattenlagen rö-
rande avdikning av mark tillhö-
rande NYBY by uti Kärrbo socken
(Kungsåra storkommun) av Väst-
manlands län.

Den 17 december 1952 inställde sig undertecknad, lantbruks-
ingenjör, hos hemmansägaren Karl Vilhelm Andersson, Nyby, Kärrbo,
Västerås för att enligt här nedan omnämnt förordnande handlägga
ifrågavarande förrättning.

Företagets ende intressent hade underrättats om tid och plats
för sammanträdet och antecknades:

Sökande till förrättningen:

Karl Vilhelm Andersson pers.

Nyby 1¹, 1 mtl.

§ 1.

Upplästes ansökan rörande förrättningen och det för förrätt-
ningsmannen meddelade förordnandet se bilaga A.

§ 2.

Jäv mot förrättningsmannen anmäldes ej och ansågs ej föreligga.

§ 3.

Något laga hinder mot förrättningen eller det ifrågasatta före-
taget prövades ej förefinnas, ej heller berördes några allmänna vä-
gar eller andra allmänna intressen.

§ 4.

I samråd med sökanden till förrättningen hade förrättningsman-
nen verkställt fältundersökning för avdikningsplanens upprättande.
Föreslagna avlopp hade utpålats, sektionerats och avvägts, varjämte
jordborrningar utförts för fastställande av markernas mer eller
mindre svärgrävda beskaffenhet.

Genom nymätning i skala 1:4000 hade plankarta upprättats över

de områden, som ansågs komma att av företaget beröras, och vid samtidigt företagna avvägningar hade områdenas nivåförhållanden fastställts på sätt de inmätta höjdpunkterna utvisade.

Med ledning av dessa undersökningar hade profiler uppritats över avloppen samt avdikningsplanen utarbetats. Kostnadsförslag hade upprättats och förelades nu sakägarna se bilaga D

Förrättningsmannen genomgick det upprättade avdikningsförslaget, vilket innefattade igenläggning till rörledning av avloppet A-B-C med $\varnothing$ 300 mm vägrör i sträckan A-5+66, $\varnothing$ 250 mm rör i sträckan 5+66-7+57, $\varnothing$ 225 mm rör i sträckan 7+57-B och $\varnothing$ 150 mm rör i sträckan B-C samt avloppet B-Ba med $\varnothing$ 125 mm rör, varjämte erforderliga kopplings- och slambrunnar inginge i planen.

För ledningarnas dimensionering hade utredning verkställt och redogjordes för densamma se bilaga B

Arbetsbeskrivningen förklarades och lades till protokollet se bilaga C

§ 5.

Med anledning av sålunda förelagt förslag och lämnad redogörelse vidtog överläggning med sakägaren, varvid denne blev i tillfälle att göra de förfrågningar han önskade framställa och antecknades följande framställningar och yrkanden: Sökanden förklarade, att han ej hade några erinringar att göra mot det förelagda föreslaget, och att han önskade företagets genomförande snarast möjligt, då detta vore nödvändigt för fastighetens rationella utnyttjande.

§ 6.

Meddelade förrättningsmannen att han omedelbart ville företaga syngång för uppskattning och värdering av de i företaget ingående markerna m.m., och anmanades sakägaren att därvid närvara, då han blev i tillfälle att göra de ytterligare framställningar och yrkanden, som han kunde finna nödigt.

§ 7.

Under syngången kunde förrättningsmannen viestorda behovet av den ifrågasatta avdikningen samt de fördelar ur brukningssynpunkt, som dikenas igenläggning till rörledningar komme att medföra.

§ 8.

Sedan förrättningsmannen slutligt utarbetat värderingslängden förelades denna, och upplästes längdens sammandrag

se bilaga E

angivande de arealer, med vilka fasigheten deltog i företaget samt de båtnadsvärden som förrättningsmannen ansett att företaget komme att tillskynda fastigheten. Förrättningsmannen redogjorde för de grunder, efter vilka värderingarna utförts.

§ 9.

Då några nya framställningar eller yrkanden i den föreliggande frågan ej gjordes, meddelades förrättningsmannens utlåtande

se bilaga F

§ 10.

Utsågs hemmansägaren Karl Vilhelm Andersson, Nyby, Kärrbo, Västerås att handhava företagets räkenskaper och angelägenheter.

§ 11.

Redogjorde förrättningsmannen för styrelses vid torrlägningsföretag skyldigheter och befogenhet samt hänvisade till 3 kap. 21-23 §§ vattenlagen samt till de bestämmelser, som lämnats i det upplästa utlåtandet.

§ 12.

Företagets förtroendeman erhöll i uppdrag och befullmäktigades:

- att hos vederbörande myndighet göra ansökning om statsmedel till med företaget förenade kostnader,
- att underteckna de kontrakt och förbindelser, som för statsmedlens lyftande kunde erfordras,
- att utkvittera och för företagets räkning disponera de statsmedel, som kunna bliva beviljade,
- att i mån av behov under arbetenas fortgång intill dess statsmedel kunde komma att beviljas, i bank och annan inrättning upptaga

lån intill ett belopp av kronor och ägde styresmannen befogenhet att för företagets räkning underteckna erforderliga handlingar.

§ 13.

Beslutades att till företaget hörande ritningar och handlingar skulle förvaras hos hemmansägaren Karl Vilhelm Andersson, Nyby, Kärrobo, Västerås.

§ 14.

Antecknades att kostnaderna för hantlangning m.m. vid fältundersökningarna uppgått till 30:- kronor, och skulle dessa kostnader inräknas i förrättningskostnaderna.

§ 15.

Då något vidare ej fanns att avhandla i den föreliggande frågan, genomgicks dagens protokoll, vilket lämnades utan erinran, varefter förrättningen förklarades avslutad.

Nyby, Kärrobo, Västerås den 17 december 1952

På tjänstens vägnar:

[Signature]
Lantbruksingenjör.

Förestående protokoll justerat:

[Signature]

Insändes till vederbörande lantbruksnämnd.

JEMÅS LANDSKANSLIJ
den 6 DEC 1952
Nr. d. 46/91 1952

Till Länsstyrelsen i Västmanlands län.

Härmed anhålles om förordnande för behörig förrättningsman att handlägga syneförrättning enligt 10 kap. vattenlagen för torrläggning av mig tillhörig mark inom Kärrobo socken

/Kungsåra storkommun/ socken(-nar) av Västmanlands län.

Förrättningen avser igenläggning av befintliga öppna avlopp medelst rör för ernående av bättre torrlägnings- och brukningsförhållanden
här uppgives så fullständigt som möjligt företags beskaffenhet (dikning, åreglering, sjösänkning, invallning e. d.), vidare

företags omfattning (areal som skall torrläggas, avloppens längd o. d.), om flottled, damm, järnväg, landsväg e. d. beröres m. m.

Närmaste järnvägsstation Västerås

Meddelanden om förrättningen ställas till Hemmansägaren K.V. Andersson

Nyby, Kärrobo, Västerås.

titel, namn och fullständig adress samt telefon.

Nyby, Kärrobo, Västerås den 3 december 1952

Sökandes namn:

Fastighet:

[Signature] för fastigheten Nyby 1¹

» »

» »

Förutom nämnda, sökandena tillhöriga fastigheter, väntas nedanstående ägare och fastigheter bli berörda av företaget.

Icke sökandes namn:

Fastighet:

ägare av fastigheten

» » »

» » »

Dimensioneringstabell.

Sträcka	N.O. ha	Q l/s	Dim. mm	Botten- ltn. o/oo	Ledn. av- vattnar l/s	Anm.
<u>Huvudledningen A-B-C.</u>						
A-7+57	13	15.6	250	1.0	18	
7+57-B	12	14.4	225	1.0	13	
B-C	3	3.6	125	1.6	3.6	
<u>Sidoledningen B-Ba.</u>						
B-11	7	8.4	125	11.0	10	
11-11+50	6.5	7.8	125	13.6	10	
11+50-Ba	6	7.2	125	23.0	13	

Nyby, Kärrbo, Västerås den 17 december 1952

På tjänstens vägnar:

J. Sundström
Lantbruksingenjör.

Lantbruksnämnden får till förrättningsman föreslå:

Lantbruksingenjör Henrik Welin-Berger, Västerås

Förhåll

den

3 december 1952

På Lantbruksnämndens vägnar:

Erik Larsson

J. Sundström

Statens lantbruksingenjör i Västmanlands län varder härigenom förordnad att, därest laga hinder icke möter, verkställa i ansökningen omförmälda förrättning.

Västerås slott i landskansliet den 8 december 1952.

Ragnar Casparsson
Ragnar Casparsson

H. Sundström
H. Sundström

GRÄVNINGSTABELL

Läge	Längd m	Djup m	Botten- bredd, m	Dagbredd m	Slänt- lutning	Fall o/oo	Botten- höjd m	Anmärkningar
			Rördimen- sion, mm		Rörmaterial och rörtyp			
<u>Huvudledningen A-B-C.</u>								
5+61	-		300		vägrör		5.15	A.
5+66	<u>5</u>		"		"		5.15	Kopplings- och slam- brunn 600 mm enl. typr. <u>K.S:2</u>
	<u>5</u>							Fix.1 = +6.72 m (16.72 ö.h.) såsom <u>1</u> i syd- östra hörnstenen till tvättstuga vid sekt. 5+84
5+66			250		lantbr.rör	1.0	5.40	
7+57	<u>191</u>		"		"	"	5.59	Kopplings- och slam- brunn 600 mm enl. typr. <u>K.S:2</u>
	<u>191</u>							
"-	-		225		"	"	5.61	Fix.II = +8.64 m (18.64 ö.h.) såsom <u>1</u> i sten belägen i backkant mitt för sekt. 8+28
8+46	<u>89</u>		"		"	"	5.70	B. Kopplings- och slam- brunn 500 mm enl. typr. <u>K.S:2</u>
	<u>89</u>							
"-	-		125		tegelrör	1.6	5.72	
9+59	<u>113</u>		"		"	"	5.90	C. Kopplings- och slam- brunn 400 mm enl. typr. <u>K.S:2</u>
	<u>113</u>							
<u>Sidoledningen B-Ba.</u>								
10	-		125		tegelrör	11.0	5.80	B.
11	100		"		"	"	6.90	Kopplings- och slam- brunn 400 mm enl. typr.
"-	-		"		"	13.6	6.92	<u>K.S:2</u>
11+50	50		"		"	23.0	7.60	Kopplingsbrunn 400 mm enl. typr. <u>K.t:1</u>
12+23	<u>73</u>		"		"	"	9.28	Ba. Kopplings- och slam- brunn 400 mm enl. typr. <u>K.S:2</u>
	<u>223</u>							
<u>Vid arbetenas utförande skall iakttagas:</u>								
<u>För rörledningar:</u>								
<u>att</u>	rörledningar utföras efter utsättning och detaljavvägning fö- retagen omedelbart före arbetenas utförande,							
<u>att</u>	grävningsdjupet räknas från de i jämnhöjd med markytan ned- slagna pålarnas överkant till rörens <u>inre</u> underkant,							


Läge	Längd m	Djup m	Botten- bredd, m	Dagbredd m	Slänt- lutning	Fall ‰	Botten- höjd m	Anmärkningar
			Rördimen- sion, mm				Rörmaterial och rörtyp	
<u>att</u>	rören	ej få	läggas	direkt	på	berg	eller	sten, utan skola över-
	allt	ligga	på	minst	0.1	meter	tjockt,	väl avjämnat lager grus
	eller	jord,,						
<u>att</u>	ledningarna	läggas	av	kunnig	förman	eller	annan	person, som av
	kontrollanten	godkännes,						
<u>att</u>	rören	hoggrant	läggas	i	föreskriven	lutning,	så	att inga svackor,
	som	kunna	orsaka	igenslamning,	uppstå,			
<u>att</u>	vid	brunnarna	in- och	utgående	ledningar	cementeras	vid	infog-
	ningen	och	brunnarna	för	övrigt	utföras	på	sätt detaljritning
	angiver,							
<u>att</u>	rören	ej få	täckas,	innan	läggningen	godkänts	av	vederbörande
	kontrollant,							
<u>att</u>	ledningarna	till	förhindrande	av	sönderfrysning	övertäckas	minst	
	0.7	meter,						
<u>att</u>	vid	täckningen	noga	tillse,	att	stenar	eller	andra hårda före-
	mål	ej	nedkastas	direkt	på	rören,		
<u>att</u>	slänten	av	det	öppna	diket	vid	trumöga	stenbeklädes till skydd
	mot	ras.						

Nyby, Kärrbo, Västerås den 17 december 1952


På tjänstens vägnar:

[Signature]
Lantbruksingenjör.

Läge	Längd m	Arbete, material e. d.	Antal	Å-pris kr.	Kostnad kronor	Summa kronor
<u>Huvudavledningen A-B-C.</u>						
<u>1. Sträckan A-B.</u>						
5+61-5+66	5	Rörledning 300 mm vägrör inköp med transport m	5	9.00	45	
		Grävning, läggning, åter- fyllning m	5	10.00	50	
5+66		Kopplings- och slambrunn 600 mm enl. typr. K.S:2 st	1		100	
5+66-7+57	191	Rörledning 250 mm lantbruks- rör, inköp med transport m	191	4.25	812	
5+66-5+95		Grävning, läggning, åter- fyllning till föreskriven höjd m	29	2.00	58	
5+95-6+76		D:o "	81	8.00	648	
6+76-7+57		" "	81	1.75	142	
7+57		Kopplings- och slambrunn 600 mm enl. typr. K.S:2 st	1		100	
7+57-8+46	89	Rörledning 225 mm lantbruks- rör, inköp med transport m	89	3.55	316	
		Grävning, läggning, åter- fyllning m	89	1.75	156	
8+46		Kopplings- och slambrunn 500 mm enl. typr. K.S:2 st	1		80	
		För oförutsedda utgifter, försäkringar, semesterer- sättningar, arbetsledning, m.m. tillägges c:s 15 %			393	2900
<u>2. Sträckan B-C.</u>						
8+46-9+59	113	Rörledning 150 mm lantbruks- rör, inköp med transport m	113	2.50	283	
		Grävning, läggning, åter- fyllning m	113	1.25	141	
9+59		Kopplings- och slambrunn 400 mm enl. typr. K.S:2 st	1		70	
		Tillägges c:a 15 % överföres			56	550
						3450

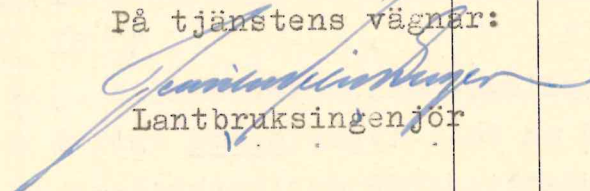Läge	Längd m	Arbete, material e. d.	Antal	å-pris kr.	Kostnad	Summa
					kronor	kronor
		överfört				3450
		<u>Sidoledningen B-Ba.</u>				
10-12+23	223	Rörledning 125 mm tegelrör	223	2.00	446	
10-12		Grävning, läggning, åter- fyllning	m 200	1.50	300	
12-12+23		D:o	" 23	2.25	52	
11,12+23		Kopplings- och slambrunn				
		400 mm enl. typr. <u>K.S:2</u>	st 2	70,00	140	
11+50		Kopplingsbrunn 400 mm enl. typr. <u>K.t:1</u>	st 1	50.00	50	
		Tillägges c:a 15 %			162	1150
	621m	Summa kronor:				4600
Nyby, Kärrbo, Västerås den 17 december 1952						
På tjänstens vägnar:						
						
Lantbruksingenjör						

Fastighet och ägare Ägobeskrivning	Ägo- figur- nr	Förbättrad mark		Värde pr ha		Båtnad	
		åker, tomt	annan	före	efter	pr ha	pr ägofigur
		hektar	hektar	kronor	kronor	kronor	kronor
Kärrbo socken.							
Nyby 1 ^l , 1 mtl.							
Karl Vilhelm Andersson							
1. Alstringsbåtnad.							
Trädgård, lm/1	1	0.03		1840	2300	460	14
Åker, "	2	0.01		740	2100	1360	14
Trädgård, "	3	0.07		2020	2300	280	20
Åker, "	4	0.02		1260	2100	840	17
" "	5	0.01		1930	"	170	2
" "	6	0.23		1000	2500	1500	345
" "	7	0.09		1000	"	1500	135
" "	8	0.08		230	"	2270	182
" "	9	0.03		230	"	2270	68
" "	10	0.65		550	"	1950	1268
" "	11	0.31		750	"	1750	543
" "	12	0.21		550	"	1950	410
" "	13	0.04		1380	2300	920	37
" "	14	0.56		1500	2500	1000	560
" "	15	0.45		1630	"	870	391
" "	16	0.18		1630	"	870	157
" "	17	0.58		880	"	1620	940
" "	18	0.72		550	"	1950	1404
" "	19	0.12		1630	"	870	104
" "	20	0.07		2120	2300	180	12
" "	21	0.31		2300	2500	200	62
" "	22	0.12		2300	"	200	24
" "	23	0.04		2300	"	200	8
" "	24	0.03		2380	"	120	4
" "	25	0.13		2300	"	200	26
" "	26	0.10		2200	"	300	30
" "	27	0.15		1630	"	870	131
" "	28	0.28		550	"	1950	546
" "	29	0.11		2300	"	200	22
Summa A-båtnad		5.73					7476

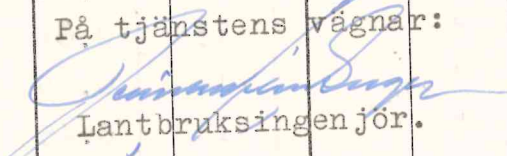Fastighet och ägare Ägobeskrivning	Ägo- figur- nr	Förbättrad mark		Värde pr ha		Båtnad	
		åker, tomt	annan	före	efter	pr ha	pr ägofigur
		hektar	hektar	kronor	kronor	kronor	kronor
2. Brukningsbåtnad.							
Ägofig.	13,20	0.11				400	44
"	6-12, 14	2.16				300	648
"	16-19, 21	1.91				"	573
"	25-29	0.77				"	231
"	30	0.10				400	40
"	31	0.03				300	9
"	32	0.45				"	135
"	33	0.12				"	36
"	34	0.13				"	39
Summa B-båtnad		5.78					1755
Tillsammans kronor:							9231
Nyby, Kärrbo, Västerås den 17 december 1952							
På tjänstens vägnar:							
							
Lantbruksingenjör.							

U t l å t a n d e.

Samtliga de marker, vilka erhålla båtnad genom dikningen, ha-
va genom nymätning avfattats å förslagets plankarta, och vid samti-
digt företagna avvägningar hava områdenas nivåförhållanden under-
sökts på sätt de inmätta höjdpunkterna närmare utvisa.

För fastställande av antaget jämförelseplan, vilket hänföres
till off. höjdsystem, hava fixpunkter utmärkts, och finnas dessa
till höjd och läge beskrivna i grävningstabellen se bilaga C.

Över avloppen hava profiler upprättats samt sektioner uppri-
tats och med ledning av dessa hade förslaget utarbetats samt kost-
naderna beräknats.

7. I företaget ingående arbeten och anläggningar.

Förrättningsmannen har prövat lämpligt bestämma att företaget
skall utföras såsom rörledning ϕ 300 mm (12") vägrör sträckan A-
5+66, ϕ 250 mm (10") sträckan 5+66-7+57, ϕ 225 mm (9") sträckan 7+
57-B, ϕ 150 mm (6") sträckan B-C och ϕ 125 mm (5") sträckan B-Ba.

Kopplings- och slambrunnar anordnas på sätt typritningar an-
giva, och på de platser plan- och profilritningarna samt grävnings-
tabellen närmare utvisa.

8. Båtnad.

Den båtnad, som företaget beräknas tillskynda de ingående mar-
kerna, omfattar dels alstringsbåtnad, d.v.s. den ökning i jordens
alstringsförmåga, som vattenståndets sänkning anses medföra, dels
brukningsbåtnad, som innebär, att genom rörledningarnas nedläggning
i öppna diken och dessas igenfyllning, möjligheter för bättre bruk-
ningsförhållanden skapas.

Med tillämpning av i vattenlagen 7 kap. 22 § stadgade grunder
har förrättningsmannen jämlikt 10 kap. 60 § samma lag uppskattat och
beräknat den genom avdikningen uppkommande höjningen i alstringsför-
mågan, och lämnar värderingslängden se bilaga E
en detaljerad framställning över varje ägofigurs å-värde före och ef-
ter företaget, samt härigenom erhållna förbättringsvärden.

9. Båtnad av annan art.

Någon båtnad av det slag, som omförmäles i vattenlagen 7 kap.
29 § med därav följande framtida betalningsskyldighet, förekommer
icke vid detta företag.

10. Ersättningar.

Några ersättningar hava icke påyrkats och skola ej heller utgå.

11. Kostnadsfördelning.

Enär samtliga i företaget ingående marker äro beroende av av-
loppens upptagande och då endast en fastighet beröres, skola med
företaget förenade kostnader, såväl som framtida underhållet påvila
denna fastighet.

12. Framtida underhållet.

I företaget ingående arbeten och anläggningar skola för framtiden omsorgsfullt underhållas samt rensningar företagas i öppna diken och i brunnar och ledningar, så ofta behovet det påkallar.

13. Bestämmelser rörande företagets organisation m.m.

Enligt stadgandena i 10 kap. 62 § vattenlagen får förrättningsmannen meddela följande bestämmelser:

- a) Företagets angelägenheter skall handhas av en styrelse, be-
stående av en eller flera ledamöter. Vid val av styrelse äger
varje delägare rätt att rösta efter sitt andelstal i företaget
med den begränsning, som föreskrives i 3 kap. 22 § vattenlagen.
Arbetsstyrelsen åligger:
 - att ombesörja företagets utförande samt kontrollera entreprenörs
arbete, i den mån så befinnes erforderligt, med biträde av sak-
kunnig person,
 - att tillse att samtliga dikessträckor alltid hållas i fullgott skick
samt ombesörja rensnings- och underhållsarbeten,
 - att i mån av behov verkställa utdebiteringar på sätt närmare i 3
kap. 20 § vattenlagen stadgas,
 - att över inkomster och utgifter föra ordentliga, till riktigheten
styrkta räkenskaper, vilka avslutas per kalenderår, och där-
efter framlägga dessa för delägarne till godkännande vid all-
mänt sammanträde,
 - att för sistnämnda ändamål och då eljest kan befinnas nödigt kalla
delägarne till sammanträde i den ordning, som föreskrives i
7 kap. 64 § vattenlagen,
 - att vid sammanträde föra protokoll, vilket skall vara delägarne
tillgängligt inom 14 dagar efter sammanträdet,
 - att i övrigt vidtaga alla erforderliga åtgärder för företagets ända-
målsenliga utförande och underhåll, samt därvid beakta de be-
stämmelser, som angivas i 7 kap. 61-65 §§ vattenlagen.
- Till företaget hörande ritningar och handlingar skola förvaras
hos person, som utses av sakägarne vid sammanträde, och hos honom
hållas tillgängliga för envar, som vill granska dem eller taga av-
skrifter och kopior.
- b) De till ledning för arbetena utsatta fixpunkterna äro lagligen
skyddade och få icke övertäckas eller bortsprängas, förrän de
av vederbörande lantbruksingenjör blivit ersatta med nya,
 - c) Avsyrning enligt 13 kap. 1 § vattenlagen skall efter anmälan
verkställas av den i länet tjänstgörande lantbruksingenjören.

14. Yrkanden under förrättningen.

Yrkanden, som kunna hava framställts under förrättningen, men ej blivit behandlade i detta utlåtande, föranleda icke någon åtgärd.

15. Tillstånd till företaget, arbetstid.

På grund av vad sålunda stadgas, lämnas härmed tillstånd till företagets utförande, och skola arbetena påbörjas så snart arbetstillstånd erhålles, om detta erfordras, och vara färdiga till avsyning den 1 oktober 1955.

16. Domstolsavgift.

Då företaget ej erhåller båtнад uppgående till 10000 kronor skall någon vattendomstolsavgift enligt 11 kap. 95 § vattenlagen ej erläggas.

17. Besvärshänvisning.

Den, som är missnöjd med åtgärd eller beslut vid denna syneförrättning eller vill föra talan mot det avgivna utlåtandet, äger att inom 60 dagar härefter till Österbygdens Vattendomstol, Stockholm, ingiva sina besvär i tre exemplar. I besvären skola upptagas klagandens alla påståenden samt skälen därtill, och vid besvären fogas de handlingar, klaganden vill åberopa till stöd för ändringsökandets.



18. Verkställighet.

Då denna syneförrättning ej skall underställas vattendomstolsprövning, kommer detta utlåtande att gå i verkställighet i den ordning, som för laga kraft ägande dom är stadgat, för såvitt icke inom den i mom. 17 stadgade tiden talan mot syneförrättningen anhängiggöres och ändring i utlåtandet härigenom kan komma till stånd.



Nyby, Kärrobo, Västerås den 17 december 1952.

På tjänstens vägnar:


[Signature]
Lantbruksingenjör

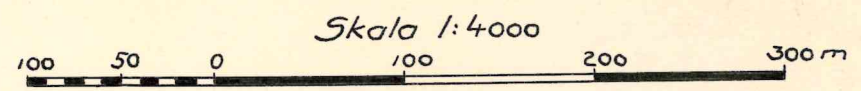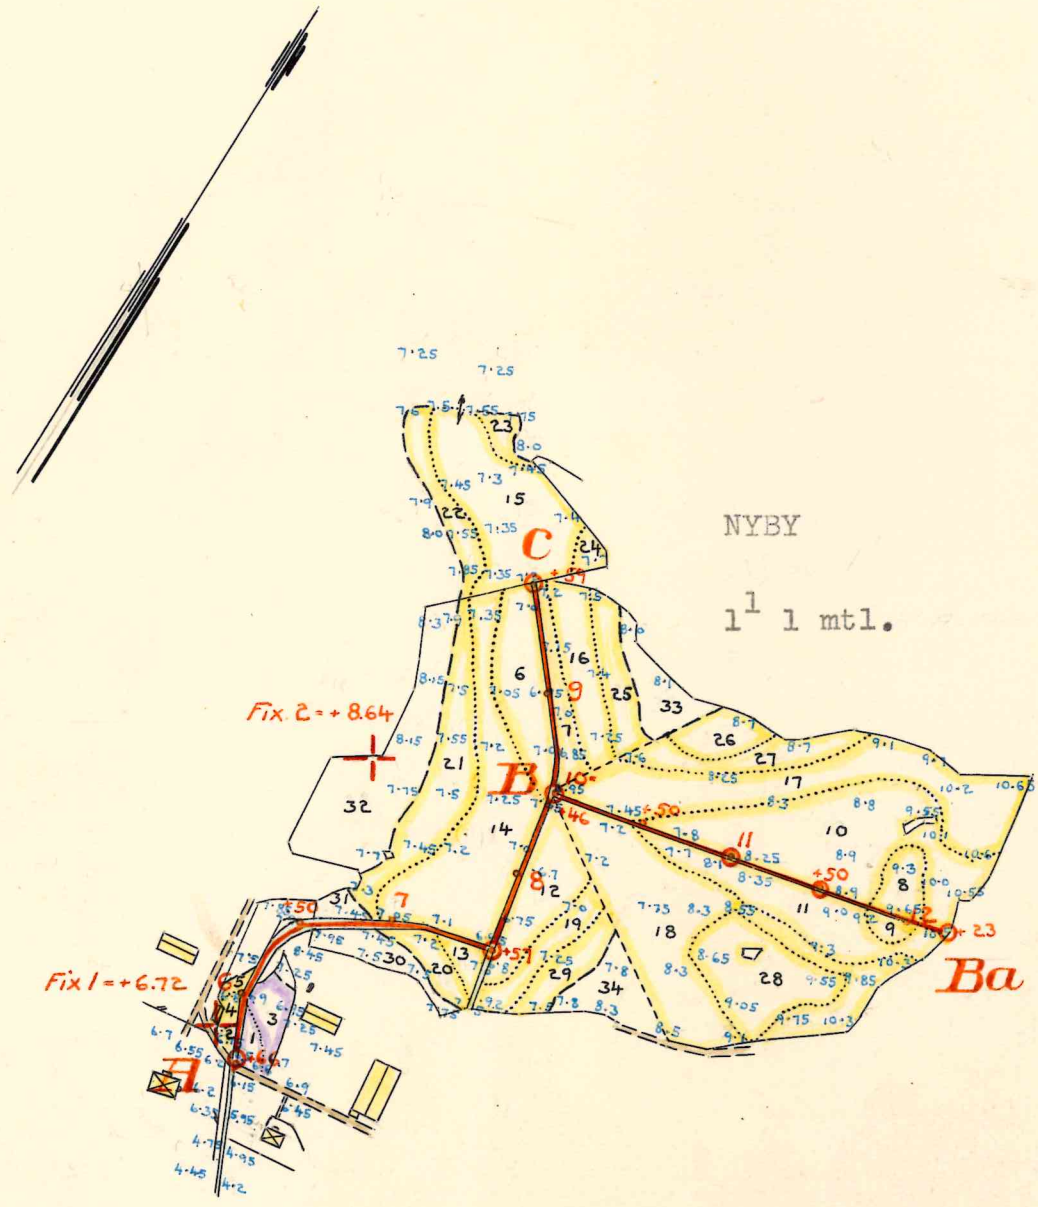

FÖRSLAG TILL		RITN.Nr 001	
NYBY DIKNINGSFÖRETAG ÅR 1952			
I	Kärrobo	SOCKEN(NAR) AV	Västmanlands LÄN
UPPRÄTTAT ÅR(EN)	1952 (UTAN)	SAMBAND MED SYNEFÖRRÄTTNING ENL VATTENLAGEN AV	
ORIGINAL	<i>[Signature]</i>		
KOPIA	U	2.0972	Lantbruksingenjör.
ANTAL RITN	ST. 2	KUNGL. LANTBRUKS-STYRELSENS ARKIV	Nr 5498-1

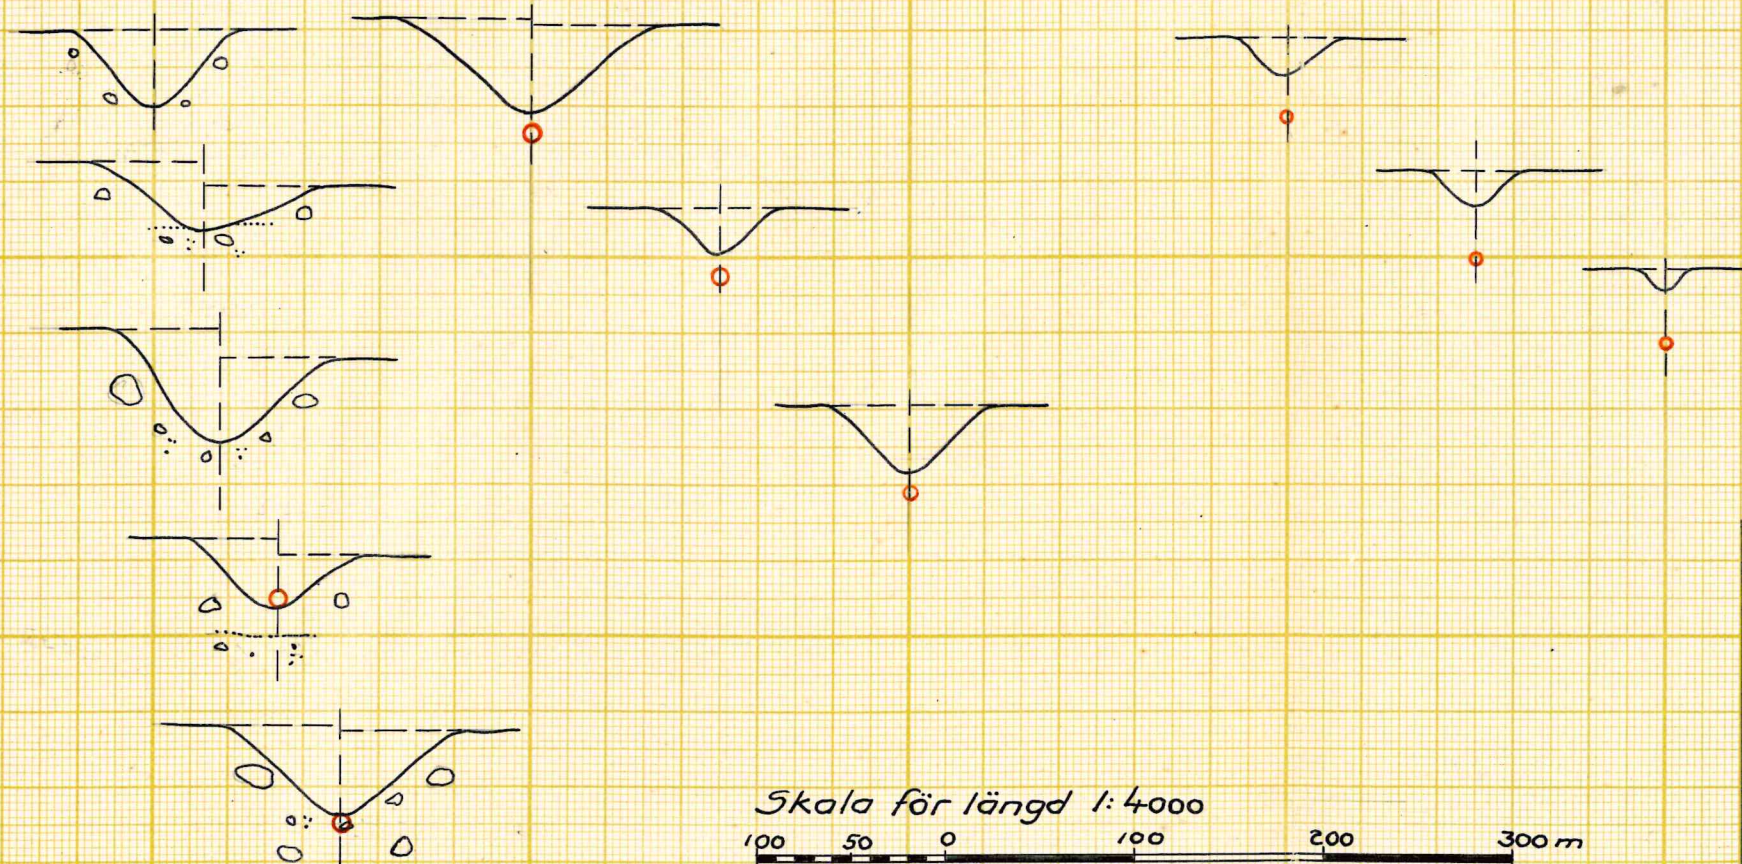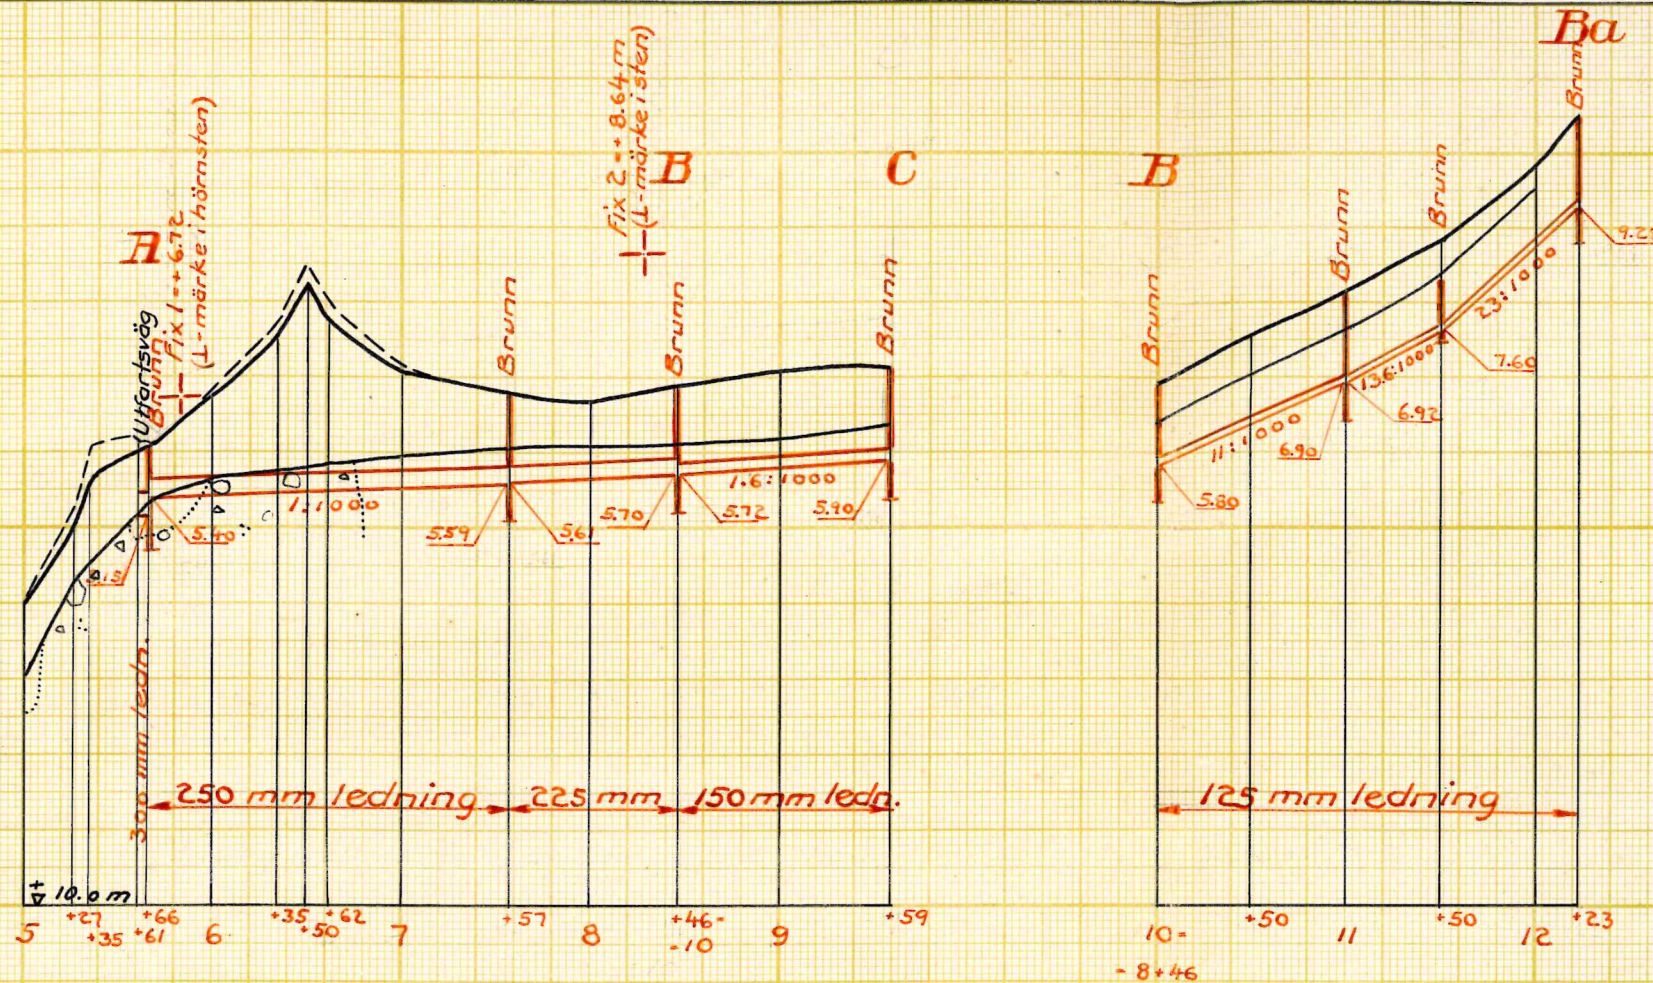

Skala för längd 1:4000

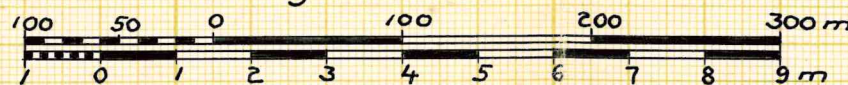

Skala för höjd och sektion 1:100

Förslag till

NYBY DIKNINGSFÖRETAG ÅR 1952 RIN.Nr 002

i Kärrebo

socken (när) av Västmanlands län

upprättat år (en) 1952 {utan} samband med syneförrättning enl. vattenlagen av

Original
Kopia

U

2*0972

Lantbruksingenjör.


Antal ritn. st. 2

Arkivnummer

5498-2

Läge	Höjd a	Diam. b	Diam. c	Diam. d	Djup e	Höjd f	Höjd g	Höjd h
5+66	1500	600	250	300	500	+5.40	+5.15	+4.65
7+57	1800	600	225	250	500	+5.61	+5.59	+5.09
8+46	1800	500	125	225	500	+5.72	+5.70	+5.20
9+59	1800	400	-	125	500	-	5.90	+5.40
11	1800	400	125	125	500	+6.92	6.90	+6.40
12+23	1800	400	-	125	500	-	9.28	+8.72

Alla mått i millimeter.

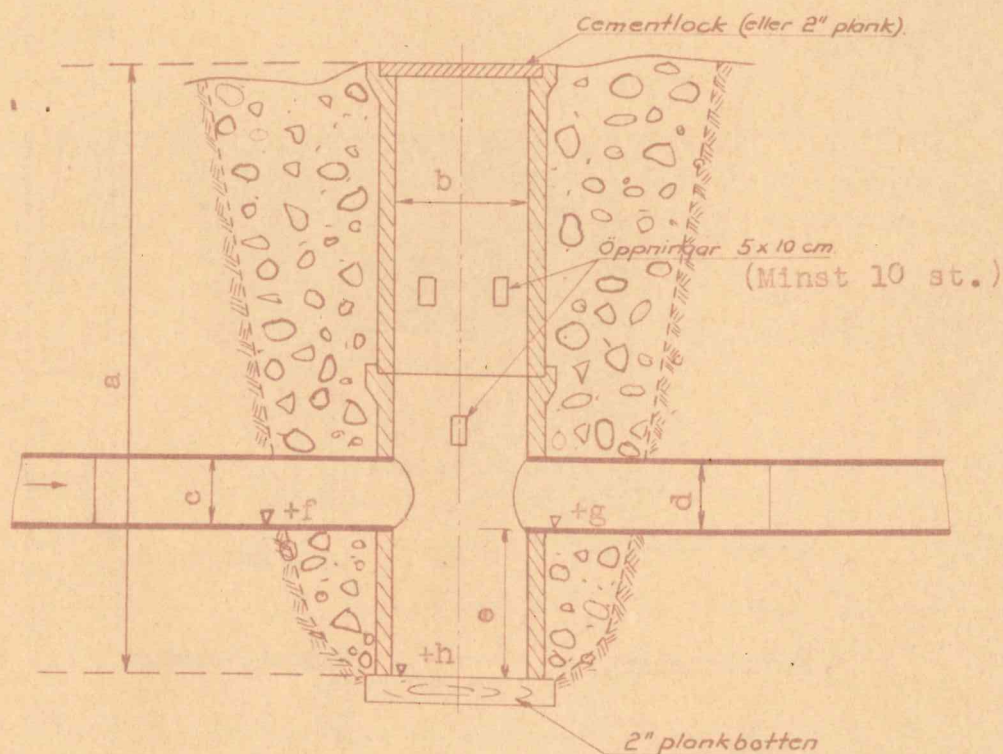

Statens lantbruksingenjör
H. Welin-Berger
Västerås

Nyby dikn.företag år 1952.

Kopplings- och slambrunn.

Kontroll

Revis


Skala

17 12

52

K.t. : 1

Läge	a	b	c	d	e	f	g
11+50	1400	400	125	125	1000	+7.60	+7.60

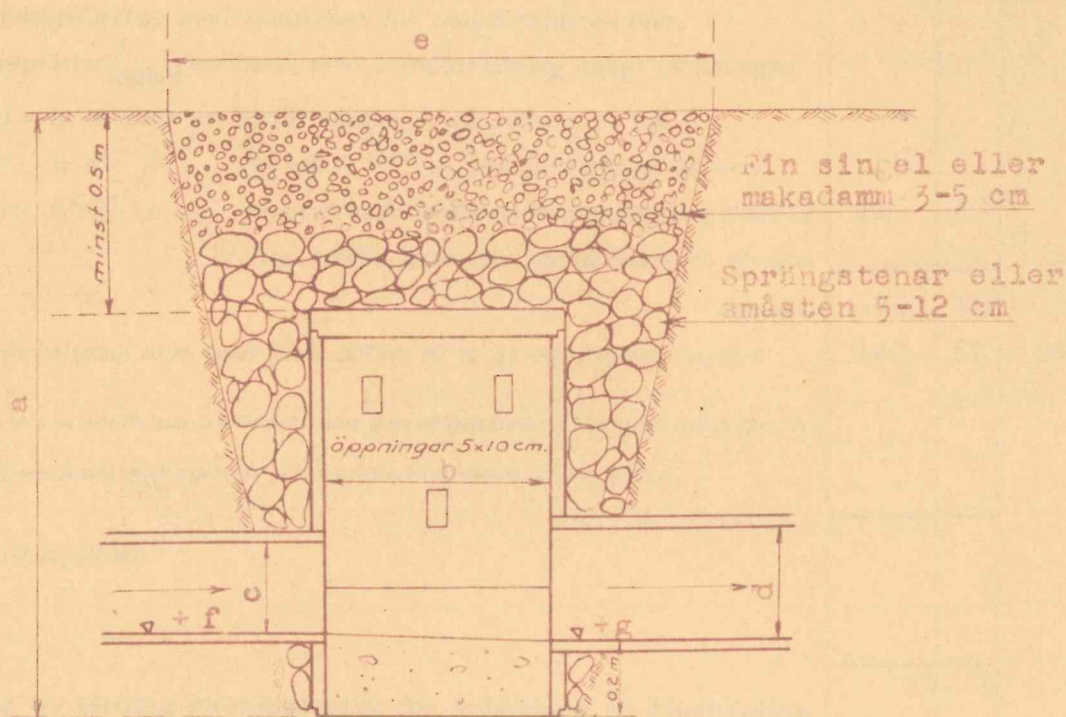

Lock av betong

I brunnens nedre del gjutes en
betongbotten, var i en ränna formas
mellan inkommande och utgående rören.

Nyby dikn.företag år 1952.

Täckt kopplingsbrunn.

Alla mått i mm

ARVODESRÄKNING

upptagande ersättning till statsverket enligt lantbruksingenjörstaxan (Svensk Författningssamling nr 353 år 1945) för förrättning eller uppdrag, som utförts genom lantbruksingenjörsorganisationen.

Nyby dikningsföretag år 1952 uti Kärrobo socken (Kungsåra storkommun.)
Västmanlands län (företagets benämning etc. samt socken och län)

Datum utvisande början resp. slut av den tidsperiod åtgärden omfattar 8/12 1952 - 8/1 1953

Arbetsåtgärd m. m.	Ersättning			
	kronor	öre	kronor	öre
I. Planläggning av torrlägningsföretag huvudsakligen för jordbruksändamål.				
1. Torrlägningsföretag med undantag för täckdikningsplaner.				
Planen upprättad i samband med syneförrättning enligt vattenlagen.				
Jordareal som beröres av förrättningen 6.56 ha.				
15:- kr för 1 ha och 9:- kr för varje ha däröver	69	-		
2.4 % av 4600:- kr, utgörande beräknad total anläggningskostnad	110	40		
2 % av kr, utg. beräkn. kostn. för pumpstation m. utrustn.				
Summa:	179	40		
För syneförrättning utan gode män utföres 80 % av ovanstående summa	143	52	143	52
(Här införes bl. a. arvode för icke fullständigt förslag samt tilläggsarvode för alternativt förslag eller för planläggning som jämväl avser avledande av kloakvatten eller industriellt avloppsvatten)				
2. Täckdikningsplaner.				
II. Planläggning av företag huvudsakligen för avledande av kloakvatten eller industriellt avloppsvatten.				
1. Företag som hänför sig till viss jordareal och med huvudsakligt ändamål att avleda kloakvatten.				
Jordareal som beröres av förrättningen ha.				
kr för ha och kr för varje ha däröver				
% av kr, utgörande beräknad arbetskostnad				
2 % av kr, utgörande beräknad materialkostnad				
4 % av kr, utgörande beräknad kostnad för reningsanläggning				
5 kr för var och en av st astigheter				
2. Annat företag.				
dagarvoden à 60 kr				
dagarvoden à 40 kr				
dagarvoden à 20 kr				
Transport:			143	52

Arbetsåtgärd m. m.	Ersättning			
	kronor	öre	kronor	öre
Transport:	0		143	52
III. Övriga tjänsteuppdrag.				
1. Fullständig arbetsledning och kontroll av företag för torrläggning av mark.				
Företaget består helt av öppna avlopp. Beräknad arbetskostnad kr.				
kr jämte % av kr				
1 % av kr, utgörande beräknad materialkostnad				
2. Andra uppdrag.				
Åtgärden har har icke till huvudsaklig uppgift att gagna jordbruket.				
dagavvoden å kr för lantbruksingenjör				
dagavvoden å kr för extra ingenjör, ingenjörsaspirant, förste assistent, assistent eller tekniskt biträde				
dagavvoden å kr för kansli-, kontors- eller skrivbiträde				
Summa kronor:			144	-

Särskilda anteckningar:

Västerås den 8 januari 1953

[Signature]
förrättningsmannens nampteckning

Ovanstående belopp skall medelst bifogat inbetalningskort insättas å Kungl. Lantbruksstyrelsens postgirokonto 1036 senast 30 dagar efter det räkningen mottagits.

Vill betalningsskyldig framställa anmärkning mot räkningen skall detta göras till Kungl. Lantbruksstyrelsen, Stockholm 16, inom 14 dagar från det han erhöll räkningen, då talan eljest vare honom förlustig. Ersättning kan utan hinder av anförda besvär utmätas, därest den icke erlagts inom ovan angiven tid.

LANTBRUKSNÄMNDEN

I
VÄSTMANLANDS LÄN
VÄSTERÅS
LANTBRUKSINGENJÖRS-
AVDELNINGEN
Tel. 30621

Dnr

Sammanställning av förrättningskostnaderna.

Nyby dikningsföretag år 1952.

Arvode till statsverket enligt räkn. nr. 3437 Li 144.00 kronor

Hantlangningskostnader 30.00 "
Summa: 174.00 "

Västerås den 8 januari 1953

På tjänstens vägnar:

[Signature]
Lantbruksingenjör.