

5512-2

U 2*6986

LANTBRUKSSTYRELSEN
10 DEC. 1954
DIARIE Nr
SAK Nr

Handlingar rörande
TOMTA DIKNINGSFÖRETAG ÅR 1953
uti Björksta socken av Västmanlands län,
upprättad vid syneförrättning enligt vat-
tenlagen under året 1953 av
Henrik Welin-Berger
Lantbruksingenjör.

Innehåller 23 pag.sidor. Till försla-
get hör 2 st. inhäftade ritningar.

lin mskes nke

ent. persentyl besök 10/7-54

Handlingar rörande

TOMTA DIKNINGSFÖRETAG ÅR 1953

uti Björksta socken av Västmanlands län,
upprättad vid syneförrättning enligt vat-
tenlagen under året 1953 av

Henrik Welin-Berger

Lantbruksingenjör.

Innehållsförteckning.

Syneförrättningsprotokoll	sid. 1-4
Bilaga A Ansökan med förordnande	" 5-6
" B:1-2 Kallelser	" 7-8
" C Dimensioneringstabell	" 9
" D Grävningstabell	" 10-11
" E Kostnadsförslag	" 12-13
" F Värderingslängd	" 14-16
" G:1 Utlåtande	" 17-22
" G:2 Kostandsfördelningslängd	" 23
K.S:2+Ru:3 Typritning för kopplings- och slambrunn, rörutlopp. Till förslaget hör 2 st inbundna ritningar samt sammanställning av förrättningskostnaderna.	

PROTOKOLL vid syneförrätt-

ning enligt vattenlagen rörande avdik-
ning av mark tillhörande TOMTA by uti
Björksta socken av Västmanlands län.

Den 4 november 1953 inställde sig undertecknad, lantbruksingenjör, hos lant-
brukare Karl Hugo Vesterlund, Tomta, Orresta för att enligt här nedan omnämnt för-
ordnande handlägga ifrågavarande förrättning.

Såsom biträdande synemän inställde sig på förrättningsmannens kallelse skif-
tesgodemännen Ragnar Larsson, Nortuna, Tortuna och Lambert Karlsson, Hälla, Tor-
tuna.

Företagets sakägare hade genom kallelser se bilagor B:1-2
underrättats om tid och plats för sammanträdet, och antecknades på följande sätt:

Sökande till förrättningen:

Karl Hugo Vesterlund pers.
Tomta 1⁵, 82/265 mtl.
" 1¹¹, 3/53 "

arr. H. Vesterlund pers.
Tomta 1⁵, 1¹¹

Frans Evert Lundkvist pers.
Tomta 1⁶, 123/530 mtl.

§ 1.

Upplästes ansökan rörande förrättningen och det för förrättningsmannen med-
delade förordnandet se bilaga A.

§ 2.

Jäv mot förrättningsmannen eller biträdande synemännen anmäldes ej och an-
sågs ej föreligga. Biträdande synemännen förklarade att de avlagt föreskriven ed
och att de innehade uppdraget att vara skiftesgodemän.

§ 3.

Något laga hinder mot förrättningen eller de ifrågasatta företaget prövades

ej förefinnas ej heller berördes några allmänna vägar eller andra allmänna intressen.

§ 4.

I samråd med sökanden till förrättningen hade förrättningsmannen verkställt fältundersökningar för avdikningsplanens upprättande. Föreslagna avlopp hade utpålats, sektionerats och avvägs, varjämte jordbörningar utförts för fastställande av markernas mer eller mindre svårgrävda beskaffenhet.

Genom nymätning i skala 1:4000 hade plankarta upprättats över de områden, som ansågs komma att av företaget beröras och vid samtidigt företagna avvägningar hade områdenas nivåförhållanden fastställts på sätt de inmätta höjdpunkterna utvisade.

Med ledning av dessa undersökningar hade profiler uppritats över avloppen samt avdikningsplanen utarbetats. Kostnadsförslag hade upprättats och förelades nu sakägarna

se bilaga E.

Förrättningsmannen genomgick det upprättade avdikningsförslaget, vilket innefattade igenläggning till rörledning av ett avlopp A-B-C-D. Igenläggningen hade föreslagits att utföras med ϕ 225 mm rör sträckan A-B-4+46, ϕ 200 mm rör sträckan 4+46-C, ϕ 150 mm rör sträckan C-6+72 samt ϕ 125 mm rör sträckan 6+72-D varjämte erforderliga kopplings- och slambrunnar samt rörtutlopp inginge i planen.

För ledningarnas dimensionering hade utredning verkställts och redogjordes för densamma

se bilaga C.

Arbetsbeskrivningen förklarades och lades till protokollet se bilaga D.

§ 5.

Med anledning av sålunda förelagt förslag och lämnad redogörelse vidtog överläggning med sakägarna, varvid dessa blevo i tillfälle att göra de förfrågningar de önskade framställa, och antecknades följande framställningar och yrkanden.

Bägge företagens jordägare voro sökande till förrättningen och förklarade, att de önskade företagens genomförande till av förrättningsmannen föreslagen omfattning.

Karl Hugo Westerlund meddelade att han träffat sådan överenskommelse med arrendatorn, att denne skulle svara för samtliga de kostnader som blevo förenade med fastighetens deltagande i företaget. Arrendatorn Harald Westerlund vitsordade att sådan överenskommelse träffats.

§ 6.

Meddelade förrättningsmannen, att synemännen omedelbart ville företaga syngång för uppskattning och värdering av de i företaget ingående markerna m.m., och anmanades sakägarna att därvid närvara, då de blevo i tillfälle att göra de ytterligare framställningar och yrkanden, som de kunde finna nödigt.

§ 7.

Under syngången kunde synemännen vitsorda behovet av den ifrågasatta avdikningen samt de fördelar ur brukningssynpunkt, som dikenas igenläggning till rörledningar komme att medföra.

§ 8.

Sedan förrättningsmannen slutligt utarbetat värderingslängden förelades denna och upplästes längdens sammandrag se bilaga F angivande de arealer med vilka de olika fastigheterna deltog i företaget samt de båtnadsvärden, som synemännen ansett att företaget komme att tillskynda de ingående fastigheterna. Förrättningsmannen redogjorde för de grunder efter vilka värderingarna utförts.

§ 9.

Då några nya framställningar eller yrkanden i den föreliggande frågan ej gjordes, meddelades synemännens utlåtande se bilaga G:1.

Till utlåtandet fogades den upprättade kostnadsfördelningslängden, vilken upplästes se bilaga G:2

§ 10.

Beslutade sakägarna att utse styrelse för företaget och valdes till:
Styresman: Lantbrukaren Frans Evert Lundkvist, Tomta, Orresta.
Ledamot: "- Karl Hugo Vesterlund, "- "-

§ 11.

Redogjorde förrättningsmannen för styrelses vid torrlägningsföretag skyldigheter och befogenhet samt hänvisade till 3 kap. 21-23 §§ vattenlagen samt till de bestämmelser, som lämnats i det upplästa utlåtandet.

§ 12.

Styrelsen erhöll i uppdrag och befullmäktigas: att hos vederbörande myndighet göra ansökning om statsmedel till med företaget förenade kostnader,

att å sakägarnas vägnar underteckna de kontrakt och förbindelser, som för stats-
medlens lyftande kunde erfordras,
att utkvittera och för företagets räkning disponera de statsmedel, som kunna
bliva beviljade,

§ 13.

Beslutades att till företaget hörande ritningar och handlingar skulle för-
varas hos styresmannen, lantbrukaren Frans Evert Lundkvist, Tomta, Orresta.

§ 14.

Antecknades att biträdande synemännens arvodesräkningar, vilka förelades
tillsammans uppgingo till 68.00 kronor, samt att kostnaderna för hantlangning
m.m. vid fältundersökningarna uppgått till 180:- kronor, och skulle dessa
kostnader inräknas i förrättningskostnaderna.

§ 15.

Då något vidare ej fanns att avhandla i den föreliggande frågan, genom-
gicks dagens protokoll, vilket lämnades utan erinran, varefter förrättningen
förklarades avslutad.

Tomta, Orresta den 5 november 1953

På tjänstens vägnar:

Lantbruksingenjör

Lambert Ström

Bitr. syneman

Ragnar Tussing
Bitr. syneman.

INKOM TILL
VÄSTERÅS LÄNSKANSLI
den - 6 AUG 1953
M - 34 - 1953

Insändes till vederbörande lantbruksnämnd.

Till Länsstyrelsen i *Västmanland* län.

Härmed anhålles om förordnande för behörig förrättningsman att handlägga syneförrättning enligt 10
kap. vattenlagen för torrläggning av mig
oss tillhörig mark inom *Tomta i*

Björkstå socken(-nar) av *Västmanland* län.

Förrättningen avser *dikning*

här uppgives så fullständigt som möjligt företagets beskaftenhet (dikning, åreglering, sjösänkning, invallning e. d.), vidare

företagets omfattning (areal som skall torrläggas, avloppens längd o. d.), om flottled, damm, järnväg, landsväg e. d. beröres m. m.

Närmaste järnvägsstation *Orresta*

Meddelanden om förrättningen ställas till *Lantbrukaren Vesterlund*

Tomta Orresta

titel, namn och fullständig adress samt telefon.

den *20/11* 19 *53*

Sökandes namn:

Fastighet:

L. H. Vesterlund
Evert Lundkvist

för fastigheten

Tomta 15 14
Tomta 17

» »

» »

6. Förutom nämnda, sökandena tillhöriga fastigheter, väntas nedanstående ägare och fastigheter bliva berörda av företaget.

Icke sökandes namn:

Fastighet:

ägare av fastigheten

» » »

» » »

Lantbruksnämnden får till förrättningsman föreslå:

lantbruksingenjör Henrik Welin-Berger, Västerås

Västerås den 31 juli 1953

På Lantbruksnämndens vägnar:

Statens lantbruksingenjör H. Welin-Berger varder härigenom förordnad att, därest laga hinder icke möter, verkställa häri omförmäld förrättning.

Västerås slott i landskansliet den 14 augusti 1953.

På länsstyrelsens vägnar:

P. J. Rösell

R. Svensson

LANTBRUKSNÄMNDEN

I
VÄSTMANLANDS LÄN
VÄSTERÅS

LANTBRUKSINGENJÖRS-
AVDELNINGEN

Tel. 30621

Dnr

1241/53

Inkom till
STATENS LANTBRUKSINGENJÖR
I VÄSTMANLANDS LÄN
den 4 NOV 1953
Nr

Bilaga B:1.

K A L L E L S E.

Sedan undertecknad av Länsstyrelsen i Västmanlands län förordnats att verkställa laga syneförrättning för torrläggning av mark tillhörande TOMTA by inom Björksta socken, Västmanlands län, kommer sammanträde att hållas hos lantbrukaren Karl Hugo Vesterlund Tomta, Orresta, torsdagen den 5 november 1953 kl. 10.00, till vilket nedanstående sakägare härmed kallas för utförande av sin talan.

Karl Hugo Vesterlund,

Tomta, Orresta

Västerås den 29 oktober 1953

På tjänstens vägnar:

(Henrik Welin-Berger)

Lantbruksingenjör.

Förestående kallelse emottagen och erkännes:

C. H. Vesterlund

~~Anhållas att kallelsen efter undertecknandet återvändes till förrättningsmannen.~~

ANTBRUKSNÄMNDEN

I

VÄSTMANLANDS LÄN

VÄSTERÅS

LANTBRUKSINGENJÖRS-
AVDELNINGEN

Tel. 30621

Dnr

1242/53

Inkom till
STATENS LANTBRUKSINGENJÖR
I VÄSTMANLANDS LÄN

den 4 NOV 1953

Nr

Bilaga B:2.

K A L L E L S E.


Sedan undertecknad av Länsstyrelsen i Västmanlands län förordnats att verkställa laga syneförrättning för torrläggning av mark tillhörande TOMTA by inom Björksta socken, Västmanlands län, kommer sammanträde att hållas hos lantbrukaren Karl Hugo Vesterlund Tomta, Orresta, torsdagen den 5 november 1953 kl. 10.00, till vilket nedanstående sakägare härmed kallas för utförande av sin talan.

Frans Evert Lundkvist,

Tomta, Orresta

Västerås den 29 oktober 1953

På tjänstens vägnar:

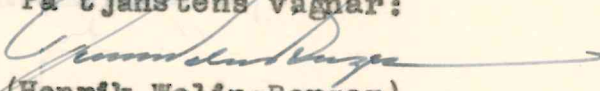
(Henrik Welin-Berger)

Lantbruksingenjör.

Förestående kallelse emottagen och erkännes:




~~Anhålls att kallelsen efter undertecknandet återsändes till förrättningsmannen.~~

Dimensioneringstabell.

Sträcka	Längd m	N.O. ha	Q l/s	Dim. mm	Bottenlutn. o/oo	Ledn. avv. l/s
<u>A-B.</u>						
0-1+04	104	21	31	225	4.5	30
1+04-2+94	190	17	25	"	2.5	22
<u>B-C.</u>						
2+94-4+46	152	11	16.5	"	2.0	19
4+46-5+57	111	7	10.5	200	2.0	14
<u>C-D.</u>						
5+57-6+72	115	3	4.5	150	5.5	11
6+72-7+92	120	1	1.5	125	2.0	4
<u>Summa</u>	792 m.					

Tomta, Orresta den 5 november 1953.

På tjänstens vägnar:

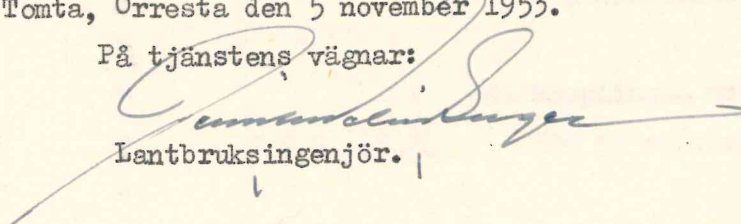
 Lantbruksingenjör.

GRÄVNINGSTABELL

Läge	Längd m	Djup m	Botten- bredd, m	Dagbredd m	Slänt- lutning	Fall ‰	Botten- höjd m	Anmärkningar
			Rördimen- sion, mm	Rörmaterial och rörtyp				
Ledningen A-B-C-D.								
0	-	1.01	225	Lantbruksrör		4.5	23.71	A. Rörutlopp 225 mm enl.typr. <u>Ru:3.</u>
0+52	52	1.09	"	"	"	"		Fixp.1=27.48 såsom $\triangle$ i berg 85 m sydväst om sek.0.
1+04	52	1.09	"	"	"	"		Kopplings- och slambrunn
1+04	-	1.07	"	"	"	2.5	24.20	500 mm enl.typr. <u>K.S:2.</u>
1+50	46	1.67	"	"	"	"		4 m uppströms utsatt påle.
2	50	2.07	"	"	"	"		
2+50	50	2.13	"	"	"	"		
2+94	44	1.70	"	"	"	"		B. Kopplings- och slambrunn
2+94	-	1.68	"	"	"	2.0	24.70	500 mm enl.typr. <u>K.S:2.</u>
3+50	56	1.33	"	"	"	"		
4	50	1.33	"	"	"	"		
4+46	46	1.58	"	"	"	"		Kopplings- och slambrunn
4+46	-	1.56	200	"	"	"		500 mm enl.typr. <u>K.S:2.</u>
5	54	1.47	"	"	"	"		4 m nedströms utsatt påle.
5+50	50	1.54	"	"	"	"		
5+57	7	1.44	"	"	"	"		C. Kopplings- och slambrunn
5+57	-	1.42	150	"	"	5.5	25.26	500 mm enl.typr. <u>K.S:2.</u>
6	43	1.10	"	"	"	"		
6+50	50	1.12	"	"	"	"		
6+72	22	1.44	"	"	"	"		Kopplings- och slambrunn
6+72	-	1.42	125	"	"	2.0	25.91	400 mm enl.typr. <u>K.S:2.</u>
7	28	1.67	"	"	"	"		Fixp.2=29.90 såsom $\triangle$ i berg- häll 64 m sydväst om sek.7+60.
7+50	50	1.52	"	"	"	"		
7+92	42	1.28	"	"	"	"	26.15	D. Kopplings- och slambrunn
Summa	792 m							400 mm enl.typr. <u>K.S:2.</u>


Vid arbetenas utförande skall iakttagas:

att rörledningar utföras efter utsättning och detaljavgvägning företagen omedelbart före arbetenas utförande,

att grävningsdjupet räknas från de i jämnhöjd med markytan nedslagna pålarnas överkant till rörens inre underkant,

att rören ej få läggas direkt på berg eller sten utan skola överallt ligga på minst 0.1 meter tjockt, väl avjämnat lager grus eller jord,

att ledningarna läggas av kunnig förman eller annan person, som av kontrollanten godkännes,

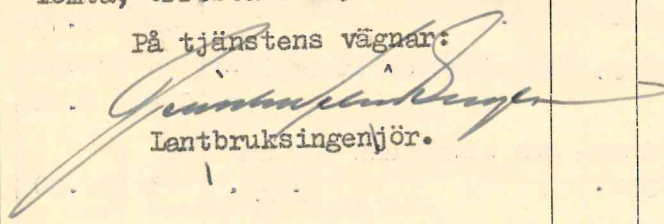Läge	Längd m	Arbete, material e. d.	Antal	å-pris kr.	Kostnad	Summa
					kronor	kronor
	672	Överfört			306	3730
6+72-7+92	120	Rörledning 125 mm lantbruks- eller tegelrör, inköp med trpt. m	120	1.80	216	
		Grävning, läggning och återfyllning m	120	0.90	108	
7+92		Kopplings- och slambrunn 400 mm enl. typ. K.S:2.	1	70.00	70	
		För oförutsedda utgifter. etc. tillägges c:a 10 %			78	870
	792 m.	Summa kronor				4600
		Tomta, Orresta den 5 november 1953. På tjänstens vägnar:  Lantbruksingenjör.				

Fastighet och ägare Ägobeskrivning	Ägo- figur- nr	Förbättrad mark		Värde pr ha		Båtnad	
		åker, tomt	annan	före	efter	pr ha	pr ägofigur
		hektar	hektar	kronor	kronor	kronor	kronor
<u>Björksta socken.</u>							
<u>Tomta 1¹¹, 3/53 mtl.</u>							
Karl Hugo Vesterlund							
<u>1. Als-tringsbåtnad.</u>							
åker 0.3 lm/I ^x)	1	0.06		1560	2400	840	50
" "	2	0.14		2210	"	190	27
" " .14	3	0.15		"	"	"	28
A-summa		0.35					105
<u>2. Brukningsbåtnad.</u>							
ägofig.	1,3	0.21				200	42
"	2	0.14				300	42
"	4	1.75				200	350
"	5	1.37				300	411
B-summa		3.47					845
Totalsumma							950
<u>Tomta 1⁵, 82/265 mtl.</u>							
Karl Hugo Vesterlund							
<u>1. Alstringsbåtnad.</u>							
åker 0.3 lm/1	6	0.18		1560	2400	840	151
" " .10	7	0.18		2210	"	190	34
" " .9	8	0.29		1560	"	840	244
" "	9	0.35		2210	"	190	66
" "	10	0.19		1560	"	840	160
" "	11	0.15		2210	"	190	28
" "	12	0.24		1680	"	720	173
" "	13	0.17		2210	"	190	32
A-summa		1.75					888
<u>2. Brukningsbåtnad.</u>							
ägofig.	6,7	0.36				200	72
"	8,9	0.64				250	160
Överföres		1.00					232

*

*) lemmylla på lera.

xx

xx) lemmylla på mo-lera.

x) lemmylla på lera.

xx) lemmylla på mo-lera.

Fastighet och ägare Ägobeskrivning	Ägo- figur- nr	Förbättrad mark		Värde pr ha		Båtnad	
		åker, tomt	annan	före	efter	pr ha	pr ägofigur
		hektar	hektar	kronor	kronor	kronor	kronor
Överfört		1.00					232
Ägofig.	10,11	0.34				250	160
"	12,13	0.41				200	82
"	14	0.85				200	170
"	15	1.95				150	293
"	16	0.26				250	65
"	17	1.04				200	208
B-summa		5.85					1101
Totalsumma							1989
Tomta 1 ⁶ , 123/530 mtl. Frans Evert Lundkvist 1. Alstringsbåtnad.							
åker 0.2-0.3 m/1	18	0.23		2020	2200	180	41
" " .3	19	0.15		1430	"	770	115
" " .4	20	0.28		770	"	1430	400
" " .4	21	0.21		880	"	1320	277
" " .4	22	0.15		1430	"	770	115
" " .4	223	0.17		2020	"	180	31
" 0.2-0.3 lm/mo-lera. xx)	24	0.15		1840	2000	160	24
" " .3	25	0.13		1840	"	"	21
" " .3	26	0.24		1300	"	700	168
" " .3	27	0.15		1400	"	600	90
" " .1	28	0.26		900	"	1100	286
" " .1	29	0.13		900	"	"	143
" " .1	30	0.14		1400	"	600	84
" " .1	31	0.13		1400	"	"	78
" " .2	32	0.17		1840	"	160	27
" " .2	33	0.11		1840	"	160	18
A-summa		2.80					1918
2. Brukningsbåtnad.							
ägofig.	18-20	0.66				150	99
"	21-23	0.53				200	106
"	24-28	0.93				150	140
Överföres		2.12					345

Fastighet och ägare Ägobeskrivning	Ägo- figur- nr	Förbättrad mark		Värde pr ha		Båtnad	
		åker, tomt	annan	före	efter	pr ha	pr ägofigur
		hektar	hektar	kronor	kronor	kronor	kronor
Överfört		2.12					345
ägofig.	29-33	0.68				100	68
"	34	0.81				"	81
"	35	0.21				50	10
"	36	0.21				60	13
"	37	0.66				150	99
"	38	0.95				100	95
B-summa		5.64					711
Totalsumma							2629
Sammandrag.							
Björksta socken.							
Tomta 1 ⁵ , 82/265 mtl.	(14-17) ^{x)}						
Karl Hugo Vesterlund	6-13	1.75		3312	4200	888 1101	1989
Tomta 1 ¹¹ , 3/53 mtl.	(4-5) ^{x)}						
Karl Hugo Vesterlund	1-3	0.35		735	840	105 845	950
Tomta 1 ⁶ , 123/530 mtl.	(34-38) ^{x)}						
Frans Evert Lundkvist	18-33	2.80		3920	5838	1918 711	2629
Summa		4.90		7967	10878		5568
x) Erhålla endast brukningsbåtnad.							
Tomta, Orresta den 5 november 1953							
På tjänstens vägnar:							
Lantbruksingenjör							
A-summa 2911							
B-summa 2657							
Bitr. syneman.							
Bitr. syneman.							

Utlåtande.

UTLÅTANDE avgivet vid syne-
förrättning enligt vattenlagen rörande
avdikning av mark tillhörande TOMTA by
uti Björksta socken av Västmanlands län.

1. Läge och ändamål.

Avdikningstrakten är belägen omkring 5 km väster om Björksta sockens kyrka och
angives till ungefärlig utsträckning och belägenhet å vidsittande översiktskarta med
gul färgbeteckning (Sala SO 1:50000).

Företaget avser att genom nedläggning av rörledningar i befintligt öppet dike,
så avdika de berörda markerna, att rationell rörtäckdikning skall kunna genomföras,
varjämte genom det öppna dikets igenläggning till täckta ledningar bättre bruks-
förhållanden erhålles.

2. Nederbördsområde, dikning.

Avloppet, som avvattnar ifrågavarande områden, tillfaller Lillån, som ingår i
Sagåns vattensystem (nr. 127).

Där ledningsarbetena föreslagits att påbörjas omfattar nederbördsområdet en
areal av 23 ha och begränsas detsamma å översiktskartan genom en heldragen blå
linje.

Företaget är av mindre omfattning och har hänförs till dikning.

3. Laga hinder.

Laga hinder mot förrättningen, vilken handlägges enligt av Länsstyrelsen med-
delat förordnande se bilaga A
har ej anmälts eller ansetts möta, ej heller föreligger laga hinder mot det ifrå-
gasatta företaget.

4. Allmänna intressen.

Några allmänna vägar eller andra allmänna intressen beröras ej.

5. Företagets namn.


Företaget skall benämnas TOMTA DIKNINGSFÖRETAG ÅR 1953.

6. Undersökningar, fixpunkter.

De avloppssträckningar, som under förrättningen påyrkats att fördjupas, hava
utpålats, sektionerats och avvägs, varjämte jordborrningar utförts för fastställan-

Översiktskarta.

Sala SO.

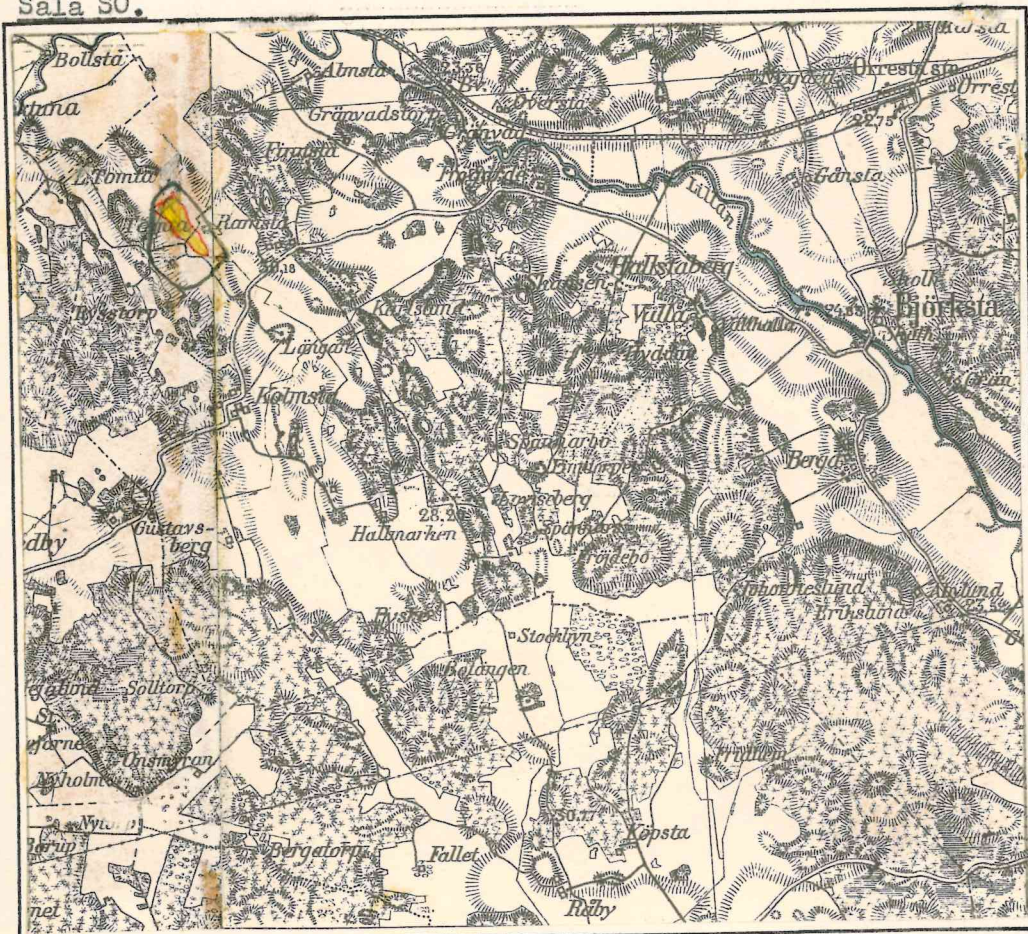

Skala 1:50000.

de av markernas mer eller mindre svårgrävda beskaffenhet.

Samtliga de marker, vilka erhålla båtnad genom dikningen, hava genom nymätning avfattats å förslagens plankarta, och vid samtidigt företagna avvägningar hava områdenas nivåförhållanden undersökts på sätt de inmätta höjdpunkterna närmare utvisa.

För fastställande av antaget jämförelseplan, vilket hänföres till off. höjdsystem, hava fixpunkter utmärkts, och finnas dessa till höjd och läge beskrivna i grävningstabellen se bilaga D.

Över avloppen hava profiler upprättats samt sektioner upprättats och med ledning av dessa hade förslaget utarbetats samt kostnaderna beräknats.

7. I företaget ingående arbeten och anläggningar.

Synemännen hava prövat lämpligt bestämma att företaget skall utföras såsom rörledning ϕ 225 mm sträckan A-B-4+46, ϕ 200 mm sträckan 4+46-C, ϕ 150 mm sträckan C-6+72 samt ϕ 125 mm sträckan 6+72-D, Kopplings- och slämbrunnar anordnas på sätt typritningar angiva, samt på de platser plan- och profilritningarna och grävnings-tabellen närmare utvisa.

8. Båtnad.

Den båtnad, som företaget beräknas tillskynda de ingående markerna, omfattar dels alstringsbåtnad, d.v.s. den ökning i jordens alstringsförmåga, som vattenståndets sänkning anses medföra, dels bruksbåtnad, som innebär, att genom rörledningarnas nedläggning i öppna diken och dessas igenfyllning, möjligheter för bättre bruksförhållanden skapas.

Med tillämpning av i vattenlagen 7 kap. 22 § stadgade grunder hava synemännen jämlikt 10 kap. 60 § samma lag uppskattat och beräknat den genom avdikningen uppkommande höjningen i alstringsförmågan, och lämnar värderingslängden

se bilaga F

en detaljerad framställning över varje ägofigurs α -värde före och efter företaget, samt härigenom erhållna förbättringsvärden.

9. Båtnad av annan art.

Någon båtnad av det slag, som omförmäles i vattenlagen 7 kap. 29 § med därav följande framtida betalningsskyldighet, förekommer icke vid detta företag.

10. Ersättning.

Några ersättningar hava icke påyrkats och skola ej heller utgå.

11. Kostnadsfördelning.

Då fallförhållandena på avloppet äro likartade och några sidodiken ej finnas samt arbetssvårigheter ej föreligga av sådan omfattning att de motivera avdelningsbildning jämlikt bestämmelserna i 7 kap. 24 § vattenlagen, skola kostnaderna för företagets utförande och framtida underhåll fördelas på de ingående fastigheterna i direkt förhållande till deras förbättringsvärden och på sätt kostnadsfördelningslängden närmare angiver se bilaga G:2.

I denna längd finnes i procent och i kronor angivna de andelar med vilka de olika fastigheterna skola deltaga i kostnaderna för företagets utförande, och skola dessa procenttal vara gällande för fördelningen av företagets framtida underhållskostnader samt för denna förrättning och med densamma förenade kostnader. I kolumn 5 av kostnadsfördelningslängden finnes uträknat kostnaderna för företaget, i kolumn 6 procentalen och i kolumn 7 förrättningskostnaderna.

12. Framtida underhållet.

I företaget ingående arbeten och anläggningar skola för framtiden omsorgsfullt underhållas samt rensningar företagas i brunnar och ledningar så ofta behovet det påkallar.

13. Bestämmelser rörande företagens organisation m.m.

Enligt stadgandena i 10 kap. 62 § vattenlagen få synemännen ytterligare meddela följande bestämmelser:

a) Företagets angelägenheter skall handhavas av en styrelse, bestående av en eller flera ledamöter.

14. Yrkanden under förrättningen.

Yrkanden, som kunna hava framställts under förrättningen, men ej blivit behandlade i detta utlåtande, föranleda icke någon synemännens åtgärd.

15. Tillstånd till företaget, arbetstid.

På grund av sålunda stadgas lämnas härmed tillstånd till företagets utförande och skola arbetena som redan påbörjats, vara färdiga till avsyning den 1 oktober 1955.

16. Domstolsavgift.

Då företaget ej erhåller båtnad uppgående till 10000:- kronor, skall någon

vattendomstolsavgift enligt 11 kap. 95 § vattenlagen ej erläggas.

17. Besvärshänvisning.

Den, som är missnöjd med åtgärd eller beslut vid denna syneförrättning eller vill föra talan mot det avgivna utlåtandet, äger att inom 60 dagar härafter till Österbygdens Vattendomstol, Stockholm, ingiva sina besvär i tre exemplar. I besvären skola upptagas klagandens alla påståenden samt skälen därtill, och vid besvären fogas de handlingar klaganden vill åberopa till stöd för ändringssökandet.

18. Verkställighet.

Då denna syneförrättning ej skall underställas vattendomstols prövning, kommer detta utlåtande att gå i verkställighet i den ordning, som för laga kraft ägande dom är stadgat, för såvitt icke inom den i mom. 17 stadgade tiden talan mot syneförrättningen anhängiggöres, och ändring i synemännens utlåtande härigenom kan komma till stånd.

Tomta, Orresta den 5 november 1953

På tjänstens vägnar:

Lantbruksingenjör

Bitr. syneman

Bitr. syneman

Fastighet Ägare m. m.	Sök o. list. i	Båtnad kronor	Fastighets andel i			Förrättnings- kostnader kronor
			för särskild av- delning beräknad kostnad kronor	för samfällig- heten beräknad kostnad kronor	samfällig- hetens verkliga kostnad procent	
1	2	3	4	5	6	7
<u>Biörksta socken.</u>						
Tomta 1 ⁵ . 82/265 mtl.	S	1989		1643	35.7	202.42
Karl Hugo Vesterlund						
Tomta 1 ¹¹ . 3/53 mtl.	S	950		785	17.1	96.96
Karl Hugo Vesterlund						
Tomta 1 ⁶ . 123/530 mtl.	S	2629		2172	47.2	267.62
Frans Evert Lundkvist						
Summa		5568		4600	100.00	567.00

Tomta, Orresta den 5 november 1953


På tjänstens vägnar:

Lantbruksingenjör


Bitr. syneman.

Bitr. syneman.

K.5:2

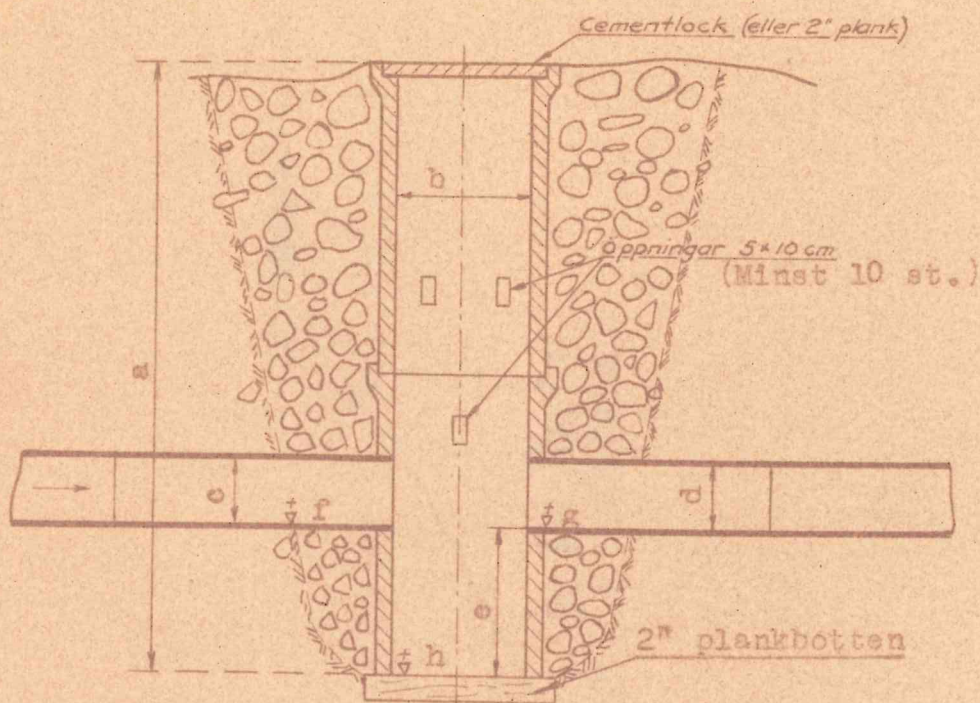

Läge	Höjd a	Diam. b	Diam. c	Diam. d	Djup e	Höjd f	Höjd g	Höjd h

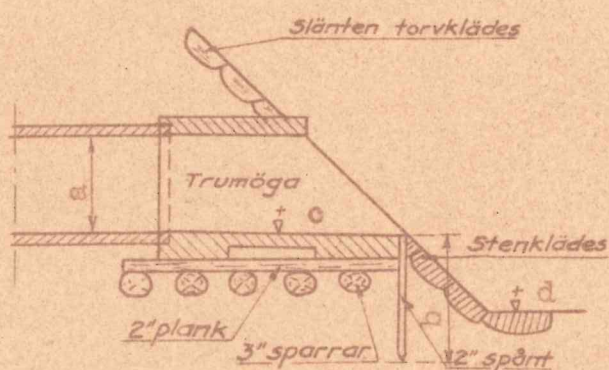

Ru:3

Läge	Diam. a	Längd b	Höjd c	Höjd d


Alla mått i millimeter.

Statens lantbruksingenjör
H. Wehn-Berger
Tel. 621 Västerås Lantbruksgatan 3

TOMTA DIKNINGSFÖRETAG ÅR 1953.

Kopplings- och slambrunn, rörutlopp

Konstr. Skala 1
År 11 1953.

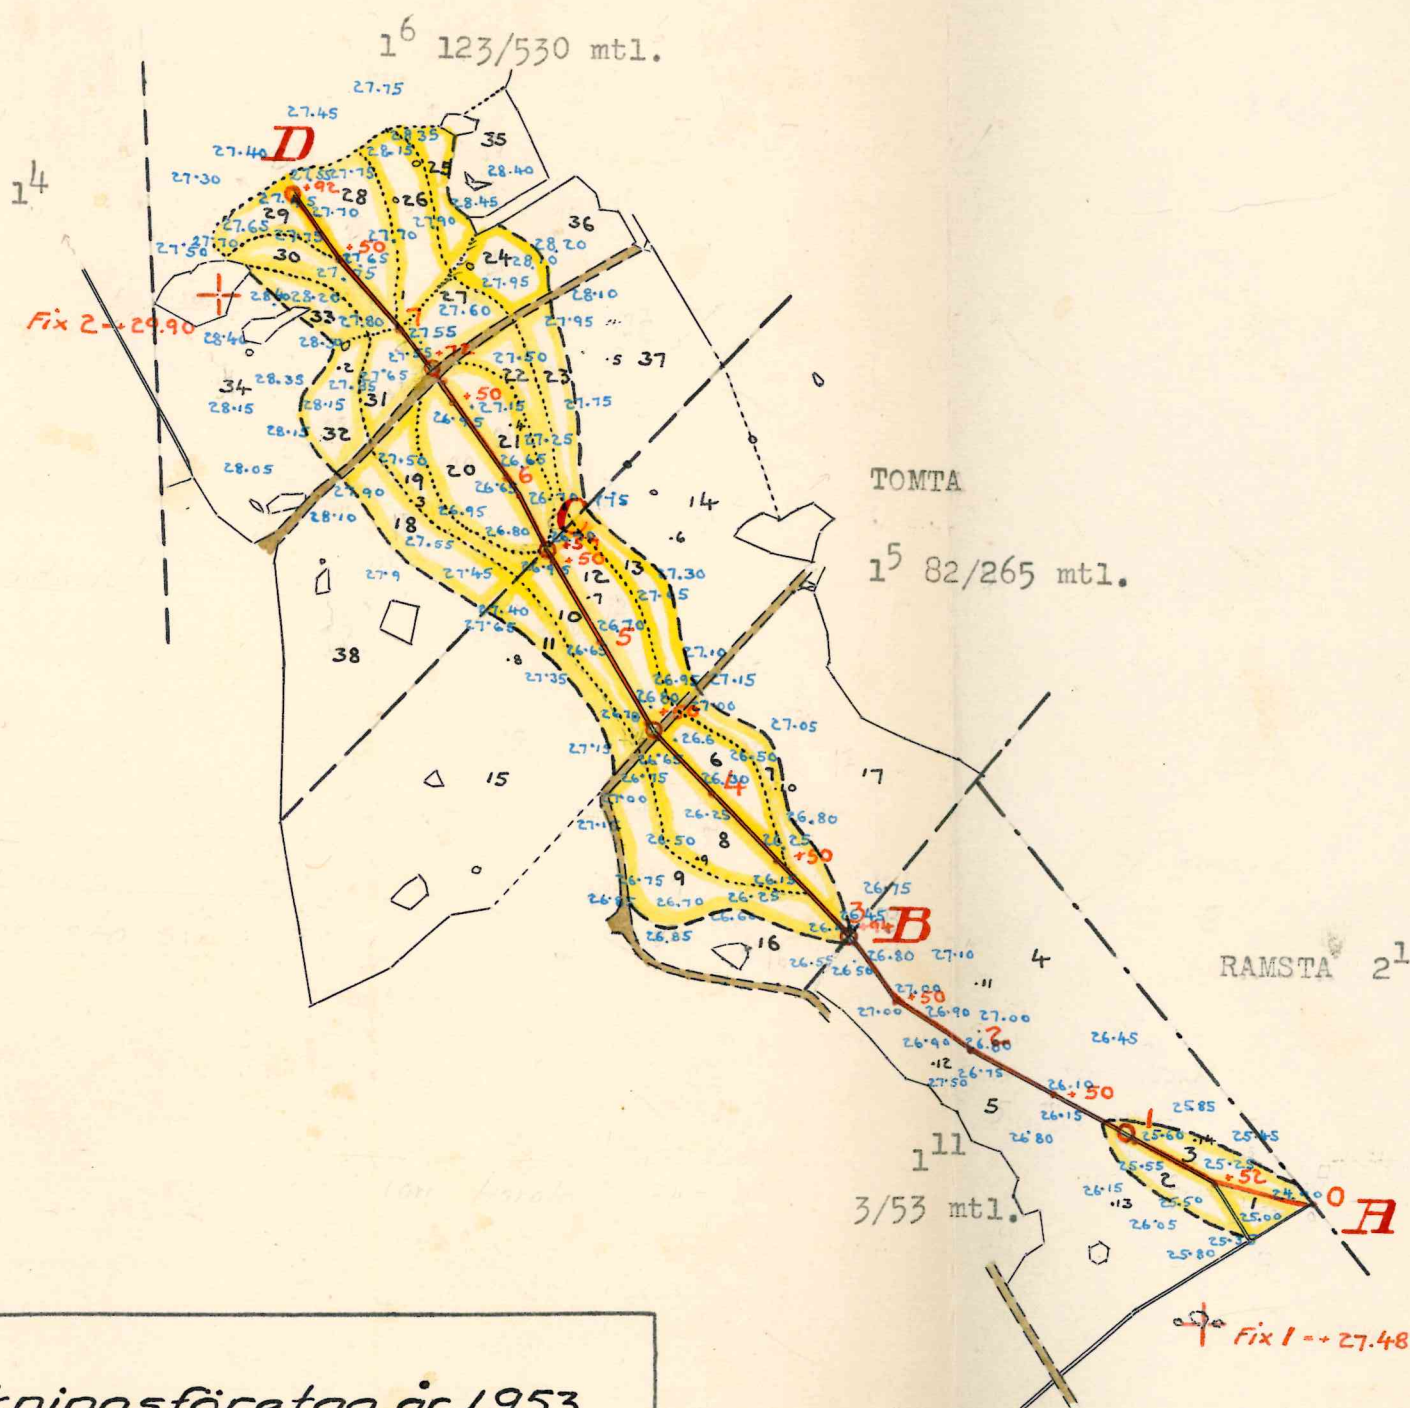

FÖRSLAG TILL

Tomta dikningsföretag år 1953

I Björkstja Rungsera kommun SOCKEN (NAMN) AV Västmanlands LÄN
 UPPRÄTTAT ÅR (EN) 1953 (UTÅN) SAMBAND MED SYNEFÖRRÄTTNING ENL. VÄTTELAGEN AV

ORIGINAL
KOPPA

Lantbruksingenjör
 (NAMN)
 Lantbruksingenjör
 (TITEL)

RITN. Nr 001

U 240986

Skala 1:4000



100 50 0 100 200 300

ANTAL RITN. ST. 2....


KUNGL. LANTBRUKS-
STYRELSENS ARKIV

Nr

5512-1

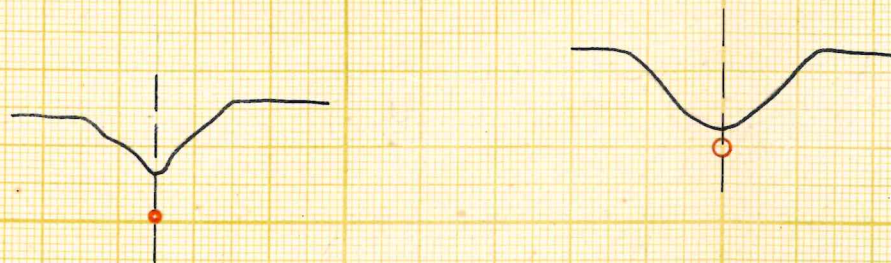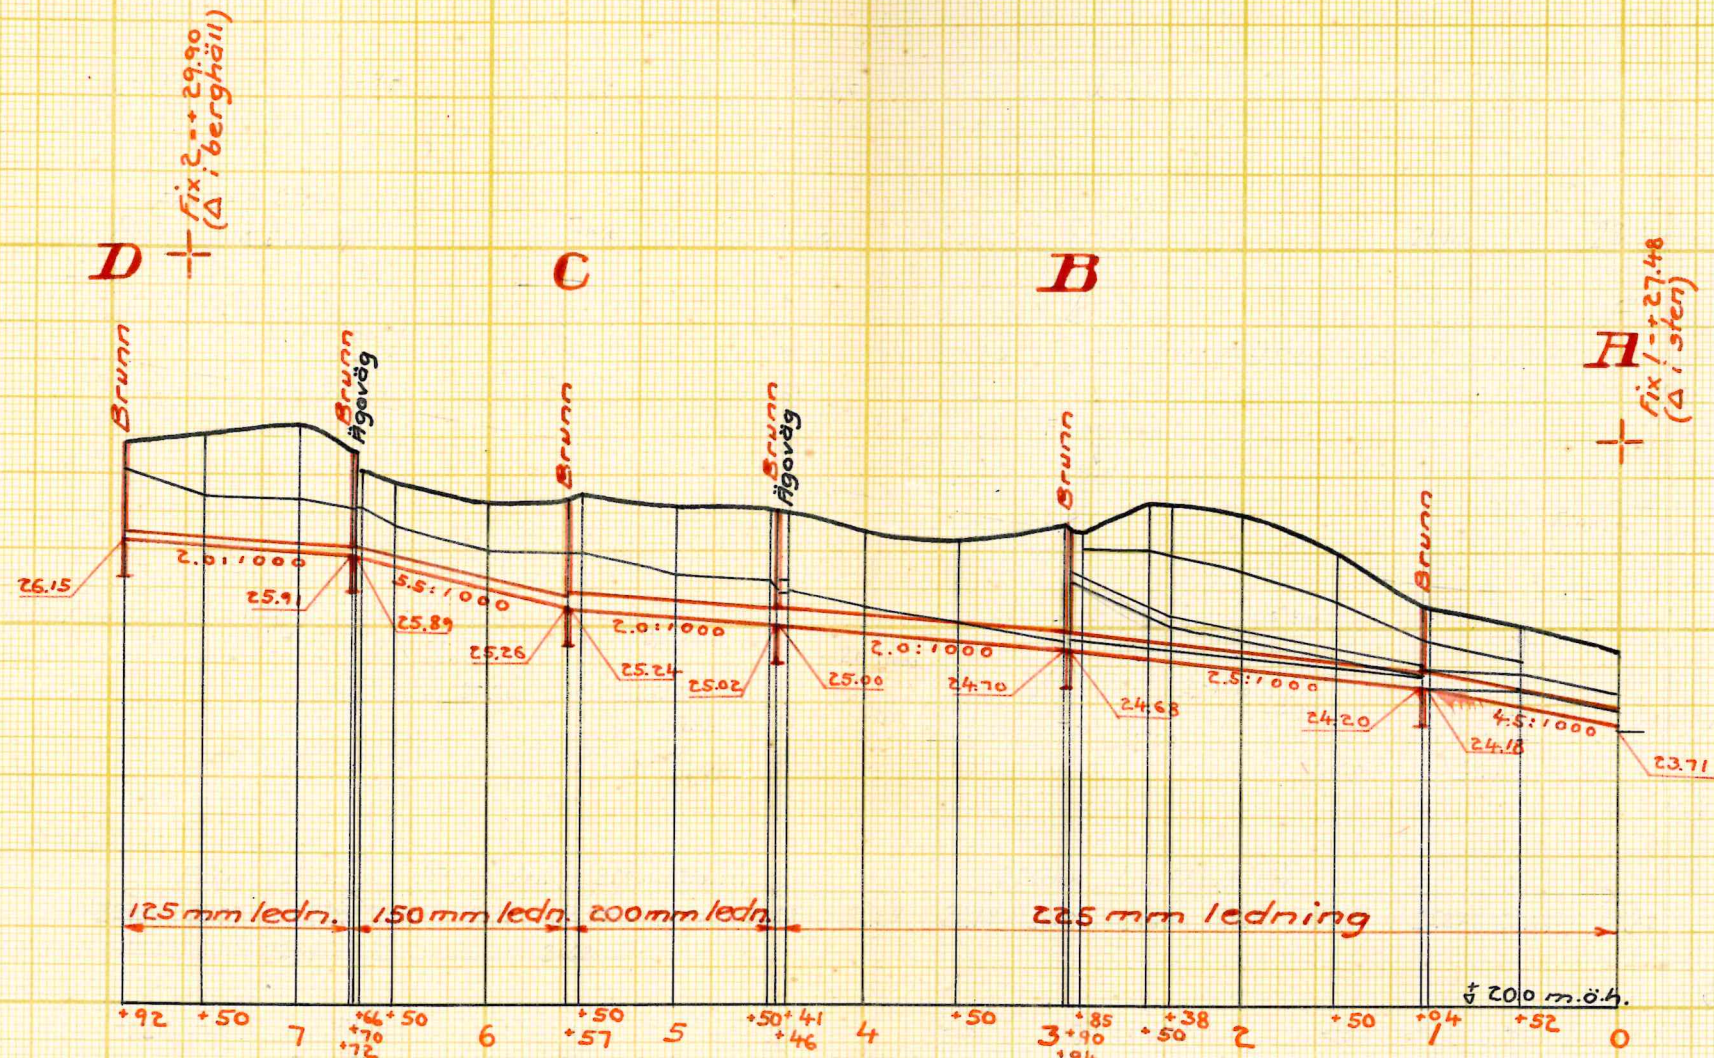

Skala för längd 1:4000

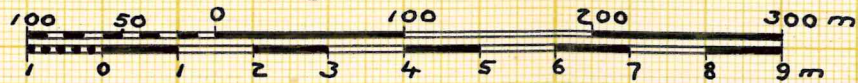

Skala för höjd och sektion 1:100

Förslag till

RIIN.Nr 002

Tomta dikningsföretag år 1953

i Björkså
Rungsåra kommun socken (namn) av Västmanlands län
upprättat år (en) 1953 {utan} samband med syneförrättning enl. vattenlagen av

Original
Kopia

U

240986

Lantbruksingenjör.
(Namn)
(Titel)

Antal ritn. st. 2

Arkivnummer

5512-2

LANTBRUKSNÄMNDEN

I

VÄSTMANLANDS LÄN

VÄSTERÅS

LANTBRUKSINGENJÖRS-

AVDELNINGEN

Tel. 30621

Dnr

Tomta dikningsföretag år 1953.

Sammanställning av förrättningskostnaderna.


Arvode till statsverket enligt räkning nr. 7282	kr.	319.00
Godemansarvoden	"	68.00
Hantlangningskostnader	"	<u>180.00</u>

Tillsammans kronor 567.00

Ovanstående summa har fördelats i kostnadsfördelningslängden.

Västerås den 31 december 1953.

På tjänstens vägnar:

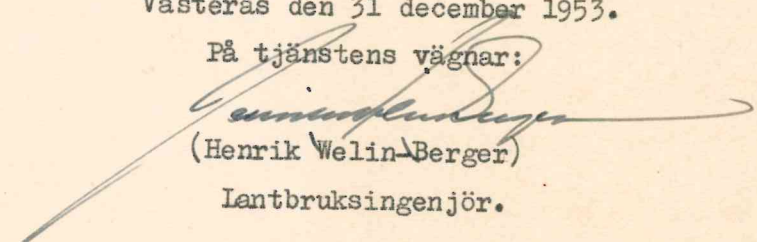
(Henrik Welin-Berger)

Lantbruksingenjör.