

5513-2

U

2-0987

LANTBRUKSSTYRELSEN

10 DEC. 1954

DIARIE Nr

SAK Nr

Kungl. Lantbruksstyrelsens
arkiv

Handlingar rörande

BRUNNSBO DIKNINGSFÖRETAG ÅR 1954

uti Tärna socken av Västmanlands län,
upprättade vid syneförrättning enligt
vattenlagen under åren 1949-1954 av

Henrik Welin-Berger

Lantbruksingenjör.

Innehålla 23 pag.sidor. Till förslaget
hör 2 st inbunden ritning.

Handlingar rörande

BRUNNSBO DIKNINGSFÖRETAG ÅR 1954

uti Tärna socken av Västmanlands län,
upprättade vid syneförrättning enligt
vattenlagen under åren 1949-1954 av

Henrik Welin-Berger
Lantbruksingenjör.

Innehållsförteckning.

Syneförrättningsprotokoll

Bilaga A Ansökan med förordnande

" B:1-3 Kallelser

" C Fullmakt

" D Dimensioneringstabell

" E Grävningstabell

" F Kostnadsförslag

" G Värderingslängd

" H:1 Utlåtande

" H:2 Kostnadsfördelningslängd

Ru+S:4 Typritning för rörutlopp med slamficka

KtS:1 " " täckt kopplings- och slambrunn

K.S:2 " " kopplings- och slambrunn

Till förslaget hör 1 st inbunden ritning samt sammanställning av förrättningskostnaderna.

sid. 1-4

" 5-6

" 7-9

" 10

" 11

" 12-13

" 14

" 15-16

" 17-22

" 23

PROTOKOLL vid syneförrätt-

ning enligt vattenlagen rörande avdikning av mark tillhörande BRUNNSBO BY uti Tärna socken av Västmanlands län.

Den 13 april 1954 inställde sig undertecknad, lantbruksingenjör, hos lantbrukaren Arne Sigfridsson, Brunnsbo, Tärna, för att enligt här nedan omnämnt förordnande handlägga ifrågavarande förrättning.

Såsom biträdande synemän inställde sig på förrättningsmannens kallelse skiftesgodemännen Sigurd Eriksson, Gränsbo, Ransta och Helmer Ohlsson, Iånsta, Sala.

Företagets sakägare hade genom kallelser se bilagor B:1-3 underrättats om tid och plats för sammanträdet och antecknades på följande sätt:

Sökande till förrättningen:

Arne Sigfridsson

pers.

Brunnsbo 1³, 5/14 mtl.

Johan Bertholtz

pers.

Brunnsbo 1¹⁰, 5/28 mtl.

Övriga sakägare:

Vägförvaltningen i Västmanlands län

genom Vägmästaren S. Larsson enl. fullmakt

se bilaga D.

§ 1.

Upplästes ansökan rörande förrättningen och det för förrättningsmannen meddelade förordnandet se bilaga A.

§ 2.

Jäv mot förrättningsmannen eller biträdande synemännen anmäldes ej och ansågs ej föreligga. Biträdande synemännen förklarade att de avlagt föreskriven ed och att de innehade uppdraget att vara skiftesgodemän.

§ 3.

Något laga hinder mot förrättningen eller det ifrågasatta företaget prövades ej förefinnas. Allmänna landsvägen Ålbo-Tärna kyrka (703) korsades av det föreslagna avloppet, men vore inga andra åtgärder beträffande avloppet genom vägen föreslagna, än att befintlig trumma upprensades genom vägförvaltningen i Västmanlands läns försorg.

Några andra allmänna intressen berördes ej.

§ 4.

I samråd med sökanden till förrättningen hade förrättningsmannen verkställt fältundersökningar för avdikningsplanens upprättande. Föreslagna avlopp hade utpålats, sektionerats och avvägts, varjämte jordbörningar utförts för fastställande av markernas mer eller mindre svårgrävda beskaffenhet.

Genom nymätning i skala 1:4000 hade plankarta upprättats över de områden, som ansågs komma att av företaget beröras och vid samtidigt företagna avvägningar hade områdenas nivåförhållanden fastställts på sätt de inmätta höjdpunkterna utvisade.

Med ledning av dessa undersökningar hade profiler upprättats över avloppen samt avdikningsplanen utarbetats. Kostnadsförslag hade upprättats och förelades nu sakägarna se bilaga F.

Förrättningsmannen genomgick det upprättade avdikningsförslaget, vilket innefattade igenläggning till rörledning av ett avlopp. Igenläggningen hade föreslagits att utföras med ϕ 225 mm rör sträckan 0-1+08, ϕ 200 mm rör sträckan 1+15-5+50, ϕ 185 mm rör sträckan 5+50-7+14, varjämte erforderliga kopplings- och slambrunnar samt rörlöpp inginge i planen.

För ledningarnas dimensionering hade utredning verkställt och redogjordes för densamma se bilaga D.

Arbetsbeskrivningen förklarades och lades till protokollet

se bilaga E.

§ 5.

Med anledning av sålunda förelagt förslag och lämnad redogörelse vidtog överläggning med sakägarna, varvid dessa blevo i tillfälle att göra de förfrågningar de önskade framställa, och antecknades följande framställningar och yrkanden. Sökandena förklarade att de ej hade några erinringar att göra mot det förelagda förslaget, och att de önskade företagets genomförande snarast möjligt, då detta vore nödvändigt för fastigheternas rationella utnyttjande.

§ 6.

Meddelade förrättningsmannen, att synemännen omedelbart ville företaga synegång

för uppskattning och värdering av de i företaget ingående markerna m.m., och anmanades sakägarna att därvid närvara, då de blevo i tillfälle att göra de ytterligare framställningar och yrkanden, som de kunde finna nödigt.

§ 7.

Under synegången kunde synemännen vitsorda behovet av den ifrågasatta avdikningen samt de fördelar ur brukningssynpunkt, som dikenas igenläggning till rörledningar komme att medföra.

§ 8.

Sedan förrättningsmannen slutligt utarbetat värderingslängden förelades denna och upplästes längdens sammandrag se bilaga G angivande de arealer med vilka de olika fastigheterna deltog i företaget samt de båtnadsvärden, som synemännen ansett att företaget komme att tillskynda de ingående fastigheterna. Förrättningsmannen redogjorde för de grunder efter vilka värderingarna utförts.

§ 9.

Då några nya framställningar eller yrkanden i den föreliggande frågan ej gjordes, meddelades synemännens utlåtande se bilaga H:1

Till utlåtandet fogades den upprättade kostandsfördelningslängden, vilken upplästes se bilaga H:2.

§ 10.

Beslutade sakägarna att utse styrelse för företaget och valdes till:

Styresman: Lantbrukaren Arne Sigfridsson, Brunnsbo, Tärna.

Ersättare: Lantbrukaren Johan Bertholtz, Brunnsbo, Tärna.

§ 11.

Redogjorde förrättningsmannen för styrelses vid torrlägningsföretag skyldigheter och befogenhet samt hänvisade till 3 kap. 21-23 §§ vattenlagen samt till de bestämmelser, som lämnats i det upplästa utlåtandet.

§ 12.

Beslutades att till företaget hörande ritningar och handlingar skulle förvaras hos styresmannen lantbrukaren Arne Sigfridsson, Brunnsbo, Tärna.

§ 13.

Antecknades att biträdande synemännens arvodesräkningar, vilka förelades tillsammans uppgingo till 20.00 kronor, samt att kostnaderna för hantlangning

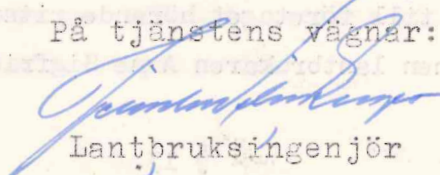
m.m. vid fältundersökningarna uppgått till 32.60 kronor, och skulle dessa kostnader inräknas i förrättningskostnaderna.

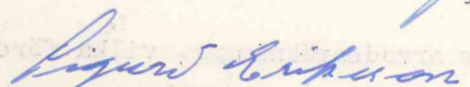
§ 14.

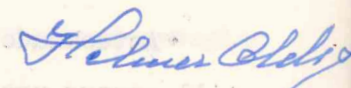
Då något vidare ej fanns att avhandla i den föreliggande frågan, genomgicks dagens protokoll, vilket lämnades utan erinran, varefter förrättningen förklarades avslutad.

Brunnsbo, Tärna den 13 april 1954

På tjänstens vägnar:


Lantbruksingenjör


Bitr. syneman


Bitr. syneman

STATENS LANTBRUKSINGENJÖR
I VÄSTMANLANDS LÄN

den 8 NOV. 1949

Nr 1245

Insändes till Torrläggningsnämnden. 650
Adress: vederbörande hushållningssällskap.

LANDSKANSLIET I VÄSTERÅS

den 11 NOV 1949

Till

Länsstyrelsen i Västmanland län.

Härmed anhålles vördsamt om förordnande för behörig förrättningsman att handlägga
syneförrättning enligt 10 kap. vattenlagen för torrläggning av mig tillhörig mark inom
Tärna socken(-nar) av Västmanland län.

Förteckning över fastigheter, som väntas bli berörda av företaget, återfinnes å omstående sida. Företaget avser igenfästning med

en av öppna avloppslinor. Längd
Här uppgives så fullständigt som möjligt företagets beskaffenhet (dikning, åreglering, sjösänkning, invallning e. d.), vidare företagets
Bunnstads by ca 500 m.
omfattning (areal som skall torrläggas, avloppens längd o. d.), om flötled, damm, järnväg, landsväg, e. d. beröres m. m.

Närmaste järnvägsstation RanstaMeddelanden angående förrättningen kunna ställas till Landstämman

Titel, namn och fullständig adress samt telefon.

Tel. Sonne-
60 34Ransta

den 6 nov.

19 49

J. RenthagenA. SigfridssonTel.
Sonne 60 34

Statens lantbruksingenjör i Västmanlands län varder härigenom
förordnad att, därest laga hinder icke möter, verkställa ovannämnda
förrättning.

Västerås slott i landskansliet den 11 november 1949.

Conrad Jonsson
/Conrad Jonsson/H. Sundström
/H. Sundström/

Av företaget väntas nedanstående fastigheter bli berörda.

Fastighet:

Ägare:

Brunnsbo 13 Tärna socken Arne Sigfridsson
Brunnsbo 110 " " Johan Bentzen

Lantbruk

Torrläggingsnämnden får till förrättningsman föreslå:

Lantbruksingenjör H. Welin-Berger

Västmanis den 9 november 1949

På Torrläggingsnämndens vägnar:

Erik Sjöman

LANTBRUKSNÄMNDEN

I

VÄSTMANLANDS LÄN

VÄSTERÅS

LANTBRUKSINGENJÖRS-

AVDELNINGEN

Tel. 30621

Dnr

Bilaga B:1.

K A L L E L S E.

Sedan undertecknad av Länsstyrelsen i Västmanlands län förordnats att verkställa laga syneförrättning för torrläggning av mark tillhörande BRUNNSBO by inom Tärna socken, Västmanlands län kommer sammanträde att hållas hos lantbrukaren Arne Sigfridsson, Brunnsbo, Tärna, tisdagen den 13 april 1954 kl. 10.00, till vilket nedanstående sakägare härmed kallas för utförande av sin talan.

Arne Sigfridsson,

Brunnsbo,

Tärna

Västerås den 1 april 1954

På tjänstens vägnar:

Henrik Welin-Berger
(Henrik Welin-Berger)

Lantbruksingenjör.

Förestående kallelse emottagen och erkännes:

A. Sigfridsson

Anhålls att kallelsen efter undertecknandet återsändes till förrättningsmannen.

LANTBRUKSNÄMNDEN

I

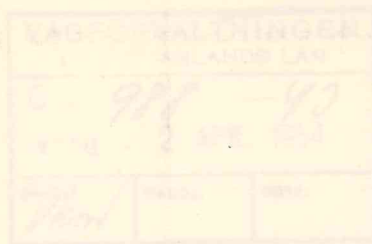
VÄSTMANLANDS LÄN

VÄSTERÅS

LANTBRUKSINGENJÖRS-

AVDELNINGEN

Tel. 30621



Bilaga B:2.

Dnr

K A L L E L S E.

Sedan undertecknad av Länsstyrelsen i Västmanlands län förordnats att verkställa laga syneförrättning för torrläggning av mark tillhörande BRUNNSBO by inom Tärna socken, Västmanlands län kommer sammanträde att hållas hos lantbrukaren Arne Sigfridsson, Brunnsbo, Tärna, tisdagen den 13 april 1954 kl. 10.00, till vilket nedanstående sakägare härmed kallas för utförande av sin talan.

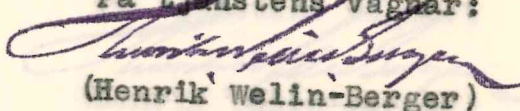
Johan Bertholtz,

Brunnsbo,

Tärna

Västerås den 1 april 1954

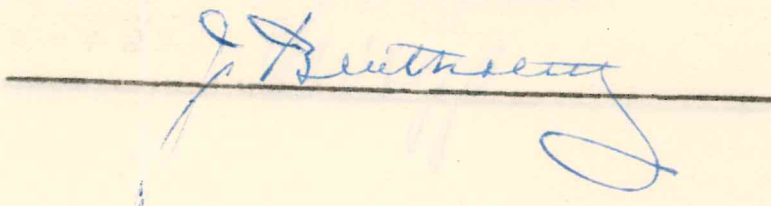
På tjänstens vägnar:



(Henrik Welin-Berger)

Lantbruksingenjör.

Förestående kallelse emottagen och erkännes:



~~Anhållas att kallelsen efter undertecknandet återsändes till förrättningsmannen.~~

LANTBRUKSNÄMNDEN

I
VÄSTMANLANDS LÄN

VÄSTERÅS

LANTBRUKSINGENJÖRS-
AVDELNINGEN

Tel. 30621

Dnr

VÄGFÖRVALTNINGEN I VÄSTMANLANDS LÄN		
Dnr 988 - 43 172 APR. 1954		
ÖVERV. Vkm	HANDL.	BEV.

Bilaga B:3.

K A L L E L S E .

Sedan undertecknad av Länsstyrelsen i Västmanlands län förordnats att verkställa laga syneförrättning för torrläggning av mark tillhörande BRUNNSBO by inom Tärna socken, Västmanlands län kommer sammanträde att hållas hos lantbrukaren Arne Sigfridsson, Brunnsbo, Tärna, tisdagen den 13 april 1954 kl. 10.00, till vilket nedanstående sakägare härmed kallas för utförande av sin talan.

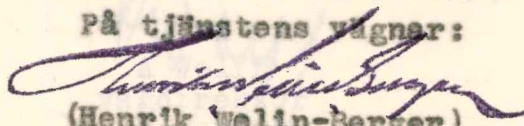
Vägförvaltningen i Västmanlands län,

Västerås

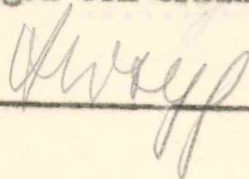
Befintlig trumma vid allmänna landsvägen Ålbo-Tärna kyrka (703) är föreslagen att upprengas genom vägförvaltningens försorg.

Västerås den 1 april 1954

På tjänstens vägnar:


(Henrik Welin-Berger)
Lantbruksingenjör.

Förestående kallelse emottagen och erkännes:



~~Anhålls att kallelsen efter undertecknandet återsändes till förrättningsmannen.~~

VÄG- OCH VATTENBYGGNADSVÄRKET

VÄGFÖRVALTNINGEN
I VÄSTMANLANDS LÄN

Dnr.....

Massgissprinkerbil.

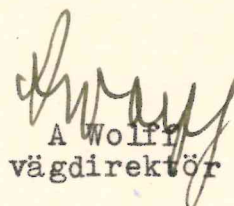
Sträcka	År	N.C. ha	1/2	2/2	Kontroll längd m	Längd avvika- tion m	Anmärkning
A-B (5-1+08)	108	25	30	225	5.0	30	

Fullmakt

Härigenom befullmäktigas vägmästare S Larsson, Fjärd-
hundra, att vid syneförrättning för torrläggning av mark
tillhörande Brunnsbo by inom Tärna socken för vägförvalt-
ningen i Västmanlands län utföra och bevaka Kungl. Maj:ts
och kronans talan.

Ombudets laga åtgärder godkännes.

Västerås den 5 april 1954
Vägförvaltningen i Västmanlands län


A Wolff
vägdirektör

Vägdirektör A Wolffs egenhändiga namnteckning bevittna:


.....

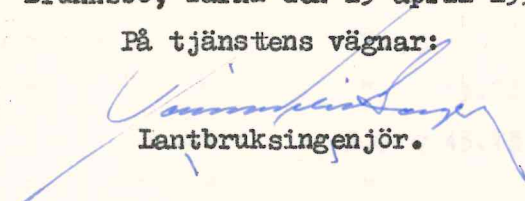

.....

Dimensioneringstabell.

Sträcka	Längd	N.O. ha	Q l/s	Dim. mm	Botten- lutning o/oo	Ledn. avvattn. l/s	Anmärkning
A-B (0-1+08)	108	25	30	225	5.0	30	(stentrumma)
B-C (1+08-1+15)	7	Trumma rensas genom vägförvaltningens försorg					
C-2+50	135	20	24	200	6.0	25	
2+50-3+71	121	15	18	"	2.0	15	
3+71-5+50	179	9	11	"	1.0	10	
5+50-D (7+14)	164	5	6	185	1.0	7	
Summa 714 meter.							

Brunnsbo, Tärna den 13 april 1954.

På tjänstens vägnar:


 Lantbruksingenjör.

GRÄVNINGSTABELL

Läge	Längd m	Djup m	Botten- bredd, m	Dagbredd m	Slänt- lutning	Fall ‰	Botten- höjd m	Anmärkningar
			Rördimen- sion, mm	Rörmaterial och rörtyp				
			<u>Ledningen A-B-C-D.</u>					
								Fixp.1 =43.29 såsom <u>1</u> i brun- nsring vid sekt. 0.
0	-		225	Lantbruksrör		5.0	42.24	A. Inkoppling i nuv. brunn.
0+50	50		"	"		"		
1	50		"	"		"		
1+08	08		"	"		"	42.78	B. Rörintag 225 mm med slam- ficka (500 mm) enl.typr. <u>Ru+S:4.</u>
1+08	7	}	Stentrumma under allmän landsväg rensas					B.
1+15			genom vägförvaltningens försorg.					C.
1+15	-		200	Lantbruksrör		6.0	42.90	C. Rörutlopp 200 mm med slam- ficka (500 mm) enl.typr. <u>Ru+S:4.</u>
1+50	35		"	"		"		
2	50		"	"		"		
2+50	50		"	"		"	43.71	Täckt kopplings- och slam- brunn 500 mm enl.typr.
2+50	-		"	"		2.0	43.73	<u>Kts:1.</u>
3	50		"	"		"		
3+50	50		"	"		"		
3+71	21		"	"		"	43.97	Kopplings- och slambrunn 500 mm enl.typr. <u>K.S:2.</u>
3+71	-		"	"		1.0	43.99	
4	29		"	"		"		
4+50	50		"	"		"		
5	50		"	"		"		
5+50	50		"	"		"	44.17	Täckt kopplings- och slam- brunn 500 mm enl.typr.
5+50	-		185	"		"	44.19	<u>Kts:1.</u>
6	50		"	"		"		Fixp.2 =46.45 såsom <u>1</u> i sten i skogsbacke 35 m väster om sekt. 7.
6+50	50		"	"		"		
7	50		"	"		"		
7+14	14		"	"		"	44.35	D. Kopplings- och slambrunn 450 mm enl.typr. <u>K.S:2.</u>
Summa	714							
<u>Vid arbetenas utförande skall iakttagas:</u>								
att rörledningar utföras efter utsättning och detaljavvägning företagen omedelbart före arbetenas utförande,								
att grävningsdjupet räknas från de i jämnhöjd med markytan nedslagna pålarnas över- kant till rörens <u>inre</u> underkant,								

Lantbrukstyrelsen 3049 n. 49, dec. 4 000 SRA 538949

Läge	Längd m	Djup m	Botten- bredd, m	Dagbredd m	Slänt- lutning	Fall ‰	Botten- höjd m	Anmärkningar
			Rördimen- sion, mm	Rörmaterial och rörtyp				

- att rören ej få läggas direkt på berg eller sten utan skola överallt ligga på minst 0.1 meter tjockt, väl avjämnat lager grus eller jord,
- att ledningarna läggas av kunnig förman eller annan person, som av kontrollanten godkännes,
- att rören noggrant läggas i föreskriven lutning, så att inga svackor, som kunna orsaka igenslamning uppstå,
- att vid brunnarna in- och utgående ledningar cementeras vid infogningen och brunnarna för övrigt utföras på sätt detaljritning angiver,
- att rören ej få täckas, innan läggningen godkänts av vederbörande kontrollant,
- att ledningar till förhindrande av sönderfrysning övertäckas minst 0.7 meter,
- att vid täckningen noga tillse, att stenar eller andra hårda föremål ej nedkastas direkt på rören,
- att slänten av det öppna diket vid trumöga stenbeklädes till skydd mot ras.

Brunnsbo, Tärna den 13 april 1954.

På tjänstens vägnar:

Lantbruksingenjör.

Läge	Längd m	Arbete, material e. d.	Antal	Å-pris kr.	Kostnad kronor	Summa kronor
<u>Ledningen A-B-C-D.</u>						
<u>Sträckan A-B.</u>						
0-1+08	108	Rörledning 225 mm lantbruksrör, inköp med trpt. m	108	3.80	410	
		Grävning, läggning och återfyllning m	108	1.60	173	
1+08		Rörintag 225 mm med slamficka 500 mm enl. typr. Ru+S:4.	1	50.00	50	
		För oförutsedda utgifter, arbetsledning m.m. tilläggas c:a 10 %			67	700
<u>Sträckan B-C.</u>						
1+08-1+15	7	Nuv. trumman upprentas genom vägförvaltningens i Västmanlands försorg. }				
<u>Sträckan C-D.</u>						
1+15-5+50	435	Rörledning 200 mm lantbruksrör, inköp med trpt. m	435	3.25	1414	
		Grävning, läggning och återfyllning m	435	1.40	609	
1+15		Rörutlopp 200 mm med slamficka 500 mm enl. typr. Ru+S:4.	1	45.00	45	
2+50, 5+50		Täckt kopplings- och slambrunn 500 mm enl. typr. Kts:1.	2	75.00	150	
3+71		Kopplings- och slambrunn 500 mm enl. typr. K.S:2.	1	90.00	90	
5+50-7+14	164	Rörledning 185 mm lantbruksrör, inköp med trpt. m	164	2.80	459	
		Grävning, läggning och återfyllning m	164	1.40	230	
7+14		Kopplings- och slambrunn 450 mm enl. typr. K.S:2.	1	80.00	80	
		För oförutsedda utgifter m.m. tilläggas c:a 10 %			323	3400
	714	Summa kronor				4100
Brunnsbo, Tärna den 13 april 1954.						
På tjänstens vägnar:						
Lantbruksingenjör.						

VÄRDERINGSLÄNGD

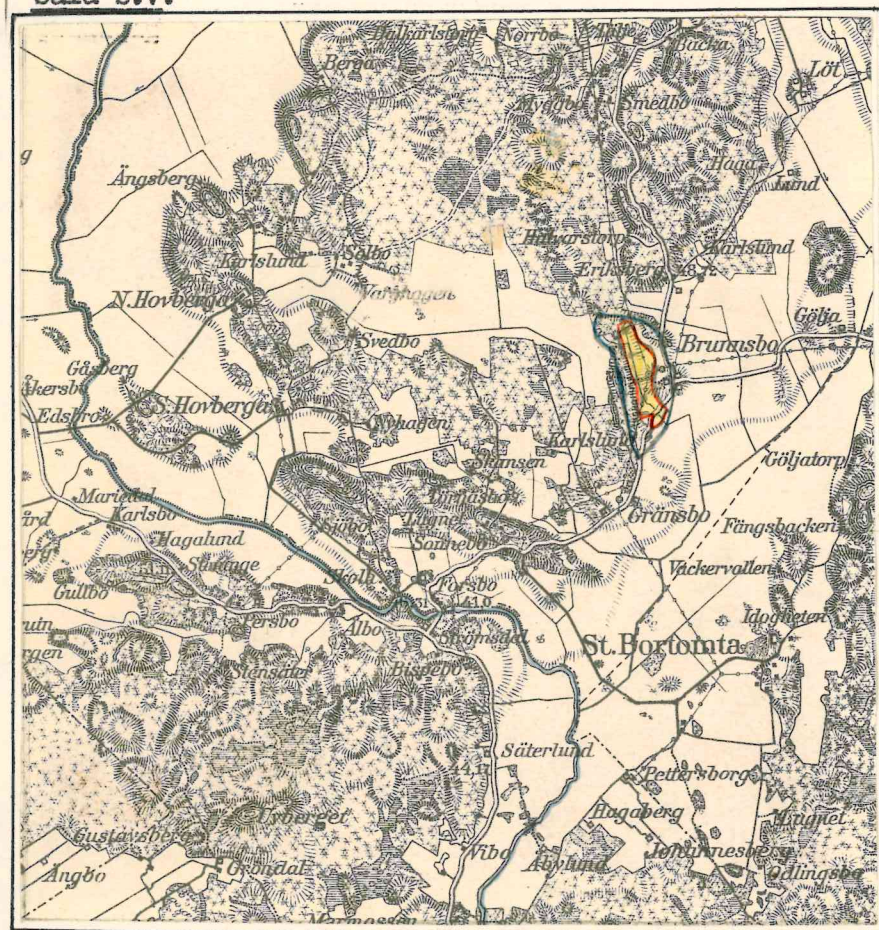
Fastighet och ägare Ägobeskrivning	Ägo- figur- nr	Förbättrad mark		Värde pr ha		Båtnad	
		åker, tomt	annan	före	efter	pr ha	pr ägofigur
		hektar	hektar	kronor	kronor	kronor	kronor
<u>Brunnsbo 1³, 5/14 mtl.</u>							
Arne Sigfridsson							
<u>1. Alstringsbåtnad.</u>							
åker 0.2-0.3 m/1 ^{x)}	1	0.18		1380	2300	920	166
" " "	2	0.09		1040	"	1260	113
" " "	3	0.07		2100	"	200	14
" " "xx)	4	0.14		1150	"	1150	161
" " 1m/1 .7 .10	5	0.60		1750	2500	750	450
" " "	6	0.32		2200	"	300	96
" " m/1	7	0.12		1150	2300	1150	138
" " 1m/1 .8	8	1.42		1750	2500	750	1065
" " " .9	9	1.78		2300	"	200	356
" " "	10	0.47		2300	"	200	94
" " "	11	0.61		1630	"	870	531
" " "	12	0.15		1380	"	1120	168
" " "	13	0.45		1750	"	750	337
" " " .3 .6	14	0.48		2300	"	200	96
A-summa		6.88					3785
<u>2. Brukningsbåtnad.</u>							
ägofig.	4-6	1.06				300	318
"	7-9	3.32				100	332
"	10, 11	1.08				200	216
"	12-14	1.08				250	270
"	15	0.59				250	148
"	16	0.98				200	196
"	17	2.38				100	238
B-summa		10.49					1718
Totalsumma kronor							5503
<u>Brunnsbo 1¹⁰, 5/28 mtl.</u>							
Johan Bertholtz							
<u>1. Alstringsbåtnad.</u>							
åker 0.2-0.3 1m/1	18	0.12		2000	2500	500	60
Överföres		0.12					60
x) mylla på lera.							
xx) lermylla på lera.							

Fastighet och ägare Ägobeskrivning	Ägo- figur- nr	Förbättrad mark		Värde pr ha		Båtnad	
		åker, tomt	annan	före	efter	pr ha	pr ägofigur
		hektar	hektar	kronor	kronor	kronor	kronor
Överfört		0.12					60
åker 0.2-0.3 lm/1	19	0.21		1750	2500	750	157
" " "	20	0.36		1380	"	1120	403
" " "	21	0.22		2300	"	200	44
A-summa		0.91					664
2. Brukningsbåtnad.							
Ägofig.	18, 19	0.33				200	66
"	20, 21	0.58				100	58
"	22	1.30				100	130
"	23	0.58				100	58
"	24	0.57				200	114
B-summa		3.36					426
Totalsumma kronor							1090
Sammandrag.							
Tärna socken.							
Brunnsbo 1 ³ , 5/14 mtl.	x) (15-17)						
Arne Sigfridsson	1-14	6.88		13295	17080	3785 1718	5503
Brunnsbo 1 ¹⁰ , 5/28 mtl.	x) (22-24)						
Johan Bertholtz	18-21	0.91		1611	2275	664 426	1090
Summa		7.79		14906	19355	4449 2144	6593
						A-summa	4449
						B-summa	2144
x) Erhålla endast brukningsbåtnad.							
Brunnsbo, Tärna den 13 april 1954							
På tjänstens vägnar:							
<i>[Signature]</i> Lantbruksingenjör							
<i>[Signature]</i> Bitr. syneman							
<i>[Signature]</i> Bitr. syneman							

Utlåtande.

Översiktskarta.

Sala S.V.

Skala 1:50000.

UTLÅTANDE avgivet vid syneförrättning enligt vattenlagen rörande avdikning av mark tillhörande BRUNNSBO BY uti Tärna socken av Västmanlands län.

1. Läge och ändamål.

Avdikningstrakten är belägen omkring 4 km söder om Tärna sockens kyrka och angives till ungefärlig utsträckning och belägenhet å vidsittande översiktskarta med gul färgbeteckning (Sala S.V. 1:50000).

Företaget avser att genom nedläggning av rörledning i befintligt öppet dike så avdika de berörda markerna, att rationell rörtäckdikning skall kunna genomföras, varjämte, genom det öppna dikets igenläggning till täckt ledning, bättre brukningsförhållanden erhållas.

2. Nederbördsområde, dikning.

Avloppet, som avvattnar ifrågavarande områden, tillfaller Sagån (vattensystem 127).

Där ledningsarbetena föreslagits att påbörjas, omfattar nederbördsområdet en areal av 25 ha och begränsas detsamma å översiktskartan genom en heldragen blå linje.

Företaget är av mindre omfattning och har hänförs till dikning.

3. Laga hinder.

Laga hinder mot förrättningen, vilken handlägges enligt av Länsstyrelsen meddelat förordnande se bilaga A har ej anmälts eller ansetts möta, ej heller föreligger laga hinder mot det ifrågasatta företaget.

4. Allmänna intressen.

Allmänna landsvägen Ålbo-Tärna kyrka (703) berörs på så sätt att befintlig trumma, som i övrigt har tillräcklig dimension uppreppas till befintligt bottenläge genom vägförvaltningens i Västmanlands läns försorg.

Några andra allmänna intressen berörs ej.

5. Företagets namn.

Företaget skall benämnas BRUNNSBO DIKNINGSFÖRETAG ÅR 1954.

6. Undersökningar, fixpunkter.

De avloppssträckningar, som under förrättningen påyrkats att fördjupas, hava utpålats, sektionerats och avvägs, varjämte jordborrningar utförts för fastställande av markernas mer och mindre svårgrävda beskaffenhet.

Samtliga de marker, vilka erhålla båtnad genom dikningen, hava genom nymätning avfattats å förslagets plankarta, och vid samtidigt företagna avvägningar hava områdenas nivåförhållanden undersökts på sätt de inmätta höjdpunkterna närmare utvisa.

För fastställande av antaget jämförelseplan, vilket hänföres till off.höjdsystem, hava fixpunkter utmärkts, och finnas dessa till höjd och läge beskrivna i grävningstabellen se bilaga E.

Över avloppen hava profiler upprättats samt sektioner upprättats och med ledning av dessa hade förslaget utarbetats samt kostnaderna beräknats.

7. I företaget ingående arbeten och anläggningar.

Synemännen hava prövat lämpligt bestämma att företaget skall utföras såsom rörledning ϕ 225 mm sträckan 0-1+8, ϕ 200 mm sträckan 1+15-5+50 samt ϕ 185 mm sträckan 5+50-7+14.

Kopplings- och slambrunnar anordnas på sätt typritningar angiva, och på de platser, plan- och profilritningarna samt grävningstabellen närmare utvisa.

8. Båtnad.

Den båtnad, som företaget beräknas tillskynda de ingående markerna, omfattar dels alstringsbåtnad, d.v.s. den ökning i jordens alstringsförmåga, som vattenståndets sänkning anses medföra, dels bruksbåtnad, som innebär, att genom rörledningarnas nedläggning i öppna diken och dessas igenfyllning, möjligheter för bättre bruksförhållanden skapas.

Med tillämpning av i vattenlagen 7 kap. 22 § stadgade grunder hava synemännen jämlikt 10 kap. 60 § samma lag uppskattat och beräknat den genom avdikningen uppkommande höjningen i alstringsförmågan, och lämnar värderingslängden

se bilaga G

en detaljerad framställning över varje ägofigurs å-värde före och efter företaget, samt härigenom erhållna förbättringsvärden.

9. Båtnad av annan art.

Någon båtnad av det slag, som omförmäles i vattenlagen 7 kap. 29 § med därav följande framtida betalningsskyldighet, förekommer icke vid detta företag.

10. Ersättningar.

Några ersättningar hava icke påyrkats och skola ej heller utgå.

11. Kostnadsfördelning.

Då fallförhållandena på huvudavloppet äro likartade och några sidodiken ej finnes ~~och de ingående sträckor äro av betydande omfattning~~ samt arbetssvårigheter ej föreligga av sådan omfattning, att de motivera avdelningsbildning jämlikt bestämmelserna i 7 kap. 24 § vattenlagen, skola kostnaderna för företagets utförande och framtida underhåll fördelas på de ingående fastigheterna i direkt förhållande till deras förbättringsvärden och på sätt kostnadsfördelningslängden närmare angiver.

I denna längd finnes i procent och i kronor angivna de andelar, med vilka de olika fastigheterna skola deltaga i kostnaderna för företagets utförande, och skola dessa procenttal vara gällande för fördelningen av företagets framtida underhållskostnader samt för denna förrättning och med densamma förenade kostnader. I kolumn 5 av kostnadsfördelningslängden finnes uträknat kostnaderna för företaget, i kolumn 6 procenttalen och kolumn 7 förrättningskostnaderna.

12. Framtida underhållet.

I företaget ingående arbeten och anläggningar skola för framtiden omsorgsfullt underhållas samt rensningar företagas i ~~(öppna diken och i)~~ brunnar och ledningar så ofta behovet det påkallar.

13. Bestämmelser rörande företagets organisation m.m.

Enligt stadgandena i 10 kap. 62 § vattenlagen få synemännen ytterligare meddela följande bestämmelser:

a) Företagets angelägenheter skall handhas av en styrelse, bestående av en eller flera ledamöter. Vid val av styrelse äger varje delägare rätt att rösta efter sitt andelstal i företaget med den begränsning, som föreskrives i 3 kap. 22 § vattenlagen.

Arbetsstyrelsen åligger:

att ombesörja företagets utförande samt kontrollera entreprenörs arbete, i den mån så befinnes erforderligt, med biträde av sakkunnig person,
att tillse att samtliga dikessträckor alltid hållas i fullgott skick samt ombesörja rensnings- och underhållsarbeten,
att i mån av behov verkställa utdebiteringar på sätt närmare i 3 kap. 20 § vattenlagen stadgas,
att över inkomster och utgifter föra ordentliga, till riktigheten styrkta räkenskaper, vilka avslutas per kalenderår, och därefter framlägga dessa för delägarna till godkännande vid allmänt sammanträde,
att för sistnämnda ändamål och då eljest kan befinnas nödigt kalla delägarna till sammanträde i den ordning, som föreskrives i 7 kap. 64 § vattenlagen,
att vid sammanträde föra protokoll, vilket skall vara delägarna tillgängligt inom

KOSTNADSFÖRDELNINGSLÄNGD

Fästighet Ägare m. m.	Sök. o. likst. = S	Båtnad kronor	Fastighets andel i			Förrättningskostnader kronor
			för särskild avdelning beräknad kostnad kronor	för samfälligheten beräknad kostnad kronor	samfällighetens verkliga kostnad procent	
1	2	3	4	5	6	7
Brunnsbo 1 ³ , 5/14 mtl. Arne Sigfridsson	S	5503		3422	83.46	358.54
Brunnsbo 1 ¹⁰ , 5/28 mtl. Johan Bertholtz	S	1090		678	16.54	71.06
Summa		6593		4100	100.00	429.60

Brunnsbo, Tärna den 13 april 1954

På tjänstens vägnar:

Lantbruksingenjör

Bitr. syneman

Bitr. syneman

14 dagar efter sammanträdet,
att i övrigt vidtaga alla erforderliga åtgärder för företagets ändamålsenliga utförande och underhåll samt därvid beakta de bestämmelser, som angivas i 7 kap. 61-65 §§ vattenlagen.

Till företaget hörande ritningar och handlingar skola förvaras hos person, som utses av sakägarna vid sammanträde, och hos honom hållas tillgängliga för envar, som vill granska dem eller taga avskrifter och kopior.

b) De till ledning för arbetena utsatta fixpunkterna äro lagligen skyddade och få icke övertäckas eller bortsprängas, förrän de av vederbörande lantbruksingenjör blivit ersatta med nya.

c) Avsyrning enligt 13 kap. 1 § vattenlagen skall efter anmälan verkställas av den i länet tjänstgörande lantbruksingenjören.

14. Yrkanden under förrättningen.

Yrkanden, som kunna hava framställts under förrättningen, men ej blivit behandlade i detta utlåtande, föranleda icke någon synemännens åtgärd.

15. Tillstånd till företaget, arbetstid.

På grund av vad sålunda stadgas, lämnas härmed tillstånd till företagets utförande, och skola arbetena påbörjas så snart arbetstillstånd erhålles, om detta erfordras, och vara färdiga till avsyrning den 1 oktober 1958.

16. Domstolsavgift.

Då företaget ej erhåller båtnad uppgående till 10000:- kronor, skall någon vattendomstolsavgift enligt 11 kap. 95 § vattenlagen ej erläggas.

17. Besvärshänvisning.

Den, som är missnöjd med åtgärd eller beslut vid denna syneförrättning eller vill föra talan mot det avgivna utlåtandet, äger att inom 60 dagar härefter till Österbygdens Vattendomstol, Stockholm, ingiva sina besvär i tre exemplar. I besvären skola upptagas klagandes alla påståenden samt skälen därtill, och vid besvären fogas de handlingar klaganden vill åberopa till stöd för ändringssökandet.

18. Verkställighet.

Då denna syneförrättning ej skall underställas vattendomstols prövning, kommer detta utlåtandet att gå i verkställighet i den ordning, som för laga kraft ägande dom är stadgat, för såvitt icke inom den i mom. 17 stadgade tiden talan mot syneförrättningen anhängiggöres och ändring i synemännens utlåtande härigenom kan komma till stånd.

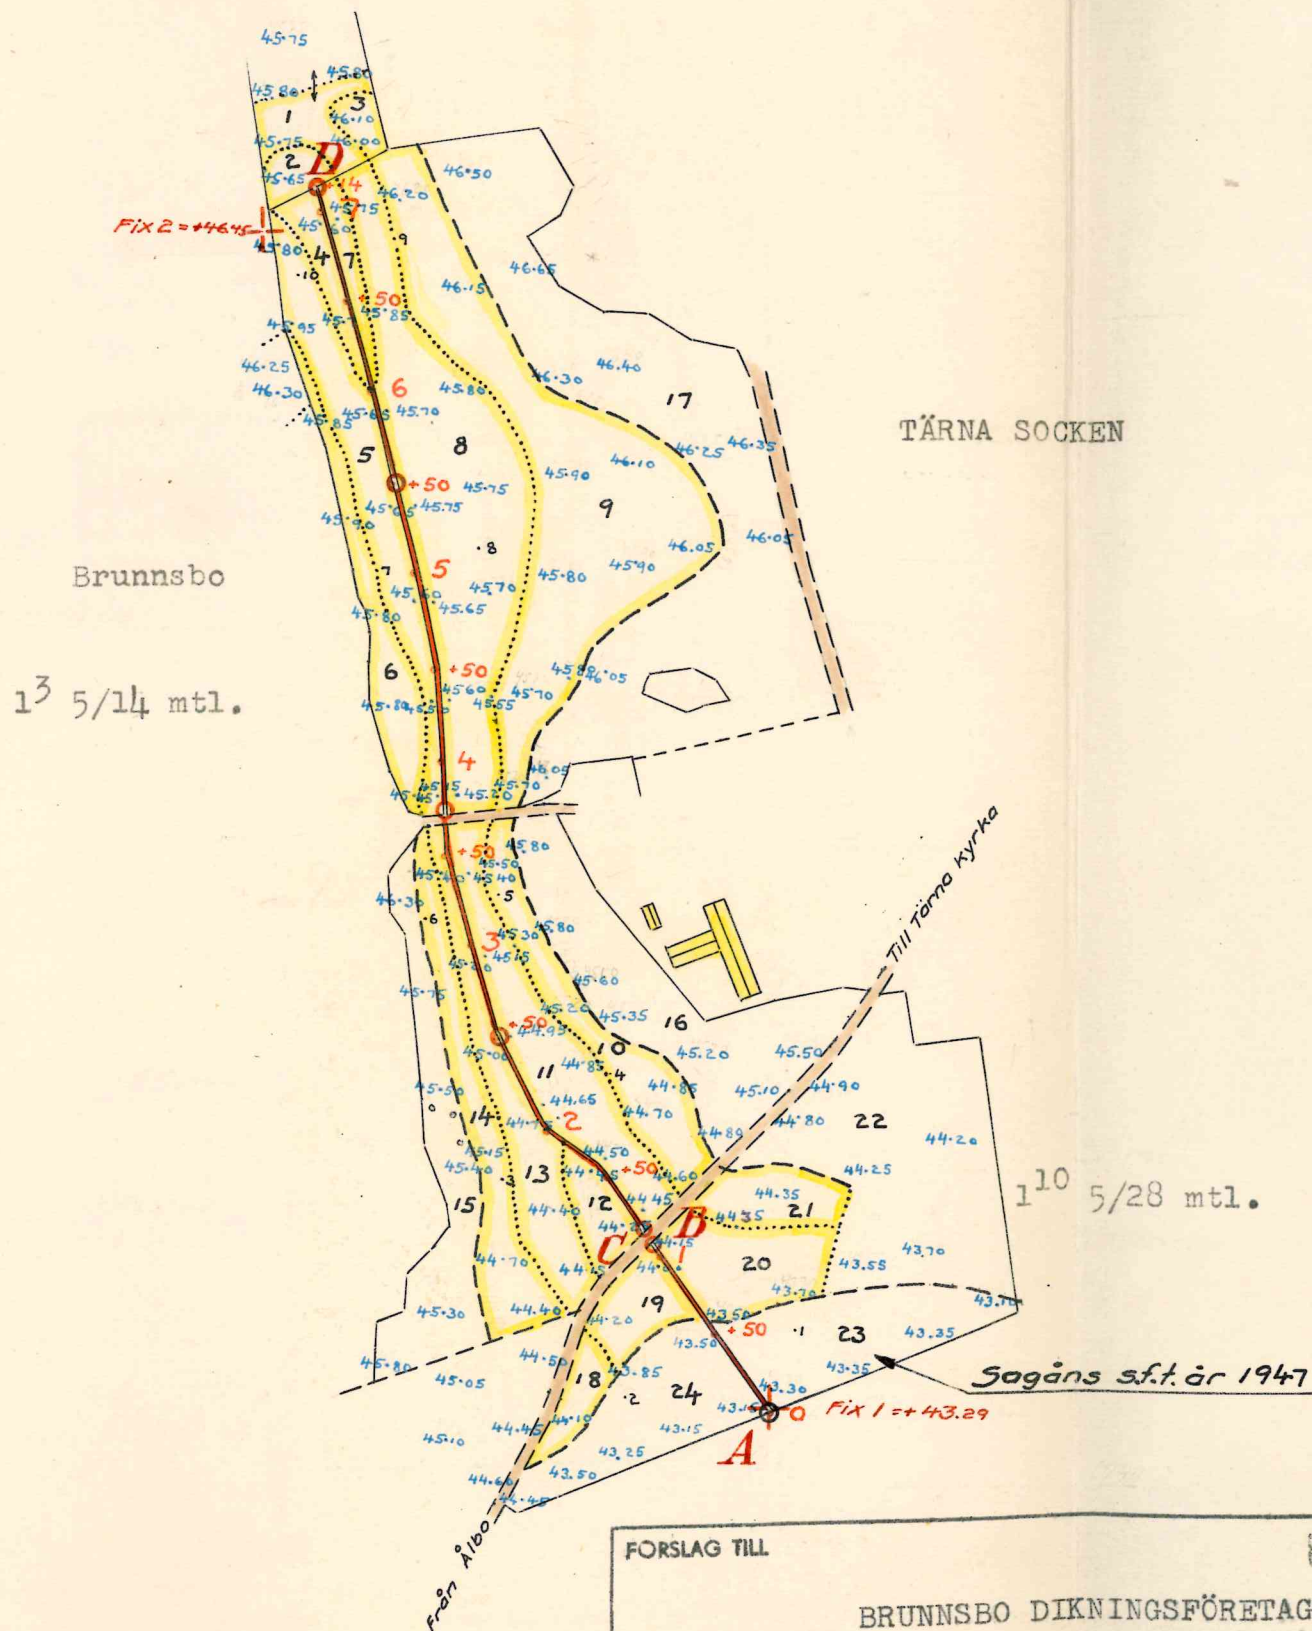
Brunnsbo, Tärna den 13 april 1954

På tjänstens vägnar:

Lantbruksingenjör

Bitr. syneman

Bitr. syneman



FÖRSLAG TILL

RITN.Nr 001

BRUNNSBO DIKNINGSFÖRETAG ÅR 1954

I Tärna

SOCKEN(NAR) AV Västmanlands

UPPRÄTTAT ÅR(EN) 1949 - (UTAN) 1954

SAMBAND MED SYNERFÖRÄTTNING ENL. VATTENLAGEN A

ORIGINAL

KOPIA

U

2-0987

Lantbruksingenjör

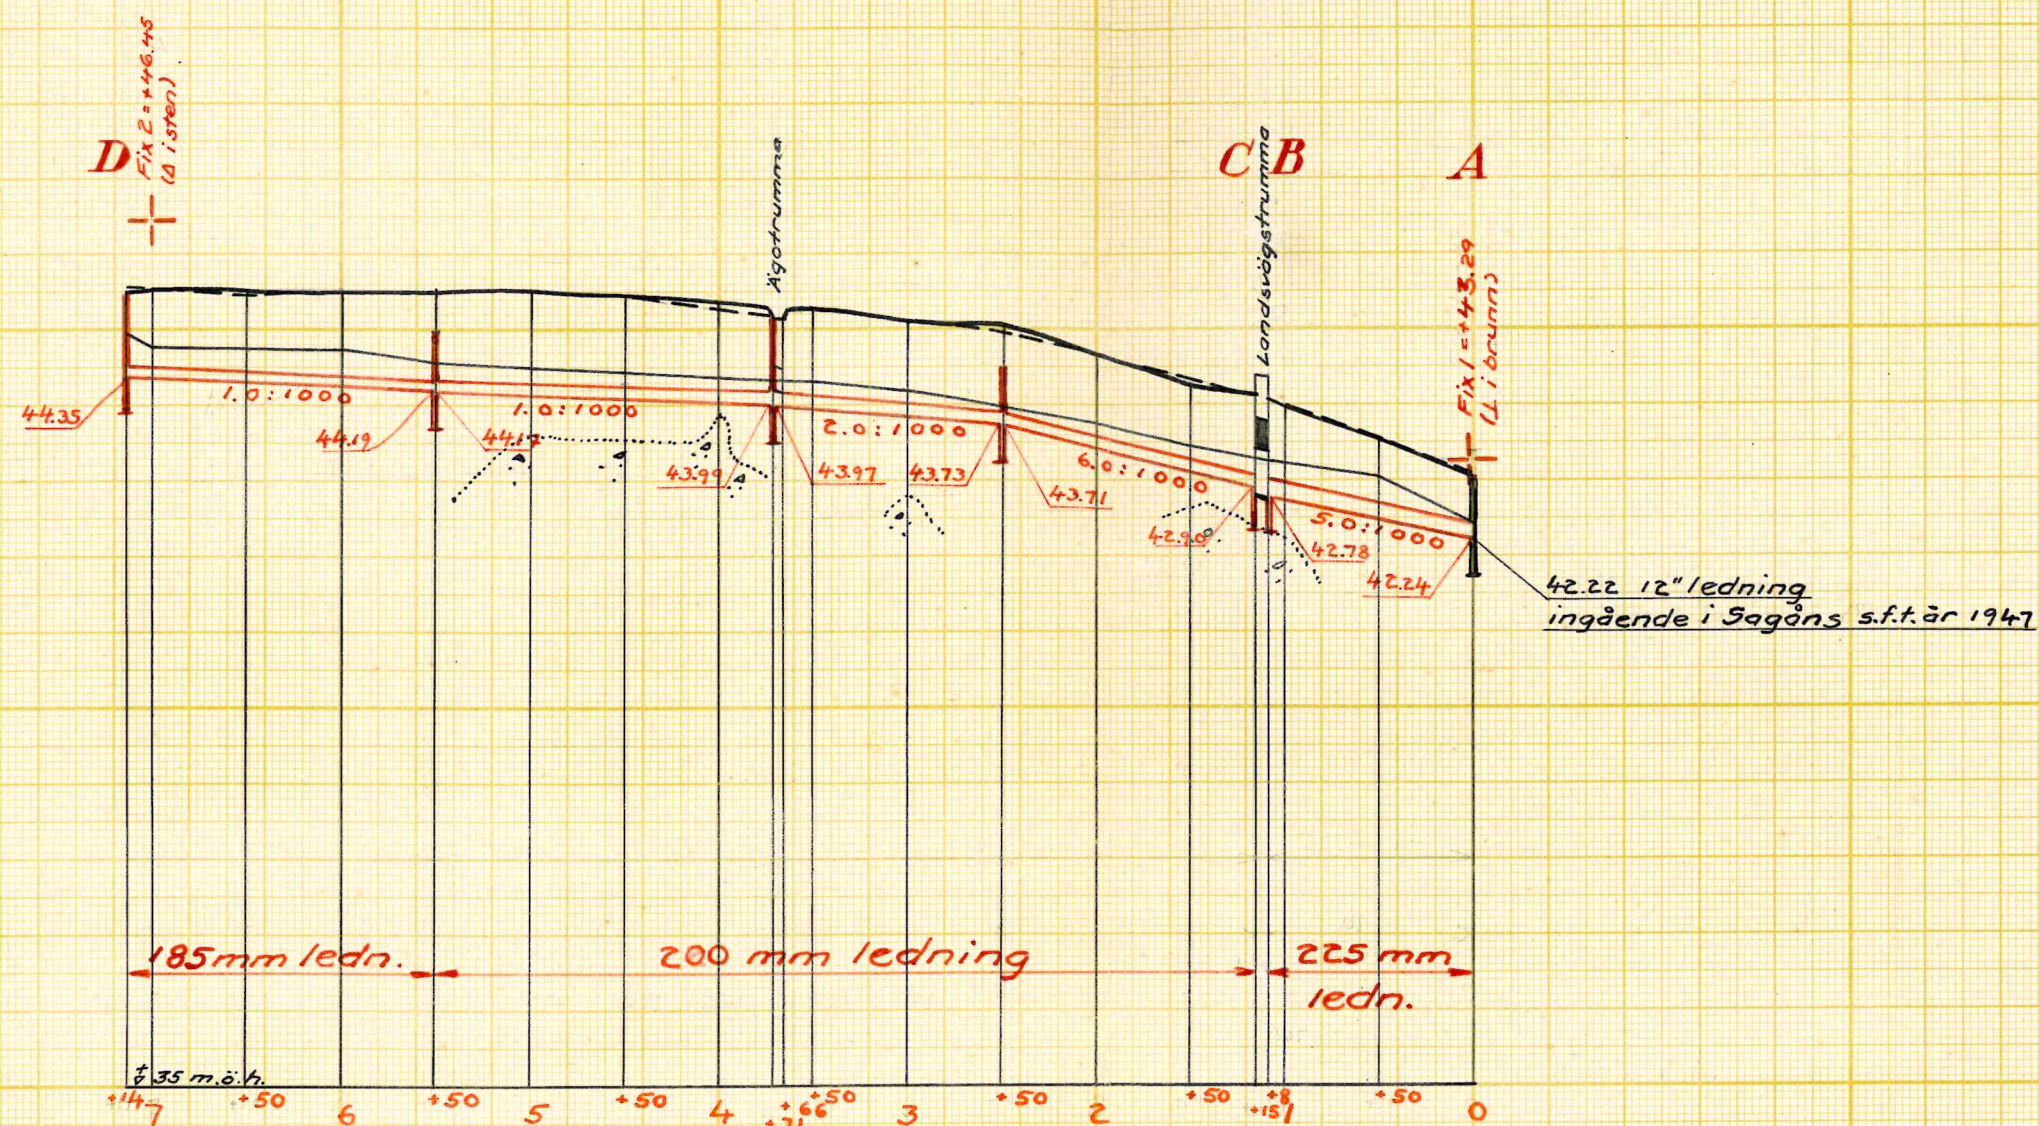
(TITEL)

ANTAL RITN. ST. 2

KUNGL. LANTBRUKS-
STYRELSENS ARKIV

Nr

5513-1



Förslag till

BRUNNSBO DIKNINGSFÖRETAG ÅR 1954 RIN.Nr 002

i Tärna socken (när) av Västmanlands län
 upprättat år(-en) 1949-1954 samband med syneförrättning enl. vännenlagen av

Original
Kopia

U

240987

Lantbruksingenjör.
(Titel)

Antal ritn. st. 2

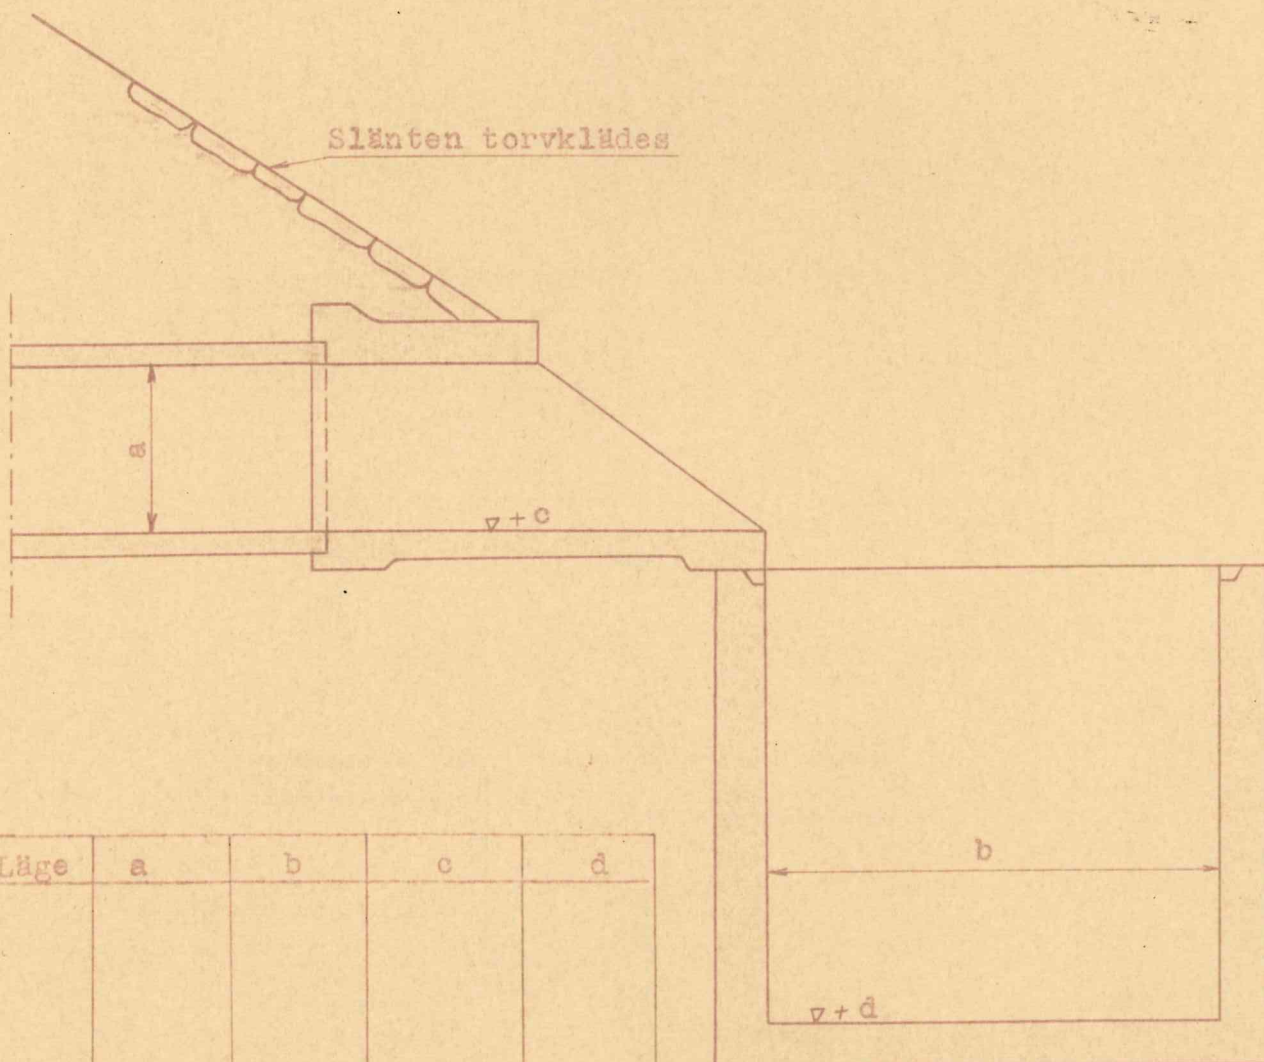
Arkivnummer

5513-2

Skala för längd 1:4000



Skala för höjd och sektion 1:100



Alla mått i mm

Statens lantbruksingenjör H. Welin-Berger Västerås		Lutnigkullagat. 9
BRUNNSBO DIKNINGSFÖRETAG ÅR 1954.		
Rörutlopp med slamficka		
Konstruktör Ritad	Skala	
13	4	1954.

Cementlock (eller 2" plank).

Öppningar 5 x 10 cm.
(Minst 10 st.)

2" plankbotten

54.

LANTBRUKSNÄMNDEN

I

VÄSTMANLANDS LÄN

VÄSTERÅS

LANTBRUKSINGENJÖRS-

AVDELNINGEN

Tel. 30621

Dnr

Brunnsbo dikningsföretag år 1954.

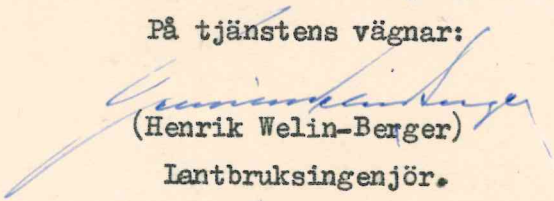
Sammanställning av förrättningskostnaderna.

Arvode till statsverket enligt räkning nr 25009	kr. 377.00
Godemansarvoden	" 20.00
Hantlangningskostnader	" <u>32.60</u>
<u>Tillsammans kronor</u>	<u>429.60</u>

Ovanstående summa har fördelats i kostnadsfördelningslängden.

Västerås den 28 maj 1954.

På tjänstens vägnar:


(Henrik Welin-Berger)

Lantbruksingenjör.