

38/1928

ÖSTERBYGDSBOK
28 DEC 1928
VATTENBOKSTOL

Kungl. Lantbruksstyrelsens
Karttekniska byrås arkiv

U 2-1166




Till förslaget höra 2 st. ritningar.
" " hör 1 " avrödningsritning.

2/28/1928

29 DEC. 1928

Skala 1:4000

A horizontal scale bar with markings at 100, 0, 100, and 200 meters.

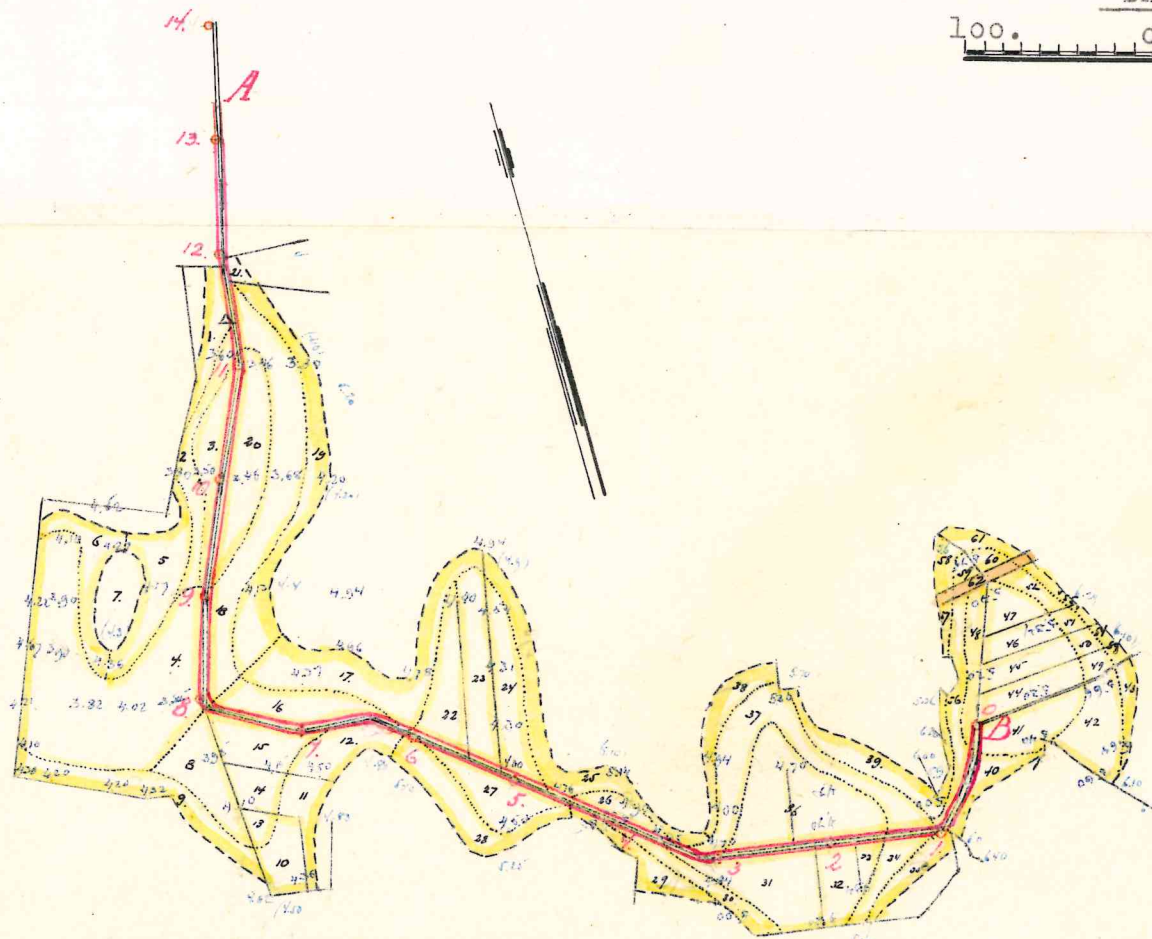


RIIN.Nr 001

U

2-1166

7.38/1928


LAGGARBO DIKNINGSFÖRETAG ÅR 1927 inom Sala socken av Västmanlands län, enligt vid laga

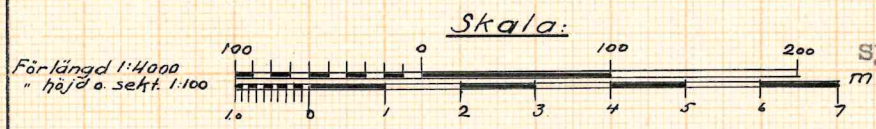

syneförrättning år 1927 upprättat förslag.

Emmingslin
States lantbruksingenjör.

ÖSTERBYGDENS
29 DEC 1928
KATTENDOMSTOL

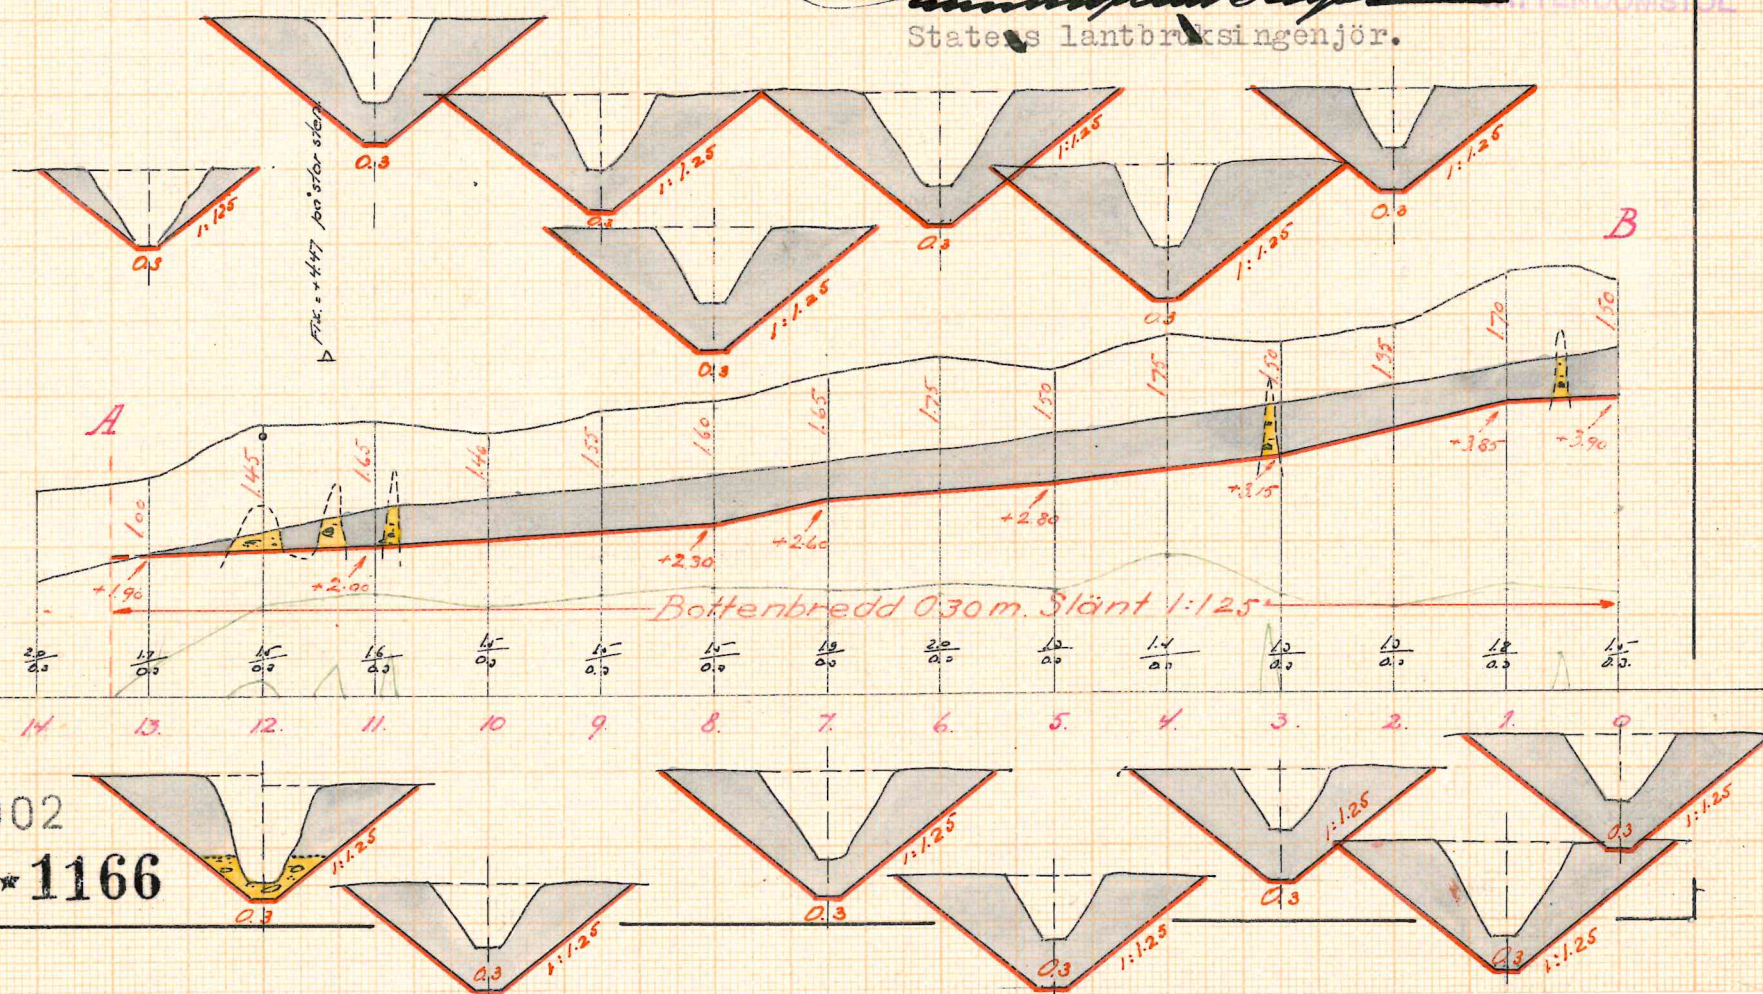

ÖSTERBYGDENS
29 DEC. 1928
VATTENDOMSTOL

29 DEC. 1928
VATTENDOMSTOL

för laga syneförrättning angående *Laggarbo Hjemmingsföretag* år
1927 uti *Sala* socken och *Västmanlands* län.

upprättat enligt nedanstående §§ i lantbruksingenjörstaxan av den 31 december 1920.

År och månad	Dag	<i>A r b e t e</i>	An- tal	å kr.	Kr.	öre	Kr.	öre
1	2	3	4	5	6		7	
		<i>Kallelser och kungörelser, § 5,</i> st.	4	0,50	2	00	2	00
		<i>Ägomätning: i skala 1:4000, §§ 6—9,</i>						
		a) för mättningsområdets gränser enl. tariff I, ...						
		<i>1) i åker, raklinje</i> km.		1,50				
		<i>krokinje</i> „	22	3,00	6	60		
		<i>i annan mark, raklinje</i> „		3,00				
		<i>krokinje</i> „		6,00				
		<i>2) för strandsträckor utefter sjö o. vattendrag med bredd över 15 m.</i>						
		<i>i åker, raklinje</i> km.		3,00				
		<i>krokinje</i> „		5,00				
		<i>i annan mark, raklinje</i> „		5,00				
		<i>krokinje</i> „		11,00				
		<i>3) för strandsträckor utefter mindre vattendrag, bredd</i>						
		<i>10—15 meter</i> „						
		<i>i åker, raklinje</i> „		1,00				
		<i>krokinje</i> „		2,00				
		<i>i annan mark, raklinje</i> „		2,00				
		<i>krokinje</i> „		5,00				
		b) för mättningsområdets olika ägoslag, ägofigurer och areal						
		enl. tariff II						
		<i>åker, medelareal</i> 35 ar st.	20	024	4	80		
		har har	709	078	5	53		
		<i>äng och odlingsmark, medelareal</i> ar st.						
		har har						
		<i>annan mark och impediment, medelareal</i> 5 ar st.	3	005	15			
		har har	015	078	12	17	20	
		För mätning i skala 1:2000, 30 % tillägg						
		c) för vattenavlopp enl. tariff III med en medelbredd av >15 10–15 m. _{<10}						
		<i>i åker o. d., raklinje</i> km.						
		<i>krokinje</i> „						
		<i>i annan mark, raklinje</i> „						
		<i>krokinje</i> „						
		d) för textering, skala o. d., 1:sta regalarket			4	—		
		övriga regalark		1,00				
		Överföres					19	20

1	2	3	4	5	6	7
		Överfört				19 20
1926		Avvägning:				
Aug 10-11		a) avvägning, längdmätning o. d., §§ 44, mom. 4	1/2	12,00	6 00	
		b) ytavvägning, § 11, mom. 1, tariff IV				
		i öppen mark, medelantal 12 punkter pr har	7 24	0 66	4 78	
		avvägda punkter	94	0 02	1 88	
		i annan mark, medelantal				
		avvägda punkter				
		c) begränsningskurva, § 11, mom. 2:				
		i öppen mark	1 7	2,50	4 25	
		i annan mark		5,00		16 91
		Arealuträkning , § 13, tariff V, medelareal 11 ar, ...	6 2	0 05	3 10	
		 har	7 24	0 10	72	3 82
		Ägobeskrivning , § 14, ägofigurer	6 2	0,03	1 86	1 86
1927		Markvärdering ,				
Sept 5		a) uppskattning och värdering, §§ 44, mom. 5.....	1/4	12,00	3 00	
		b) gradtabell eller kurva, § 17, mom. 1,				
		för första kilometern av avlopps längd			4 —	
		för övriga kilometer		1,50		
		c) uträkning därmed av värde pr ytenhet, § 17, mom. 2, värdetal st.	59	0,06	3 54	
		d) uträkning av förbättring eller försämring, § 18 ägofigurer "	59	0,12	7 08	17 62
		Längdprofil , § 20, längd skala 1:4000				
		a) uppritning enl. tariff VI, 1) nytt avlopp		3,00		
		2) befintligt avlopp ell. vall "	0 8	3,50	2 80	
		b) antal ritningar	1	3,00	3 00	5 80
		Tvärsektioner § 22, i skala 1:100,				
		vid uppritning av endast befintlig eller ny sektion		0,15		
		" " " såväl " som " "	14	0,25	3 50	
		tillägg för m ² av våta sektionsarean vid h. v. y. nämligen för "				
		"				3 50
		Hydrografisk utredning , § 24, grundbelopp			2 —	
		för vattenområdets areal	0 6	0,02	01	2 01
		Dimensionsberäkning , § 25,				
		a) för öppet avlopp, utan särskild beräkning grundbelopp		3,50	3 50	
		tillägg för särskild beräkning av dimensionerna		1,00		
		" " våta sektionsarean vid h. v. y. 0,50 kr. pr m ² "				
		nämligen m ² sektion på				
		" " "				
		" " "				
		b) täckt ledning, 1) inre diameter intill 20 cm.		6,00		
		2) " " över 20 "		10,00		3 50
		 Överföres				74 22

1	2	3	4	5	6	7
		Överfört				74 22
		Inritning å kartan av avlopp och vallar, § 27, grundbelopp.....			1 —	
		tillägg för varje cm. verkligt mått å kartan cm.	20	0,03	60	1 60
		Arbetsbeskrivning, § 28, 1:sta sidan			3 —	
		tillägg för övriga sidor..... st.		2,00		3 00
		Kostnadsberäkning § 29, a) nyanläggning..... km.		2,50		
		därjämte 25 öre pr m ² av våta sektionsarean vid h. v. y.				
		nämligen m ² sektion på				
		b) vid förändring av befintligt avlopp <i>grundbelopp</i>		4,00	4 00	
		därjämte 50 öre pr m ² av våta sektionsarean vid h. v. y.				
		lika som tillägget för dimensionsberäkningar				
		c) av kostnadsförslagets slutsumma 0,1 % (broar inberäknat) ...			1 48	5 48
		Förslag till bro- och trummbyggnad, §§ 34 och 36				
		1) Enkel bro och trumma. a) för ritarbetet				
		b) för detaljerad kostnadsberäkning				
		c) för grundförstärkning..... m ²				
		2) Annan bro i två projektioner, a) för dimensionsberäkning....		8,00		
		b) för ritarbetet, teoretisk spännvidd m.		1,00		
		och för särskildt konstruerat landfäste st.		4,00		
		c) för kostnadsberäkning, teor. sp. v. m.		0,50		
		och för särskilt konstruerade landfästen st.		4,00		
		Införande av höjdsiffror å plankartan, § 39	94	0,01	94	0 94
		Ersättningslängd, § 42, grundbelopp			1 50	
		för varje ersättningsbelopp st.		0,25		
		Utlåtande och betänkande, § 43	4	3,00	12 00	12 00
Sept 5		Sammanträden och upprättande av protokoll, § 44, mom. 1, dagar	1/2	12,00	6 00	6 00
		Särskild utredning, § 44, mom. 2..... dagar		12,00		
		Kostnadsfördelningslängds upprättande, § 44, mom. 14 ..		12,00		
		Utredning å länets lantmäterikontor rörande fastighetsgränser, jordregisternummer o. d. § 44, mom. 15 dagar		12,00		
		Översiktskarta § 41				
		Summa kronor				103 24
		Lösen för:				
		Kopia av plankartan, § 49,				
		1) 1:sta regalarket			7 —	
		övriga regalark		1,75		7 00
		2) efter kartans skala och ägofigurernas medelareal, tariff VII,				
		skalan 1:4000, medelareal <i>11</i> ar ägofigurer st.	62 007		4 34	
		har <i>7.24</i> 0.14			1 01	5 35
		höjning för handkopia å ritpapper, 25 %				1 34
		Överföres				13 69

1	2	3	4	5	6	7
		Överfört				13 69
		3) insättning av höjdlägestal..... st.	94	0,02	1 88	
		" " kanaler och diken, grundbelopp			1 75	
		tillägg för varje cm. verkligt mått å kartan, cm.	20	0,05	1 00	4 63
		Kopia av längdprofil, tvärsektioner samt förslag till broar och trummor å ritpapper, § 52,				
		1) enligt tariff VIII i skala 1: 4000,				
		nytt avlopp..... km.		5,00		
		ändring av befintligt avlopp	0.8	6,00	4 80	
		2) tvärsektioner, originalritningens belopp med 30 % förhöjning			4 55	
		3) broar och trummor, " " " 30 % "				
		4) för varje med rubrik, skalor o. d. försett blad				
		längdprofilritningar..... st.		3,00		
		tvärsektions- och brorritningar		5,00		9 35
		nedsättning för kopia å kalkerväv 25 %				
		Avskrift av synehandlingarna, § 55 sid.	17	0,75	12 75	12 75
		Översiktskarta i d:o, § 41				
		<i>Inhäftning av handlingar</i>				1 00
		Summa kronor				41 42
		Övriga förrättningskostnader,				
		Lösen av förordnandet jämte kommissionärsarvode			7 50	
		Annonskostnader ang. sammanträden.....			1 00	
		Inbindning av förrättningshandlingarne.....				
		Arvode till biträdande förrättningsmannen			26 40	
		" " " gode männen enligt egna räkningar....				
		Ersättning för hantlangning, materialier o. d.				
		Lösen för utdrag ur mantalslängd				
						34 90
		Summa kronor				34 90
		Sammandrag.				
		Förrättningsmannens arvode				103 24
		Lösen för kopior och avskrift				41 42
		Övriga förrättningskostnader				34 90
		Summa kronor				179 56

Den, som icke åtnöjes med denna räkning, äger att inom tre månader från nedanstående dag klander därå anställa genom stämning till Västmanlands länsmagas häradsrätt.

Laggar den 5 september 1927

Statens lantbruksingenjör.

Att sakägarne erhållit en med denna lika lydande räkning betyga:

Kelluwall

Spjkenström

Kronor kvitteras:

den 19.....

Handlingar rörande

LAGGARBO DIKNINGSFÖRETAG ÅR 1927

uti Sala socken av Västmanlands län, upp-
rättade vid laga syneförrättning år 1927 av

Henrik Welin-Berger

Statens lantbruksingenjör.

Innehållsförteckning.

Syreförrättningsprotokoll	Sid. 1 - 3
Bil.A 1. Ansökan och förordnande	" 4
" A 2. Tillstånd att begära förordnande	" 5
" B. Fullmakt	" 6
" C. Grävningstabell	" 7 - 8
" D. Kostnadsförslag	" 9
" E. Beskrivnings- och värderingslängd	" 10 - 16
" F. Utlåtande	" 17 - 21

oooooooo000000oooooooo

Protokoll vid syneförrättning enligt
vattenlagen rörande torrläggning av mark
vid ecklesiastika bostället LAGGARBO uti
Sala socken av Västmanlands län.

År 1927 den 5 september inställde sig undertecknad, Statens lantbruksingenjör vid ecklesiastika bostället LAGGARBO för att jämlikt
(Bilaga A)
här nedan omnämnt förordnande/handlägga ifrågavarande förrättning.
Såsom sökande till förrättningen antecknades arrendatorn Enok Lar-
son , vilken enligt Väster Domkapitel protokoll den 20 april 1927
erhållit tillstånd att påkalla förrättningen ifråga (Bilaga A2)

Såsom ecklesiastikt ombud inställde sig Kontraktsprosten C, Jan-
son Sala enligt Domkapitlets förordnande , bilaga B.

Såsom biträdande synemän inställde sig på grund av förrättningsman-
nens kallelser skiftesgodemännen Karl Henrik Envall Ösby^{Saladamm.} och A.J.
Johansson Fredbrunn Sala.

§ 1.

Upplästes ansökan rörande förrättningen och Länsstyrelsen^{-s/} med an-
ledning av densamma meddelade förordnande (Bilaga A1) samt Dom-
kapitlets i Västerås stift medgivande att påkalla förrättningen (Bilaga A2)

§ 2.

Något jäv mot förrättningsmannen eller biträdande synemännen hade
ingen att anmäla och visste sig synemännen ej heller stå i jävs för-
hållande till sakägare i företaget .

§ 3.

Något laga hinder mot företaget ansågs ej förefinnas.

§ 4.

Förelade förrättningsmannen nyupprättad plankarta över de marker,
som beräknades vinna förbättring genom den ifrågasatta avdikningen
samt profilritning över avloppet och kostnadsförslag .

§ 5

Förklarade sökanden , att han önskade företagets genomförande i den föreslagna omfattningen och Domkapitlets ombud ville för sin del tillstyrka avdikningen , då densamma måste anses vara till båtnad för egendomen.

§ 6.

Företogs synegång över de marker , som berördes av dikningen .

§ 7.

Efter synegången och sedan synemännen överlagt om lagstadgat utlåtande rörande företaget upplästes detta (Bilaga F)

§ 8.

Beslutades att till företaget hörande ritningar och handlingar skulle förvaras hos arrendatorn Ehock Larsson Laggabo pr. Sala.

§ 9.

Antecknades till protokollet , att biträdande synemännens arvodesräkningar uppginge till kronor 26.40 och att förrättningsmannen i sin arvodesräkning upptagit 1 1/4 dagar jämlikt 44 § gällande lantbruksingenjörstaxa. Dagarna den 10-11 augusti och 5 september 1927.

§ 10.

Förklarade sökanden , att han önskade komma i åtnjutande av såväl anslag från statens avdikningsanslag som lån ur avdikningslånefonden till de med företaget förenade kostnaderna. Ansökan härom undertecknades .

§ 11.



Meddelade förrättningsmannen , att sökanden hade att begära i Västerås stift/
Domkapitels tillstånd att söka lån , och skulle förrättningsmannen vara sökanden behjälplig med uppsättandet av handlingar rörande och lånets/
statsbidragets sökande.

§ 12.

Då något vidare ej fanns i den föreliggande frågan att avhandla,
genomgicks dagens protokoll , vilket lämnades utan anmärkning ,
varefter sammantädet^r och förrättningen förklarades avslutade.

Ort och dag som ovan.

På tjänstens vägnar :

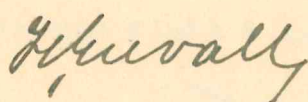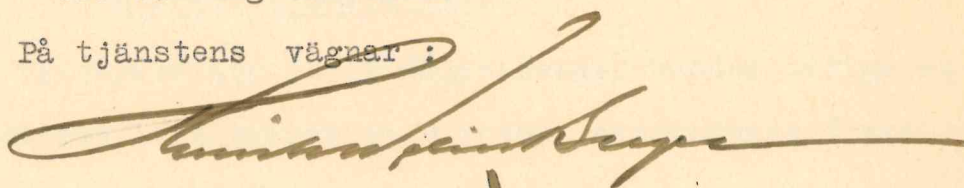

Inkom till
VÄSTERÅS LANDSKANSBLI
den 10. MAJ 1927

INKOM TILL
VÄSTERÅS LANDSKONTOR
den 7 - MAJ 1927
Dti-ar _____ år 192...

17/4 Dip. d. 27.

Till

Konungens Befallningshavande

i Västmanlands län.

R e s o l u t i o n.

Statens lantbruksingenjör H. Welin-Berger varder härigenom förordnad att, därest laga hinder icke möter, nedannämnda förrättning i laga ordning verkställa.

Västerås slott i landskansliet den 11 maj 1927.

Welin-Berger

Stu. Vörberg



Vördsamt anhålles om förordnande för statens lantbruksingenjör H. Welin - Berger att i enlighet med gällande vattenlag verkställa laga syneförrättning för upptagande av avloppsdike genom och från marker tillhöriga ecklesiastiska bostället LAGGARBO inom Sala socken av Västmanlands län.

Av företaget torde endast ovannämnda boställe komma att beröras.

Laggarbo pr Sala den 28 mars 1927

Guar Larsson

Arrendator.

Utdrag av Västerås Domkapitels
protokoll den 20 april 1927.

§ 361. Arrendatorn av det ecklesiastika bostället Laggårbo inom Sala socken Enok Larsson hade i skrivelse den 28 nästlidne mars med förmälan, att han hade för avsikt att upptaga ett avloppsdike genom och från marker, tillhörande nämnda boställe, och att han för detta avlopps upptagande ämnade söka erhålla anslag från statens avdikningsanslag och lån ur avdikningslånefonden, anhållit om tillstånd att begära förordnande för statens lantbruksingenjör att handlägga ifrågavarande förrättning.

Sedan nu lantbruksingenjören H. Welin-Berger inkommit med begärt yttrande i ärendet, beslöt domkapitlet lämna sökanden tillstånd att påkalla förrättningen i fråga. År och dag som ovan.

In fidem


F. Englund


Arrendatorn E. Larsson för kännedom

F Ö R O R D N A N D E .

Domkapitlet förordnar härigenom kontraktsprosten i Sala kontrakt C. Jansson eller den han i sitt ställe därtill sätter att vid sammanträde, som utsatts att hållas hos arrendatorn E. Larsson, Laggarbo, måndagen den 5 september 1927 klockan 9 förmiddagen för verkställande av laga syneförrättning för torrläggning av mark, tillhörande ecklesiastika bostället Laggarbo inom Sala socken så ock sedermera, där sådant erfordras såsom konsistorieombud närvara för att boställets rätt och bästa iakttaga och bevaka. Västerås den 17 augusti 1927.

På Domkapitlets vägnar:

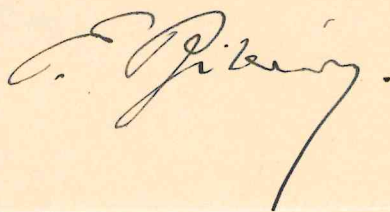

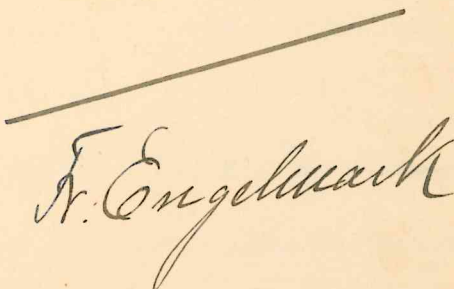

Grävningstabell

Bilaga C.

Läge	Längd	Djup	Botten- bredd	Dag- bredd	Sido- lutning	Botten- höjd och lutning	Anmärkningar
	M e t e r						
1	2	3	4	5	6	7	8
<u>Skoloppet A-B.</u>							
13+20	-	-	0.30	-	1:1.5		A
13	20	1.00	"	2.80	"	1.90	
12	60	1.45	"	3.95	"		
11	60	1.65	"	4.45	"	2.00	11+26 Fix = +4.47 på stor sten
10	60	1.40	"	3.80	"		
9	60	1.55	"	4.20	"		
8	60	1.60	"	4.30	"	2.30	
7	60	1.65	"	4.45	"	2.60	
6	60	1.75	"	4.70	"		
5	60	1.50	"	4.05	"	2.80	
4	60	1.75	"	4.70	"		
3	60	1.50	"	4.05	"	3.15	
2	60	1.35	"	3.70	"		
1	60	1.70	"	4.55	"	3.85	
0	60	1.50	"	4.05	"	3.90	B.

800

Vid arbetenas utförande iakttages:

att grävningedjupet räknas från de i jämnhöjd med markytan nedlagda pålarnas överkant.

att väl avsläntade öppningar lämnas i dikesvallarna vid tillstötande diken samt minst på var 50 meter

att den uppkastade dikes-

jorden ej lägges när-
mare blivande diket
kanter än 1.0 meter
och ej gives brantare
lutning mot diket än 1:1.

Laggarbo den 5 september 1927.

Handelsingenjör
Statens landbruksingenjör.

Kostnadsförslag.

för Laggårbo Dikningsföretag år 1927 uti Sala socken av Västmanlands län upprättat vid laga synförrättning år 1927.

Timpenning: *0.60* Kronor.

Läge	Längd m.	Arbete, jordmån m. m.	Antal	å pris	Kostnad		Kostnad		Summa	
					Kr.	öre	Kr.	öre	Kr.	öre
1	2	3	4	5	6		7		8	
		<u>Avloppet A-B.</u>								
13+20-11	140	Lera	235	0.60	141	00				
		Sprängsten	18	3.00	54	00				
11- 9	120	Lera	300	0.60	180	00				
		Sten och grus	5	3.00	15	00				
9- 7	120	Lera	340	0.60	204	00				
7- 5	120	"	340	"	204	00				
5- 3	120	"	370	"	222	00				
		Sten och grus	13	3.00	39	00				
3- 1	120	Lera	300	0.60	180	00				
1- 0	60	"	150	"	90	00				
		Sten och grus	7	3.00	21	00	1350	00		
		För oföretredde utgifter, arbetenas tillsyn och ledning m.m. tillägges c.a 10%					130	00	1480	00
		<u>Summa kronor</u>							1480	00

Laggårbo den 5 September 1927.
Amundin Bengt
 Statens lantbruksingenjör.

Areal								Nuvarande värde			Blivande värde			Förbättringsvärde		
Åker		Äng och odlingsmark		Annan duglig mark		Impediment och högl. mark		pr har	pr ägofigur		pr har	pr ägofigur		pr har	pr ägofigur	
ar	ar	Har	ar	Har	ar	Har	ar	Kr.	Kr.	öre	Kr.	Kr.	öre	Kr.	Kr.	öre
7		8		9		10		11	12		13	14		15	16	

Beskrivnings- och värderingslängd

Socken, by och hemman	Registernummer	Littera å kartan	Hemmanstal	Ägofigrens nummer	Delägares namn, hemvist m. m. samt ägobeskrivning
1	2	3	4	5	6
<u>Sala socken</u>					
<u>Laggarbo</u> (huvudgården)					<u>arr. Erik Larsson</u>
				1	åker
				2	"
				3	"
				4	"
				5	"
				6	"
				7	" , högländ
				8	"
				9	"
				10	"
				11	"
				12	"
				13	"
				14	"
				15	"
				16	"
				17	"
				18	"
				19	"
				20	"
				21	högländ mark
				22	åker
				23	"
				24	"
				25	"
				26	"
				27	"
				28	"

Överföras

A r e a l								Nuvarande värde			Blivande värde			Förbättringsvärde		
Åker		Äng och odlingsmark		Annan duglig mark		Impediment och högl. mark		pr har	pr ägofigur		pr har	pr ägofigur		pr har	pr ägofigur	
Har	ar	Har	ar	Har	ar	Har	ar	Kr.	Kr.	öre	Kr.	Kr.	öre	Kr.	Kr.	öre
7		8		9		10		11	12		13	14		15	16	

Socken, by och hemman	Registernummer	Littera å kartan	Hemmanstal	Ägofigures nummer	Delägares namn, hemvist m. m. samt ägobeskrivning
1	2	3	4	5	6
					^u Överfört
				29	åker
				30	"
				31	"
				32	"
				33	"
				34	"
				35	"
				36	"
				37	"
				38	"
				39	"
				40	"
				41	"
				42	"
				43	"
				44	"
				45	"
				46	"
				47	"
				48	"
				49	"
				50	"
				51	"
				52	"
				53	"
				54	"
				55	"
				56	"
				57	"
					^u Överföres

A r e a l								Nuvarande värde			Blivande värde			Förbättringsvärde		
Åker		Äng och odlingsmark		Annan duglig mark		Impediment och högl. mark		pr har	pr ägofigur		pr har	pr ägofigur		pr har	pr ägofigur	
har	ar	Har	ar	Har	ar	Har	ar	Kr.	Kr.	öre	Kr.	Kr.	öre	Kr.	Kr.	öre
7		8		9		10		11	12		13	14		15	16	
453						12			3163	40		4477	50		1314	10
09								860	77	40	950	85	50	90	8	10
09								760	68	40	950	85	50	190	17	10
21								450	94	50	1000	210	00	550	115	50
09								450	40	50	1000	90	00	550	49	50
02								450	9	00	1000	20	00	550	11	00
06								750	45	00	1000	60	00	250	15	00
06								860	51	60	950	57	00	90	5	40
33								450	148	50	1000	330	00	550	181	50
29								800	232	00	1000	290	00	200	58	00
09								860	77	40	950	85	50	90	8	10
14								860	120	40	950	133	00	90	12	60
07								860	60	20	950	66	50	90	6	30
13								480	62	40	950	123	50	470	61	10
14								670	93	80	900	126	00	230	32	20
04								810	32	40	900	36	00	90	3	60
09								480	43	20	950	85	50	470	42	30
07								480	33	60	950	66	50	470	32	90
06								480	28	80	950	57	00	470	28	20
06								480	28	80	950	57	00	470	28	20
07								480	33	60	950	66	50	470	32	90
02								670	13	40	900	18	00	230	4	60
02								670	13	40	900	18	00	230	4	60
02								670	13	40	900	18	00	230	4	60
04								670	26	80	900	36	00	230	9	20
01								810	8	10	900	9	00	90		90
01								810	8	10	900	9	00	90		90
03								810	24	30	900	27	00	90	2	70
08								670	53	60	900	72	00	230	18	40
02								810	16	20	900	18	00	90	1	80
698						12			4722	20		6833	50		2111	30

A r e a l								Nuvarande värde			Blivande värde			Förbättringsvärde		
Åker		Äng och odlingsmark		Annan duglig mark		Impediment och högl. mark		pr har	pr ägofigur		pr har	pr ägofigur		pr har	pr ägofigur	
Har	ar	Har	ar	Har	ar	Har	ar	Kr.	Kr.	öre	Kr.	Kr.	öre	Kr.	Kr.	öre
7		8		9		10		11	12		13	14		15	16	
6 98						12			47	22 20		68	33 50		21	11 30
04								810	32	40	900	36	00	90	3	60
02								670	13	40	900	18	00	230	4	60
02								670	13	40	900	18	00	230	4	60
03								810	24	30	900	27	00	90	2	70
						03										
7 09						15			48	05 70		69	32 50		21	26 80

Sämda uppskattade och värderat:
Lagade pr. den 5 September 1927.
Lundholm
Huvall
J. J. J. J. J.

Bilaga F

UTLÅTANDE avgivet vid syneförrättning
enligt vattenlagen rörande torrläggning av
mark tillhörande ecklesiastika bostället
LAGGARBO uti Sala
socken av Västmanlands län.

1. Ändamål och
belägenhet.

Företaget, som avser att genom upptagande till större djup och ökade dimensioner av befintligt avloppsdike, bereda bättre torrläggning åt odlade marker, är beläget omkring 4 km. nordost om Sala stad.

2. Nederbördsområde.

Nederbördsområdet omfattar, där grävningsarbetena föreslagits att påörjas omkring 0.6 km² och utfaller avloppet i en större avloppskanal, som tillfaller Sag-ån.

3. Dikning.

Företaget är av mindre omfattning och har av synemännen hänförs till dikning.

4. Laga hinder, all-
männa intressen.

Något laga hinder mot företaget har ej under förrättningen anmälts, ej heller hava synemännen kunnat finna något sådant föreligga.

Några allmänna vägar beröras ej av företaget ej heller några andra allmänna intressen.

5. Undersökningar,
fixpunkter.

De marker, som genom företaget anses vinna förbättring hava kartlagts och ytavvägts samt å plankartan avgränsats från högre belägen mark genom en streckad begränsningskurva.

För bestämmandet av antaget jämförelseplan har fixpunkt inhuggits i jordfast sten såsom en tri-

angel . Höjdläge = + 4.37 Fixen belägen intill och väster
om diket vid 11+26.

Synemännen hava funnit skäligt bestämma att företaget skall omfatta upptagandet av avloppet A - B i den sträckning av plankartan framgår och med de dimensioner samt grävningdjup, som profilritning med grävningstabell närmare angiva. Bottenbredden har föreslagits till 0,30 m. och slänten 1:1,25.

6. I företaget ingående arbeten.

Den av företaget erhållna båtnaden består huvudsakligen i den ökning i jordens alstringsförmåga, jordförbättring, som genom vattenståndets sänkning erhålles.

7. Båtnad.

Med tillämpning av i VII kap. 22 § V.L. stadgade grunder hava synemännen jämlikt X kap. 60 § samma lag uppskattat och beräknat den genom torrläggningen åstadkomna höjningen i jordens alstringsförmåga och finnes i beskrivnings- och värderingslängden (Bilaga E) en detaljerad framställning av varje ågofigurs uppskattade och beräknade värde före och efter företaget samt härav erhållna förbättringsvärde.

Någon båtnad av annan art än jordförbättring och därmed följande framtida betalningsskyldighet, varom stadgas i VII kap. 29 § V.L. förekommer icke vid detta företag.

8. Båtnad av annan art.

Några ersättningar av något slag hava ej under förrättningen påyrkats och skola ej heller utgå.

9. Ersättningar.

10. Avgift enligtV.L. XI:95.

Avgift enligt Vattenlagen XI kap. 95 § skall icke utgå, när den genom torrläggningen uppkomna båtnaden endast uppgår till 2126.80 kronor.

11. Kostnadsfördel-ning.

I företaget ingående avlopp omfattar endast en enda fastighet och då någon avdelningsbildning ej kan ifrågasättas, skola samtliga kostnader ^{gemensamt /} förläggas på de i samfälligheten ingående områdena och deltagar sålunda varje ägofigur i samfälligheten i kostnaderna efter det uppskattade jordförbättringsvärdet.

12. Bestämmelser rör-

ande arbetenas ut-
förande.

Ifråga om företagets utförande och framtida underhåll få synemännen på grund av stadgandena i vattenlagen X kap. 62 § ytterligare meddela följande bestämmelser:

- a) Företaget skall av sökanden utföras och skall sökandens namn anmälas till Konungens Befallningshavande i länet för företagets registrering.

- b) Arbetena skola utföras till den storlek och de djup, som upprättade profilritningar med tillhörande grävningstabell närmare utvisar.
- c) Schaktningsmassorna må uppläggas i tillnärmelsevis lika stora mängder å ömse sidor om avloppen, såvida icke vederbörande markägare själv föredrager jordmassornas förläggande på annat sätt.
- d) Ordentlig rensning av i företaget ingående avloppsdi-ke bör företagas vart tredje år.
- e) Om statsbidrag sökes och erhålles till företagets utförande, skola de bestämmelser lända till efterrättelse, som av vederbörande myndighet kan komma att föreskrivas för statsbidrags erhållande.
- f) Arbetet förklaras slutfört när godkännande besiktningsbevis lämnats av statens inom länet tjänstgörande lantbruksingenjör eller den denne i sitt ställe sätter.

Synemännen hava funnit lämpligt och bestämma att företaget skall benämnas LAGGARBO DIKNINGSFÖRETAG
ÅR 1927.

13. Företagets namn.

På grund av vad sålunda stadgas lämnas härmed till-
 stånd till företagets utförande och skall detsamma på-
 börjas senast den 1 september 1928 samt vara färdigt till avsyning senast den 1 september 1929.

14. Tillstånd till företaget.

Jämlikt stadgandena i gällande vattenlag kap. X § 73 och kap. XI § 85 åligger det den, som till även-tyrs är missnöjd med åtgärd eller beslut vid syneförrättning eller vill föra talan mot avgivet utlåtande att inom 60 dagar från den dag, då förrättningen avslutades ingiva sina besvär i 3 exemplar till vederbörande vattendomstol, som i detta fall är Österbygdens Vattendomstol adr. Stockholm och skola i besvären full-

15. Besvärshänvisning.

ständigt upptagas klagandens alla påståenden och skälen därtill och skola vid besvären fogas de handlingar klaganden vill åberopa till stöd för ändringssökandet.

16. Utlåtandets
verkställighet.

Då i denna sak någon underställning till vatten-domstol icke skall ske kommer jämlikt vattenlagen X kap. 75 § detta utlåtande att gå i verkställighet i den ordning, som för laga kraft ägande dom är stadgat för så vitt icke inom den ovan i Mom. 15 stadgade tiden talan mot denna syneförrättning anhängiggöres.

Laggarbo den 5 september 1927

Amund Lindberg
H. Hurall *J. J. Hansson*