

V. 56
1930

ÖSTERBYGDENS
24 DEC. 1930
VATTENDOMSTOL

Kungl. Lantbruksstyrelsens
Kulturtekniska byrås arkiv

U 2*1261

260.

Handlingar rörande

SVARTBÄCKENS DIKNINGSFÖRETAG ÅR 1929

uti Bro socken av Västmanlands län,
upprättade vid laga syneförrättning
år 1929 av

Henrik Welin - Berger

Statens lantbruksingenjör.

Innehålla 14 pag. sidor.

En förtäglad karta 2 st. ritningar.
" " " 1 " avskriftning

Handlingar rörande

SVARTBÄCKENS DIKNINGSFÖRETAG ÅR 1929

uti Bro socken av Västmanlands län, upp-
rättade vid laga syneförrättning år 1929 av

Henrik Welin - Berger

Statens lantbruksingenjör.

Innehålla 14 pag. sidor.

2 st. ritningar inhäftade i akten.

Innehållsförteckning.

Syneförrättningsprotokoll	Sid. 1 - 3
Bilaga A. Ansökan med förordnande	" 4
" B. Grävningstabell	" 5
" C. Kostnadsförslag	" 6
" D. Beskrivnings- och värderingslängd	" 7 - 11
" E. Utlåtande	" 12 - 14.

Plan- och profilritningar.

oooooooo00000oooooooo

Protokoll vid syneförrättning enligt
vattenlagen rörande torrläggning av mark
tillhörande SVARTBÄCKEN (Valbricka 2⁴)
uti Bro socken av Västmanlands län.

Den 2 oktober 1929 inställde sig undertecknad , statens
lantbruksingenjör, i Svartbäcken för att handlägga ifrå-
gavarande förrättning.

På förrättningsmannens kallelse hade till sammanträdet
infunnit sig :

Sökande till förrättningen :

Axel Olsson

pers.

Valbricka 2⁴ avs. Svartbäcken.

Såsom biträdande synemän , skiftesgodemännen Wilh.
Pettersson Bysala och J.R. Andersson Svansbo Bernshammar.

§ 1.

Upplästes ansökan rörande förrättningen och Länsstyrelsens
förordnande för förrättningsmannen (bilaga A)

§ 2.

Något jäv mot synemännen kunde ej utrönas.

§ 3.

Något laga hinder ansågo synemännen ej föreligga.

§ 4.

Förelades nyupprättad plankarta över de områden , vilka
berördes av företaget jämte profil- och sektionsritningar
över det dike som föreslagits att upptagas.

§ 5.

2.
Förklarade sökanden , att han önskade företagets genomförande till föreslagen omfattning och hade han intet att erinra mot den framlagda planen.

§ 6.

Företogs syngång över ingående marker , varvid även sökanden närvar.

§ 7.

Sedan förrättningsmannen verkställt erforderliga utredningar rörande den båtnad som av företaget kunde påräknas , samlades ^{nen/} på förrättningsstället/ åter synemän- och sakägaren/ och fortsattes förrättningen.

§ 8.

Genomgick förrättningsmannen den upprättade beskrivnings- och värderingslängan (bilaga D).

Kostnadsförslaget lades till protokollet under bilaga C och arbetsbeskrivningen såsom bilaga B .

§ 9.

Härefter meddelades utlåtandet i frågan (bilaga E).

§ 10.

Förklarade sökanden , att han önskade komma i åtnjutande av anslag från statens avdikningsanslag och lån från avdikningslånefonden till sina med företaget förenade kostnader och redogjorde förrättningsmannen för villkoren för dylika statsmedels erhållande.

§ 11.

Till företaget hörande ritningar och handlingar skulle förvaras hos sökanden under adress Svartbäcken Karmansbo.

§ 12.


Antecknades, att i hantlangning åtgått 2 dagar á 5:- kronor att biträdande synemännens arvodesräkningar omfattade 17.40 kronor och att enligt 44 § gällande lantbruksingenjörstaxa sammanlagt upptagits 1 dag i förrättningsmannens arvodesräkning

§ 13.

Genomgicks dagens protokoll, vilket lämnades utan anmärkning, varefter förrättningen förklarades avslutad.

Ort och dag som ovan

På tjänstens vägnar:

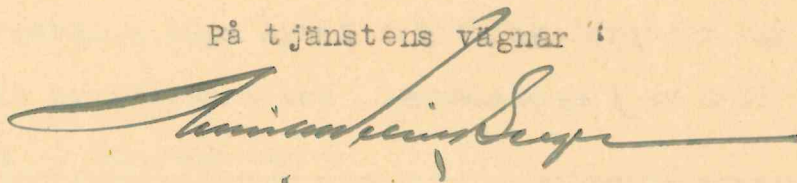

Såsom gode män:



4.
Bilaga A.

INKOM TILL
VÄSTERÅS LANDSKANSLI
den - 7 AUG. 1929

Till Konungens Befallningshavande
i Västmanlands län.

49
1929 Siled.

R e s o l u t i o n .

Statens lantbruksingeniör H. Welin-Berger varder härigenom förordnad att, därest laga hinder icke möter, nedannämnda förrättning i laga ordning verkställa.

Västerås slott i landskansliet den 15 augusti 1929.

Längsel 5 k.

På länssynsrelsens vägnar

Rev. N. N. N. N. N.

Härmed få undertecknade vördsamt anhålla om förordnande för statens lantbruksingenjör H. Welin-Berger att i enlighet med gällande vattenlag verkställa laga syneförrättning för torrläggning (medelst upptagande av avloppsdiken, ~~invegning~~) av mark tillhörande VALBRICKA BY (Svartbäcken) by uti ~~HEDS~~ BRO socken av Västmanlands län.

Företaget antages komma att omfatta följande sakägare :

Axel Olsson

Svartbäcken .

Meddelanden angående förrättningen kunna ställas till

Tel.

Svartbäcken

pr. Karmansbo

den 2 augusti 1929

Axel Olsson

Äger

Äger

Äger

Äger

Äger

Äger

Grävningstabell.

Läge	Längd	Djup	Botten- bredd	Dag- bredd	Sido- lutning	Botten- höjd och lutning	Anmärkningar
	M e t e r						
1	2	3	4	5	6	7	8
			Avloppet A - B.				
10	-	0.85	0.50	2.65	1:1.25	3.52	A. Grävning börjar.
9	20	1.55	"	4.40	"		
8	20	1.75	"	5.40	"		
7	20	1.75	"	4.90	"		
6	20	2.35	"	6.40	"		
5	20	2.35	"	6.40	"		6+10 Fix = +6.48
4	20	2.40	"	6.50	"		
3	20	1.70	0.30	5.40	1:1.5	3.58	
14	66	1.45	"	4.65	"		
13	60	1.30	"	4.20	"		
12	60	1.30	"	4.20	"		
0+30	30	1.35	"	4.35	"		
0	30	1.45	"	4.65	"	3.70	B. Grävning slutar.
	386						

Vid arbetenas utförande iakttagas:

- att grävningsdjupet räknas från de i jämntröjd med markytan nedlagda pålarnas övertakt.
- att den uppkastade dikesjorden ej lägges närmare lifvande avloppets kanter än 1.0 meter och ej ges kantare lutning mot diket än 1:1.
- att väl avsläntade gjumingar lämnas i diketvallen vid tillstötande diken och vägar samt minst på var 50 meter för ytvatten fria avlopp.

Swartbäckens den 2 oktober 1929.

Antoni Lindberg

Statens lantbruksingenjör.

Kostnadsförslag.

för Svarttäckens dikeeringsförslag år 1929 uti Bro
socknen av Västmanlands län, uppmätas vid laga
synföreläggning år 1929.

Timpenning: Kronor.

Läge	Längd m.	Arbete, jordmån m. m.	Antal	å pris	Kostnad		Kostnad		Summa	
					Kr.	öre	Kr.	öre	Kr.	öre
1	2	3	4	5	6		7		8	
<u>Arbetet A-B.</u>										
10-7	60	Lma	30	0.60	18	00				
		grus och sten	80	2.50	200	00				
7-5	40	" " "	190	"	475	00				
5-3	40	" " "	145	"	362	50				
		Lma	15	0.60	9	00				
3-14	66	"	170	"	102	00				
14-13	60	"	160	"	96	00				
13-12	60	"	135	"	81	00				
12-0	60	"	160	"	96	00				
	386	För oförutsedda utgif- ter, arbetarnas tillsyn och ledning m. m. tillägges c:a 10 %			143	50	1583	00		
		Kostnad för utförande ellv utplanering av jordbrunnar.	m ³ 580	0.15	87	00	87	00	1670	00
Summa Arbetet									1670	00

Svarttäckens den 2 oktober 1929.

Anteckningar
Statens lantmätarverksamhet.

Socken, by och hemman	Registernummer	Littera å kartan	Hemmanstal	Ägofigrens nummer	Delägares namn, hemvist m. m. samt ägobeskrivning
1	2	3	4	5	6
Bnr socken.					
<u>Valvickia</u>	24	av. förhållanden	Atel	Olsson	
				1	betesmark
				2	åker, 0.3 mylla på lma
				3	" " " " "
				4	betesmark
				5	åker, 0.4 mylla på lma
				6	dito
				7	åker, 0.6-0.8 mylla på lma
				8	" " " " "
				9	" " " " "
				10	" " " " "
				11	betesmark
				12	åker, 0.6-0.8 mylla på lma
				13	" " " " "
				14	" " " " "
				15	betesmark
				16	skogsmark, djup morse
				17	" " "
				18	råg
				19	skogsmark, djup morse
				20	äng, 0.6-0.8 morsejord på lma
				20a	" " " " "
				21	åker, 0.3-0.6 morsejord på lma
				22	" " " " "
				23	" " " " "
				24	" " " " "
				25	" " " " "
				26	" " " " "
				27	" " " " "
				28	" " " " "

Göteborg

[illegible]

Socken, by och hemman	Registernummer	Littera å kartan	Hemmanstal	Ägofturens nummer	Delägares namn, hemvist m. m. samt ägobeskrivning
1	2	3	4	5	6
				29	Örnbygd åker, 0.3-0.6 markjord på m. m. stogsmark dita Tillsammans
				30	
				31	

A r e a l								Nuvarande värde			Blivande värde			Förbättringsvärde		
Åker		Äng och odlingsmark		Annan duglig mark		Impediment och högl. mark		pr har	pr ägofigur		pr har	pr ägofigur		pr har	pr ägofigur	
Har	ar	Har	ar	Har	ar	Har	ar	Kr.	Kr.	öre	Kr.	Kr.	öre	Kr.	Kr.	öre
7		8		9		10		11	12		13	14		15	16	
2 49		58		1 60		17			1267	40		2956	00		1688	60
12								360	43	20	900	108	00	540	64	80
				40				200	80	00	300	120	00	100	40	00
						10										
2 61		58		2 00		27			1390	60		3184	00		1793	40

Sälunda uppskattat och värderat:
 Samtäckten den 2 oktober 1929.

[Signature]

[Signature] Joh. R. Andersson

UTLÅTANDE avgivet vid syneförrätt-
ning enligt vattenlagen rörande torrlägg-
ning av mark tillhörande SVARTBÄCKEN (Val-
bricka 2⁴) uti Bro socken av Västmanlands
län.

1. Läge och ändamål. Företaget är beläget omkring 1 km. syd-
väst om Heds sockens kyrka och avser att genom upptagande av
avloppsdike bereda bättre torrläggning åt odlade marker och
åt ängstrakter väl lämpade för odling.
2. Dikning. Företaget är av mindre omfattning och avloppets
nederbördsområde , där grävningsarbetena föreslagits att på-
börjas , omfattar 0.55 km². Avloppet utfaller i Hedströmmen.
Synemännen hava hänfört företaget till dikning.
3. Laga hinder mot företaget föreligger ej och några allmänna
intressen beröras icke.
4. Undersökningar. Ingående marker hava planmätts och nätav-
vägts. Avloppet har utpålats, avvägs och sektionerats var-
jämte markernas mer eller mindre svårgrävda beskaffenhet
genom jordborrningar utrönts.
Fixpunkt med höjdläge = + 6.48 har utmärkts såsom ring i hög-
sta punkten av sten 6 meter N. om vid gårdesgård stående kraft-
ledningsstolpe vid sektion 6+10.
5. I företaget ingående arbeten skola omfatta dikessträckningen
A - B att upptagas i den sträckning plankartan angiver
och med de dimensioner profilritning med sektioner samt arbets-
beskrivning i detalj förtydliga.
6. Båtnaden av företaget utgöres av den ökning i jordens al-
stringsförmåga , som vattenståndets sänkning medför. Syne-
männen hava jämlikt 7:22 och 10:60 vattenlagen uppskattat och
värderat markernas värde före och efter företaget samt härav
erhållna förbättringsvärde och framgå dessa värden av beskriv-
nings - och värderingslängden , bilaga D.


- 13.
7. Båtnad av annan art varom stadgas i 7:29 V.L. förekommer icke
8. Ersättningar hava icke under förrättningen påyrkats och skola ej heller utgå.
9. Avgift enligt V.L. 11:95 skall ej erläggas.
10. Kostnaderna för företagets genomförande och framtida underhåll samt för denna förrättning påvila endast fastigheten Valbricka 2⁴.
11. Bestämmelser rörande företagets utförande m.m. Jämlikt X kap. 62 § V.L. få synemännen ytterligare stadga :
- att företagets utförande och framtida underhåll skall ombesörjas av sökanden.
- att ingående arbetens skola utföras i noggrann överensstämmelse med upprättade ritningar och arbetsbeskrivning.
- att schaktningsmassorna må uppläggas i tillnärmelsevis lika stor mängder på ömse sidor om avloppet .
- att rensning av ingående avloppsdike i regel skall företagas vart tredje år.
- att om statsbidrag sökes och erhålles , skola de bestämmelser lända till efterrättelse, som vederbörande myndigheter kunna föreskriva för statsbidrags erhållande.
- att företaget förklarar slutfört då godkännande besiktningsbevis lämnas av statens lantbruksingenjör eller den denne i sitt ställe sätter.
- att företaget skall benämnas SVARTBÄCKENS DIKNINGSFÖRETAG ÅR 1929.
- att företaget skall vara påbörjat den 1 oktober 1929 och färdigt till avsyning den 1 oktober 1931.
12. Tillstånd till företaget. På grund av vad sålunda stadgas lämna synemännen härmed tillstånd till företaget .
13. Besvärshänvisning. Om sakägaren är missnöjd med åtgärd eller beslut vid denna syneförrättning äger han att klandra densamma ge-

14.
näm stämning inom 60 dagar från dags datum till Österbyg-
dens Vattendomstol adr. Stockholm och skola i besvären upp-
tagas klagandens alla påståenden² och skälen därtill , samt
vid besvären fogas de handlingar klaganden vill åberopa
till stöd för ändringssökandet.

14. Utlåtandets verkställighet. Då i denna sak någon un-
derställning till vattendomstol icke skall ske , kommer
detta utlåtande att gå i verkställighet i den ordning som
för laga kraft ägande dom är stadgat , för så vitt icke inom
den i ovan mom. 13 stadgade tiden talan mot syneförrättning-
en anhäng-iggöres.


Svartbäcken, Karmansbo den 2 oktober 1929.

På tjänstens vägnar :

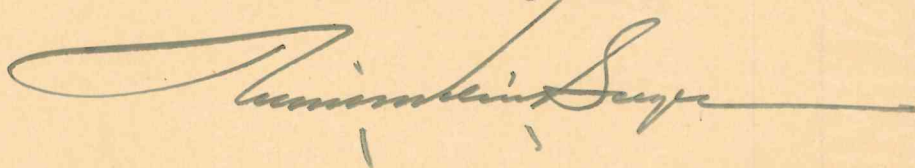

Såsom gode män :



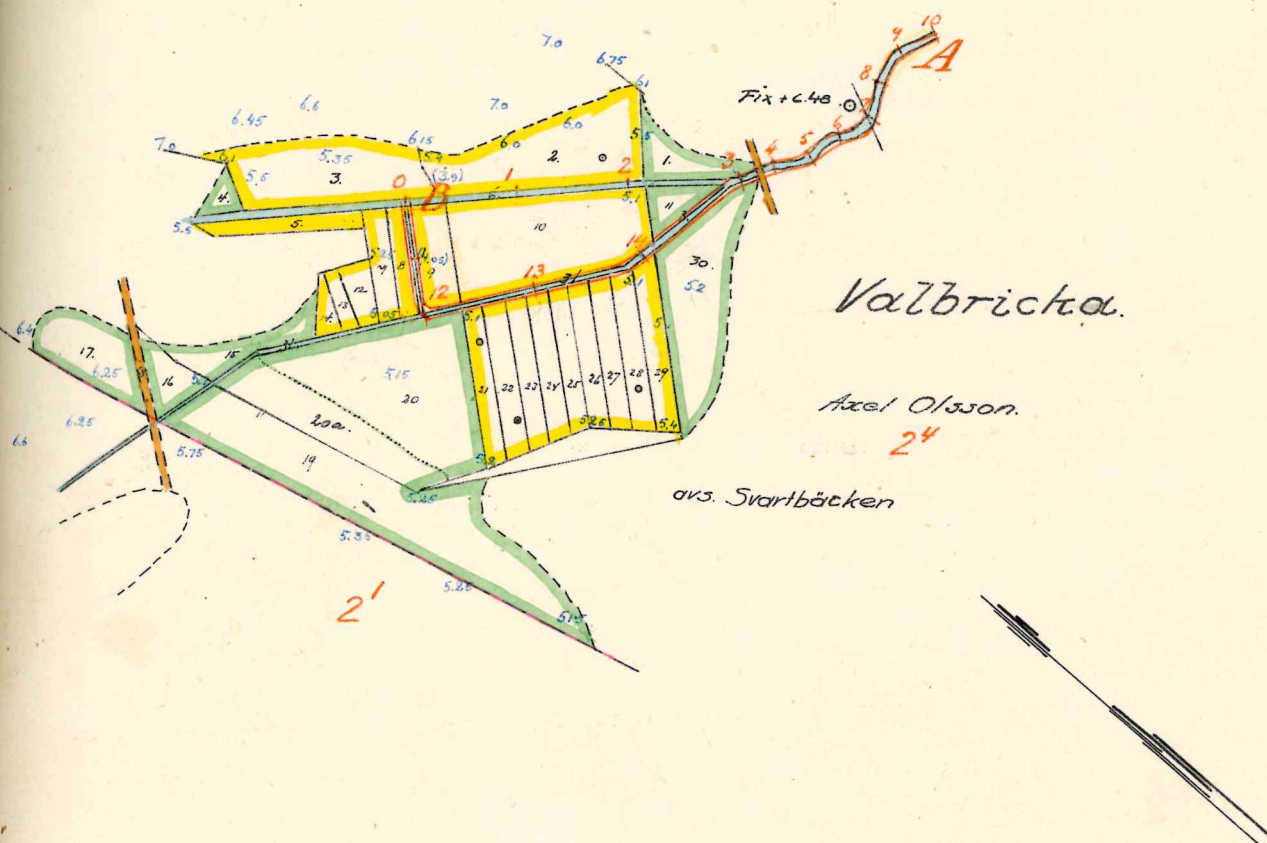

Svartbäckens Dikningsföretag År 1999.
 uti Bro socken av Västmanlands enligt vid laga
 syneförrättning upprättat förslag

[Signature]
 Staters lantbruksingenjör.

RTK.N: 001


U

2-1261

Svarlbäckens Dikningsföretag År 1929.
 uti Bro socken av Västmanlands län. enligt
 und laga synreförrättning upprättat förslag.

Antonie Lindberg
 statens lantbruksingenjör.

För längd 1:4000.
 För höjd och sektioner 1:100.

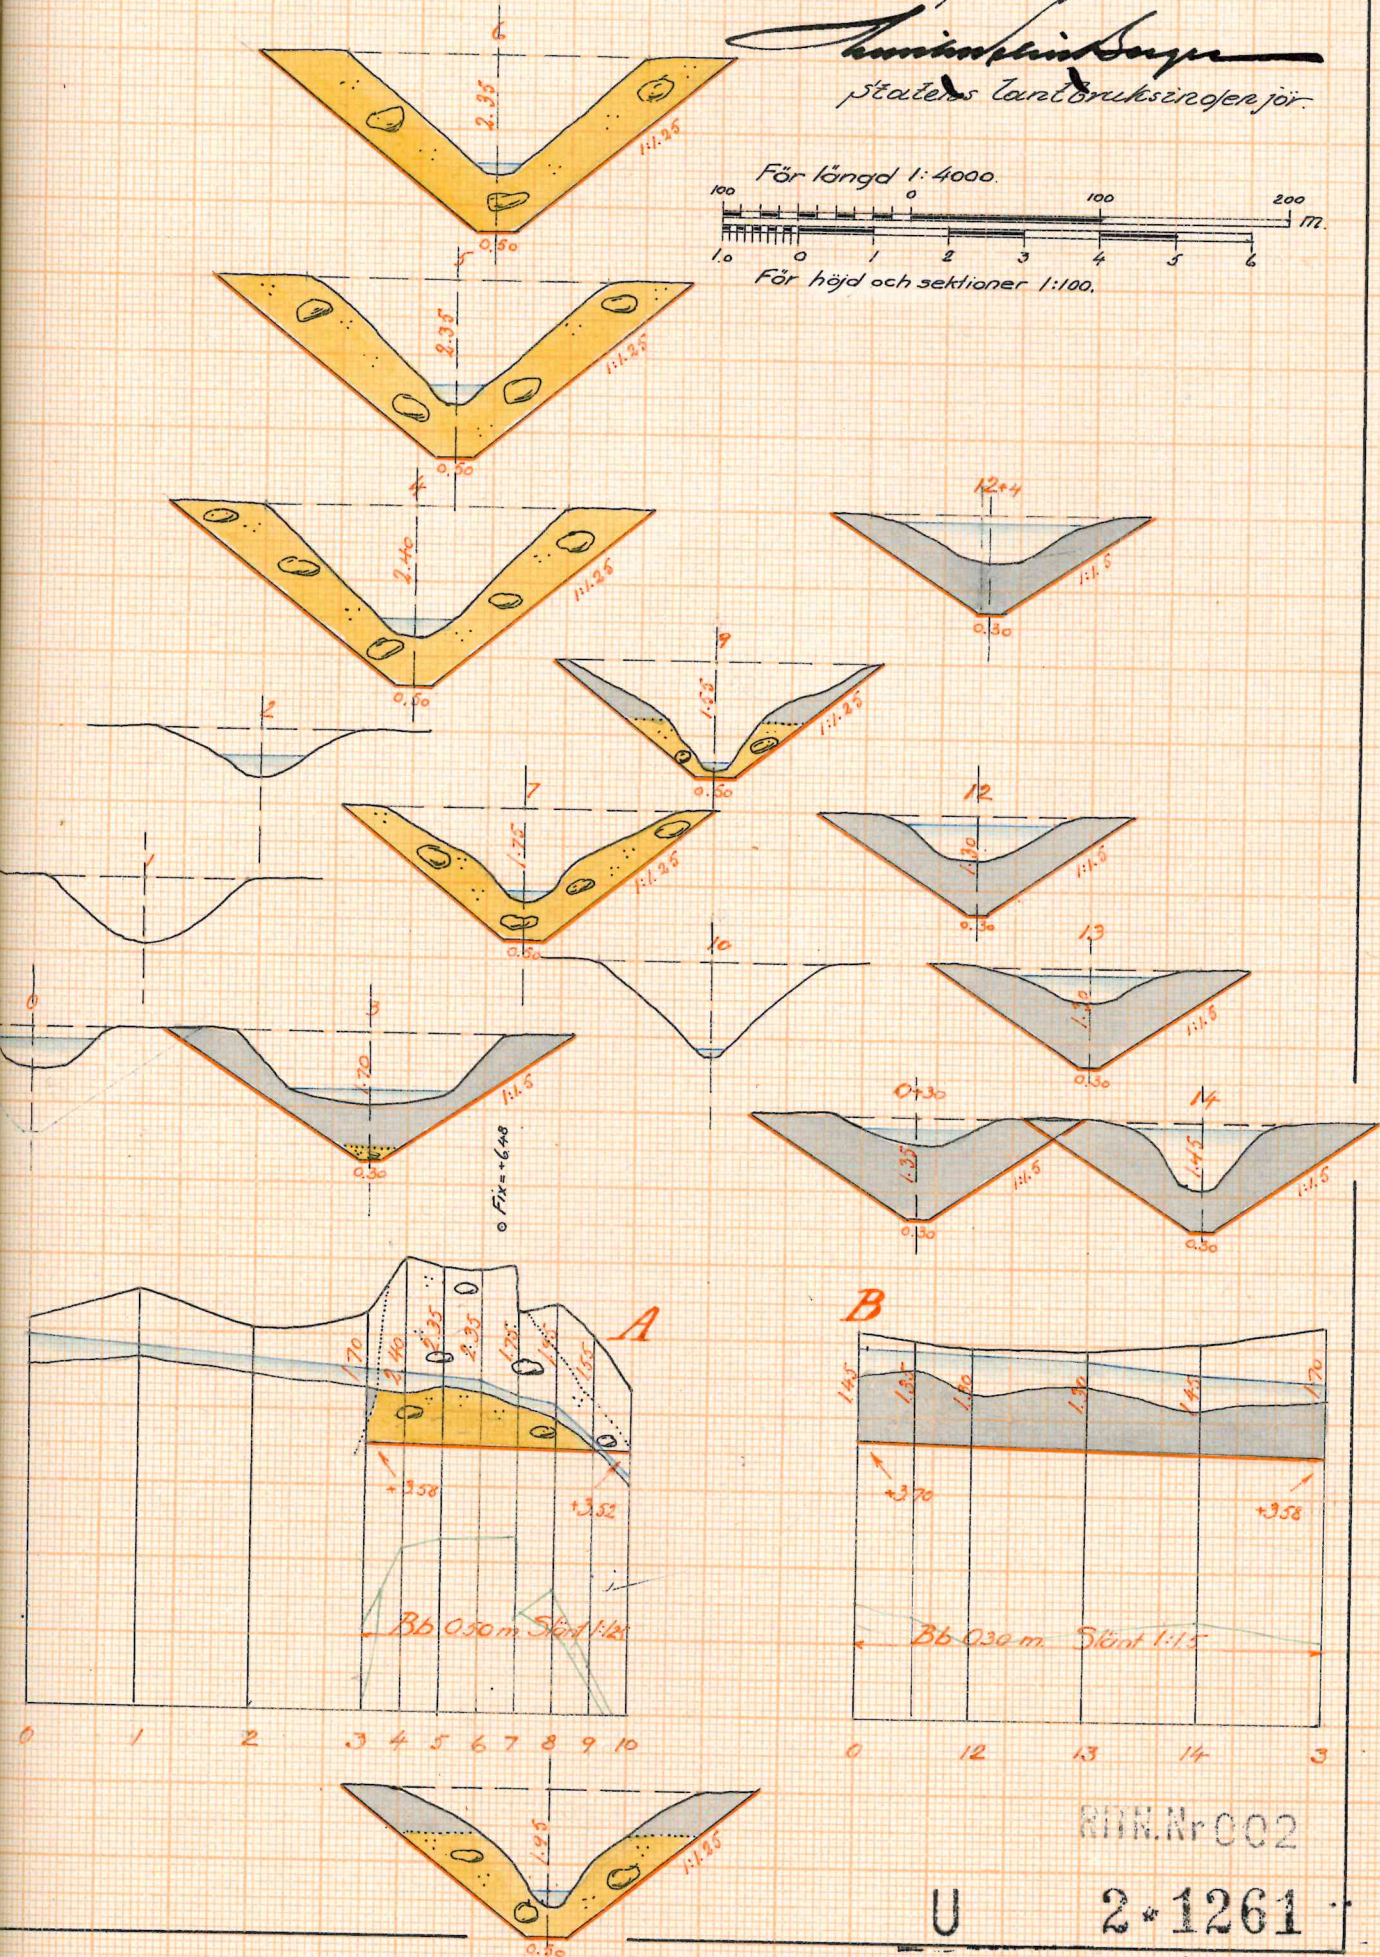

RITN. Nr 002

U

2-1261

ARVODESRÄKNING

för laga syneförrättning angående Boatträskens öfverflyttning
år 1929

uti Öro socken och Västmanlands län län,
upprättat enligt nedanstående §§ i lantbruksingenjörstaxan av den 31 december 1920.

[illegible]

1	2	3	4	5	6	7
1929		Överfört				15 79
		Avvägning:				
Maj 19		a) avvägning, längdmätning o. d., §§ 44, mom. 4 dagar	1/4	12,00	3 00	
		b) ytaavvägning, § 11, mom. 1, tariff IV				
		i öppen mark, medelantal 7-10 punkter pr har har	2.61	0.66	1 72	
		avvägda punkter st.	2.5	0.02	50	
		i annan mark, medelantal 4-5 punkter pr har har	2.58	1.08	2 79	
		avvägda punkter st.	12	0.08	96	
		c) begränsningskurva, § 11, mom. 2:				
		i öppen mark km.	0.2	2,50	50	
		i annan mark "	0.45	5,00	2 25	11 72
		Arealuträkning, § 13, tariff V, medelareal 17 ar, st.	32	0.05	1 60	
		har	5.46	0.10	55	2 15
		Ägobeskrivning, § 14, ägofigurer grundbelopp st.		0,03	1 50	1 50
		Markvärdering,				
6 Maj 2		a) uppskattning och värdering, §§ 44, mom. 5. dagar	1/4	12,00	3 00	
		b) gradtabell eller kurva, § 17, mom. 1,				
		för första kilometern av avlopps längd km.			4 —	
		för övriga kilometer st.		1,50		
		c) uträkning därmed av värde pr ytenhet, § 17, mom. 2, värdetal st.	29	0,06	1 74	
		d) uträkning av förbättring eller försämring, § 18 ägofigurer "	29	0,12	3 48	12 22
		Längdprofil, § 20, längd skala 1:4000				
		a) uppritning enl. tariff VI, 1) nytt avlopp km.		3,00		
		2) befintligt avlopp ell. vall "	0.566	3,50	1 98	
		b) antal ritningar st.	1	3,00	3 00	4 98
		Tvärsektioner § 22, i skala 1:100,				
		vid uppritning av endast befintlig eller ny sektion "	4	0,15	60	
		" " " såväl " som " " "	12	0,25	3 00	
		tillägg för m² av våta sektionsarean vid h. v. y. nämligen för "				
		" "				3 60
		" "				
		Hydrografisk utredning, § 24, grundbelopp "			2 —	
		för vattenområdets areal km.²	0.55	0,02	01	
						2 01
		Dimensionsberäkning, § 25,				
		a) för öppet avlopp, utan särskild beräkning grundbelopp km.		3,50	3 50	
		tillägg för särskild beräkning av dimensionerna "		1,00		
		" " våta sektionsarean vid h. v. y. 0,50 kr. pr m² "				
		nämligen m² sektion på "				
		" " " " "				
		" " " " "				
		b) täckt ledning, 1) inre diameter intill 20 cm. "		6,00		
		2) " " över 20 " "		10,00		3 50
		Överföres				57 47

1	2	3	4	5	6	7
		Överfört				57 47
		Inritning å kartan av avlopp och vallar, § 27, grundbelopp.....			1 —	
		tillägg för varje cm. verkligt mått å kartan cm.	10	0,03	30	1 30
		Arbetsbeskrivning, § 28, 1:sta sidan			3 —	
		tillägg för övriga sidor..... st.		2,00		3 00
		Kostnadsberäkning § 29, a) nyanläggning..... km.		2,50		
		därjämte 25 öre pr m ² av våta sektionensarean vid h. v. y.				
		nämligen m ² sektion på				
		b) vid förändring av befintligt avlopp <i>grundbelopp</i>		4,00	4 00	
		därjämte 50 öre pr m ² av våta sektionensarean vid h. v. y.				
		lika som tillägget för dimensionsberäkningar				
		c) av kostnadsförslagets slutsumma 0,1 % (broar inberäknat)			1 67	5 67
		Förslag till bro- och trumbyggnad, §§ 34 och 36				
		1) Enkel bro och trumma. a) för ritarbetet				
		b) för detaljerad kostnadsberäkning				
		c) för grundförstärkning..... m ²				
		2) Annan bro i två projektioner, a) för dimensionsberäkning....		8,00		
		b) för ritarbetet, teoretisk spännvidd..... m.		1,00		
		och för särskildt konstruerat landfäste st.		4,00		
		c) för kostnadsberäkning, teor. sp. v. m.		0,50		
		och för särskilt konstruerade landfästen st.		4,00		
		Införande av höjdsiffror å plankartan, § 39	37	0,01	37	37
		Ersättningslängd, § 42, grundbelopp			1 50	
		för varje ersättningsbelopp st.		0,25		
		Utlåtande och betänkande, § 43	3	3,00	9 00	9 00
641	2	Sammanträden och upprättande av protokoll, § 44, mom. 1, dagar	1/4	12,00	3 00	3 00
		Särskild utredning, § 44, mom. 2..... dagar		12,00		
		Kostnadsfördelningslängds upprättande, § 44, mom. 14 ..		12,00		
641	1	Utredning å länets lantmäterikontor rörande fastighetsgränser, jordregisternummer o. d. § 44, mom. 15 dagar	1/4	12,00	3 00	3 00
		Översiktskarta § 41				
		Summa kronor				82 81
		Lösen för:				
		Kopia av plankartan, § 49,				
		1) 1:sta regalarket			7 —	
		övriga regalark		1,75		7 00
		2) efter kartans skala och ägofigurernas medelareal, tariff VII,				
		skalan 1:4000, medelareal 17 ar ägofigurer st.	32 007		2 24	
		har har	546 014		76	
					3 00	
		höjning för handkopia å ritpapper, 25 %			75	3 75
		Överföres				10 75

1	2	3	4	5	6	7
		Överfört				10 75
		3) insättning av höjdlägestal..... st.	37	0,02	74	
		" " kanaler och diken, grundbelopp			1 75	
		tillägg för varje cm. verkligt mått å kartan, cm.	10	0,05	50	2 99
		Kopia av längdprofil, tvärsektioner samt förslag till broar och trummor å ritpapper, § 52,				
		1) enligt tariff VIII i skala 1: 4000,				
		nytt avlopp..... km.		5,00		
		ändring av befintligt avlopp	0 566	6,00	3 40	
		2) tvärsektioner, originalritningens belopp med 30 % förhöjning			4 68	
		3) broar och trummor, " " " 30 % "				
		4) för varje med rubrik, skalor o. d. försett blad				
		längdprofilritningar..... st.		3,00		
		tvärsektions- och broritningar		5,00		8 08
		nedsättning för kopia å kalkerväv 25 %				
		Avskrift av synehandlingarna, § 55	12	0,75	9 00	9 00
		Översiktskarta i d:o, § 41				
		<i>Inhäftning av handlingar.</i>				1 00
		Summa kronor				31 82
		Övriga förrättningskostnader,				
		Lösen av förordnandet jämte kommissionärsarvode			7 00	
		Annonskostnader ang. sammanträden.....				
		Inbindning av förrättningshandlingarne.....			1 00	
		Arvode till biträdande förrättningsmannen				
		" " " gode männen enligt egna räkningar....			17 40	
		Ersättning för hantlangning, materialier o. d.	2	5,00	10 00	
		Lösen för utdrag ur mantalslängd				
						35 40
		Summa kronor				35 40
		Sammandrag.				
		Förrättningsmannens arvode				82 81
		Lösen för kopior och avskrift				31 82
		Övriga förrättningskostnader				35 40
		Summa kronor				150 03

Den, som icke åtnöjes med denna räkning, äger att inom tre månader från nedanstående dag klander därå anställa genom stämning till *Östmanlands rasda domagas* häradsrätt.

Tranströmen den *2 oktober* 19*29*

Stensson
Statens lantbruksingenjör.

Att sakägarne erhållit en med denna lika lydande räkning betyga:

Johann B. Andersson
Kronor

T. R. Pettersson
kvitteras:

den 19.....