

Y 2.1905

C regnr:

5-584 1/2

Kungl. Lantbruksstyrelsen
Arkiv

LANTBRUKSSTYRELSEN

1 JULI 1954

DIARIÉ Nr

SÄK Nr

Norrflärke dikningsföretag år 1952.

Anundsjö socken

Västernorrlands län.

Statligt stöd beviljat av

LANTBRUKS-  den 9/6 1954

NÄMNDEN 

LANTBRUKS-  den / / 19...

STYRELSEN 

Arbetets utförande godkänt

den 8/10 1954  utan
med

ändring av arbetsplan.

(...)

Handlingar rörande

Norrflärke dikningsföretag år 1952

uti Anundsjö socken av Västernorrlands län;

upprättade vid syneförrättning enligt vat-


tenlagen år 1952 av

W. Sjöström

lantbruksingenjör.

7.

ÖVERSIKTSKARTA.

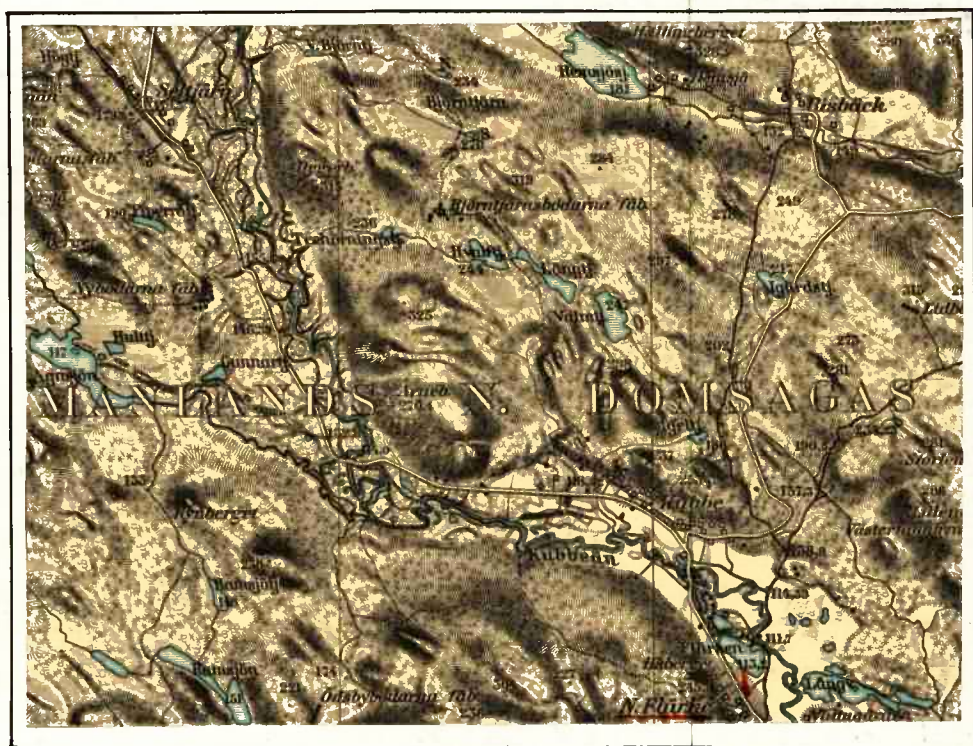

Skala = 1 : 100 000.

U t l å t a n d e

rörande utdikning av mark tillhörande fastigheterna Norrflärke 4¹ och 7⁹ i Anundsjö socken, Västernorrlands län; avgivet vid syneförrättning enligt vattenlagen år 1952.

Mom. 1. företagets läge, omfattning och beskaffenhet.

Företaget, som består av en dikningssamfällighet, är beläget cirka sex kilometer nordnordväst om Anundsjö kyrka. Å vidståendes översiktskarta är avdikningsområdet inritat med röd färgbeteckning. Det ligger inom Möhlvens nederbördsområdet, vilket i K.K. 191:22 betecknas med nr 36.

Förslaget till dikningen har upprättats i överensstämmelse med delägarnas under förrättningen gjorda yrkanden och omfattar upptagande av ett avloppsdike av 280 meters längd. Företaget är att anse såsom "dikning" i vattenlagens mening och skall benämnas: "Norrflärke dikningsföretag år 1952".

Mom. 2. Förordnande och laga hinder.

Länsstyrelsen i Västernorrlands län har förordnat undertecknad att verkställa ifrågavarande förrättning. Denna har handlagts utan bidträde av godemän.

Företaget synes icke bröra några motstående intressen, och laga hinder eller annat hinder mot dess utförande torde icke föreligga.

Mom. 3. Plankarta, profil- och sektionsritningar.

Över avdikningsområdet har upprättats plankarta i skala 1:2000. Föreslaget avloppsdike betecknas på denna med röda linjer. Blå siffror angiva markytans höjdläge över ett vid förrättningen antaget jämförelseplan, bestämt av en fixpunkt, som är beskriven samt till läge och höjd angiven på kartan.

Över avloppsdiket har upprättats profil- och sektionsritningar, angivande markbeskaffenhet, lutningsförhållanden m.m., och varå med röda siffror angivits föreslagna dikesdimensioner.

Mom. 4. Vattenmängd och dikesdimensionering.

Vattensamlingsområdet för ifrågavarande avloppsdike har inmätts på marken och äro på profilritningen angivna vid intagen på rörledningen. Rördimensionerna hava bestämts med hänsyn till dels vattenmängden, varvid avrinningen antagits till 2,0 sek.l./ha, och dels till lutningen.

Mom. 5. Båtnadsuppskattning och kostnadsfördelning.

Approximativ uppskattning av den genom företagets utförande uppkommande båtnaden, varom närmare finnes angivet i Ägobeskrivnings- och värderingslängden, såväl beträffande alstrings- som brukningsbåtnaden. Den mark, som beräknas erhålla alstringsbåtnad, är på kartan begränsad av en streckad svart linje och uppdelad i olika Ägofigurer. Området för brukningsbåtnaden är inneslutet av en heldragen grön linje.

Delägarna i företaget hava träffat frivillig överenskommelse (Bilaga E i protokollet) om bl.a. kostnadernas fördelning, vilken av förrättningsmannen vitsordats och härmed intages såsom del av detta utlåtande. I enlighet med bestämmelserna i denna överenskommelse har en kostnadsfördelningslängd upprättats, vari deltagningsskyldigheten för varje fastighet är uttryckt i procent av den sammanlagda avdikningskostnaden. Efter dessa procenttal skola sedan även förrättningskostnaderna och övriga gemensamma utgifter fördelas.

Mom. 6. Arbetets utförande.

Företaget skall, om någon av delägarna önskar fullfölja det samma, utföras i överensstämmelse med det vid denna förrättning upprättade förslaget. Det må påbörjas så snart syneförrättningen vunnit laga kraft och skall vara fullbordat inom tio år därefter.

Jämlikt 10 kap. 62 § vattenlagen får förrättningsmannen i fråga om företagets utförande ytterligare bestämma:

Ur den öppna dikessträckan uppschaktad jord och sten får icke läggas närmare dikeskanten än 0,70 meter och icke i brantare lutning mot denna än 1:1,0, varjämte nödiga öppningar genom upplagen för ytvattnets framsläppande skola anordnas.

Till det täckta diket får endast fullgott material användas, och tegelrören skola sålunda vara "SIS"-märkta. Rörens läggning skall handhas av sakkunnig person, och rörledningen får icke övertäckas förrän den blivit avsynad och godkänd.

Mom. 7. Organsiation.

Vid denna förrättning upprättade handlingar och ritningar skola förvaras hos sökanden, hemmansägare Rolf Danielsson i Norrflärke.

Mom. 8. Bilagor.

Ägobeskrivnings- och värderingslängden (Bilaga 1.), kostnadsförslaget (Bilaga 2.), grävningstabellen (Bilaga 3.) och kostnadsfördelningslängden (Bilaga 4.) äro i tillämpliga delar att anse så-

4.
som delar av detta utlåtande.

Mom. 9. Besvärshänvisning.

Talan mot denna förrättning må föras vid Norrbygdens vattendomstol, adress: Umeå. Besvärsskrivelsen skall i tre exemplar ingivas till domstolen inom sextio dagar från denna dag räknat.

Mom. 10. Verkställighet.

Då detta utlåtande icke skall underställas vattendomstols prövning, går det i verkställighet i den ordning, som för laga kraftägande dom är stadgad.


Härnösand den 30 december 1952.

W. Björck

lantbruksingenjör.

Y 2*1505

RIN.Nr 001

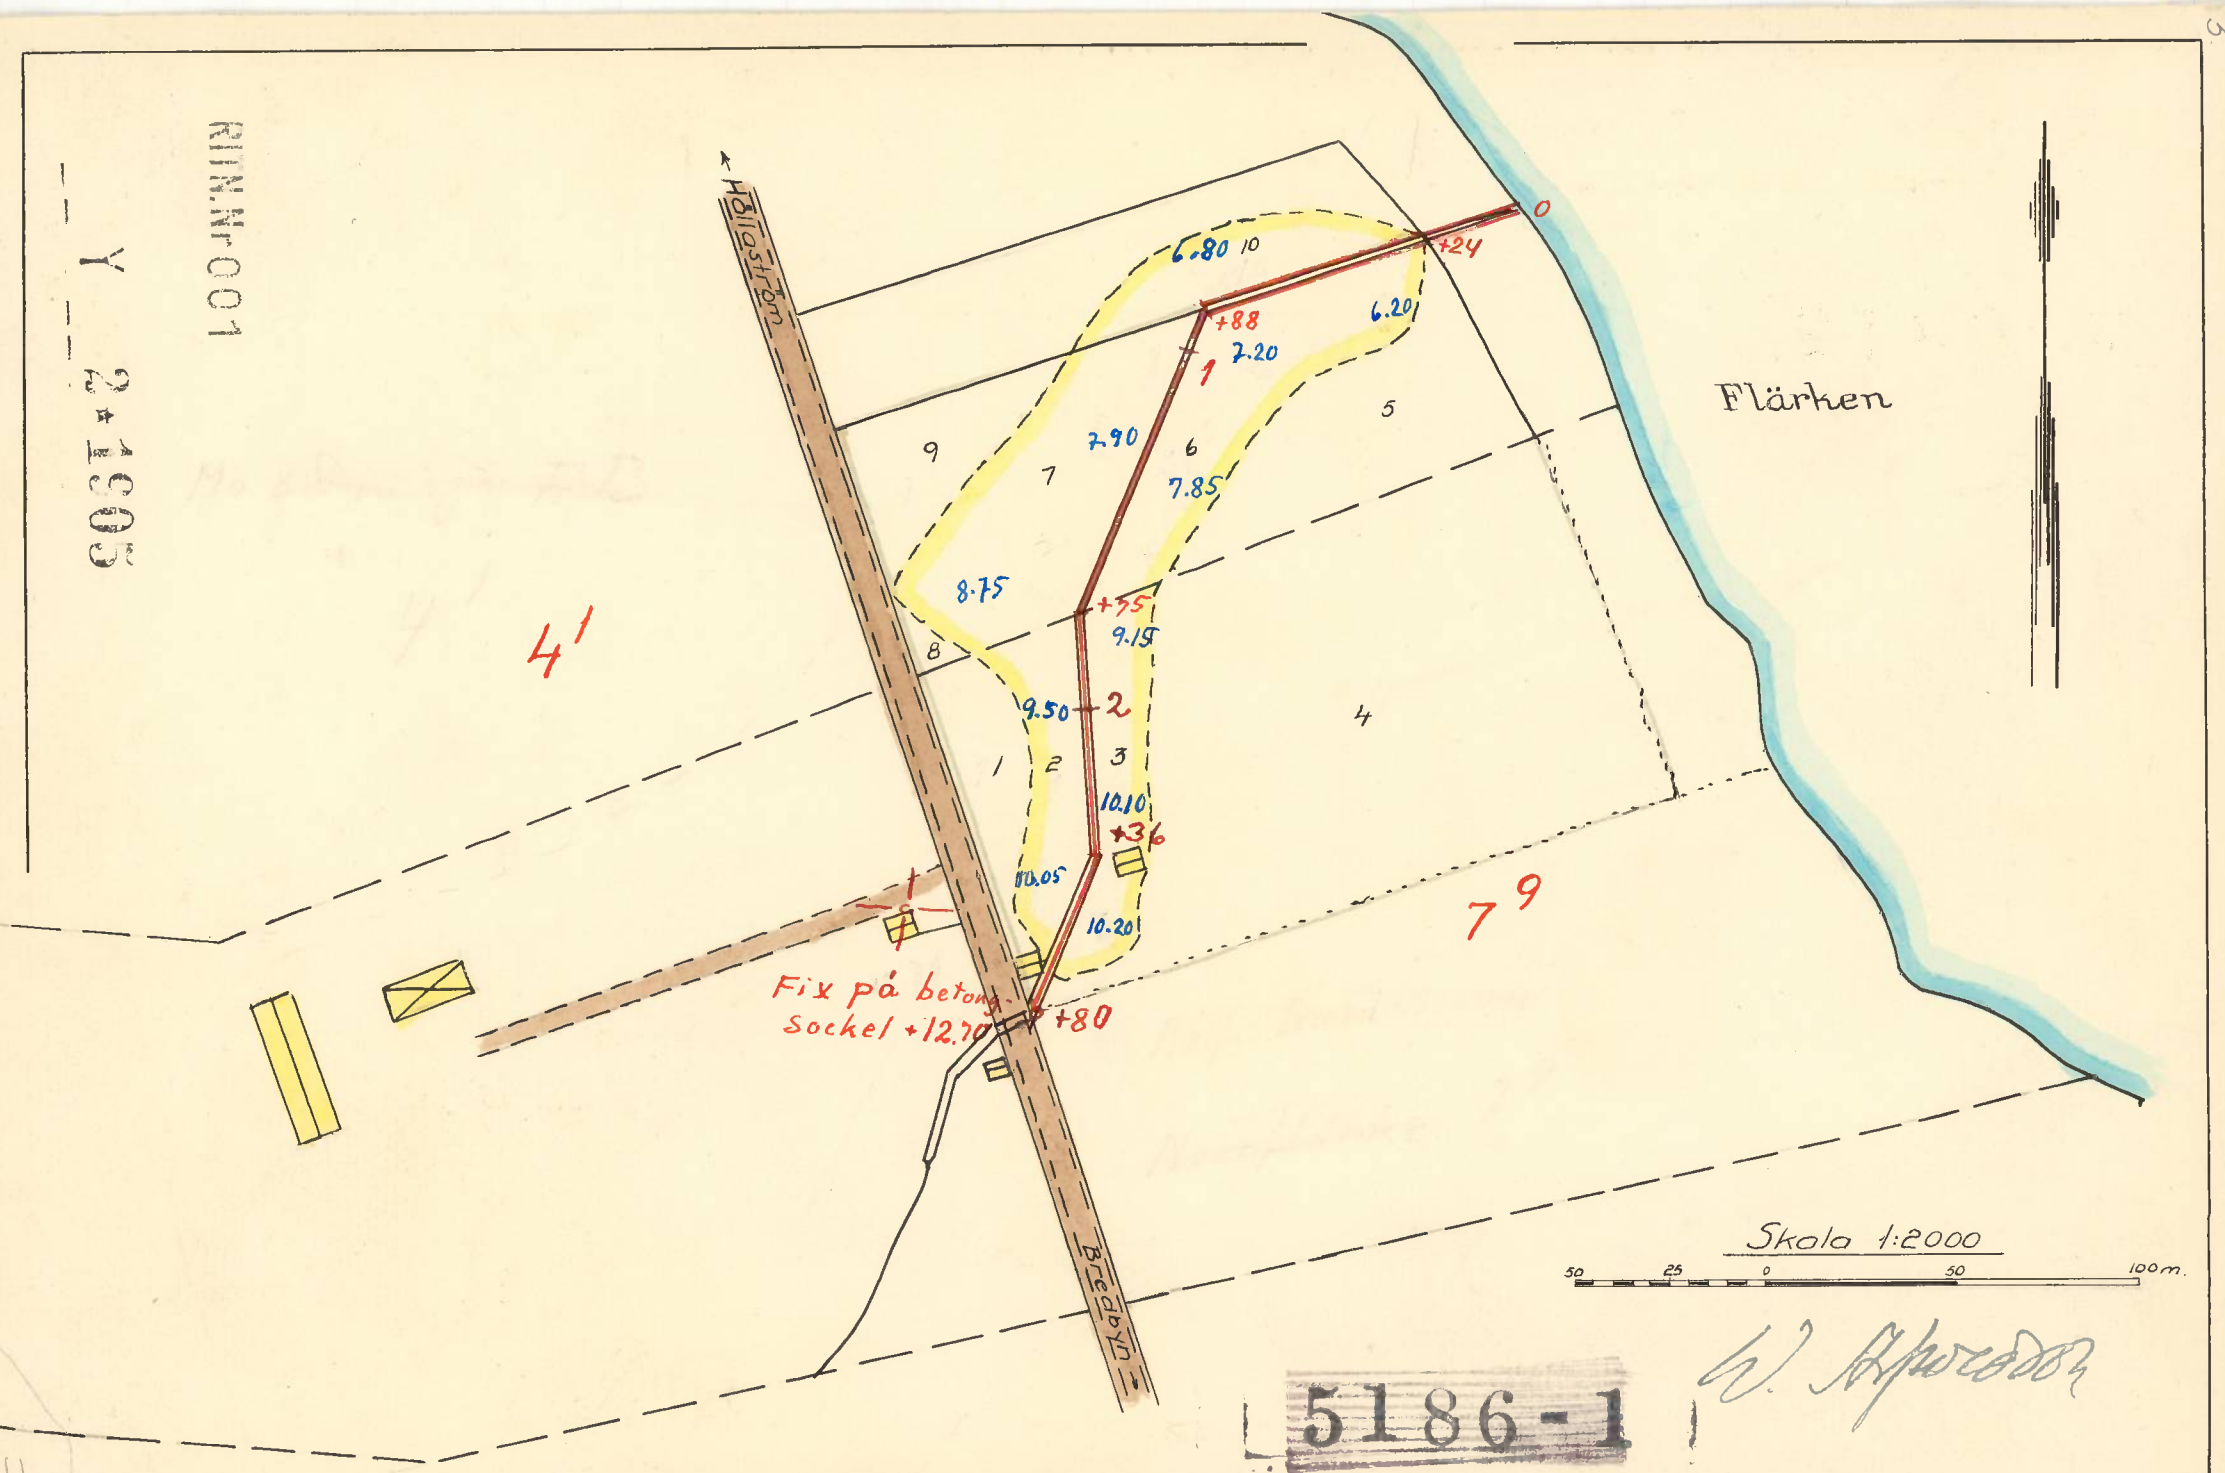

Flärken

Fix på betong-
sockel +12.70 +80

Skala 1:2000

50 25 0 50 100m


5186-1

W. Björndor

5186-2



L. Höpfer

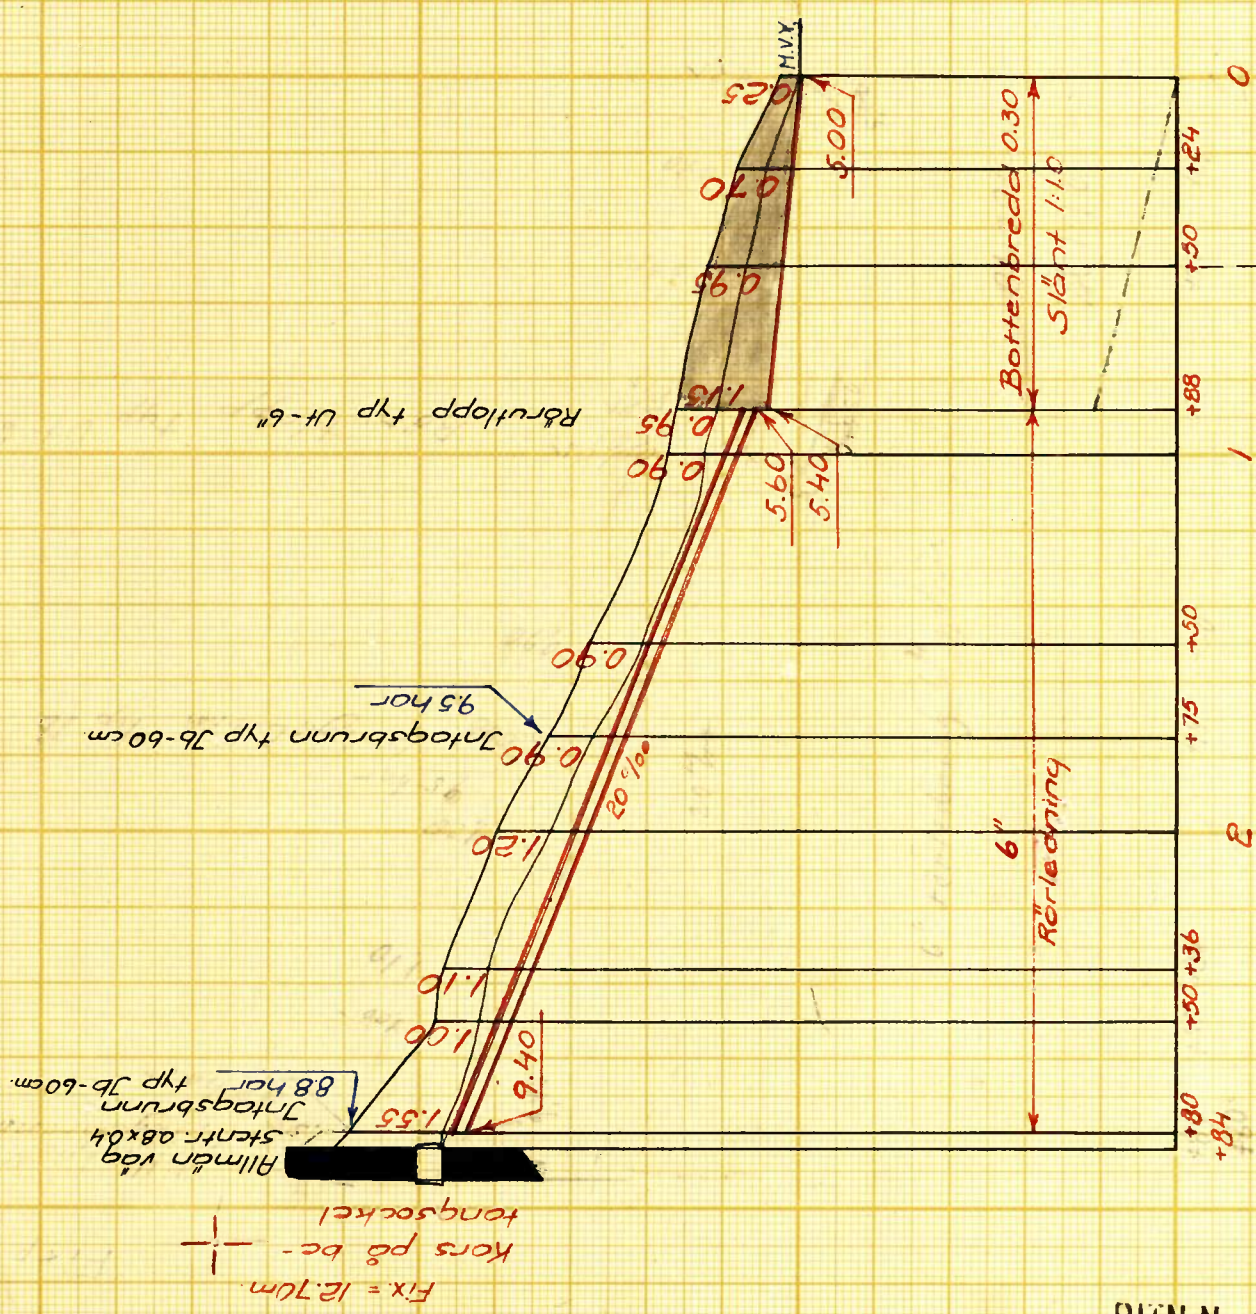

RITN.Nr002

Y 2*1905

Bilaga 1.

ÅGOBESKRIVNINGS- OCH VÄRDERINGSLÄNGD.

Fastighet och ägare Ägobeskrivning	Ägo- figur- nr	Förbättrad mark		Värde pr ha		Båtnad	
		åker, tomt	annan	före	efter	pr ha	pr ägofigur
		hektar	hektar	kronor	kronor	kronor	kronor
<u>A l s t r i n g s b å t n a d.</u>							
<u>3 sel. Norrflärke 7⁹</u>							
<u>Rolf Danielsson</u>							
Åker, sandmylla på mjäla	2	0.14				600	84:-
-"- -"	3	0.14				600	84:-
Summa		0.28					168:-
<u>7 sel. Norrflärke 4¹</u>							
<u>Mo & Domsjö AB.</u>							
Åker, sandmylla på mjäla	6	0.28				600	168:-
-"- -"	7	0.33				600	198:-
-"- -"	10	0.16				500	80:-
Summa		0.77					446:-
<u>B r u k n i n g s b å t n a d.</u>							
<u>3 sel. Norrflärke 7⁹</u>							
<u>Rolf Danielsson</u>							
Ägofigurerna 1 - 4		1.76				400	704:-
Summa		1.76					704:-
<u>7 sel. Norrflärke 4¹</u>							
<u>Mo & Domsjö AB.</u>							
Ägofigurerna 5 - 10		1.09					436:-
Summa		1.09					436:-
<u>S a m m a n d r a g.</u>							
<u>3 sel. Norrflärke 7⁹</u>							
<u>Rolf Danielsson</u>							
Alstringsbåtnad	168:-	0.28					
Brukningsbåtnad	704:-						872:-
Överföres		0.28					872:-

VÄRDERINGSLÄNGD

Fastighet och ägare Ägobeskrivning	Ägo- figur- nr	Förbättrad mark		Värde pr ha		Båtnad	
		åker, tomt	annan	före	efter	pr ha	pr ägofigur
		hektar	hektar	kronor	kronor	kronor	kronor
Överfört		0.28					872:-
<u>7 sel. Norrflärke 4¹</u>							
<u>Mo & Domsjö AB.</u>							
Alstringsbåtnad 446:-		0.77					
Brukningsbåtnad 436:-							882:-
Summa		1.05					1754:-
Summa alstringsbåtnad							614:-
Summa brukningsbåtnad							1140:-
Härnösand den 30 december 1952.							
<i>W. Sjöström</i> lantbruksingenjör.							



Fastighet och ägare Ägobeskrivning	Ägo- figur- nr	Förbättrad mark		Värde pr ha		Båtnad	
		åker, tomt hektar	annan hektar	före kronor	efter kronor	pr ha kronor	pr ägofigur kronor

KOSTNADSFÖRSLAG

Läge	Längd m.	Arbete, material e. d.	Antal	å-pris kr.	Kostnad	Summa
					kronor	kronor
					<u>Bilaga 2.</u>	
<u>KOSTNADSFÖRSLAG.</u>						

Rörlutlopp för betongrör.
Skala 1:50.



Typ Ub

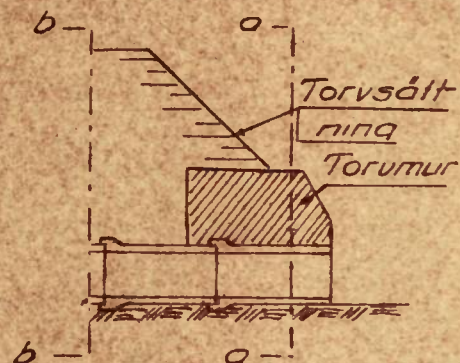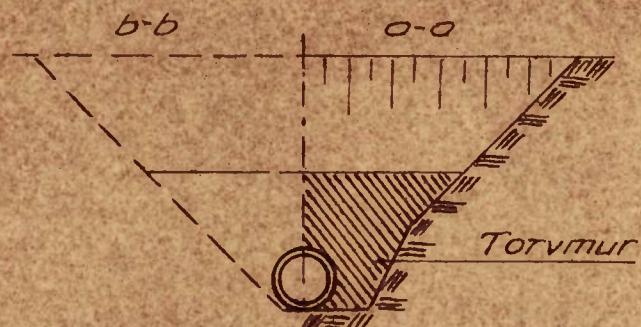

Rörlutlopp för tegelrör.


Skala 1:50.

Typ Ut

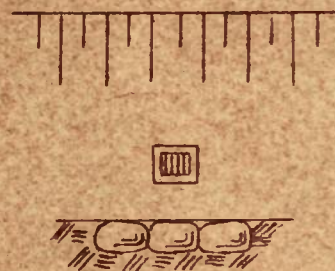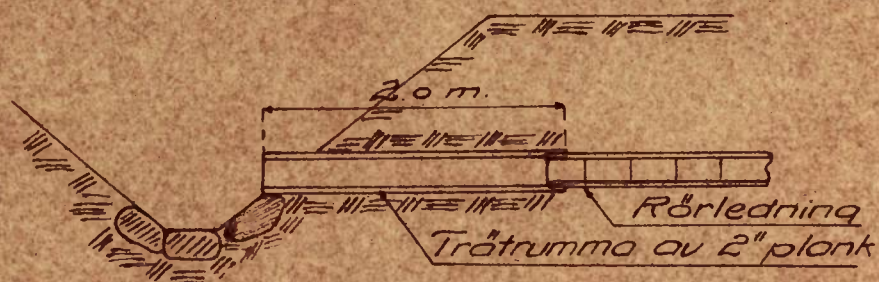


Intogsbrunn. Typ Ib. 60 cm.

Skala 1:50.

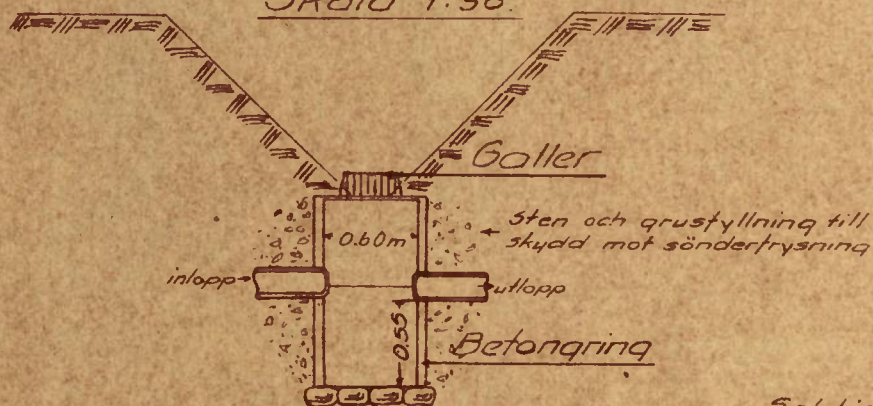

Specialritning för galler i skala 1:10.

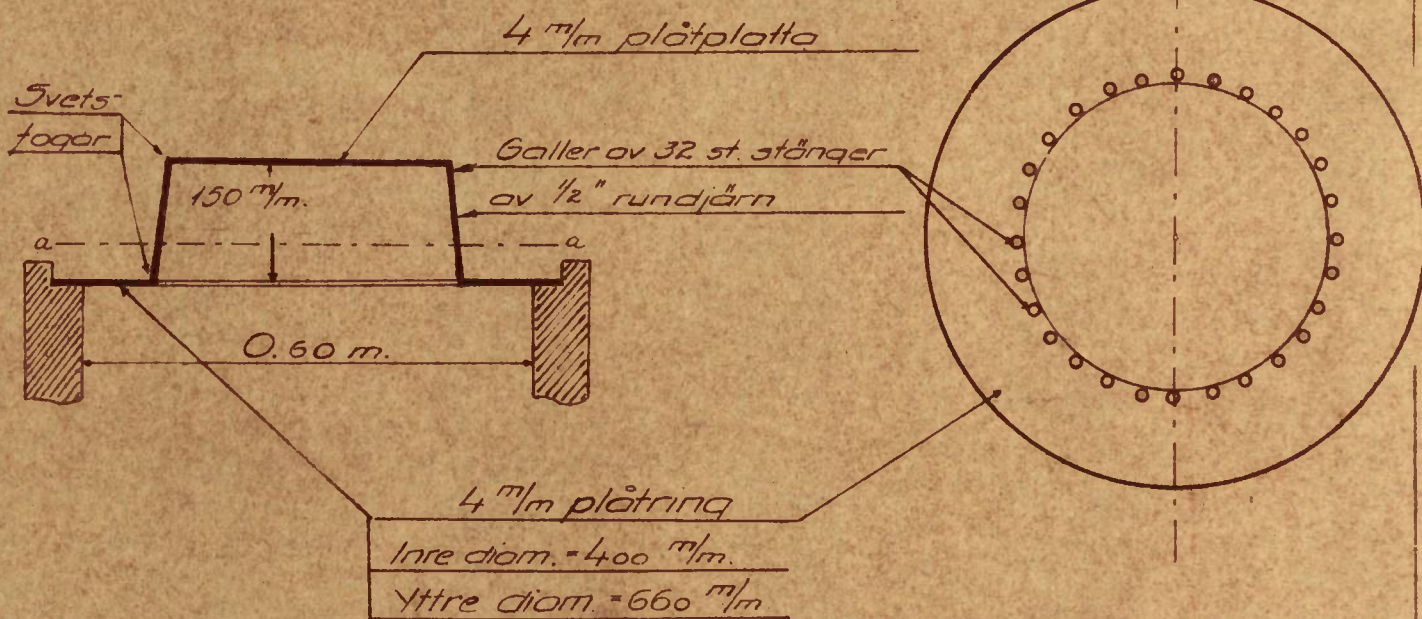

Lock och ring utföres av samma plåts stycke.

Kostnadsförslag.

Schaktning	12:-
Brunnsringar (2 st.) jämte frakt	45:-
Tjärbränt galler enligt specialritning	30:-
Tillägges för läggning	35:-
	18:-
	13:-
	110:-
Summa	90:-

Am. Anthropol.

Läge	Längd	Djup	Botten- bredd	Dag- bredd	Sido- lutning	Botten- höjd m	Anmärkningar
	m e t e r						
							<u>Bilaga 3.</u>

KOSTNADSFÖRDELNINGSLÄNGD

Fastighet och ägare m. m. Arbete att utföra	Sök. o. likst. S	Beräknad kostnad	Summa beräknad kostnad	Andel i för samfälligheten gemensamma kostnader	Samfällighets andel i gemensamma kostnader
		kronor	kronor	procent	procent
1	2	3	4	5	6
Bilaga 4.					
KOSTNADSFÖRDELNINGSLÄNGD					

Fastighet och ägare m. m. Arbete att utföra	Sök. o. l. st.	Beräknad kostnad	Summa beräknad kostnad	Andel i för samfälligheten gemensamma kostnader	Samfällighets andel i gemensamma kostnader
		kronor	kronor	procent	procent
1	2	3	4	5	6
<u>3 sel. Norrflärke 7⁹</u>					
<u>Rolf Danielsson</u>	S				
Sträckan 1+75-2+80		800:-		50.633	
<u>7 sel. Norrflärke 4¹</u>					
<u>Mo & Domsjö AB.</u>					
Sträckan 0-1+75		780:-	1580:-	49.367	
Summa			1580	100.000	

Härnösand den 30 december 1952.

W. Alfredson
lantbruksingenjör.

Protokoll fört vid sammanträde rörande
laga syneförrättning i fråga om igen-
läggning av öppet avloppsdike över fas-
tigheterna Norrflärke 4¹ och 7⁹ uti
Anundsjö socken, Västernorrlands län.

Den 22 oktober 1952 kl. 9.30 inställde sig undertecknad förrätt-
ningsman jämte assistent L. Edbom hos Rolf Danielsson i Norr-
flärke för att på grund av vederbörligt förordnande (Bilaga
I-II
A .) handlägga ifrågavarande förrättning.

Företagets sakägare hade genom kungörelser (Bilaga B^{I-II} .) och
underrättelser (Bilaga C.) erhållit meddelande om platsen och
tiden för sammanträdet och hade med anledning härav följande
personer tillstädeskommit.

Rolf Danielsson äg. av Norrflärke 7⁹ och
För Mo & Domsjö AB äg. av " 1 4 Förvaltare A. Peter-
son-Berger enligt fullmakt (Bilaga D.) jämte faktor Johan Wik-
ström.

§ 1.

Jäv mot förrättningsmannen eller laga hinder mot företaget
anfördes icke.

§ 2.

Förrättningsmannen redogjorde för den planerade igenlägg-
ningen av avloppsdiket och framlade i koncept de därvid upp-
rättade ritningarna.

§ 3.

Företagets båda intressenter enades om att igenlägga diket
med 6 " rör från vägtrumman till punkt 0+88 och nedanför nämnda
punkt fördjupa det befintliga öppna diket till Flärken så mycket
som erfordrades för att rörledningen skulle få tillfredsstäl-
lande avlopp. De träffade frivillig överenskommelse om bl.a.
kostnadernas fördelning, vilken av förrättningsmannen vitsor-
dades. (Bilaga E.)

§ 4.

Bestämdes att till företaget hörande handlingar och ritningar skola förvaras hos ägaren till fastigheten Norrflärke 7⁹, Rolf Danielsson .

§ 5.

Då intet annat fönekom avslutades sammanträdet med tillkännagivande att förrättningen skulle komma att avslutas på lantbruksingenjörskontoret den 30 december 1952, varefter vederbörliga handlingar och ritningar skulle komma att sändas till Rolf Danielsson.

Ort och dag som ovan:

W. H. H. H.

Förrättningsman.

Förestående protokoll är oss delgivet och lämnat utan anmärkning.

J. Peterman Bergen.

Rolf Danielsson

§ 6.

På i föregående paragraf angiven plats och tid avslutades syneförrättningen.

Härnösand den 30 december 1952. .

W. H. H. H.

förrättningsman.

Bilaga A^{II}.

Förr.nr 1177.

LÄNSSTYRELSEN
I
VÄSTERNORRLANDS LÄN

Landskansliet



Med anledning av inneliggande framställning finner länsstyrelsen skäligt förordna Statens lantbruksingenjör i länet att förrätta syn enligt 10 kap. vattenlagen för torrläggning av i framställningen omförmälda vattenskadade marker.

Detta förordnande översändes till förrättningsmannen, som bör över emottagandet hit insända bevis.

Härnösand i landskansliet den 28 juni 1950.

[Handwritten initials]

På länsstyrelsens vägnar:

[Handwritten signature]
S.J. Nilsson

[Handwritten signature]
Olov Nylund

Utan avgift.

N:r 60-84/1950 Fl.D.

UNIVERSITY

WESTERN

LIBRARY

1
2
3
4

WESTERN
LIBRARY

Nr 60-84 T.D.
1957

Insändes till vederbörande lantbruksnämnd.

VÄSTERNORRLANDS LÄN

Ink. d. - 9 JUN 1950

LANDSKANSLIET

Till Länsstyrelsen i Västernorrland län.

Härmed anhålles om förordnande för behörig förrättningsman att handlägga syneförrättning enligt 10 kap. vattenlagen för torrläggning av ^{mlg}~~oss~~ tillhörig mark inom Norrfläcke by
Runnedsjö socken(-nar) av Västernorrland län.

Förrättningen avser igenläggning av öppet och otill-
räktligt avloppsrike genom att utföra
här uppöves så fullständigt som möjligt företags beskaffenhet (dikning, åreglering, sjösänkning, invallning o. d.), vidare
diket av betongrör
företagets omfattning (areal som skall torrläggas, avloppens längd o. d.), om flottled, damm, järnväg, landsväg o. d. beröres m. m.

Närmaste järnvägsstation Runnedsjö

Meddelanden om förrättningen ställas till Hemmansägaren Rolf
Danielsson, Norrfläcke. Tel. Norrfläcke 7.
titel, namn och fullständig adress samt telefon.

Norrfläcke den 5 maj 1950

Sökandes namn:

Fastighet:

Rolf Danielsson

för fastigheten

Norrfläcke 79

» »

» »

Förutom nämnda, sökandena tillhöriga fastigheter, väntas nedanstående ägare och fastigheter bli berörda av företaget.

Icke sökandes namn:

Fastighet:

Ms & Domsjö AB.

ägare av fastigheten

Norrfläcke nr. 3 41

» » »

» » »

Lantbruksnämnden får till förrättningsman föreslå:

Lantbruksingenjör W. Arfwedson.

Härnösand

den 25 maj

19 50.

På Lantbruksnämndens vägnar:

[Signature]

Bilaga B I.

Lantbruksingenjören:
Ang. syneförrättning
enl. vattenlagen.

Kungörelse.

Sammanträde rörande laga syneförrättning avseende torr
läggning av mark tillhörande fastigheterna Norrflärke 4¹
och 7⁹ uti Anundsjö socken av Västernorrlands län, kommer
att hållas hos hemmansägaren Rolf Danielsson i Norrflärke,
den 22 oktober 1952 kl. 9.30, då vederbörande sakägare äga
att tillstädeskomma för utförande av sin talan.

Härnösand den 1 oktober 1952.

W. Arfwedson
(W. Arfwedson)

lantbruksingenjör.

Anslaget i laga ordning
i Anundsjö församling
den 5/10 1952
P. Gidlund
Kyrkoherde ☒ Pastor ☐ Kommundiale Kyrkoadjunkt

Att kungörelse varit införd i tidningen Nord-Sverige
den 1 oktober 1952, intygas.

I tjänsten:

W. R. Swenson
lantbruksingenjör.

Förteckning

över nedanstående dag avsända underrättelser om sammanträde hos hemmansägare Rolf Danielsson i Norrflärke, den 22 oktober 1952 kl 9.30 rörande laga syneförrättning i fråga om torrläggning av mark.

✓ Hemmansägare Rolf Danielsson	Norrflärke
✓ Mo & Domsjö A.B.	Örnsköldsvik

Härnösand den 8 oktober 1952.


lantbruksingenjör.

Avskrift:

Bilaga 2.FULLMAKT

Härigenom befullmäktigas Förvaltaren Arnljot Peterson-Berger i Moliden att i alla angelägenheter, som röra undertecknat bolags skogs- och jordbruksfastigheter ävensom lösa egendom och intressen i allmänhet inom Anundsjö, Björna, Mo och Själevads socknar i Västernorrlands län, antingen själv eller genom av honom befullmäktigat ombud bolagets talan föra, rätt bevaka och rösträtt utöva; gällande denna fullmakt som jämväl avser brottmål, inför alla domstolar, exekutiva och andra myndigheter, vid konkurs- och lantmäterisammanträden, kommunal- och kyrkostämmor, vid alla andra stämmor, sammanträden och möten av vad slag det vara må ävensom eljes där bolagets rätt, och intressen äro ifråga.

Örnsköldsvik den 1 september 1950

MO OCH DOMSJÖ AKTIEBOLAG


Erik Kempe

Fil. Dr Erik Kempes egenhändiga namnteckning bevittnas

Arne Altbäck

Ingvar Jonsson

V i d i m e r a s :

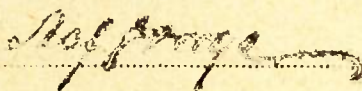Bilaga E.

Överenskommelse.

Emellan undertecknade, båda enda intressenter i " Norrflärke
dikningsföretag år 1952 " i Anundsjö socken, Västernorrlands
län, är denna dag följande överenskommelse träffad.

Jämligt 10 kap. 58 § vattenlagen förena vi oss om företaget
och förbinda oss att utföra och underhålla detsamma i överen-
stämmelse med vid laga syneförrättning upprättat förslag.
Kostnaderna för företagsutförande och framtida underhåll
skall var-a den, att var och en svarar för dikningen på sin
mar-k. Förrättningskostnaderna och övriga gemensamma utgifter
skola fördelas efter andel i den sammanlagda beräknade diknings-
kostnaden. Arbetet skall vara färdigt inom två år efter det
statsbidrag eventuellt blivit beviljat.

Sålunda överenskommet försäkras:

Norrflärke den 22 oktober 1952.

För Mo & Domsjö AB:
äg. av Norrflärke 4¹

A. G. Petersen

äg. av Norrflärke 7⁹: *Rolf Danielson*

Förestående namnteckningar bevittnas, och överenskommelsen vits-
ordas.

I tjänsten:

W. M. Petersen

Förrättningsman.

