

5928-2

Y 2-1943

Kungälv

LANTBRUKSSTYRELSEN
29 NOV. 1955
DIARI N°
SAX N°

C7egnr: 33-196.

Almsjönäs dikningsföretag år 1954.

Ullånger socken

Västernorrlands län.

Handlingar rörande

ALMSJÖNÄS DIKNINGSFÖRETAG ÅR 1954

uti Ullångers socken av Västernorrlands län;
upprättade vid syneförrättning enligt vatten-

lagen år 1954 av:

W. Alfred
lantbruksingenjör.

ÖVERSIKTSKARTA



Skala = 1 : 100 000.

DIKNING

Dnr Li 29/55.

Bidragsprocent: 40 %

Företagets namn:

ALMEJÖNÄS DIKNINGSFÖRETAG ÅR 1954, Ullångers socken.~~Företagets namn:~~Hemmesägaren Allan Wiberg, Almejönäs, Ullångers.~~Företagets namn:~~
~~Ensam intressent:~~

Särskilda bestämmelser o. arbetstid:

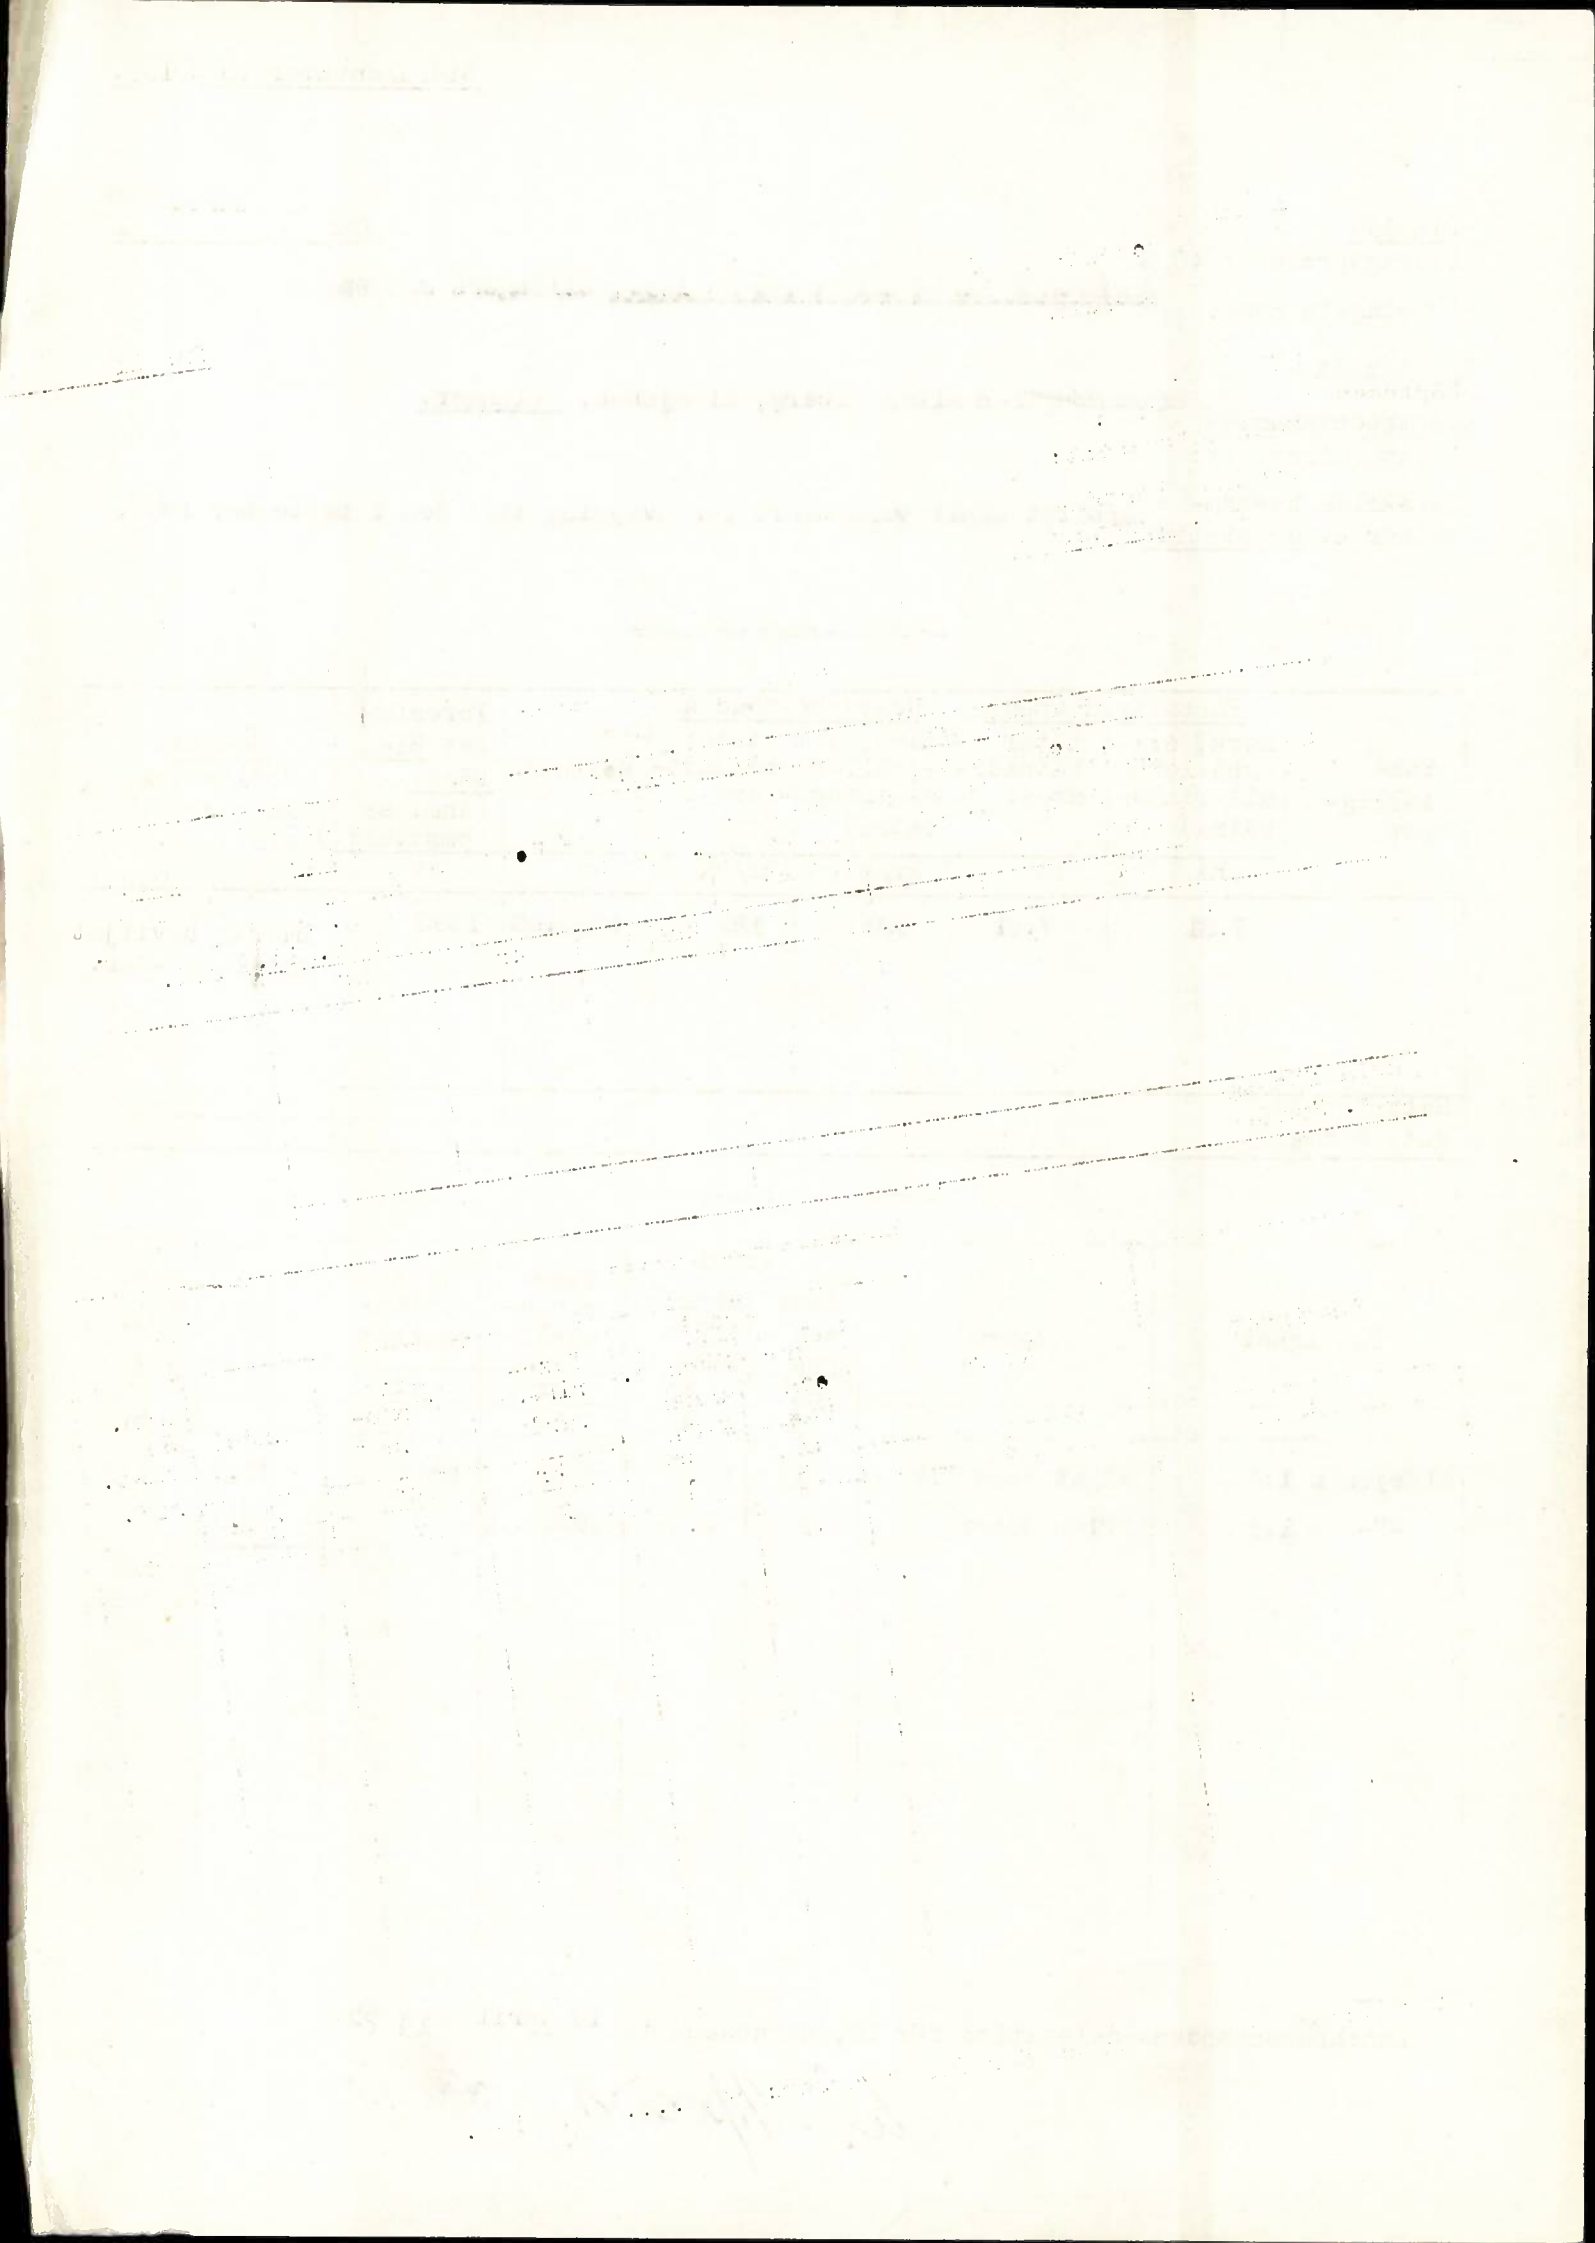
Arbetet skall vara klart för avsyning till den 1 september 1957.

Samfällighet	Förbättrad areal		Hektarkostnad å		Kostnad	Föreslaget BI-DRAG. (Anm. se omst.sid.)	Beslut (Motivering, se omst.sid.)
	mark, som erhåller alstringsbåtnad	total båtnadsareal	mark, som erhåller alstringsbåtnad	total båtnadsareal			
	ha	ha	kr/ha	kr/ha	kr	kr	
	7.81	7.81	520	520	4080:60	1630	Bidrag beviljat med 1630:- kr.
Hela företaget. Summa							

Fastighet	Ägare	Areal		Taxeringsvärde	Netto förmögenhet	Andel	Anm. Se omst. sid.
		Åker och äng	Skog o. annan mark				
1	2	3	4	5	6	7	8
Almejönäs 1:4	Algot Nordmark	7.0	13.0	8900	2845	13.00	
-"- 1:5	Allan Wiberg	9.5	6.0	9500	0	87.00	
						100.00	

Lantbruksnämndens delegation för IR, Härnösand den 19. april. 19 55.

W. Björndal kr 1.200 - utd. 22/12-55



Almsjönäs dikningsföretag år 1954, Ullångers socken.

Vid den 12 november 1958 av undertecknad verkställd avsyning befanns företaget utfört på sätt att bottenhöjden i avloppet från Södra Almsjön och Olorstjärn ligger c:a 35 å 40 cm lägre än den föreslagna. Ifrågavarande ändring införes med blå färg i förslaget. På grund av att grävningen är utförd till större djup än vad som föreskrivits har avsevärt större schaktmassor upptagits än vad förslaget utvisar. Tillstyrkes att företaget - såvitt angår rätten till statsbidrag - godkännes i befintligt skick och att återstående del av det beviljade bidraget, 430:- kronor utbetalas till hemmansägare Allan Wiberg, Almsjönäs, Ullånger. Tidigare har 1.200:- kronor utbetalats.

Härnösand den 17 november 1958.

Sigfrid Ballenberg
assistent.

Muntl. godk. av dir. Parnius d. 18/11-58.

*Km 430:- utb. 20/11-58
H.*

U T L Å T A N D E

rörande utdikning av mark inom fastigheterna Almsjönäs 1:4, 1:5 och 2:4 i Ullångers socken, Västernorrlands län; avgivet vid syneförrättning år 1954.

Mom. 1. Företagets läge, omfattning och beskaffenhet.

Företaget, som består av en dikningssamfällighet, är beläget cirka en mil nordväst om Ullångers kyrka. Å vidstående översiktskarta är dikningsområdet inritat med röd färgbeteckning. Det avrinner till Inviksån, som ligger mellan Nätraån och Ångermanälven, vilkas nedderbördsområden i fastställd nummerförteckning ha numren 37 och 38 respektive.

Förelaget till dikningen har upprättats i huvudsaklig överensstämmelse med delägarnas under förrättningen gjorda yrkanden och omfattar dels upptagande av avloppet från en mindre vattensamling, benämnd Olorstjärn och dels tilloppet till denna.

Då Olorstjärn på grund av sin storlek och beskaffenhet i övrigt icke kan betraktas såsom "sjö" i vattenlagens mening, är företaget att hänföra till sådan "dikning" som avhandlas till 7 kap. 1-36 §§ vattenlagen. Det skall benämnas: Almsjönäs dikningsföretag år 1954.

Mom. 2. Rättsliga förhållanden.

Länsstyrelsen i Västernorrlands län har förordnat undertecknad att verkställa ifrågavarande förrättning. Denna har handlagts utan biträde av gode män.

Avloppet från Olorstjärn utmynnar i Södra Almsjön. Enligt utslag av KB den 18/2 1891 får sistnämnda sjö hållas dämnd. Utslaget innehåller emellertid inga detaljbestämmelser om dämningshöjd eller dämningstid, utan endast en generell föreskrift att dämning icke må ske i högre grad än som är nödvändigt. Enligt uppgift har överenskommelse träffats mellan markägarna å ena och flottningssällskapet å andra sidan, att dämningsskänken skall vara omkring en meter över medelvattenstånd samt att dämningen skall upphöra så snart flottningen är avslutad, vilket brukar inträffa i mitten av maj månad.

Som i föregående paragraf nämnts, är Olorstjärn icke att hänföra till "sjö". Den är mycket grund och fisk finns enligt upp-

3.
gift icke.

I övrigt synes företaget icke beröra några motstående intressen och laga hinder eller annat hinder mot dess utförande har icke funnits föreligga. Förrättningsmannen lämnar därför härigenom tillstånd till företagets utförande i överensstämmelse med vid denna förrättning upprättat förslag.

Mom. 3. Karta, profil- och sektionsritningar.

Över dikningsområdet har upprättats karta i skala 1:2000. På denna betecknas föreslagna diken med dubbla röda linjer. Blå siffror angiva markytans höjdläge över ett vid förrättningen antaget jämförelseplan, bestämt av två fixpunkter, vilka äro beskrivna samt till läge och höjd angivna på kartan.

Över diken har upprättats profil- och sektionsritningar, angivande lutningsförhållanden m.m., och varå med röda siffror angivits föreslagna dikesdimensioner, bottenlägen och bottenlutningar.

Mom. 4. Vattenmängd och dikesdimensionering.

Nederbördsområdet är på översiktskartan inneslutet av en blå linje och omfattar en areal av cirka $5,6 \text{ km}^2$. Med hänsyn till nederbördsområdets storlek och beskaffenhet har maximiavrinningen antagits till $150 \text{ sek.}/\text{km}^2$ och medelavrinningen till tiondedelen därav. Med föreslagna dikesdimensioner och bottenlutningar beräknas enligt formel av Ganguillet och Kutter med konstanten "n" = 0,03 de odämda vattendjupen icke överstiga vid flod 0,85 m och vid medelvatten 0,30 m.

Emellertid förekommer tidvis dämning, som tidigare i mom. 2 nämnts. Dämningsgränsen bör enligt träffad överenskommelse ligga ungefär på höjden + 6,00 m över jämförelseplanet. De blivande vattenståndet vid flod och medelvattenföring, när dämning sker, har beräknats enligt Rühlmanns formel och äro inritade med streckade blå linjer på profilritningarna.

Mom. 5. Broar och trummor.

Två träbroar finnas över avloppet från Olorstjärn, vid sektionerna 1+15 och 4+35. Då diket icke skall breddas på dessa ställen, behöva ifrågavarande broar icke ombyggas för att dikningen skall kunna genomföras. Inga andra broar eller trummor skola heller byggas i samband med dikningen, och beträffande sådana, som seder-

4

mera kunna komma att uppföras över dikena, bestämmes edast, att de icke få göras på sådant sätt, att de uppdämma det framrinnande vattnet.

Mom. 6. Båtnadsuppskattning.

Den mark, som beräknas erhålla båtnad, är på kartan begränsad av en streckad svart linje. Denna mark utgöres av 5,41 ha åker och 2,25 ha annan mark. Kostnaden för företagets utförande har beräknats till 3 730:- kr, motsvarande cirka 500 kr/ha.

På grund av den dämning, som sker i avloppets recipient, uppstår ingen nämnvärd båtnad nedströms sektion 4+35. Markerna omkring Olorstjärn komma däremot att erhålla icke obetydlig båtnad. Vid dämning kommer nämligen vattenståndet i tjärnen att sänkas, vid flod cirka 85 cm och vid medelvatten cirka 25 cm. Då dämning icke sker, blir sänkningen ännu större. Båtnaden får därför anses mer än väl uppväga kostnaden.

Vid sammanträde med sakägarna träffades frivillig överenskommelse (Protokollsbilaga D.) om bl.a. kostnadernas fördelning, vilken av förrättningsmannen vitsordats och härmed intages såsom del av detta utlåtande. Enligt nämnda överenskommelse har en kostnadsfördelningslängd upprättats, vari delaktigheten för varje fastighet är uttryckt i procent av dikningskostnaden. Efter dessa procenttal skola även förrättningskostnaderna och övriga gemensamma utgifter fördelas.

Mom. 7. Arbetstid och arbetets utförande.

Arbetet med företagets utförande må påbörjas så snart syneförrättningen vunnit laga kraft och skall vara fullbordat inom tio år därefter. Vid arbetets utförande skola de detaljbestämmelser, som äro intagna i bilagd arbetsbeskrivning, i tillämpliga delar lända till efterrättelse.

Mom. 8. Framtida underhållet.

Sedan dikena upptagits skola de för framtiden underhållas, så att de ~~förxfrxn~~ alltid äro i gott stånd. Sålunda skola de så ofta så erfordras rensas, varvid särskilt skall iakttagas, att de hålla föreskrivna djup. Sådan rensning bör företagas minst en gång vart femte år.

De med underhållet förenade kostnaderna skola fördelas på i företaget ingående fastigheter efter samma grunder, som äro angivna för det första upptagandet.

5.

Mom. 9. Organisation.

Den för företaget utsedde förtroendemannen, lantbrukare Allan Wiberg, Almsjönäs, åligger;

att vara aktförvarare,

att övervaka och kontrollera arbetets utförande, i den mån så erfordras med biträde av sakkunnig person,

att föra räkenskaper över influtna och utgivna medel,

att kalla till sammanträde och vid detta föra protokoll samt

att i övrigt vidtaga de åtgärder, som för företagets ändamåls-
enliga utförande och framtida underhåll kunna vara erforderliga.

Mom. 10. Bilagor.

Ågobeskrivningen (Bilaga 1.), kostnadsförslaget (Bilaga 2.), arbetsbeskrivningen (Bilaga 3.) och kostnadsfördelningen (Bilaga 4.) äro i tillämpliga delar att anse såsom delar av detta utlåtande.

Mom. 11. Besvärshänvisning.

Talan mot denna förrättning må föras vid Norrbygdens vattendomstol, adress: Umeå. Besvärsskrivelsen skall i tre exemplar ingivas till domstolen inom sextio dagar från denna dag räknat.

Mom. 13. Verkställighet.

Då detta utlåtande icke skall underställas vattendomstols prövning, går det i verkställighet i den ordning, som för laga kraft ägande dom är stadgad.

Härnösand den 30 december 1954.

W. Apvén
lantbruksingenjör.

VÄRDERINGSLÄNGD

Fastighet och ägare Ägobeskrivning	Ägo- figur- nr	Förbättrad mark		Värde pr ha		Båtnad	
		åker, tomt	annan	före	efter	pr ha	pr ägofigur
		hektar	hektar	kronor	kronor	kronor	kronor
Bilaga 1. ÄG OBESKRIVNING.							

Fastighet och ägare Ägobeskrivning	Ägo- figur- nr	Förbättrad mark		Värde pr ha		Båtnad	
		åker, tomt	annan	före	efter	pr ha	pr ägofigur
		hektar	hektar	kronor	kronor	kronor	kronor
<u>Mark, som erhåller</u>							
<u>A L S T R I N G S B Å T N A D</u>							
<u>Avs. Almsjönäs 2⁴</u>							
<u>Johnas Fahlén</u>							
Åker	1	0.04					
"	2	0.03					
"	3	0.05					
"	4	0.06					
"	5	0.15					
"	6	0.08					
"	7	0.06					
"	8	0.19					
Odlingsmark	9		0.03				
Åker	10	0.11					
"	11	0.01					
<u>Summa</u>		<u>0.78</u>	<u>0.03</u>				
<u>Avs. Almsjönäs 1⁴</u>							
<u>Algot Nordmark</u>							
Skogsmark	12		0.05				
Åker	13	0.25					
"	14	0.13					
"	15	0.38					
"	16	0.27					
Myr	35		0.63				
<u>Summa</u>		<u>1.03</u>	<u>0.68</u>				

VÄRDERINGSLÄNGD

Fastighet och ägare Ägobeskrivning	Ägo- figur- nr	Förbättrad mark		Värde pr ha		Båtnad	
		åker, tomt	annan	före	efter	pr ha	pr ägofigur
		hektar	hektar	kronor	kronor	kronor	kronor
<u>Avs. Almsjönäs 1⁵</u>							
<u>Allan Wiberg</u>							
Åker	17	0.17					
"-	18	0.10					
"-	19	0.13					
"-	20	0.25					
Skogsmark	21		0.14				
Myr	22		0.13				
"-	23		0.02				
Åker	24	0.38					
"-	25	0.39					
"-	26	0.10					
"-	27	0.45					
"-	28	0.40					
"-	29	0.50					
"-	30	0.23					
"-	31	0.50					
Myr	32		0.98				
"-	33		0.12				
<u>Summa</u>		<u>3.60</u>	<u>1.39</u>				
<u>Avs. Almsjönäs 1²</u>							
<u>Karl Sören Forsberg</u>							
Myr	34		0.30				
<u>Summa</u>			<u>0.30</u>				

Fastighet och ägare Ägobeskrivning	Ägo- figur- nr	Förbättrad mark		Värde pr ha		Båtnad	
		åker, tomt hektar	annan hektar	före kronor	efter kronor	pr ha kronor	pr ägofigur kronor
S A M M A N D R A G							
Almsjönäs 2 ⁴	1-11	0.78	0.03				
"- 1 ⁴	12-16, 35	1.03	0.68				
"- 1 ⁵	17-33	3.60	1.39				
Almsjön 1 ²	34		0.30				
Summa		5.41	2.40				
Jordarten består av: Ägofig. 1 - 14; Mjåla på mjålablandad morän "- 15 - 21 o. 24 - 28; Torvjord på mjåla "- 22 - 23 o. 32 - 35; Kärrtorv "- 29 - 31; Mjålablandad mojord. Härnösand den 30 december 1954. <i>W. H. Fredberg</i> lantbruksingenjör.							

KOSTNADSFÖRSLAG

Läge	Längd m	Arbete, material o. d.	Antal	å-pris kr.	Kostnad	Summa
					kronor	kronor
					<u>Bilaga 2.</u>	
<u>KOSTNADSFÖRSLAG.</u>						

11.

SALHÖVDAFÖRÖN

Läge	Längd m	Arbete, material e. d.	Antal m ³	å-pris kr.	Kostnad kronor	Summa kronor
		<u>Avloppsdiket 0+00 - 10+88.</u>				
0+00-4+35	435	Mjåla, något grusblandad	70	5.00	350:-	
		Utplanering av jordvallar	70	1.00	70:-	
		För oförutsedda arbets- svårigheter och utgifter samt semesterersättning m.m. tillägges c:a 15 %			<u>60:-</u>	480:-
4+35-7+00	265	Mjåla, grusblandad med sten	85	4.00	340:-	
		Utplanering av jordvallar	85	1.00	85:-	
		Tillägges c:a 15 %			<u>65:-</u>	490:-
7+00-8+50	150	Ingen åtgärd				
8+50-10+88	238	Mjåla och mojord	400	5.00	2000:-	
		Utplanering av jordvallar	400	1.00	400:-	
		Tillägges c:a 15 %			<u>360:-</u>	2760:-
	<u>938</u> 1088	<u>Summa</u>				<u>3730:-</u>

Härnösand den 30 december 1954.

W. Björndal
lantbruksingenjör.

Bilaga 3.ARBETSBESKRIVNING.

Vid arbetets utförande iakttages:

att i grävningstabell angivna djupsiffror och dagbredder äro beräknade i förhållande till de vid nummerpålarna nerslagna avvägningsnabbarna,

att gränsdike bör grävas så, att gränsen och dikets mitt sammanfalla,

att den uppschaktade jorden icke lägges för nära dikeskanten, så att ras uppstår, och att jordvallarna genomgrävas vid tillstötande diken eller svackor i marken. På ställen, som angives i kostnadsförslaget, bortforslas eller utplaneras jordvallarna.

Härnösand den 30 december 1954.

W. Alfredson
lantbruksingenjör.

THE UNIVERSITY OF CHICAGO

PHYSICS DEPARTMENT

REPORT OF THE PHYSICS DEPARTMENT

FOR THE YEAR 1900-1901

CHICAGO, ILL., 1901

BY THE PHYSICS DEPARTMENT

KOSTNADSFÖRDELNINGSLÄNGD

Fastighet och ägare m. m. Arbete att utföra	Sök. o. likst.	Beräknad kostnad	Summa beräknad kostnad	Andel i för samfälligheten gemensamma kostnader	Samfällighets andel i gemensamma kostnader
		kronor	kronor	procent	procent
1	2	3	4	5	6
Bilaga 4. KOSTNADSFÖRDELNING.					

Fastighet och ägare m. m. Arbete att utföra	Sök. o. likst. S	Beräknad kostnad	Summa beräknad kostnad	Andel i för samfälligheten gemensamma kostnader	Samfällighets andel i gemensamma kostnader
		kronor	kronor	procent	procent
1	2	3	4	5	6
<u>Avs. Almsjönäs 1⁴</u>					
<u>Algot Nordmark</u>	S				
50 % av sträckan 0+00 - 7+00		<u>485:-</u>	485:-		13.00
<u>Avs. Almsjönäs 1⁵</u>					
<u>Allan Wiberg</u>	S				
50 % av sträckan 0+00 - 7+00		485:-			
hela sträckan 8+50 - 10+88		<u>2760:-</u>	3245:-		87.00
<u>Summa</u>			<u>3730:-</u>		<u>100.00</u>
Härnösand den 30 december 1954.					
<i>W. Ahlström</i> lantbruksingenjör.					

Protokoll fört vid sammanträde rörande
laga syneförrättning i fråga om torr-
läggning av mark inom byn Almsjönäs
i Ullångers socken, Västernorrlands län.

Den 1 mars 1954 kl. 10.30 inställde sig undertecknad förrättningsman jämte tekniker S. Bahlenberg hos Jonas Fahlén i Almsjönäs för att på grund av vederbörligt förordnande (Bilaga A ^{I-II} .) handlägga ifrågavarande förrättning.

Företagets sakägare hade genom kungörelser (Bilaga B ^{I-II} .) och underrättelser (Bilaga C.) erhållit meddelande om platsen och tiden för sammanträdet och hade med anledning härav följande personer infunnit sig.

Jonas Fahlen	äg. av Almsjönäs	2:4
Allan Wiberg	" " "	1:5
Algot Nordmark	" " "	1:4

§ 1.

Jäv mot förrättningsmannen eller laga hinder mot företaget anfördes icke.

§ 2.

Det upplystes att den s.k. Olors-tjärn, som berördes av den ifrågasatta dikningen, icke kunde anses såsom sjö utan var att betrakta som tjärn eller mindre vattensamling. Fisk fanns icke och icke heller någon båt där. Vattnet låg sommartid mycket lågt och då var tjärnen nästan torr. Den höll på att växa igen.

§ 3.

Tekniker Bahlenberg redogjorde för dikesstakningen och för det preliminära förslag till dikningen, som upprättats.

§ 4.

Förrättningsmannen redogjorde för förrättningsförfarandet, när det gällde sänkning av sjö och när fråga var om vanlig dikning.

Han upplyste vidare om möjligheten att erhålla statsbidrag till kostnaden för företaget.

§ 5.

Delägarna hade inga erinringar att göra mot det upprättade förslaget till dikningen. De träffade frivillig överenskommelse (Bilaga D.) om bl.a. kostnadernas fördelning.

§ 6.

Johnas Fahlén förklarade, att han icke hade någon nytta av dikningen och därför icke ville taga del i kostnaderna härför. Han motsatte sig dock icke att dikningen utfördes.

§ 7.

Då intet annat förekom, avslutades sammanträdet med tillkännagivande, att förrättningen skulle komma att avslutas på lantbruksingenjörskontoret i Härnösand den 30 december 1954, varefter vederbörliga handlingar skulle komma att sändas till den utsedde förtroendemannen.

Ort och dag som ovan.

W. Apvedon
förrättningsman.

Förestående protokoll är för oss uppläst och lämnat utan anmärkning.

Jonas Fahlén *Allan Wilberg*
Hugo Nordmark

§ 8.

På i föregående paragraf angiven plats och tid avslutades förrättningen.

Härnösand den 30 december 1954.

W. Apvedon
lantbruksingenjör.

LÄNSSTYRELSEN
I
VÄSTERNORRLANDS LÄN

Landskansliet

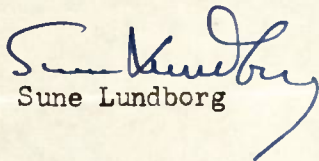
R E S O L U T I O N .

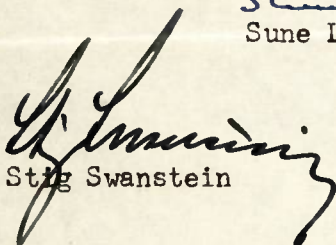
Med anledning av inneliggande framställning finner länsstyrelsen skäligt förordna statens lantbruksingenjör i länet att förrätta syn enligt 10 kap. vattenlagen för torrläggning av i framställningen omförmälda vattenskadade marker.

Detta förordnande översändes till förrättningsmannen, som bör över emottagandet hit insända bevis.

Härnösand i landskansliet den 25 mars
1953.

På länsstyrelsens vägnar:


Sune Lundborg


Stig Swanstein

Utan avgift.

III M-35-53.

VÄSTERNORRLANDS LÄN
Inköd. 23 MNS 1953
LANDSKANSLIET

Till Länsstyrelsen i Västernorrlands län.

Härmed anhålles om förordnande för behörig förrättningsman att handlägga syneförrättning enligt 10 kap. vattenlagen för torrläggning av ~~mark~~ tillhörig mark inom

Ullånger socken(-nar) av Västernorrlands län.
Förrättningen avser Sänkning av tjörn, samt dikning.

här uppgives så fullständigt som möjligt företagets beskaffenhet (dikning, åreglering, sjösänkning, invallning e. d.), vidare
12 tnl, skall torrläggas. Avloppets längd 600 m.
företagets omfattning (areal som skall torrläggas, avloppens längd o. d.), om flottled, damm, järnväg, landsväg e. d. beröres m. m.
1200 m. dikning.

Närmaste järnvägsstation Eräns.

Meddelanden om förrättningen ställas till Allan Wilburg.
(Tel. 4. — Rimsjånäs) Ullånger.
titel, namn och fullständig adress samt telefon.

Ullånger den 18/3 1953

Sökandes namn:

Fastighet:

Allan Wilburg	för fastigheten	Rimsjånäs 1:5.
Elgot Nordmark	» »	Rimsjånäs 1:4
	» »	

Lantbruksingenjören:
Ang. syneförrättning
enl. vattenlagen.

Kungörelse.

Sammanträde rörande laga syneförrättning i fråga om torr-
läggning av mark tillhörande fastigheterna Almsjönäs 1⁴, 1⁵ och
2⁴ uti Almsjönäs by i Ullånger socken av Västernorrlands län,
kommer att hållas hos hemmansägare Jonas Fahlén i Almsjönäs pr
Ullånger den 1 mars 1954 kl. 10.30, då vederbörande sakägare
äga att tillstädeskomma för utförande av sin talan.

Härnösand den 8 februari 1954.

W. Arfwedson
/W. Arfwedson/

lantbruksingenjör.

Anslaget i laga ordning
i Ullångers församling

den 14/2 1954
U. Jönsson
Ordförande

Att annonsen varit införd i tidningen Nord-Sverige den 8 februa-
ri 1954 intygas.

I tjänsten:

W. Arfwedson
lantbruksingenjör.

Q

1895

1896

1897

1898

1899

1900

1901

1902

1903

1904

1905

1906

1907

Protokoll

Förteckning

Över nedanstående dag avsända underrättelser om sammanträde hos hemmansägare Jonas Fahlén i Almsjönäs pr Ullånger den 1 mars 1954 kl. 10.30, rörande laga syneförrättning i fråga om torrläggning av mark.

Hemmansägare	Jonas Fahlén	Almsjönäs, Ullånger
Lantbrukare	Allan Wiberg	- " -
- " -	Algot Nordmark	- " -

Härnösand den 15 februari 1954.

W. Rydman
lantbruksingenjör.

Bilaga D.Överenskommelse.

Emellan undertecknade, enda delägare i "Almsjönäs dikningsföretag år 1954" i Ullångers socken, Västernorrlands län, är denna dag följande överenskommelse träffad.

1:o Vi förena oss omdikningen och förbinda oss att utföra och underhålla detsamma i överensstämmelse med vid syneförrättning enligt vattenlagen upprättat förslag.

2:o Kostnaderna för företagets utförande och framtida underhåll skola fördelas mellan oss på så sätt, att vi båda gemensamt upptaga och underhålla avloppet från Olors-tjärn till Södra Almsjön sträckan 0+00 - 7+00 med lika delar i arbete och kostnad till hälften vardera, och att undertecknad Allan Wiberg ensam skall svara för dikningen på sin mark sträckan 8+50 - 10+88.

3:o Förrättningskostnaderna och övriga gemensamma utgifter skola fördelas efter andel i den sammanlagda avdikningskostnaden.

4:o Till förtroendeman utse vi Allan Wiberg, och han befullmäktigas att;

söka största möjliga statsbidrag till företaget,

för bidragets utbekommande, å företagets vägnar, underteckna här- för erforderliga handlingar,

utkvittera och fördela det statsbidrag, som eventuellt blir beviljat,

förvara till företaget hörande handlingar och ritningar

och i övrigt handha företagets angelägenheter.

Sålunda överenskommet försäkras.

Almsjönäs or Ullånger den 1 mars 1954.

R. Nordmark

Allan Wiberg

Förestående överenskommelse vitsordas och namnteckningarna vitsordas.

*I tjänsten:
W. Björk*

SECRET

1. The purpose of this document is to provide a comprehensive overview of the current state of the project and to outline the key objectives and milestones for the upcoming phase.

2. The project has been initiated in response to the strategic vision of the organization, which aims to enhance operational efficiency and reduce costs through the implementation of new technologies and processes.

3. The primary objectives of the project are to:

- Develop a robust framework for data collection and analysis.
- Implement a scalable system for monitoring and reporting project progress.
- Establish a clear communication channel between all stakeholders involved in the project.

4. The project is currently in the planning stage, and the next steps involve the selection of a project manager and the formation of a dedicated team to oversee the implementation of the project.

5. The project is expected to be completed by the end of the fiscal year, and the results will be presented to the board of directors for their review and approval.