



Y 1.2300

Kungl. Lantbrukstyrelsens
Kulturtekniska byrås arkiv

36
b 344

Vn 64/1935.

H A N D L I N G A R





till "Gala-Skortsjö dikningsföretag
av år 1934" i Mo socken av Väster-
norrlands län.

198 66-34.


Gala-Skortsjö dikningsföretag av år 1934

uti Mo socken av Västernorrlands län;
förslaget upprättat vid syn enligt vattenlagen
år 1934

Lau Holm,
statens lantbruksingenjör

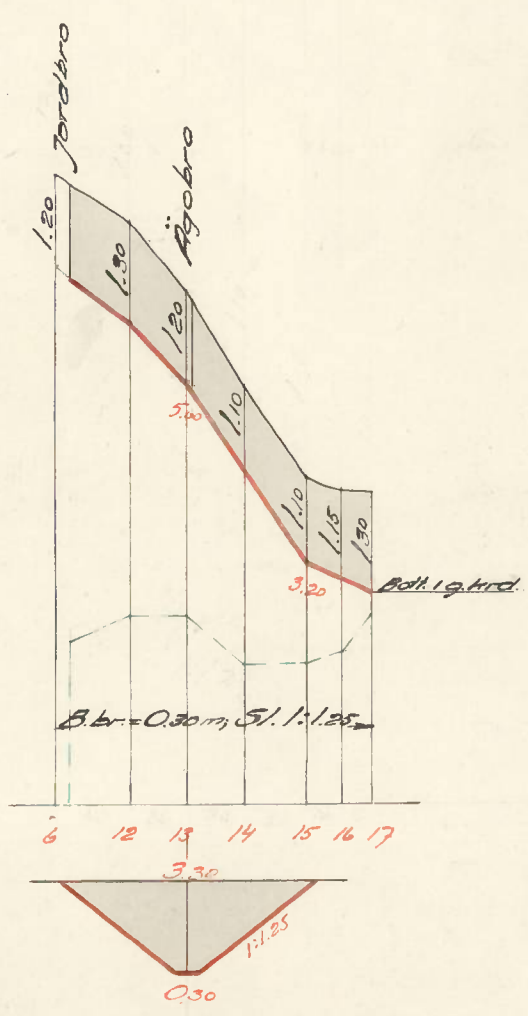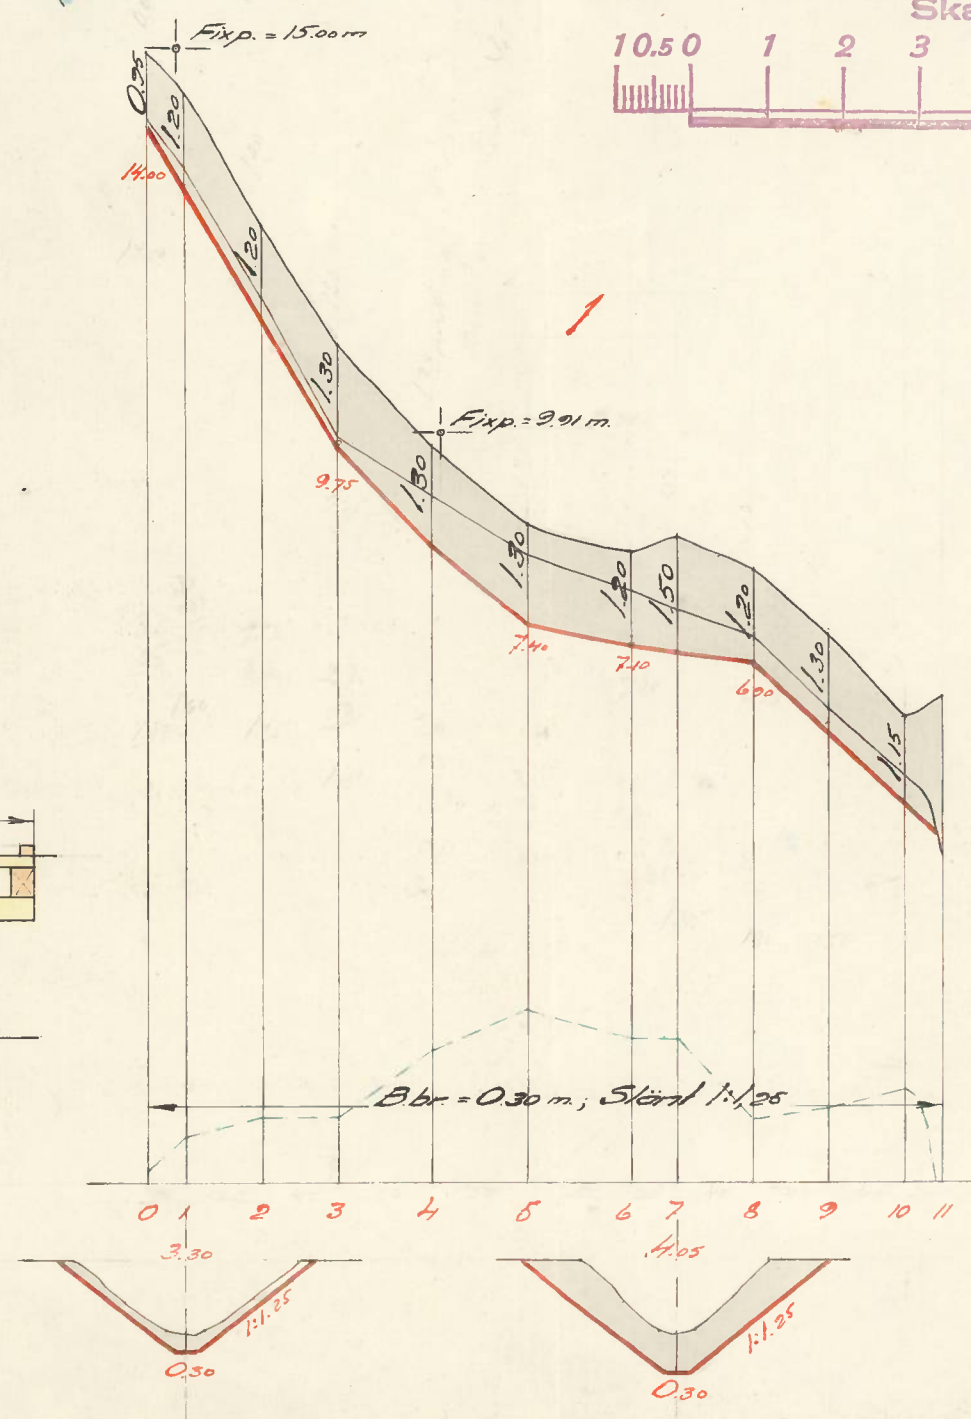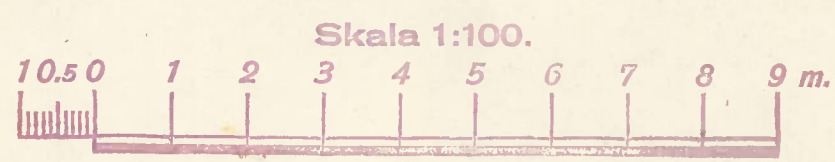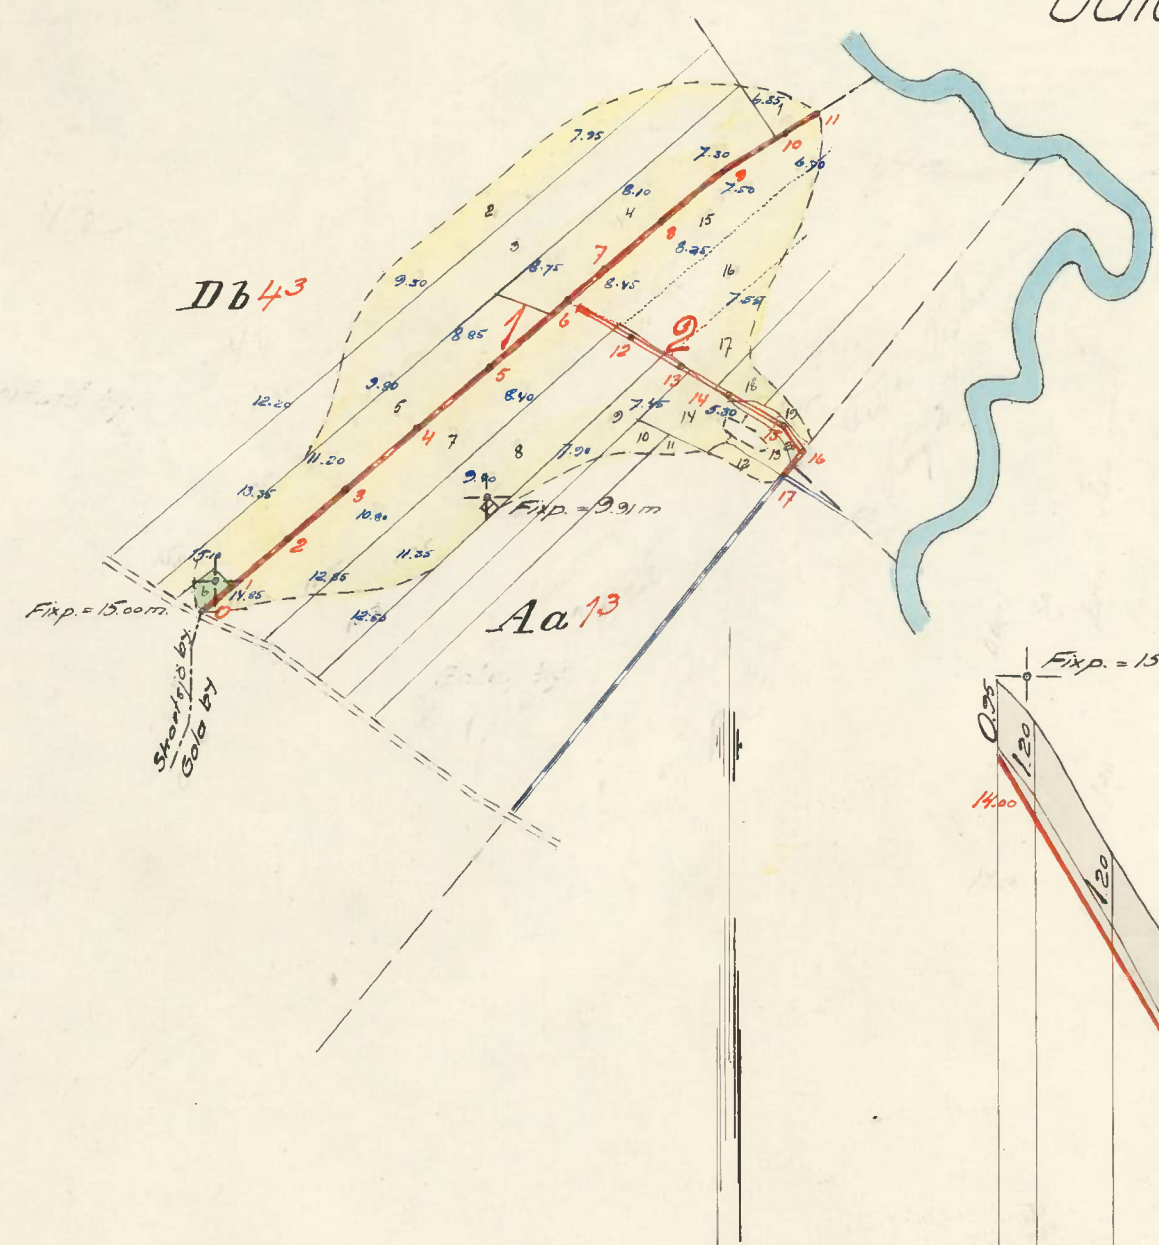

Ägöbro vid påle 13
Skala 1:50

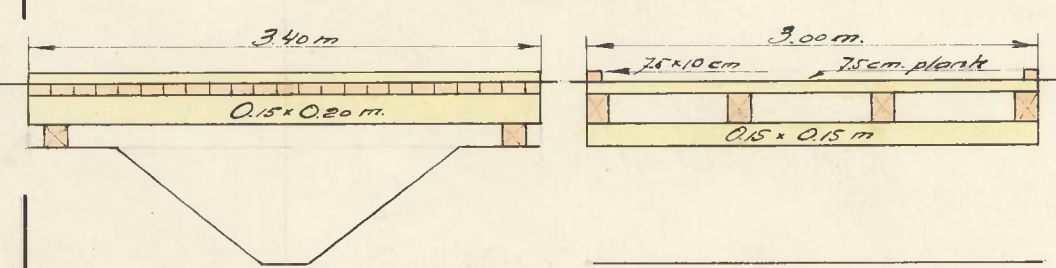

RITN.Nr 001

Y 1*2300

Handlingar
 angående Gala - Skertids dik-
 ningsfirstag av år 1934 i Mo-
 rken av Västerbottens län,
 upprättade vid nyligt vat-
 tenlagen år 1934
 av

Carl Holm
 Statens lantbruksingenjör.

Til sammantræde denna dag hos hem-
mæssigaveren Johan Axel Salmonsens
dørtavles have søkøerne kallets gennem
kunjelse i Mo Kyrke samt gennem
personlige kallelser enligt fortekning.

Under tecknad statens lantbrukningsover
och förvaltningsman, samt följande

Skorttjo N: 4 om 4 1/4 ml. { Knitaffer Robert A. Stenroos;
Olof Alfred A. Stenroos;
Gala N: 1 - - - 8 ml. : Joh. Axel Salomonsson;
o N: 2 avsnitt: Jonas Petter Westman.

Ansökan om förordnande att handlägga i-
frågavarande synförmättnin samt Läs-
styrelsens med anledning därav meddelade
resolution upplästes och bladdes handling-
arne under titeln A 1-2.

§: 2.

Kungörelse om sammanträdet, uppläst
i Mo kyrka söndagen den 12 augusti 1934,
upplästes och bilades handlingarne under
betena B.

Förteckning över underrättelser angående
dagens förvaltning, bilades handlingarne
under betena C.

§: 3.

Någon anmärkning mot kungörelsens och
kallelsernas utfärdande framställes inte.

§: 4.

Jäv mot undertecknad förvaltningsman
att handlägga ifrågasättande synförutt-
sättning anses ej föreligga.

§: 5.

Ej heller anmäles något lag, hinder
mot synföruttagningens handläggning af
företagets utförande.

§: 6.

Förvaltningsmannen redogjorde för hittills
verkställda undersökningar samt framvis-
sade en upprättad plankarta över de ut-
tecknade marker som blifvit under-
vikta, jämte profirningar över de
utvecklade avloppsricken.

§: 7.

Hänföres ingenting de närvarande sakägar-

ne förenig om gränserna för skattemässiga
utfrånande och kortnadernas fördelning m.m.
samt stadsanslags sökande till förtäget
utfrånande, vilken förenig bliver handlägg-
arne under ledning D.

§: 8.

Sökanden Axel Salomonsson anförde till
protokollat önskvärdheten av att i förtä-
get måtte intagas kortnad för en ejobro
i närheten av punkt 13 vid diket N: 2.

§: 9.

Förordningsmannen tillkännages att nytt
sammanträde för avgivande av utlåtande
jämför förordningens avslutande kommer
att hållas i förordningsmannens arbets-
lokal i Harnöstrand onsdagen den 31 okto-
ber 1934 kl. 10 f.m.

Jämlikt bestämmelserna i 10 kap 74 §
vattenlagen kommer arkitekt av utlåtande
med därtill hörande handlingar inom 30
dagar efter förordningens avslutande att
tillställas hemmansägaren Johan Axel
Salomonsson, adress Gale pr Moliven,
där förordningshandlingarna finnas till-
gängliga för en var, som ästundade att
granska dem eller taga arkitekt vä-
r.

§: 10

Att justera dagens protokoll utdrages
herrar Axel Salomonsson och O. Alfred
Nilsson.

§: 11.

Som intet vidare fanns att anföra
eller till protokollet att antagna, app-
lites detsamma, varefter dagens
sammanköve förklarades avslutat.

Gåls på Holmen den 22 aug. 1934.

A^o tjänstens vägnar:

Lars Holm,

Statens lantbrukshögskola.

Uppläst och justerat:

Hel Salmonsson
Sjfred. Astrom

Den 31 oktober 1934 i Hårnstrand.

Varvarande:

Undertecknad statens lantbrukingenjör och förämningsman.

§ 12.

Till protokollet antecknas att ingen av rek-
agarna iakttagit inställelse vid dagens för-
rättning.

§ 13.

Till protokollet antecknas vidare att enligt
arbetsföreteckning och dagbok av vverksansvar
tjänstemedhjälpare, som verkställt de förber-
dande undersökningarna, två avloppsdikeyas
utotakning i marken samt två jörunders-
sökningar och avvägningar ansett $\frac{1}{2}$ arbets-
dag och två plankartans upprättande genom
utdrag från skifteskarten jämte komplettering
likaledes $\frac{1}{2}$ arbetsdag.

Vid dessa undersökningar hade sakkämare
lämnat erforderlig hantlangning med två-
sammans 15 arbets timmar.

§ 14.

Härefter avges undertecknad förämningsman
det i vattenlygen förskrivna utlåtandet,
varpå synförutgången avslutas.

Hårnstrand den 31 oktober 1934.

A. tjänstens vägnar:

Carl Holm,

Statens lantbrukingenjör.

7
50. Bilaga 4¹ 74.
KUNGL. MAJ:TS BEFALLNINGSHAVANDE

I

VÄSTERNORRLANDS LÄN.

LANDSKANSLIET.

R E S O L U T I O N.



Med anledning av inneliggande framställning finner
Kungl. Maj:ts Befallningshavande skäligt förordna statens
lantbruksingenjör i Västernorrlands län att förrätta syn
enligt 10 kapitlet vattenlagen för torrläggning av vatten-
skadad mark inom Gala och Skortsjö byar, Mo socken.

Denna resolution översändes till förrättningsmannen, som
bör över emottagandet skyndsamt hit insända bevis.

Härnösand Härnösand i landskansliet den 4 december 1933.

På länsstyrelsens vägnar:

Gunnar Engström *Stenborg*



Stämpel fem kronor.

N:o 86 -1933 Pl.D.

5 kr. bit av Holm

Nr 86 F.L.D.
1933.

8

Bilaga A2.

VÄSTERNORRLANDS
LANDSKANSLI
Mk. 20 JUN. 1933

Till

Konungens Befallningshavande i Västernorrlands län.

Härmed få undertecknad ^e vördsamt anhålla att Konungens Befallningshavande måtte — jämligt bestämmelserna i 10 kapitlet Vattenlagen — förordna vederbörande statens lantbruksingenjör att handlägga syneförrättning för torrläggning av vattenskadad mark inom

Gala nr Skortjö byar

uti Mo socken.

Företaget torde komma att beröra följande fastigheter (hemman och lägenheter) samt deras ägare:

Gala no nr. 1 om 8 al. Axel Salomonsson
Skortjö no nr. 4 - 4 1/4 - Nils Astrom

Skortjö o Gala pr Måladu den 16 juni 1933
Axel Salomonsson Nils Astrom.

K U N G Ö R E L S E .

För torrläggning av vattenskadad mark inom Gala och Skortsjö byar i Mo socken kommer syneförrättning enligt vattenlagen att handläggas vid sammanträde hos hemmansägaren Axel Salmonsson i Gala onsdagen den 22 augusti 1934 kl. 10 f.m., till vilket sammanträde samtliga intressenter uti nämnda dikningsföretag härigenom kallas.

Härnösand den 8 augusti 1934.

Å tjänstens vägnar:

Carl Holm

Statens lantbruksingenjör.

Uppläst i Mo kyrka söndagen den 12 augusti 1934

intygas av:

K. C. Sjöman
Kyrkohud, v. pastor

11/11/11

Received of Mr. J. H. Smith

the sum of \$100.00

for the purchase of

the same

for the sum of \$100.00

for the sum of \$100.00

F Ö R T E C K N I N G

över underrättelser rörande syneförrättning för torrläggning av vattenskadad mark inom Gala och Skortsjö byar i Mo socken, vilka jämlikt bestämmelserna i 10 kap. 8 och 40 §§ vattenlagen avlämnats å posten denna dag under nedanstående adresser:

Sakägare:

Robert Åström	Skortsjö	Moliden
Alfred Åström	"	"
~~Nils Åström~~	"	"
J. Axel Salmonsson	Gala	"
Petter Westman	"	"
J. Fr. Strandberg	"	"

Härnösand den 8 augusti 1934.

Carl Holm

Statens lantbruksingenjör.

Page 6

RECEIPTS

Received of _____ the sum of _____

for _____

F Ö R E N I N G.

Undertecknade, jordägare inom Gala och Skortsjö byar i Mo socken av Västernorrlands län, göra denna dag följande överenskommelse:

- 1/ Vi förbinda oss att-enligt här nedan intagen delaktighetsgrund-verkställa utdikning av inom våra hemman och lägenheter förefintliga vattensjuka marker i överensstämmelse med av statens lantbruksingenjör Carl Holm vid syn enligt vattenlagen uppgjord plan;
- 2/ Grunden för arbetenas utförande och kostnadernas fördelning blir den av förrättningsmannen approximativt uppskattade båtnaden å den i företaget ingående vattenskadade marken;
- 3/ Framtida underhållet skall utgå efter samma grunder, så ock kostnaderna för syneförrättningen jämte lösen av kartor och handlingar;
- 4/ Vi överenskomma om att till företagets utförande söka bidrag från statens avdikningsanslag;
- 5/ Arbetet skall utföras under en tid av ~~twa~~^{två} 2/ år, räknat från den tid det sökta statsanslaget beviljats;
- 6/ Vi överenskomma om att ingen ersättning skall utgå för mark till dike-
nas upptagande och för intrång genom jordupplag, utan skall en var sakägare kostnadsfritt upplåta nödig mark för dikesjord och upplag;
- 7/ Till arbetsstyrelse för företaget med uppdrag att å intressenternas vägnar ingiva underdånig ansökan om statsbidrag, med Kungl. Lantbruksstyrelsen avsluta kontrakt om arbetenas utförande m.m. samt att uppbära och utkvittera det beviljade statsanslaget utse vi hemmanägare

Johan Axel Samuelsson, Kristoffer Rådet

Arhem och Oluf Alfred Arhem, som vilka
 och förtjänande viljes till utförande
 och kassör med uppdrag att mottaga
 och förvara till förtäget härnär
 korta och handliga. Till ersättning
 utres förvarer Jonas Petter Westman
 och till revisor nämnderman Joh. Fredr.
 Strandberg

Salunda överenskommet jämte
 Gale på Mohien den 22 augusti 1934.

Nel. Salmonsens

J. P. Westman
 Strandberg

Rob. Aström

Afred Aström

Egenhålliga nämnderkläff-
 terne beaktas

Carl Holm

Staten lantbruksgenjör

Ägobeskrivning och värderinglängd.

Registernummer	Littera å kartan	Hemmanstal	Ägofigures nummer	Delägares namn och hemvist, olika ägoslag m. m.	Areal						Approximativt uppskattad båtnad		
					Åker		Annan mark		Impe- diment		pr har		pr ägofigur
					Har	ar	Har	ar	Har	ar	Kr.	Kr.	öre
1.	2.	3.	4.	5.	6.	7.	8.	9.	10.				
3 4	Db	4½		<u>Skortsjö by.</u>									
				<u>Robert och Alfred Åström</u>									
			1	åker, mullrik lättlera å lättl.	05						50	2	50
			2	" " " "	39						"	19	50
			3	" " " "	71						100	71	-
			4	" " " "	45						300	135	-
			5	" " " "	56						350	196	-
			6	äng, mullhaltig " " "			03				50	1	50
				Summa	2	16	03					425	50
				<u>Gala by.</u>									
				<u>Axel Salmonsson</u>									
1	Aa	8	7	åker, mullrik lättl. å lättlera	70						400	280	-
			8	" " " "	59						350	206	50
			9	" " " "	14						300	42	-
			10	" " " "	03						100	3	-
			11	" " " "	02						"	2	-
			12	" " " "	03						150	4	50
			13	" " " "	05						250	12	50
			14	" " " "	12						300	36	-
			15	" " " "	41						"	123	-
			16	" " " "	31						"	93	-
			17	" " " "	14						250	35	-
			18	" " " "	05						200	10	-
			19	" " " "	02						100	2	-
			20	äng, " " " "			04				200	8	-
				Summa	2	61	04					857	50

1.	2.	3.	4.	5.	6.	7.	8.	9.	10.
				<u>Sammandrag.</u>					
				<u>Skortsjö by.</u>					
3 4	Db	4½		Robert och Alfred Åström	2	16	03		425 50
				<u>Gala by.</u>					
3 1	Aa	8		Axel Salmonsson	2	61	04		857 50
				<u>Summa</u>	4	77	07		1283 -
				Härnösand den 31 oktober 1934.					
				<i>Lau Holm</i>					
				Statens lantbruksingenjör.					

Grävningstabell.

456

Läge, pålnummer	Längd	Djup	Botten- bredd	Dag- bredd	Sido- lutning	Botten- höjd	Anmärkningar
	M e t e r						
1	2	3	4	5	6	7	8
		<u>Diket nr 1.</u>					
11	-	0.00	0.30	0.00	1:1.25		
10	20	1.15	"	3.18	"		
9	40	1.30	"	3.55	"		
8	40	1.20	"	3.30	"	6.90	
7	40	1.50	"	4.05	"		
6	25	1.20	"	3.30	"	7.10	
5	55	1.30	"	3.55	"	7.40	
4	50	1.30	"	3.55	"		Fixpunkt= 9.91 meter. Inhugget kors
3	50	1.30	"	3.55	"	9.75	i nordvästra knuten av lada 4+5,52
2	40	1.20	"	3.30	"		meter höger.
1	40	1.20	"	3.30	"		Fixpunkt= 15.00 meter. Kors i sten
0	20	0.95	"	2.68	"		under hässja 0+16,8 meter vänster.
Summa	420						
		<u>Diket nr 2.</u>					
17	-	1.30	0.30	3.55	1:1.25		
16	16	1.15	"	3.18	"		
15	18	1.10	"	3.05	"	3.20	
14	33	1.10	"	3.05	"		
13	30	1.20	"	3.30	"	5.60	
12	30	1.30	"	3.55	"		
6	40	1.20	"	3.30	"		Jordbro
Summa	167						
Härnösand den 31 oktober 1934.							
Pau Holm							
Statens lantbruksingenjör.							

Kostnadsförslag.

Timpennings 0.65 kr.

Läge pålnummer	Längd meter	Arbete och jordmån m. m.	Antal m ³	å pris	Kostnad		Summa	
					Kr.	öre	Kr.	öre
1	2	3	4	5	6		7	
		<u>Diket nr 1.</u>						
11-6	165	moblandad lera	200	0.80	160	-	160	-
6-0	255	" "	350	0.80	280	-	280	-
	420						440	-
		<u>Summa</u>						
		<u>Diket nr 2.</u>						
17-6	167	moblandad lera	350	0.80	280	-		
		Bro vid påle 13			60	-	340	-
	167						340	-
		<u>Summa</u>						
		<u>Sammandrag.</u>						
11-0	420	Diket nr 1			440	-		
17-6	167	" nr 2			340	-	780	-
		Kronor					780	-
		För oförutsedda utgifter m.m.						
		tillägges c:a 10 %					80	-
	587						860	-
		<u>Summa</u>						

Härnösand den 31 oktober 1934.

Carl Holm

Statens lantbruksingenjör.

Läge pålnummer	Längd meter	Arbete och jordmån m. m.	Antal m³	å pris	Kostnad		Summa	
					Kr.	öre	Kr.	öre
1	2	3	4	5	6		7	
		<u>Specialkostnadsförslag till ägobro vid</u>						
		<u>påle 13 å diket nr 2.</u>						
		Följare 2.3,40.0,10.0,075	0.05					
		Farbana 3,40.3,00.0,075	0.77					
		Bärbjälkar 4.3,40.0,15.0,20	0.41					
		Bäddbjälkar 2.3,00.0,15.0,15	<u>0.14</u>					
			1.37	40:-	54	80		
		Spik,tjära m.m.			5	20	60	-

Framställning av jordförbättring samt absolut och relativ kostnad, då varje avdelning torrlägges för sig eller i samband med andra avdelningar. (Utredning jämlikt 7:24 i vattenlagen.)

A. B. VICTOR ÅSTRÖM, H: SAND 3181

Avdelning	Ägofigurer	Jordför- bättring		Andel i kostnad för												Relativ kostnad (kostnad för varje kro- nas jordförbättring)	
																	S:ma
		Kr.	öre	Kr.	öre	Kr.	öre	Kr.	öre	Kr.	öre	Kr.	öre	Kr.	öre		Kr.
I	1-20	1283	-												860.	-	0.67.
Harmonant den 31 oktober 1934 Pau Holm Staten. laut bekräftat.																	

Kostnadsför-

Registernummer	Littera å kartan	Hemmanstal	Byar och jordägare	Sökande och med dem likställda	Ägofigur	Markens uppskattade värde			
						Nuvarande värde		Blivande värde	
						Kronor	öre	Kronor	öre
1	2	3	4	5	6	7		8	
4 ³	Ob.	4½	<u>Skortsjö by</u> Boket och Alfes Åström	Sök 1-6					
1 ³	Ob.	8	<u>Gala by</u> Åxel Salmonsson	Sök 7-20					
			<u>Summa</u>						

Förbättrings- värde		Beräknad andel i kostnaden för företagets avdelningar														Summa arbets- kostnad		Del- aktighet i
		I		II		III		IV		V		VI		VII				
Kronor	öre	Kronor	öre	Kronor	öre	Kronor	öre	Kronor	öre	Kronor	öre	Kronor	öre	Kronor	öre	Kronor	öre	%
9		10		11		12		13		14		15		16		17		18
425 50																285 18		33.16
857 50																574 82		66.84
1283 -																860 -		100.00
860																		
Harnnärn den 31 oktober 1934 Carl Holm. Statens lantbrukshögskola.																		

Flammrind den 31 oktober 1934
 Lasse Holm.
 Status laut brukningsjor.

Förrättningsmannens utlåtande.

Utlåtande vid den av Kungl.

Majts Befallningshavande i lä-

net på därom gjord ansökan

förordnade laga syneförrätt-

ningen avseende torrläggning

av vattenskadad mark inom

Gala och Skortsjö byar i Mo

socken av Västernorrlands

län.

1/ Dikning och vattenavledning.

Ifrågavarande företag, som avser upptagande av tvänne avloppsdiken genom huvudsakligen åker och odlad jord för ernående av bättre torrläggning och ökad alstringsförmåga för kringliggande vattenskadade marker, är enligt bestämmelserna i 7 kap. vattenlagen att anse såsom dikning.

2/ Laga hinder.

Laga hinder mot syneförrättnings handläggning och företagets utförande har icke anmälts, och undertecknad förrättningsman har icke funnit något sådant förhållande vara för handen, som enligt vattenlagen utgör laga hinder för företagets bringande till stånd.

3/ Företagets läge och omfattning.

Jämligt uppgift i Kungl. kungörelsen den 13 april 1922 om nummerbe-teckning å nederbördsområden torde här böra omnämnas att ifrågavarande

torrlägningsföretag är beläget inom Moälvens nederbördsområde N:r 36.

Företaget avser upptagande av de med dubbla röda länier å plankartan utmärkta avloppedikena N:r 1-2, utgörande en sammanlagd längd av 587 meter.

4/ Vattenmängd, avfall och dimensioner.

Alldenstund nederbördsområdets omfattning är ringa och fallförhållandena dessutom äro gynnsamma, har teoretisk beräkning av avloppens storlek ansetts överflödig, utan hava dikesdimensionerna blivit bestämda allenast efter praktiskt bedömande med hänsyn till markens torrlägningsbehov, jordmånenens beskaffenhet m.fl. omständigheter.

I övrigt hänvisas till grävningstabellen bilagan F, där dikenas dimensioner vid varje avvägd påle finnas i detalj beskrivna.

5/ Plankarta.

Plankartan, som upprättats genom utdrag från skifteskartan och partiell komplettering genom nymätning, är avfattad i skalan 1:4000. Å denna karta har intagits all mark, som under nuvarande förhållanden icke kan torrläggas till lagenligt djup och som alltså beräknats vinna båtnad genom de föreslagna avloppens upptagande.

Markens nivåförhållanden angivas genom de å kartan utsatta blå höjdsiffrorna.

6/ Kostnad.

Enligt det detaljerade kostnadsförslaget, som uppgjorts efter en beräkning timpenning av 65 öre, belöpa sig kostnaderna för avdikningsplanens genomförande till 860:- kronor.

Härtill kommer dessutom kostnaderna för syneförrättningen jämte lösen av kartor och handlingar enligt bifogad arvodesräkning.

7/ Kostnadernas fördelning.

Vid sammanträde den 22 augusti 1934 ingingo sakägarne förening om grunderna för arbetenas utförande och kostnadernas fördelning, framtida underhållet m.m., enligt vad i mom. 2 och 3 i föreningen bilagan D finnes angivet.

Nämnda överenskommelse upptages härmed i detta utlåtande och bestämes alltså att alla med företaget förenade utgifter, såsom grävningskostnader, vissabrobyggnader, utgifterna för syneförrättningen m.m. av delägarne skola gäldas efter de i föreningen intagna grunderna på sätt härom i kostnadsfördelningslängden bilagan I finnes angivet.

8/ Gradering och uppskattning.

För att bestämma delägarnes betalningsskyldighet till de gemensamma utgifterna för företaget har en approximativ uppskattning av båtnaden blivit verkställd, och har sagde båtnad därvid åsatts ett värde av 1283:- kronor, enligt vad ägobeskrivningen bilagan E närmare utvisar.

Vid nämnda uppskattning har hänsyn tagits såväl till jordens naturliga godhet och beskaffenhet till matjord och alv, som ock till dess höjdläge i förhållande till de försumpande vattenytorna, varjämte markens belägenhet, kulturgrad och andra liknande faktorer jämväl blivit beaktade.

9/ Broar och trummor m.m.

Vid sammanträdet den 22 sistlidne augusti uttalade delägarne till protokollets § 8 önskvärdheten av att i förslaget måtte intagas kostnad

för en ägovägsbro, som blir erforderlig i samband med dikningens utförande; Och i anledning därav har i förslaget intagits kostnad för en dylik bro.

En ritning i 2 projektioner med detaljerat kostnadsförslag anger närmare denna bros konstruktion,

10/ Ersättningar.

Enligt föreningen bilagan D mom. 6 hava intressenterna överenskommit om att ingen ersättning borde utgå för mark till dikenas utvidgande och för intrång genom jordupplag.

Nämnda överenskommelse intages härmed i detta utlåtande.

Avgift till vattendomstolen, varom förmäles i 11 kap. 95 § vattenlagen, skall ej utgå, enär den genom företaget uppkommande båtnaden ej uppgår till högre belopp än 1283:- kronor.

11/ Ordningsregler, arbetets utförande m.m.

Jämlikt föreskrifterna i 10 kap. 62 § vattenlagen bestämmer undertecknad förrättningsman:

- att företaget skall utföras i fullkomlig överensstämmelse med det vid denna syneförrättning upprättade förslaget med hänsyn till såväl plan-, profil- och sektionsritningar;
- att företagets utförande och framtida underhåll skall ombesörjas och övervakas av den arbetsstyrelse, som utsetts av delägarne i företaget;
- att innan arbetet må påbörjas, anmälan om val av arbetsstyrelse skall göras hos Konungens Befallningshavande i länet, och skall ändring i styrelsens sammansättning ofördröjligen anmälas till samma myndighet;

- att ordföranden i den valda arbetsstyrelsen har att- jämlikt bestämmelserna i 10 kap. 74 § vattenlagen -mottaga avskrift av utlåtandet med därtill hörande handlingar;
- att det åligger styrelsen att över inkomster och utgifter föra ordentliga, till riktigheten bestyrkta räkenskaper, utdebitera och uppbära för företaget erforderliga medel m.m.;
- att beträffande styrelsens åligganden och rättigheter hänvisas till bestämmelserna i 3 kap. 18-25 §§ vattenlagen;
- att om statsbidrag erhålles till företagets utförande, de bestämmelser skola lända till efterrättelse, som vederbörande myndighet kan komma att föreskriva för statsbidrage erhållande;
- att uppgrävd jord och sten skall läggas minst 1.0 meter från de upptagna avloppens kanter och med en lutning mot dessa icke skarpare än 1:1.25, varjämte öppningar för dagvattnet lämnas eller anordnas vid förekommande svackor i markytan, vid tillstötande öppna diken och i övrigt på minst var 50 de meter;
- att om jordmänen på något ställe i avloppens slänter eller botten utgöres av s.k. jäslera, jordvallarna här skola helt avlägsnas från avloppets närhet;
- att ras och förskjutningar, som till äventyrs uppstå, omedelbart skola avlägsnas och nödiga förstärkningsåtgärder vidtagas;
- att under arbetstiden vatten ej uppdämmas eller påsläppes på sätt att skada uppstår;
- att arbetena för företagets utförande helst böra genom entreprenad överlätas

på härför skickad person, med vilken kontrakt om utförande enligt bestämmelserna i detta utlåtande bör upprättas, delägarne likvisst obetaget att själva en var över sin ägolott utföra grävningsarbetet;

att arbetena må begynna så snart detta utlåtande vunnit laga kraft samt böra vara bragta till slut inom två /2/ år härefter och senast den 1 september 1938;

att företaget skall anses fullbordat, när detsamma avsynats och godkänts av inom länet tjänstgörande statens lantbruksingenjör; samt

att företaget skall benämnas "Gala-Skortsjö dikningsföretag av år 1934."

12/ Missnöjesanmälan.

Jämlikt stadgandena i 11 kap. 85 § vattenlagen åligger det den, som till äventyrs är missnöjd med åtgärd eller beslut vid denna förrättning eller vill föra talan mot detta utlåtande, att inom 60 dagar från den dag då förrättningen avslutades, ingiva sina besvär i 3 exemplar till vederbörande vattendomstol, som i detta fall är Norrbygdens vattendomstol, adress Umeå, och skola i besvären fullständigt upptagas klagandens alla påståenden och skälen härför samt vid besvären foga de handlingar klaganden vill åberopa till stöd för ändringsökandet.

13/ Underställande.

Då ifrågavarande företag icke är av den beskaffenhet, varom i 7 kap. 45 § vattenlagen förmäles och på grund varav underställning till vattendomstolen bör ske, kommer jämlikt 10 kap. 75 § vattenlagen detta utlåtande att gå i verkställighet i den ordning som för laga kraft ägande dom är stadgat, för så vitt icke inom den i mom. 12 här ovan stadgade tiden talan

mot denna förrättning anhängiggöres.

Härnösand den 31 oktober 1934.

Å tjänstens vägnar:

Eug Holm

Statens lantbruksingenjör.

MICHAEL GORDON
SWINNEY NORRIS

ARVODESRÄKNING

för laga syneförrättning *till Gala-Skotsjö dikebyggsföretag av år*
1934 i Annerjö socken och Wästermanlands län,
 upprättad enligt nedanstående §§ i lantbruksingenjörstaxan den 27 juni 1930.

1	2	3	4	5	6	7
År och månad	Dag	A r b e t e	Antal	à kr.	Kr. öre	Kr. öre
		Kallelser och kungörelser, § 5	st. 6	0: 50		3. -
		Kopiering av karta till konceptskarta, §§ 40 och 51				
		1) 1:sta bladet	"		7 -	
		övriga blad	"	2: 75	- -	
		2) tariff VII, skala 1: 4000, medelareal <i>24</i> ar ägofig.	" 20.	0.07	1. 40	
		har	4.84	0.14	0. 68.	
		3) höjning av handkopia, 25 0/0			52	10 60
		Avvägning, längdmätning o. d. § 46 mom. 4	dagar 1	12: -		12. -
		Arealuträkning, § 13, ägofigurer	st. 20.	0.05	1. -	
		har	4.84	0.10	48	1. 48.
		Ägobeskrivning, § 14, ägofigurer	st. 20	0: 04	- -	80
		Uträkning av förbättring, § 17, ägofigurer	" 20	0: 06	- -	1. 60
		Längdprofil, § 19, längdskala 1: 4000,				
		1) nytt avlopp	km. 0.17	3: -	51.	
		2) befintligt avlopp eller vall	" 0.42	3: 50	1. 43	
		för varje ritning	st.	3: -	- -	1. 94
		Tvärsektioner, § 21 i skala 1: 100,				
		1) endast befintligt eller ny sektion	" 1	0: 12	0. 12.	
		2) såväl " som " "	" 2	0: 22	44	0. 56.
		Hydrografisk utredning, § 23, grundbelopp			2 -	
		för vattenområdets areal	km. ²	0: 02		
		Dimensionsberäkning, § 24,				
		för öppet avlopp utan särskild beräkning	km. 1.	3: 50	3. 50	
		tillägg för särskild beräkning av dimens.	"	1: -	- -	
		för täckt ledning	"		- -	3. 50.
		Inritning å kartan av avlopp, § 26, grundbelopp			1 -	
		tillägg för varje cm. verkligt mått å kartan	cm. 15	0: 03	45	1. 45
		Arbetsbeskrivning, § 27, 1:sta sidan			3 -	
		tillägg för övriga sidor	st.	2: -	- -	3. -
		Kostnadsberäkning, § 28 a) nyanläggning	km. 0.5	2: 50	1 30	
		b) förändring av befintligt avlopp	" 0.5	4: -	2 -	
		c) av kostnadsförslagets slutsumma 0,1 0/0			86	4. 11
		Förslag till bro eller trumma, §§ 33 och 35				
		a) för ritarbetet	st. 1	3.00	3. -	
		b) för detaljerad kostnadsberäkning	" 1.	3.00	3 -	6. -
		Införande av höjdsiffror å plankartan, § 39,	st. 27	0: 01		27
		Utredning om registernummer, § 46, mom. 15	dagar 12.	12: -		1. -
		Kostnadsfördelningslängd § 43 a) grundbelopp		2: -	2. -	
		b) tillägg	2	0.30	60	2. 60
		Överföres				53. 91

1	2	3	4	5	6	7
		Överfört				53.91
		Utlåtande, § 45	sid. 6	3:—		18. —
		Sammanträde m. m., § 46 mom. 1,	dag 1½	12:—		16. —
		Summa kronor				87.91
		Lösen för:				
		Kopia av plankartan, § 51				
		a) originalritningens belopp			10.60	
		b) insättning av höjdlägestal	st. 27	0:02	54.	
		c) „ „ diken, grundbelopp			1 75	
		tillägg för varje cm. verkligt mått å kartan	cm. 15	0:05	75	13.64
		Kopia av längdprofil m. m. å ritpapper, § 54	km.			
		a) endast markytan	„	2:50		
		b) befintligt vattenavlopp	„	3:—		
		c) nytt „	„ 0.17	5:—	85	
		d) ändring av befintligt avlopp	„ 0.42	6:—	2.42.	
		2) Tvärsektioner			56	
		3) broar och trummor	1.	3:—	3. —	
		4) för varje blad profil- eller sektionssritningar	st.	3:—	—	6.83
		Avskrift av synehandlingarna, § 57	sid. 29.	0:55		15.95
		Summa kronor				36.42
		Övriga förrättningskostnader:				
		Lösen av förordnandet			5. —	
		Annonskostnader angående sammanträde m. m.			—	—
		Inbindning av förrättningshandlingarna	2.	0.75	1.50	
		Kartornas uppfodring på väv	1		2. —	8.50
		Ersättning för hantlangning	tim 15	0.65		9.75
		Summa kronor				18.25
		Sammandrag.				
		Förrättningsmannens arvode				87.91
		Lösen för kopior och avskrift				36.42.
		Övriga förrättningskostnader				18.25
		Summa kronor				142.58

Den, som icke åtnöjes med denna räkning, äger att inom tre månader från nedanstående dag klander därå anställa genom stämning till *Änge-man-lan's norra domsagas* häradsrätt.

Harnören

den 31 oktobe 1934

Carl Holm
Statens lantbruksingenjör.

Att sakägarne erhållit en med denna lika lydande räkning betyga:

Carl Holm

Kronor 132:83 kwitteras:

Harnören

den 2 december 1934

Carl Holm