

Y 2-2373

Q 417



Kongl. Lantbruksstyrelsens
Kulturförhållanden byrås arkiv

Vn 73/1937

Långsele dikningsföretag av år 1936.

Anundsjö socken.

Västernorrlands län.

698 80-41-50-51-61

Förslag till Långsele dikningsföretag av år 1936

uti Anundsjö socken av Västernorrlands län




upprättat vid synförrättning enligt vattenlagen

år 1936 av

Tom Gynn.

statens lantbruksingenjör.

Längdskala 1:4000.

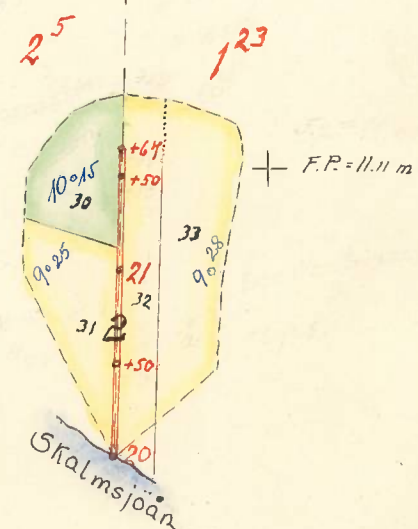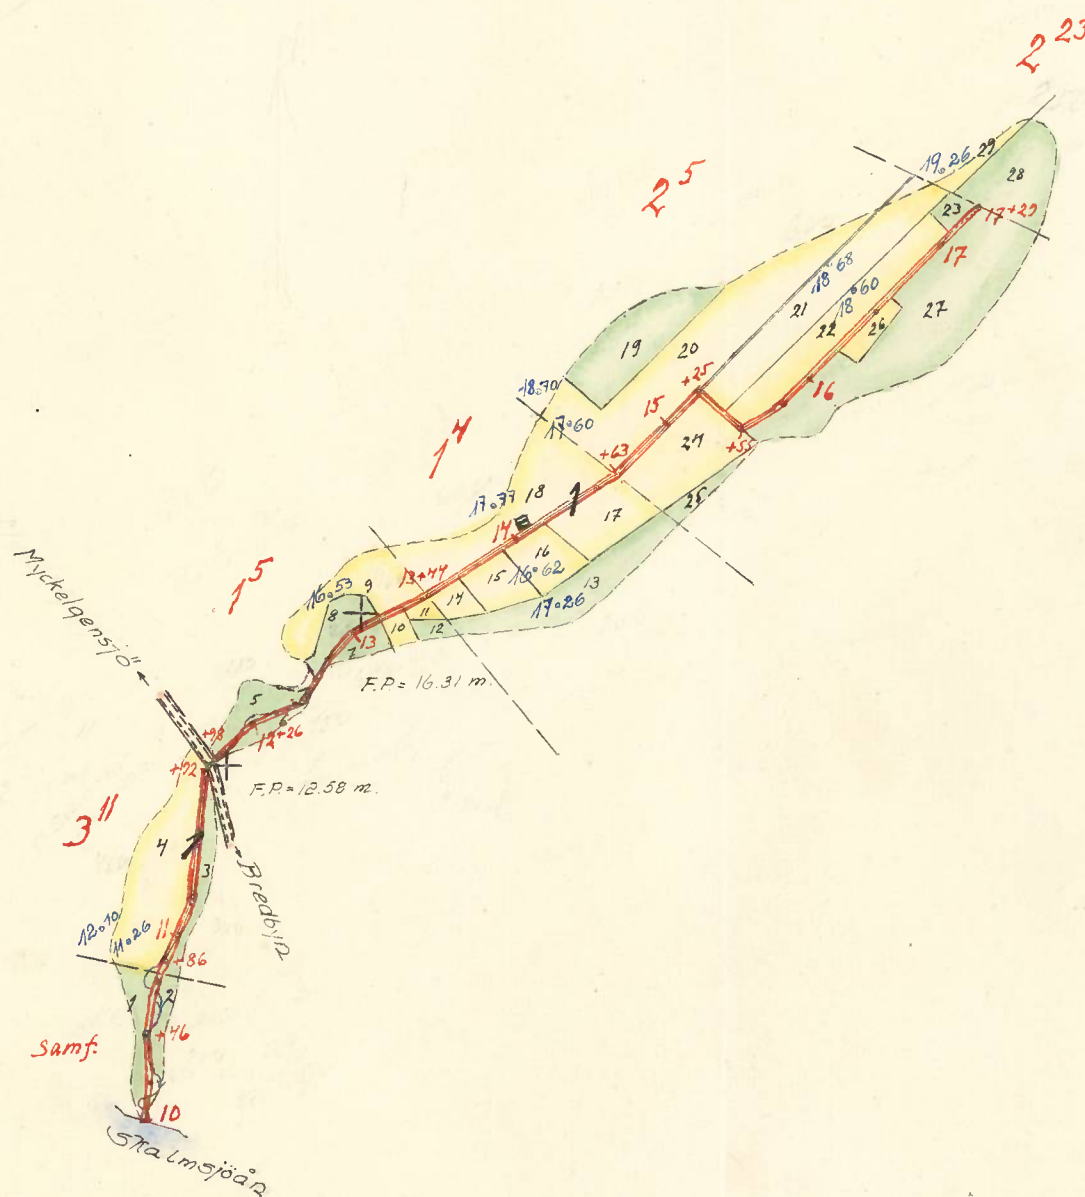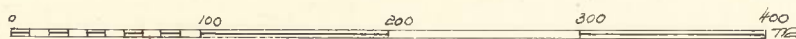

Förslag
till **Långsele dikningsföretag** av år 1936

uti Anundsjö socken av Västernorrlands län

upprättat vid syneförrättning enligt vottenlagen

år 1936 av

Ton Nyman.

statens lantbruksingenjör.

Längdskala 1:4000.






Höjd- och sektionsskala 1:100.

Bröskala 1:50.


Diket nr 1.

F.P.=16.31


F.P.=12.58

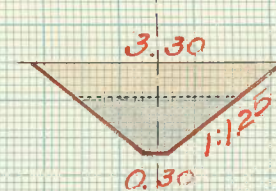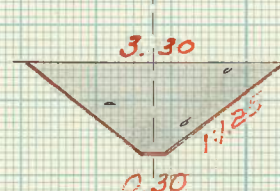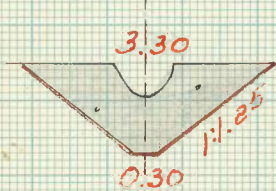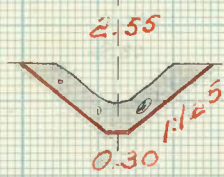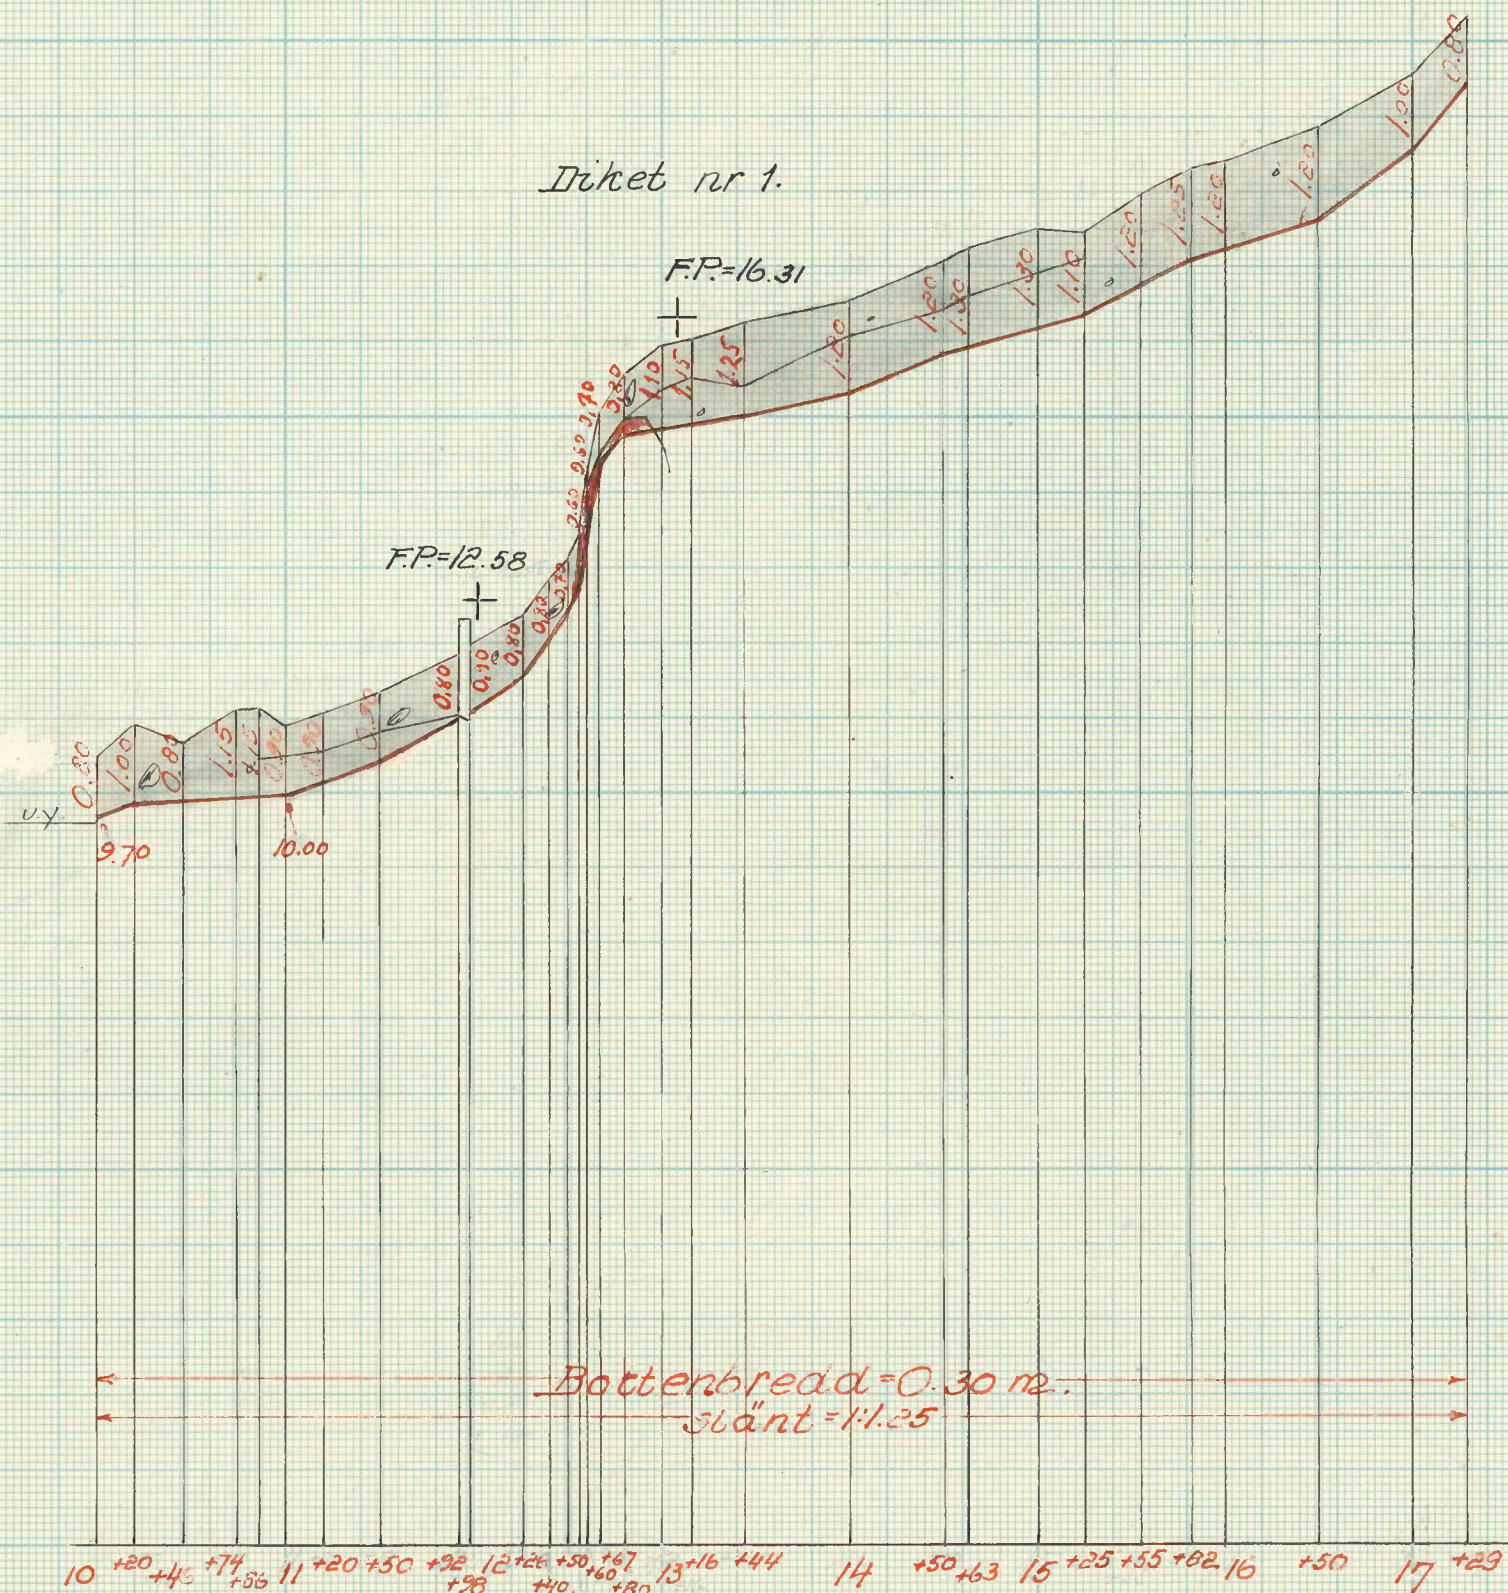

Diket nr. 2. + F.P.=11.11

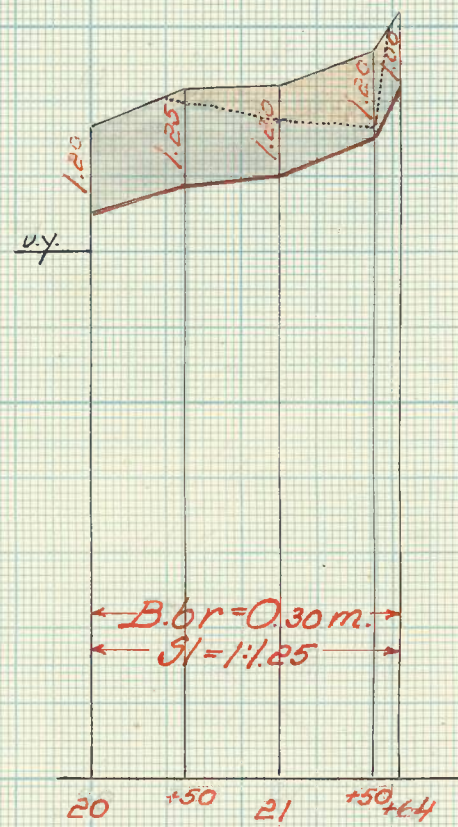

Typritning till föreslagna ägobroar.

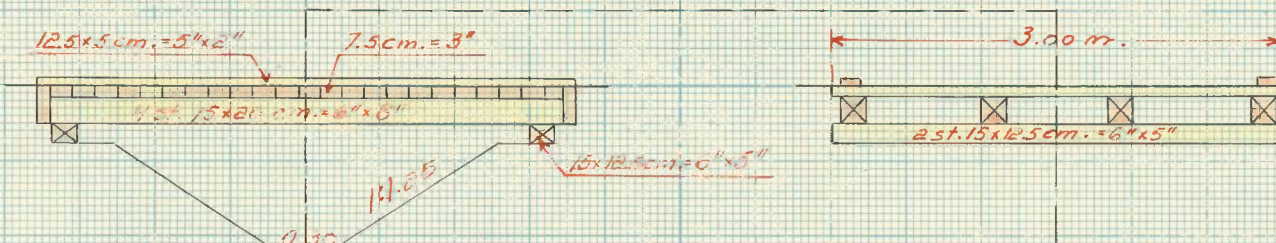

KIN.Nr 002

Y 2*2373

Förslag

till Långsele dikningsföretag av år 1936

uti Anundsjö socken av Västernorrlands län

upprättat vid syneförrättning enligt vattenlagen

år 1936 av

Tom Nyman.

statens lantbruksingenjör.

Innehåller 3/ skrivna och paginerade sidor.

Härtill hör 2 ritningar.

ÖVERSIKTSKARTA.



Skala 1:100000.

Protokoll fört vid sammantående rörande förläggning av marker inom Långvå by uti Åmndijö socken av Västmanlands län.

Till sammantående hos hemmansägaren Petrus Jonsson - Westman, Långvå, onsdagen den 16 september 1926 kl. 10 fm. hade skägarna kallats genom kungäldre, som dels blivit uppläst i sockenskyrkan (Dit. B¹) och dels varit införd i tidningen Nord-Sverige (Dit. B²), varjämte särskild under rättelse tillämnats varje händ skägare enligt förteckning (Dit. B³).

Närvarande:

Underskriftad, förrättningsman,

Petrus Jonsson - Westman,

Pu Örtman,

Erik Olsson,

Olof Jonsson,

Jonas Gulliksson som ombud för Långvå byarna enligt framlämnad fullmakt (Dit. C).

§ 1.

Upplästes det för förrättningsmännen utfärdade förordnandet (Dit. A¹ - A²)

§ 2.

Mycket jäv mot sönerna kunde ej utövas.

§ 3.

Förrättningsmännen förtällda de sätningar, som uppgjättats efter verkställda frändersökningen och redogjorde för desamma.

§ 4.

Härden genomgicks och godkändes.

§ 5.

Delägarna granskade förtecknets utförande i utlighet

4
med den fristagna planläggningen. Per Östman
gickade därvid särskilt att diket nr. 1 utsträcktes över
hela hans mark ned till vägrummen för att hans marker
ej skulle förmöras eller översvämmas.

§ 6.

Någon ersättning jägskades ej för skada eller
infrång i samband med företags genomförande.

§ 7.

Beslöt delägarna att ingi särskild försäkrings-
omkostnad om grundarna för företags utförande och fram-
tida underhåll samt kostnadernas fördelning (Bil. D)

§ 8.

Förskilde sig Leo Westman.

§ 9.

Delägarna beslöt att välja två personer till
arbetsstyrelse för företaget och utsågs därtill:

huvudsägen Per Östman vice ordförande, akt-
främman och härra, samt

Olof Lomron, både i Långsala m. Lönfläcke.

§ 10.

Beslöt att gemensamt söka statsbidrag till
alla kostnader för företags genomförande och
beräknade den valda arbetsstyrelsen:

att ingi till Högst. Maj:t med anhängen därpå,

att med vederbörlig myndigheter uppnåta erforder-
liga kontrakt och förbindelser för statsbidragets
erhållande,

att utskrifva statsbidraget och fördela det samma
mellan delägarna.

§ 11.

Di några gottaktiga framställningar ej gjordes
meddelade försättningsmannen att synesföretagningen kom-
mer att avslutas och synesföretagningens att framläggas
i hans kontor i Helsingfors, torsdagen den 5 december
1936 kl. 11 fm. och att nämnda handlingar därefter

kommer ett önskan till aktfirman, Per Östman,
Långula, för att hos honom finnes tillgängliga snart
inom trettio dagar efter förättarens avstund.

§ 12

Upplästes dagens protokoll, som lämnades ut
anmärkning.

Långula den 16 september 1936

Tom Nyman

Stens lantbruksskolelärare.

C. L. 19.

§ 13.

Lördagen den 5 december 1936 kl. 11 fm. sammanträdde
syndhandlingarna i förättningens kontor i Hårnös-
und. Ingen skägere hade inställt sig. Härpå
förklarades förättningen avslutad.

Hårnösund den 5 december 1936

Tom Nyman

Stens lantbruksskolelärare.

48/36

Bil. A²

R E S O L U T I O N .



Med anledning av inneliggande framställning finner Kungl. Maj:ts Befallningshavande skäligt förordna statens lantbruksingenjör i Västernorrlands län att förrätta syn enligt 10 kap. vattenlagen för torrläggning av vattenskadad mark inom Långsele by i Anundsjö socken.

Denna resolution översändes till förrättningsmannen, som bör över emottagandet skyndsamt hit insända bevis.

Härnösand i landskansliet den 3 juli 1935.

J. Luthman

Lenn Elman

Stämpel fem kronor.

N:o 18-1935 Fl.D.

stpt st av st

Förrättningsmannen.

Amundt.

DATE RECEIVED

BY

1912

AND

RECEIVED

OF

THE

LIBRARY

OF

THE

UNIVERSITY

OF MICHIGAN

LIBRARY

OF MICHIGAN

LIBRARY

Till landskansliets kassa har i ärendet n:r erlagts:

Nº 25211

stämpelavgift Kr. 

bilskatt »

avgift för registrering av bil motorcykel »


» » anmälan till motorfordonsregistret »

» » » » handelsregistret »

» » » » föreningsregistret »

» » » » försäkringsregistret »

lotterimedel »

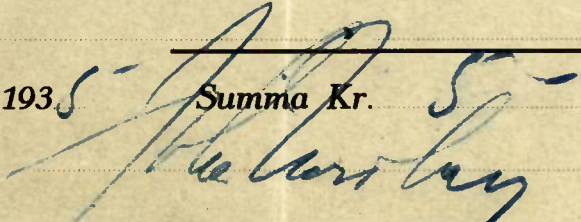som kvitteras. Härnösand den  1935 Summa Kr. 

erlages:

Die Landeskassens Kassas hat 1. April 1891

Stempelgebühr

Stempel

Grund für Registrierung der Motorfahrzeug

Grundstück für Motorfahrzeugregistrierung

Handelsregister

Genossenschaftsregister

Grundbuchregister

Grundsteuer

Nr 18 Fl.D.
1935.

VÄSTERNORRLANDS LÄN

Ink. d. 30. APR. 1935

LANDSKANSLIET *Bil. A!*

Till
Konungens Befallningshavande i Västernorrlands län.

Per. 5-1

Per. 5-1

Härmed får undertecknade våldsamt ankalla
åt Konungens Befallningshavande mätte - jämlikt
bestämmelserna i 10 kapitlet Vätenskapslagen - för den
vederbörande statens lantbruksinsyn och att hand-
lägga synfärdattning för tavlåggning av vatten-
skadad mark inom Långrele by uti Åmuddys
socken.

För taget torde komma att beröra följande
fastigheter (hemman) samt deras ägare:

2	reländ n=2	Långrele ägare:	Olof Svensson, Långrele, <u>Lörflärke</u>
2	" n=2	"	Erik Olsson " "
2	" n=2	"	Bräddman Östman " "
3	" n=3	"	Petrus Svensson - Westman " <i>nr. 1</i>

Långrele den 22 April 1935

Olof Svensson
Erik Olsson

~~Bräddman~~ Per Östman

Konungens länns torde ske med Olof Svensson, Långrele
p. Lörflärke

5. be. beifogad

Kungörelse.

För handläggning av syneförrättningar enligt vattenlagen rörande torrläggning av marker inom nedanstående byar i Anundsjö socken av Västernorrlands län, komma sammanträden att hållas å nedanstående platset och tider:

berörande Grubbe by nr. 1 hos hemmansägaren Jonas Elis Westberg, Tjärn, tisdagen den 15 september 1936 kl. 11 fm.

berörande Långsele by nr. 1, 2 och 3 samt samfälld mark, hos hemmansägaren Petrus Svensson - Westman, Långsele, onsdagen den 16 september 1936 kl. 10 fm.

då vederbörande sakägare hava att tillstädeskomma för utförande av sin talan.

Vid sammanträdena kommer jämväl, om delägarna så besluta, att väljas arbetsstyrelser för företagen.

Härnösand den 24 augusti 1936.

Ivar Nyman

statens lantbruksingenjör.

Uppläst i Anundsjö sockens kyrka söndagen den 30 aug. 1936
betygar, Carl D.O. Ullner

v. komm.

Bestyrkes å tjänstens vägnar:

Ivar Nyman

Kungörelse.

För handläggning av syneförrättningar enligt vattenlagen rörande torrläggning av marker inom nedanstående byar i Anundsjö socken av Västernorrlands län, komma sammanträden att hållas å nedanstående platser och tider:

berörande Grubbe by n:r 1 hos hemmansägaren Jonas Elis Westberg, Tjärn, tisdagen den 15 september 1936 kl. 11 fm.

berörande Långsele by n:r 1, 2 och 3 samt samfällld mark, hos hemmansägaren Petrus Svensson-Westman, Långsele, onsdagen den 16 september 1936 kl. 10 fm.

då vederbörande sakägare hava att tillstädeskomma för utförande av sin talan.

Vid sammanträdena kommer jämväl, om delägarna så besluta, att väljas arbetsstyrelser för förelagen.

Härnösand den 24 augusti 1936.

IVAR NYMAN,
statens lantbruksingenjör.

Införd i tidningen Nord - Sverige torsdagen den 27
augusti 1936.

Bil. B³

Förtäring

öfr. avsända undersättelser om sammanträde hos hemmans-
ägaren Petrus Lönner - Westman, ^{Långsele,} torsdagen den 16
september 1936 kl. 10 fm.

Undersättelser avsända i posten den 26 augusti 1936 till:

Petrus Lönner - Westman	Långsele	pr.	Förflärke
Per Östman	"	"	"
Erik Olsson	"	"	"
Olof Lönner	"	"	"
Leo Westman	"	"	"
Jonas Olsson	"	"	"

Stämmande den 26 augusti 1936

Tom Nyman.

Bil. C.

Fullmakt för Jonas Gulliksson
i Långsele att vid delnings-sammen-
trädet i Långsele den 16/7 1936.
där föra vår talan

Långsele den 14/7. 1936

Långsele byamän
gen Eriksson

Bevittna

Johan Fjörberg

Bil. D

Ö v e r e n s k o m m e l s e

rörande torrlägningsföretag avseende torrläggning av sankmarker inom

Långsle by i
Åmndryö

socken av Västernorrlands län.

Emellan undertecknade markägare inom ovannämnda
har träffats nedanstående överenskommelse.

1. Förbinda vi oss att enligt här nedan i punkt 4. angivna grunder utföra och fullborda samt för framtiden underhålla ifrågavarande torrlägningsföretag i fullkomlig överensstämmelse med den plan och det förslag, som upprättas av statens lantbruksingenjör Ivar Nyman vid handläggning av syneförrättning enligt vattenlagen.
2. Efter samma grunder, som gälla för kostnadernas fördelning i övrigt, skola även gäldas undersöknings- och förrättningskostnaderna samt andra för ifrågavarande torrlägningsföretag gemensamma kostnader, allt efter av förrättningsmannen verkställd uträkning.
3. Arbetena med företagets utförande skola vara påbörjade senast inom ett år efter det ifrågavarande syneförrättning vunnit laga kraft och statsbidrag beviljats, samt vara fullt avslutade senast inom *tre* år efter samma tid.
4. Grunden för deltagningsskyldigheten i arbetenas utförande och framtida underhåll bliver *att var och en markägare som*

får dikning och underhåll i egna ägor och att där dike går i räkning vardera av rägrarna deltaga med lika arbete och kostnad till hufvudsaken.

Härifrån ges dock följande undantag:

I avlögget genom byns samfälliga mark, sträcken 10-10⁺⁷⁸ av diket nr. 1, deltaga Petrus Jonsson - Westman med femtio procent och Långsle byarna med femtio procent.

I avlögget genom Per Östman's mark, sträcken 11⁺⁹⁸ - 13⁺⁴⁴ av diket nr. 1, deltaga Per Östman med sjuttio procent, Erik Olsson med tio procent och Olof Jonsson med tjugo procent.

Fälunda Östman's hemmet friskas.

Långsle by

16 september 1936.

Olov Svensson Lea Westman
För Långsele byamån genom Jonas Gulliksson
Petrus Svensson-Westman Pelle Östman
Erik Olsson.

Förstämde, av delägarna egenhändigt undertecknade, örens kommunen vitordas:

Tras Nyman
Stens lantbrukningsmjölk

Bil. E

Ägares namn samt ägobeskrivning	Ägo- figur nr	Areal				Summa areal		Båtnad			Summa batnad		
		Åker		Annan mark		areal		pr har	pr ägofigur		batnad		
		Har	ar	Har	ar	Har	ar		Kr.	öre	Kr.	öre	
Ägobeskrivning och värderingslängd för "Långsele dikningsfrietag av år 1936" i Åmunderjö socken av Västmanlands län													
<u>Område ägofigur nr. 1-22</u>													
<u>Långsele by, samf. mark.</u>													
odlingsmark	1			09			200	18	-				
'	2			06			"	12	-				
				15		15		30		30	-		
<u>2³/₂₅ sel. Långsele nr. 3¹¹</u>													
<u>Peter Jönsson - Westman</u>													
äng	3			08			300	24	-				
åker	4		32				450	144	-				
			32	08		40		168	-	168	-		
<u>2 sel. Långsele nr. 1⁵</u>													
<u>Per Östman</u>													
äng	5			08			150	12	-				
betesmark	6			04			"	6	-				
"	7			05			"	7	50				
äng	8			07			250	17	50				
åker	9		16				500	80	-				
"	10		03				"	15	-				
"	11		02				"	10	-				
odlingsmark	12			02			250	5	-				
			21	26		47		153	-	153	-		
<u>2 sel. Långsele nr. 1⁴</u>													
<u>Erik Olsson</u>													
odlingsmark	13			20			300	60	-				
åker	14		04				600	24	-				
"	15		08				"	48	-				
"	16		10				"	60	-				
Transport			22	20		1 02		192	-	351	-		

Ägares namn samt ägo-beskrivning	Ägo- figur nr	Areal				Summa areal		Baknad			Summa baknad	
		Åker		Annan mark				pr har	pr ägofigur			
		Har	ar	Har	ar	Har	ar		Kr.	öre	Kr.	öre
<i>Transgrat</i>			22		20		102		192	-	351	-
åker	17		14					600	84	-		
"	18		32					"	192	-		
			68		20		88		468	-	468	-
<u>2 del. Längule nr. 2⁵</u>												
<u>Olof Lomman</u>												
äng	19				22			300	66	-		
åker	20		54					600	324	-		
"	21		30					"	180	-		
"	22		26					"	156	-		
odlingsmark	23				03			400	12	-		
åker	24		22					600	132	-		
odlingsmark	25				03			300	9	-		
åker	26		04					600	24	-		
odlingsmark	27				57			450	256	50		
			136		85		221		1159	50	1159	50
<u>7/5 del. Längule nr. 2²³</u>												
<u>Jonas Olsson</u>												
odlingsmark	28				18			250	45	-		
åker	29		03					"	7	50		
			03		18		21		52	50	52	50
<u>Summa</u>												
							432				2031	
<u>Område ägofigur nr. 30-33.</u>												
<u>2 del. Längule nr. 2⁵</u>												
<u>Olof Lomman</u>												
odlingsmark	30				29			250	72	50		
åker	31		37					350	129	50		
			37		29		66		202	-	202	-
<u>avst. Längule nr. 1²³</u>												
<u>Leo Westman</u>												
åker	32		40					400	160	-		
<i>Transgrat</i>			40				66		160	-	202	-

Ägares namn samt ägo-beskrivning	Ägo- figur n:r	Areal				Summa areal		Bätnad			Summa bätnad	
		Åker		Annan mark				pr har	pr ägofigur			
		Har	ar	Har	ar	Har	ar		Kr.	öre	Kr.	öre
Transport			40				66		160 -		202 -	
åker	33		56					100	56 -			
			96				96		216 -		216 -	
Summa							162				418 -	
<u>Lammandrag:</u>												
Omräda ägofigur n. 1-29			260		172		432				2031 -	
" " n. 30-33			133		29		162				418 -	
Summa			393		201		594				2449 -	

Jordmännen utgöres: i ägofigurerna n. 1-29 av mullblandad
lera på sandblandad lera, i ägofigurerna n. 5-8 på stombunden lera;
i ägofigurerna n. 30-33 dels av mullblandad lera på sandblandad
lera och dels av förjord fjäll värlande djup på sandblandad lera.

Härnäs den 5 december 1936

Tom Nyman.

[illegible]

Läge	Längd	Djup	Bottenbredd	Dagbredd	Sido- lutning	Anmärkningar
	M — e — t — e — r					
<u>Grävningens beskrivning</u>						
<u>Diket nr. 1.</u>						
10	-	0,80	0,30	2,30	1:1,25	
+20	20	1,00	"	2,80	"	
+46	26	0,80	"	2,30	"	
+74	28	1,15	"	3,20	"	
+86	12	1,15	"	3,20	"	
11	14	0,90	"	2,55	"	
+20	20	0,90	"	2,55	"	
+50	30	0,90	"	2,55	"	
+92	42	0,80	"	2,30	"	Mellan 11+92 - 11+98 landsröjs-
+98	-	0,90	"	2,55	"	trumma, som tillhåller oförändrad
12+26	28	0,80	"	2,30	"	
+40	14	0,80	"	2,30	"	
+50	10	0,70	"	2,05	"	I beräkningen för, om vi rösken, av- lägget utförs med den branta sido- lutningen av 1:0,15 under förut- sättning att bottenbredden ökas till 0,50 meter och att en 0,30 meters bar- skett användes innan jordslänken vidtagas.
+56	6	0,60	"	1,80	"	
+60	4	0,60	"	1,80	"	
+67	7	0,70	"	2,05	"	
+80	13	0,80	"	2,30	"	
13	20	1,10	"	3,05	"	
+16	16	1,15	"	3,20	"	Fixp. = 16.31 m.
+44	28	1,25	"	3,45	"	
14	56	1,20	"	3,30	"	Vid 14+2 ågäro end. ritning.
+50	50	1,20	"	3,30	"	
Fykt.	444					

Läge	Längd	Djup	Botten- bredd	Dag- bredd	Sido- lutning	Anmärkingar
	M — e — t — e — r					
Trysk. 444						
+63	13	1.30	0.30	3.55	1:1.25	
15	37	1.30	"	3.55	"	
+25	25	1.10	"	3.05	"	Vid 15 ⁺²⁵ ågabr udl. ritning
+55	30	1.20	"	3.30	"	
+82	27	1.25	"	3.45	"	
16	18	1.20	"	3.30	"	
+50	50	1.20	"	3.30	"	
17	50	1.00	"	2.80	"	
+29	29	0.80	"	2.30	"	
Summa	723					
<u>Diket nr. 2.</u>						
20	-	1.20	0.30	3.30	1:1.25	
+50	50	1.25	"	3.45	"	
21	50	1.20	"	3.30	"	
+50	50	1.20	"	3.30	"	
+64	14	1.00	"	2.80	"	Fixp. = 11.11 m.
Summa	164					
Särnöskad den 5 december 1936. Jon Nyman.						

Läge pålnummer	Längd meter	Arbete och jordmån m. m.	Antal m³	à pris	Kostnad		Summa	
					Kr.	öre	Kr.	öre
1	2	3	4	5	6		7	
		<u>KOSTNADSFÖRSLAG.</u>						
		<u>Diket nr 1.</u>						
10-10 ⁺⁷⁸	78	sandbl. lera, enst. sprsten o rötter	115	1.20	138	-		
		för oförutsedda utgifter m.m.						
		tillägges omkr. 10 %			12	-	150	-
10 ⁺⁷⁸ -11 ⁺⁹²	114	sandbl. lera, enst. sprsten	120	1.10	132	-		
		tillägges omkr. 10 %			13	-	145	-
11 ⁺⁹⁸ -13 ⁺⁴⁴	146	sandbl. lera med sprsten	180	1.40	252	-		
		berg	12	12:-	144	-		
		tillägges omkr. 10 %			39	-	435	-
13 ⁺⁴⁴ -14 ⁺⁶³	119	sandbl. lera ngt. sten	250	1:-	250	-		
14 ⁺²		ägobro enl. ritning			85	-		
		tillägges omkr. 10 %			35	-	370	-
14 ⁺⁶³ -17 ⁺²⁹	266	sandbl. lera, ngt. sten	550	1.-	550	-		
15 ⁺²⁵		ägobro enl. ritning			85	-		
		tillägges omkr. 10 %			65	-	700	-
	723	Summa					1800	-
		<u>Diket nr 2.</u>						
20-21 ⁺⁶⁴	164	torvjord med rötter	140	0.65	91	-		
		sandbl. lera	220	0.95	209	-	300	-
		tillägges omkr. 10 %					30	-
	164	Summa					330	-

Läge pålnummer	Längd meter	Arbete och jordmån m. m.	Antal m³	à pris	Kostnad		Summa	
					Kr.	öre	Kr.	öre
1	2	3	4	5	6		7	
		<u>Specialkostnadsförslag för ägo- vägsbroar.</u>						
		Följare 2 st. 3,6x0,125x0,05 m.	0.05					
		Brodäck 3,9x3,0x0,075 "	0.88					
		Bärbjälkar 4 st. 3,4x0,15x0,175 "	0,36					
		Bäddbjälkar 2 st. 3,0x0,15x0,125 "	<u>0,11</u>					
			1.40	50:-	70	-		
		Bronsläggning, tjärning m.m.			15	-	85	-
		<u>Sammandrag.</u>						
	723	Diket nr 1					1800	-
	164	" nr 2					330	-
	<u>887</u>	<u>Summa</u>					<u>2130</u>	<u>-</u>
		Härnösand den 5 december 1936.						
		<i>Tom Nyman.</i>						

1	2.	3.	4.	5.	6
<u>KOSTNADSFÖRDELNINGSLÄNGD .</u>					
Reg. nr	Seland	Markägares namn, hemvist m.m.	Kostnad	Summa kostnad	Delaktig- het i procent av hela företaget
			kr. ö.	kr. ö.	%
1	2	3	4	5	6
		<u>Område ägofigur nr. 1-29.</u>			
		<u>Långsele.</u>			
		<u>Samfälligt</u>			
		<u>Långsele by.</u>			
		Diket nr. 1: 50 % av str. 10-10 ⁺⁷⁸	75 -	75 -	4 17
3 ¹¹	2 ³ 25	<u>Petrus Svensson-Westman.</u>			3 52
		Diket nr. 1: 50 % av str. 10-10 ⁺⁷⁸	75 -		
		str- an 10 ⁺⁷⁸ - 11 ⁺⁹²	145 -	220 -	12 22
1 ⁵	2	<u>Per Östman. /sök/.</u>			10 33
		Diket nr 1: 70 % av str. 11 ⁺⁹⁸ - 13 ⁺⁴⁴	304 50	304 50	16 92
1 ⁴	2	<u>Erik Olsson. /sök/</u>			14 29
		Diket nr 1: 10 % av str. 11 ⁺⁹⁸ - 13 ⁺⁴⁴	43 50		
		:sträckan 13 ⁺⁴⁴ - 14 ⁺⁶³	370 -	413 50	22 97
2 ⁵	2	<u>Olof Svensson. /sök/</u>			19 41
		Diket nr 1: 20 % av str. 11 ⁺⁹⁸ - 13 ⁺⁴⁴	87 -		
		:sträckan 14 ⁺⁶³ - 17 ⁺²⁹	700 -	787 -	43 72
			1800 -	100 00	36 95
		<u>Område ägofigur nr. 30 - 33.</u>			
2 ⁵	2	<u>Olof Svensson. /sök/</u>			
		Diket nr 2: 50 % av avloppet	165 -	165 -	50 00
1 ²³	avst.	<u>Leo Vestman.</u>			7 75
		Diket nr 2: 50 % av avloppet	165 -	165 -	50 00
			330 -	100 00	100 00
Härnösand den 5 december 1936.					
Tom Nyman.					

[illegible]

U t l å t a n d e

rörande företag avseende förbättrad torrläggning av marker tillhörande Långsele by i Amundsjö socken av Västernorrlands län; avgivet vid sådan syneförrättning, som omförmäles i vattenlagens kap. 10, 32 och följande paragrafer.

Mom. 1. Läge och omfattning.

I företaget ingå två skilda torrlägningsområden, vilka båda äro belägna omedelbart norr om Skalmsjöån och invid allmänna vägen mellan Bredbyn och Myckelgensjö. Å den hithörande översiktskartan hava torrlägningsområdenas lägen och utsträckningar angivits med röd färgläggning.

Företaget tillhör det i K.K. den 13 april 1922 med nr. 36 betecknade nederbördsområdet /Moälvens/.

Företaget omfattar upptagande av de föreslagna diken nr 1 och 2. Dessas sträckningar hava angivits med röda linjer å den hithörande plankartan.

Mom. 2. Förordnande och laga hinder.

Handläggningen av förrättningen grundar sig på Länsstyrelsens i Västernorrlands län resolution den 31 juli 1935.

Något laga hinder mot förrättningen har ej anmälts och har något dylikt ej heller kunnat utrönas.

Mom. 3 Företagets beskaffenhet.

Företaget är att hänföra till dikning, varom stadgas i 7 kap. vattenlagen.

Mom. 4. Företagets benämning.

Företaget skall benämnas: Långsele dikningsföretag av år 1936.

Mom. 5. Karta och profilritningar m.m.

Plankartan i skala 1:4000 har upprättats genom nymätning av de berörda områdena. Densamma utvisar den mark, som beräknas erhålla förbättring genom företagets utförande.

Profilritningarna utvisa avloppens lutningsförhållanden och föreslagna dimensioner.

Mom. 6 Vattenmängder och dimensionsberäkningar.

Nederbördsområdena för de olika avloppssträckorna äro samtliga av endast mindre omfattning.

För de föreslagna diken ha därför några särskilda hydrografiska beräkningar icke ansetts erforderliga, utan ha avloppens dimensioner bestämts efter praktiskt bedömande med hänsyn tagen till markernas fallförhållanden och behov av torrläggning samt till dikenas framtida bestånd.

Mom. 7. Broar och trummor.

Det föreslagna diket nr 1 går mellan avvägningspunkterna 11^{+92} - 11^{+98} genom en trumma för allmän väg. Några ändringsarbeten ha dock ej föreslagits å densamma.

Två stycken enskilda ägobroar av trä ha föreslagits till utförande vid avvägningspunkterna 14^{+2} och 15^{+25} .

Utföres över avloppen ytterligare broar eller trummor, skola dessa utföras på sätt att dikenas vattenförande area därigenom icke inskränkes

24
eller förtränges.

Mom. 8. Jordförbättring.

Den genom företagets utförande uppkommande båtnaden har uppskattats approximativt. I hithörande ägobeskrivning och värderingslängd hava båtnadsvärdena för de olika ägofigurerna beräknats. För hela företaget uppgår den sålunda beräknade båtnaden till 2.449:- kronor.

Mom. 9. Kostnad och kostnadsfördelning.

Av hithörande kostnadsförslag framgå beräknade kostnaderna för olika dikessträckor. För hela företaget uppgår sålunda den beräknade kostnaden till 2.130:- kronor.

Genom särskild överenskommelse, vitsordad av synemannen, hava delägarna i företaget överenskommit om kostnadernas fördelning, och ligger densamma till grund för den upprättade kostnadsfördelningslängden. Av denna framgår varje delägarers andel i företagets kostnader, jämväl uträknade i procent av dessa.

Förrättningskostnader och andra för hela företaget gemensamma kostnader skola, om företaget kommer till utförande, fördelas efter de i kolumn 7 av kostnadsfördelningslängden angivna procenttalen.

Mom. 10. Ersättningar.

Några ersättningar skola icke utgå i samband med detta företags utförande.

Mom. 11. Arbetets utförande m.m.

Företaget skall, om någon av sökandena vill fullfölja detsamma, utföras i noggrann överensstämmelse med det vid denna förrättning upprättade

förslaget med tillhörande plan- och profilritningar samt grävningsbeskrivning. Det må påbörjas så snart denna förrättning vunnit laga kraft och skall vara fullbordat senast inom sex år efter nämnda tidpunkt.

Vid arbetenas utförande skall iakttagas:

- att under arbetstiden vatten ej uppdämmas eller påsläppes på sätt att skada göres å annantillhörig egendom,
- att ur öppet avlopp uppkastad jordmassa skall förläggas minst 1,0 meter från respektive avlopps kanter,
- att de upplagda jordvallarna genomgrävas på lämpliga ställen för ytvattnets fria avlopp och vid tillstötande diken, dock minst på var 100:de meter,
- att stenar i dikesbotten eller slänter skola borttagas,
- att ras och förskjutningar, som till äventyrs kunna uppstå, omedelbart skola avlägnas och nödiga förstärkningsåtgärder vidtagas,
- att av lantmätare utsatta gränsmärken ej få rubbas ur sina ursprungliga planlägen.

Företagets utförande skall stå under ledning av en av delägarna vald arbetsstyrelse. Det åvilar styrelsen att ombesörja arbetets utförande och kontrollera detsamma, - om den finner nödigt med biträde av sakkunnig person.

För arbetsstyrelse gälla i övrigt de bestämmelser, som finnas angivna i kap. 7, §§ 62 - 65 vattenlagen.

Val av arbetsstyrelse skall anmälas till Länsstyrelsen i Västernorrlands län innan arbete å annans mark må påbörjas.

Mom. 12. Framtida underhållet.

Varje delägare i företaget har rätt att påfordra att de dikessträckor, varav han är beroende skola fullständigt rensas minst vart fjärde år. Tillfälliga ras och förskjutningar eller andra svårare hinder för vattnets avlopp böra dock omedelbart avlägnas. Rensningar böra verkställas å tider då arbetena därmed åstadkommer så ringa skada som möjligt å växande gröda.

Kostnaderna för rensnings- och underhållsarbetena skola gäldas efter samma grunder, som gälla för avloppens första upptagande. För rensningsjords uppläggning må delägare icke äga rätt att fordra ersättning. Kostnad för rensningsåtgärd, som föranletts av enskild persons åverkän, må uttagas av denne. Uppdämning eller annan åtgärd, som hindrar vattnets fria lopp, må på inga villkor tillåtas eller tålas.

Mom. 13. Vattendomstolsavgift.

Någon dylik avgift skall ej utgå för detta företag.

Mom. 14. Aktförvarare.

Avskrifter och kopior av vid denna förrättning upprättade handlingar och ritningar skola förvaras hos arbetsstyrelsens ordförande /hemmansägaren Per Östman, Långsele pr Sörflärke./

Mom. 15. Besvärshänvisning.

Den, som är missnöjd med åtgärd eller beslut under syneförrättningen eller vill föra talan mot synemännens utlåtande, äger att inom sextio dagar härefter i tre exemplar till Norrbygdens Vattendomstol, Umeå, ingiva sina besvär. I besvären skola upptagas klagandens alla påståenden

och skälen därtill samt vid desamma fogas de handlingar klaganden vill
åberopa till stöd för ändringssökandet.

Mom. 16. Verkställighet.

Då i denna sak underställning till vattendomstol icke skall ske, kommer
detta utlåtande att gå i verkställighet i den ordning, som för laga kraft-
ägande dom är stadgat, för så vitt icke inom här ovan angivna tid besvär
anföres mot denna syneförrättning.

Härnösand den 5 december 1936.

Tom Nyman.

statens lantbruksingenjör.

ARVODESRÄKNING

för laga syneförrättning angående
Långsala dikningsföretag av år 1936
i Amundsjö socken och Västmanlands län,
upprättad enligt nedanstående §§ i lantbruksingenjörstaxan av den 27 juni 1930.

År och månad	Dag	A r b e t e	An- tal	å kr.				
					Kr.	öre	Kr.	öre
1	2	3	4	5	6		7	
		Kallelser och kungörelser, § 5, st.	8	0,50	4	-	4	-
		Ägomätning: i skala 1. 4000, §§ 6—10						
		a) för mätningensområdets gränser enl. tariff I,						
		1) i åker, raklinje km.		1,50				
		krokinje "	0,9	3,00	2	70		
		i annan mark, raklinje "		3,00				
		krokinje "	1,1	6,00	6	60		
		2) för strandsträckor utefter sjö o. vattendrag med bredd över 15 m.						
		i åker, raklinje km.		3,00				
		krokinje "		5,00				
		i annan mark, raklinje "		5,00				
		krokinje "		11,00				
		3) för strandsträckor utefter mindre vattendrag, bredd						
		10—15 meter "						
		i åker, raklinje "		1,00				
		krokinje "		2,00				
		i annan mark, raklinje "		2,00				
		krokinje "		5,00				
		b) för mätningensområdets olika ägoslag, ägofigurer och areal						
		enl. tariff II						
		åker, medelareal 22 ar st.	18	0,17	3	05		
		har har	3,9	1,06	4	10		
		äng och odlingsmark, medelareal 15 ar st.	13	0,14	1	80		
		har har	1,9	0,74	1	40		
		annan mark och impediment, medelareal ar st.	2	0,05		10		
		har						
		Tillägg för mätning i skala 1:						
		c) för vattenavlopp enl. tariff III med en medelbredd av >15 10—15 m. <10						
		i åker o. d., raklinje km.						
		krokinje "						
		i annan mark, raklinje "						
		krokinje "						
		d) för textning, skala o. d., 1:sta regalarcket blad			4	-		
		övriga regalarck blad					23	75
		Överföres					31	75

1	2	3	4	5	6	7
		Överfört				31 75
1935	25/6	Avvägning :				
1936	29-30/7	a) avvägning, längdmätning o. d., § 46, mom. 4	dagar	1 2/3	12,00	20 -
		b) ytavvägning, § 11, mom. 1, tariff IV				
		i öppen mark, medelantal 25 punkter pr har	har	4	0,20	1 20
		avvägda punkter	st.	10	0,08	80
		i annan mark, medelantal punkter pr har	har			
		avvägda punkter	st.			
		c) begränsningskurva, § 11, mom. 2 :				
		i öppen mark	km.	1,8	2,00	3 60
		i annan mark	"		5,00	25 60
		Arealuträkning, § 13, tariff V, medelareal 18 ar,	st.	33	0,05	1 65
			har	5,9	0,10	55
						1 20
		Ägobeskrivning, § 14, ägofigurer	st.	0,01	1 50	1 50
		Markvärdering :				
		a) uppskattning och värdering, § 46, mom. 5	dagar		12,00	
		b) gradtabell eller kurva, § 16, mom. 1,				
		för första kilometern av avlopps längd	km.			4 -
		för övriga kilometer	st.		1,50	
		c) uträkning därmed av värde pr ytenhet, § 16, mom 2, värdetal	st.	33	0,06	1 95
		d) uträkning av förbättring eller försämring, § 17 ägofigurer	"		0,12	1 95
		Längdprofil, § 19 längdskala 1 :				
		a) uppritning enl. tariff VI, 1) endast markyta	km.	0,88	2:-	2 60
		2) befintligt avlopp ell. vall	"			
		Tvärsektioner §§ 21 och 22 i skala 1:100,				
		vid uppritning av endast befintlig eller ny sektion	st.	2	0,15	30
			"			
		vid uppritning av såväl befintlig som ny sektion	"	2	0,25	50
			"			
			"			
			"			
		Antal profil- och sektionsritningar	"		3,00	3 -
						6 40
		Hydrografisk utredning, §§ 23 och 48, grundbelopp				
		för vattenområdets areal	km. ²		0,02	2 -
		dagar			12,00	
		Dimensionsberäkning, § 24				
		a) för öppet avlopp, utan särskild beräkning	km.		3,50	3 50
		tillägg för särskild beräkning av dimensionerna	"		1,00	
		" " våta sektionsarean vid h. v. y. 0,50 kr. pr m ²	"			
		nämligen m ² sektion på	"			
		" " "	"			
		" " "	"			
		" " "	"			
		b) täckt ledning, 1) inre diameter intill 20 cm.	"		6,00	
		2) " " över 20 "	"		10,00	3 50
		Inritning å kartan av avlopp och vallar, § 26 grundbelopp				
		tillägg för varje cm. verkligt mått å kartan	cm.	22	0,03	65
						1 65
		Överföres				75 55

1	2	3	4	5	6	7
		Överfört				75 55
		Arbetsbeskrivning, § 27, 1:sta sidan			3 —	
		tillägg för övriga sidor st.	1	2,00	2 —	5 —
		Kostnadsberäkning, § 28, a) nyanläggning km.		2,50		
		därjämte 25 öre pr m ² av våta sektionsarean vid h. v. y.				
		nämligen m ² sektion på "				
		b) vid förändring av befintligt avlopp "		4,00	4 —	
		därjämte 50 öre pr m ² av våta sektionsarean vid h. v. y.				
		lika som tillägget för dimensionsberäkningar				
		c) av kostnadsförslaget slutsumma 0,1 0/0 (broar och vallar inberäknade)			2 10	6 10
		Förslag till invallning, § 29				
		a) Konstruktion och dimensionering av vallar			6 —	
		b) Inläggning av vallkrön km.		0,50		
		c) Upprättning av tvärsektioner st.		0,25		
		d) Kostnadsberäkning km.		3,00		
		§ 46 Förslag till pumpstation dagar		12,00		
		Förslag till bro och trumbyggnad, §§ 33—35 och 38				
		Antal särskilda ritningar		3,-		
		Dimensionsberäkning		8,00		
		Ritarbete			3 —	
		för särskilt konstruerat landfäste st.		4,00		
		Kostnadsberäkning			3 —	
		för särskilt konstruerade landfästen st.		4,00		
		Grundförstärkning m ²		0,10		6 —
		Införande av höjdsiffror å plankartan, § 39	10	0,01	10	10
		Översiktskarta § 41				4 —
		Ersättningslängd, § 42, grundbelopp			1 50	
		antal ersättningar st.		0,25		
		Kostnadsfördelning, § 43, grundbelopp			2 —	
		antal fastigheter st.	6	0,30	1 80	
		tillägg för fastigheter i olika avdelningar "	1	0,20	20	4 —
1936	14/9	Utlåtande och betänkande, § 45 sid.	6	3,00	18 —	18 —
		Sammanträden och upprättande av protokoll, § 46 mom. 1, dagar	1	12,00	12 —	12 —
		Särskild utredning, § 46, mom. 2 dagar		12,00		
22/10		Utredning å länets lantmäterikontor rörande fastighetsgränser, jordregisternummer o. d., § 46, mom. 15 dagar	1/2	12,00	4 —	4 —
		Förslag enl. § 46 mom. 15, brunn "		12,00		
		utlopp för täckt ledning "		12,00		
		slamficka "		12,00		
		Lösen för :				
		Kopia av plankartan § 51				
		1 a) 1:sta regalarcket bladet			7 —	
		övriga regalarblad				
		b) efter kartans skala och ägofigurernas medelareal, tariff VII, skalan 1: 4000, medelareal 18 ar ägofigurer st.	33	0,07	2 30	
		har 5,9 0/14			80	
		Överföres			10 10	

1	2	3	4	5	6	7
		Överfört			10 10	
		höjning för handkopia å ritpapper, 25 0/0			75	
		3) insättning av höjdlägestal	st.	10	0,02	20
		” ” kanaler och diken, grundbelopp			1 75	
		tillägg för varje cm. verkligt mått å kartan, cm.	22	0,05	1 10	13 90
		Kopia av profil-, sektions-, bro och trumritningar, § 54,				
		1) enligt tariff VIII, endast markyta	km.			
		befintligt vattendrag el. vall	”			
		nytt avlopp el. vall	”	0,53	5:-	2 65
		ändring av befintligt avlopp	”	0,35	6:-	2 10
		2) tvärsektioner, originalritningens belopp			80	
		3) broar och trummor, ” ”			3 -	
		4) för varje med rubrik, skalor o. d. försett blad	st.		3,00	8 55
		nedsättning för kopia å kalkerväv 25 0/0				
		Kopia av annan ritning, § 46, pumpstation,	dagar		12,00	
		brunn, rörutlopp och slamficka	”		12,00	
		Avskrift av synehandlingarna, § 55	sid.	25	0,55	13 75
		Översiktskarta i d.o, § 41				4 -
		Summa kronor				40 20
		Övriga förrättningskostnader,				
		Lösen av förordnandet jämte kommissionärsarvode			5 -	
		Annonskostnader ang. sammanträden			9 25	
		Inbindning av förrättningshandlingar o. uppklistring av ritningar			1 80	16 05
		Arvode till biträdande förrättningsmannen				
		Ersättning till gode männen enligt egna räkningar				
		Kostnader för hantlangning, materialier o. d.				
		Summa kronor				
		Sammandrag.				
		Förrättningsmannens arvode				134 75
		Lösen för kopior och avskrifter				40 20
		Övriga förrättningskostnader				16 05
		Summa kronor				191 -

Den, som icke åtnöjes med denna räkning, äger att inom tre månader från nedanstående dag klander därå anställa genom stämning till redovisande häradsrätt.

Härnäs den 5 december 19 36

Tom Nyman
Statens lantbruksingenjör.

Att sakägarne erhållit en med denna lika lydande räkning betyga:

Kronor kvitteras:

den 19