

Lindoms dikningsföretag år 1956

Häggdånger socken

Västernorrlands län.

ARKIVNR. 17870-77-87.

2x2667

13/15

DIKNING

Bidragsprocent: 40 %

Dnr Li 151/55.

Företagets namn: "Lindoms dikningsföretag år 1956" i Häggdångers socken.

StyrelsenFörtroendeman: Hemmansägaren V. Öberg, Lindom, Häggdångers.RevisorerSärskilda bestämmelser o. arbetstid: Arbetet skall vara klart för avsyning till den 1/9 1958.

=====

Samfällighet	<u>Förbättrad areal</u>	<u>total</u>	<u>Hektarkostnad å</u>	<u>total</u>	Kostnad	<u>Föreslaget BI-</u>	<u>Beslut</u>
	mark, som erhåller alstringsbåtnad	båtnadsareal	mark, som erhåller alstringsbåtnad	båtnadsareal		<u>DRAG.</u> (Anm. se omst.sid.)	(~~Notivering~~ ~~sexmånad~~ ~~afdröjning~~)
	ha	ha	kr/ha	kr/ha	kr	kr	
							Bidrag beviljat med 1 360:- kr.
Hela företaget, Summa	2.28	3.40	1 500	1 000	3 415	1 360:-	

=====

Fastighet	Ägare	Areal		Taxeringsvärde	Netto förmögenhet	Andel	Anm. Se Omst. Sid.
		Åker och äng	Skog o. annan mark				
		ha	ha			%	
1	2	3	4	5	6	7	8
Lindom 1:3	V. Öberg	6.2	30	15 500	10 000	81.25	
"- 3:3	H. Melander	6.5	40	21 400	15 000	15.00	
Hov 1:13	Harry Lindberg	7.0	38	20 600	12 000	3.75	

Lantbruksnämndens delegation för IR, Härnösand den ..24/8... 19 56..

V. Sjöström

Page 1 of 1

Date: 10/10/2023

Project: Development of a new software module for data processing. The project is currently in the planning phase. The team is working on defining the requirements and the architecture of the module. The expected completion date is 12/31/2023.

Task ID		Task Name		Status	
1	1001	Define requirements	In Progress	100%	10/10/2023
2	1002	Design architecture	Not Started	0%	11/01/2023
3	1003	Develop module	Not Started	0%	12/01/2023
4	1004	Test module	Not Started	0%	12/15/2023
5	1005	Deploy module	Not Started	0%	12/31/2023

Task ID		Task Name		Status	
6	1006	Review requirements	In Progress	100%	10/10/2023
7	1007	Design architecture	Not Started	0%	11/01/2023
8	1008	Develop module	Not Started	0%	12/01/2023
9	1009	Test module	Not Started	0%	12/15/2023
10	1010	Deploy module	Not Started	0%	12/31/2023

Till/

Lantbruksnämnden,

Härnösand.

Undertecknad, förtroendeman för "LINDOMS DIKNINGSFÖRETAG ÅR 1956"
i Häggdångers socken av Västernorrlands län, får härmed vördsamt
anhålla om största möjliga statsbidrag till företagets utförande.

Lindom pr Häggdånger den 6 aug. 1956.

G. Öberg

111

100-100000-100000

100-100000-100000

100-100000-100000
100-100000-100000
100-100000-100000

100-100000-100000

100-100000-100000

Handlingar rörande

Lindoms dikningsföretag år 1956

uti Häggdångers socken av Västernorrlands län;

upprättade vid syneförrättning enligt vatten-

lagen år 1956 av

W. B. Wood

lantbruksingenjör.

ÖVERSIKTSKARTA.



Skala 1 : 100 000.

U T L Å T A N D E

rörande torrläggning av mark tillhörande fastigheterna LINDOM 1:3 och 3:3 samt Hov 1:13, Häggdångers socken, Västernorrlands län, avgivet vid syneförrättning enligt vattenlagen år 1956.

Mom. 1. Företagets läge, omfattning och beskaffenhet.

Företaget ligger omkring en kilometer norr om Häggdångers kyrka. Å vidstående översiktskarta är torrlägningsområdet inritat med röd färgbeteckning. Det ligger mellan Gådeåns och Indalsälvens nederbördsområden, vilka i fastställd nummerförteckning ha numren 39 och 40 respektive.

Förelaget till dikningen har upprättats i överensstämmelse med delägarnas under förrättningen gjorda yrkanden och omfattar upptagandet av dels ett avloppsdike från en mindre vattensamling, benämnd Lindomstjärn, och dels ett tilloppsdike till nämnda vattensamling.

Då Lindomstjärn icke har karaktär av sjö i vattenlagens mening, är företaget ett hänföra till sådan dikning, varom stadgas i 7 kap. vattenlagen. Det skall benämnas :LINDOMS DIKNINGSFÖRETAG ÅR 1956.

Mom. 2. Rättslig utredning.

Länsstyrelsen i Västernorrlands län har förordnat undertecknad att verkställa ifrågavarande förrättning. Denna har handlgts utan biträde av gode män.

Företaget synes icke beröra några motstående intressen och laga hinder eller annat hinder mot dess utförande har icke funnits föreligga.

Mom. 3. Karta, profil- och sektionsritningar.

Över dikningeområdet har upprättats karta i skala 1:2000. På denna be-tecknas föreslagna diken med röda linjer. Siffror med två decimaler angiva markytans höjdläge över ett vid förrättningen antaget jämförelseplan, bestämt av två fixpunkter, som finnas angivna på kartan.

Över dikena har upprättats profil- och sektionsritningar, angivande lutningsförhållanden, dikesdimensioner m.m.

Mom. 4. Dikesdimensionering.

Nederbördsområdet för Lindomstjärn är obetydligt och understiger en kvadratkilometer. Med hänsyn härtill har särskilda dimensionsberäkningar icke ansetts erforderliga, utan avloppets dimensioner ha bestämts efter praktiskt bedömande. Vattensamlingsområdena för det täckta diket ha inmätts på marken och äro på profilritningen angivna vid intagen på rörledningen. Rördimensionen har sedan bestämts med hänsyn till dels vattenmängden, varvid avrinningen antagits till 2,0 sek.l./ha, och dels till lutningen.

Mom. 5. Broar och trummor.

I samband med dikningen skola två rörtrummor byggas över avloppet från Lindomstjärn. Dessa trummor skola utföras i överensstämmelse med den till kostnadsförslaget fogade typritningen. Beträffande broar och trummor, som sedermera kunna komma att uppföras över i företaget ingående öppna diken, bestämmes endast att de icke få göras på sådant sätt, att de uppdämma det framrinnande vattnet.

Mom. 6. Båtnad, kostnad och kostnadsfördelning.

Den mark, som beräknas erhålla båtnad av dikningen, är avfattad på kartan och omfattar 3,40 ha, varav 2,99 ha åker. Av sistnämnda ägoslag beräknas 1,12 ha endast erhålla s.k. bruksbåtnad.

Kostnaden för företags utförande har beräknats till 3 200 kronor, motsvarande cirka 1 100 kr/ha eller - om hänsyn tages endast till den mark som erhåller alstringsbåtnad - 1 770 kr/ha. Med hänsyn till dikningens betydelse för berörda fastigheter får denna hektarkostnad anses vara för-svarlig.

Delägarna hava träffad frivillig överenskommelse om bl.a. kostnadernas fördelning, vilken av förrättningsmannen vitsordas och härmed intages såsom del av detta utlåtande. I överensstämmelse med nämnda överenskommelse (Protokollebilaga D.) har en kostnadsfördelningslängd upprättats, vari delaktigheten för varje fastighet är uttryckt i procent av den sammanlagda dikningskostnaden.

Mom. 7. Arbetets utförande och arbetstid.

Vid arbetets utförande skola de detaljanvisningar, som äro intagna i bifogad arbetsbeskrivning, iakttagas. Arbetet må påbörjas så snart denna förrättning vunnit laga kraft och skall vara fullbordat inom tio år

4
därefter.

Mom. 8. Framtida underhållet.

Sedan dikena upptagits skola de för framtiden underhållas, så att de städse är i gott stånd. De öppna dikessträckorna skola således rensas, vilket bör göras minst en gång vart femte år, och de täckta dikessträckorna skola regelbundet inspekteras.

De med underhållet förenade kostnaderna skola fördelas på i företaget ingående fastigheter efter samma grunder, som äro angivna för det första upptagandet.

Mom. 9. Organisation.

Den för företaget utsedde förtroendemannen, hemmansägare V. Öberg, Lindom Häggdånger, åligger,

att vara aktförvarare,

att övervaka och kontrollera arbetets utförande, i den mån så finnes nödigt med biträde av sakkunnig person,

att föra räkenskaper över influtna och utgivna medel, vilka räkenskaper skola föreläggas övriga delägare eller av dem tillsatta revisorer för granskning,

att då så finnes lämpligt kalla delägarna till sammanträde, och därvid föra protokoll samt

att i övrigt vidtaga de åtgärder, som för företagets ändamålsenliga utförande och framtida underhåll kunna vara påkallade.

Mom. 10. Bilagor.

Ngubeakrivningen (Bilaga 1.), kostnadsförslaget (Bilaga 2.), arbetsbeskrivningen (Bilaga 3.) och kostnadsfördelningen (Bilaga 4.) äro i tillämpliga delar att anse såsom delar av detta utlåtande.


Mom. 11. Besvärshänvisning.

Talan mot denna förrättning må föras vid Mellanbygdens vattendomstol, adress: Östersund. Besvärsskrivelsen skall i tre exemplar ingivas till domstolen inom sextio dagar från denna dag räknat.

Mom. 12. Verkställighet.

Då detta utlåtande icke skall underställas vattendomstols prövning, går det i verkställighet i den ordning, som för laga kraft ägande dom är stadgad.

Härnösand den 19 maj 1956.

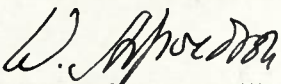
lantbruksingenjör.

VÄRDERINGSLÄNGD

Fastighet och ägare Ägobeskrivning	Ägo- figur- nr	Förbättrad mark		Värde pr ha		Båtnad	
		åker, tomt	annan	före	efter	pr ha	pr ägofigur
		hektar	hektar	kronor	kronor	kronor	kronor
Bilaga 1.							
ÄG OBESKRIVNING.							

Fastighet och ägare Ägobeskrivning	Ägo- figur- nr	Förbättrad mark		Värde pr ha		Båtnad	
		åker, tomt	annan	före	efter	pr ha	pr ägofigur
		hektar	hektar	kronor	kronor	kronor	kronor
<u>Areal, som erhåller ALSTRINGS-</u> <u>och BRUKNINGSBÅTNAD</u>							
<u>5 sel. Lindom 3:3</u> <u>H. Melander</u>							
Åker	1	0.47					
Summa		0.47					
<u>4 1/2 sel. Lindom 1:3</u> <u>V. Öberg</u>							
Åker	2	0.30					
Betesmark	3		0.06				
Odlingsmark	4		0.07				
Åker	5	0.90					
Betesmark	6		0.01				
Odlingsmark	7		0.25				
Betesmark	8		0.02				
Åker	9	0.20					
Summa		1.40	0.41				
<u>Areal, som erhåller ENBART</u> <u>BRUKNINGSGÅTNAD</u>							
<u>4 1/2 sel. Lindom 1:3</u> <u>V. Öberg</u>							
Åker	10	1.12					
Summa		1.12					

VÄRDERINGSLÄNGD

Fastighet och ägare Ägobeskrivning	Ägo- figur- nr	Förbättrad mark		Värde pr ha		Båtnad	
		åker, tomt	annan	före	efter	pr ha	pr ägofigur
		hektar	hektar	kronor	kronor	kronor	kronor
<u>Summa areal, som erhåller ALSTRINGS- och BRUKNINGSBÅTNAD = 2.28 ha</u>							
<u>Summa areal, som erhåller ENBART BRUKNINGSBÅTNAD = 1.12 ha</u>							
Härnösand den 19 maj 1956.							
 lantbruksingenjör.							

KOSTNADSFÖRSLAG

Läge	Längd m	Arbete, material e. d.	Antal	å-pris kr.	Kostnad	Summa
					kronor	kronor
					<u>Bilaga 2.</u>	
<u>KOSTNADSFÖRSLAG.</u>						

Läge	Längd m	Arbete, material e. d.	Antal	å-pris kr.	Kostnad kronor	Summa kronor
		<u>Dike nr 1.</u>				
0+00-2+60	260	Torvjord	40	1.75	70:-	
		Lerjord	170	2.50	425:-	
		Pinns	20	3.50	70:-	
		Plansprängning 1m	10	10:-	100:-	
		Berg	1	30:-	30:-	
		Sten och pinns	200	3.50	700:-	
0+40 <u>o</u> 2+00		Trummor ϕ 400 mm L = 5 m st	2	180:-	360:-	
		Utplanering av jordvallar	440	0.75	330:-	
		För oförutsedda arbetssvårigheter och utgifter samt semesterersätt- ning m.m. tillägges c:a 15 %			315:-	2400:-
	260	Summa				2400:-
		<u>Dike nr 2.</u>				
5+00-5+66	66	Torvdy	65	2.00	130:-	
5+66-6+69	103	100 mm tegelrör 1m	103	2.20	226:60	
		Schaktning, rörens läggning, grus- ning och återfyllning m.m. 1m	103	2.50	257:50	
5+66		Utloppsskydd, typ Ub			10:-	
6+53		Slambrunn, typ Su-400 mm			45:-	
6+69		Stensil, typ St			25:-	694:10
		Tillägges c:a 15 %				105:90
	169	Summa				800:-



KOSTNADSFÖRSLAG

Läge	Längd m	Arbete, material e. d.	Antal	Å-pris kr.	Kostnad	Summa
					kronor	kronor
		<u>S A M M A N D R A G</u>				
	260	Dike nr 1				2400:-
	169	" " 2				800:-
	429	Summa				3200:-
		Härnösand den 19 maj 1956. <i>W. Alfredson</i> lantbruksingenjör.				

[illegible]


Trumma Typ T.

Skala 1:50

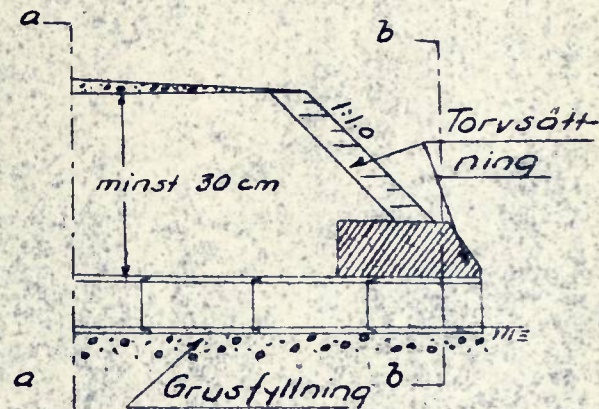
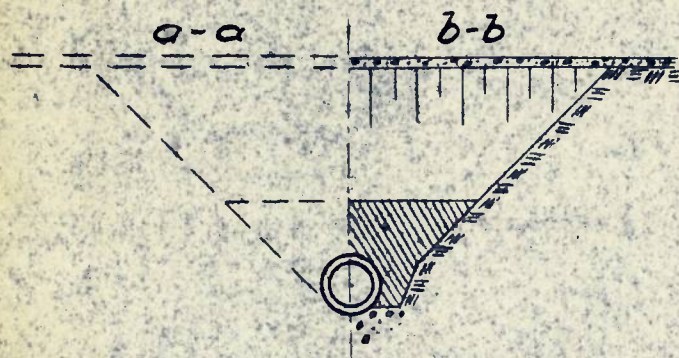


ARBETSBESKRIVNING


Röret nedlägges med den vidare fälsen mot inloppet. Grund för röret göres genom grusfyllning och i lös mark dessutom rustbädd. I tjälskjutande mark förlägges grundens underkant på frostfritt djup. Trumändarna inmuras med torv och slänterna torvbeklädas. Kringfyllningen göres av grovt stenfritt grus eller välformad torv, till minst 30 cm höjd över röret.

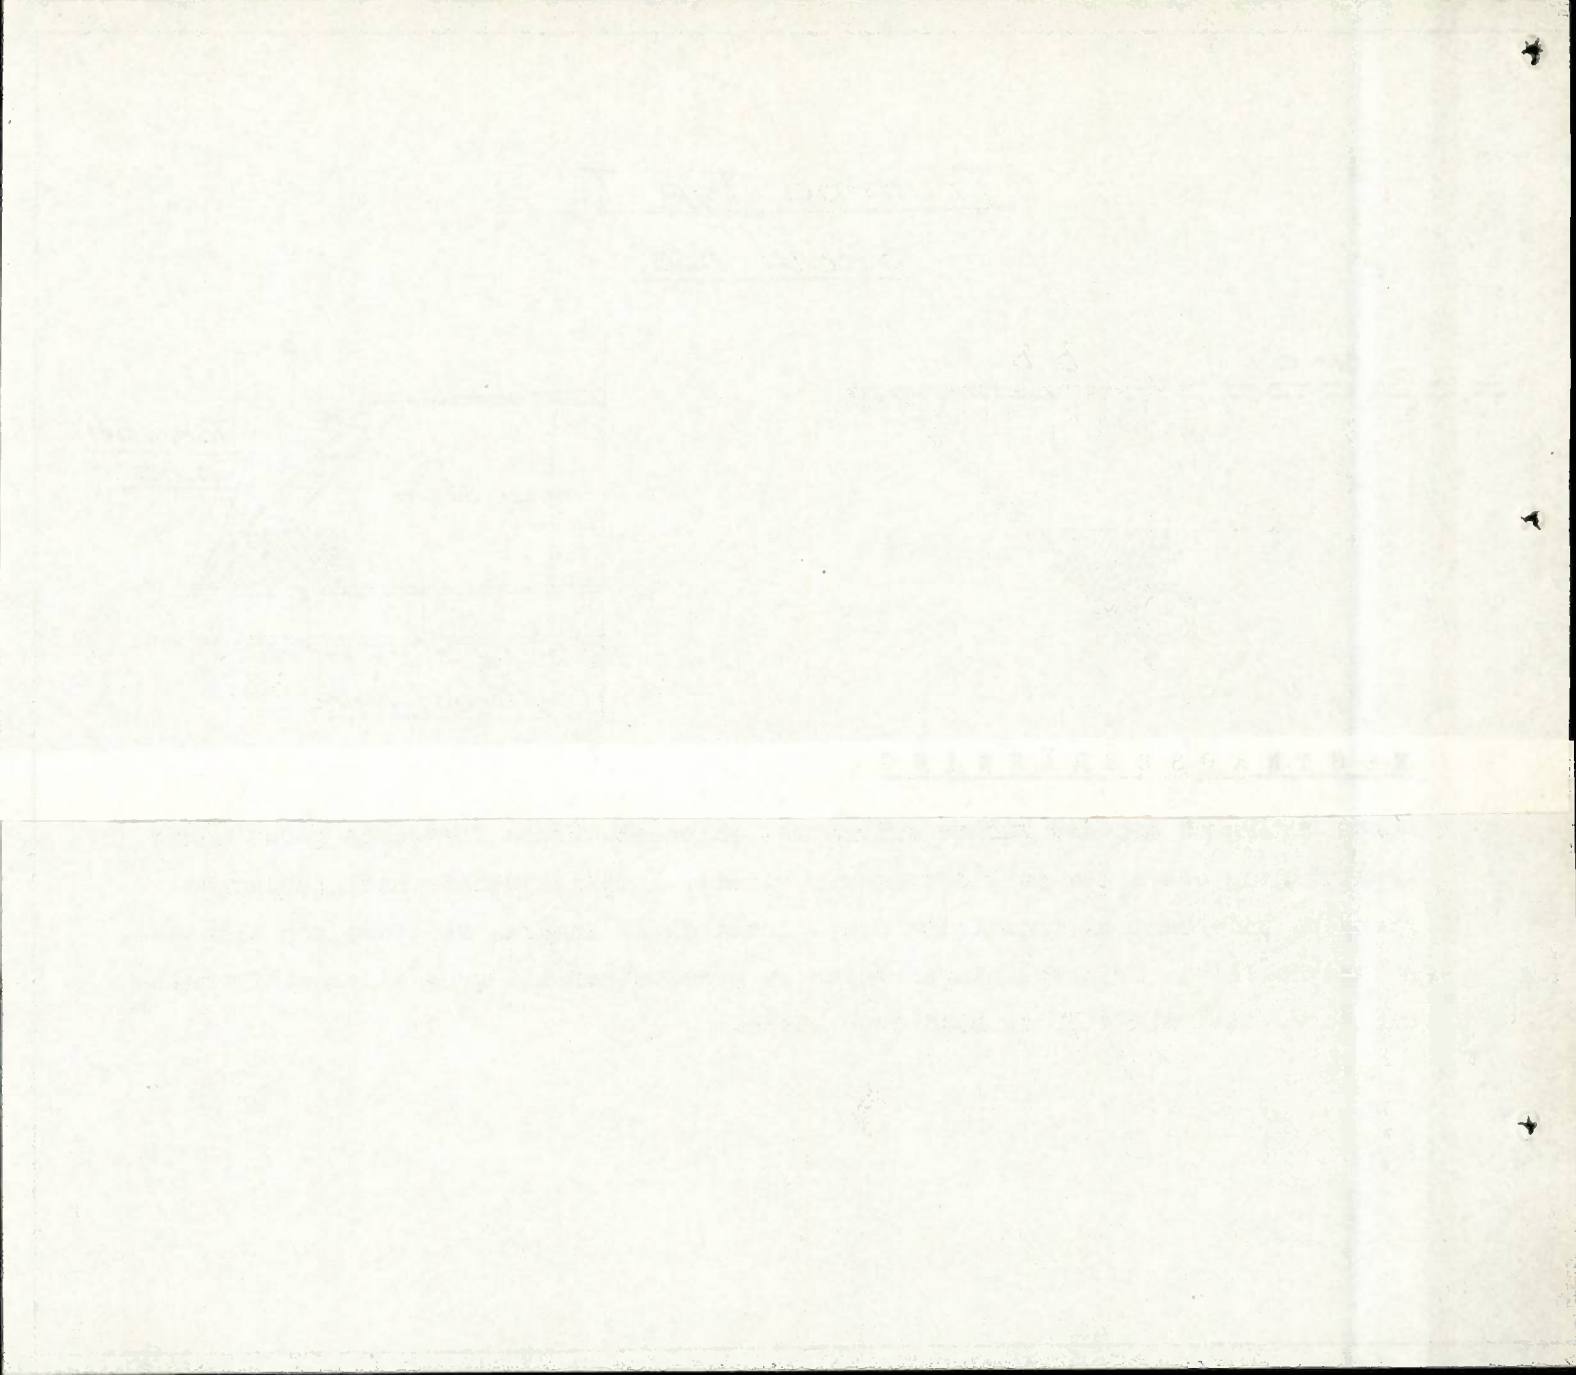


skydd
Rörutlopp för betongrör.
Skala 1:50.
Typ Ub

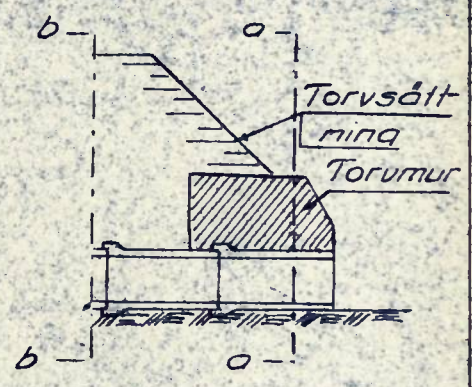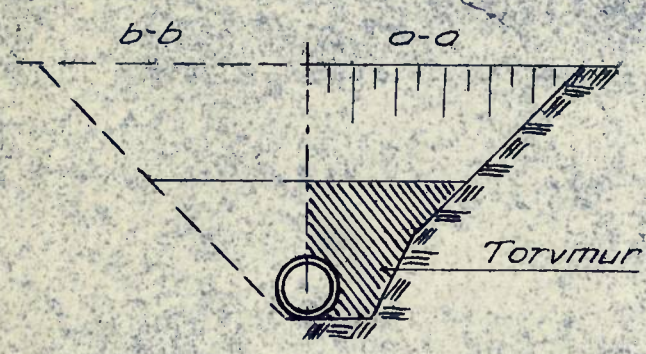


Rörutlopp för tegelrör.
Skala 1:50.
Typ Ut

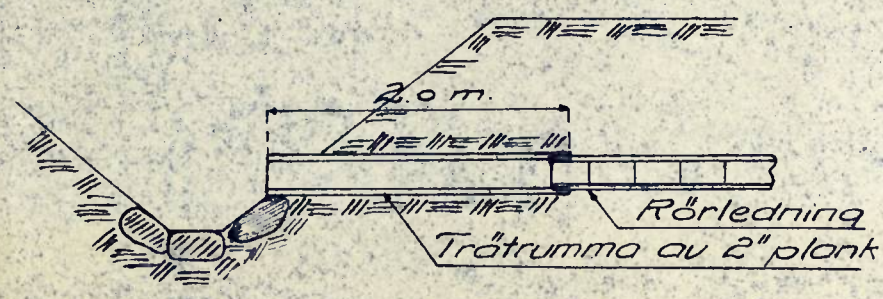

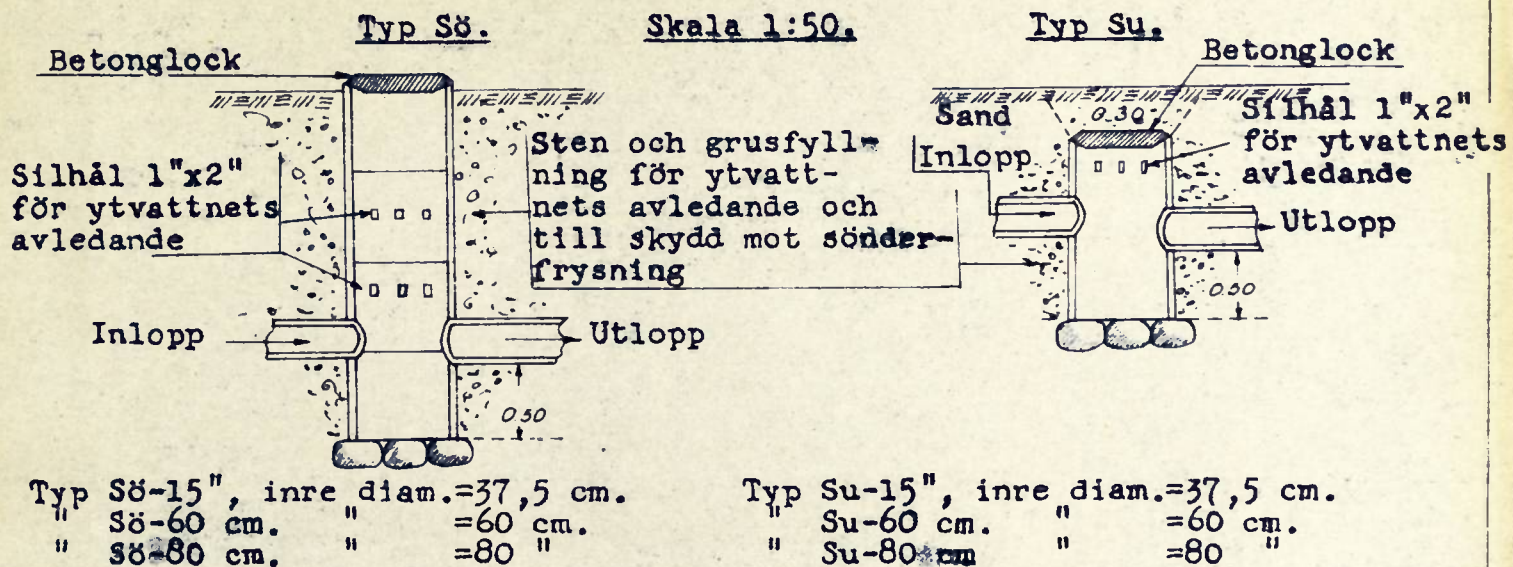SLAMBRUNNAR.Arbetsbeskrivning.

Schaktningsropen för brunnen göres så stor, att avståndet mellan brunnen och propkanten blir minst 30 cm. I lös mark bygges brunnen på rustbädd av 2" plank. Hål upphuggas i brunnsväggen, som ritningen utvisar, för ytvattnets insläppande. Vid olika dimension på in- och utloppsrör skola rörens överkant ligga på samma höjd. Utloppsröret från brunnen tätas omsorgsfullt med cementbruk, och för att underlätta detta arbete får rörändan sticka in högst en tum i brunnen. Omkring brunnen placeras närmast ett lager av makadam eller singel och utanför detta grusfyllning. Vid brunn av typ "Su" lägges ovanpå locket ett sandlager för att underlätta ytvattnets avrinning.

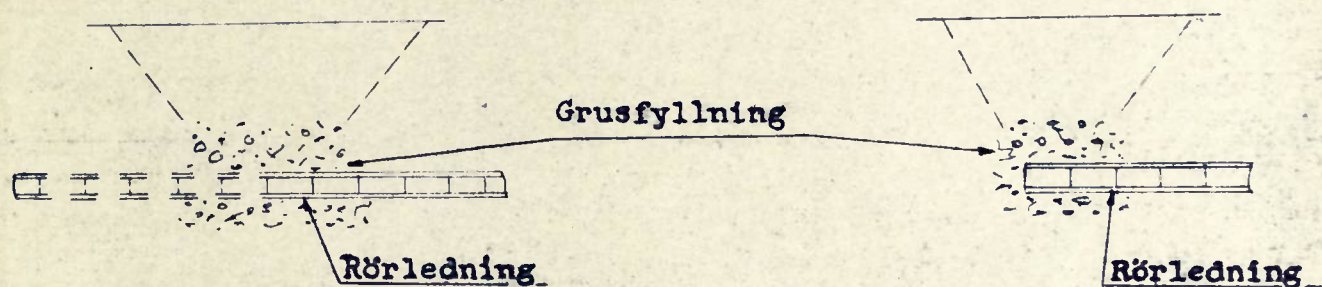STENSIL.Typ St.Skala 1:50.

STATE OF NEW YORK

IN SENATE

JANUARY 18, 1902

REPORT

OF THE

COMMISSIONER OF THE LAND OFFICE

IN RESPONSE TO A RESOLUTION

PASSED BY THE SENATE

APRIL 11, 1899

AND BY THE ASSEMBLY

APRIL 11, 1899

AND BY THE SENATE

APRIL 11, 1899

AND BY THE ASSEMBLY

APRIL 11, 1899

AND BY THE SENATE

APRIL 11, 1899

AND BY THE ASSEMBLY

APRIL 11, 1899

ARBETSBESKRIVNING.

Vid arbetets utförande iakttages:

att å profilritningen angivna djupsiffror äro beräknade i förhållande till de vid nummerpålarna nerslagna avvägningsnabbarna,

att den uppschaktade jorden icke lägges för nära dikeskanten, så att ras uppstår,

att jordvallarna genomgrävas vid tillstötande diken eller svackor i marken,

att på ställen, som angives i kostnadsförslaget, bortforslas eller utplaneras jordvallarna,

att tegel- och betongrör äro felfria och uppfylla föreskrivna kvalitetsfordringar,


att rörläggning utföres av sakkunnig person,

att rörledning icke lägges direkt på berg eller sten,

att tegelrörsledning kopplas i brunn medelst ett betongrör,

att rörledning icke övertäckes förrän den avsynats och godkänts.

Härnösand den 19 maj 1956.

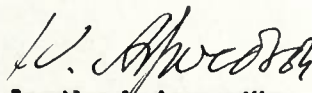
lantbruksingenjör.

ARTICLE I

SECTION 1

All legislative Powers herein granted shall be vested in a Congress of the United States, which shall consist of a Senate and House of Representatives.

SECTION 2

The House of Representatives shall be composed of Members chosen every second Year by the People of the several States, and the Electors in each State shall have the Qualifications requisite for Electors of the most numerous Branch of the State Legislature.

SECTION 3

SECTION 4

SECTION 5

SECTION 6

SECTION 7

SECTION 8

SECTION 9

SECTION 10

SECTION 11

SECTION 12

KOSTNADSFÖRDELNINGSLÄNGD

Fastighet Ägare m. m.	Säk. o. likst. = \$	Båtnad	Fastighets andel i			Samfällighets andel i gemensamma kostnader
			för särskild av- delning beräknad kostnad	för samfällig- heten beräknad kostnad	samfällig- hetens verkliga kostnad	
		kronor	kronor	kronor	procent	procent
1	2	3	4	5	6	7
Bilaga 4. KOSTNADSFÖRDELNING.						

Protokoll fört vid sammanträde rörande laga syneförrättning i fråga om torrläggning av mark tillhörande fastigheterna Lindom 1³ och 3³ samt Hov 1¹³ i Häggdångers socken, Väster-norrlands län.

Den 3 maj 1956 kl. 10.00 inställde sig undertecknad förrättningsman jämte tekniker S. Bahlenberg hos V. Öberg för att på grund av vederbörligt förordnande (Bilaga A^{I-II}.) handlägga ifrågavarande förrättning.

Företagets sakägare hade genom kungörelser (Bilaga B^{I-II}.) och under rättelser (Bilaga C.) erhållit meddelande om platsen och tiden för sammanträde och hade med anledning härav följande personer tillstädeskommit.

V. Öberg äg. av Lindom 1³

Helge Melander ägare av Lindom 3³

Harry Lindberg " " Hov 1¹³

§ 1.

Jäv mot förrättningsmannen eller laga hinder mot företaget anfördes icke.

§ 2.

Samtliga närvarande ansågo att Lindomstjärnen icke hade karaktär av sjö. Någon matnyttig fisk i denna fanns enligt uppgift icke.

§ 3

Ingenjör Bahlenberg, som utfört dikesstakningen, redogjorde för denna och för förslaget till torrläggningen.

§ 4.

Öberg och Melander yrkade att tjärnen skulle sänkas så mycket som var möjligt utan att spränga i berget i utloppet samt att ett tillloppsdikey skulle upptagas, vilket dikey skulle göras täckt i övre ändan.

§ 5.

Harry Lindberg förklarade att han knappast hade något intresse av företaget men var villig att deltaga med procent i utloppet motsvarande kostnaden för en trumma samt utplanering av jordvallarna.

§ 6.

Delägarna träffade frivillig överenskommelse om bl.a. kostnadernas fördelning (Bilaga D.), vilken av förrättningsmannen vitsordades.

§ 7.

Då inget annat förekom avslutades sammanträdet med tillkännagivande att förrättningen skulle komma att avslutas på lantbruksnämnden i

Härnösand den 19 maj 1956, varefter vederbörliga handlingar skulle komma att sändas till den utsedde förtroendemannen.

Lindom pr Häggdånger den 3 maj 1956.

W. Åkesson
lantbruksingenjör.

Förestående protokoll är vid sammanträdet uppläst och lämnat utan anmärkning.

J. Öberg _____ *B. Melander* _____
Harry Lindberg _____

§ 8.

På i föregående paragraf angiven plats och tid avslutades förrättningen.

Härnösand den 19 maj 1956.

W. Åkesson
lantbruksingenjör.

LÄNSSTYRELSEN
I
VÄSTERNORRLANDS LÄN

Landskansliet

Bilaga 4 II

18.
Lantbruksnämnden
23 DEC. 1955
Västernorrlands län
Lantbruksingenjörssavd.

R E S O L U T I O N

Med anledning av inneliggande framställning finner länsstyrelsen skäligt förordna lantbruksingenjören W. Arfwedson att förrätta syn enligt 10 kap. vattenlagen för det i framställningen omförmälda torrlägningsföretaget.

Härnösand i landskansliet den 21 december 1955.

Eric Wesström
Eric Wesström

T. Ljunggren
T. Ljunggren

Utan avgift ✓

III M 1-85-55.

Bilaga A.I.

III M 1-85-55.19.

Dnr Li 151/55.

VÄSTERNORRLANDS LÄN

Insändes till väderbittande lantbruksnämnd.

Inkl. 15. DEC. 1955

30 APR 1955

LANDSKANSKRIET

Västernorrlands län
Lantbruksingenjörssavd

Till Länsstyrelsen i Västernorrlands län.

Härmed anhålles om förordnande för behörig förrättningsman att handlägga syneförrättning enligt 10 kap. vattenlagen för torrläggning av ^{mis} tillhörig mark inom Lindoms by

Käggdängen socken(-nar) av Västernorrlands län.

Förrättningen avser påhuggning av vatten skind i Lindoms-

fjärn för torrläggning av omkringslignare
här uppgives så fullständigt som möjligt företagets beskaffenhet (dikning, åreglering, sjösänkning, invallning e. d.), vidare
mark. Are. ungefär 250 m.

företagets omfattning (areal som skall torrläggas, avloppens längd o. d.), om flottled, damm, järnväg, landsväg e. d. beröres m. m.

Närmaste järnvägsstation

Meddelanden om förrättningen ställas till

hem.-ä. Fritz Vinner Öberg
Lindom, Käggdängen

titel, namn och fullständig adress samt telefon.

Metanders tel. 710 30

Lindom, Käggdängen den 29 april 1955

Sökandes namn:

Fastighet:

F. Öberg.
H. Metander

för fastigheten

Lindom 1.^o
" 3.3

» »

» »

Förutom nämnda, sökandena tillhöriga fastigheter, väntas nedanstående ägare och fastigheter bliva berörda av företaget.

Icke sökandes namn:

Fastighet:

ägare av fastigheten

» » »

» » »

Lantbruksnämnden får till förrättningsman föreslå:

Lantbruksingenjör W. Arfwedson.

Härnösand den 12 december 1955.

På Lantbruksnämndens vägnar:

Bilaga B^I.

Lantbruksingenjören:
Ang. syneförrättning
enl. vattenlagen.

Kungörelse.

Sammanträde rörande laga syneförrättning i fråga om sänkning av vattenståndet i Lindomstjärn för torrläggning av omkringliggande mark tillhörande fastigheterna Lindom 1³, 3³ och Hov 1¹³ uti Häggdångers socken av Västernorrlands län, kommer att hållas hos hemmansägare V. Öberg i Lindom pr Häggdånger den 3 maj 1956 kl. 10.00, då vederbörande sakägare äga att tillstädeskomma för utförande av sin talan.

Härnösand den 12 april 1956.

W. Arfwedson
/W. Arfwedson/

lantbruksingenjör.

Anslaget i laga ordning
i Häggdångers församl.


den 15/4 1956

Nils. Mörner
Kyrkoherde v. Pastor Konminister Kyrkoadjunkt

Bilaga B^{II}.

Att kungörelse varit införd i tidningen Västernorrlands-Allehanda den 14 april 1956, intygas.

I tjänsten:

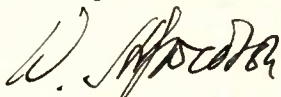


lantbruksingenjör.

Bilaga C.Förteckning

Över nedanstående dag avsända underrättelser om sammanträde hos hemmansägare V. Öberg i Lindom pr Häggdånger den 3 maj 1956 kl. 10.00, rörande laga syneförrättning i fråga om sänkning av vattenståndet i Lindomstjärn för torrläggning av omkringliggande mark.

✓ Hemmansägare	V. Öberg	Lindom,	Häggdånger
✓ "-	H. Melander	"-	"-
✓ "-	Harry Lindberg	Hov,	"-

Härnösand den 19 april 1956.

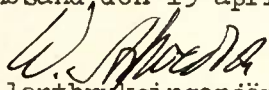
lantbruksingenjör.

Överenskommelse.

Jämlikt 10 kap, 58 § vattenlagen förena vi oss om företaget och förbinda oss att gemensamt utföra och underhålla detsamma i överensstämmelse med vid syneförrättning upprättat förslag.

Kostnaden för företags utförande och framtida underhåll skola fördelas mellan oss på följande sätt:

V. Öberg äg. av Lindom 1:3 skall svara för 75 % av kostnaden för avloppet från tjärnen (Dike nr 1) samt ensam för hela diket nr 2.
Helge Melander äg. av Lindom 3:3 skall svara för 20 % av dike nr 1
Harry Lindberg äg. av Hov 1:13 skall svara för 5 % av dike nr 1.

Förrättningskostnaderna och övriga gemensamma utgifter skola fördelas efter andel i den sammanlagda avdikningskostnaden.

Till förtroendeman utse vi V. Öberg och han befullmäktigas:

att söka största möjliga statsbidrag till företaget,
att underteckna för dettas utbekommande erforderliga handlingar,
att utkvittera det bidrag, som eventuellt blir beviljat,
att förvara till företaget hörande handlingar och ritningar samt
att i övrigt handha företags angelägenheter.

Sålunda överenskommet försäkras:

Lindom pr Häggdånger den 3 maj 1956.

V. Öberg

H. Melander


Harry Lindberg

Förestående överenskommelse vitsordas och namnteckningarna bevittnas.

I tjänsten:

W. Apredor

lantbruksingenjör.

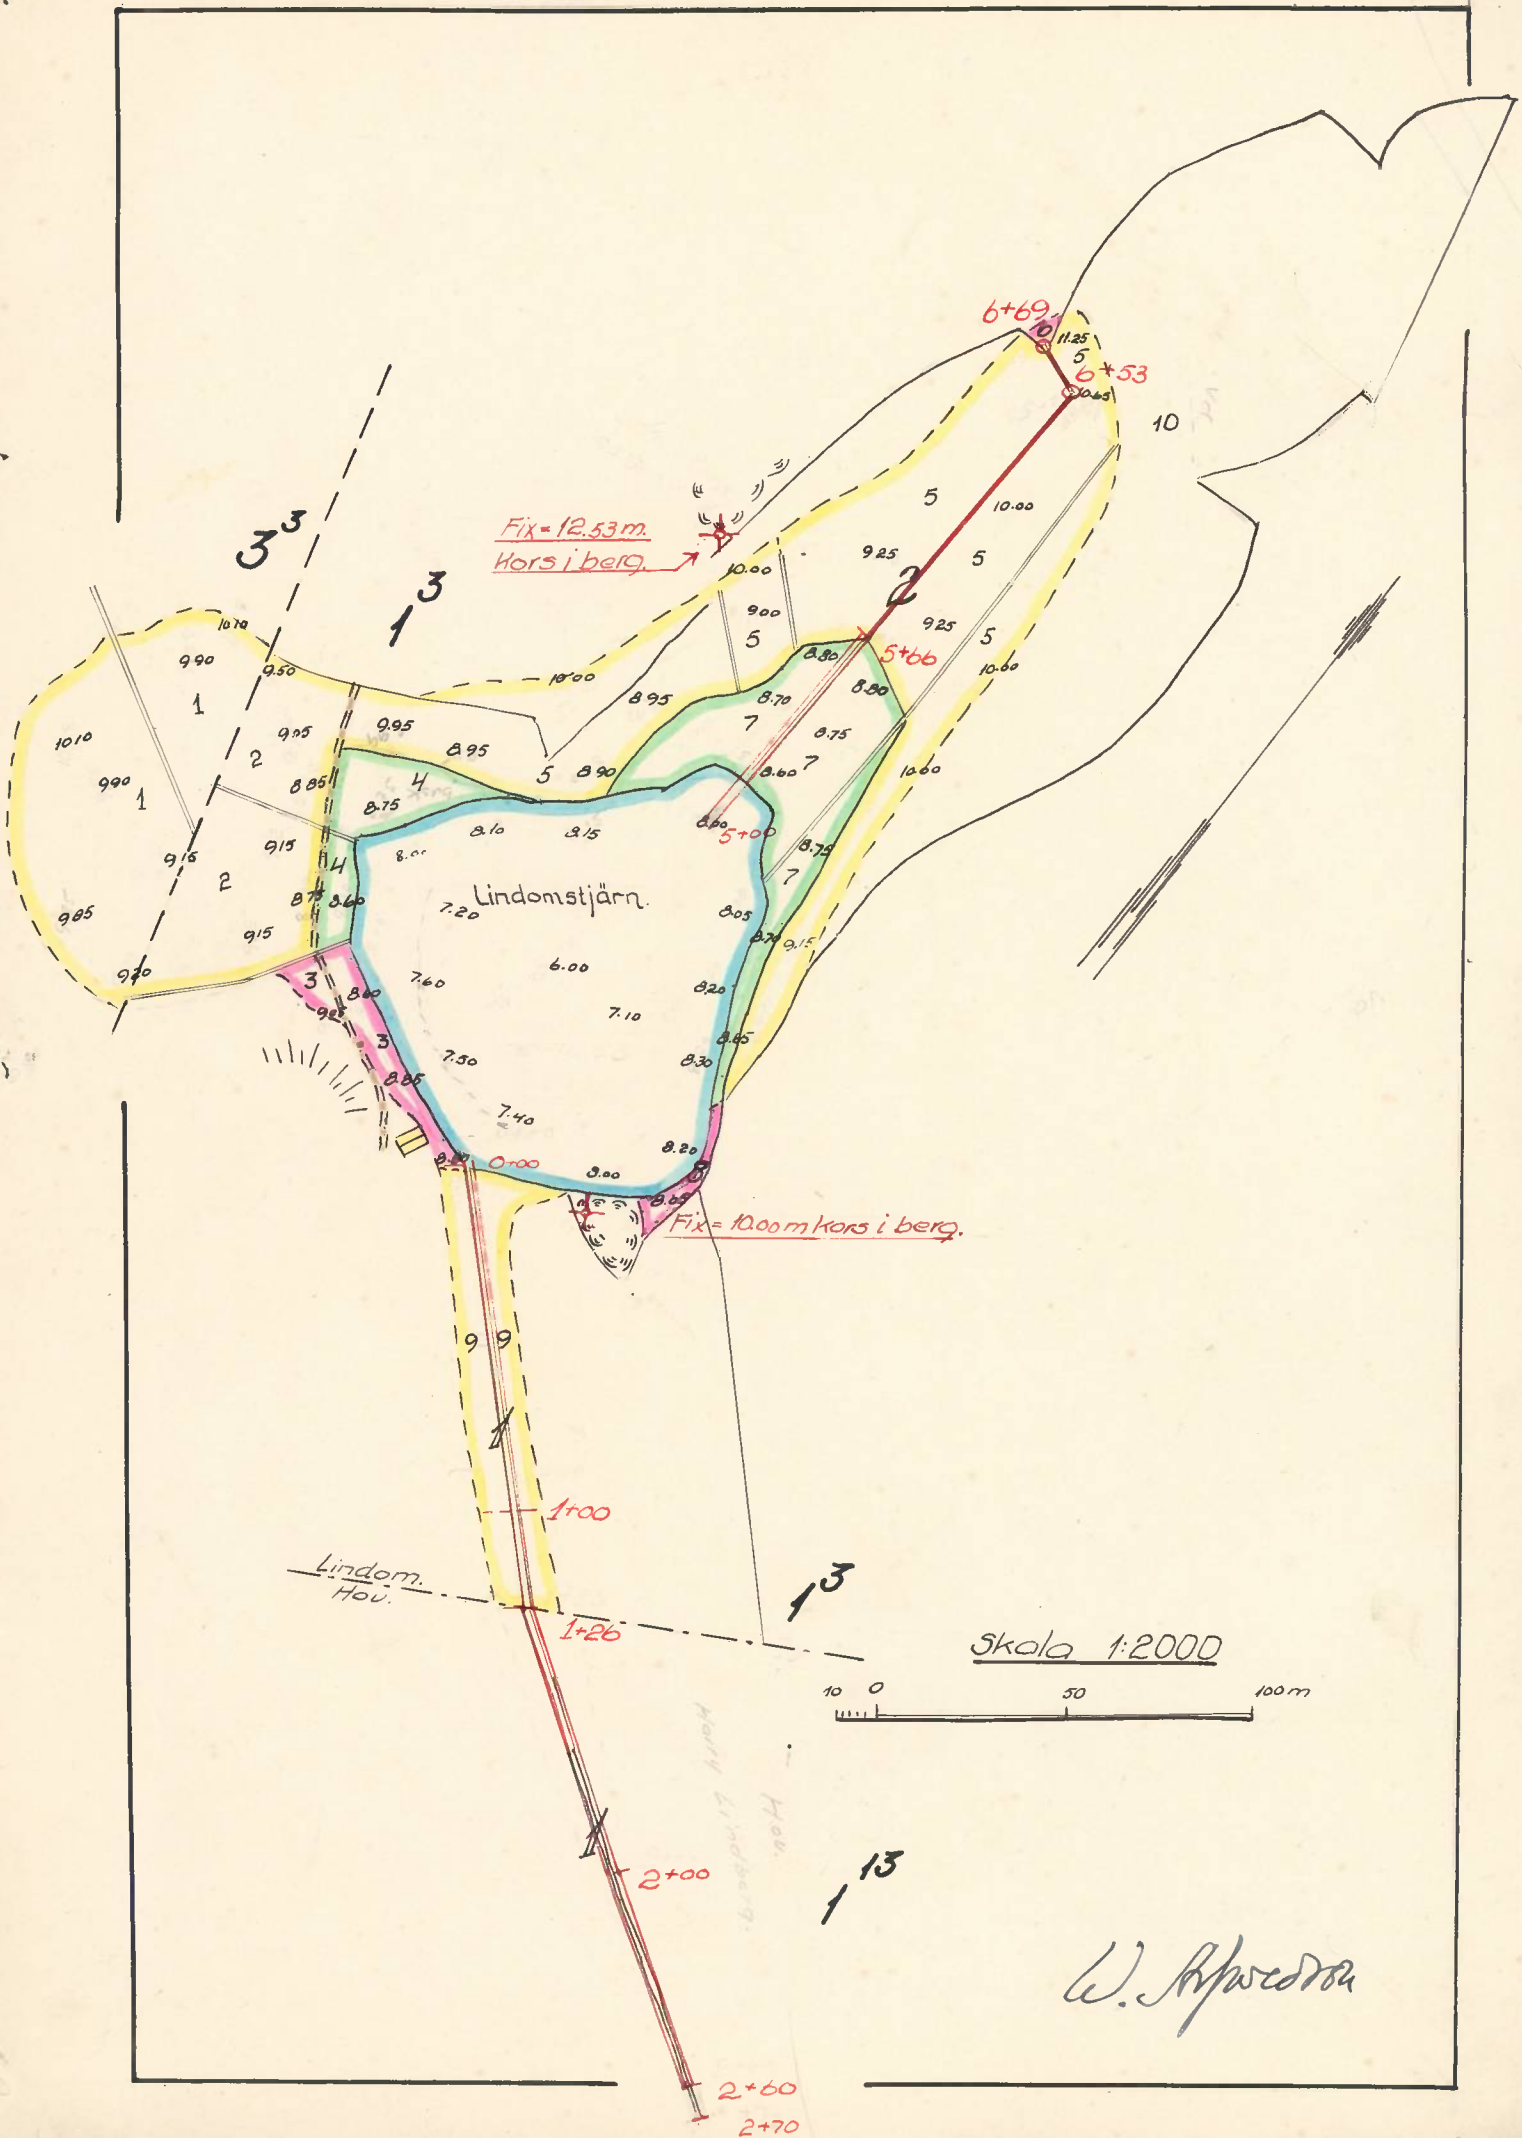

W. R. Rasmussen

