

Från. Olovsson, Olov Norrmesunda, Bredbyn.	Ang. Terläggning. Dikning. L.S. (Blir trol. laga syn enl. Sixten)	Dnr L1 44/56.																		
<table border="1"> <thead> <tr> <th>Exp. nr</th> <th>Avg.</th> <th>Ink.</th> </tr> </thead> <tbody> <tr><td></td><td>/</td><td>/</td></tr> <tr><td></td><td>/</td><td>/</td></tr> <tr><td></td><td>/</td><td>/</td></tr> <tr><td></td><td>/</td><td>/</td></tr> <tr><td></td><td>/</td><td>/</td></tr> </tbody> </table>		Exp. nr	Avg.	Ink.		/	/		/	/		/	/		/	/		/	/	Datum 23/5
Exp. nr	Avg.	Ink.																		
	/	/																		
	/	/																		
	/	/																		
	/	/																		
	/	/																		
Socken Brukningsenhet		Beslut d. / .. nr.																		
Från 5 Anunda 38	Ang. Norrmesunda	Dnr																		

ti. r. d. g. eller. onsdag torsdag.
meddelat tidpunkt.

Book 6 / 1956

TD 00288

2.130: -

12/7 Skutbegravning 3 dagsovervakning a' Indrönet.

2x2684

Arkiv nr. 198 73-89-99

5050
75
216
5341

82014
- 001.8
typewritten

480505

APR 11 1985 8:15

Norrmesunda dikningsföretag år 1957

Anundsjö socken

Västernorrlands län.

JD 00288

DIKNING.

Dnr Li 44/56

Bidragsprocent: 40 %

Företagets namn: "Norrmesunda dikningsföretag år 1957" i Anundsjö socken.

~~Övergripande~~Förtroendeman: Hemmansägare Olof E. Olofsson, Norrmesunda, Bredbyn.~~Föreningsordregler~~Särskilda bestämmelser o. arbetstid:

15 september 1961.

Samfällighet	Förbättrad areal mark, som erhåller alstrings- båtnad	total båtnads- areal	Hektarkostnad å mark, som erhåller alstrings- båtnad	total båtnads- areal	Kostnad	Föreslaget BI- DRAG. (Anm. se omst.sid.)	Beslut
	ha	ha	kr/ha	kr/ha	kr	kr	
I	2.97		1 390		4 124	1649:60	Bidrag bev. med 2 130:- kronor.
II	0.56		2 170		1 216	486:40	
Hela före- taget. S:a	3.53	3.53			5 340	(2136:-) 2130:-	

Fastighet	Ägare	Areal		Taxe- rings- värde	Netto förmö- genhet	Andel	Anm. Se omst. sid.
		Åker och äng	Skog o annan mark				
1	2	3	4	5	6	7	8
<u>Samfällighet I.</u>							
Norrmesunda 1:13	Olof E. Olofsson	12.0	17.0	24 800	34 800	43.846	
" 4:22	Paulina Olsson	2.0	13.0	29 300		21.923	
" 4:19	Erik Jonsson	5.0	19.0	18 000	34 200	13.718	
Mellantorp 1:1	Sven W. Byström	7.0	6.0	17 000	23 600	20.513	
						<u>100.000</u>	
<u>Samfällighet II.</u>							
Norrmesunda 4:18	Johan Forsberg	3.0	16.0	12 900	10 500	100.000	

Lantbruksnämndens delegation för IR, Härnösand den ...5/3..... 1958.

Arthur Taksam

Bidraget indraget 29/9 1961.

Em

"Normesunda d/ 1957" Anundsjö sk.

L: 44/56

Bidragen

00288

5-646


Till Landbruksnämnden,
Härnösand

Härmed får vi återkalla
vår bidragsansökan till
Olof & Olofsson m.fl. Normesunda

Med aktningsfullt
Olof & Olofsson
Normesunda

Bidraget andragas. vid 7R 29/9-61.

32/9-61

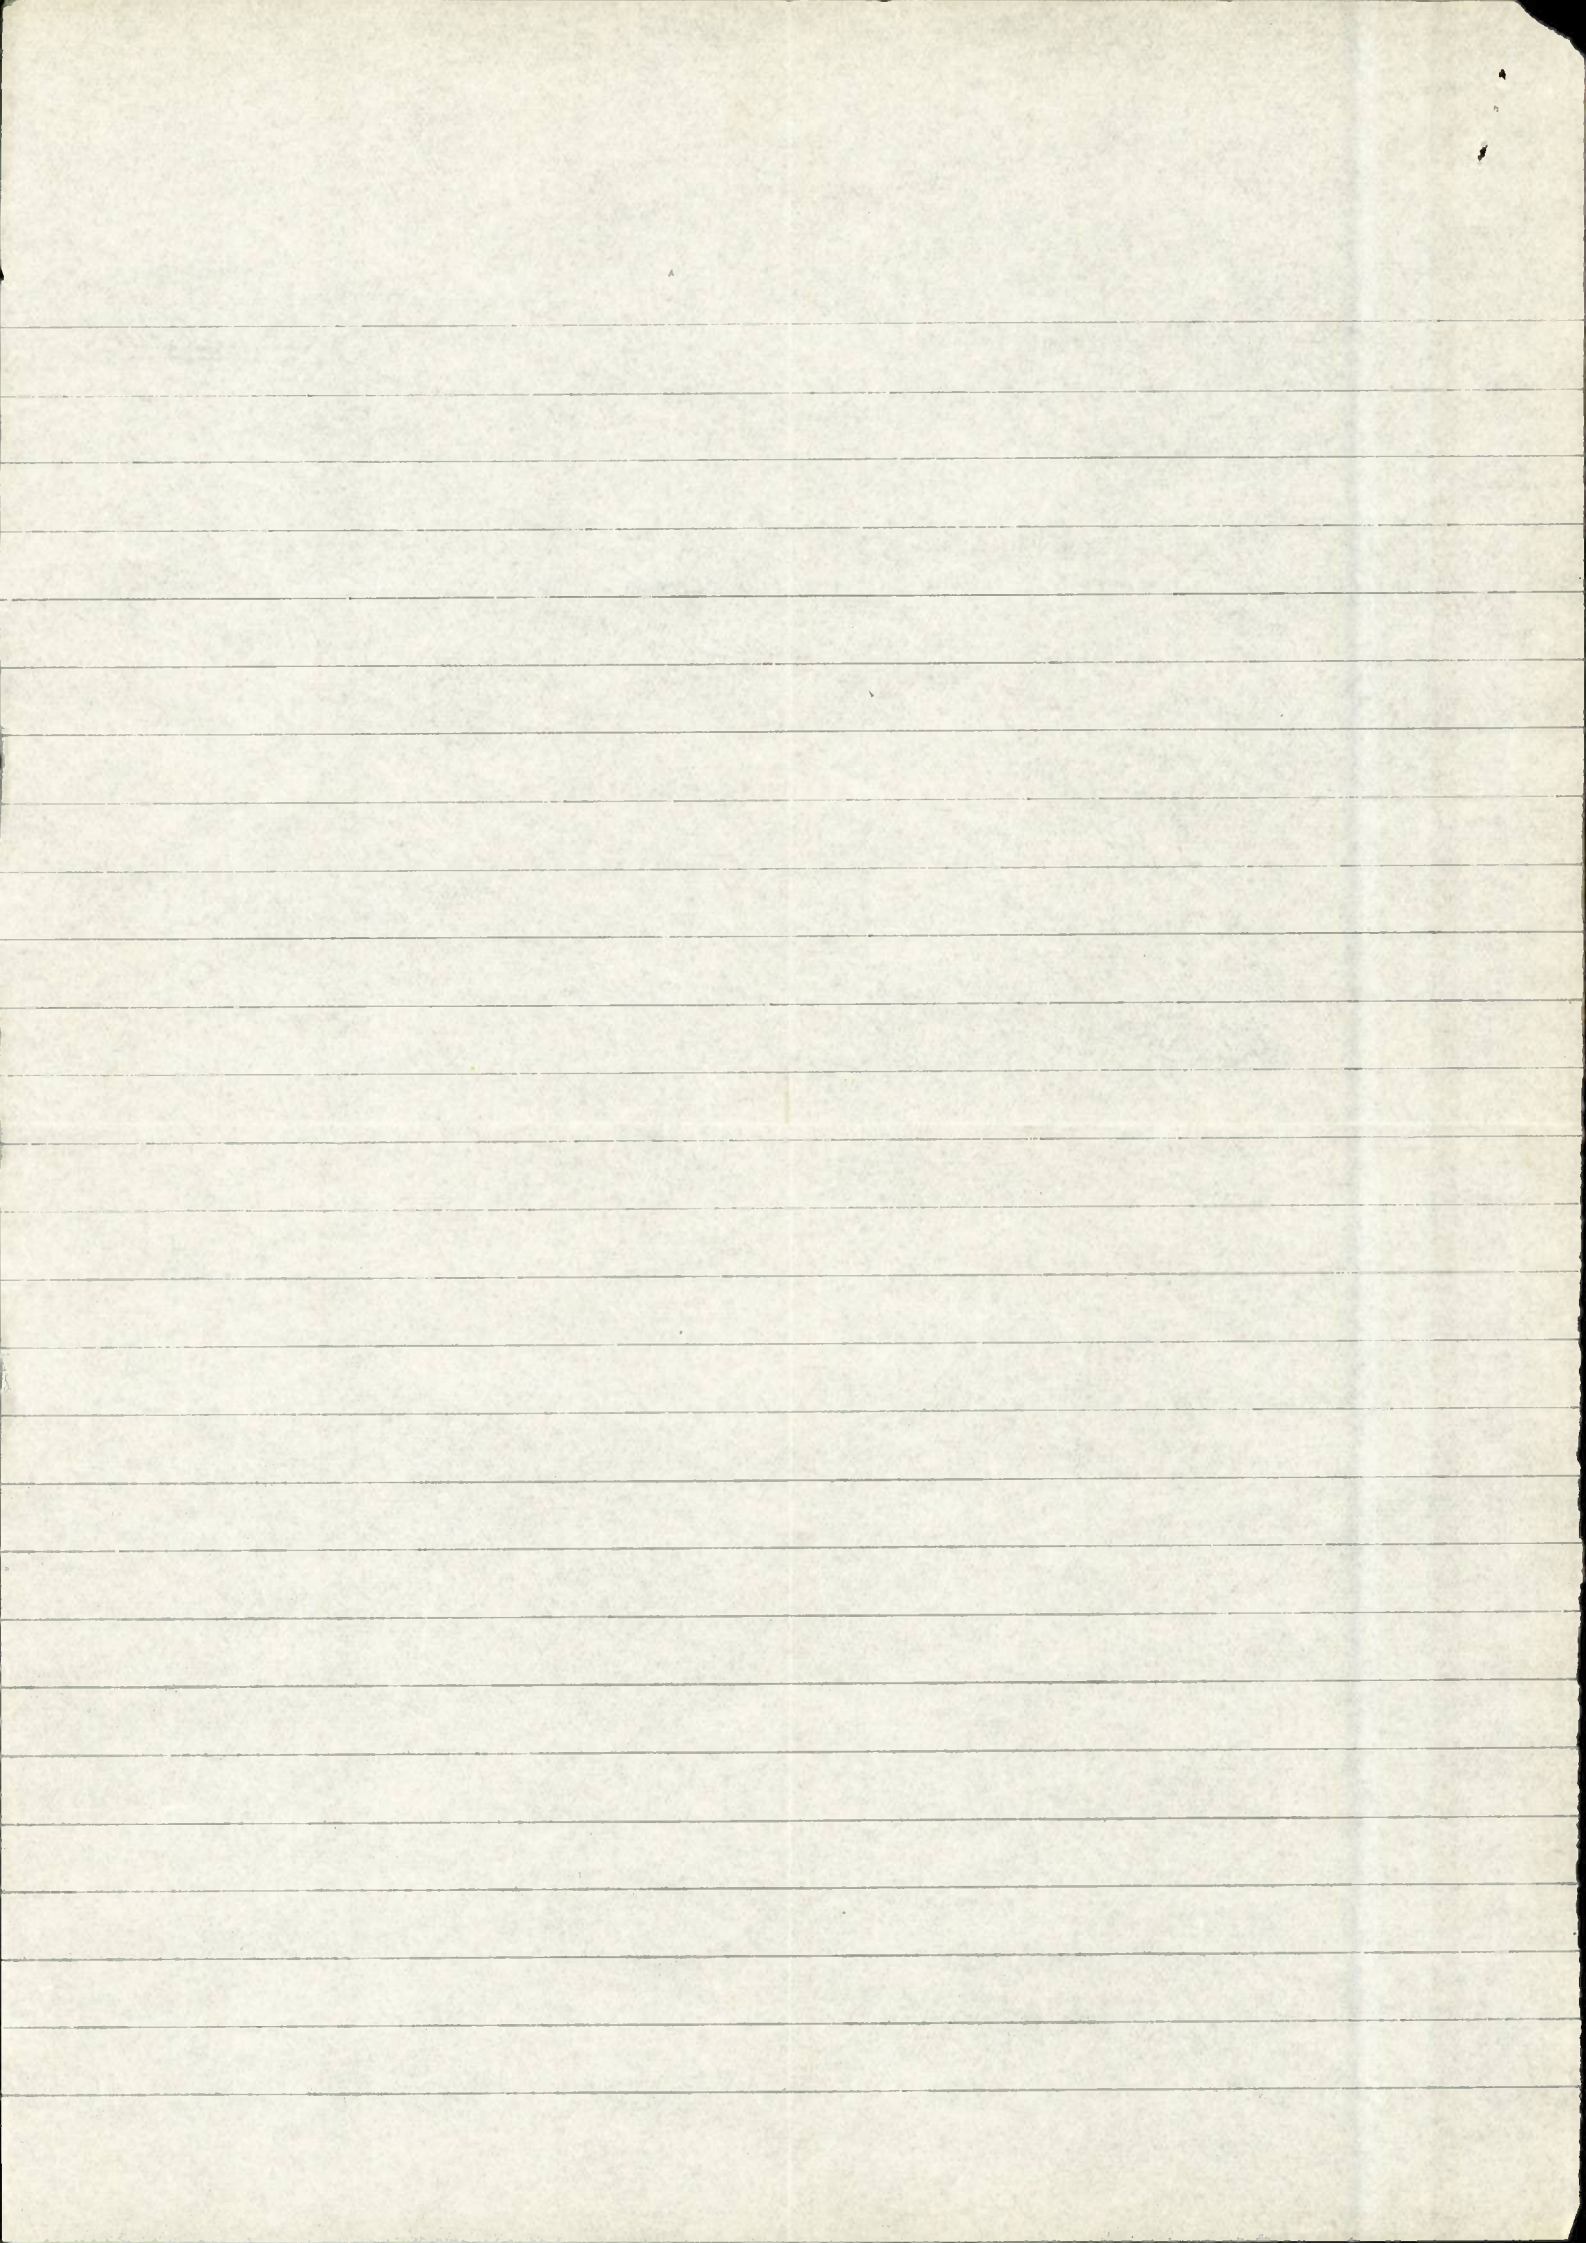

Till Lantbruksnämnden,
Härnösand.

Härmed får undertecknad, förtroendeman för "Normesunda
dikningsföretag år 1957" i Anundsjö socken, vördsamt anhålla om
största möjliga bidrag från Nämndens rationaliseringsanslag till
företagets utförande.

Normesunda den 13 september 1957.

Olof. E. Olofsson

Bidr. inkr. 29/9-61.

Handlingar rörande

Norrmesunda dikningsföretag år 1957

uti Anundsjö socken av Västernorrlands län;


upprättade vid syneförrättning enligt

vattenlagen år 1957 av

Arthur Taksen

förste assistent.

Ö V E R S I K T S K A R T A.

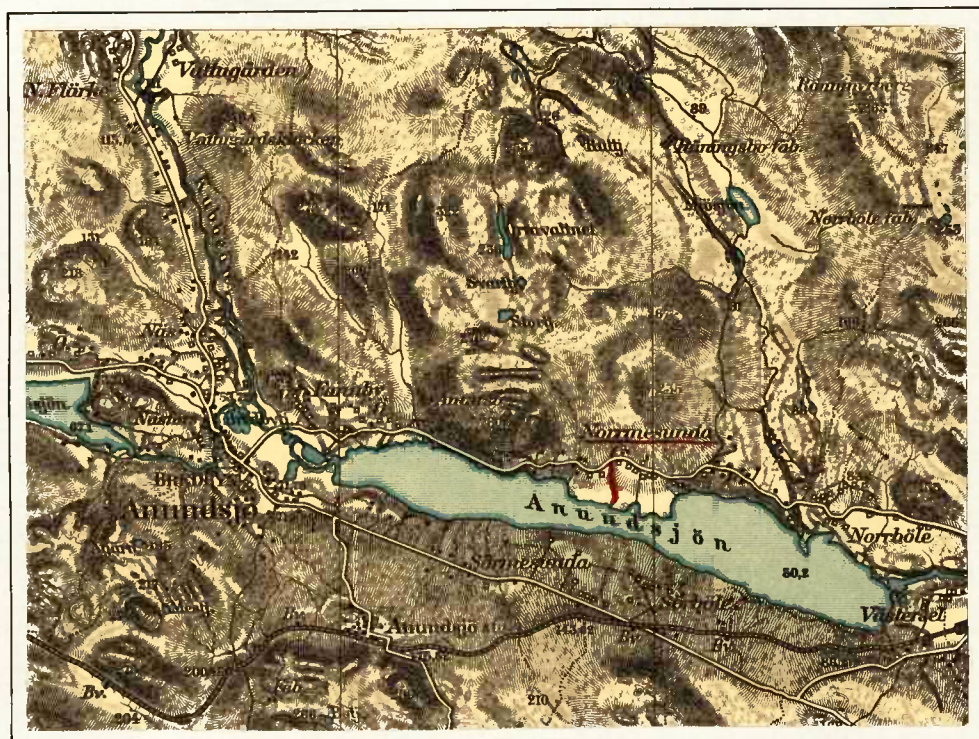

Skala = 1 : 100 000.

U T L Å T A N D E

rörande utdikning av mark tillhörande
Norrmesunda by i Anundsjö socken av Väster-
norrlands län; avgivet vid syneförrättning
enligt vattenlagen år 1957.

Mom. 1. Företagets läge, omfattning och beskaffenhet.

Dikningsföretaget omfattar dikningssamfälligheterna I och II och är beläget omkring 4.5 km öster om Anundsjö kyrka. Å vidstående översiktskarta är torrlägningsområdet inritat med röd färgbeteckning. Det avbördas till Anundsjön och tillhör Moälvens nederbördsområde, vilket i K.K. nr 191/1922 har angivits med nr 36. Företaget omfattar upptagande av avloppsdikena 1 - 2 och är att anse såsom "dikning" i vattenlagens mening och skall benämnas: "Norrmesunda dikningsföretag år 1957".

Mom. 2. Rättsliga förhållanden.

Länsstyrelsen i länet har förordnat undertecknad att verkställa ifrågavarande förrättning. Denna har handlagts utan biträde av godemän. Företaget synes icke beröra några motstående intressen, varför laga hinder eller annat hinder mot dess utförande sålunda icke torde föreligga. Tillstånd lämnas därför att utföra företaget i överensstämmelse med vid denna förrättning upprättat förslag.

Mom. 3. Karta, profil- och sektionsritningar.

Över torrlägningsområdet har upprättats karta i skala 1:2000. På denna har föreslagna öppna diken inritats med dubbla röda linjer. Blå siffror med två decimaler angiva markytans höjdläge över ett vid syneförrättningen antaget jämförelseplan, bestämt av tre fixpunkter, beskrivna samt till läge och höjd angivna på kartan. Över avloppsdikena har upprättats profil- och sektionsritningar, angivnade lutningsförhållanden m.m. och varå med röd färg angivits föreslagna dikesdimensioner, bottenlutningar och bottenlägen.

Mom. 4. Vattenmängd och dikesdimensionering.

Med hänsyn till nederbördsområdets obetydliga omfattning har det icke ansetts nödvändigt att utföra särskilda dimensionsberäkningar för de öppna avloppen utan dimensioneringar har skett efter praktiskt bedömande, med hänsyn tagen till markområdenas torrlägningsbehov och lutningsförhållanden samt avloppens framtida bestånd.

Mom. 5. Broar och trummor.

I samband med företaget skall två mindre rörtrummor byggas å dike nr 1 vid sektionerna 1+50 och 3+00 samt en trumma vid sektion 7+50 å dike nr 2. Dessa trummor skola utföras i överensstämmelse med till kostnadsförslaget fogad typritning. Beträffande broar och trummor, som sedermera eventuellt komma att utföras över diket, bestämmes endast att de icke få utföras på sådant sätt, att de uppdämma det framrinnande vattnet.

Mom. 6. Båtnad, kostnad och kostnadsfördelning.

Mark, som erhåller alstringsbåtnad är på kartan begränsad av en streckad svart linje och omfattar för samfällighet I, 2.97 ha och för samfällighet II, 0.56 ha, eller sammanlagt 3.53 ha. Kostnaden för företagets utförande, vari ingår tillägg för oförutsedda fall, arbetets tillsyn m.m. med c:a 15 %, har för samfällighet I beräknats till 3900 kronor, motsvarande en hektarkostnad av 1310 kronor och för samfällighet II 1150 kronor, motsvarande en hektarkostnad av 2050 kronor.

Vid sammanträde med delägarna ingingo dessa frivillig förening (Protokollsbilaga C.) innehållande bl.a. bestämmelser om kostnadernas fördelning. Nämda överenskommelse prövades och vitsordades av förrättningsmannen och intages härmed såsom del av detta utlåtande. I enlighet med i överenskommelsen angivna grunder för deltagningsskyldighet har en kostnadsfördelningslängd (Bil. 3) upprättats, vari delaktigheten för varje fastighet angivits i procent av den sammanlagda dikningskostnaden.

Förrättningskostnaderna och övriga gemensamma utgifter skola fördelas efter de procenttal, som angivits i kolumn 6.

Mom. 7. Arbetstid och arbetets utförande.

Arbetet med företagets utförande må påbörjas så snart denna förrättning vunnit laga kraft och skall vara fullbordat inom tio år därefter. Företaget skall utföras i överensstämmelse med vid denna förrättning upprättat förslag och med iakttagande av de bestämmelser som finnas införda i bifogad arbetsbeskrivning. (Bil. 4.)

Mom. 8. Framtida underhållet.

Sedan företaget utförts skall det för framtiden underhållas, så att det städse är i gott stånd. De öppna diken skola således så ofta så erfordras rensas, varvid särskilt skall iakttagas, att de hålla föreskrivna djup. Sådan rensning bör företagas minst en gång vart tredje år. De med underhållet förbundna kostnaderna skola inom varje samfällighet fördelas på i företaget ingående fastigheter efter samma grunder, som äro angivna för det första upptagandet.

Mom. 9. Organisation.

Den för företaget utsedde förtroendemannen, hemmansägare Olof E. Olofsson
Norrmesunda, Bredbyn

åligger att

1. vara aktförvarare,
2. övervaka och kontrollera arbetets utförande, i den mån så finnes erforderligt med biträde av sakkunnig person,
3. föra räkenskaper över influtna och utgivna medel, vilka räkenskaper skola föreläggas övriga delägare eller av dem utsedda revisorer för granskning,
4. kalla delägarna till sammanträde, om någon delägare påfordrar eller han själv finner lämpligt,

5. utkvittera och uppbära det statsbidrag, som eventuellt kan bliva beviljat,
6. att på delägarna utdebitera vad utöver statsbidraget åtgår för företagets genomförande samt
7. vidtaga de åtgärder, som för företagets ändamålsenliga utförande och framtida underhåll kunna vara påkallade.

Mom. 10. Bilagor.

Ägobeskrivningen (Bilaga 1.), kostnadsförslaget (Bilaga 2.), kostnadsfördelningslängden (Bilaga 3.) och arbetsbeskrivningen (Bilaga 4.) äro i tillämpliga delar att anse såsom ingående i detta utlåtande.

Mom. 11. Besvärshänvisning.

Talan mot denna förrättning må föras vid Norrbygdens vattendomstol, adress: Umeå. Besvärsskrivelse skall i tre exemplar ingivas till domstolen inom sextio dagar från denna dag räknat.

Mom. 12. Verkställighet.

Då detta utlåtande icke skall underställas vattendomstols prövning, går det i verkställighet i den ordning, som för laga kraft ägande dom är stadgad.

Härnösand den 30 november 1957

Arthur Leksom
förste assistent.


SVENSKT INOMRÅDE
TUMBA 1956

VÄRDERINGSLÄNGD

Fastighet och ägare Ägobeskrivning	Ägo- figur- nr	Förbättrad mark		Värde pr ha		Båtnad	
		åker, tomt hektar	annan hektar	före kronor	efter kronor	pr ha kronor	pr ägofigur kronor
							Bilaga 1.
ÄG O B E S K R I V N I N G.							
							</

Fastighet och ägare Ägobeskrivning	Ägo- figur- nr	Förbättrad mark		Värde pr ha		Båtnad	
		åker, tomt hektar	annan hektar	före kronor	efter kronor	pr ha kronor	pr ägofigur kronor
<u>Areal som erhåller ENBART</u>							
<u>ALSTRINGSBÅTNAD</u>							
<u>SAMFÄLLIGHET I</u>							
<u>Norrmesunda 1:13</u>							
<u>Olof E. Olofsson</u>							
Åker, lermylla på lera	1	0.29					
" " " "	2	0.87					
Summa		1.16					
<u>Norrmesunda 4:22</u>							
<u>Paulina Olsson</u>							
Åker, lermylla på lera	3	0.10					
" " " "	4	0.30					
Summa		0.40					
<u>Mellantorp 1:1</u>							
<u>Sven W. Byström</u>							
Åker, lermylla på lera	5	0.12					
" slamjord " "	6	0.45					
" lermylla " "	7	0.32					
Summa		0.89					
<u>Norrmesunda 4:19</u>							
<u>Erik Jonsson</u>							
Åker, lermylla på sandig lera	8	0.52					
Summa		0.52					
<u>Summa areal, samfällighet I</u>		2.97					

VÄRDERINGSLÄNGD

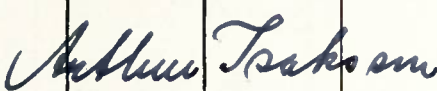Fastighet och ägare Ägobeskrivning	Ägo- figur- nr	Förbättrad mark		Värde pr ha		Båtnad	
		åker, tomt hektar	annan hektar	före kronor	efter kronor	pr ha kronor	pr ägofigur kronor
<u>SAMFÄLLIGHET II</u>							
<u>Norrmesunda 4:18</u>							
<u>Johan Forsberg</u>							
Åker, lermylla på lera	9	0.05					
Betesmark, lermylla på lera	10		0.02				
Åker, lermylla på lera	11	0.12					
" " " "	12	0.07					
" " " "	13	0.05					
" " " "	14	0.25					
Summa		0.54	0.02				
<u>SAMMANDRAG</u>							
Samfällighet I		2.97					
"- II		0.54	0.02				
Summa		3.51	0.02				
Härnösand den 30 november 1957							
 förrättningsman.							

[illegible]

KOSTNADSFÖRSLAG

Läge	Längd m	Arbete, material e. d.	Antal	å-pris kr.	Kostnad kronor	Summa kronor
					<u>Bilaga 2.</u>	
		<u>K O S T N A D S F Ö R S L A G .</u>				



Läge	Längd m	Arbete, material e. d.	Antal	å-pris kr.	Kostnad kronor	Summa kronor
			m ³			
		<u>Dike nr 1.</u>				
0+00-2+58	258	Lerjord	475	2.00	950:-	
1+50		Trumma ϕ 450 mm Längd = 5 m			200:-	
		Utplanering av jordvallar	475	0.70	332:50	
		För oförutsedda arbetssvårigheter och utgifter samt semesterersätt- ning m.m. tillägges c:a 15 %			227:50	1710:-
2+58-3+21	63	Lerjord	115	2.00	230:-	
3+00		Trumma ϕ 450 mm Längd = 5 m			200:-	
		Utplanering av jordvallar	115	0.70	80:50	
		Tillägges c:a 15 %			79:50	590:-
3+21-4+45	124	Lerjord	170	2.00	340:-	
		Utplanering av jordvallar	170	0.70	119:-	
		Tillägges c:a 15 %			71:-	530:-
4+45-5+07	62	Lerjord	105	2.00	210:-	
		Utplanering av jordvallar	105	0.70	73:50	
		Tillägges c:a 15 %			46:50	330:-
5+07-6+42	135	Sandig lerjord	200	2.50	500:-	
		Utplanering av jordvallar	200	0.70	140:-	
		Tillägges c:a 15 %			100:-	740:-
	642	Summa				3900:-
		<u>Dike nr 2.</u>				
7+20-8+82	162	Lerjord	315	2.00	630:-	
7+50		Trumma ϕ 400 mm Längd = 5 m			150:-	
		Utplanering av jordvallar	315	0.70	220:50	
		Tillägges c:a 15 %			149:50	1150:-
	162	Summa				1150:-

Läge	Längd m	Arbete, material e. d.	Antal	å-pris kr.	Kostnad kronor	Summa kronor
		<u>S A M M A N D R A G.</u>				
	642	Dike nr 1				3900:-
	162	" " 2				1150:-
	804	<u>Summa</u>				5050:-
		Härnösand den 30 november 1957 <i>Arthur Torkson</i> förrättningsman.				

Läge	Längd m	Arbete, material e. d.	Antal	å-pris kr.	Kostnad kronor	Summa kronor

Trumma Typ T.

Skala 1:50

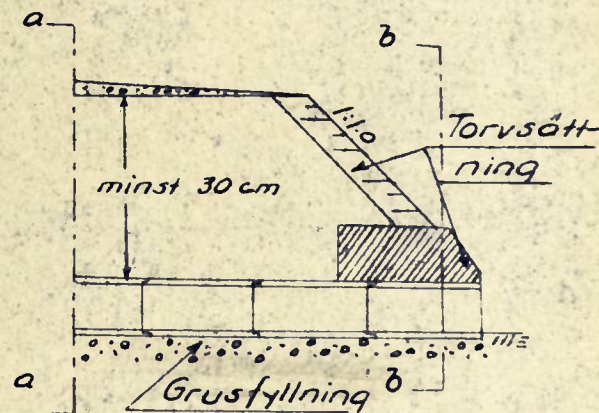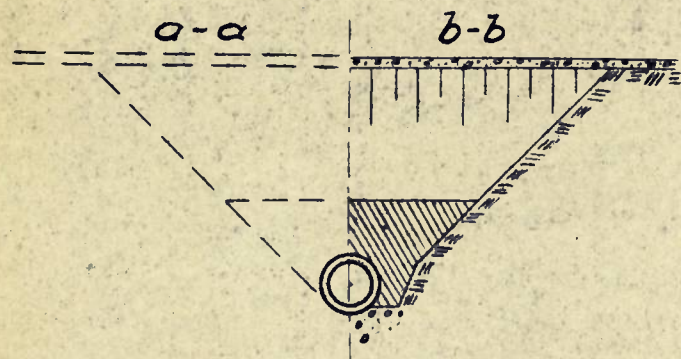

ARBETSBESKRIVNING

Rören nedlägges med den vidare falsen mot inloppet. Grund för rören göres genom grusfyllning och i lös mark dessutom rustbädd. I tjälskjutande mark förlägges grundens underkant på frostfritt djup. Trumändarna inmuras med torv och slänterna torvbeklädas. Kringfyllningen göres av grovt stenfritt grus eller välformad torv, till minst 30 cm höjd över rören.

KOSTNADSFÖRDELNINGSLÄNGD

Fastighet och ägare m. m. Arbete att utföra	Sök. o. likst. = S	Beräknad kostnad kronor	Summa beräknad kostnad kronor	Andel i för samfälligheten gemensamma kostnader procent	Samfällighets andel i gemensamma kostnader procent
1	2	3	4	5	6
Bilaga 3.					
<u>K O S T N A D S F Ö R D E L N I N G .</u>					

Fastighet och ägare m. m. Arbete att utföra	Sök. o. likst. = S	Beräknad kostnad kronor	Summa beräknad kostnad kronor	Andel i för samfälligheten gemensamma kostnader procent	Samfällighets andel i gemensamma kostnader procent
1	2	3	4	5	6
<u>S A M F Ä L L I G H E T I.</u>					
<u>Norrmesunda 1:13</u>	S				
<u>Olof E. Olofsson</u>					
Sträckan 0+00-2+58			1710:-	43.846	33.861
<u>Norrmesunda 4:22</u>	S				
<u>Paulina Olsson</u>					
Sträckan 2+58-3+21		590:-			
hälften av sträckan 3+21-4+45		265:-	855:-	21.923	16.931
<u>Norrmesunda 4:19</u>	S				
<u>Erik Jonsson</u>					
Hälften av sträckan 4+45-6+42			535:-	13.718	10.594
<u>Mellantorp 1:1</u>	S				
<u>Sven W. Byström</u>					
Hälften av sträckan 3+21-6+42			800:-	20.513	15.842
Summa			3900:-	100.000	
<u>S A M F Ä L L I G H E T II</u>					
<u>Norrmesunda 4:18</u>	S				
<u>Johan Forsberg</u>					
Dike nr 2			1150:-	100.000	22.772
Summa			5050:-		100.000
Härnösand den 30 november 1957					
<i>Arthur Tarkenton</i> förrättningsman.					

Bilaga 4.ARBETSBESKRIVNING.

Vid arbetets utförande iakttages:

att innan arbetet påbörjas, utsättning och avvägning skall verkställas och grävningstabell upprättas genom lantbruksingenjörsavdelningens försorg,

att i grävningstabell angivna djupsiffror och dagbredder äro beräknade i förhållande till de vid nummerpålarna nedslagna avvägningsnabbarna,

att gränsdike skall grävas så, att gränsen och dikets mitt sammanfalla,

att betongrör som används till trummor äro felfria och uppfylla föreskrivna kvalitetsfordringar och att trummorna skola utföras i överensstämmelse med bifogad typritning samt

att uppschaktad jord omedelbart utplaneras.

Härnösand den 30 november 1957

Arthur Isakson
förrättningsman.

SVENSKT NORMAL

TUMBA 1956

Protokoll fört vid sammanträde rörande laga syneförrättning i fråga om torrläggning av mark inom Norrmesunda by i Anundsjö socken, Västernorrlands län.

Den 13 september 1957 kl 9,00 inställde sig undertecknad förrättningsman hos hemmansägaren Olof E. Olofsson i Norrmesunda för att på grund av förordnande (Bil. A^{I-II}) handlägga ifrågavarande förrättning.

Företagets sakägare hade genom underrättelser (Bil. B) erhållit meddelande om platsen och tiden för sammanträdet och hade med anledning härav följande personer tillstädeskommit

Olof E. Olofsson	ägare av Norrmesunda l ¹³
Johan Forsberg	" " " 4 ¹⁸
Erik Jonsson	" " " 4 ¹⁹
Paulina Olsson	" " " 4 ²²
Sven W. Byström	" " Mellantorp l ¹

§ 1.

Jäv mot förrättningsmannen eller laga hinder mot företaget anfördes icke.

§ 2.

Att justera dagens protokoll valdes Olov Olofsson.

§ 3.

Förrättningsmannen redogjorde för de förberedande undersökningar som utförts av ingenjör Bahlenberg och framlade de därvid uppgjorda ritningarna samt preliminärt förslag.

§ 4.

Samtliga intressenter yrkade att det slutgiltiga förslaget skulle upprättas i enlighet med det preliminära, och att i företaget skulle ingå byggande av tre stycken rörtrummor vid sektion 1+50, 3+00 och 7+50 respektive.

§ 5.

Bestämdes att företaget skulle benämnas "Norrmesunda dikningsföretag år 1957".

17.
§ 6.

Delägarna träffade frivillig överenskommelse om bl a kostnadernas fördelning m. m., vilken av förrättningsmannen prövades och vitsordades såsom lämplig. *Bil. 4.*

§ 7.

Till förtroendeman valdes hemmansägaren Olov E. Olofsson, ^Förmesunda, Bredbyn.

§ 8.

Då intet vidare förekom avslutades sammanträdet med tillkännagivandet att förrättningen komme att avslutas på förrättningsmannens tjänsterum, Trädgårdsgatan 7, Härnösand, ~~l~~ördagen den 30 november 1957, kl 10.00, varefter vederbörliga handlingar komme att utsändas till den valde förtroendemannen.

^Förmesunda den 13 september 1957.

Arthur Taksom
Förrättningsman.

Förestående protokoll är uppläst och lämnas härmed utan anmärkning.

Olof E. Olofsson

§ 9.

På i föregående paragraf angiven plats och tid avslutades förrättningen.

Härnösand den 30 november 1957.

Arthur Taksom
förrättningsman.

LÄNSSTYRELSEN
I
VÄSTERNORRLANDS LÄN

Landskansliet



20.
Lantbruksnämnden i

16 FEB 1957

Västernorrlands län
Lantbruksingenjörsvd.

Bilaga A II

R E S O L U T I O N .

Med anledning av inneliggande framställning finner länsstyrelsen skäligt förordna förste assistenten Arthur Isaksson att förrätta syn enligt 10 kap. vat-tenlagen för det i framställningen omför-mälda torrlägningsföretaget.

Härnösand i landskansliet den 13 februari 1957.

På länsstyrelsens vägnar:

Erik Rönquist
Erik Rönquist

T. Ljunggren
T. Ljunggren.

Utan avgift.

III M 1-97-56 ✓

Landhushållningen i

STATISTISKA
CENTRALBUREÅN

Västmanlands län
Landhushållningen i

Landhushållningen i

X



X

X

Västernorrlands län

III M 1-97-56. Dnr Li 44/56

LÄNSSTYRELSEN 4 FEB. 1957

I

VÄSTERNORRLANDS LÄNSkansliet

Landskansliet

Lantbruksnämnden i
Västernorrlands län

27 OKT. 1956

Dnr

C



Överlämnas till Lantbruksnämnden i Härnösand,
som ville i ärendet avgiva yttrande samt därmed
jämte remissakten hit inkomma. Härnösand i lands-
kansliet den 26 oktober 1956.

Enligt uppdrag:

N. Hägglund
N. Hägglund

Förordn
me

III M 1-97-56.

✓

[illegible]

250-4

II M. 1-97-56. 18.

Dnr Li 44/56.

Insändes till vederbörande lantbruksnämnd.

Bilaga A^I
Västernorrlands län

Inkl. 26.04.1956

Länslänsstyrelsen

Till Länsstyrelsen i Västernorrlands

Härmed anhålles om förordnande för behörig förrättningsman att handlägga syneförrättning enligt 10 kap. vattenlagen för torrläggning av ^{vi}~~oss~~ tillhörig mark inom Normesunda by

Anundsjö socken(-här) av Västernorrlands län.

Förrättningen avser upprensning och fördjupning av en bäck genom våra skiften

till en längd av ca 700 meter

här uppgives så fullständigt som möjligt företagens beskaffenhet (dikning, åreglering, sjösänkning, invallning e. d.), vidare

företagets omfattning (areal som skall torrläggas, avloppens längd o. d.), om flottled, damm, järnväg, landsväg e. d. beröres m. m.

Närmaste järnvägsstation --

Meddelanden om förrättningen ställas till hemmansägaren Olof Emil Olofsson,

Normesunda, Bredbyn. tel. Normesunda 24.

titel, namn och fullständig adress samt telefon.

Normesunda

den 16 maj

19 56

Sökandes namn:

Fastighet:

Olof E. Olofsson

för fastigheten

Normesunda 1.18.4.21

Gren W. Bystäm

» »

Mellantorp 1.15 1/2 del

Erik B. Jonsson

» »

Normesunda 4.19

Johan Forsberg

Normesunda 4.18

Paulina Olsson

Normesunda 4.22

E. Edwin Svensson

Normesunda Bo 1.39.3.13

Bilagor B.

Förteckning

över nedanstående dag avsända underrättelser om sammanträde hos hemmans-
ägare Olof E. Olofsson i Norrmesunda pr Bredbyn den 13 september 1957
kl. 9.00, rörande laga syneförrättning i fråga om torrläggning av mark.

✓	Hemmansägare	Olof E. Olofsson	Norrmesunda	Bredbyn
✓	-"	Pauline Olsson	-"	-"
✓	-"	Sven W. Byström	-"	-"
✓	-"	Erik Jonsson	-"	-"
✓	-"	Johan Forsberg	-"	-"

Härnösand den 2 september 1957

Arthur Fekram

förste assistent.

Emellann undertecknade, samtliga delägare i "Normesunda diknings-företag år 1957" i Anundsjö socken, Västernorrlands län, är följande överenskommelse träffad.

1. Jämlikt 10 kap. 58 § vattenlagen förena vi oss om företaget och förbinda oss att utföra och underhålla detsamma i överensstämmelse med vid syneförrättning enligt vattenlagen upprättat förslag.
2. Kostnaderna för företagets utförande och framtida underhåll skola fördelas mellan oss på sätt som här nedan under punkt 5 anges. Förrättningskostnaderna och övriga gemensamma utgifter skola fördelas efter andel i den sammanlagda avdikningskostnaden.
3. Till förtroendeman för företaget välja vi hemmansägaren

Olov E. Olofsson, Normesunda, Bredbyn,

4. Förtroendemannen befullmäktigas:
att göra hemställan om största möjliga bidrag från Lantbruksnämndens rationaliseringsanslag till företagets utförande,
att för bidragets erhållande avsluta kontrakt och underteckna övriga härför erforderliga handlingar,
att utkvittera och uppbära det statsbidrag, som eventuellt kan bliva beviljat,
att på oss utdebitera vad utöver statsbidraget åtgår för företagets genomförande, samt
att vidtaga i övrigt erforderliga åtgärder för företagets förslags-enliga utförande.
5. Grunden för deltagningsskyldigheten bliver att varje delägare svarar för kostnaden för dikningens utförande och underhåll på sina ägor, och beträffande rågångsdiken vardera rågrannen med hälften vardera.

Sålunda överenskommet

Normesunda den 13 september 1957.


Olof E. Olofsson	Loen W. Byström
Erik Jönsson	Johan Forsberg
Pauline Olofsson	

Förestående överenskommelse provas och vitsordas såsom lämplig.

Normesunda som ovan


Arthur Trakson

Förrättningsman.

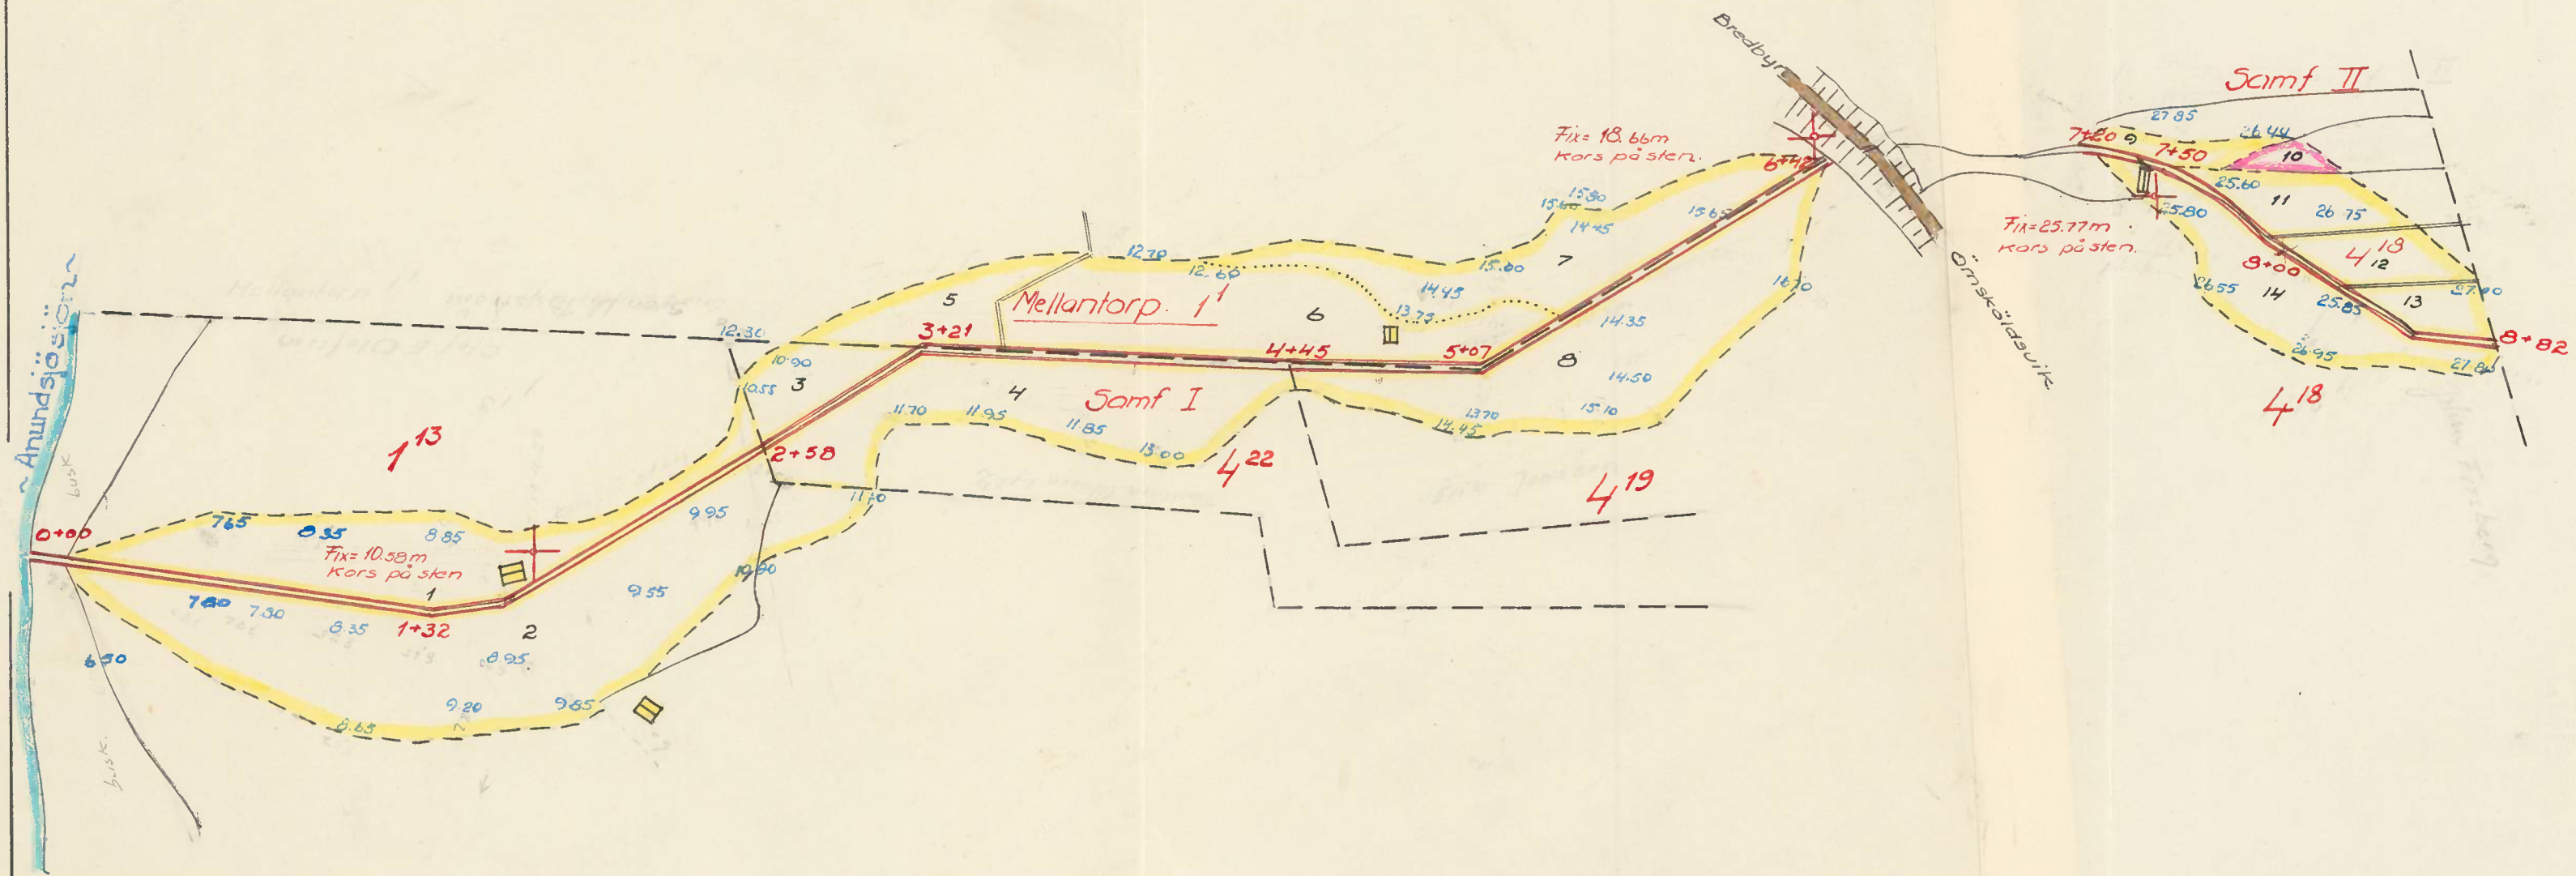

Arthur Torkson

1.

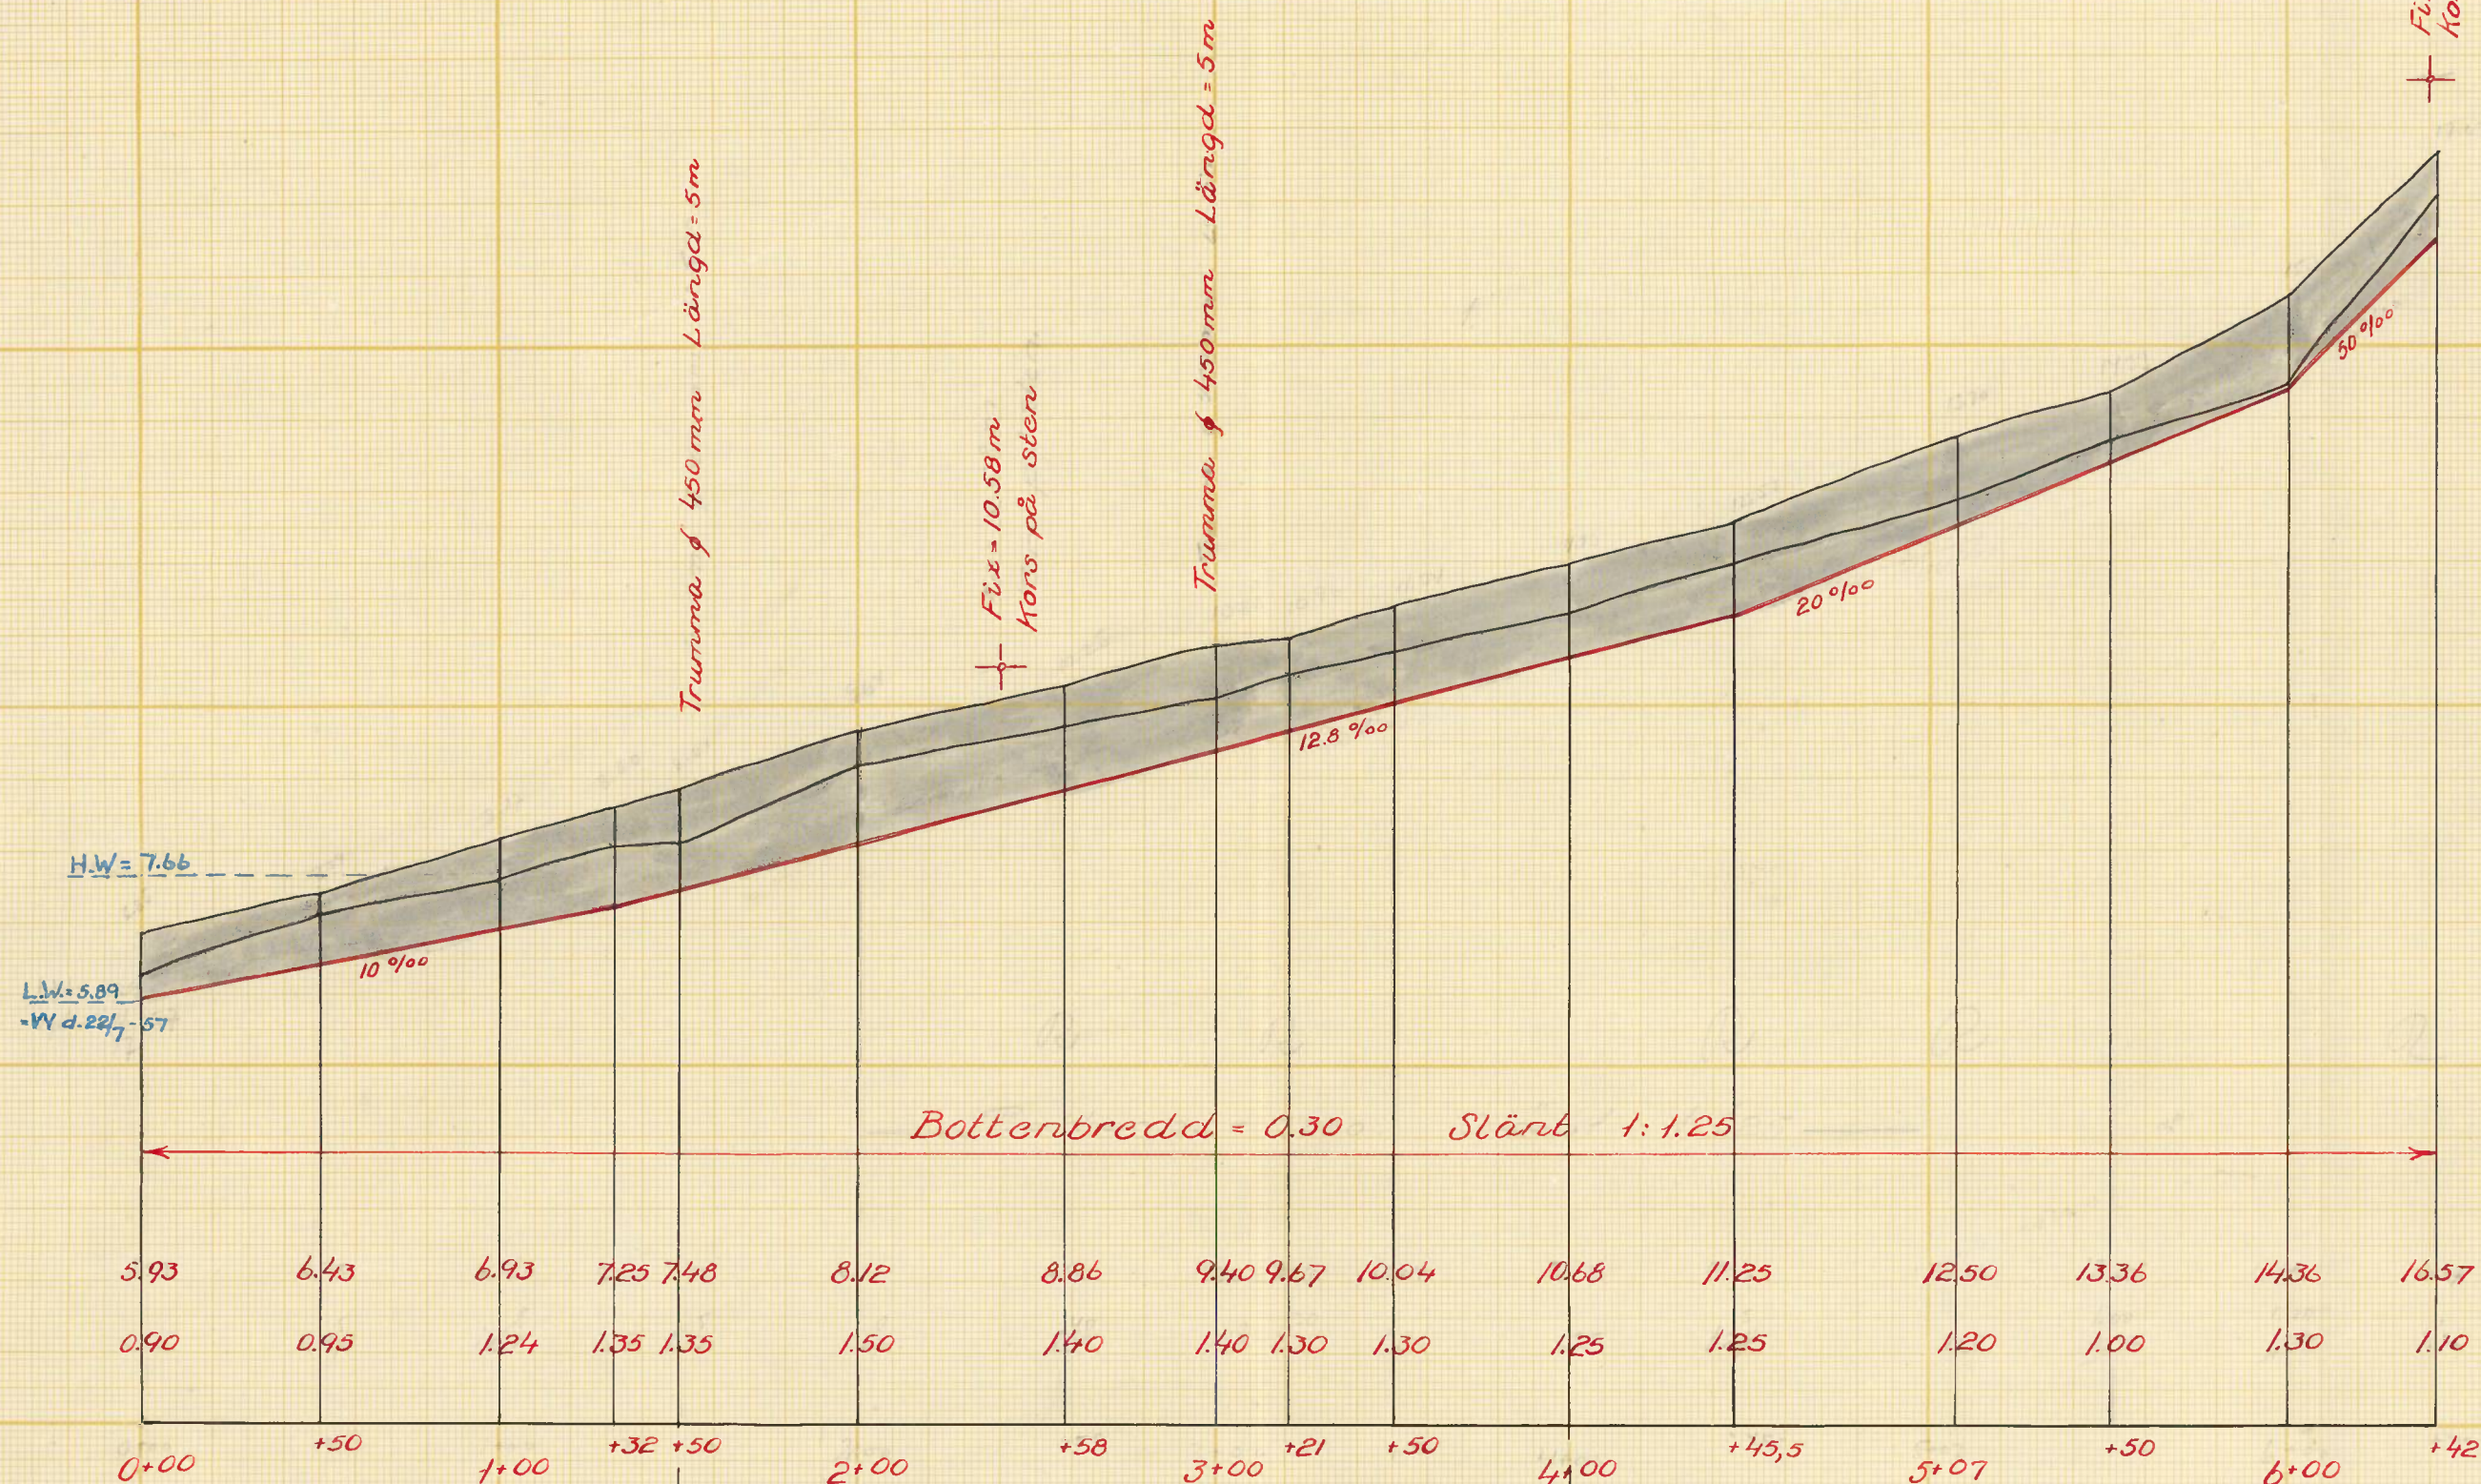

2.

