

Lantbrukstyrelsen 1023.61 mars 20.000x4.

Från	Länsstyrelsen, <u>Härnösand.</u> III M 9-14-62			Ang.	Laga syn Dikning			Dnr	ID 735/62	
								Datum	30 / 11 62	
<u>Ägare: Hilda Edlund</u>								Exp. nr		
								Avg.	/	/
									/	/
									/	/
									/	/
Socken		Brukningsenhet						Beslut d.		nr
5 Anundsjö		Mellansel 4:2		1:2, 3:5, 3:23,		876-439-879-878-		/		
				4:8				Ingen censur		9R
										881

Beslut 7/6-62
 Märsk. Jordin, del M. 27
 Sam-ke hos Erik Westman

JD 00493
 1.950:—
Utbetald

Arkivnr. 19875-51-52-61

2x2730

2x3130

Arkiv nr. 168.12-21-25-21

METJANSELS DIKNINGSFÖRETAG ÅR 1963.

Anundsjö socken.

Västernorrlands län.

JD 00493
1950.-

DIKNING.

Bidragsprocent: 25 %

Företagets namn: "Mellansels dikningsföretag år 1963" i Anundsjö socken.

~~Styrelse~~Förtroendeman: Lantbrukare Erik Westman, Box 325, Mellansel.~~Ensam intressent~~

Arbetstid: 15 september 1966.

Sam- fällighet	Förbättrad areal		Hektarkostnad å		Kostnad	Föresla- get BIDRAG	Beslut
	mark, som erhåller alstrings- båtnad	total båtnads- areal	mark, som erhåller alstrings- båtnad	total båtnads- areal			
	ha	ha	kr/ha	kr/ha	kr	kr	
							Bidrag be- viljat med 1 950 kronor.
	9,43	9,43		830	7800:--	1950	"

Fastighet	Ägare	Areal		Taxe- rings- värde	Netto förmö- genhet	Andel
		Åker och äng	Skog o. annan mark			
		ha	ha	kr	kr	%
1	2	3	4	5	6	7
Mellansel 4:2	Fru Hilda Edlund	13,0	89,0	35800	2000	32,063
" 1:2	Jonas Jonssons sterbhus	8,0	100,0	42000	49500	8,066
" 3:5	Håkan Kristoffersson	4,5	43,5	27600	38600	10,861
" 3:23	Alarik Nordin	2,85	23,45	26550	56000	11,150
" 4:8	Erik Westman	3,5	35,0	25700	58200	37,860

Lantbruksnämndens delegation för IR, Härnösand den 3/12 1963.



RECEIVED
JAN 10 1900
U. S. DEPARTMENT OF AGRICULTURE
WASHINGTON, D. C.

RECEIVED
JAN 10 1900
U. S. DEPARTMENT OF AGRICULTURE
WASHINGTON, D. C.

RECEIVED
JAN 10 1900
U. S. DEPARTMENT OF AGRICULTURE
WASHINGTON, D. C.

NAME		ADDRESS		CITY		STATE		COUNTY		POST OFFICE	

Blankett till anmälan om slutfört arbete.

Insändes till lantbruksnämnden, beträffande uppförande/reparation av ekonomibyggnader till kommunens byggnadskontrollant. Avsyning sker så snart ärendet kan inpassas i resplan.

(Åberopas vid skriftväxling)

Bidragssnr ID 00493

Cregnr

Beviljat den 3/12 1963

Bidragstagare Mellansels dikningsföretag år 1963.

ANHÅLLAN OM AVSYNING

för slututbetalning

å statsbidrag för inre rationalisering

Lantbruksnämnden i Västernorrlands län
har genom beslut den 3/12 1963 med stöd av bestämmelserna i Kungl.
kungörelsen den 11 juni 1948 (nr 342) angående statligt stöd till jordbrukets yttre och inre rationalisering m. m. beviljat

ett statsbidrag från jordbrukets avskrivningslånefond å ettusenniohundrafemtio - - - - -
- - - - - (1.950:--) kronor.

Bidraget skall användas för utförande av "Mellansels dikningsföretag år 1963"
i Anundsjö socken.

Sedan ~~vi~~ numera helt fullbordat ovannämnda arbete - inga som helst detaljer kvarstå - får jag
anhålla om slutavsyning.

Mellansel den 12/12 1965
Erik Westman tel. nr
förtroendemannens underskrift.

Bevis om slutavsyning enligt ovan

Undertecknad, som denna dag verkställt slutbesiktning av utfört arbete och tagit del av den fastställda planen, får härmed intyga följande:

Utbetalning av innestående medel *tillstyrkes*
till- eller avstyrkan

Mellansel den 12/12 1965
Arne Lundberg
Namnteckning
Ing.
Titel

Lantbruksnämndens anteckningar:

Avd. I.R.

Utbetalning av innestående medel
tillstyrkes.

Signatur

Kassaavdelningen

Utbetalning den 17/12-65
Kronor 1.950:-

Signatur

Handelt om samling av skattearbete
i samband med fastställandet av skattebetyg
för inkomstbeskattningen för 1948
Kommunen har beslutat att förordna
en särskild nämnd för att utreda
och förbereda förslaget till
skattebetyg för 1948.

(Ärendets vid
skattebetyg)

Beförordnat
Göring

Beförordnat

Beförordnat

ANHÄLLAN OM AVSYNING

för skattebetyg
för 1948

Landstingsnämnden i
den kommun som har beslutat
att förordna en särskild nämnd
för att utreda och förbereda
förslaget till skattebetyg
för 1948, har beslutat att
förordna en särskild nämnd
för att utreda och förbereda
förslaget till skattebetyg
för 1948.

Bidraget skall användas för
att förordna en särskild nämnd
för att utreda och förbereda
förslaget till skattebetyg
för 1948. Den kommun som
har beslutat att förordna
en särskild nämnd för att
utreda och förbereda
förslaget till skattebetyg
för 1948, har beslutat
att förordna en särskild
nämnd för att utreda och
förbereda förslaget till
skattebetyg för 1948.

Landstingsnämnden i
den kommun som har beslutat
att förordna en särskild nämnd
för att utreda och förbereda
förslaget till skattebetyg
för 1948, har beslutat
att förordna en särskild
nämnd för att utreda och
förbereda förslaget till
skattebetyg för 1948.

Handlingar rörande

MELLANSELS DIKNINGSFÖRETAG ÅR 1963
i Anundsjö socken av Västernorrlands län
upprättade vid syneförrättning enligt vattenlagen

år 1963 av

Mellin Jakobson
ingenjör.

ÖVERSIKTSKARTA.



Skala 1:100 000.

U T L Å T A N D E

rörande utdikning av mark tillhörande Mellansels by i Anundsjö socken av Västernorrlands län; avgivet vid syneförrättning enligt vattenlagen år 1963.

Mom. 1. Företagets läge, omfattning och beskaffenhet.

Dikningsföretaget omfattar en dikningssamfällighet och är beläget omkring 11,0 km Ö om Anundsjö kyrka. Avdikningsområdet tillhör det i Kungl. Kungörelsen den 13 april 1922 med nr 36 betecknade Moälvens nederbördsområde. Å vidstående översiktskarta är torrlägningsområdet inritat med röd färgbeteckning. Företaget omfattar avloppen nr 1 - 2 och är enligt 7 kap. vattenlagen att anse såsom "dikning". Företaget skall benämnas "Mellansels dikningsföretag år 1963".

Mom. 2. Rättsliga förhållanden.

Länsstyrelsen i länet har förordnat undertecknad att verkställa ifrågavarande förrättning. Denna har handlagts utan biträde av godemän. Företaget synes icke beröra några motstående intressen, varför laga hinder eller annat hinder mot dess utförande sålunda icke torde föreligga. Tillstånd lämnas därför att utföra företaget i överensstämmelse med vid denna förrättning upprättat förslag.

Mom. 3. Karta, profil- och sektionsritningar.

Över torrlägningsområdet har upprättats karta i skala 1:4000 medelst kopiering och komplettering av plankarta tillhörande "Mellansels dikningsföretag av år 1925". På denna karta har föreslagna öppna dikessträckor inritats med dubbla svarta linjer. Siffror med två decimaler angiva markytans höjdläge över ett vid syneförrättningen antaget jämförelseplan, bestämt av en fixpunkt, beskriven samt till läge och höjd angiven på karta och profilritningar. Över avloppsdikena ha upprättats profil- och sektionsritningar, angivande lutningsförhållanden m.m. och varå angivits föreslagna dikesdimensioner, bottenlutningar och bottenlägen.

Mom. 4. Vattenmängd och dikesdimensionering.

Nederbördsområdet för dike nr 1 är å översiktskartan angivet med blå streckad linje och uppgår vid sektion 3+29 enligt å Generalstabens karta över trakten gjord uträkning till omkring 2,2 km². Vid en beräknad maximal avrinning av 150 liter pr sekund och km² och föreslagna avloppsdimensioner torde förekommande flodvattenmängd å sträckan 0 - 3+29 med $I = 1,0 \text{ ‰}$ kunna avbördas under ett vattendjup av högst 0,60 m. Medelvattenföringen beräknas utgöra 1/10 av den maximala och medelvattendjupet till 0,20 m. Markområdet som av-

dikats under 1920-talet har sedan dess undergått viss sänkning och dessutom har förändrade förhållanden inträtt beträffande flodvattenföringen i Moälven beroende dels på viss dämning uppströms i älven för kraftverksintressen och dels på utebliven dämning för flottningsintresset. Trots detta torde närmast älven belägna markområde alltför i viss mån besväras av kortvariga flodvattentoppar.

Mom. 5. Broar och trummor.

På sakägarnas särskilda yrkande ingår byggande av 4 st. ägovägstrummor å dike nr 1 med dimensionerna ϕ 1000 mm betongrör vid sektion 1+20 och ϕ 800 mm vid sektionerna 3+70, 4+45 och 5+10. Trummorna skola utföras enligt bifogad typritning. Samtliga trummor böra läggas 0,15 m lägre än det föreslagna bottenläget för avloppet.

Mom. 6. Båtnad och kostnad samt kostnadsfördelning.

Mark som erhåller alstringsbåtnad är på kartan begränsad av en streckad linje och omfattar en areal av 8,72 ha åker och 0,71 ha äng eller tillsammans 9,43 ha. Båtnaden har beräknats till 7 959:40 kronor, vilket närmare framgår av värderingslängden, bilaga 1. Kostnaden har beräknats till 7 800 kronor. Kostnadsberäkningen framgår av kostnadsförslag, bilaga 2. I kostnaden ingår tillägg för oförutsedda fall, arbetets tillsyn m.m. med ca 15 % jämte förrättnings- och hantlangningskostnader. Denna kostnad motsvarar en hektarkostnad av omkring 830 kronor. Vid sammanträde med sakägarna träffade dessa frivillig överenskommelse (protokollsbilaga E) innehållande bl.a. bestämmelser om kostnadernas fördelning. Nämda överenskommelse prövades och vitsordades av förrättningsmannen och intages härmed såsom del av detta utlåtande. I enlighet med i överenskommelsen angivna grunder för deltagningsskyldighet har en kostnadsfördelningslängd (bilaga 3) upprättats, vari delaktigheten för varje fastighet angivits i procent av den sammanlagda dikningskostnaden. Förrättningskostnaderna äro fördelade efter samma grunder och repartitionstal.

Mom. 7. Arbetstid och arbetets utförande.

Arbetet med företagets utförande må påbörjas så snart denna förrättning vunnit laga kraft och skall vara fullbordat inom tio år därefter. Företaget skall utföras i överensstämmelse med vid förrättningen upprättat förslag och med iakttagande av de bestämmelser som finnas införda i bifogad arbetsbeskrivning (bilaga 4.)

Mom. 8. Framtida underhållet.

Sedan företaget utförts skall det för framtiden underhållas, så att det städse är i gott stånd. Dikena skola således så ofta så erfordras rensas, varvid särskilt skall iakttagas, att de hålla föreskrivet djup. Sådan rensning bör företagas minst en gång vart tredje år. Eventuellt uppkommande ras eller förskjut-

ningar i slänterna skola omedelbart avhjälpas medelst förstärkningar. De med underhållet förbundna kostnaderna skola fördelas på i företaget ingående fastigheter efter samma grunder, som äro angivna för det första upptagandet.

Mom. 9. Organisation.

Den för företaget valde förtroendemannen åligger att

1. förvara till företaget hörande handlingar och ritningar,
2. övervaka och kontrollera arbetets utförande, i den mån så finnes erforderligt med biträde av sakkunnig person,
3. föra räkenskaper över influtna och utgivna medel, vilka räkenskaper skola föreläggas delägare eller utsedda revisorer för granskning,
4. kalla delägarna till sammanträde, om någon delägare så påfordrar eller eljest kan befinnas lämpligt,
5. utkvittera och uppbära det statsbidrag, som eventuellt kan bliva beviljat,
6. att på delägarna utdebitera vad utöver statsbidraget åtgår för företagets genomförande samt
7. vidtaga de åtgärder, som för företagets ändamålsenliga utförande och framtida underhåll kunna vara påkallade.

Mom. 10. Bilagor.

Ägobeskrivningen (bilaga 1), kostnadsförslaget (bilaga 2), kostnadsfördelningslängden (bilaga 3) och arbetsbeskrivningen (bilaga 4) äro i tillämpliga delar att anse såsom ingående i detta utlåtande.

Mom. 11. Besvärshänvisning.

Talan mot denna förrättning må föras vid Nedre Norrbygdens vattendomstol, adress: Umeå. Besvärsskrivelse skall i tre exemplar ingivas till domstolen inom sextio dagar från denna dag räknat.

Mom. 12. Verkställighet.

Då detta utlåtande icke skall underställas vattendomstols prövning, går det i verkställighet i den ordning, som för laga kraft ägande dom är stadgad.

Härnösand den 27 september 1963.

Arthur Torsberg
ingenjör.

STANDARD FORM NO. 64

U.S. GOVERNMENT PRINTING OFFICE: 1964

For sale by the Superintendent of Documents, U.S. Government Printing Office, Washington, D.C. 20540

Stock Number: 2801-7-100-0000

Price: \$1.50 per copy (plus postage and handling charges)

Quantity: 100 copies

Ordering Office: General Services Administration, Washington, D.C. 20540

Contract Number: GS-01-000-0000

Delivery Date: 10/1/64

Remarks: This order is for the purchase of 100 copies of the Standard Form No. 64, U.S. Government Printing Office, Washington, D.C. 20540.

Signature: _____

Title: _____

Organization: _____

Date: _____

VÄRDERINGSLÄNGD

Fastighet och ägare Ägobeskrivning	Ägo- figur- nr	Förbättrad mark		Värde pr ha		Båtnad	
		åker, tomt hektar	annan hektar	före kronor	efter kronor	pr ha kronor	pr ägofigur kronor
							Bilaga 1.
ÄGOBESKRIVNING OCH VÄRDERINGSLÄNGD.							

Fastighet och ägare Ägobeskrivning	Ägo- figur- nr	Förbättrad mark		Värde pr ha		Båtnad	
		åker, tomt hektar	annan hektar	före kronor	efter kronor	pr ha kronor	pr ägofigur kronor
<u>Alstringsbåtnad.</u>							
<u>Mellansel 4:2.</u>							
<u>Fru Hilda Edlund.</u>							
Åker, torvmylla på mjäla	1	0.12		1560	1700	140	16:80
Äng, buskbeväxt	2		0.35	1430	1700	270	94:50
" "	3		0.19	950	1700	750	142:50
" "	4		0.10	1400	1800	400	40:--
" "	5		0.06	1400	1800	400	24:--
" "	6		0.01	1300	1800	500	5:--
" f.d. buskbev.	7	0.10		1120	1600	480	48:--
" " "	8	0.15		1120	1600	480	72:--
" " "	9	0.15		1130	1400	270	40:50
" " "	10	0.20		1460	1800	340	68:--
" " "	11	0.42		1460	1800	340	142:80
" " "	12	0.51		1320	2000	680	346:80
Åker, mullh. mjäla	13	0.26		1450	2400	950	247:--
" " "	14	0.21		1450	2400	950	199:50
" " "	15	0.17		1720	2400	680	115:60
" " "	16	0.20		1720	2400	680	136:--
" " "	17	0.18		1720	2400	680	122:40
" " "	18	0.36		1590	2400	810	291:60
" f.d. buskbev.	19	0.42		1450	2400	950	399:--
Summa		3.45	0.71				2552:--
<u>Mellansel 1:2.</u>							
<u>Jonas Jonssons sterbhus.</u>							
Åker, mullh. mjäla	20	0.17		1250	2400	1150	195:50
" " "	21	0.13		1250	2400	1150	149:50
" " "	22	0.20		1500	2400	900	180:--
" " "	23	0.13		1500	2400	900	117:--
Summa		0.63					642:--
<u>Mellansel 3:5.</u>							
<u>Håkan Kristoffersson.</u>							
Åker, mullh. mjäla	24	0.17		1450	2400	950	161:50
" " "	25	0.15		1450	2400	950	142:50
" " "	26	0.17		1450	2400	950	161:50
" " "	27	0.15		1450	2400	950	142:50
" " "	28	0.15		1450	2400	950	142:50
" " "	29	0.12		1450	2400	950	114:--
Summa		0.91					864:50

VÄRDERINGSLÄNGD

Fastighet och ägare Ägobeskrivning	Ägo- figur- nr	Förbättrad mark		Värde pr ha		Båtnad	
		åker, tomt hektar	annan hektar	före kronor	efter kronor	pr ha kronor	pr ägofigur kronor
<u>Mellansel 3:23.</u>							
<u>Alarik Nordin.</u>							
Åker, mullh. mjäla	30	0.25		1320	2400	1080	270:--
" " "	31	0,15		1450	2400	950	142:50
" " "	32	0.16		1450	2400	950	152:--
" " "	33	0.11		1450	2400	950	104:50
" " "	34	0.23		1450	2400	950	218:50
Summa		0.90					887:50
<u>Mellansel 4:8.</u>							
<u>Erik Vestman.</u>							
Åker, mullrik mjäla	35	0.25		1450	2400	950	237:50
" " "	36	0.22		1450	2400	950	209:--
" " "	37	0.26		1320	2400	1080	280:80
" " "	38	0.25		1250	2400	1150	287:50
" " "	39	0.29		1450	2400	950	275:50
" " "	40	0.25		1320	2400	1080	270:--
" " "	41	0.26		1520	2400	880	228:80
" " "	42	0.19		1250	2400	1150	218:50
" " "	43	0.15		1320	2400	1080	162:--
" " "	44	0.15		1250	2400	1150	172:50
" " "	45	0.21		1120	2400	1280	268:80
" " "	46	0.19		1250	2400	1150	218:50
" " "	47	0.16		1250	2400	1150	184:--
Summa		2.83					3013:40
<u>Sammandrag.</u>							
<u>Mellansel 4:2.</u>							
Fru Hilda Edlund	1-19	3.45	0.71				2552:--
<u>Mellansel 1:2.</u>							
Jonas Jonssons sterbhus	20-23	0.63					642:--
<u>Mellansel 3:5.</u>							
Håkan Kristoffersson	24-29	0.91					864:50
<u>Mellansel 3:23.</u>							
Alarik Nordin	30-34	0.90					887:50
<u>Mellansel 4:8.</u>							
Erik Vestman.	35-47	2.83					3013:40
Summa		8.72	0.71				7959:40
Härnösand den 27 september 1963.							
<i>Arthur Eriksson</i>							

KOSTNADSFÖRSLAG

Läge	Längd m	Arbete, material e. d.	Antal	å-pris kr.	Kostnad kronor	Summa kronor
		<u>KOSTNADSFÖRSLAG.</u>				<u>Bilaga 2.</u>

[illegible]

KOSTNADSFÖRDELNINGSLÄNGD

Fastighet Ägare m. m.	Sök. o. likst. = 5	Båtnad kronor	Fastighets andel i			Samfällighets andel i gemensamma kostnader procent
			för särskild av- delning beräk- nad kostnad kronor	för samfällig- heten beräknad kostnad kronor	samfällig- hetens verk- liga kostnad procent	
1	2	3	4	5	6	7
						<u>Bilaga 3.</u>
<u>KOSTNADSFÖRDELNINGSLÄNGD.</u>						

Fastighet Ägare m. m.	Sök. o. likr. = S	Båtnad kronor	Fastighets andel i			Samfällighets andel i gemensamma kostnader procent
			fär särskild av- delning beräk- nad kostnad kronor	för samfällig- heten beräknad kostnad kronor	samfällig- hetens verk- liga kostnad procent	
1	2	3	4	5	6	7
<u>Mellansel 4:2.</u>						
Fru Hilda Edlund	S	2552:--		2500:91	32,063	
<u>Mellansel 1:2.</u>						
Jonas Jonssons sterbhus	S	642:--		629:15	8,066	
<u>Mellansel 3:5.</u>						
Håkan Kristoffersson	S	864:50		847:16	10,861	
<u>Mellansel 3:23.</u>						
Alarik Nordin	S	887:50		869:70	11,150	
<u>Mellansel 4:8.</u>						
Erik Vestman	S	3013:40		2953:08	37,860	
<u>Summa</u>		7959:40		7800:--	100,000	
Härnösand den 27 september 1963. <i>Arthur Lapsen</i> ingenjör.						

GRÄVNINGSTABELL

Läge	Längd m	Djup m	Botten- bredd, m	Dagbredd m	Slänt- lutning	Fall ‰	Botten- höjd m	Anmärkningar
			Rördimen- sion, mm	Rörmaterial och rörtyp				
								<u>Bilaga 4.</u>
<u>GRÄVNINGSTABELL OCH ARBETSBESKRIVNING.</u>								

Protokoll fört vid sammanträde rörande laga syneförrättning i fråga om torrläggning av mark inom Mellansels by i Anundsjö socken, Västernorrlands län.

Måndagen den 16 september 1963 kl 11,00 inställde sig undertecknad förrättningsman hos lantbrukaren Erik Vestman i Mellansel för att på grund av Länsstyrelsens förordnande (Bilaga A^I - II) handlägga ifrågasvarande förrättning.

Företagets sakägare hade genom underrättelser (Bilaga B) erhållit meddelande om platsen och tiden för sammanträdet och hade i anledning härav följande delägare infunnit sig:

Erik Westman

Håkan Kristoffersson

Alarik Nordin

Jonas Jonsson för Jonas Jonssons sterbh. enl fullmakt bil. C

Folke Edlund som ombud för Hilda Edlund " " " D.

§ 1.

Förrättningsmannen redogjorde för de förberedande undersökningar som utförts och framlade de ritningar som upprättats jämte preliminärt förslag.

§ 2.

Det meddelades att vattenföringen i Moälven under senare år genomgått avsevärd förändring så tillvida att flodvattenföringen minskat på grund av dämning för kraftverksintressen och dels utebliven dämning för flottningsintressen.

§ 3.

Sedan det företedda förslaget diskuterats yrkade sakägarna att slutgiltigt förslag skulle upprättas i enlighet härmed.

§ 4.

Emellan delägarna ingicks frivillig överenskommelse beträffande kostnadernas fördelning mm., varom särskild skrivelse upprättades. Bil. E.

§ 5.

Beslöts att benämna företaget "Mellansels dikningsföretag år 1963".

§ 6.

Till förtroendeman och aktförvarare valdes lantbr. Erik Vestman, Box 325, Mellansel.

§ 7.

Att justera dagens protokoll valdes Alarik Nordin och Håkan Kristoffersson.

§ 8.

Då intet vidare förekom som var att till protokollet anteckna förklarades sammanträdet avslutat med tillkännagivande att förrättningen komme att avslutas på förrättningsmannens tjänsterum, Trädgårdsgatan 7, Härnösand, fredagen den 27 september 1963 kl 9,00, varefter avskrift av förrättningsakten och kopior av ritningarna komme att översändas till den valde för-

troendemannen.

Mellansel den 16 september 1963.

Arthur Taksam
Ingenjör.

Förestående protokoll är för oss uppläst och lämnas utan anmärkning.

Marik Nordin *Håkan Kristoffersson*

§ 9.

På i föregående paragraf angiven plats och tid hade ingen av företagets intressenter infunnit sig. Utlåtande avgavs och förrättningen förklaras avslutad.

Härnösand den 27 september 1963.

Arthur Taksam

LÄNSSTYRELSEN
I
VÄSTERNORRLANDS LÄN

Landskansliet



Lantbruksnämnden i
Västernorrlands län

3 0 NOV 1962

Dnr



C

78 735/62
5-876R E S O L U T I O N.

Med anledning av inneliggande framställning finner länsstyrelsen skäligt förordna ingenjören Arthur Isaksson, Härnösand, att förätta syn enligt 10 kap. vattenlagen för det i framställningen omförmälda torrlägningsföretaget.

Härnösand i landskansliet den 23 november 1962.

På länsstyrelsens vägnar:

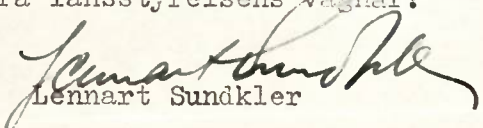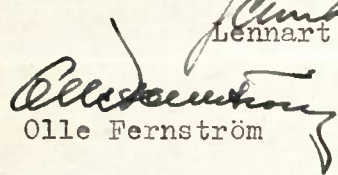
Lennart Sundkler
Olle FernströmUtan avgift.

III M 9-14-62.


Förrättningsmannen.

Insändes till vederbörande lantbruksnämnd.

VÄSTERNORRLANDS LÄN

Ink. d. 15. NOV. 1962

LANDSKANSLIET

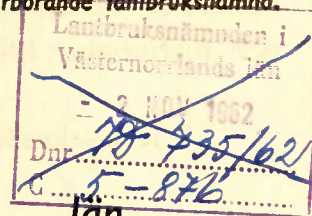

Till Länsstyrelsen i

Västernorrlands
län.

Härmed anhålles om förordnande för behörig förrättningsman att handlägga syneförrättning enligt 10 kap. vattenlagen för torrläggning av ~~mark~~ tillhörig mark inom *Mellansel by*

i *Örundså* socken(-nar) av *Västernorrland* län.

Förrättningen avser *dikning*
ca 1500 m

här uppgives så fullständigt som möjligt företags beskaffenhet (dikning, åreglering, sjösänkning, invallning e. d.), vidare

företags omfattning (areal som skall torrläggas, avloppens längd o. d.), om flötled, damm, järnväg, landsväg e. d. beröres m. m.

Närmaste järnvägsstation *Mellansel.*

Meddelanden om förrättningen ställes till *Fru Hilda Edlund, Mellansel.*

titel, namn och fullständig adress samt telefon.

Mellansel den *31 oktober* 1962

Sökandes namn:

Fastighet:

<i>Hilda Edlund.</i>	för fastigheten	<i>42 Mellansel.</i>	
<i>Håkan Kristersson</i>	» »	<i>55 Mellansel</i>	<i>115</i>
<i>Karls Nordin</i>	» »	<i>3²³ Mellansel</i>	
<i>Erik Westman</i>		<i>48 Mellansel</i>	<i>98</i>
<i>Jonas Jonsson</i>		<i>12 Mellansel</i>	

Förutom nämnda, sökandena tillhöriga fastigheter, väntas nedanstående ägare och fastigheter bli berörda av företaget.

Icke sökandes namn:

Fastighet:

ägare av fastigheten

» » »


» » »

Lantbruksnämnden får till förrättningsman föreslå:

Ingenjör Arthur Isaksson.

Härnösand den 13 /11 19 62.

På Lantbruksnämndens vägnar:

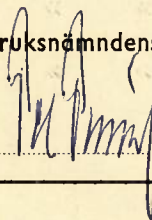

Förteckning

över nedanstående dag avsända underrättelser om sammanträde hos lantbrukare Erik Vestman i Mellansel, måndagen den 16 september 1963 kl. 11.00, rörande laga syneförrättning i fråga om torrläggning av mark.

Fru Hilda Edlund	Mellansel
Jonas Jonsson	-"-
Håkan Kristoffersson	-"-
Alarik Nordin	-"-
Erik Vestman	-"-

Härnösand den 5 september 1963

Arthur Taksom
förrättningsman.

FULLMAKT

för

Jonas Jonsson

namn

Bot 340 Mellansel

adress

eller den han i sitt ställe sätter att vid synförrättning enligt vattenlagen för torrläggning av mark

tillhörande

No 12

Mellansel

i

Ånundsjö

socken av

Västernorrlands

län

å vägnar föra talan samt ingå förening och göra yrkande, som i 10 kap. 58 § vattenlagen omförmäles, ävensom att i förekommande fall träffa överenskommelse om fördelning av kostnaderna för företaget. Ombudets laga åtgärder godkännas.

Mellansel

den

15/9 - 63

Per Jonsson

Olov Jonsson

Otto Jonsson

Viktor Jonsson

Gustav Jonsson

Sven Jonsson

Erik Jonsson

Bevittnas:

O. Andersson

namn

Sven Andersson

namn

Mellansel

adress

Mellansel

adress

SVENSKT BOKMÅL 1961

ORIMALZ KILIPALIS PAPPESSORUK

FULLMAKT

för

Torste Edlund
Voubole Berdgen

namn

adress

eller den han i sitt ställe sätter att vid synförrättning enligt vattenlagen för torrläggning av mark
 tillhörande *Hilda Edlund*

Stundsjö i *Halland*
 socken av *Värmsköld* län

å vägnar föra talan samt ingå förening och göra yrkande, som i 10 kap. 58 § vatten-
 lagen omförmäles, ävensom att i förekommande fall träffa överenskommelse om fördelning av
 kostnaderna för företaget. Ombudets laga åtgärder godkännas.

Halland den *14-9* 1963

Hilda Edlund

Bevittnas:

Sil. Olsson

namn

adress

Olof Olsson

namn

adress

ALL 3 MILL PAINS FARMERS BRUK
WEEMSIK MORIAL 1961

Överenskommelse.

Emellan undertecknade, samtliga delägare i "Mellansels dikningsföretag
år 1963" uti Anundsjö socken, Västernorrlands län,
är denna dag följande överenskommelse träffad.

- 1./ Jämlikt 10 kap. 58 § vattenlagen förena vi oss om företaget och förbinda oss att utföra och underhålla detsamma i överensstämmelse med vid synförrättning enligt vattenlagen upprättat förslag.
- 2./ Kostnaderna för företagets utförande och framtida underhåll, skola fördelas mellan oss på sätt som i 4:e stycket nedan anges. Förrättningskostnaderna och andra gemensamma kostnader skola fördelas efter samma grunder.
- 3./ Till förtroendeman och aktförvarare utse vi
lantbrukaren Erik Vestman, Box 325, Mellansel,

och han befullmäktigas:

- att å företagets vägnar söka största möjliga statsbidrag till företaget,
att med den bidragsbeviljande myndigheten avsluta erforderlig förbindelse
och underteckna övriga för bidragets utbekommande erforderliga handlingar,
att utkvittera och fördela det statsbidrag, som eventuellt blir beviljat
samt att i övrigt handha företagets angelägenheter på bästa sätt.
- 4./ Kostnadsfördelningen intressenterna emellan bliver den, att av
förrättningsmannen uppskattade båtnaden.

Sålunda överenskommet försäkras:

Mellansel den 16 september 1963


Erik Vestman
Hans Nordin
Torh Bellman

Håkan Kristoffersson
Jonas Jönsson

Ovanstående överenskommelse har av mig prövats och vitsordas härmed.

Namnteckningarna bevittnas:

Arthur Eriksson

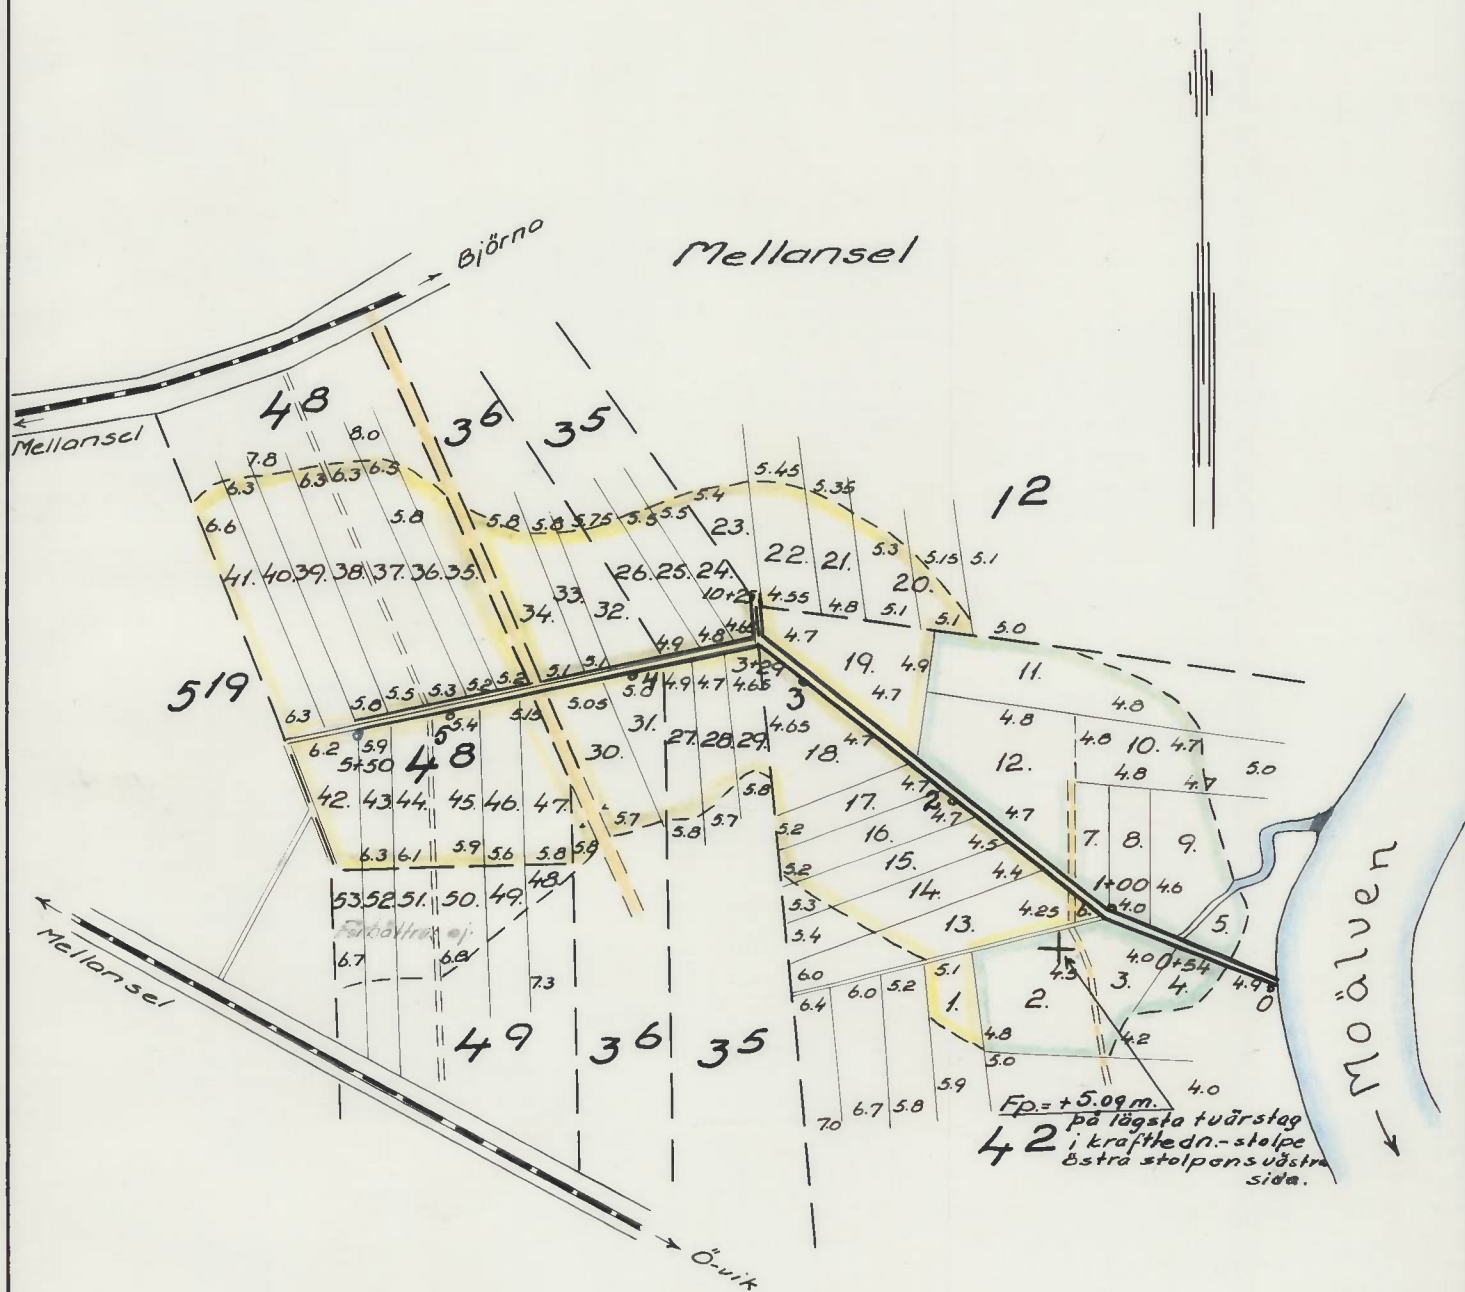


Härnösand den 27 september 1963

Skala 1:4000

100 50 0 100 200 300 m.

Härnösand den 27 september 1963.

Arthur Laksom

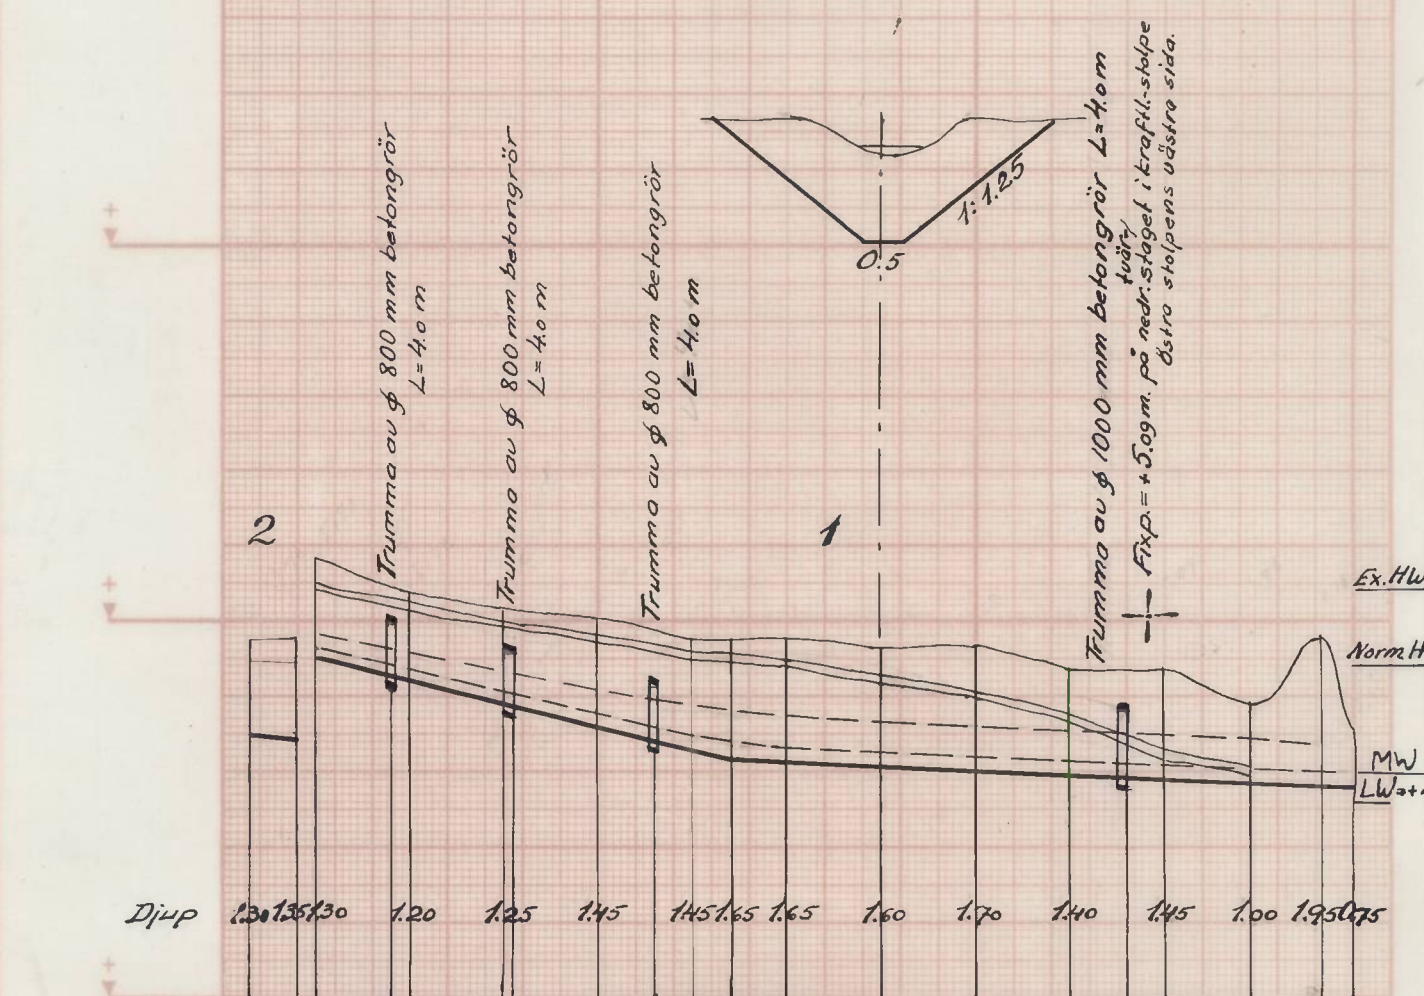



Längdmätning	10+25	+50	+10	5	+50	+45	4	+79	+50	+29	3	+50	2	+50	+20	1	+54	+17	0
	10=(3+29)									(10)									
Bottenläge	3.45	3.44	3.50	4.19	3.88	3.57	3.26	3.13	3.10	3.05	3.00	2.95	2.90	2.85	2.82	2.8			
Lutning ‰/‰	← 6.2 ————— x ————— 1.0 —————→																		

Dimension (rör i mm) $\overleftrightarrow{880.3}$ $\overleftrightarrow{\text{Bottenbredd} = 0.5 \text{ m}}$ $\overleftrightarrow{\text{Släntlutning} = 1:1.25}$
 Sl=1:1.25

Brunnar, intag, utlopp m. m.
 Nederbörds-område 2.2 km^2
 Dim. vattenm. l/s 150
 Jordart *Mjåla* *Mjåla ö slamjord*
 Speciellt

Företagets namn "MELLANSELS diktningeföretag år 1963"			
Socken (när) Anundsjö		Län Y	
Företagets namn <i>Arthur Laksen</i>	Företaget upprättat XXX samband med synskrivning enligt vattenlagen år 1963	Skala längd 1:4000 höjd o. sekt. 1:100	
Ingenjör titel	Ritn. nr 2	Antal ritn. 2	Arkivnummer

Trumma Typ T.
Skola 1:50

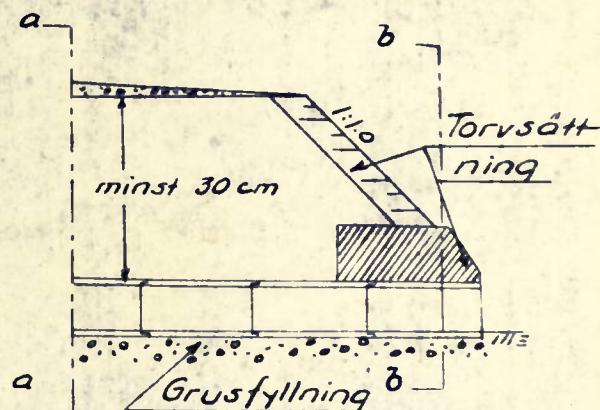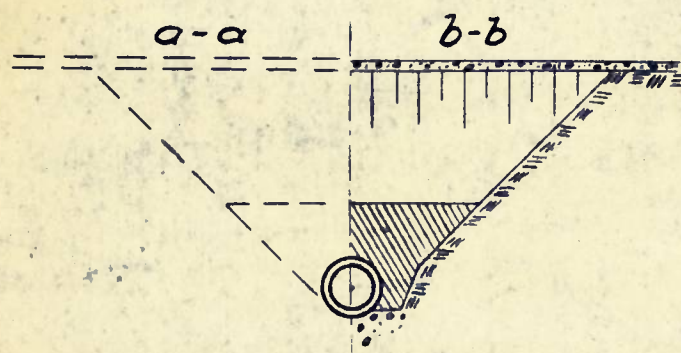

ARBETSBESKRIVNING

Rören nedlägges med den vidare falsen mot inloppet. Grund för rören göres genom grusfyllning och i lös mark dessutom rustbädd. I tjälskjutande mark förlägges grundens underkant på frostfritt djup. Trumändarna inmurats med torv och slänterna torvbeklädas. Kringfyllningen göres av grovt stenfritt grus eller välförmultnad torv, till minst 30 cm höjd över rören.

