

Ser. E XIII
2440

Kungl. Lantbruksstyrelsens
arkiv

LANDBRUKSSTYRELSEN
9 JAN 1950
DIARIE Nr 0 20
SAK Nr

AB 3•1326

Betänkande
rörande

Broby norra torrlägningsföretag

Broby västra torrlägningsföretag

Broby södra torrlägningsföretag

i Husby-Årlinghundra socken
och Stockholms län

Till företagen sökes:

bidrag från statens avdikningsanslag
och

lån från statens avdikningslånefond

Förslagsställare:


lantbruksingeniör Ewald Öjefors



Nr 8902 A

Till

Kungl. Lantbruksstyrelsen.

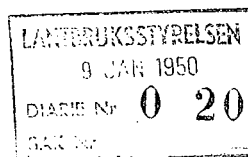

Undertecknad får härmed vördsamt anhålla om största möjliga statsunderstöd såväl i form av bidrag från statens avdikningsanslag som lån från statens avdikningslånefond till utförande av det företag som avser utdikning av mark tillhörande Broby norra torrlägningsföretag och Broby södra torrlägningsföretag samt Broby västra torrlägningsföretag i Husby-Ärtinghundra socken och Stockholms län.

Broby gård den 4 augusti 1949


Gustaf Bagge

Genom beslut den 1 okt. 1952 har Kungl. Lantbruksstyrelsen, som godkänt en
kostnad av 19.163,21 kr., till företaget beviljat bidrag med 2.830 kr. och lån med
~~kr. samt fastställt arbetsplanen~~ i oförändrat skick.
~~med tillägg att~~

Betygas i tjänsten

P. Andersson

~~Förslag till~~
BETÄNKANDE

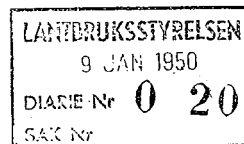

rörande bidrag från statens avdikningsanslag och lån från statens avdikningslånefond till

Broby norra, Broby västra och Broby södra torrlägnings-
(företagets namn samt socken och län)
företag i Husby-Ärlinghundra socken och Stockholms län.
~~XXXXXX~~ } Godsägare Curt Bagge, Broby, Märsta
~~XXXXXX~~ } (titel, namn och adress)
ide intressent: }
örrättningsman: Lantbruksingeniör Nils Risberg
(titel och namn)
örrättningsmannen förordnad 31 mars 1949. Förrättningen avslutad 4 aug. 1949.
örslaget är upprättat { i samband med fullständig syn
~~XXXXXX~~ och omfattar 1 häfte handlingar och 3 blad ritningar.
~~XXXXXX~~
tid förrättningen bestämd arbetstid 1 november 1959. I kontrakt med Kungl. Lant-
bruksstyrelsen synes tidpunkten för företagets färdigställande böra angivas till 1 november 1955.

(bär antecknas data angående event. domstolshandläggning m. m.)

Båtnad: alstringsbåtnad 10.969,20 kr,
brukningsbåtnad 19.743,- kr. Summa 30.712,20 kr.
Total kostnad (kostnad för en första renovering inräknad) 19.163,21 kr.

För kostnadsberäkningen äro nedanstående å-priser karakteristiska:

Lera 2:- kr/m³

*Lantbruksstyrelsen har medgivit, att sträckan 0⁺⁸⁶ - 2⁺⁸⁶
av anlägg. G-H må utföras såsom täckt ledning på sätt
(Forts. se nästa sid.)*

BERÄKNING AV STATSUNDERSTÖD.

Kostnadssammandrag.

Samfällighet (Delföretag)	Arbets- och materialkostnad		Ersättningar		Förrättnings- kostnader o. d.		Summa kostnad för utförandet		Kostn. för en första rensning	Total kos
	kronor	öre	kronor	öre	kronor	öre	kronor	öre		
Broby norra	8190	-			302	17	8492	17		8492
Broby västra	1560	-			175	73	1735	73		1735
Broby södra	8590	-			345	31	8935	31		8935
Summa	18340	-			823	21	19163	21		19163

Areal, båtnad och kostnad samt bidragsberäkning.

Samfällighet (Delföretag)	Förbättrad mark						Jord- förbättring		Social båtnad)	Total kostnad		Kostnad per har omkring	Bidragskvot	Bidrag
	åker tomt		annan mark		summa									
	har	ar	har	ar	har	ar	kronor	öre		kronor	öre	kronor		kronor
Broby norra	14	50			14	50	11273	40		8492	17	580	1/3	283
Broby västra	6	88			6	88	6556	20		1735	73	250	1/3	51
Broby södra	15	56			15	56	12882	60		8935	31	570	1/3	297
Summa	36	94			36	94	30712	20		19163	21		1/3	637

Av bidraget belöper omkring 6370 kr. på företagets utförande och omkring - kr. på en första rensning.

Låneberäkning.

Samfällighet (Delföretag) eller avdelning	Låntagarnas andel i					Lånekvot	Lån
	jord- förbättringen		hela sam- fälligheten	kostnaden för utförandet			
	kronor	öre		procent	kronor		öre
Broby norra	11273	40	100.00	8492	17	2/3	5660
Broby västra	6556	20	100.00	1735	73	2/3	1160
Broby södra	12882	60	100.00	8935	31	2/3	5960
Summa	30712	20		19163	21		12780

De fastställda ritningarna markeras med given beteckning

Stockholm den 16 januari 1953

Enligt uppdrag

H. Sjöberg

*) Beteckningar: 0 = ingen, 1 = ringa, 2 = avsevärd, 3 = stor.

STÖD.

Kostnad örandet	Kostn. för en första rensning		Total kostna
	öre	kronor	kronor
17			8492
73			1735
31			8935
21			19163

al ad	Kostnad per har omkring		Bidragkvot	Bidrag
	öre	kronor		kronor
17	580	1/3	2830	
73	250	1/3	570	
31	570	1/3	2970	
21			6370	

kr. på en första rensning.

Kostnaden för utförandet		Lånekvot	Lån
kronor	öre		kronor
492	17	2/3	5660
735	73	2/3	1160
235	31	2/3	5960
163	21		12780

*id given beträffande
januari 1953
drag
iberg.*

Delegationen anser det upprättade förslaget ändamålsenligt och finner ej erinran mot detsamma.

Den ovan upptagna båtnaden utgöres av såväl alstrings- som brukningsbåtnad.

Torrläggningsområdena äro belägna omedelbart intill fastighetens ekonomibyggnader.

Områdena ha varit uppodlade sedan gammalt och deras torrläggning medföra ej behov av ökade ekonomibyggnader.

Företagen äro enligt delegationens kännedom icke påbörjade. Till desamma har tidigare ej utgått vare sig statsbidrag eller avdikningslån.

Företagen beröra endast en jordägare.

Enligt uppgift från jordägaren omfattar Broby 1¹2¹3¹, vilka brukas gemensamt, c:a 90 ha åker, varav i dessa företag ingå 36,94 ha.

Kostnaden för företagens utförande överstiger icke värdet av uppskattad jordförbättring.

Utredningen visar, att företagen äro ur allmän och enskild synpunkt nyttiga och önskvärda, samt att de även i övrigt uppfylla villkoren för erhållande av ifrågasatt bidrag och lån av statsmedel.

Företagen synas emellertid icke vara av sådan särskild betydelse ur allmän synpunkt att högre bidrag än 1/3 av kostnaden kan anses motiverat.

På grund av vad sålunda blivit utrett föreslås att till företagen beviljas dels bidrag från statens avdikningsanslag med 6.370 kronor och dels lån från statens avdik-

ningslånefond med 12.780 kronor.

Vid detta betänkande fogas.

- Bil. 1. Förbindelse för sökande av statsunderstöd
" 2. Fastighetsförteckning
" 3. Sammanställning av förrättningskostnader.

Stockholm den 21 december 1949

På lantbruksnämndens vägnar:

J. Ödeen

Wald Björns

F ö r b i n d e l s e

Undertecknad, ensam intressent i de företag som avse utdikning av mark tillhörande Broby norra torrlägningsföretag och Broby södra torrlägningsföretag samt Broby västra torrlägningsföretag i Husby-Ärtinghundra socken och Stockholms län, förbinder mig härmed att låta utföra ifrågavarande företag i full överensstämmelse med det förslag som upprättats av lantbruksingeniör Nils Risberg och förklarar jag mig härmed önska komma i åtnjutande av största möjliga statsunderstöd såväl i form av statsbidrag som avdikningslån.

Broby gård den 4 augusti 1949

Curt Bagge

Egenhändiga namnteckningen bevittna:

Olof Andersson & W. Eklin

Förteckning

Över fastighet inom Broby norra torrlägningsföretag, Broby
västra torrlägningsföretag och Broby södra torrlägningsföretag
i Husby-Ärtinghundra socken och Stockholms län, till vilken
tillstyrkes lån från statens avdikningslånefond.

Mantal

Broby 1¹, 2¹, 3¹ 1, 1, 1. Curt Bagge

Stockholm den 19 december 1949

Wald Nilsson

Lantbruksingeniör i Stockholms län.

Önskas ej lån enl. ted. underlag
10.10.52

84

Redovisning av förrättningskostnader o. d.

(Blanketten är avsedd att användas även till sådant kostnadssammandrag, som skall bifogas betränkande rörande statsunderstöd.)

Broby norra torrlägningsföretag, Broby västra torrlägningsföretag

(Företagets namn samt socken och län m. m.)

Broby södra torrlägningsföretag i Husby-Ärtinghundra socken och
Stockholms län.

Datum och dag	Dag	U t g i f t s p o s t	Verifikation	Bekommet förskott		Utbetalat av			
						förrättnings- mannen		intressenter	
				kronor	öre	kronor	öre	kronor	öre
		Hantlangning						60	-
		Arvode till Statsverket, räk- ning 1:99/49						700	98
		Arvode till gode män						24	-
		Vattendomstolsavgift						36	23
		Lagakraftbevis						2	-
		Kronor						823	21


Stockholm den 19 december 1949


Lantbruksingeniör i Stockholms län.

Ser. F XIII

2440-3

AB 3*1326

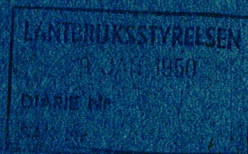

Kungl. Lantbruksstyrelsen
arkiv

Förslag
till

Broby norra torrlägningsföretag
Broby västra torrlägningsföretag
Broby södra torrlägningsföretag

i Husby-Ärtinghundra socken och Stockholms län

Upprättat vid syn enligt vattenlagen
år 1949 av
Nils Risberg

Lantbruksingeniör i Stockholms län


1952

Husby-Ärtinghundra socken

Broby 1'2'3'

Broby 1'2'3'

Broby 1'2'3'

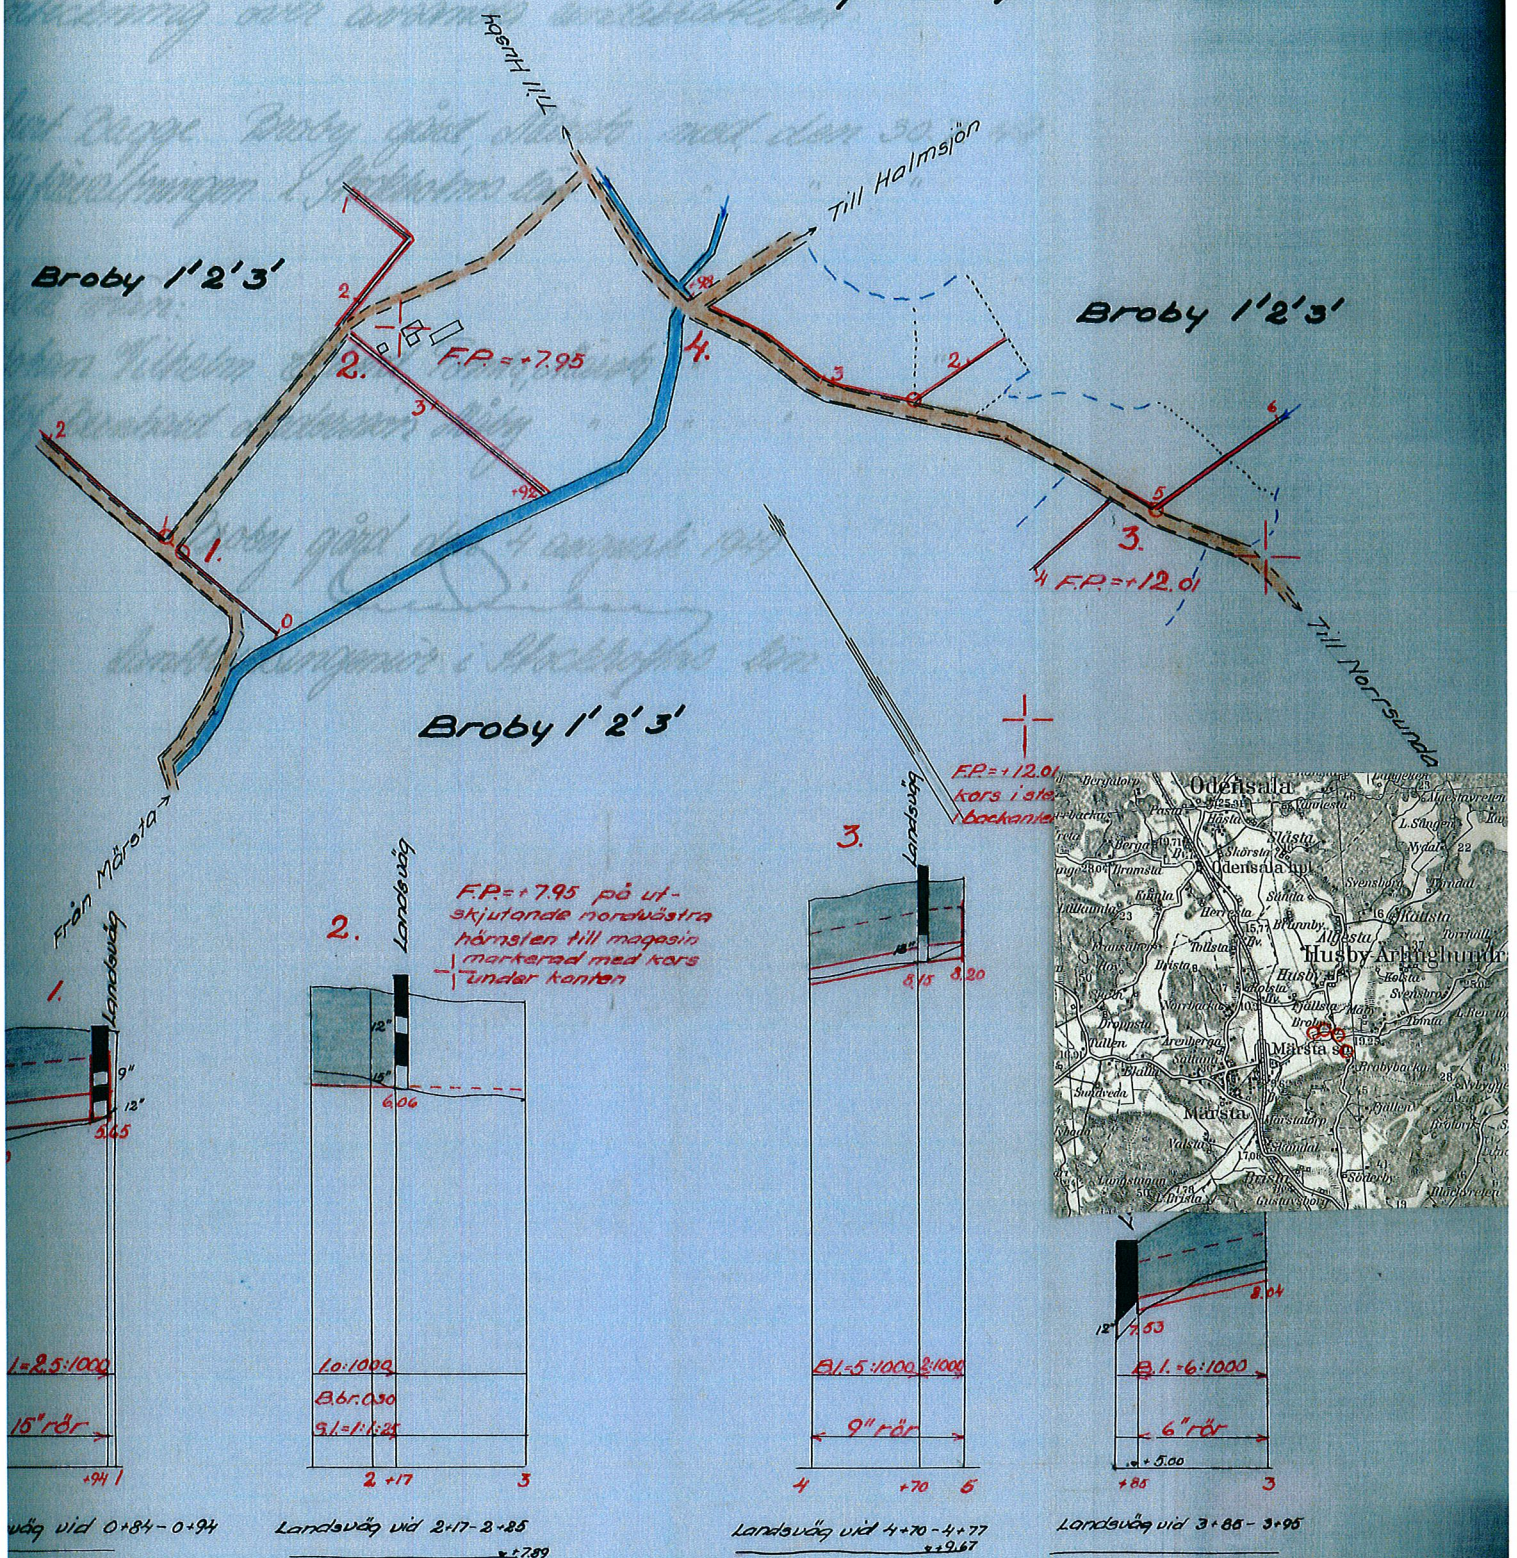

9" 12" 15" R.U.K. uppströms = 6.06

18"

12" R.U.K. uppströms = 7.48

ängdskala 1:4000

id- och sektionsskala 1:100

Ur vägsynpunkt ingen
an. Stockholm d. 18/7 1949
Torke Torger
l.f. Vägdire

Stockholm den 30 juni 1949

Leif Eriksson
Lantbruksingeniör i Stockholms län

Bil. E'

Vid grävningsarbetets utförande iakttages:

att fixpunkter till ledning vid arbetets utförande och kontrollering av detsamma finnas anbragta med läge i plan och profil som förslagsritningarna angiva,

att den ur diket upptagna jordmassan ej får läggas närmare än 1 meter från det nyupptagna diket kanter,

att jordbankarna skola förutom för alla tillstötande diken på lämpliga ställen genomskäras, för att bereda ytvattnet från angränsande mark fritt avlopp,

att de täckta ledningarna täckas av ett minst 0.60 meter tjockt jordlager,

att de för rörledningarna angivna djupen äro beräknade till rörets undre innerkant,

att vid antagandet av leverans av cementrör till täckt ledning skall ovillkorligen tillses, att rören äro tillverkade enligt Svenska Kommunaltekniska Föreningens bestämmelser. Inga andra rör komma att godkännas. Innan leverantör antages torde uppgift å densamma insändas till undertecknad,


att innan arbetet för täckt ledning påbörjas bör för undvikande av fel å grävningsdjup nya pålar av lantbruksingeniören ut sättas.

Broby gård den 4 augusti 1949


Beckman
Lantbruksingeniör i Stockholms län.

0(=3+75- -1+40	140	4" cementrör	1m	140	1.50	210	-		
		Grävning, läggning och							
		täckning av rören	1m	140	0.60	84	-		
	140	Överföres				294	-		

Intagsbrunn

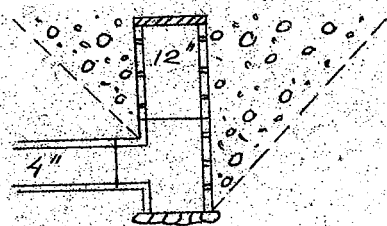

Inspektionsbrunn

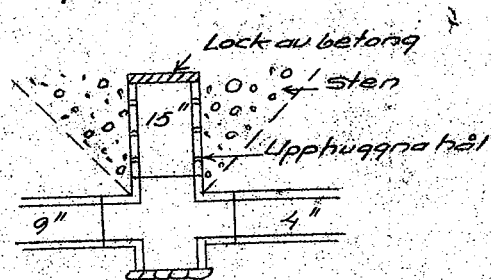

- 1 st 21" korsrör x 15" utan muff x 15" med muff x 3" med muff
 1 st 21" " x 15" " " x 9" " " x 4" " "
 1 st 18" " x 9" " " x 9" " " x 4" " "
 1 st 15" " x 9" " " x 6" " " "
 3 st 15" " x 9" " " x 9" " " "
 1 st 18" " x 12" " " x 9" " " x 4" med muff
 1 st 18" " x 9" " " x 6" " " x 6" " "
 3 st 12" " x 6" " " x 4" " " "
 1 st 12" " x 6" " " x 6" " " "
 2 st 15" " x 9" " " x 4" " " "
 1 st 12" T-rör x 6" " " "
 7 st 12" " x 4" " " "
 1 st 60 cm brunnringar x 4" utan muff x 4" med muff

3+75-6	225	15" trumöga vid 0+94	st	1	20:-	20	-		
		Inspektionsbrunnar	st	2	40:-	80	-		
		9" cementrör	lm	225	3.20	720	-		
		Grävning, läggning och							
6-7+80	180	täckning av rören	lm	225	1.10	247	50		
		Inspektionsbrunnar	st	2	25:-	50	-		
		6" cementrör	lm	180	2:-	360	-		
		Grävning, läggning och							
		täckning av rören	lm	180	0.90	162	-		
		Intagsbrunn	st	1	15:-	15	-	4825	10
		Omkring 15 % tillägg för							
		oförutsedda fall m.m.						724	90
	780	<u>Kronor</u>						5550	-
		<u>Avloppet C-F</u>							
0(=3+75- -1+40	140	4" cementrör	lm	140	1.50	210	-		
		Grävning, läggning och							
		täckning av rören	lm	140	0.60	84	-		
	140	Överföres						294	-

KOSTNADSFÖRSLAG

Läge	Längd m.	Arbete, jordart m. m.	Antal	Å-pris	Kostnad		Kostnad		Summa		
					kronor	öre	kronor	öre	kronor	öre	
K o s t n a d s f ö r s l a g											
rörande utdikning av mark tillhörande Broby norra torrlägningsföretag och Broby södra torrlägningsföretag samt Broby västra torrlägningsföretag i Husby-Ärtinghundra socken och Stockholms län.											
Broby norra torrlägningsföretag											
Avloppet A-B-C-D-E											
0-0+84	84	15" cementrör	lm	84	7:-	588	-				
		Grävning, läggning och täckning av rören	lm	84	1.50	126	-				
		15" trumögon	st	2	20:-	40	-				
0+84-0+94	10	Landsvägstrumman, rensningen utföres och bekostas av vägförvaltningen									
0+94-3+75	281	15" cementrör	lm	281	7:-	1967	-				
		Grävning, läggning och täckning av rören	lm	281	1.60	449	60				
		15" trumöga vid 0+94	st	1	20:-	20	-				
		Inspektionsbrunnar	st	2	40:-	80	-				
3+75-6	225	9" cementrör	lm	225	3.20	720	-				
		Grävning, läggning och täckning av rören	lm	225	1.10	247	50				
		Inspektionsbrunnar	st	2	25:-	50	-				
6-7+80	180	6" cementrör	lm	180	2:-	360	-				
		Grävning, läggning och täckning av rören	lm	180	0.90	162	-				
		Intagsbrunn	st	1	15:-	15	-	4825	10		
		Omkring 15 % tillägg för oförutsedda fall m.m.						724	90		
	780	Kronor						5550	-		
Avloppet C-F											
0(=3+75-1+40	140	4" cementrör	lm	140	1.50	210	-				
		Grävning, läggning och täckning av rören	lm	140	0.60	84	-				
	140	Överföres					294	-			

Läge	Längd m.	Arbete, jordart m. m.	Antal	å-pris	Kostnad		Kostnad		Summa	
					kronor	öre	kronor	öre	kronor	öre
0(=4+68)- -2+25	140	Överfört			294	-				
		Grussil vid 1+40			5	-	299	-		
		Omkring 15 % tillägg för oförutsedda fall m.m.					41	-		
	140	<u>Kronor</u>					340	-		
		<u>Avloppet D-G</u>								
	225	4" cementrör 1m	225	1.50	337	50				
		Grävning, läggning och täckning av rören 1m	225	0.60	135	-				
		Intagsbrunn vid 2+25			15	-	487	50		
		Omkring 15 % tillägg för oförutsedda fall m.m.					72	50		
	225	<u>Kronor</u>					560	-		
3+55(=2+34)- -1+20	235	<u>Avloppet B-I¹</u>								
		3" tegelrör 1m	235	0.80	188	-				
		Grävning, läggning och täckning av rören 1m	235	0.55	129	25				
		Grussil vid 1+20			5	-	322	25		
		Omkring 15 % tillägg för oförutsedda fall m.m.					47	75		
	235	<u>Kronor</u>					370	-		
		<u>Avloppet H-I-K</u>								
	0-1+3	9" cementrör 1m	103	3.20	329	60				
		Grävning, läggning och täckning av rören 1m	103	1.10	113	30				
		9" trumöga vid 0			10	-				
0(=1+3)- -0+86		Inspektionsbrunn vid 1+3			30	-				
	86	9" cementrör 1m	86	3.20	275	20				
		Grävning, läggning och täckning av rören 1m	86	1.10	94	60				
		9" trumöga vid 0+86			10	-				
	189	Överföres			862	70				

0+86-2+

2+17-2+

2+25-3

0-2+38

2+38-4+

4+70-4+

4+77-7+

KOSTNADSFÖRSLAG

Summa		Läge	Längd m.	Arbete, jordart m. m.	Antal	å-pris	Kostnad		Kostnad		Summa	
kronor	öre						kronor	öre	kronor	öre	kronor	öre
			189	Överfört			862	70				
86-2+17	131	Lera	m ³	150	2:-	300	-					
17-2+25	8	Rensning av landsvägstrum-										
		man utföres och bekostas av										
		vägförvaltningen										
2+25-3	75	Bottenrensning	lm	75	0.40	30	-	1192	70			
		Omkring 15 % tillägg för										
		oförutsedda fall m.m.							177	30		
		Kronor							1370	-		
		<u>S a m m a n d r a g</u>										
	780	Avloppet A-B-C-D-E					5550	-				
	140	" C-F					340	-				
	225	" D-G					560	-				
	235	" B-I ¹					370	-				
	403	" H-I-K					1370	-				
		Kronor					8190	-				
	1783											
		<u>Broby södra torrlägningsföretag</u>										
		<u>Avloppet L-M-N-O</u>										
0-2+38	238	12" cementrör	lm	238	4.70	1118	60					
		Grävning, läggning och										
		täckning av rören	lm	238	1.40	333	20					
		12" trumöga	st	1	15:-	15	-					
		Inspektionsbrunn vid 2+38		1	35:-	35	-					
2+38-4+70	232	9" cementrör	lm	232	3.20	742	40					
		Grävning, läggning och										
		täckning av rören	lm	232	1.10	255	20					
		9" trumöga vid 4+70	st	1	10:-	10	-					
4+70-4+77	7	Landsvägstrumma, rensning										
		av trumman utföres och be-										
		kostas av vägförvaltningen										
4+77-7+18	241	9" cementrör	lm	241	3.20	771	20					
		Överföres							3280	60		
	718											

Läge	Längd m.	Arbete, jordart m. m.	Antal	å-pris	Kostnad		Kostnad		Summa	
					kronor	öre	kronor	öre	kronor	öre
	718	Överfört			3280	60				
		Grävning, läggning och								
		täckning av rören 1m	241	1.10	265	10				
		9" trumöga vid 4+77 st	1	10:-	10	-				
		Inspektionsbrunnar, läge								
		enl. ritningar st	3	30:-	90	-				
7+18-8+8	90	6" cementrör 1m	90	2:-	180	-				
		Grävning, läggning och								
		täckning av rören 1m	90	0.85	76	50				
		Inspektionsbrunn vid 8+8	1	25:-	25	-				
8+8-9+22	114	4" cementrör 1m	114	1.50	171	-				
		Grävning, läggning och								
		täckning av rören 1m	114	0.70	79	80				
		Tillägg för upptagande av								
		stenar i dike 1m	20	3:-	60	-				
		Intagsbrunn st	1	15:-	15	-	4253	-		
		Omkring 15 % tillägg för								
		oförutsedda fall m.m.					647	-		
	922	Kronor					4900	-		
		<u>Avloppet M-R</u>								
0(=2+38) -0+88	88	4" cementrör 1m	88	1.50	132	-				
		Grävning, läggning och								
		täckning av rören 1m	88	0.60	52	80				
		Intagsbrunn st	1	15:-	15	-	199	80		
		Omkring 15 % tillägg för								
		oförutsedda fall m.m.					30	20		
	88	Kronor					230	-		
		<u>Avloppet N-P</u>								
2+24(=7+18)- - 1	124	6" cementrör 1m	124	2:-	248	-				
		Grävning, läggning och								
		täckning av rören 1m	124	0.90	111	60				
		Inspektionsbrunn st	1	25:-	25	-				
	124	Överföres			384	60				

1-0

0-2+17

2+17-3

3+85-1

1+50-0

KOSTNADSFÖRSLAG

Summa kronor	Längd m.	Arbete, jordart m. m.	Antal	å-pris	Kostnad		Kostnad		Summa	
					kronor	öre	kronor	öre	kronor	öre
	124	Överfört			384	60				
10	100	4" cementrör lm	100	1.50	150	-				
		Grävning, läggning och täckning av rören lm	100	0.60	60	-				
		Intagsbrunn st	1	15:-	15	-	609	60		
		Omkring 15 % tillägg för oförutsedda fall m.m.					90	40		
	224	Kronor					700	-		
		<u>Avloppet S-T</u>								
2+17	217	9" cementrör lm	217	3.20	694	40				
		Grävning, läggning och täckning av rören lm	217	1.20	260	40				
		9" trumöga st	1	10:-	10	-				
		Inspektionsbrunn st	1	30:-	30	-				
2+17-3+68	151	4" cementrör lm	151	1.50	226	50				
		Grävning, läggning och täckning av rören lm	151	0.60	90	60				
		Intagsbrunn st	1	15:-	15	-	1326	90		
		Omkring 15 % tillägg för oförutsedda fall m.m.					193	10		
	368	Kronor					1520	-		
		<u>Avloppet X-Y</u>								
3+85-1+50	235	6" cementrör lm	235	2:-	470	-				
		Grävning, läggning och täckning av rören lm	235	0.90	211	50				
		Inspektionsbrunnar st	2	25:-	50	-				
1+50-0	150	4" cementrör lm	150	1.50	225	-				
		Grävning, läggning och täckning av rören lm	150	0.70	105	-				
		Intagsbrunn st	1	15:-	15	-	1076	50		
		Omkring 15 % tillägg för oförutsedda fall m.m.					163	50		
	385	Kronor					1240	-		

Läge	Längd m.	Arbete, jordart m. m.	Antal	å-pris	Kostnad		Kostnad		Summa	
					kronor	öre	kronor	öre	kronor	öre
		<u>S a m m a n d r a g</u>								
	922	Avloppet L-M-N-O.			4900	-				
	88	" M-R			230	-				
	224	" N-P			700	-				
	368	" S-T			1520	-				
	385	" X-Y			1240	-				
	1987	Kronor			8590	-				
		<u>Broby västra torrlägningsföretag</u>								
		<u>Avloppet U-V</u>								
2+77- -4+78(=0)	201	9" cementrör lm	201	3.20	643	20				
		Grävning, läggning och								
		täckning av rören lm	201	1.10	221	10				
		Inspektionsbrunn st	1	30:-	30	-				
0-1+91	191	4" cementrör lm	191	1.50	286	50				
		Grävning, läggning och								
		täckning av rören lm	191	0.70	133	70				
		Brunn, 60 cm brunnsringar								
		vid 1+62 (källa)			30	-				
		Intagsbrunn st	1	15:-	15	-	1359	50		
		Omkring 15 % tillägg för								
		oförutsedda fall m.m.					200	50		
	392	Kronor					1560	-		

Broby gård den 4 augusti 1949

Lantbruksingeniör i Stockholms län

[illegible]

Hemmanstal	Registreringsnummer	Littera å kartan	Socken, by och hemman	Delägares namn, hemvist m. m. samt ägobeskrivning	nummer	Åker	
						Har	ar
1	2	3	4	5	6	7	
			<u>Broby norra torrläggmingsföretag</u>				
1.1.1	1.2.3		Broby	Curt Bagge	1		13
				Åker	2		15
				"	3		21
				"	4		14
				"	5		18
				"	6		31
				"	7		30
				"	8		13
				"	9		2
				"	10		4
				"	11		6
				"	12		17
				"	13		3
				"	14		3
				"	15		2
				"	16		5
				"	17		9
				"	18		2
				"	19		2
				"	20		3
				"	21		4
				"	22		2
				"	23		7
				"	24		5
				"	25		5
				"	26		3
				"	27		2
				Överföres	28		2

Areal								Nuvarande värde			Blivande värde			Förbättringsvärde		
nr	Äng och odlingsmark		Annan duglig mark		Impediment och högl. mark		ar	pr har	pr ägofigur		pr har	pr ägofigur		pr har	pr ägofigur	
	Har	ar	Har	ar	Har	ar		Kr.	Kr.	öre	Kr.	Kr.	öre	Kr.	Kr.	öre
	8		9		10			11	12		13	14		15	16	
1	13							1440	187	20	1800	234	-	360	46	80
2	15							"	216	-	"	270	-	"	54	-
3	21							1620	340	20	"	378	-	180	37	80
4	14							"	226	80	"	252	-	"	25	20
5	18							1170	210	60	1620	291	60	450	81	-
6	31							1350	418	50	1800	658	-	"	139	50
7	30							"	405	-	"	540	-	"	135	-
8	13							"	175	50	"	234	-	"	58	50
9	27							1080	291	60	"	486	-	720	194	40
10	48							1350	648	-	"	864	-	450	216	-
11	64							"	864	-	"	1152	-	"	288	-
12	17							1710	290	70	"	306	-	90	15	30
13	30							1530	459	-	"	540	-	270	81	-
14	30							"	459	-	"	540	-	"	81	-
15	21							1350	283	50	"	378	-	450	94	50
16	59							"	796	50	"	1062	-	"	265	50
17	90							1260	1134	-	1530	1377	-	270	243	-
18	28							1710	478	80	1800	504	-	90	25	20
19	22							"	376	20	"	396	-	"	19	80
20	36							990	356	40	1350	486	-	360	129	60
21	45							"	445	50	1530	688	50	540	243	-
22	23							1530	1881	90	1800	2214	-	270	332	10
23	79							1620	1279	80	"	1422	-	180	142	20
24	58							"	939	60	"	1044	-	"	104	40
25	53							"	858	60	"	954	-	"	95	40
26	35							1710	598	50	"	630	-	90	31	50
27	10	20										14621	40			
28												17801	10		3179	70

Hemmanstal	Registreringsnummer	Littera å kartan	Socken, by och hemman	Delägares namn, hemvist m. m. samt ägobeskrivning.	Ägarens nummer	Åker	
						Har	ar
1	2	3	4	5	6	7	
				Överfört		10	20
				Åker	27		87
				.	28	1	04
				.	29		24
				.	30		39
				.	31	1	76
				Summa		14	50
				Brukningståtnad	1-3 94-97	23	67
				Summa			
				<u>Broby västra torrläggningföretag</u>			
1,1,1	1,2,3		Broby	Curt Bagge			
				Åker	32	1	14
				.	33	1	18
				.	34		74
				.	35		98
				.	36	1	28
				.	37		96
				.	38		20
				.	39		18
				.	40		12
				.	41		10
				Summa		6	88
				Brukningståtnad	32-41 91-97	13	43
				Summa			
				<u>Broby södra torrläggningföretag</u>			
1,1,1	1,2,3		Broby	Curt Bagge			
				Åker	42		38
				"	43		75
				"	44	1	35
				.	45	1	25
				.	46		27
				Överföres		4	00

Kommunnummer	Areal								Nuvarande värde			Blivande värde			Förbättringsvärde		
	Åker		Äng och odlingsmark		Annan duglig mark		Impediment och högl. mark		pr har	pr ägofigur		pr har	pr ägofigur		pr har	pr ägofigur	
	Har	ar	Har	ar	Har	ar	Har	ar	Kr.	Kr.	öre	Kr.	Kr.	öre	Kr.	Kr.	öre
	6	7	8		9		10		11	12		13	14		15	16	
		10 20								14621	40		17801	10		3179	70
27		87							1620	1409	40	1800	1566	-	180	156	60
28		1 04							"	1684	80	"	1872	-	"	187	20
29		24							1440	345	60	"	432	-	360	86	40
30		39							990	386	10	1620	631	80	630	245	70
31		1 76							1620	2851	20	1800	3168	-	180	316	80
		14 50								21298	50		25470	90		4172	40
1-31 94-97		23 67													300	7101	-
																11273	40
företag																	
32		1 14							900	1026	-	1170	1333	80	270	307	80
33		1 18							1170	1380	60	1530	1805	40	360	424	80
34		74							1350	999	-	1620	1198	80	270	199	80
35		98							810	793	80	1260	1234	80	450	441	-
36		1 28							1260	1612	80	1800	2304	-	540	691	20
37		96							1620	1555	20	"	1728	-	180	172	80
38		20							810	162	-	1260	252	-	450	90	-
39		18							"	145	80	"	226	80	"	81	-
40		12							"	97	20	1350	162	-	540	64	80
41		10							"	81	-	"	135	-	"	54	-
		6 88								7853	40		10380	60		2527	20
ad 32-41 91-93		13 43													300	4029	-
																6556	20
42		38							1350	513	-	1800	684	-	450	171	-
43		75							1620	1215	-	"	1350	-	180	135	-
44		1 35							"	2187	-	"	2430	-	"	243	-
45		1 25							1350	1687	50	"	2250	-	450	562	50
46		27							1710	461	70	"	486	-	90	24	30
		4 00								6064	20		7200	-		1135	80

Hemmanstal	Registreringsnummer	Littera å kartan	Söcken, by och hemman	Delägares namn, hemvist m. m. samt ägobeskrivning	Ägobeskrivningsnummer	Åker		
						Har	ar	Har
1	2	3	4	5	6	7		
				Överfört		4	00	
				Åker	47		27	
				.	48		37	
				"	49		32	
				"	50		46	
				"	51		51	
				"	52		29	
				"	53		28	
				"	54		54	
				"	55		45	
				"	56		25	
				"	57		20	
				"	58		33	
				"	59		24	
				"	60		59	
				"	61		47	
				"	62		22	
				"	63		14	
				"	64		05	
				"	65		48	
				"	66		38	
				"	67		79	
				"	68		18	
				"	69		14	
				"	70		22	
				"	71		63	
				"	72		27	
				"	73		11	
				"	74		20	
				Överföres		3	38	

[illegible]

Hemmanstal	Registreringsnummer	Littera å kartan	Söcken, by och hemman	Delägares namn, hemvist m. m. samt ägobeskrivning	Ägarens nummer	Åker		od
						Har	ar	
1	2	3	4	5	6	7		
				Överfört			13	38
				Åker		75		36
				"		76		17
				"		77		16
				"		78		32
				"		79		30
				"		80		16
				"		81		71
				Summa			15	56
				Brukningsskatt		42.8		
				Summa		82.9	28	71
Skatten utgöres av mullblandad mineraljord på lera.								

Areal								Nuvarande värde			Blivande värde			Förbättringsvärde		
nr	ar	Äng och odlingsmark		Annan duglig mark		Impediment och högl. mark		pr har	pr ägofigur		pr har	pr ägofigur		pr har	pr ägofigur	
		Har	ar	Har	ar	Har	ar	Kr.	Kr.	öre	Kr.	Kr.	öre	Kr.	Kr.	öre
6	7	8		9		10		11	12		13	14		15	16	
73	38								20749	50		24027	30		3277	80
75	36							1350	486	-	1800	648	-	450	162	-
76	17							990	168	30	1530	260	10	540	91	80
77	16							810	129	60	1620	259	20	810	129	60
78	32							1530	489	60	1800	576	-	270	86	40
79	30							"	459	-	"	540	-	"	81	-
80	16							1170	187	20	1530	244	80	360	57	60
81	71							990	102	90	1530	1086	30	540	383	40
12-81	56								23372	10		27641	70		4269	60
82-91	71													300	8613	-
															12882	60

Räkny gjord den 4 augusti 1949
 Lennart
 Landbrukingeniör i Skarboforns län
 Överinspektör för W. Becklund
 Skarboforns län

Σ areal bruknings 28,87 ha

KOSTNADSFÖRTELT

Fastighet	Registreringsnummer	Mantal	Ägarens namn	Sökande	Ej sökande
			<u>Broby norra torrlägningsföretag</u>		
Broby	1,2,3'	1,1,1	Curt Bagge		
Broby	1,2,3'	1,1,1	<u>Broby västra torrlägningsföretag</u> Curt Bagge		
			<u>Broby södra torrlägningsföretag</u>		
Broby	1,2,3'	1,1,1	Curt Bagge		


ÖELNINGSLÄNGD

Ej sökande	Värde		Värde		Förbättrings- värde		Deltager i kostnaden					
	före företaget		efter företaget				med pro- cent	för torr- läggningen med		för förrätt- ningen med		
	kr.	öre	kr.	öre	kr.	öre		kr.	öre	kr.	öre	
					11273	40	100,0	8190	-	257	26	
					6556	20	100,0	1560	-	149	66	
					12882	60	100,0	8590	-	394	06	

*Deltagningskyldigheten är grundad på
sålutsläpp som brukningsbidrag.
Med gäld den 4 augusti 1949*

*Landbrukingeniör i Stockholms län
O. Berndtson
Bekäntgjord gäld*

Översiktskarta

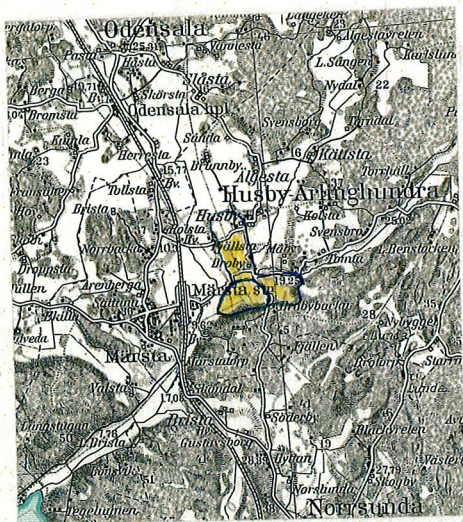

Blad n:r 84, Uppsala
Skala 1:100000

U t l å t a n d e.

Synemännens utlåtande rörande
trenne avdikningsområden tillhörande
Broby i Husby-Ärtinghundra socken
och Stockholms län, avgivet vid sådan
syneförrättning som omförmäles i
vattenlagen 10 kap. 32 och följande
paragrafer.

Läge.

Ifrågavarande avdikningsområden äro belägna 0.5 o. 1.0
km söder om Husby-Ärtinghundra kyrka. Å bifogade översiktskarta
hava avdikningsområdena markerats med gul färg, varjämte även
resp. nederbördsområdets yttergränser markerats med en blå linje.
Avdikningsområdena utgöras av endast odlad jord.

Nederbördsområde

Avdikningsområdena tillhöra Fyrisåns vattensystem samt
det enligt Kungl. Kungörelsen den 13 april 1922 med n:r 129 be-
tecknade nederbördsområdet.

Förordnande.

Genom länsstyrelsens förordnande den 31 mars 1949
erhöll undertecknad i uppdrag att handlägga förenämnda förrätt-
ning och har på grund härav och i anslutning till förrättnings-
sökandens vid undersökningen framställda yrkanden föreliggande
plan för avdikningen upprättats.

Benämning

Synemännen anse, att förrättningen skall uppdelas i
tre samfälligheter eller företag, vilka samtliga skola betraktas

som dikning. Jämlikt bestämmelserna i 10 kap. 62 § vattenlagen
skola företagen benämnas

Broby norra torrlägningsföretag

Broby västra torrlägningsföretag

Broby södra torrlägningsföretag

II

Hinder mot företagen.

Företagen beröra ej något av de förhållanden, som
omförmälas i vattenlagen 7 kap. 38 och 39 §§.

Mot syneförrättningens handläggning eller företagens
utförande har icke något hinder blivit anmält och har något sådant
ej heller av synemännen kunnat utrönas.

Sökanden äger all i företagen ingående mark.

Samfälligheternas omfattning och avloppsdikenas lägen.

Den i samfälligheterna ingående vattenskadade marken
finnes å hithörande plankarta upptagen och har fullständig beskriv-
ning häröver upprättats. För samfälligheternas torrläggning före-
slås upptagande av de avlopp, vilka å kartan betecknats dels med
bokstäver dels med tvenne jämnlöpande röda linjer för öppen led-
ning och en grövre röd linje för täckt ledning.

Sär: Allmänna broar.

Med anledning av att företagen beröra allmänna vägar
har kopia av förslaget i dessa delar översänts till vederbörande
Räk vägförvaltning. Å företedd ritning (bil. C²) har föreskrivet ytt-
Ett rande antecknats.

i eg Torrlägningsföretaget skall underrätta vägförvalt-
ningen 6 månader innan arbetet med rensning eller eventuell ombygg-
Lan nad av berörda landsvägstrummor behöver påbörjas. Efter erhållen
Inge

anmodan skall arbetena vara färdiga inom 1 månad. Vägförvaltningen behöver icke påbörja sitt arbete förrän upprepning av avloppen nedanför resp. trummor är utförd.

Jordvärdering.

Överenskommelse angående kostnadernas fördelning har ej kunnat träffas, varför ägogradering varit nödvändig och har i samband härmed beräknats såväl alstrings- som bruksbåtnad.

Ersättningar.

För skada och intrång, som vid detta utlåtandes meddelande icke kunnat av synemännen förutses, må den, som lider skadan eller intrånget framställa anspråk på ersättning enligt bestämmelserna i 9 kap. vattenlagen, dock skall sådant anspråk för att kunna upptagas till prövning anmälas hos Österbygdens vattendomstol inom fem år räknat från utgången av den för företagens fullbordande i detta utlåtande eller ock sedermera i anledning av sökt anstånd bestämda tiden. Är skadan eller intrånget av betydelse, gäller vad i 7 kap. 57 § vattenlagen andra stycket stadgas.

Arbetets utförande.

På grund av vad ovan anförts finna synemännen skäligt medgiva tillstånd till de tre företagens utförande.

Företagen skola om jordägaren önskar fullborda desamma utföras i full överensstämmelse med det nu framlagda förslaget såväl med hänsyn till plan- som profilritningarna och få börjas efter den 10 oktober 1949 och skola vara fullbordade före den 1 november 1959. Hava arbetena inom respektive företag icke bragts till slut inom föreskriven tid vare frågan om det icke färdiga

företaget förfallen.

Underhåll.

II För vardera av företagen gäller att de inom desamma föreslagna avloppen skola första gången under första året efter sedan arbetet blivit avsynat samt därefter vart annat år samt så ofta det dessemellan erfordras rensas från anhopade slam- och växtbildningar och skall detta arbete vara fullbordat senast den 1 oktober det år rensning sålunda skall företagas.

Dämning, anläggning av vattningsplats m.m.

Dämning, anläggning av vattningsplats i avloppen eller annan åtgärd, varigenom skada uppstår eller som hindrar vattnets fria lopp, må på inga villkor företagas.

Beträffande de särskilda företagen gäller följande:

Bröby norra torrlägningsföretag

Nuvarande och blivande värde, förbättringsvärde samt brukningsbåtnad.

Nuvarande värde utgör	21298,50	
Blivande " "	<u>25470,90</u>	
Förbättringsvärde	4172,40	} 11273,40
Brukningsbåtnad	7101:-	

Sär Vattendomstolsavgift.

Jämlikt 11 kap. 95 § vattenlagen skall till länsstyrelsen erläggas en avgift av 1.50 kronor för tusen av värdeökningen. Räk Då i föreliggande fall värdeökningen uppgår till 11273,40 kronor skall Ett erläggas ett belopp av 16.91 kronor och skall bestyrkt avskrift av i eg denna bestämmelse tillställas länsstyrelsen. Vattendomstolsavgiften skall erläggas så snart utlåtandet vunnit laga kraft.

Lan

Inge

Broby västra torrlägningsföretag.

Nuvarande och blivande värde, förbättringsvärde samt bruksnings-
båtnad:

Nuvarande värde utgör	7853.40	
Blivande " "	<u>10380.60</u>	
Förbättringsvärde	2527,20	) 6556.20
Brukningsbåtnad	4029:-	

Broby södra torrlägningsföretag

Nuvarande och blivande värde, förbättringsvärde samt bruksnings-
båtnad.

Nuvarande värde utgör	23372,10	
Blivande " "	<u>27641,70</u>	
Förbättringsvärde	4269,60	) 12882,60
Brukningsbåtnad	<u>8613:-</u>	

Vattendomstolsavgift.

Jämlikt 11 kap. 95 § vattenlagen skall till länsstyrelsen erläggas en avgift av 1.50 kronor för tusen av värdeökningen. Då i föreliggande fall värdeökningen uppgår till 12882,60 kronor skall till länsstyrelsen erläggas ett belopp av 19.32 kronor och skall bestyrkt avskrift av denna bestämmelse tillställas länsstyrelsen. Vattendomstolsavgiften skall erläggas så snart utlåtan-
det vunnit laga kraft.

För samtliga företagen gäller:

Talan mot förrättningen.

Den som önskar föra talan mot denna förrättning skall göra detta vid Österbygdens vattendomstol, adr. Stockholm. För talans bevarande skall sakägare inom sextio dagar räknat från

denna dag till vattenrättsdomaren inlämna sina till vattendomsto-
len ställda besvär i tre exemplar och skola i dessa fullständigt
upptagas klagandens alla påståenden samt skälen därtill.

II

Sär

Räk

Ett

i eg

Lan

Inge

Sla

Utlåtandets underställning.

Då i denna fråga någon underställning till vattendomstolen av detta utlåtande ej erfordras, kommer i enlighet med 10 kap. 75 § vattenlagen detta utlåtande gå i verkställighet i den ordning, som för laga kraft ägande dom är stadgad för så vitt icke inom den i föregående moment stadgade tiden besvär inlämnats till vattendomstolen.

Broby gård den 4 augusti 1949

[Signature]
Lantbruksingeniör i Stockholms län

Oskar Andersson för W. Ekholm

Att besvär icke blivit inom den i 11 kap. 85 § vattenlagen föreskrivna tid hos vattendomstolen anförda över den syneförrättning, vid vilken förestående utlåtande avgivits; betygar Stockholm i Österbygdens vattendomstols kansli den 2 november 1949.



Ex officio:

Arvid J. Johansson

Stämpel: Vot. besvär.