


Tillhör:


Vallby - Jurstå - Örnsta - Torresta dikringsföretag 1943

Klipps Östman




(7 blad)

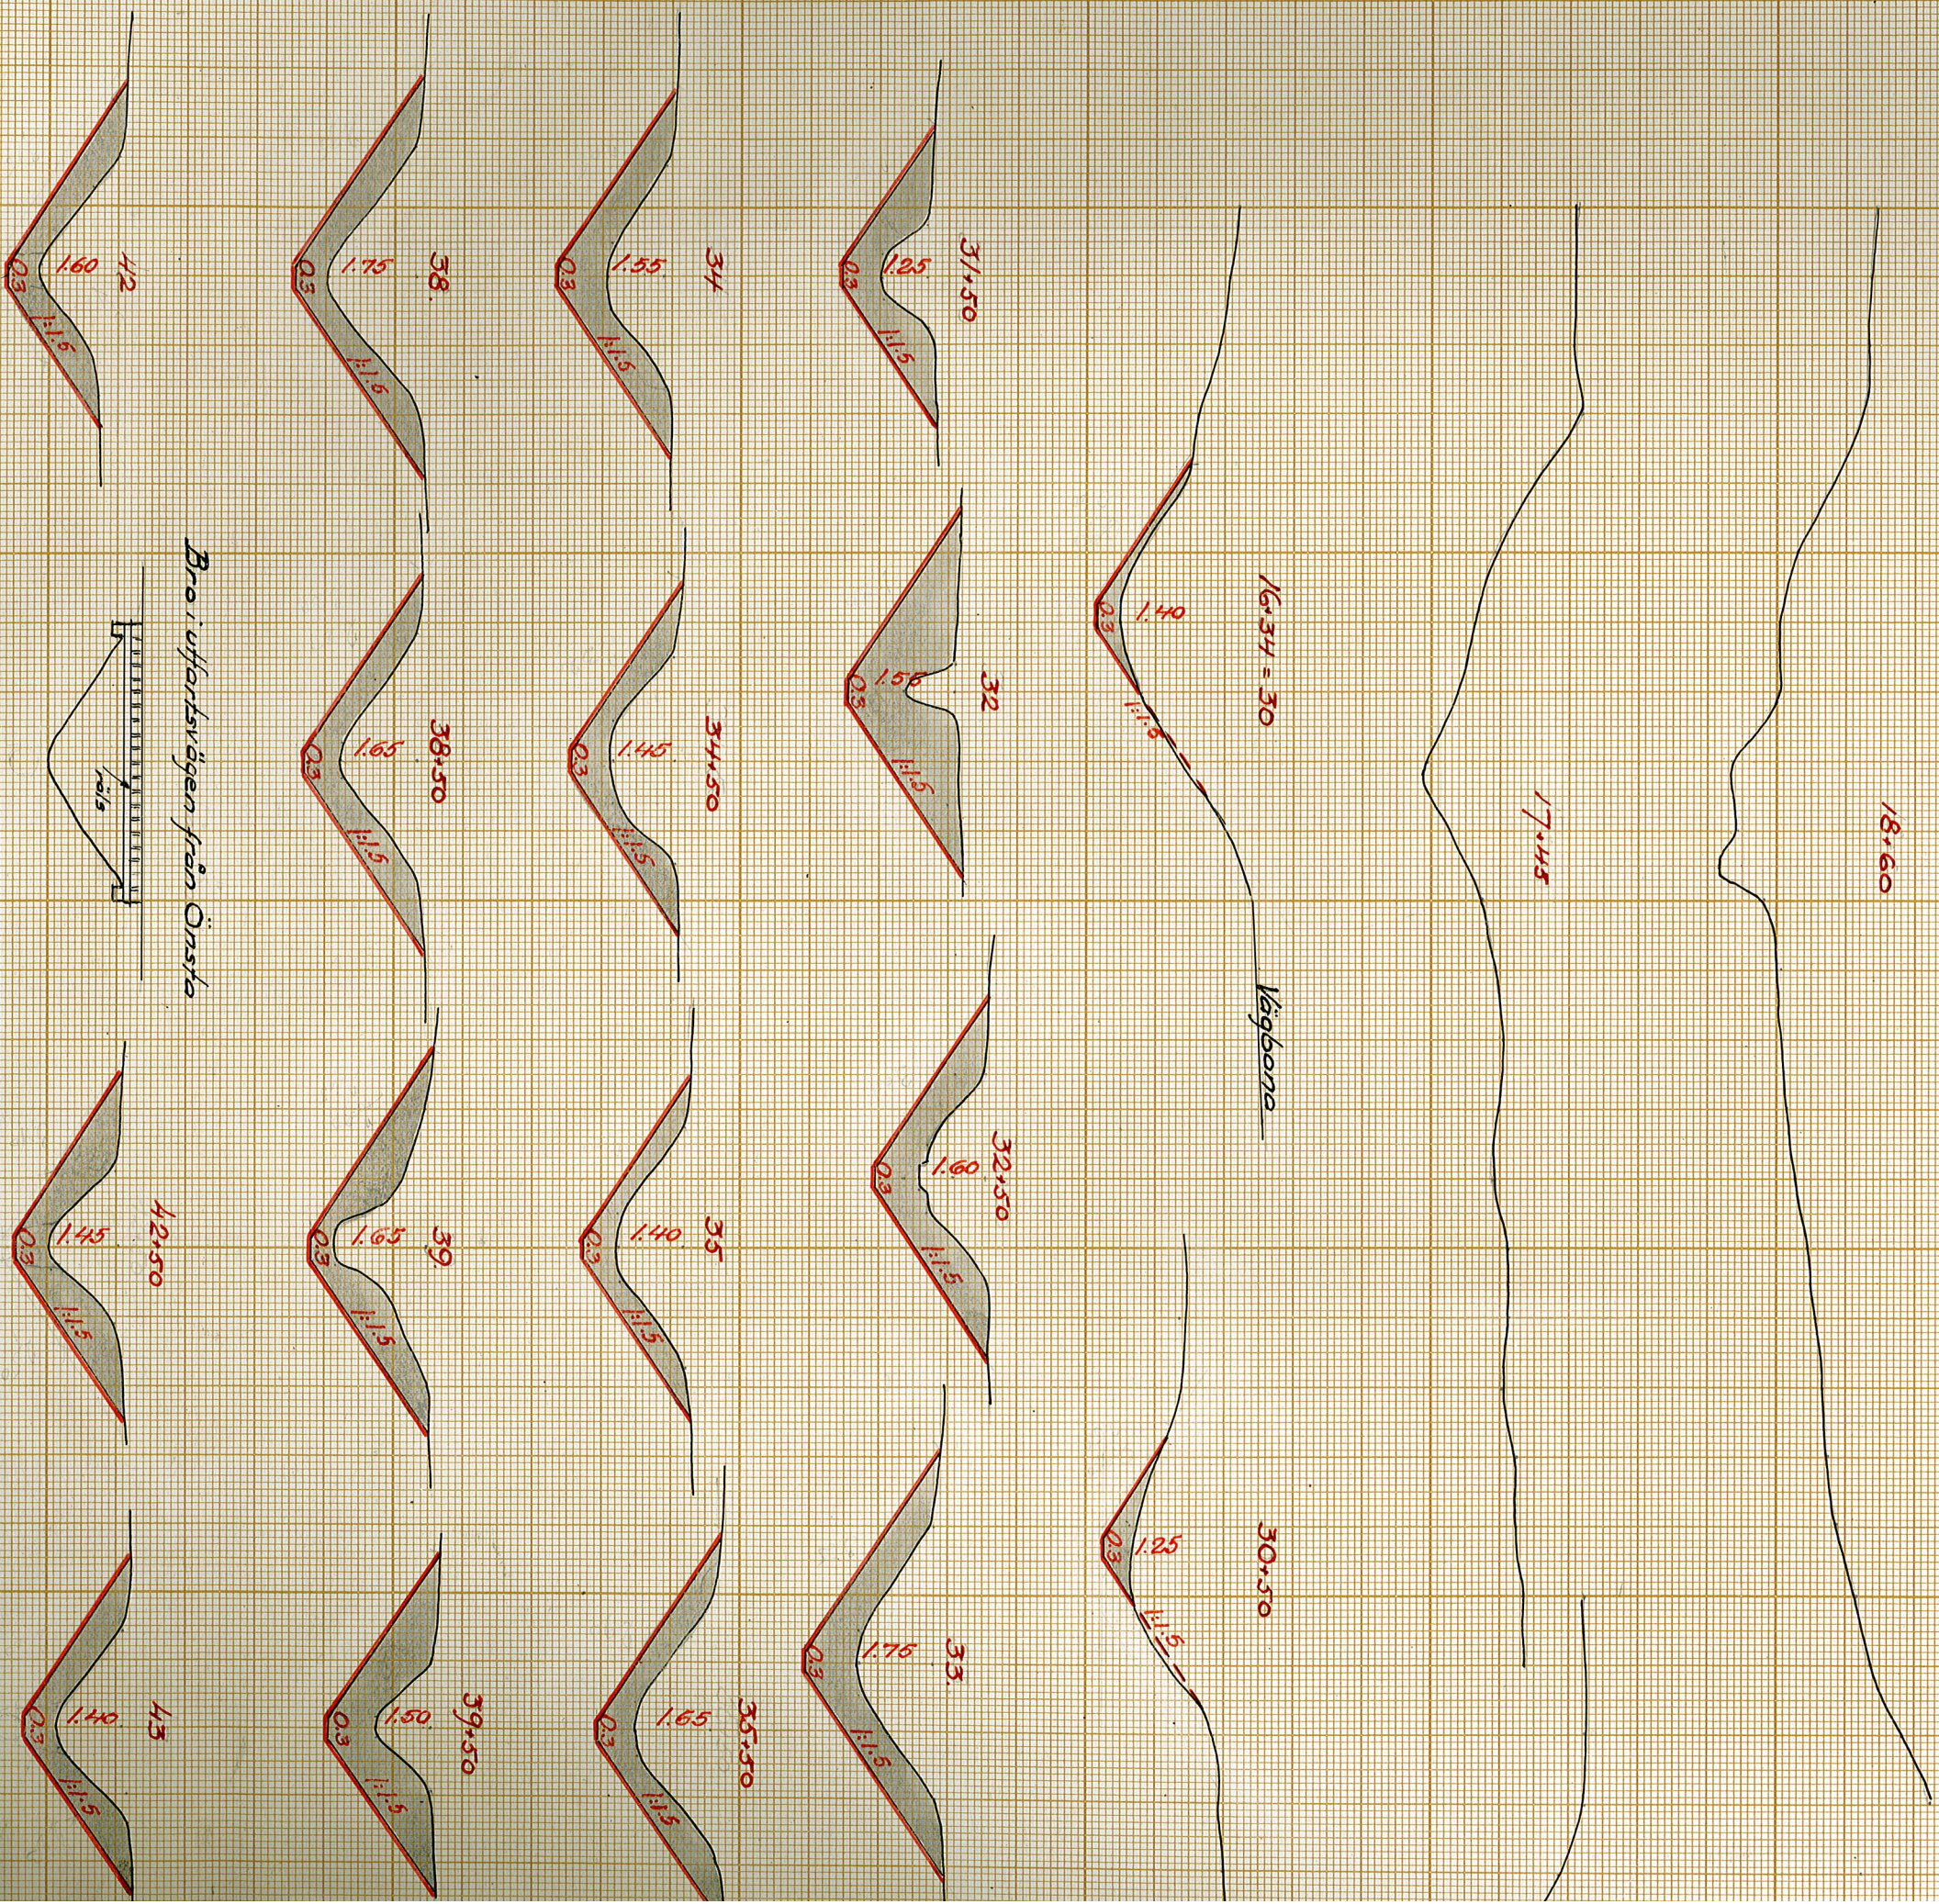


Landsvägsbron vid 16.34-16.50

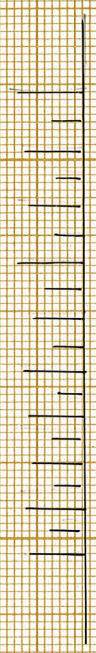

Järnvägsstrumman v. 17.18-17.29
Punkt 8.33

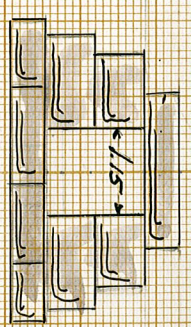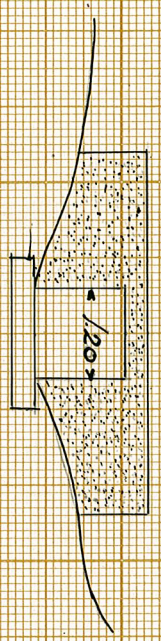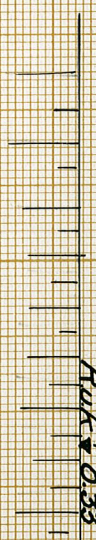



18.

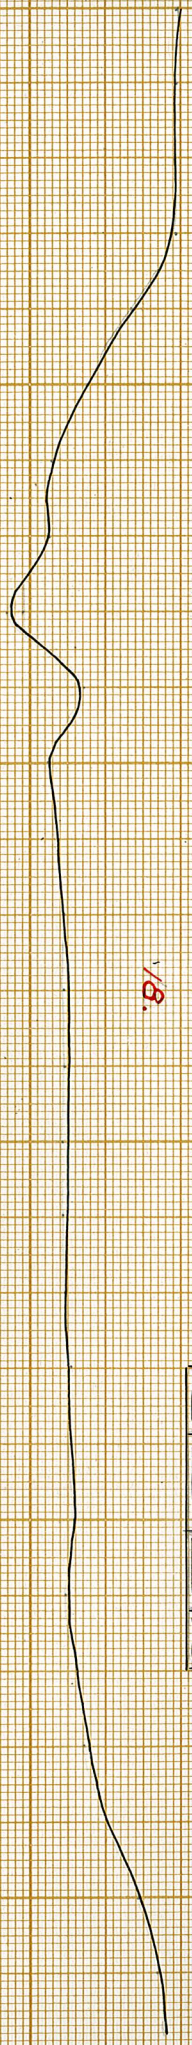

Lägbana

16.60



17.

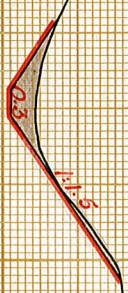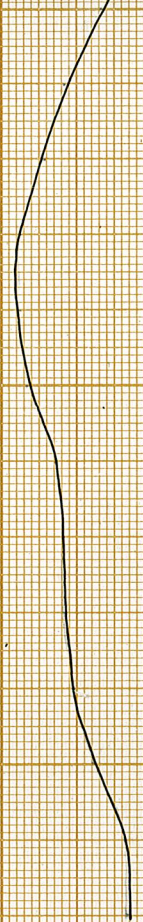


Bro i gamla landsvägen vid 34.41-34.49
Uthäringsväg för 16.16 y.

Lägbana

Lägbana

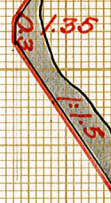
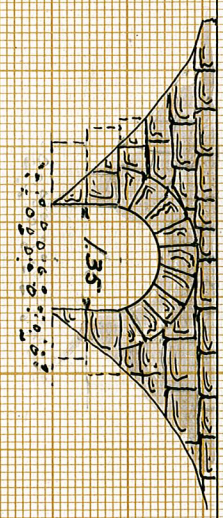


31.

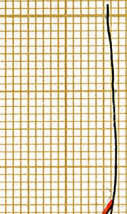

33.50

Lägbana

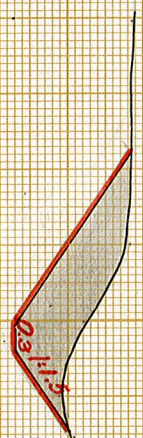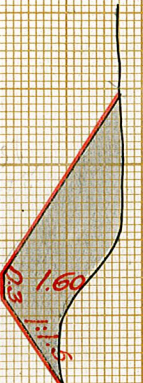

33.90




Lägbana

36.

36.50

37.

37.50

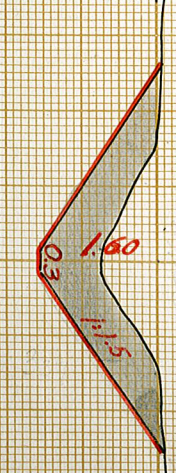
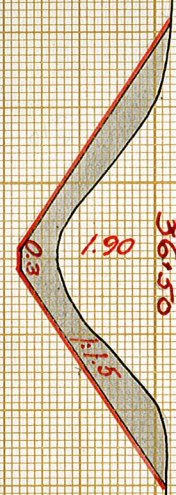
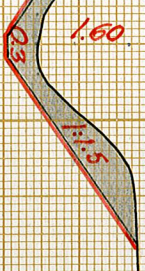


40.

40.50

41.

41.50

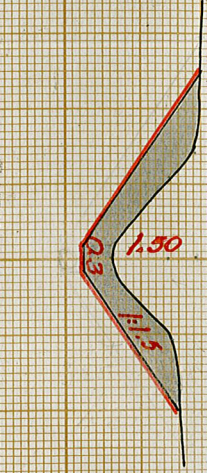
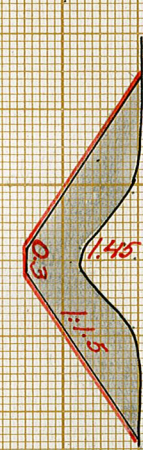
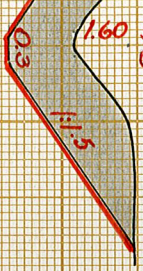


RIN.Nr 006

43.50

44.50

45

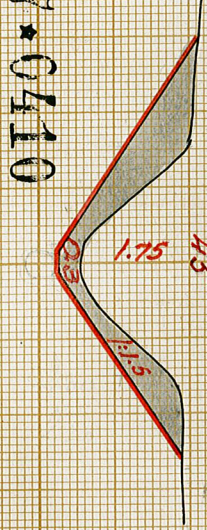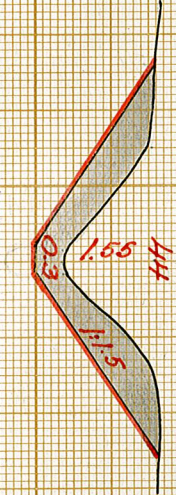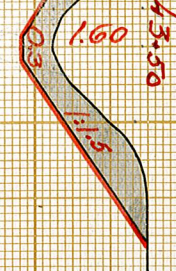

C 7.0410

Skala för sektioner



Kungl. Lantbruksstyrelsens
Kontorssekreterare pyris andy

22-6

Genom Kungl. Lantbruksstyrelsens
beslut denna dag fastställt till efter-
rättelse vid arbetets utförande.

Stockholm den 11 november 1916
På Kungl. Lantbruksstyrelsens vägnar
Albert Fritze