


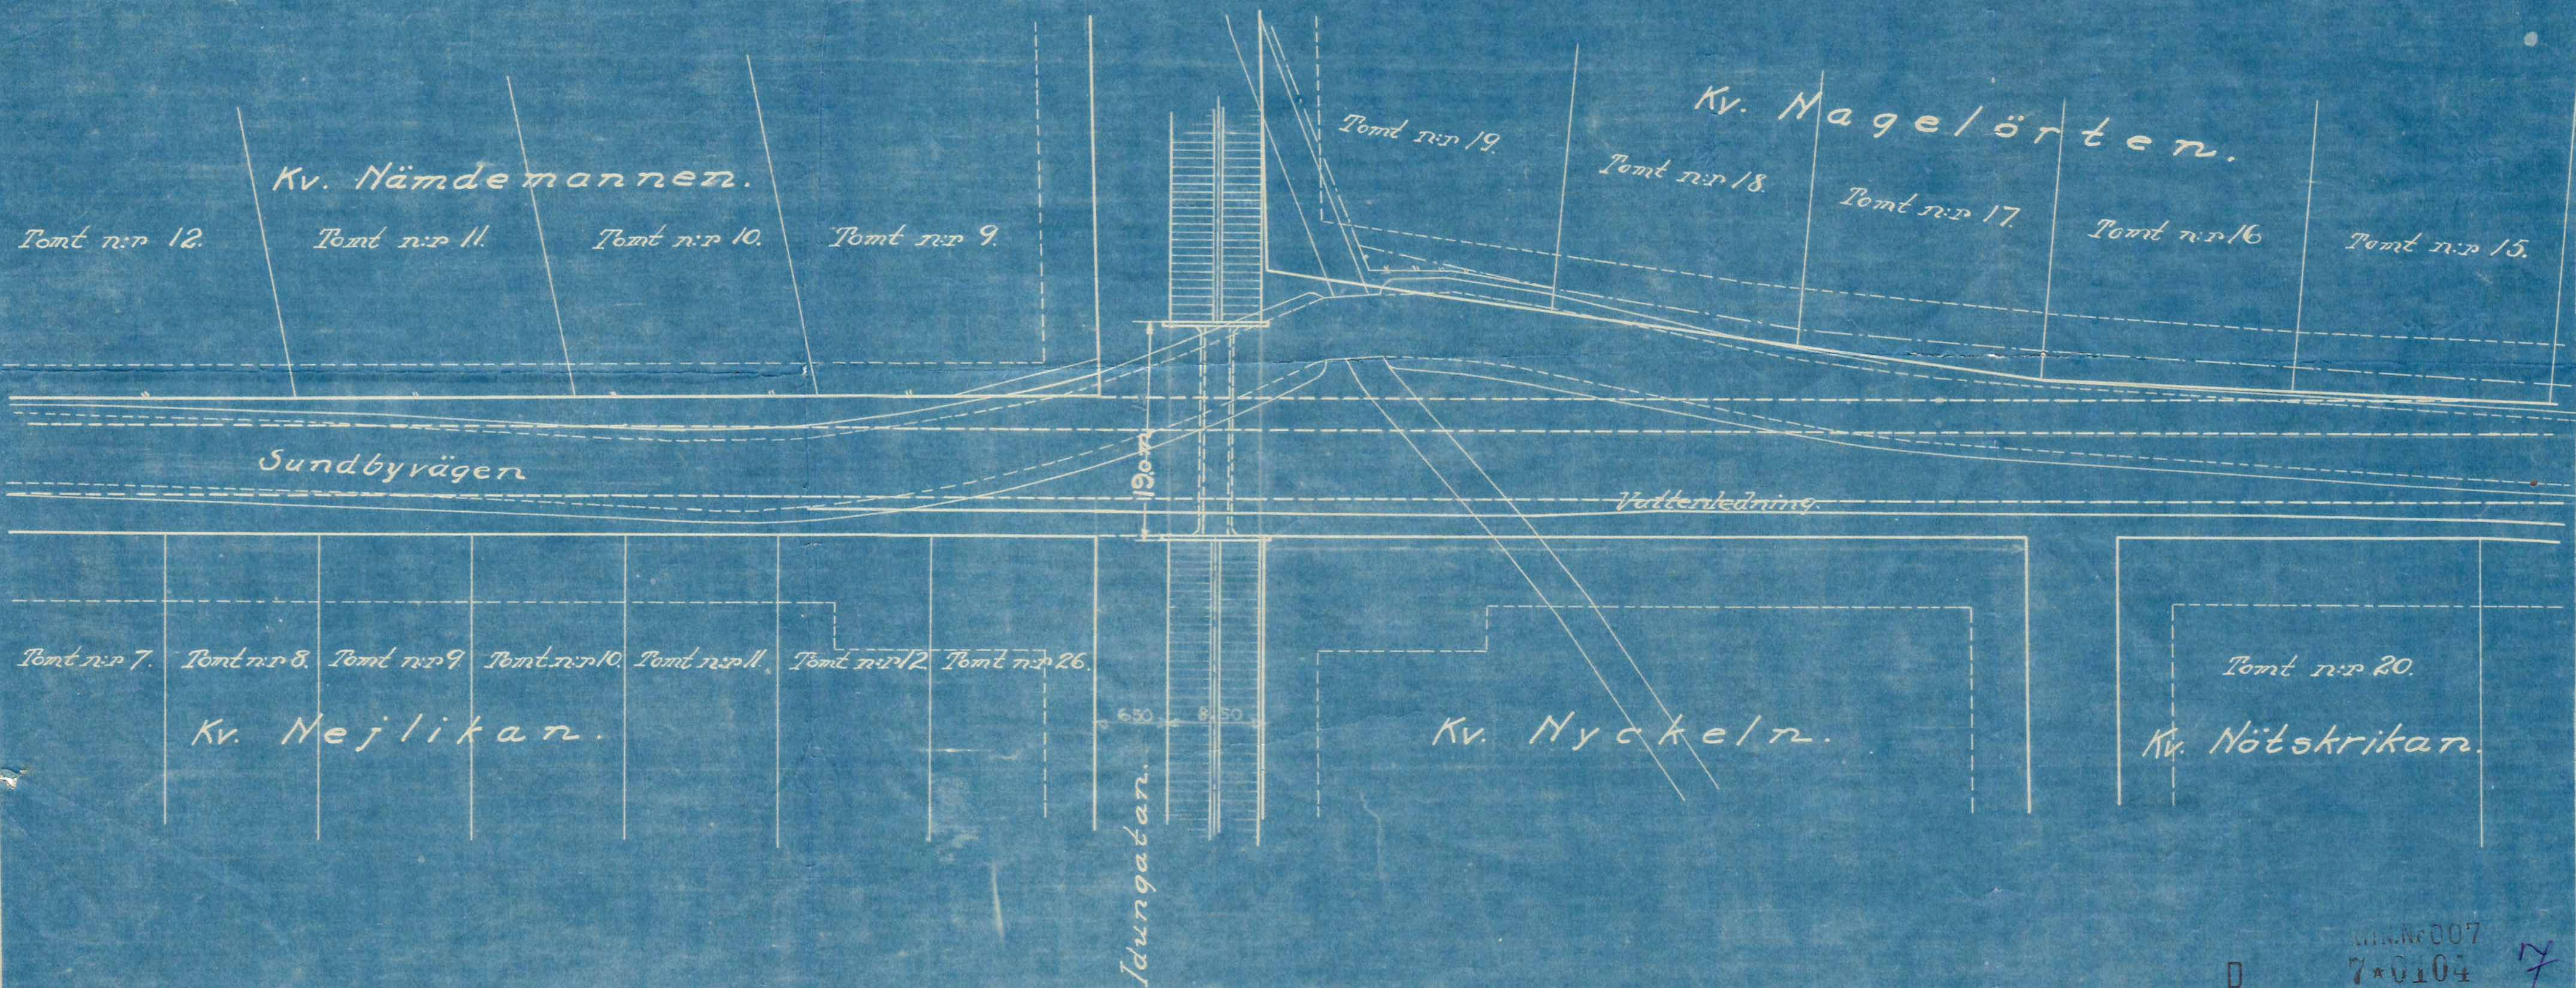

WIKEN 007
D 7*0104 7

ESKILSTUNA STADS BYGGNADSKONTOR			
KALKBÄCKEN.			
KULVERT vid 20 ⁺³² SUNDBY- VÄGEN. Situationsplan.			
Ritad av: I. B. St.	Eskilstuna den 25 aug. 1928. <i>P. M. M. M.</i>		
Den 25. 8. 1928			
D. n. o. H 95	Skala 1:400.	Kop. den	Ritn. n. r.

122 Frimant 7 jte