Kopia.

Gesta-Vannesta-Kumla
torrläggningsföretag
i Torsunds socken av Södermanlands län.

Skala 1:100.

Sträckan 12+48–13+80.

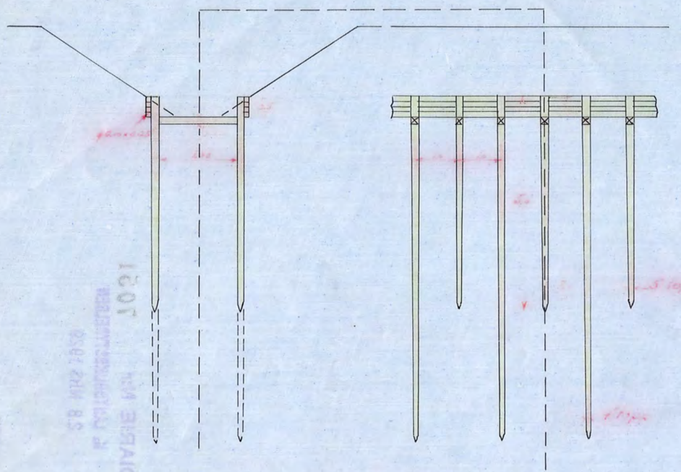

Sträckorna 18+24–18+54 och 20+31–D–24+16.

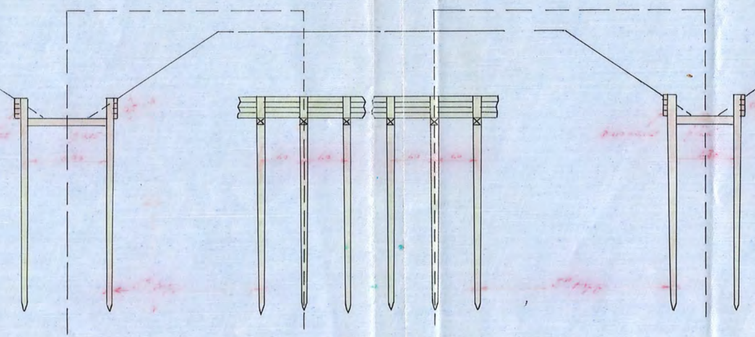

Sträckorna 30+32–32+58, 34+40–34+73, 35+25–35+40 och 36+75–36+85.

Tillhör utredning om ytterligare statsunderstöd den 14 december 1927.
Martin Lingström.
Statens lantbruksingenjör.

Avskrift.

Genom Kungl. Maj:ts nådiga brev den 25 januari 1929 fastställd till efterrättelse vid arbetets utförande.
Stockholm den 4 februari 1929.
På Kungl. Lantbruksstyrelsens vägnar:
Albert Smith.

Avskriften bestyrkes å tjänstens vägnar:
Martin Lingström.

KTH.N:o 003
D 3:0117

Kopian bestyrkes å tjänstens vägnar:
Martin Lingström 3

Nr 105 Fornland 3 rit