Blad 1. Plankarta
" 2. Profiler och sektioner

FÖRSLAG

till torrläggning av mark omkring och å den s.k.

MÖRBYSJÖN

tillhörande

Thureholm, Mörby, Yller Stene och Nävbacka

i Trosa landsförsamling samt

Söderluna och Ekebonäs

i Västerljungs socken, Södermanlands län

upprättat vid laga syneförrättning år 1924 av

Albert Smith
Statens lantbruksingenjör.

Avskrift.

Genom Kungl. Maj:ts nådiga brev den 21 november 1925 fastställd till efterrättelse vid arbetets utförande med visst tillägg enligt av Lantbruksstyrelsen å betänkandet gjord påskrift.
Stockholm den 11 december 1925.
På Kungl. Lantbruksstyrelsens vägnar:
Albert Smith.

Avskriften bestyrkes å tjänstens vägnar:
Martin Lundström.
Statens lantbruksingenjör.

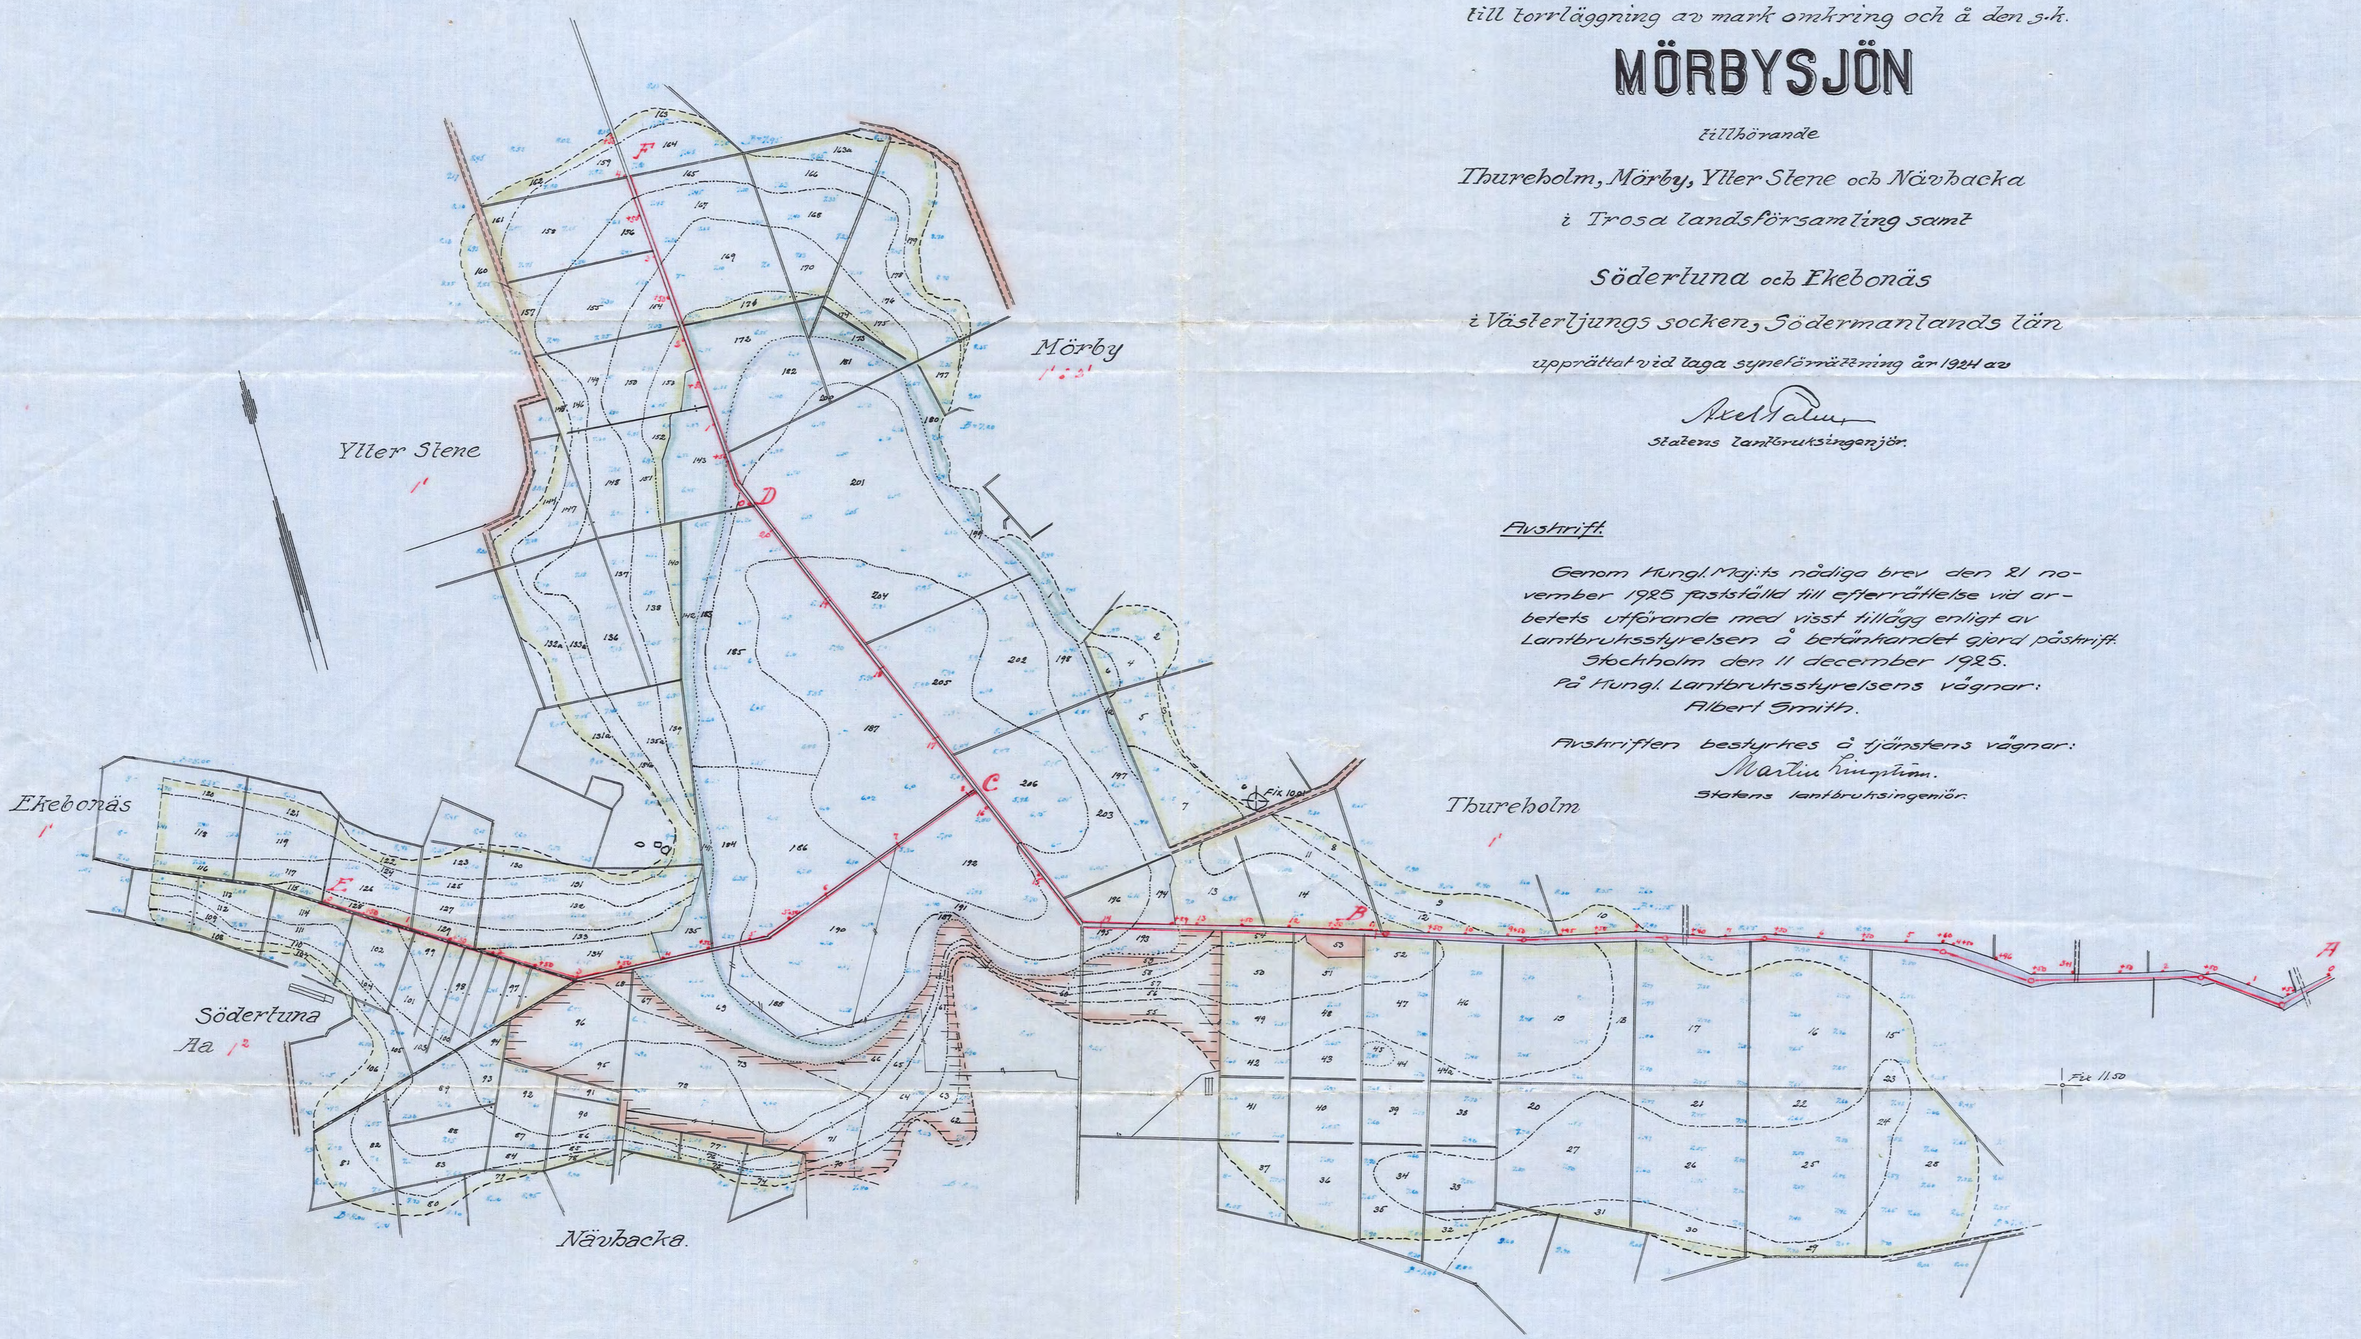

Skala 1:4000
M 100 50 0 100 200 300 meter.

KTH.Nr 001
D 2*0123 1
Nr 109 Södermanl. 2 priv.