


# MÖRBYSJÖN, Södermanlands län,

uppr. år 1924 av *Niel Gade*  
Stadens Lantbruksingenjör

Förskrift.  
Genom Kungl. Maj:ts nådiga brev den 21 november 1925 fastställd till efterrättelse vid arbetets utförande med visst tillägg enligt av Lantbruksstyrelsen i betänkandet gjord påskrift.  
Stockholm den 11 december 1925.  
På Kungl. Lantbruksstyrelsens vägnar:  
*Albert Smith.*

Förskriften bestyrkes i förstens vägnar:  
*Martin Ringström.*  
Stadens lantbruksingenjör.

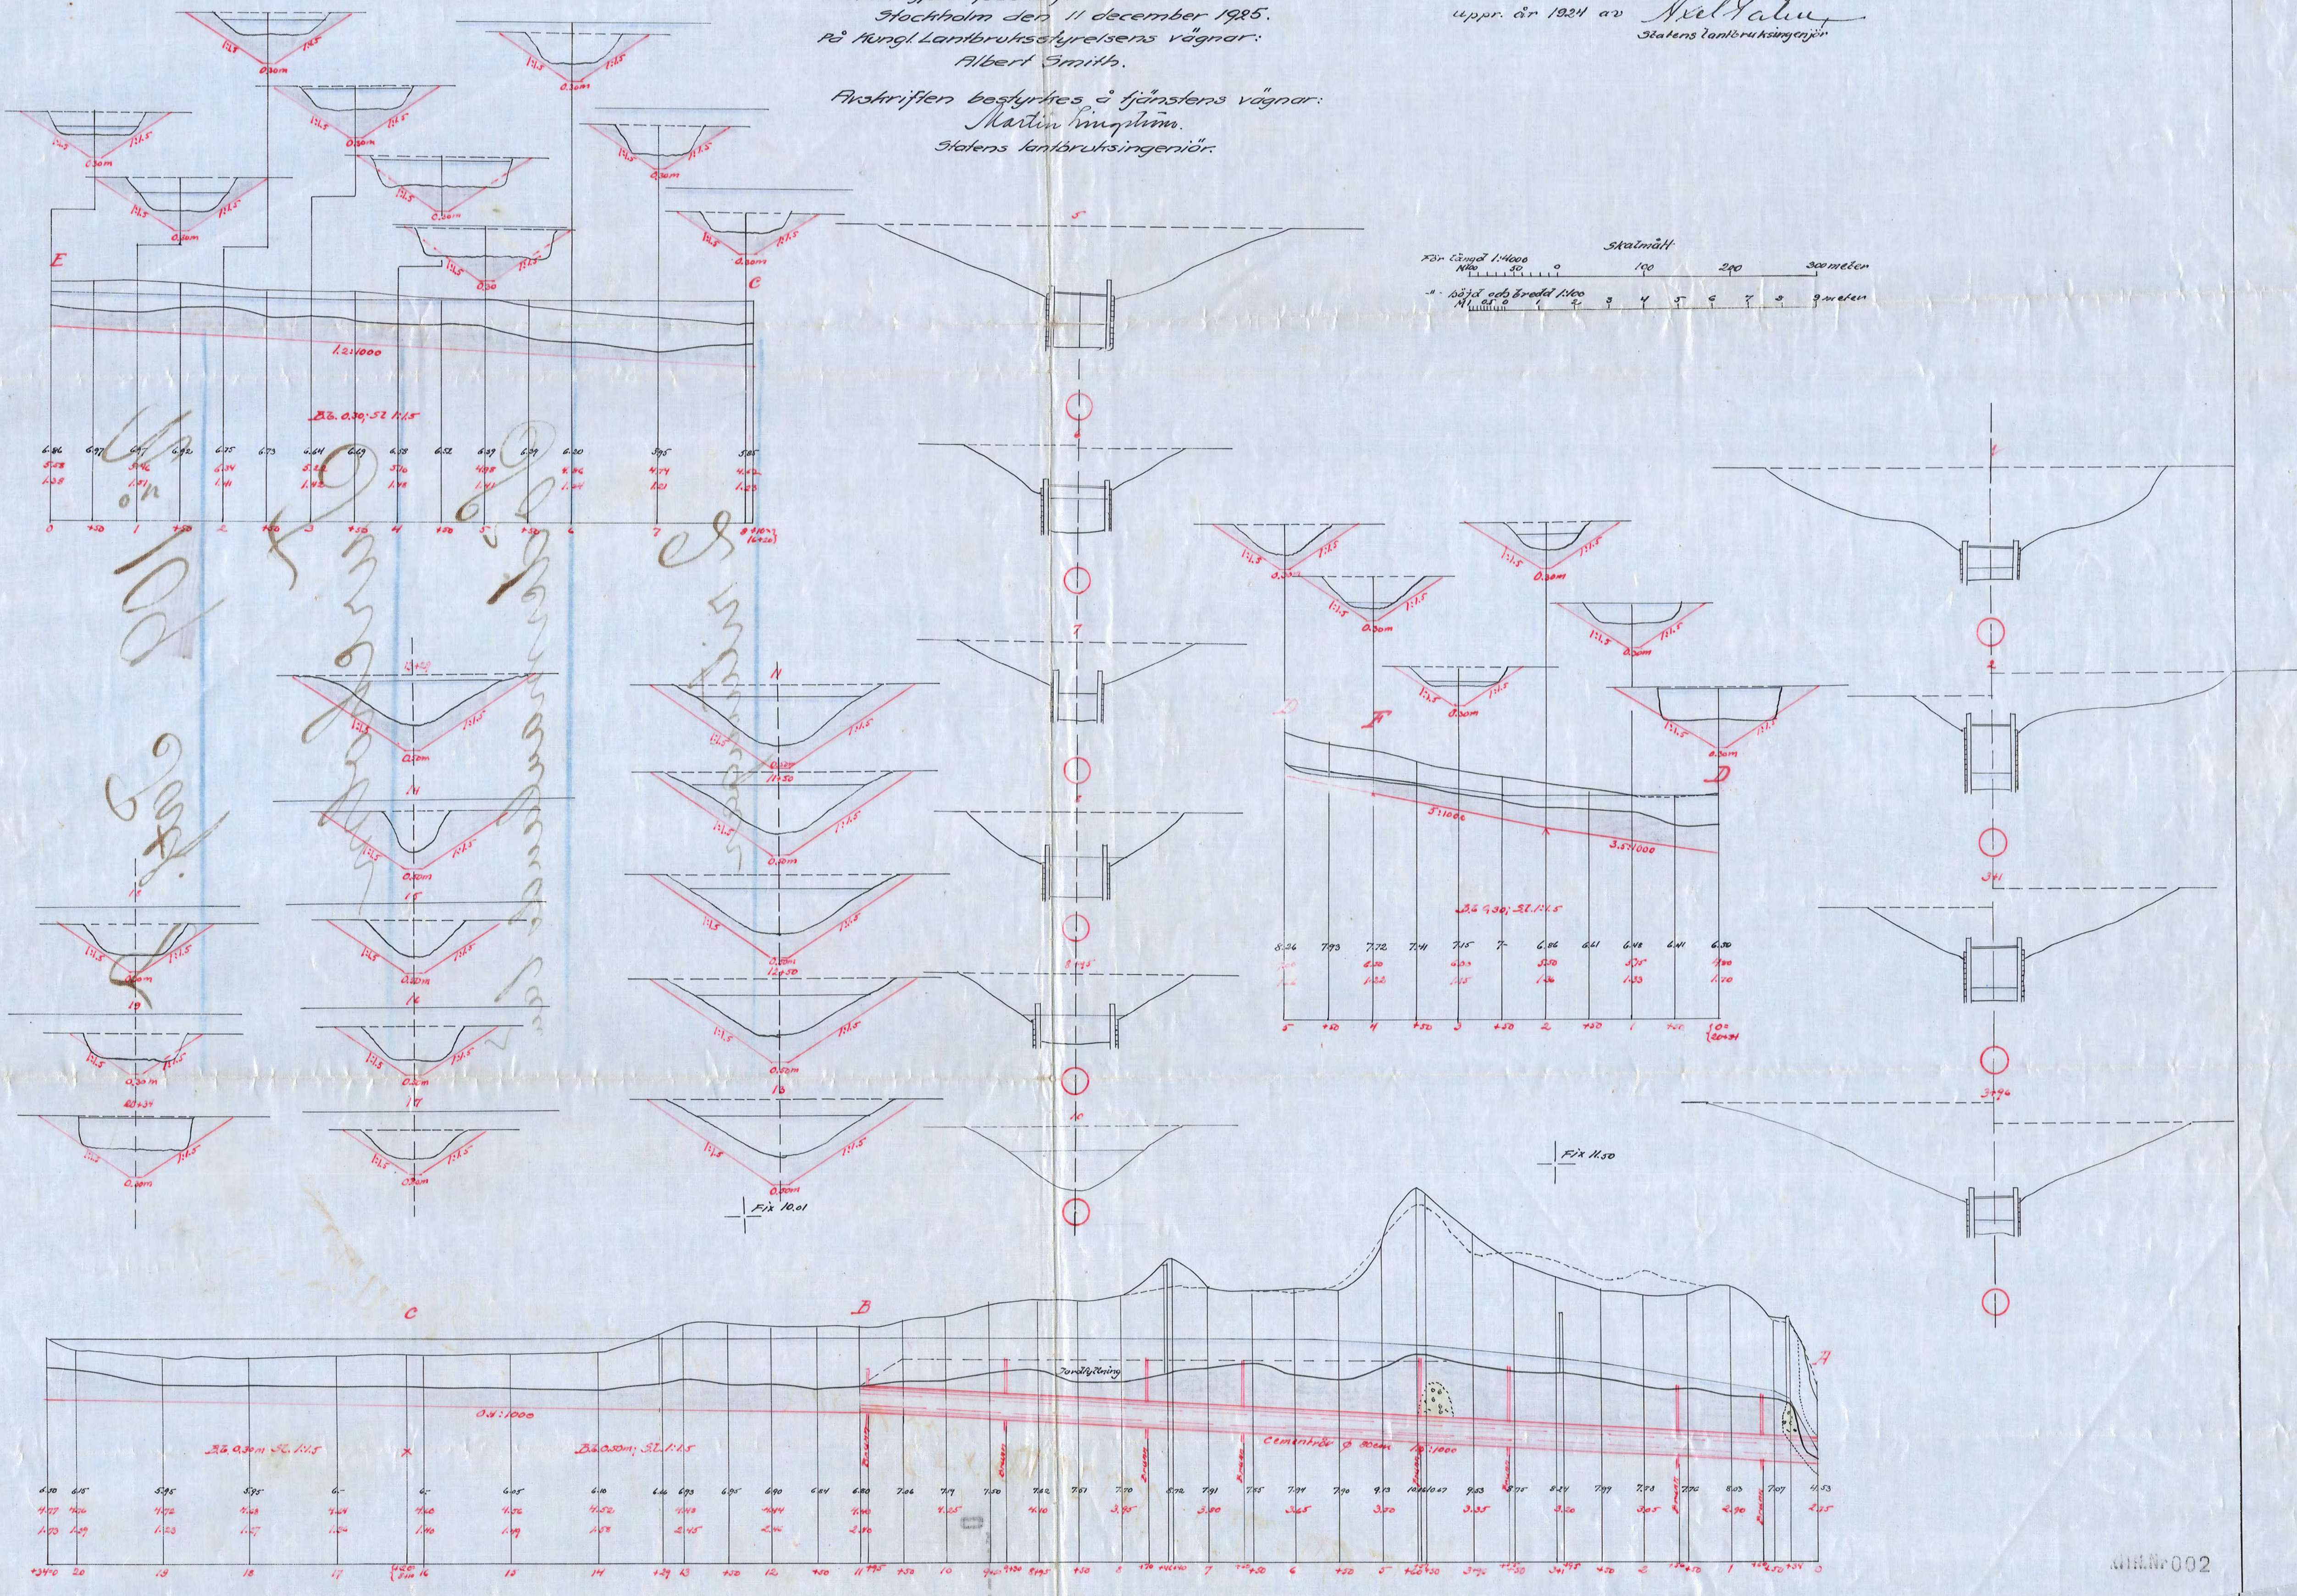

000002

3\*0123 2

*Ar 109 Länslant 2, ritn*