Förslag
rörande torrläggningsföretaget
Västertorp-Kalkbergstorp
å Eskilstuna stads område samt kronoparken Eskilstuna,
Södermanlands län;
upprättat år 1923-1924 vid syneförrättning enligt vattenlagen.

Olof Fredholm.
Statens lantbruksingenjör.

Avskrift.
Genom Kungl. Majts nådiga brev den 22 januari 1926 fastställd till efterrättelse vid arbetets utförande.
Stockholm den 6 februari 1926.
På Kungl. Lantbruksstyrelsens vägnar:
Albert Smith.

Avskriften bestyrkes å tjänstens vägnar:
Martin Lingström.

Skala.
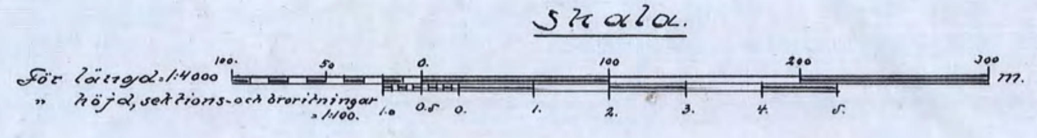

Kopia.
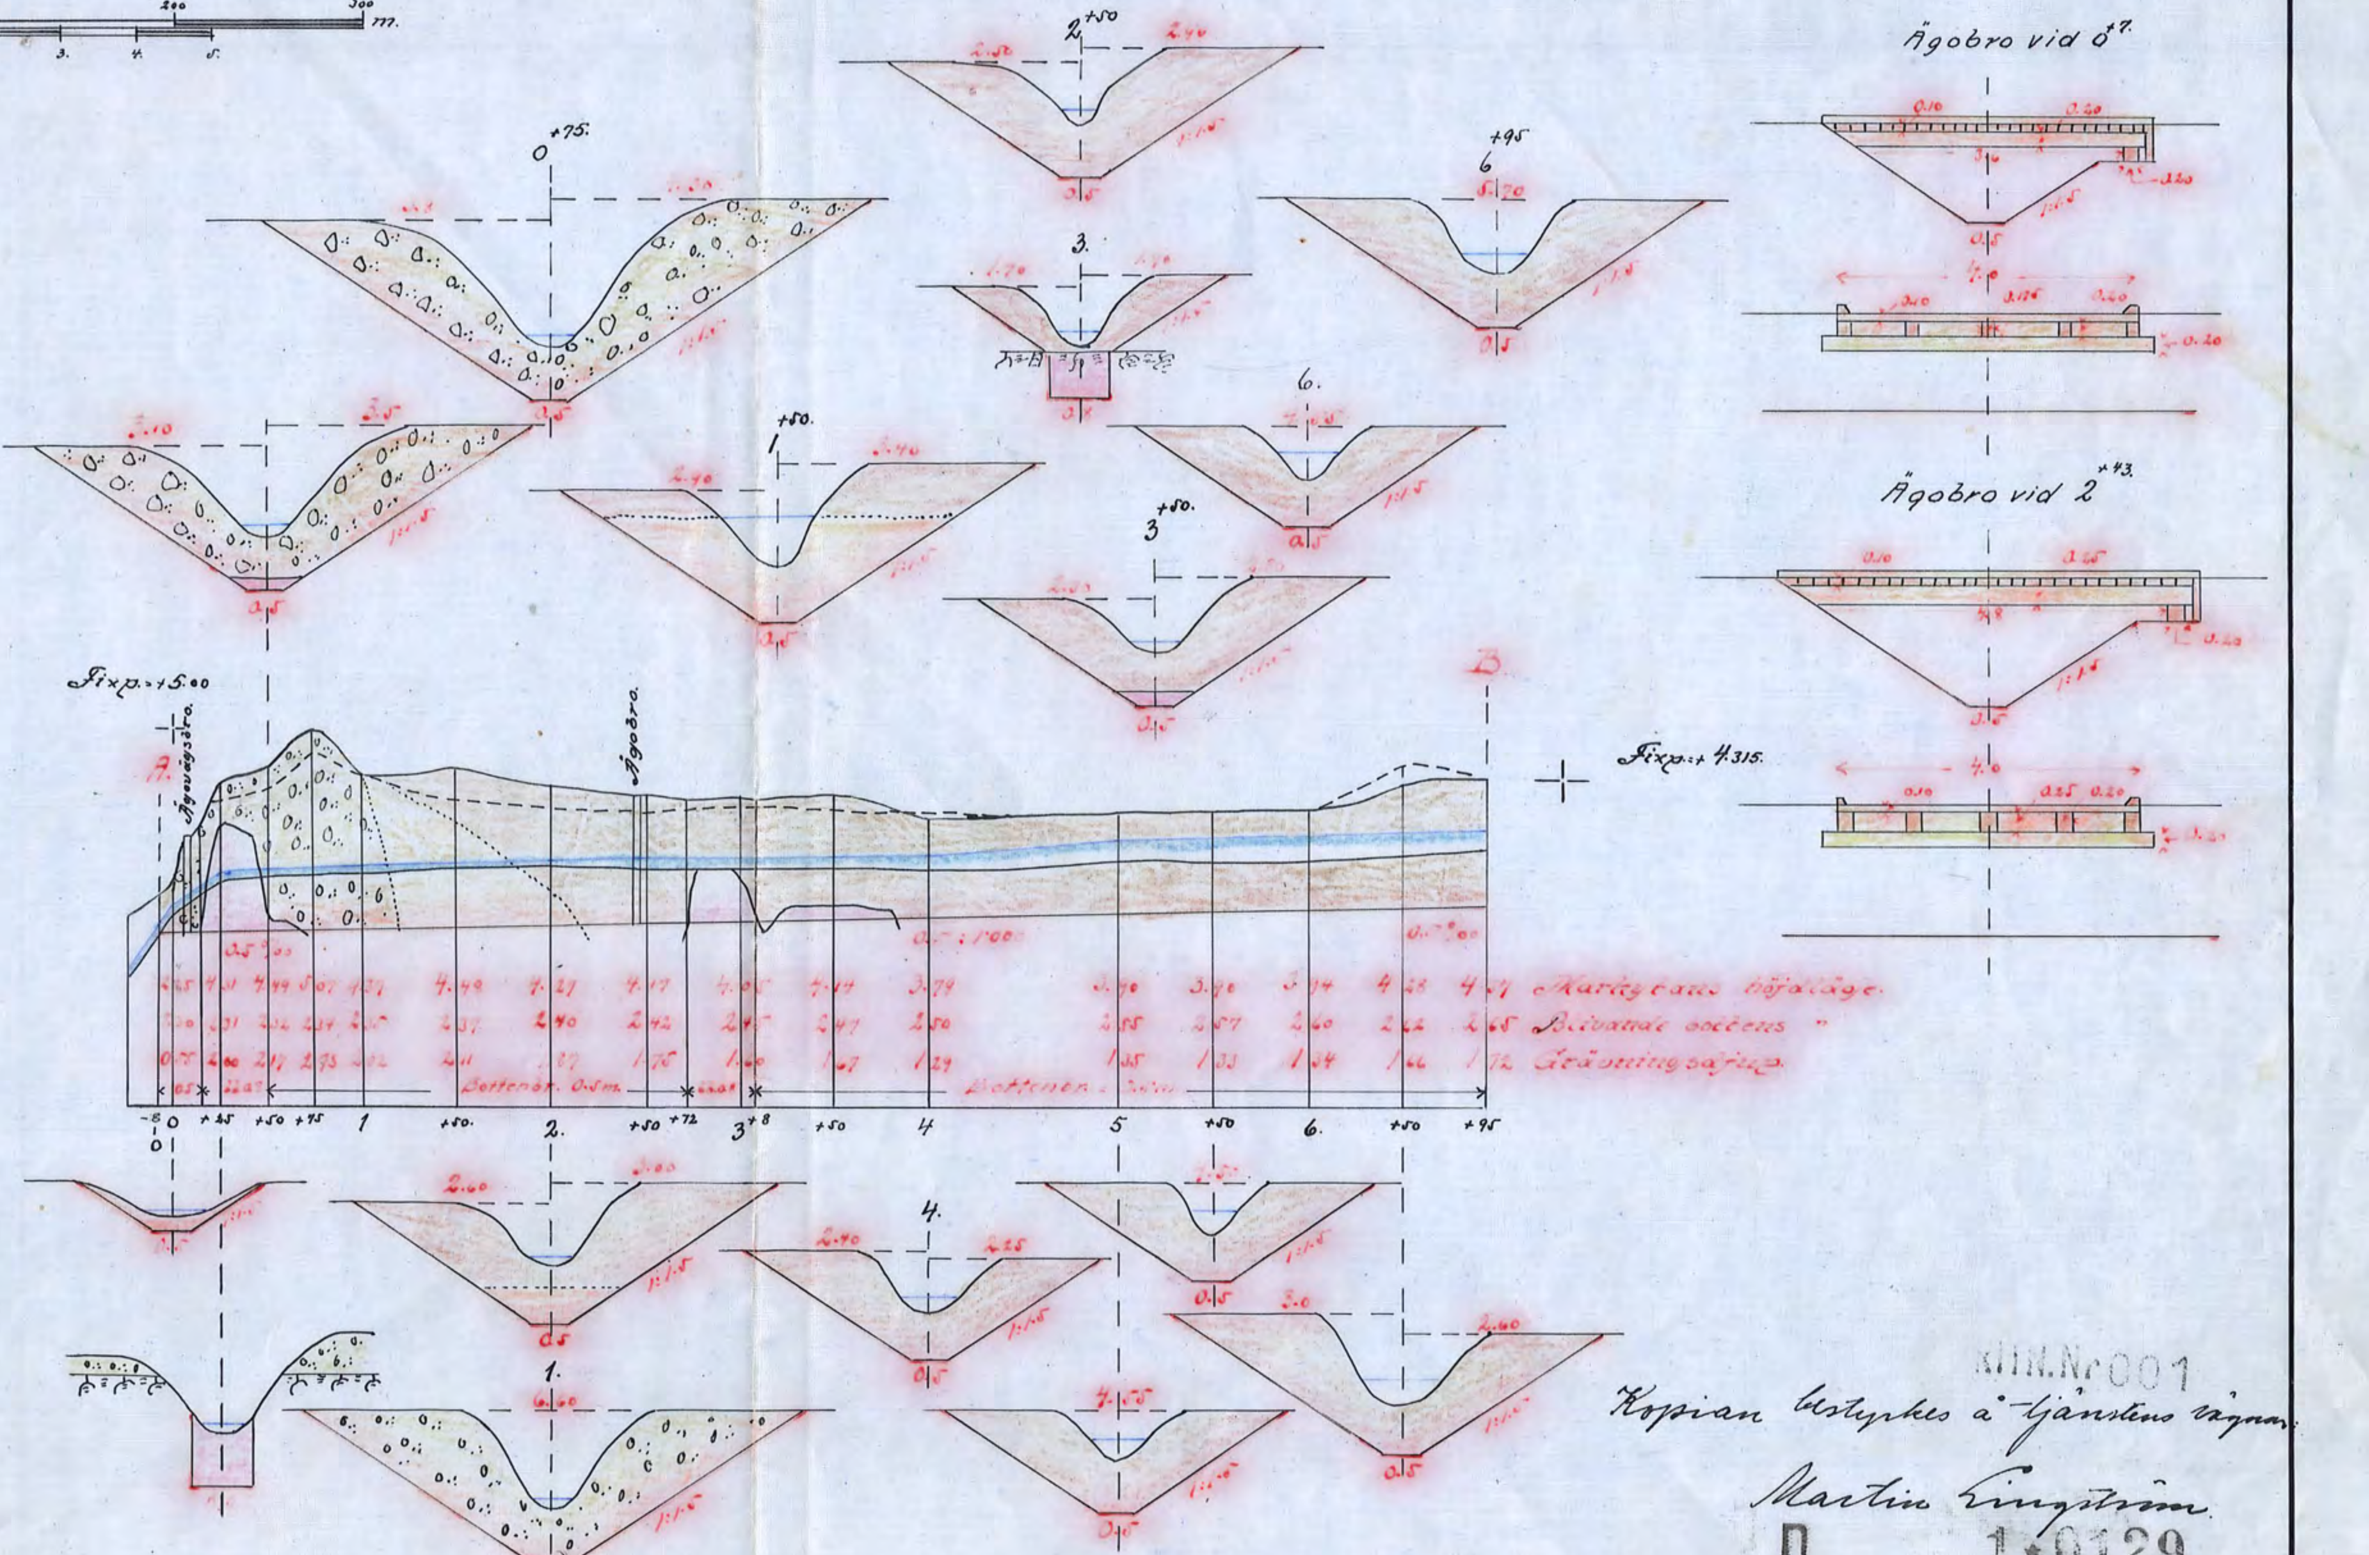

Kopian bestyrkes å tjänstens vägnar.
Martin Lingström.
Statens lantbruksingenjör.

KUN.N:r 001
D 1*0129
Nr 114 Sörmland Tritn