


Kopia.

Blad 1.

Förslag
i 2 blad
till sänkning av **Långsjön**
och torrläggning av vattensjuka marker, tillhörande
Skarpåker, Åresta, Österberga, Myra, Kolartorp m. fl.
i Runtuna och Svärta socknar, Södermanlands län;
upprättat vid laga synförrättning åren 1925-26 av

Martin Lingström
Statens lantbruksingenjör.

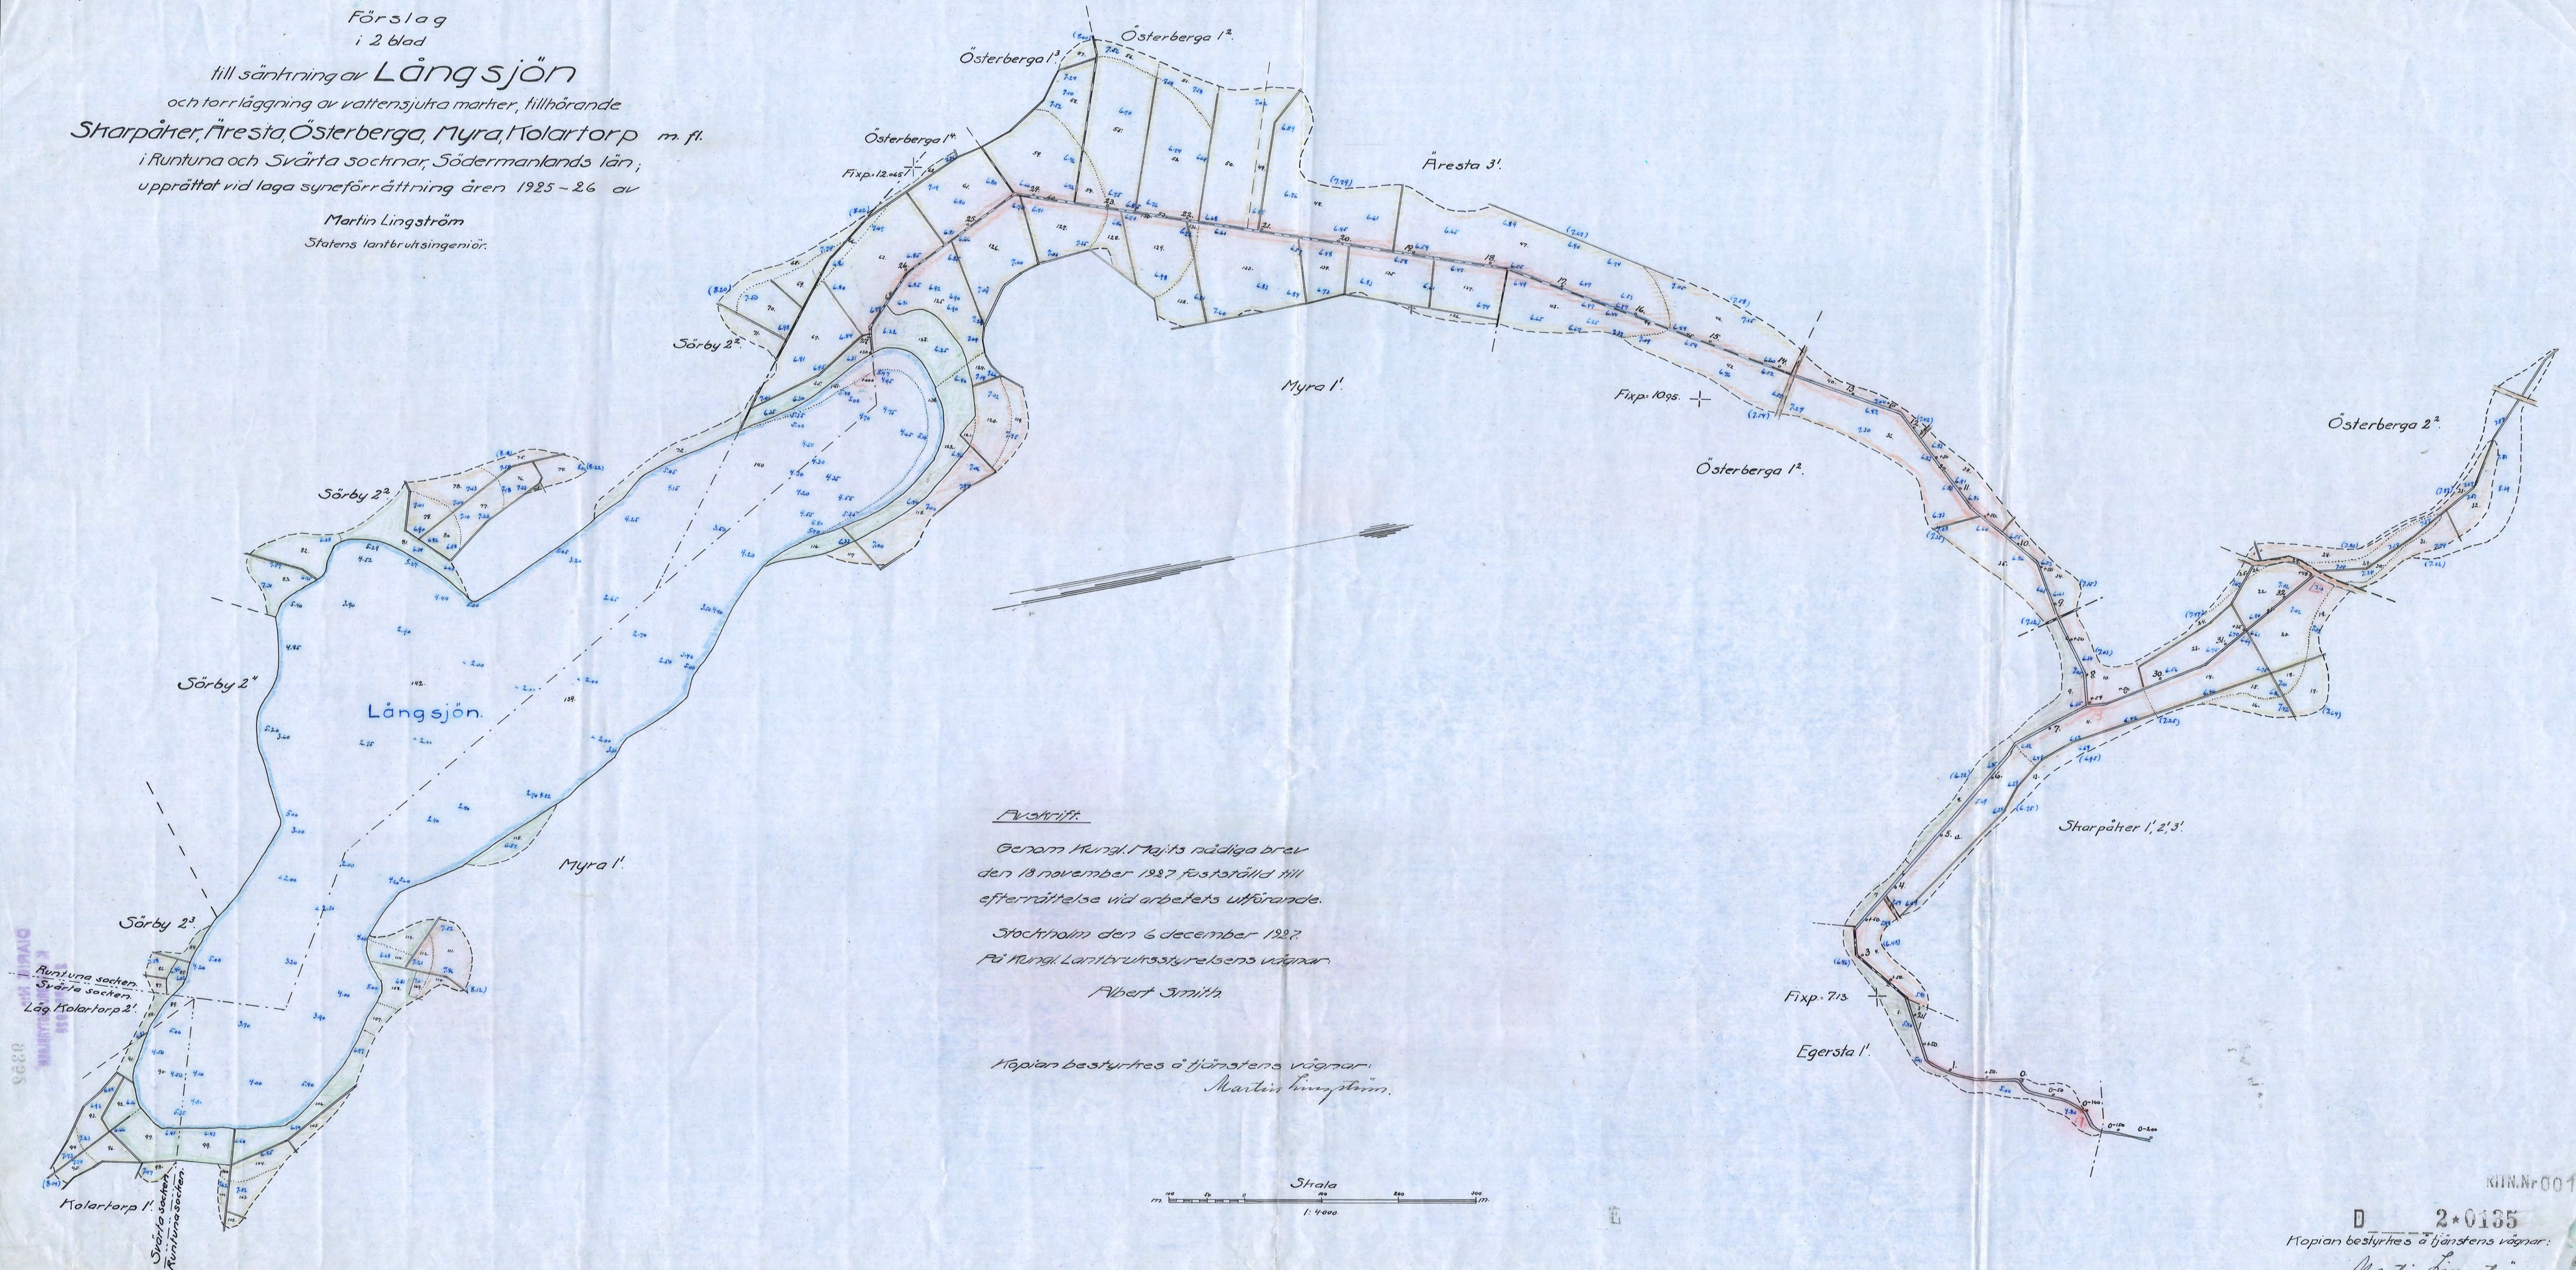

Avskrift.

Genom Rungl. Maj:s nådiga brev
den 19 november 1927 fastställd till
efterrättelse vid arbetets utförande.

Stockholm den 6 december 1927.
På Rungl. Lantbruksstyrelsens vägnar.

Albert Smith.

Kopian bestyrkes af tjänstens vägnar:
Martin Lingström.

Skala
1:4000

KLN.Nr 001

D 2*0135
Kopian bestyrkes af tjänstens vägnar:
Martin Lingström

Nr 130 Långsjön 2 p. 1