

Kopia.

Förslag

till torrläggning av vattensjuka marker, tillhörande

Bogsten och Svärsta

i Bettna socken av Södermanlands län;

upprättat vid laga syneförrättning år 1927 av

Martin Lingström

Statens lantbruksingenjör

Skala

för längd 1:1000

för höjd, sektioner och broar 1:100


Avarngölet.

Bogsten I⁸

Bogsten I⁷

Bogsten I⁶

Bogsten I⁵

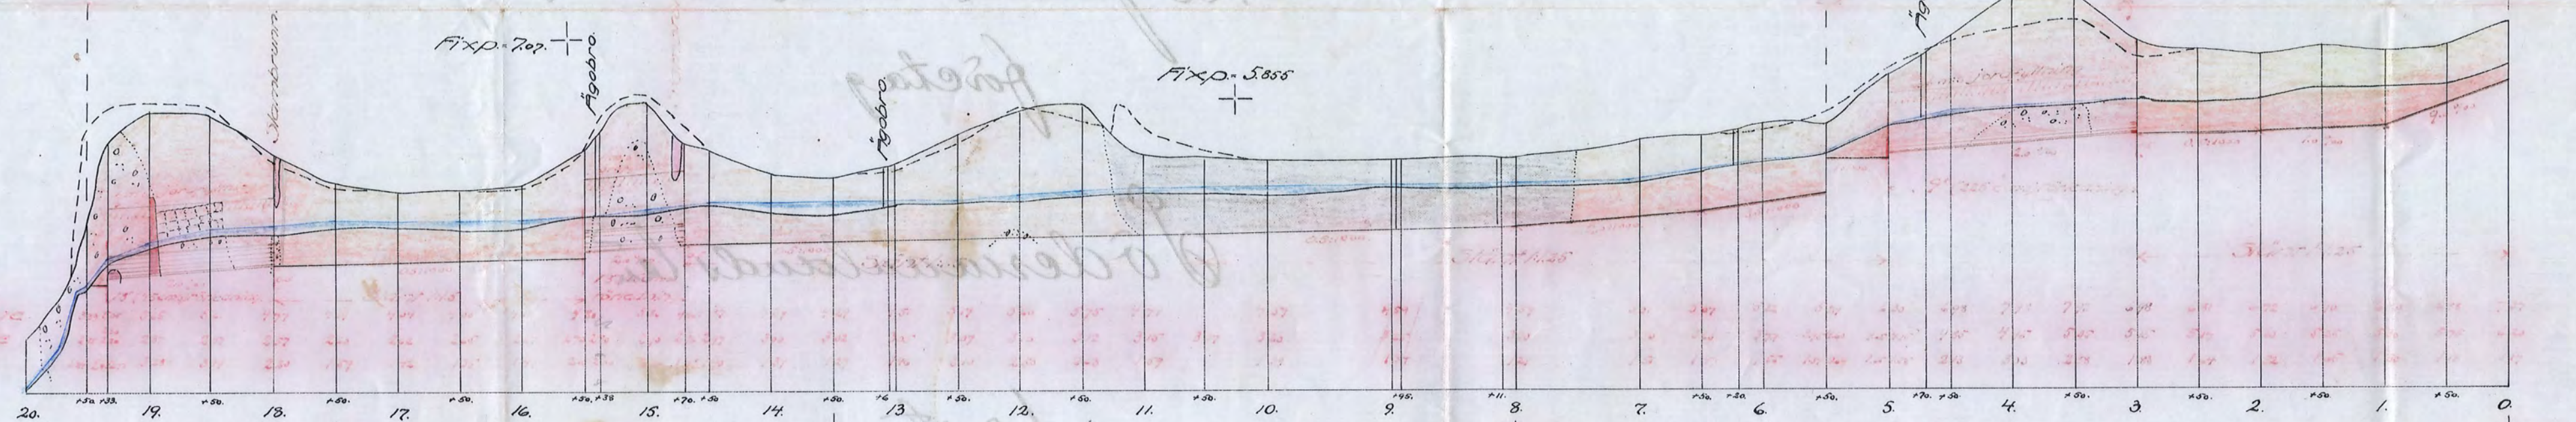


Austrif.

Genom Hingl. Majors nådiga brev
den 29 juni 1888 fastställd till efter-
rättelse vid arbetets utförande.

Stockholm den 8 augusti 1888.

På Hingl. lantbruksstyrelsens vägnar:
Albert Smått.

Austriften bestyrkes i tjänstens vägnar:
Martin Lingström.

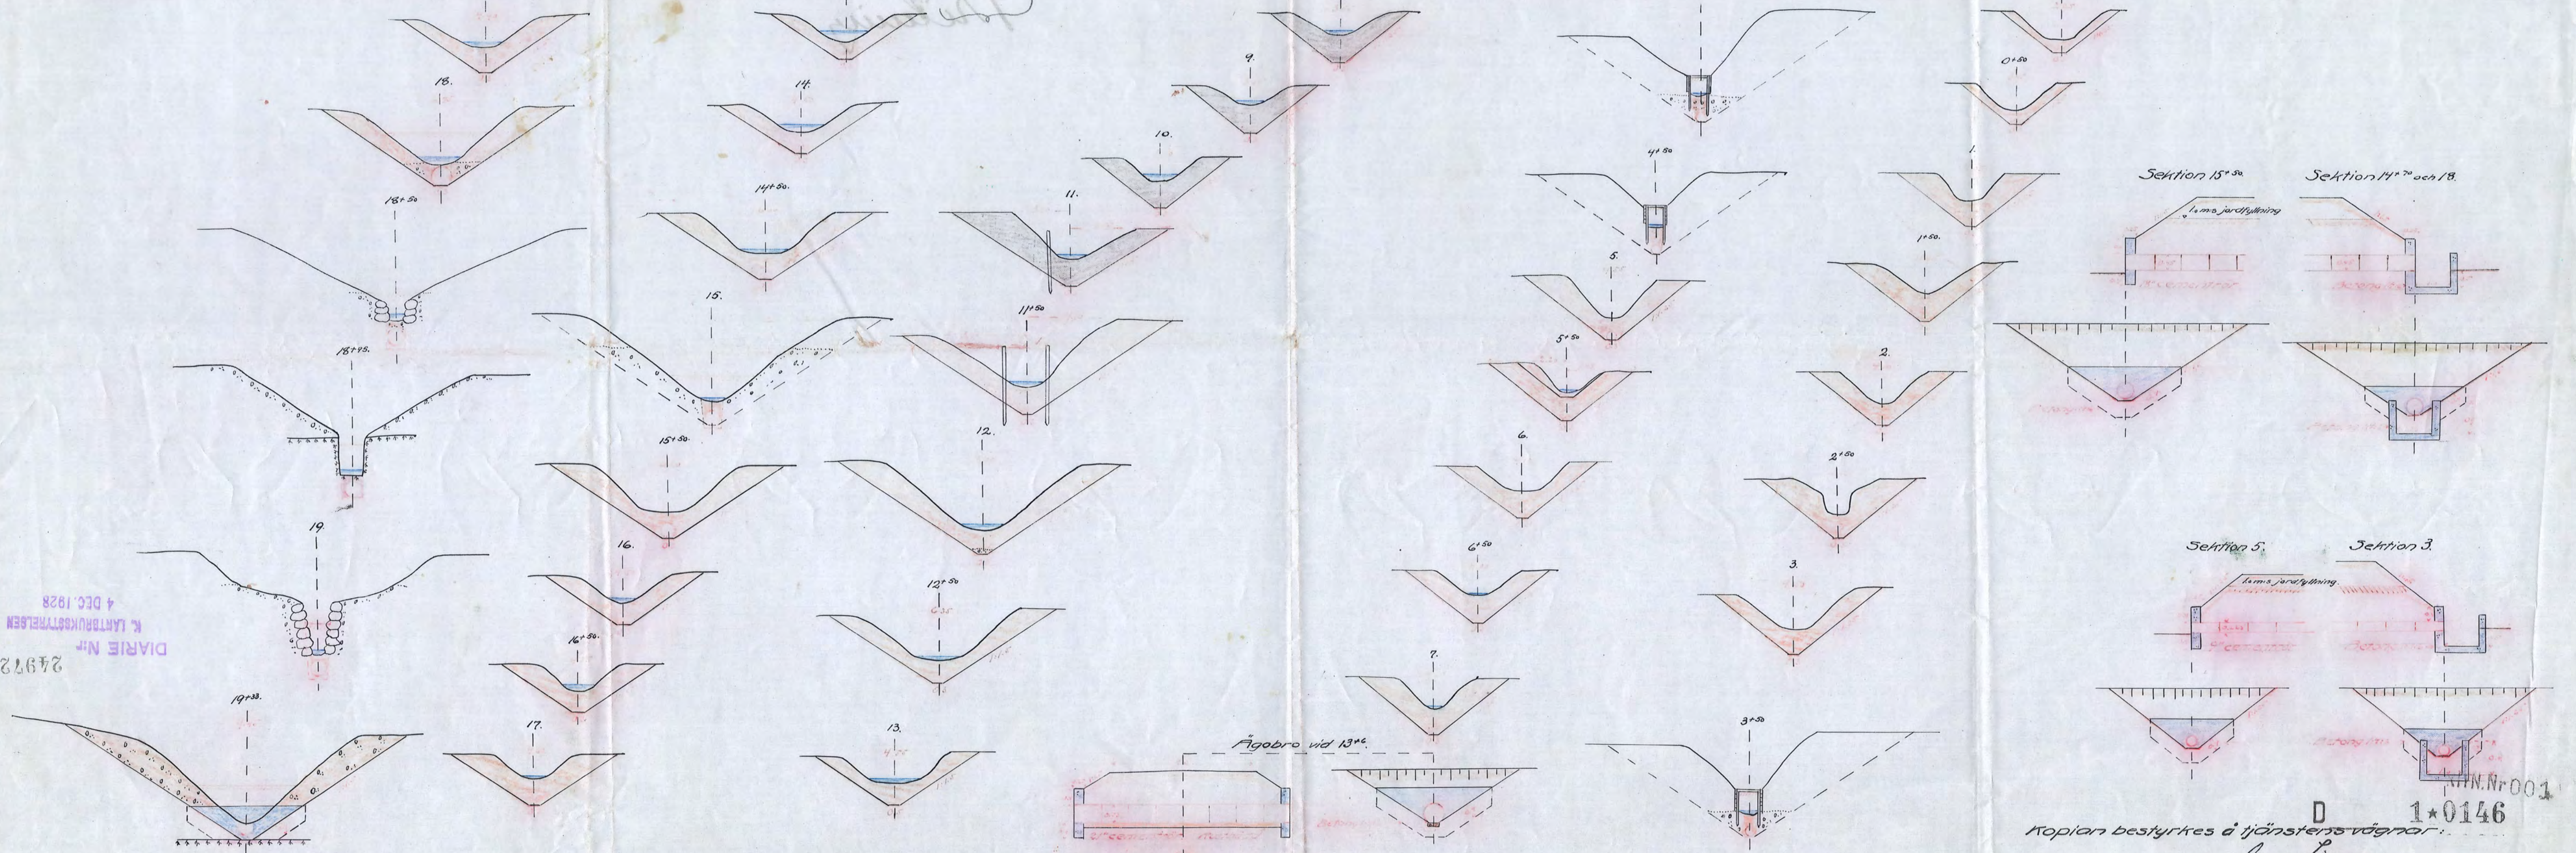

DIARIE Nr. 24972
4 DEC. 1928
K. LANTBRUKSSTYRELSEN

D 1*0146

Kopian bestyrkes i tjänstens vägnar:

Martin Lingström

Nr 137 förmland lita