


Särskild ritning av Lidsjön.

Hvarnen vid Sibro.

Skala 1:100.


M 0 1 2 3 4 5 6 7 8 9 10 M

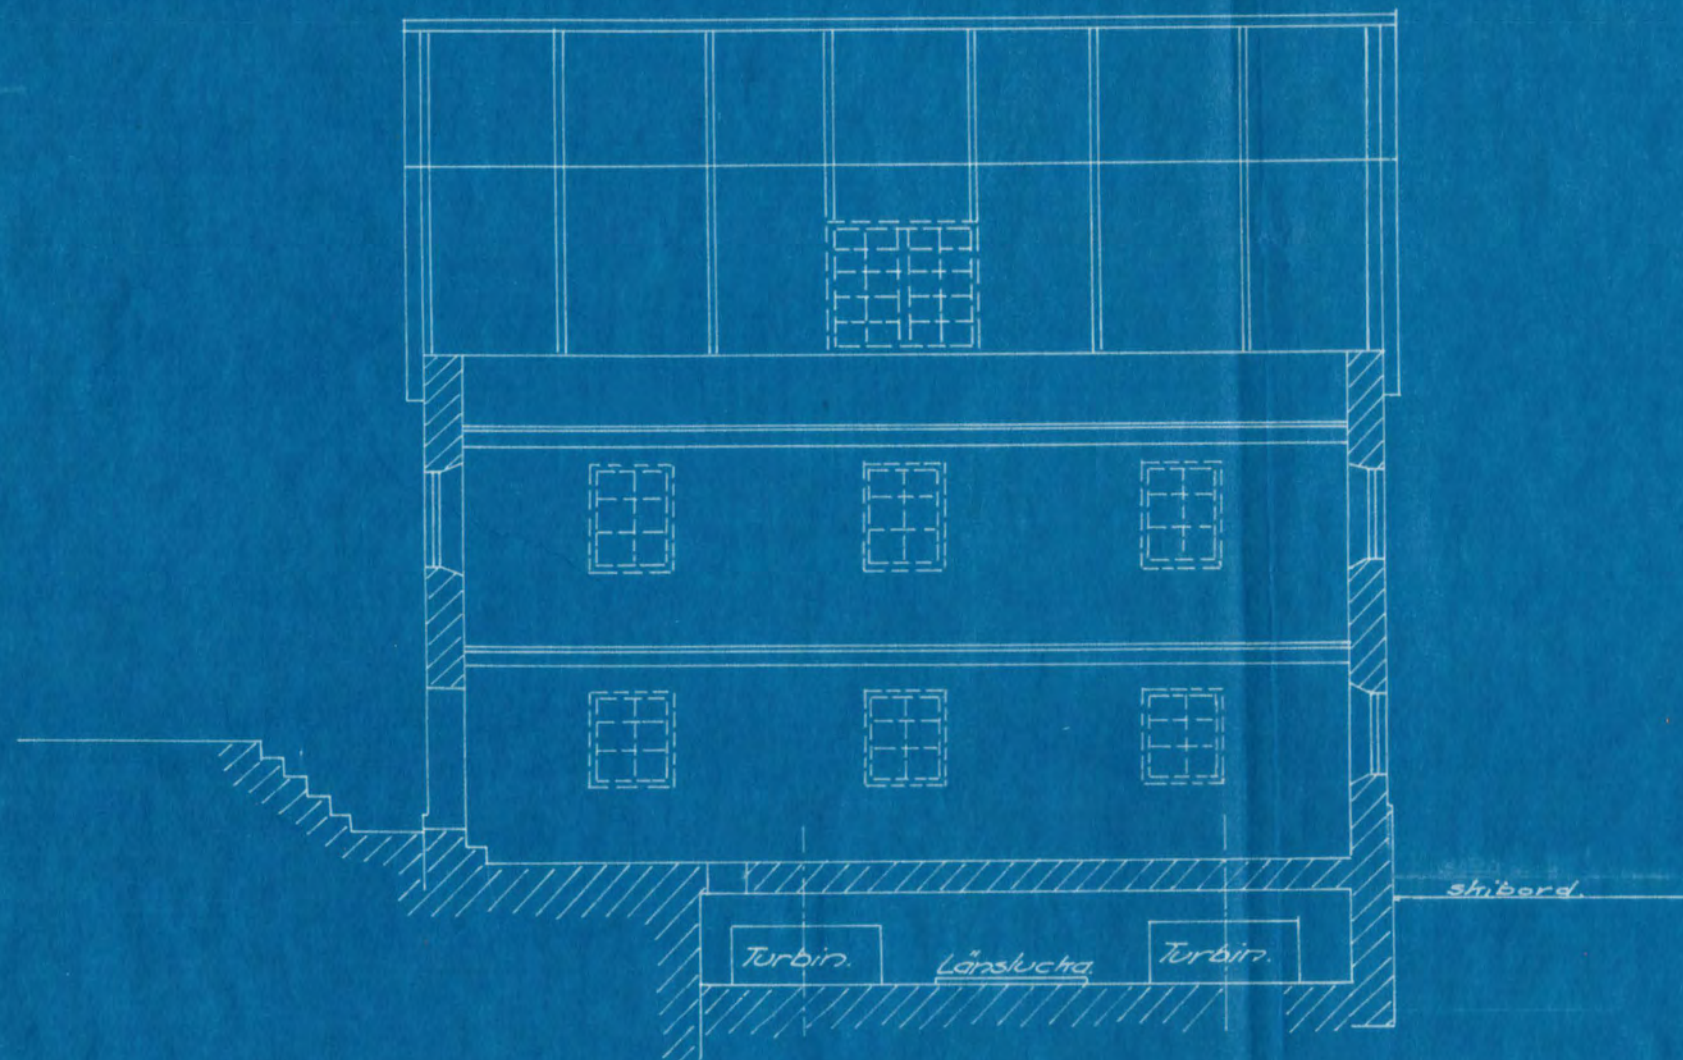

Längdsektion. A-A'.




Tvärsektion. B-B'.


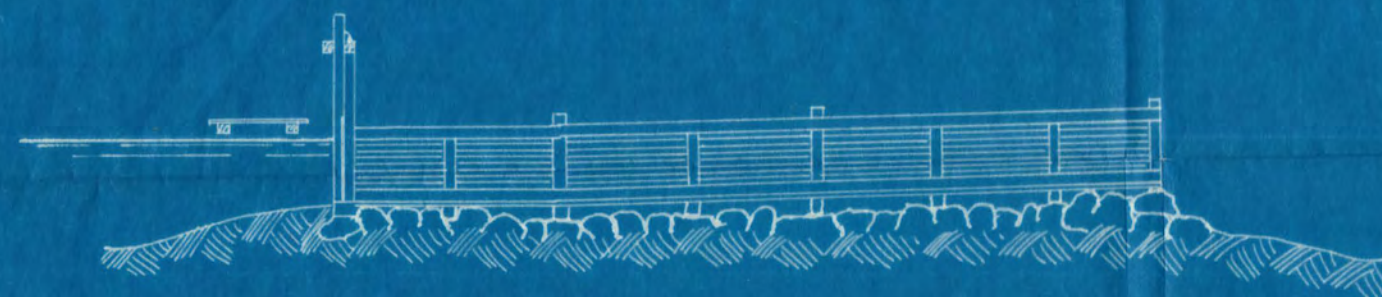


Längdsektion av äldristan.

sekt. a-a.

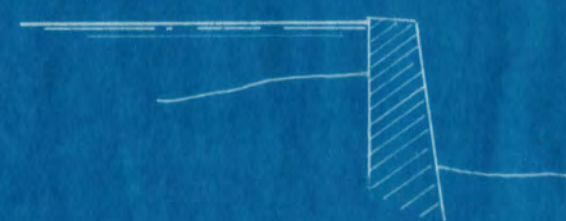

sekt. b-b.

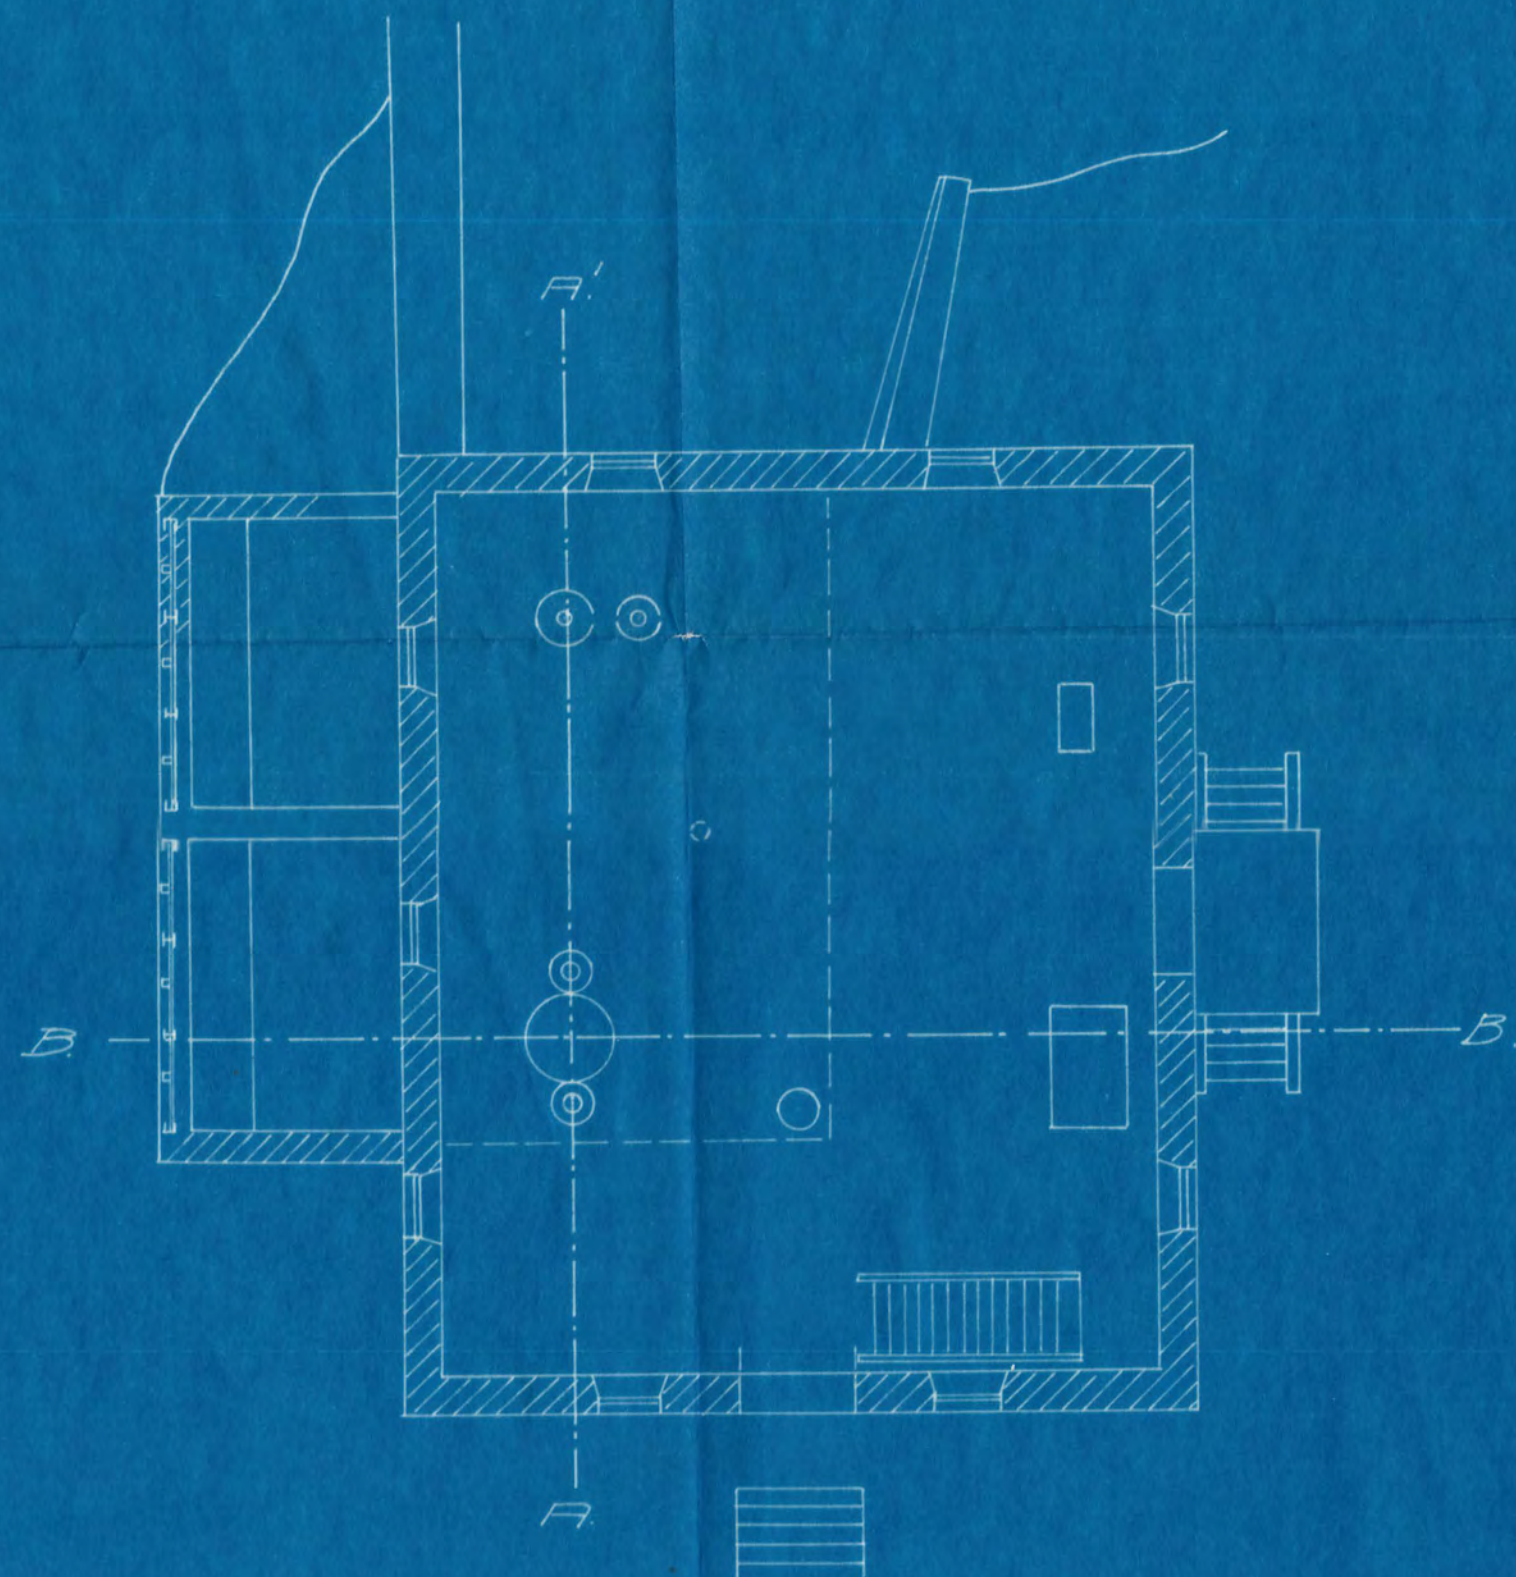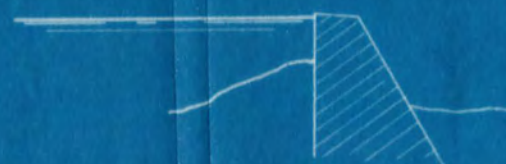

Plan av bottenvåningen.

Ritning Ld:4.
Hofra Gård, Nyköping den 23/4 1927.
J. H. M. M. M.