


Kopia

1050

STADEN
FÖR
SÖDERMANLANDS LÄN

Förslag
till terrällgning av vattensluta marker, tillhörande
Smedstorp, Gåsmässen, Lyshälla m.fl.
i Björnhults socken av Södermanlands län,
upprättat vid laga synesförhandling åren 1926-1927 av
Martin Lingsström
Statens landbruksingenjör.

Skala
För längd 1:4000
För höjd och sektioner 1:100

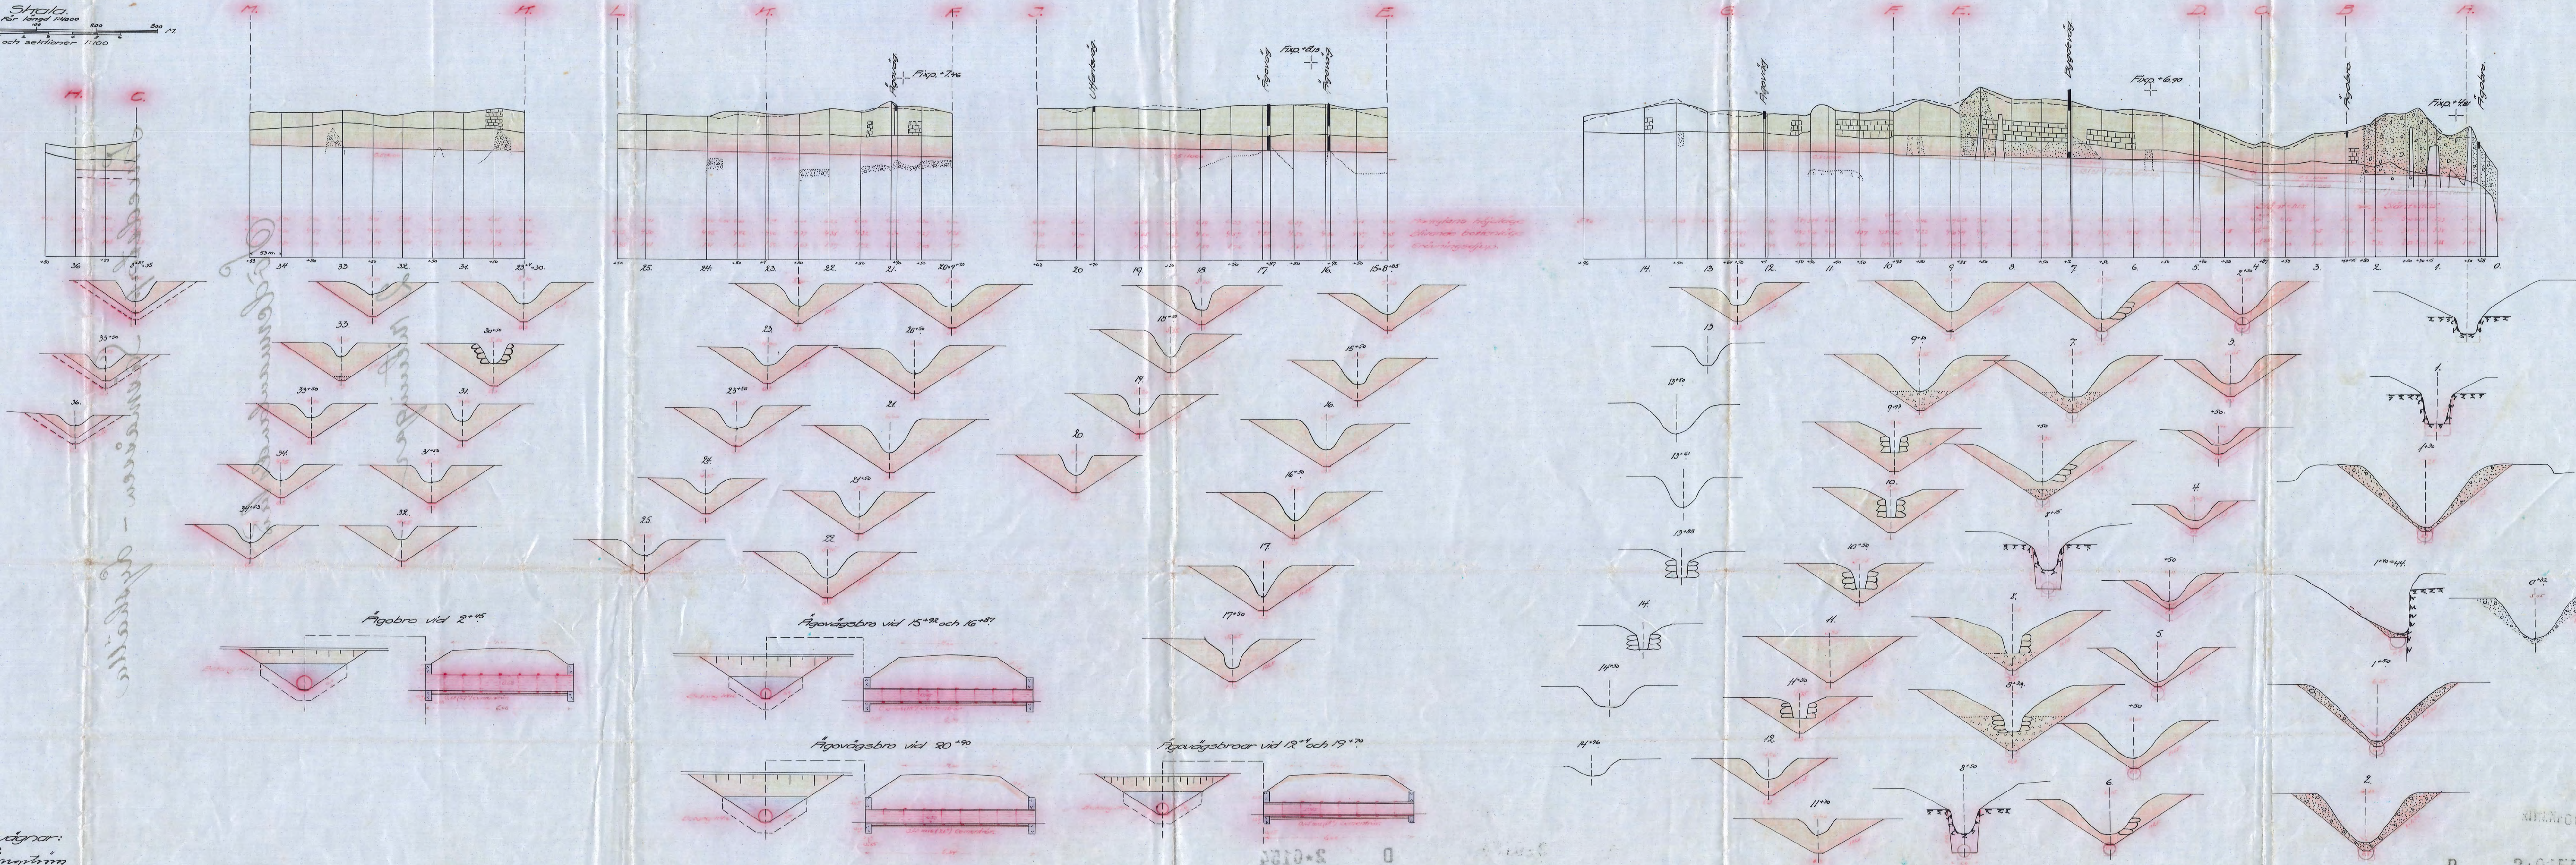

Avskrift.

Genom Kungl. Maj:ts nådiga brev
den 9 mars 1928 fastställd till
efferrättelse vid arbetets utförande.
Stockholm den 3 april 1928.
På Kungl. Landbruksstyrelsens vägnar
Hilbert Smith
Avskriften bestyrkes af tjänstens vägnar
Martin Lingsström

Kopian bestyrkes af tjänstens vägnar:
Martin Lingsström

1050

D 3-0154

Ar 125 förm. 2 rit.