


Kopia

Fyllhör förslag
i 4 blad
till sänkning av
Spelebynsjö
och överläggning av vattendragsplan mellan fyllhörarna
Väddå, Ölså, Vallå, Ekeby, Kunnåsa m.fl. hemmar
i Sköldinge socken söder om Södermanlands län;
upptecknad år 1883-1884 vid synföreläggning enligt vattendragsplan.



Olof Fredriksson

Stadens landbruksingenjör

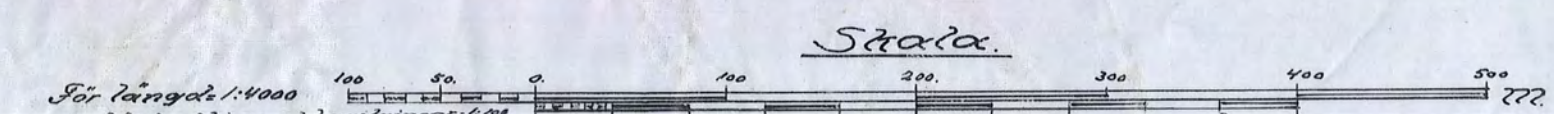


Avskrift
Genom kungliga nådiga brev
den 22 mars 1929 fastställt till
efterrättelse vid arbetets utförande.
Stockholm den 12 april 1929
På kungl. Landbruksstyrelsens vägnar:
Albert Smith.

Avskriften bestyrkes af följande vägnar:
Martin Magnusson
Stadens landbruksingenjör.

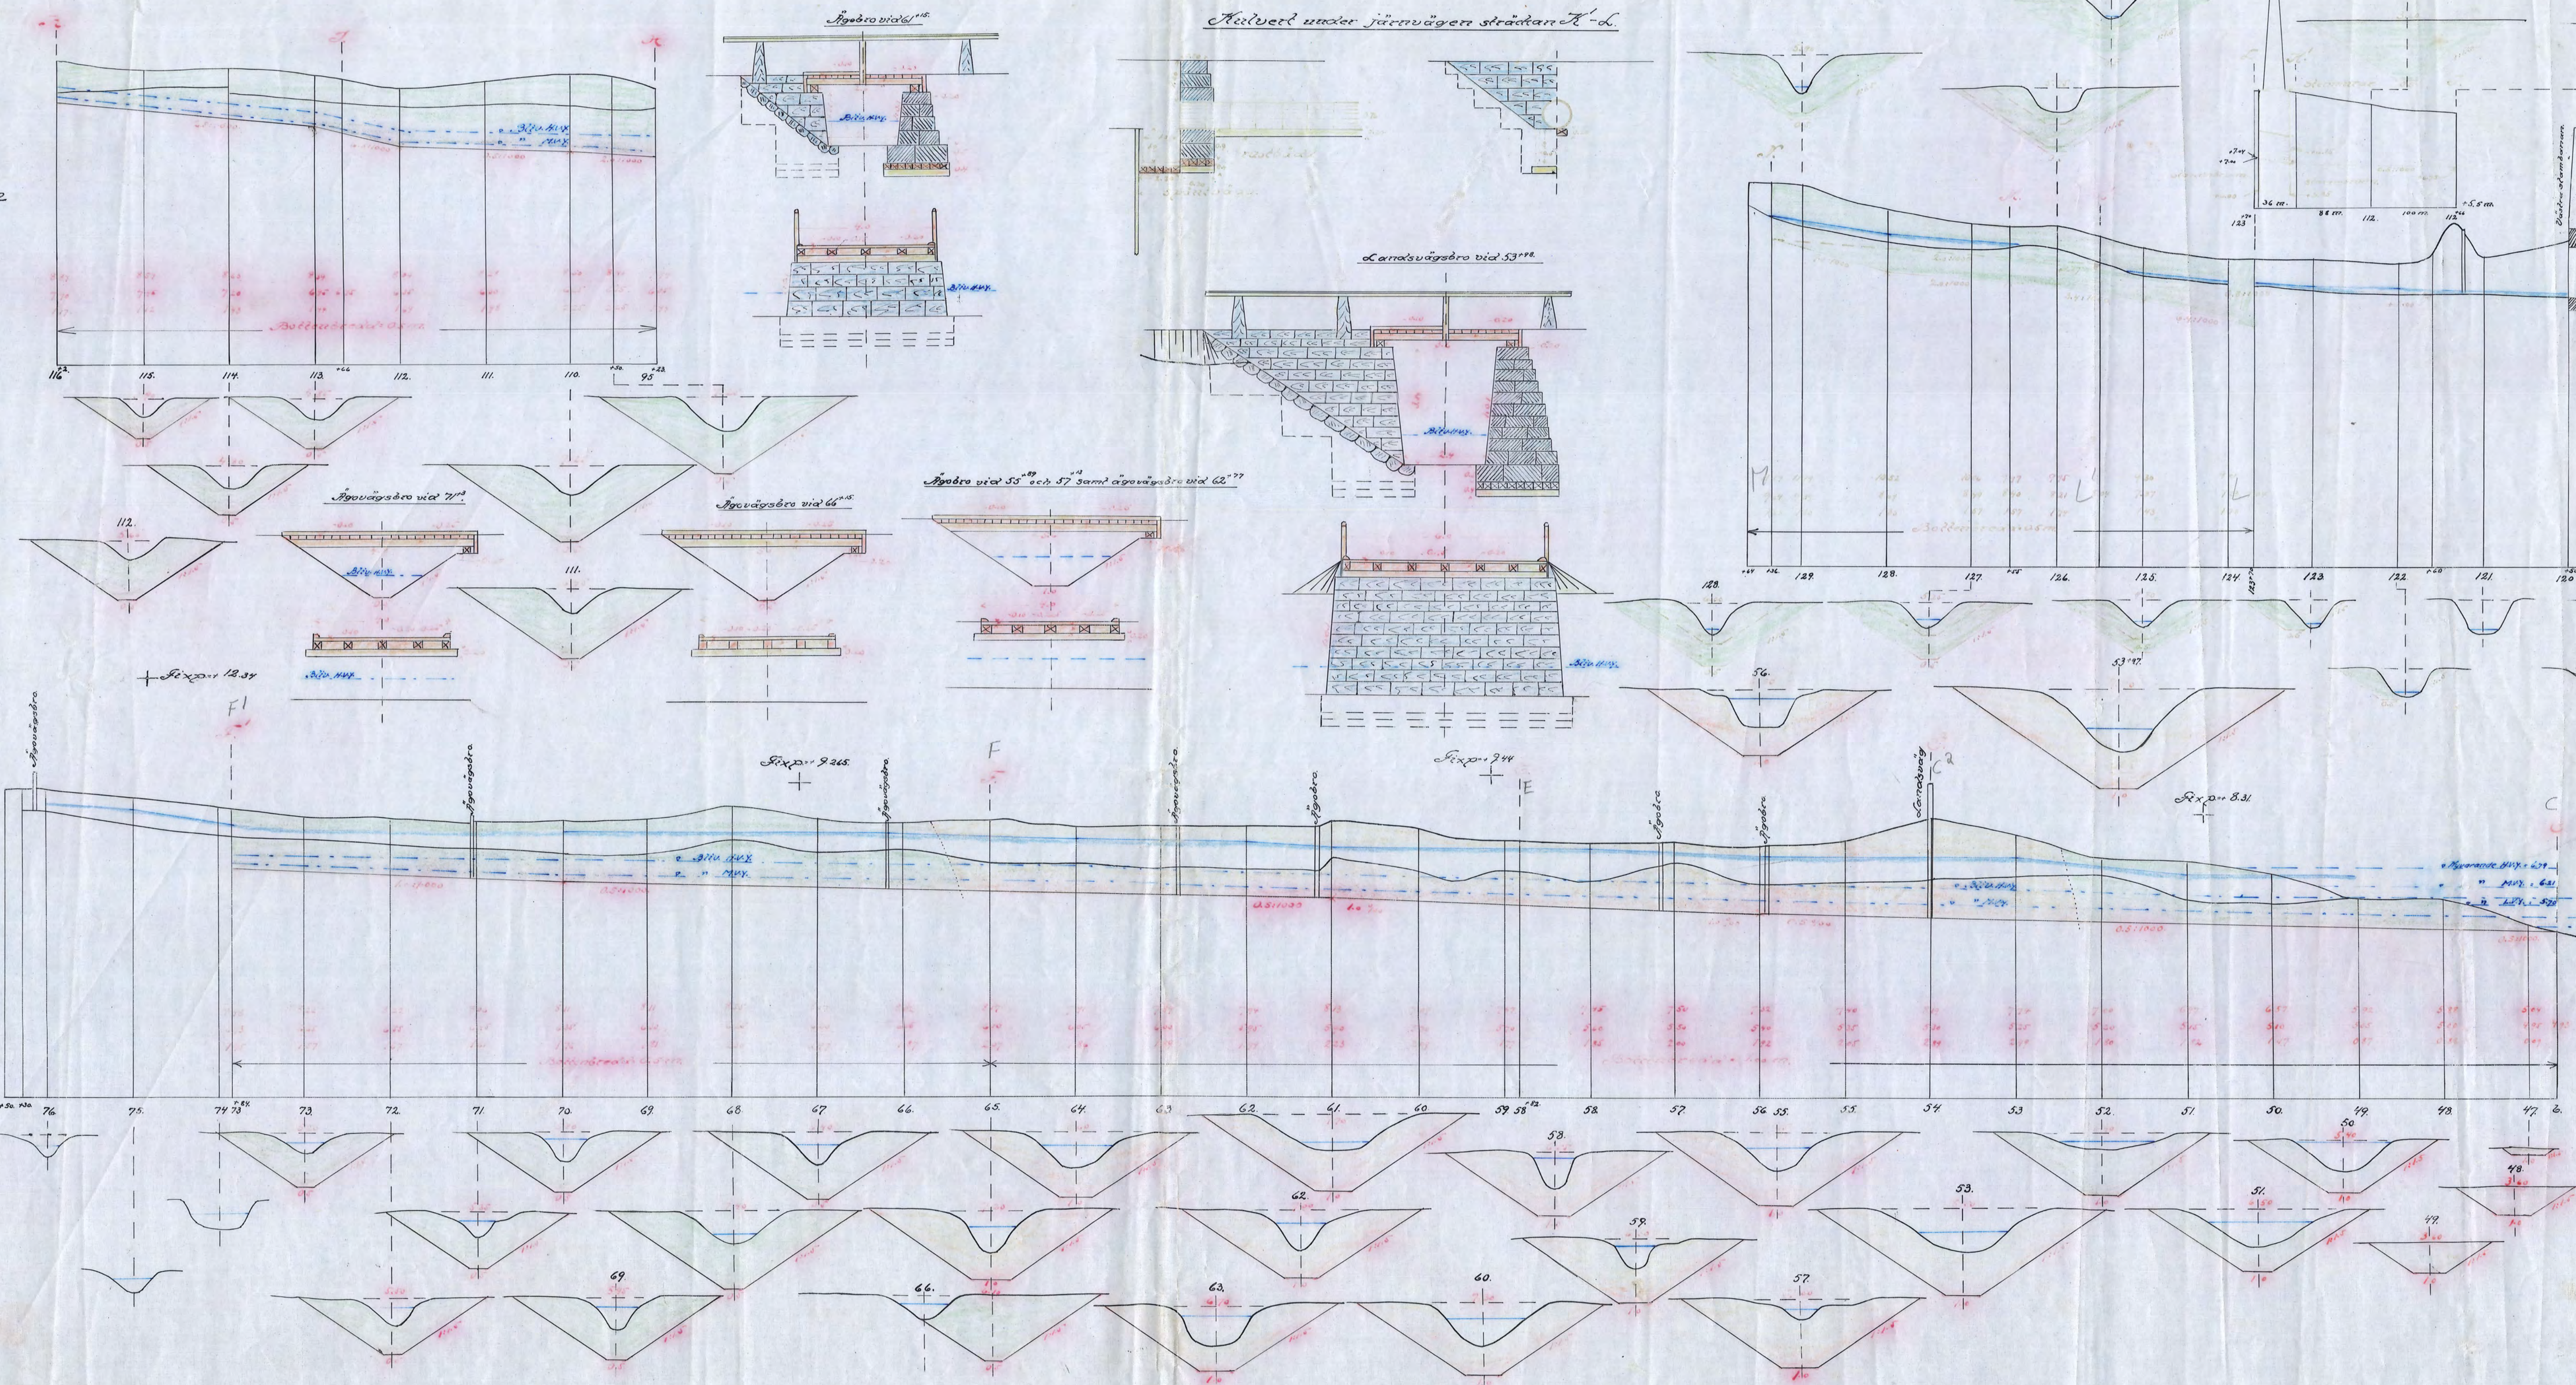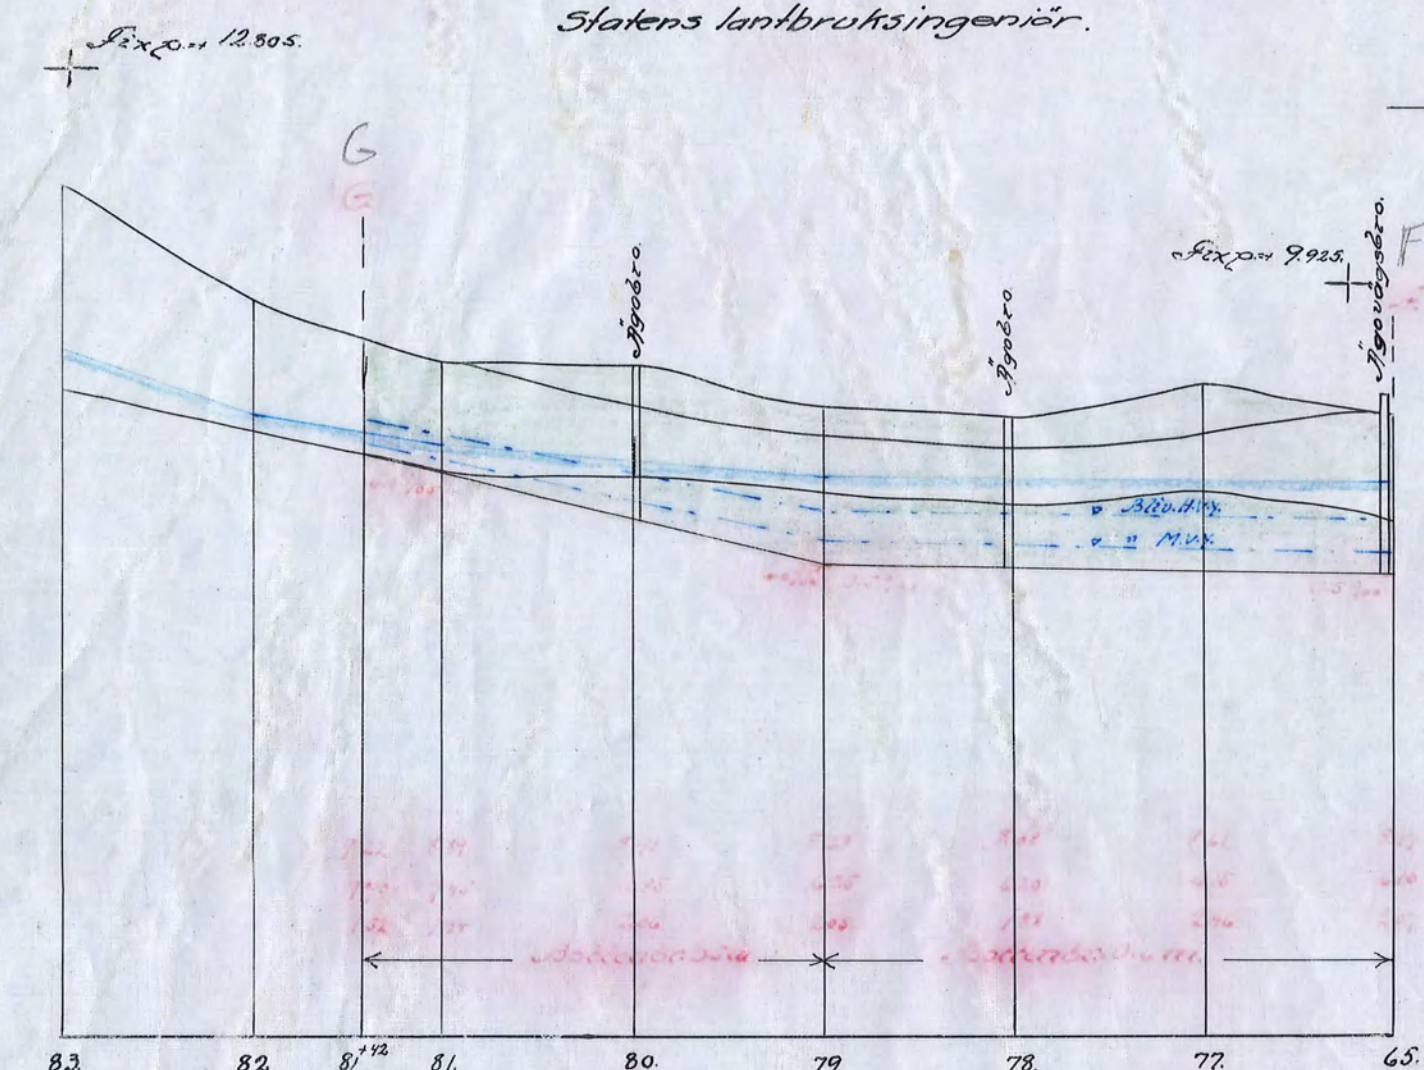

Spelebynsjö

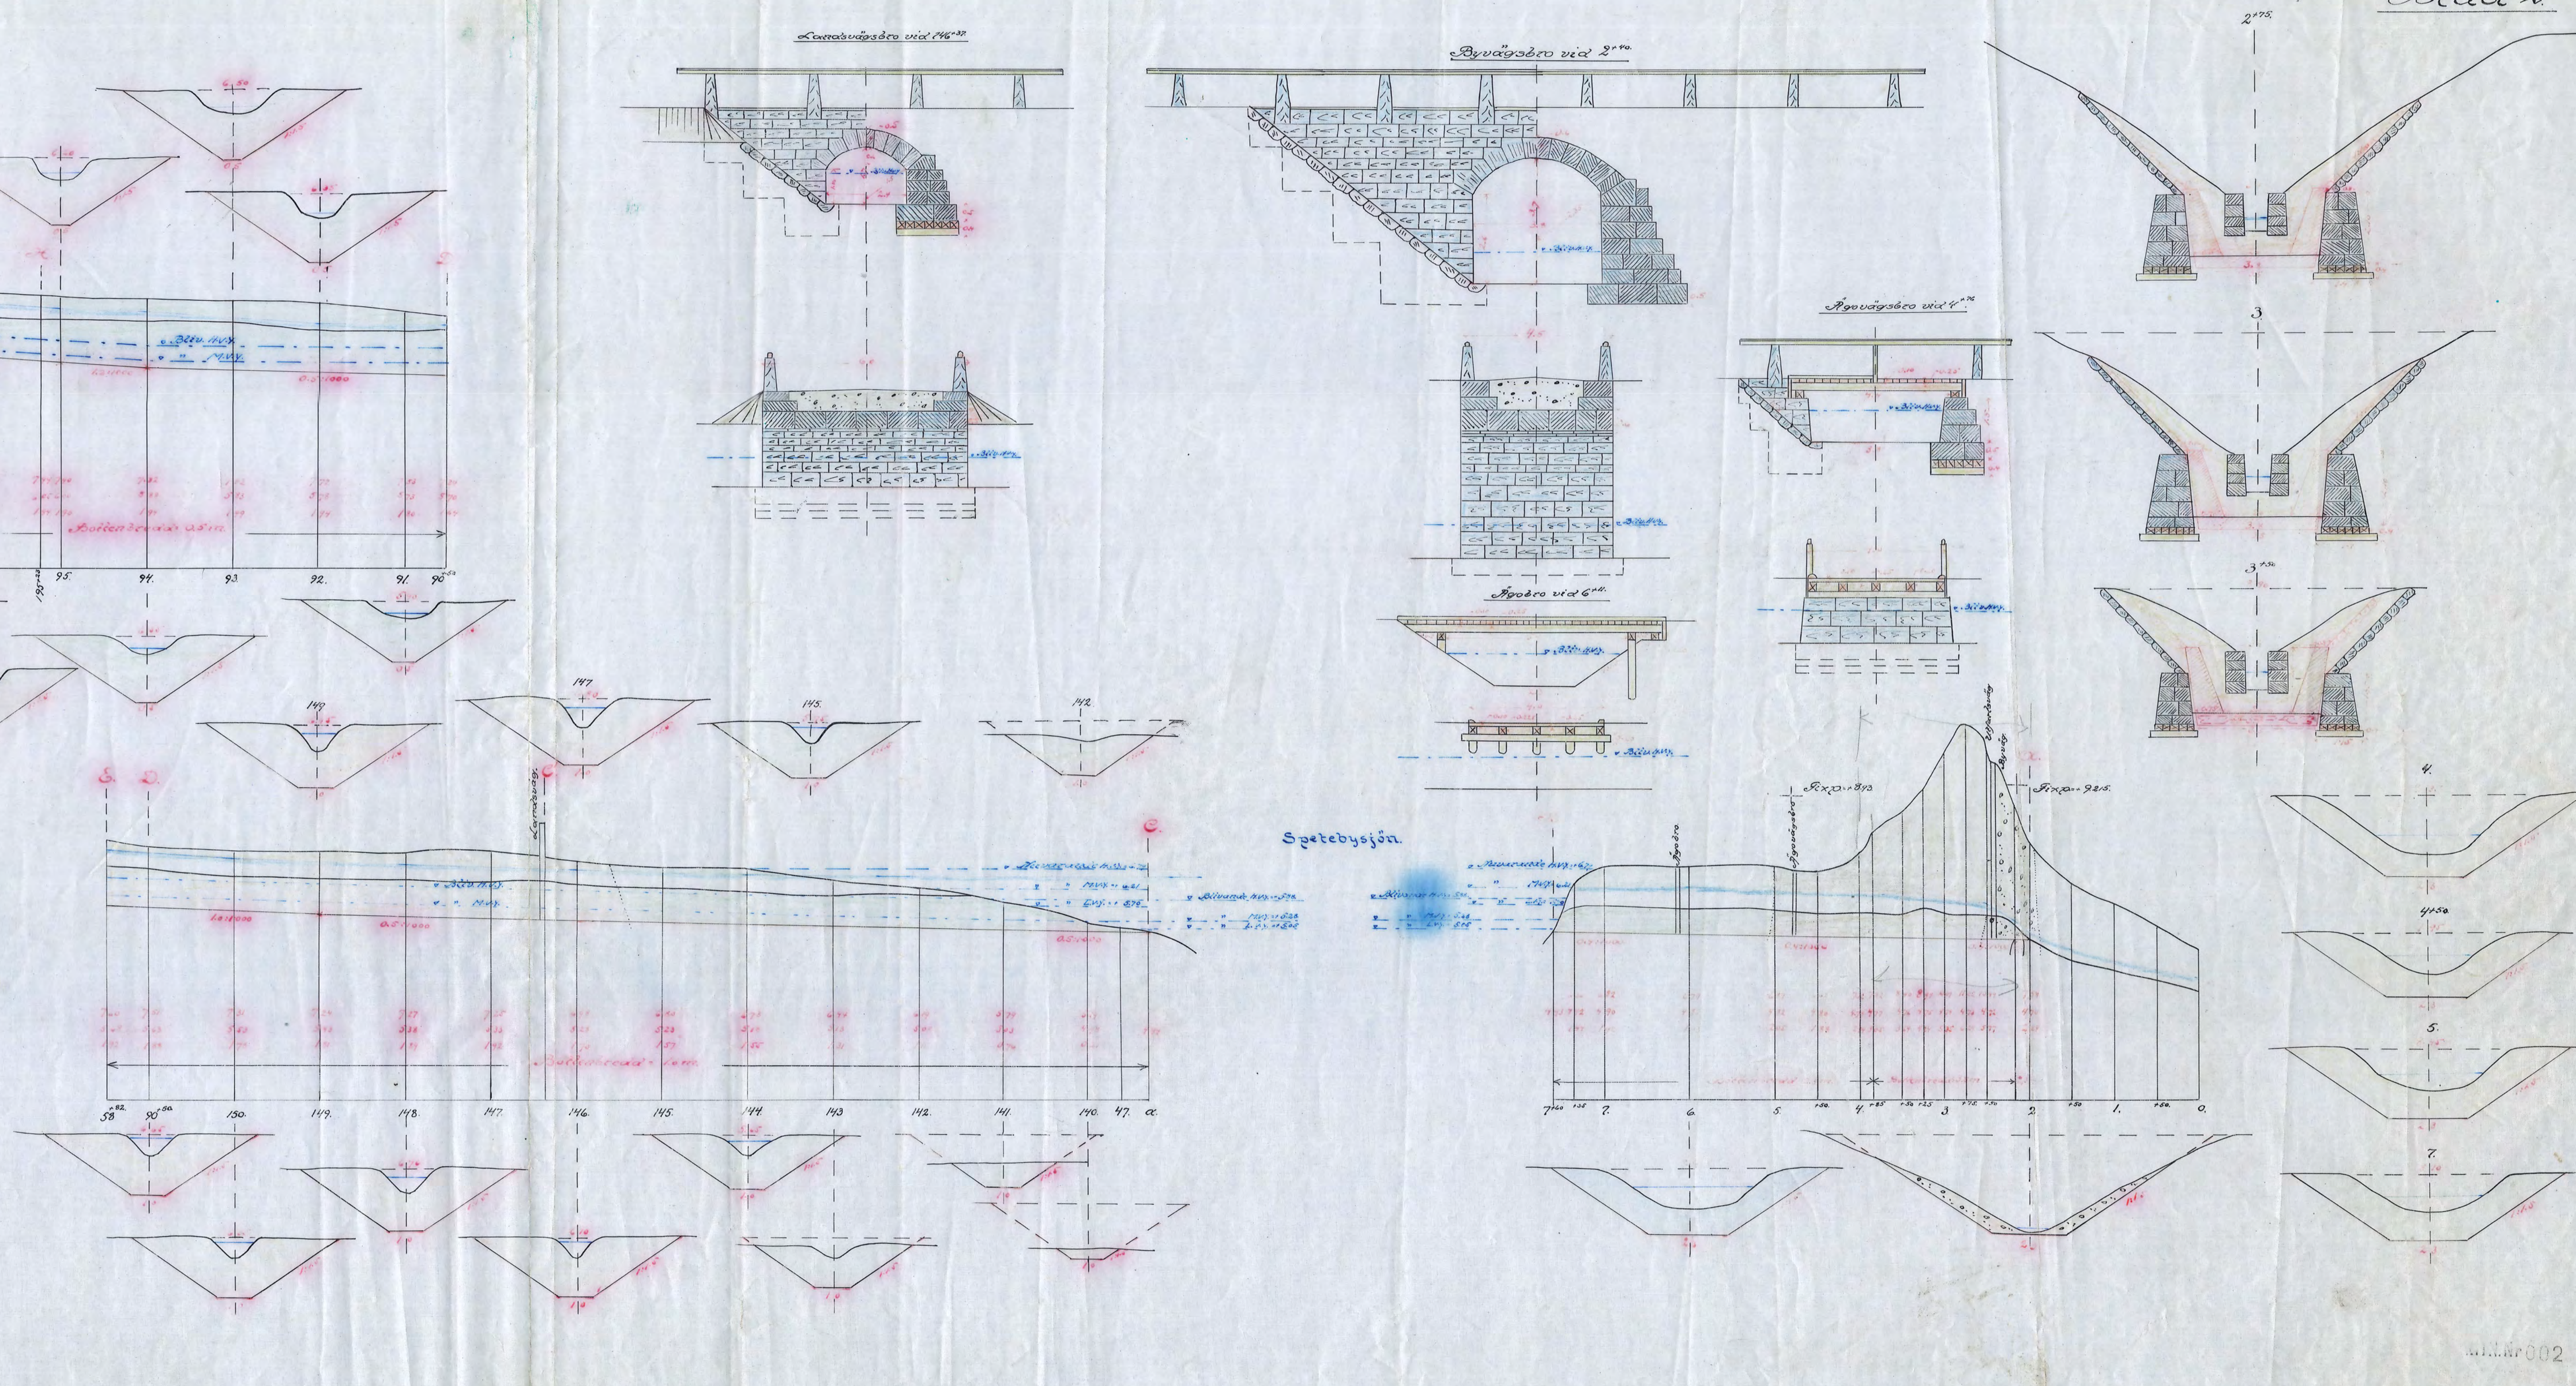

Blad 2

Kopierat bekräftas af Stadsarkivet utgåfvor:
Martin Magnusson
Stadens landbruksingenjör.

5-6162 2
142 Södermanlands län