

Blad 4.

D 5*0162

Fyllhör förslag
i 4 blad
till sänkning av

Spetebysjön

och terrälläggning av vattendragna marker, tillhörande
Vähä, Kälsta, Ualla, Öteby, Krukssta m.fl. hemmar
i Stöladinge och Lerbo socknar av Södermanlands län,
upprättad år 1923-1924 vid synföreläggning enligt vattendragslagen.

Olof Fredholm

Ståters landbruksingenjör.

Skala



För längd 1:4000
höjd, sänkning och terrälläggning 1:1000

Avskrift.

Genom Kungl. Maj:ts nådiga brev
den 22 mars 1929 fastställt till er-
terättelse vid arbetets utförande.

Stockholm den 12 april 1929
På Kungl. Landbruksstyrelsens vägnar:
Albert Smith

Avskriften bestyrkes å tjänstens vägnar:
Martin Ingström
Ståters landbruksingenjör.

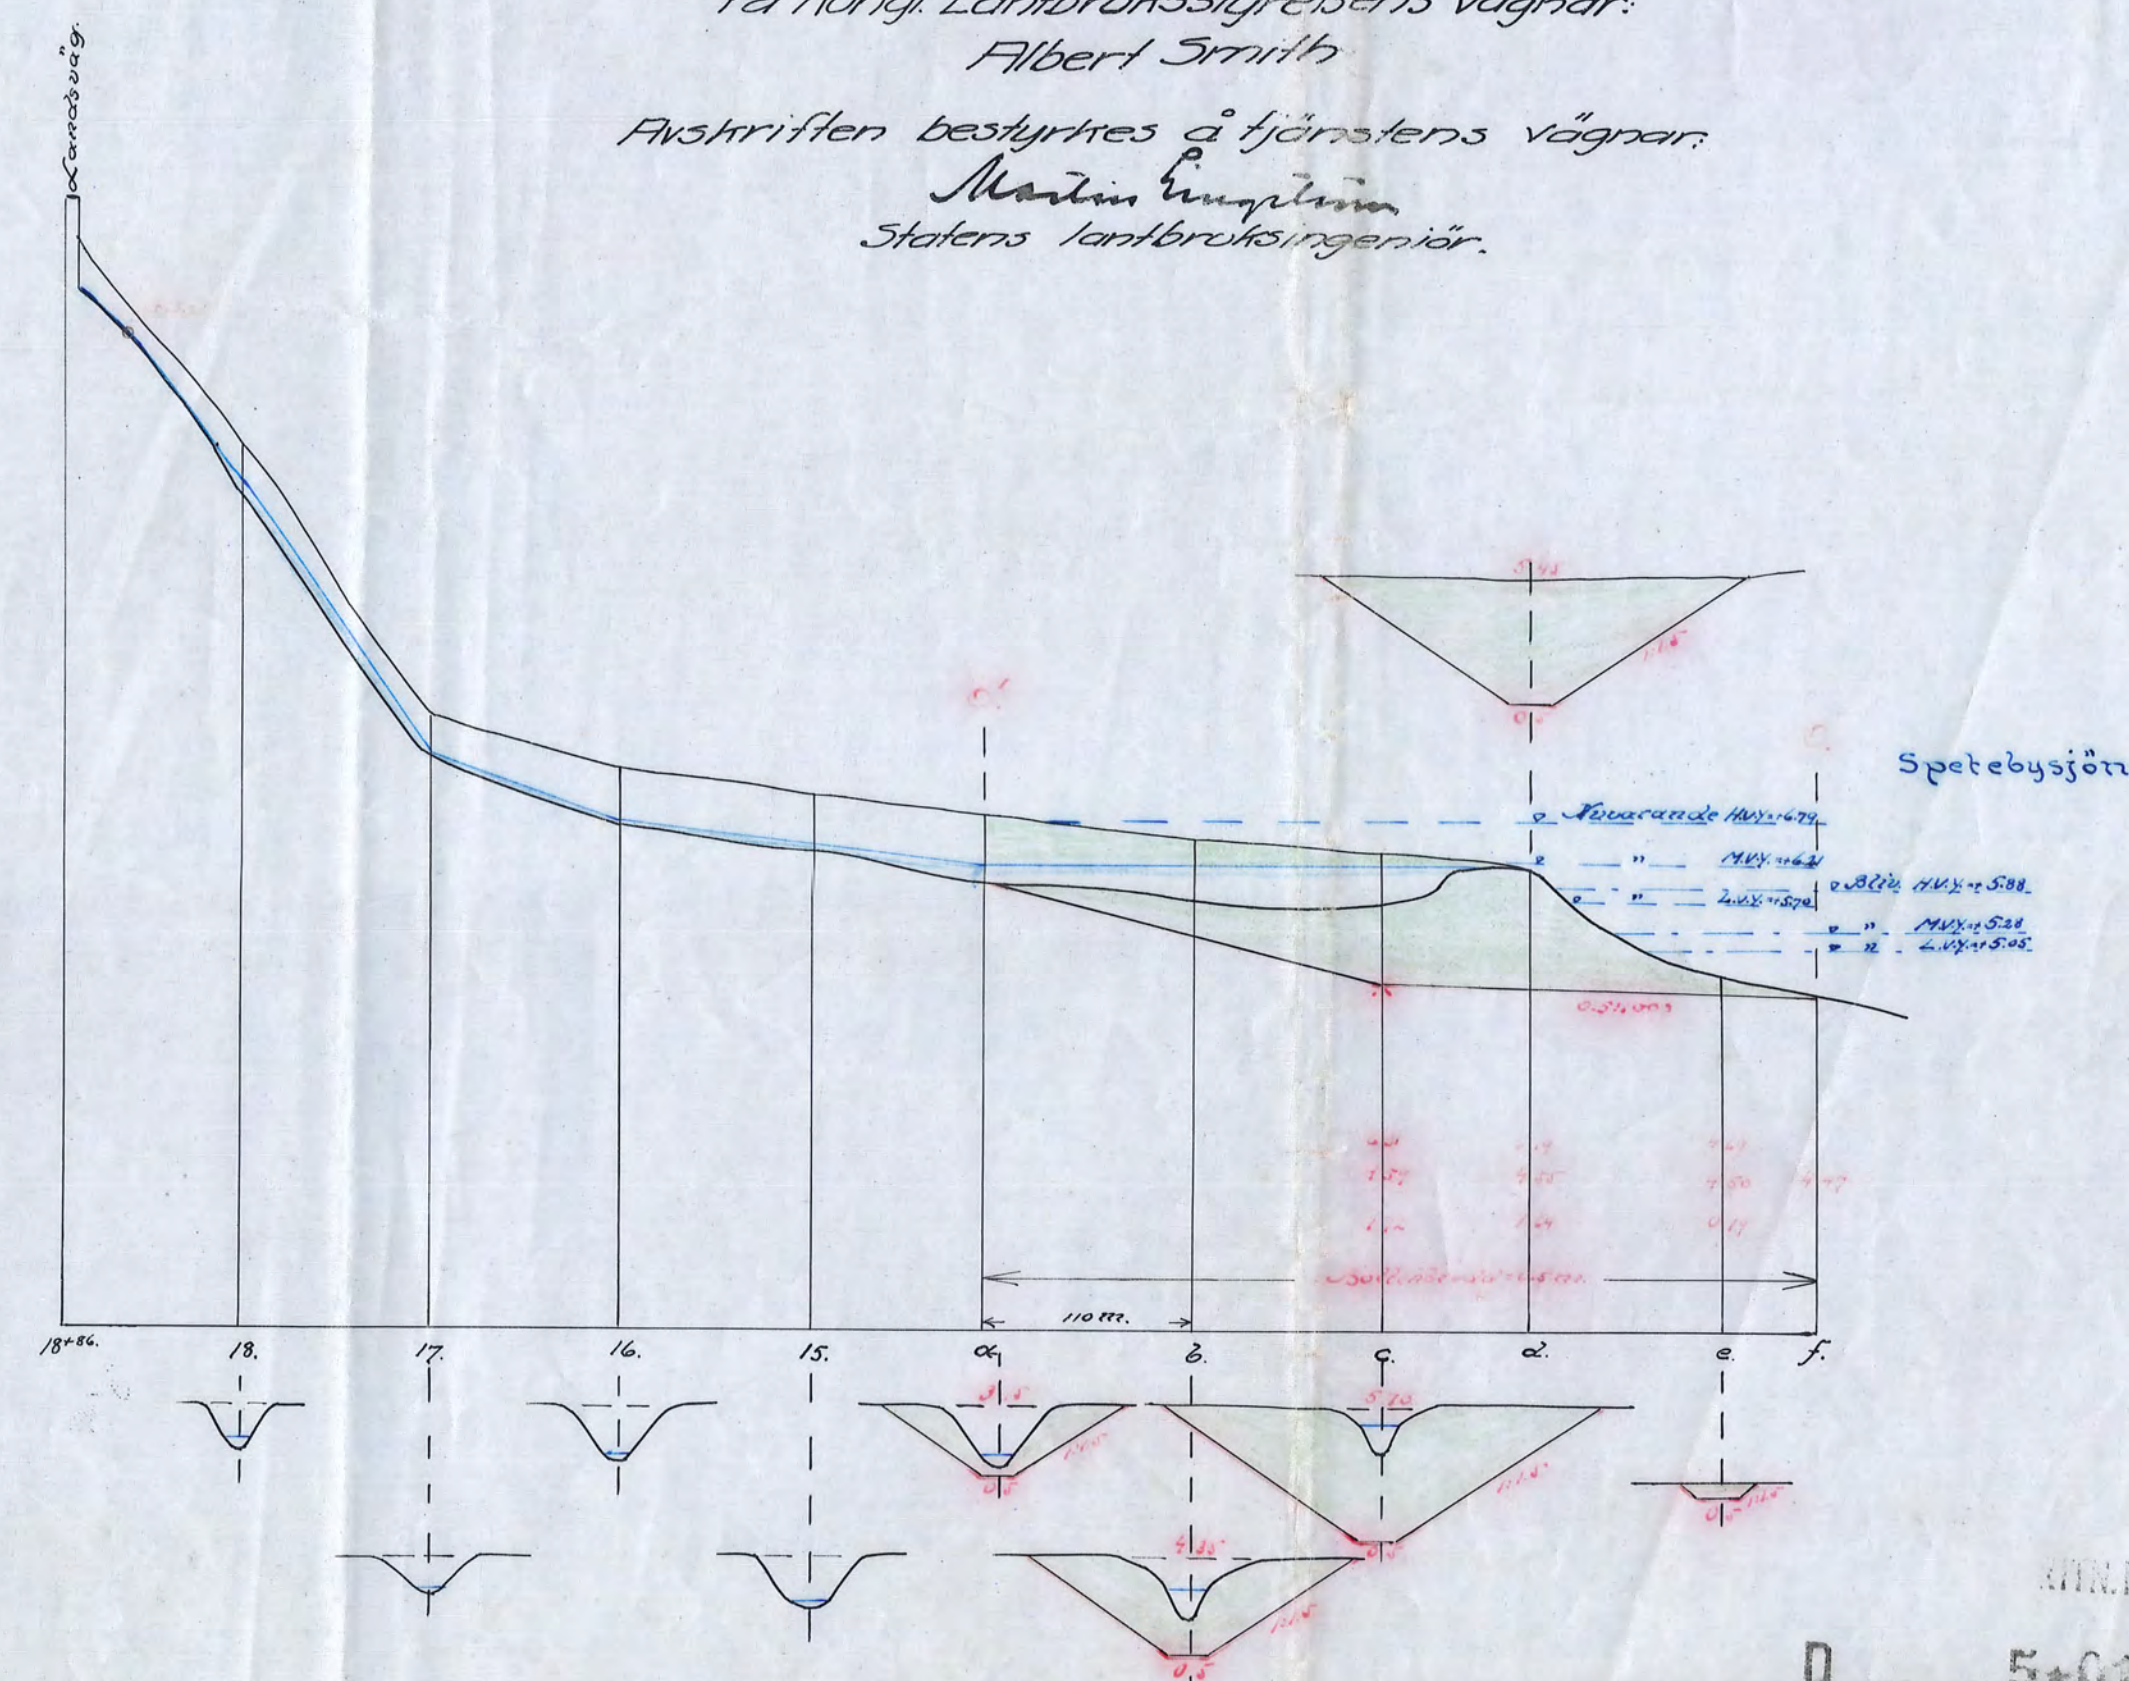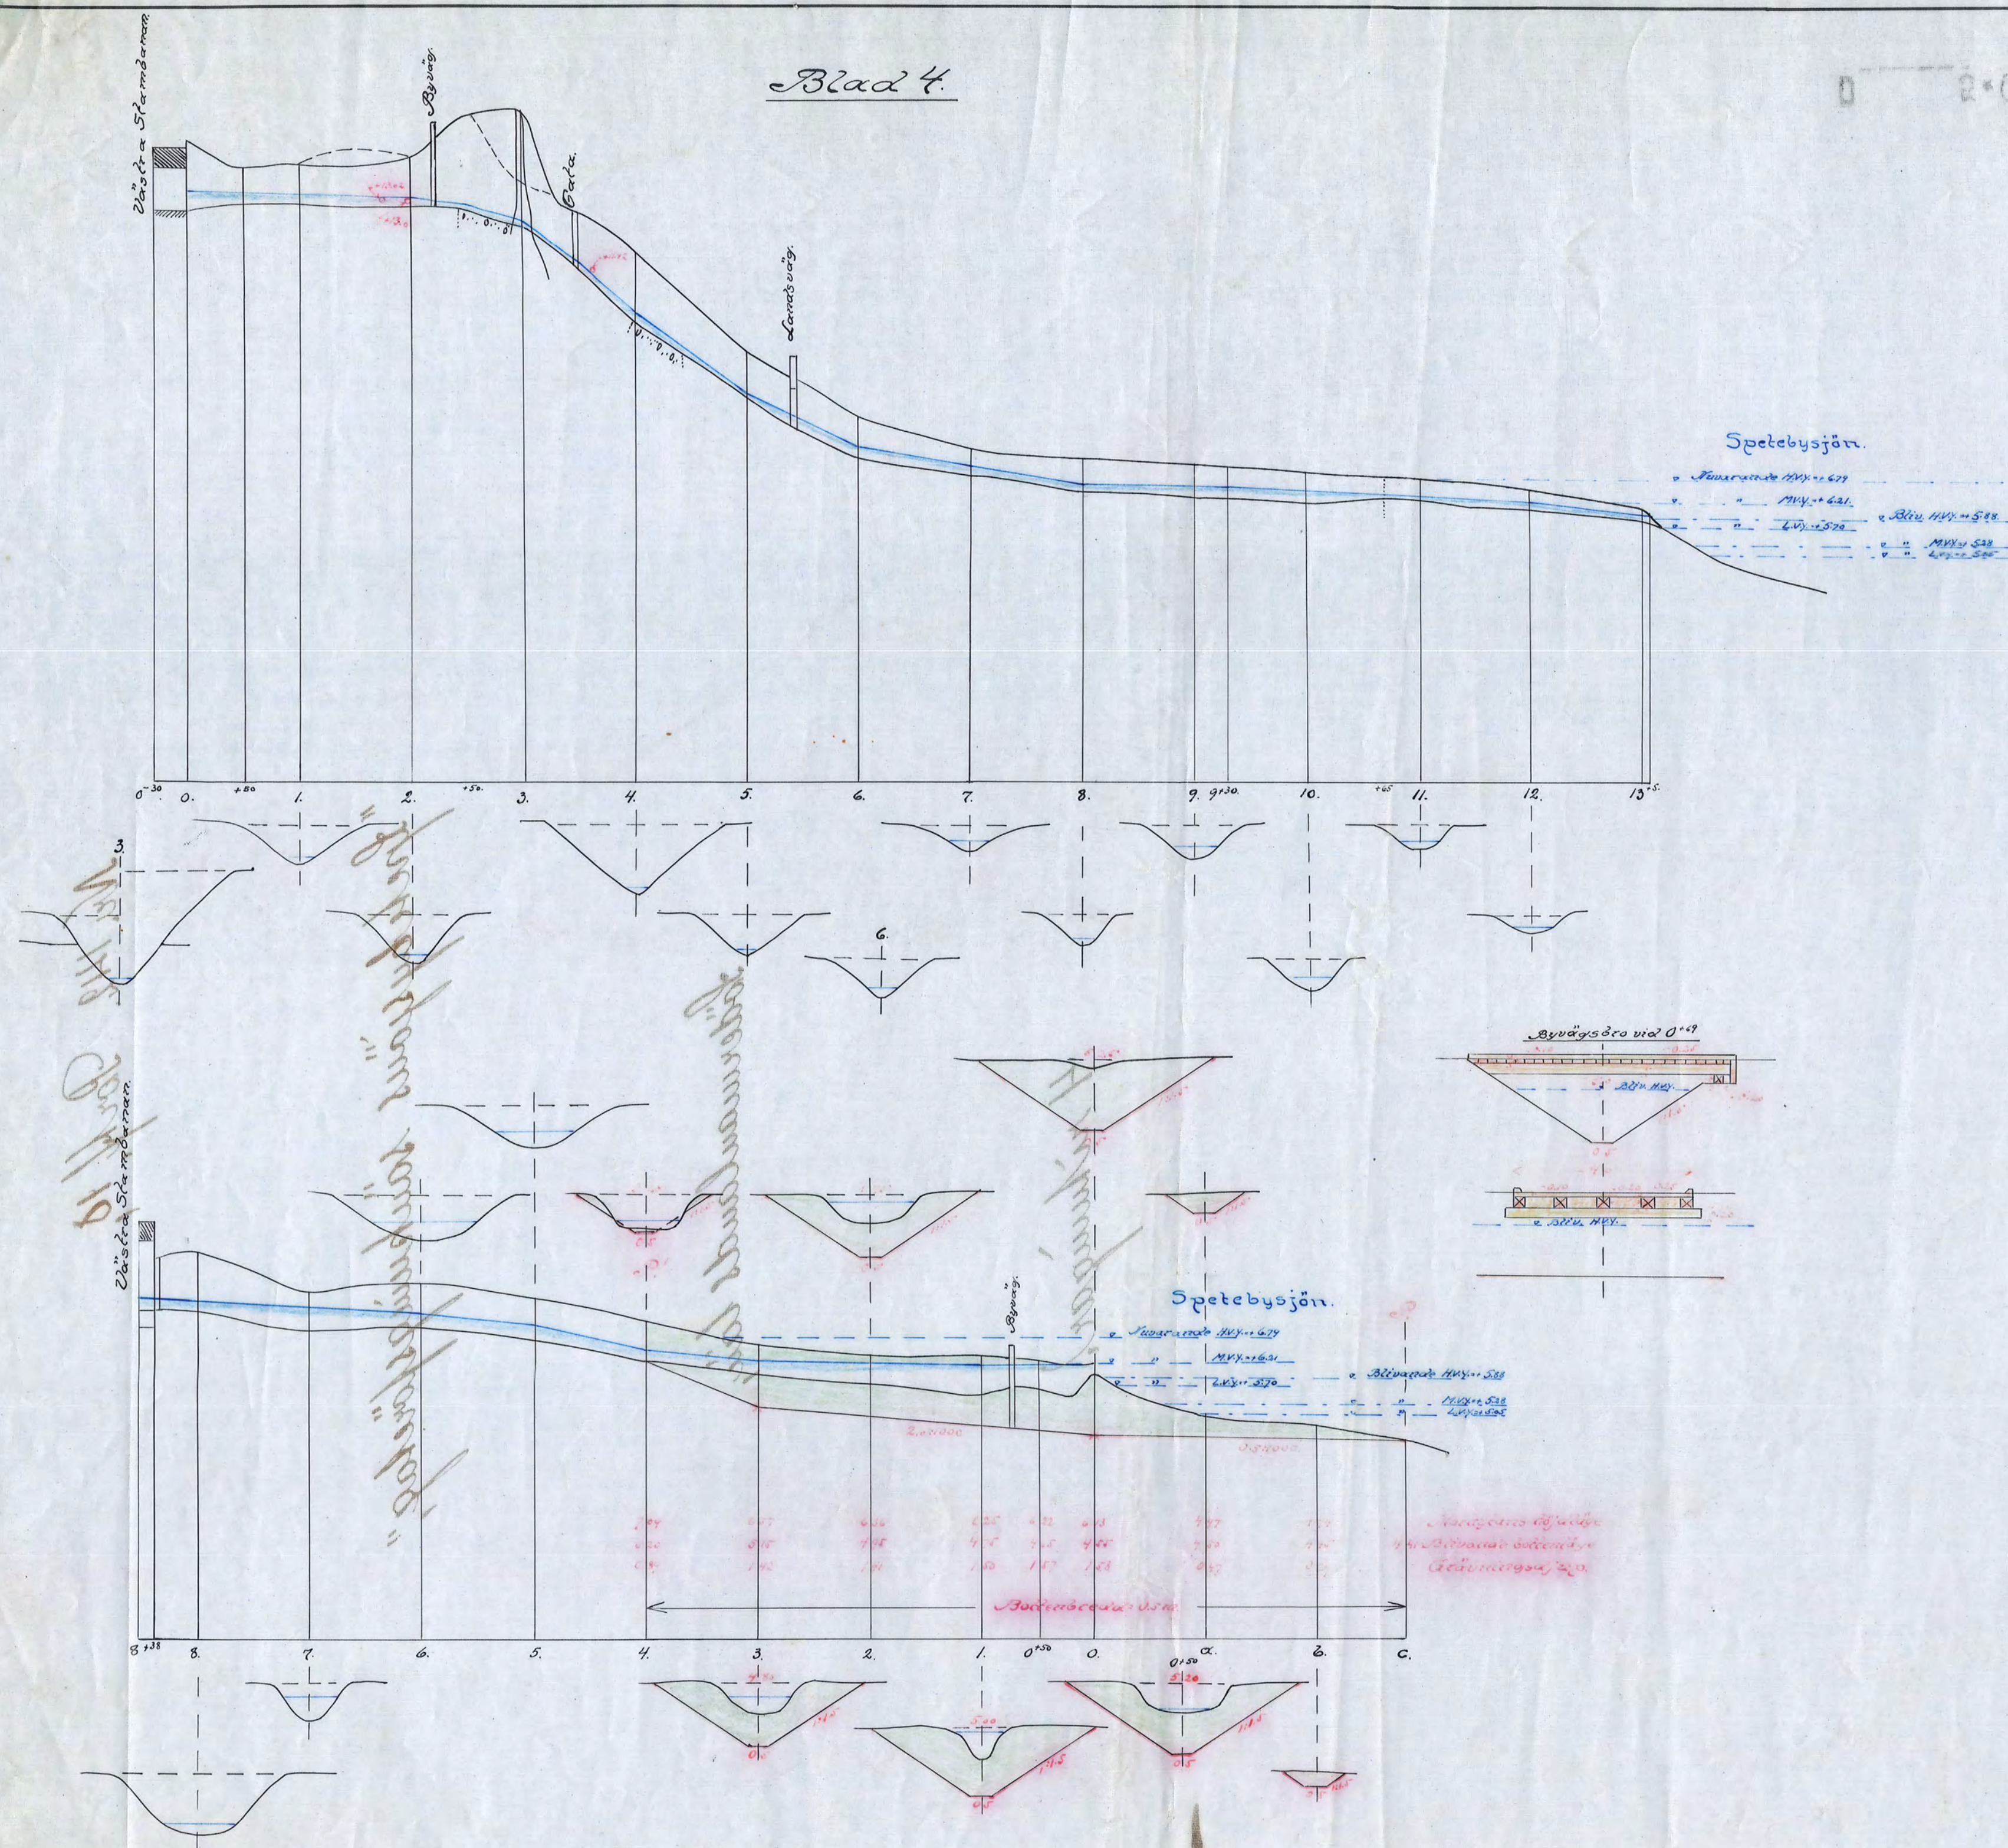

M.N. 004

D 5*0162

Kopier bestyrkes å tjänstens vägnar.

Martin Ingström
Ståters landbruksingenjör.

Kr 142 Länslänst. H. 142
5