

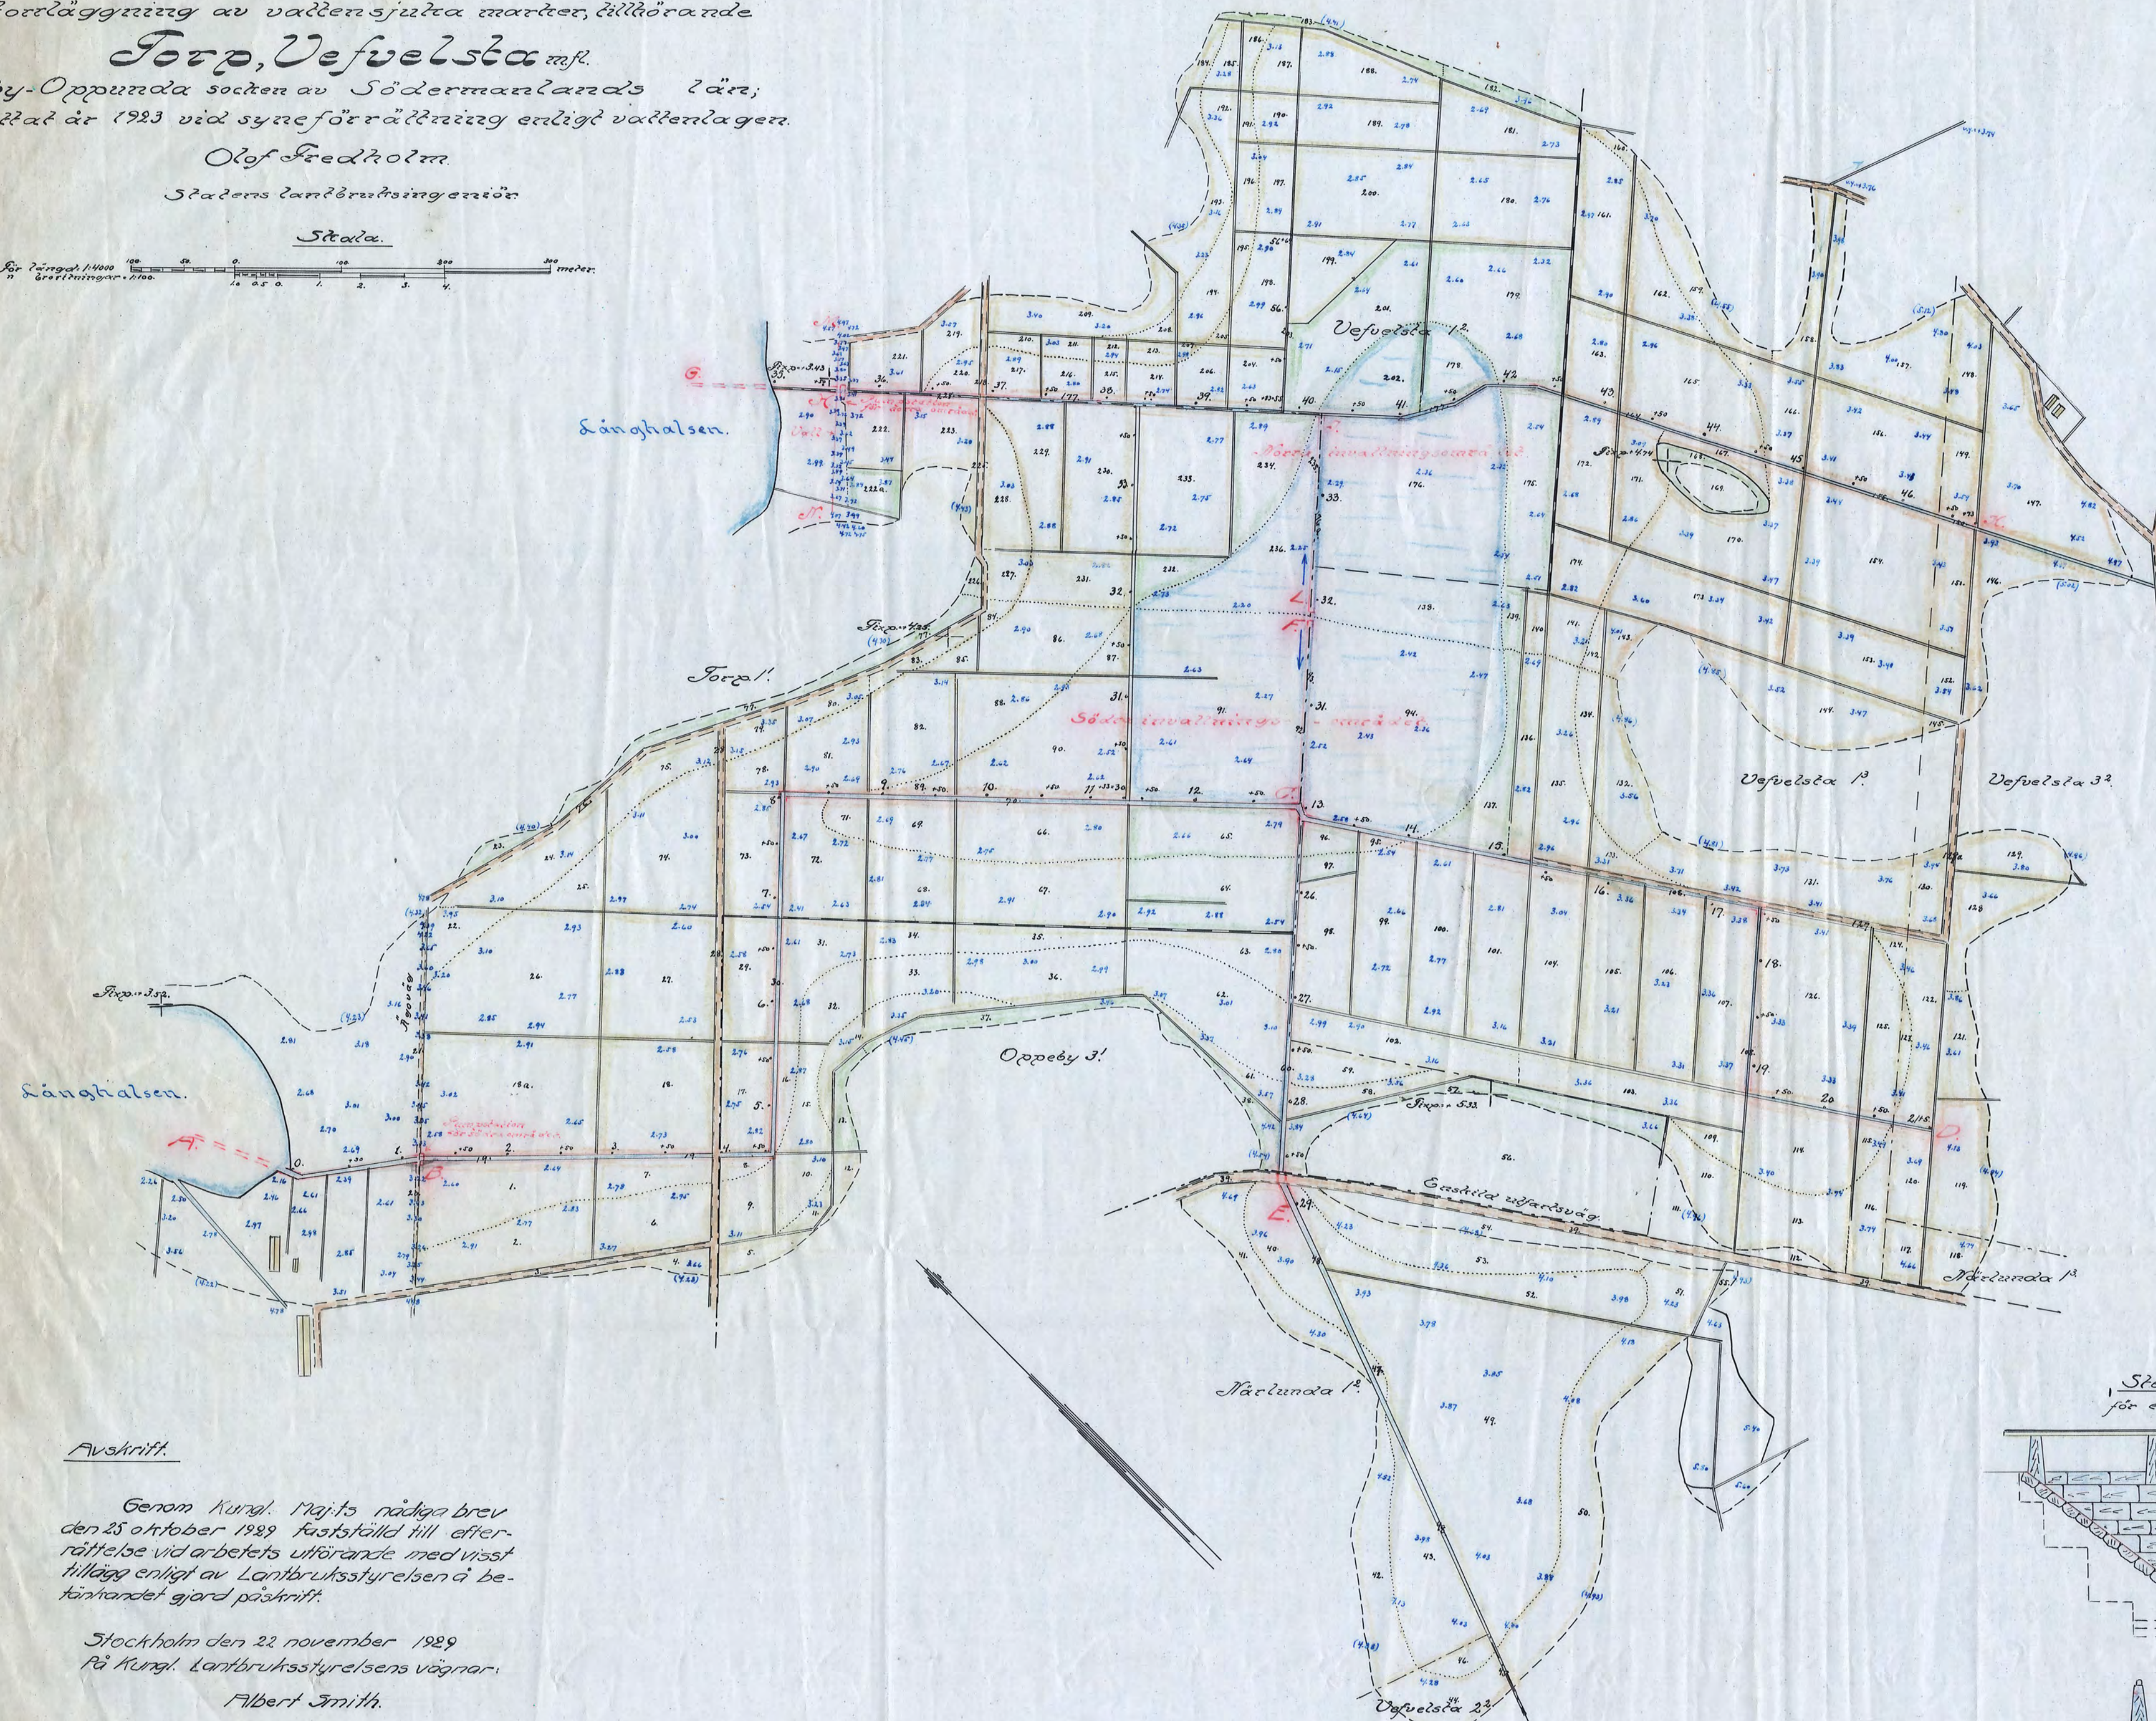
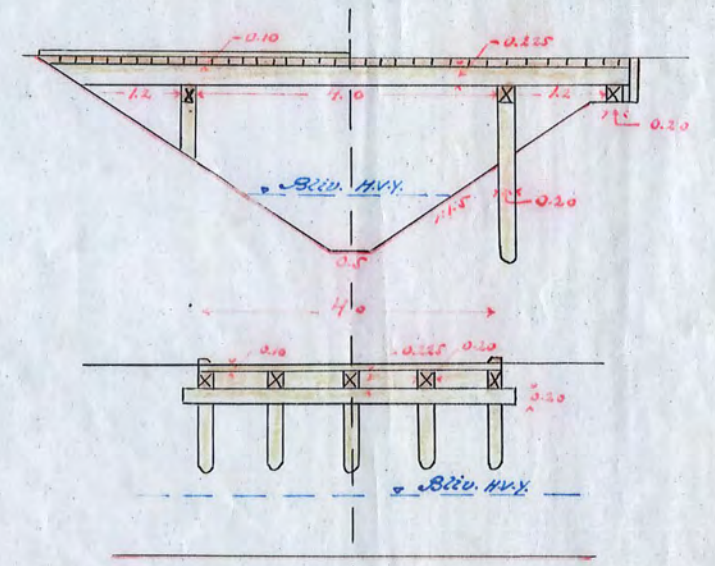
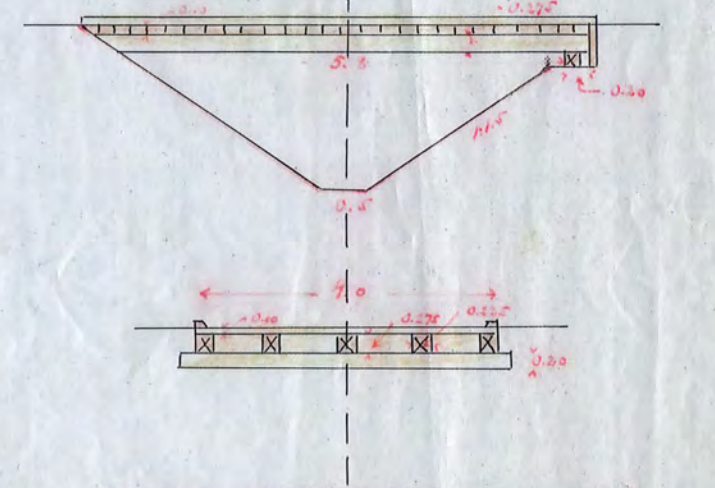
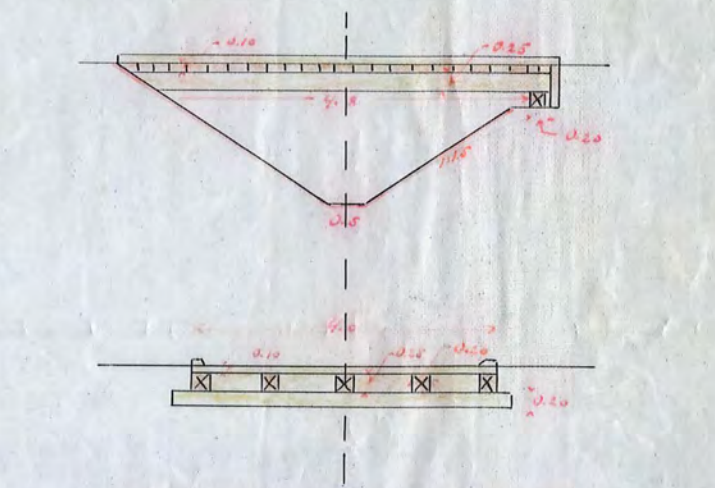
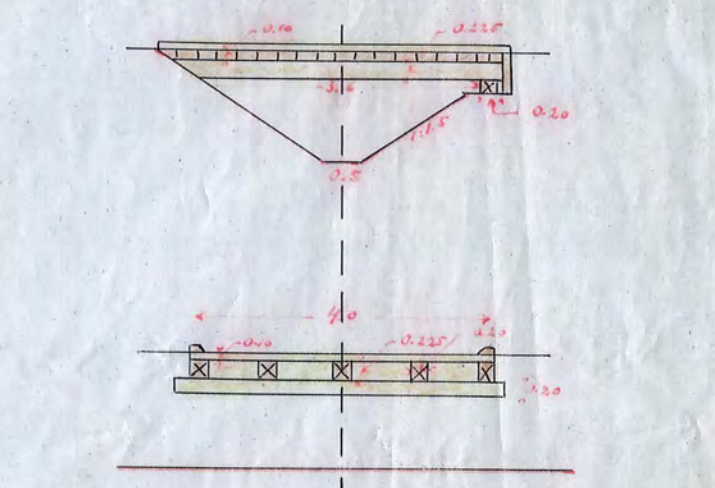
Förp, Vefvelsta m.fl.

i Husby-Öppunda socken av Södermanlands län;
regraderat år 1923 vid synförrättning enligt vattenlagen.

Olof Fredholm

Stadens landbruksstyrelsen

Skala

För Vefvelsta 1:1000
i breddningsskalaKöglövsåker vid 3⁴⁵ och 3⁵⁵Köglövsåker vid 7¹⁹, 17 och 39¹²Köglövsåker vid 15¹⁵ och 15¹⁴Köglövsåker vid 19¹⁰

Avskrift.

Genom Kungl. Maj:ts nådiga brev
den 25 oktober 1929 fastställt till efter-
rättelse vid arbetets utförande med viss
tillägg enligt av Landbruksstyrelsen å be-
tänktat gjord påskrift.Stockholm den 22 november 1929
På Kungl. Landbruksstyrelsens vägnar:
Albert Smith.Avskriften bestyrkes å tjänstens vägnar:
Martin KlingströmStenrumma vid 28¹⁷²
för enstaka vägförslag