


VINGÅKERSÅN. Södermanlands län, uppr. 1922-23 av *Martin*
Ståthöjningsingenjör

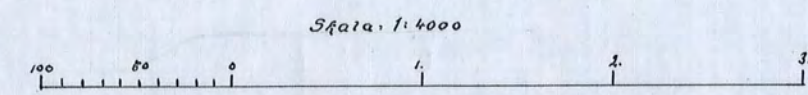


Avskrift

Genom Kungl. Maj:ts nådiga brev
den 25 oktober 1929 fastställd till efter-
rättelse vid arbetets utförande med viss
tillägg enligt av Lantbruksstyrelsens be-
fälsordet gjort påskrift.

Stockholm den 22 november 1929.
På Kungl. Lantbruksstyrelsens vägnar:
Albert Smith.

Avskriften bestyrkes af tjänstens vägnar:
Martin Ståthöjningsingenjör

Blad 2.

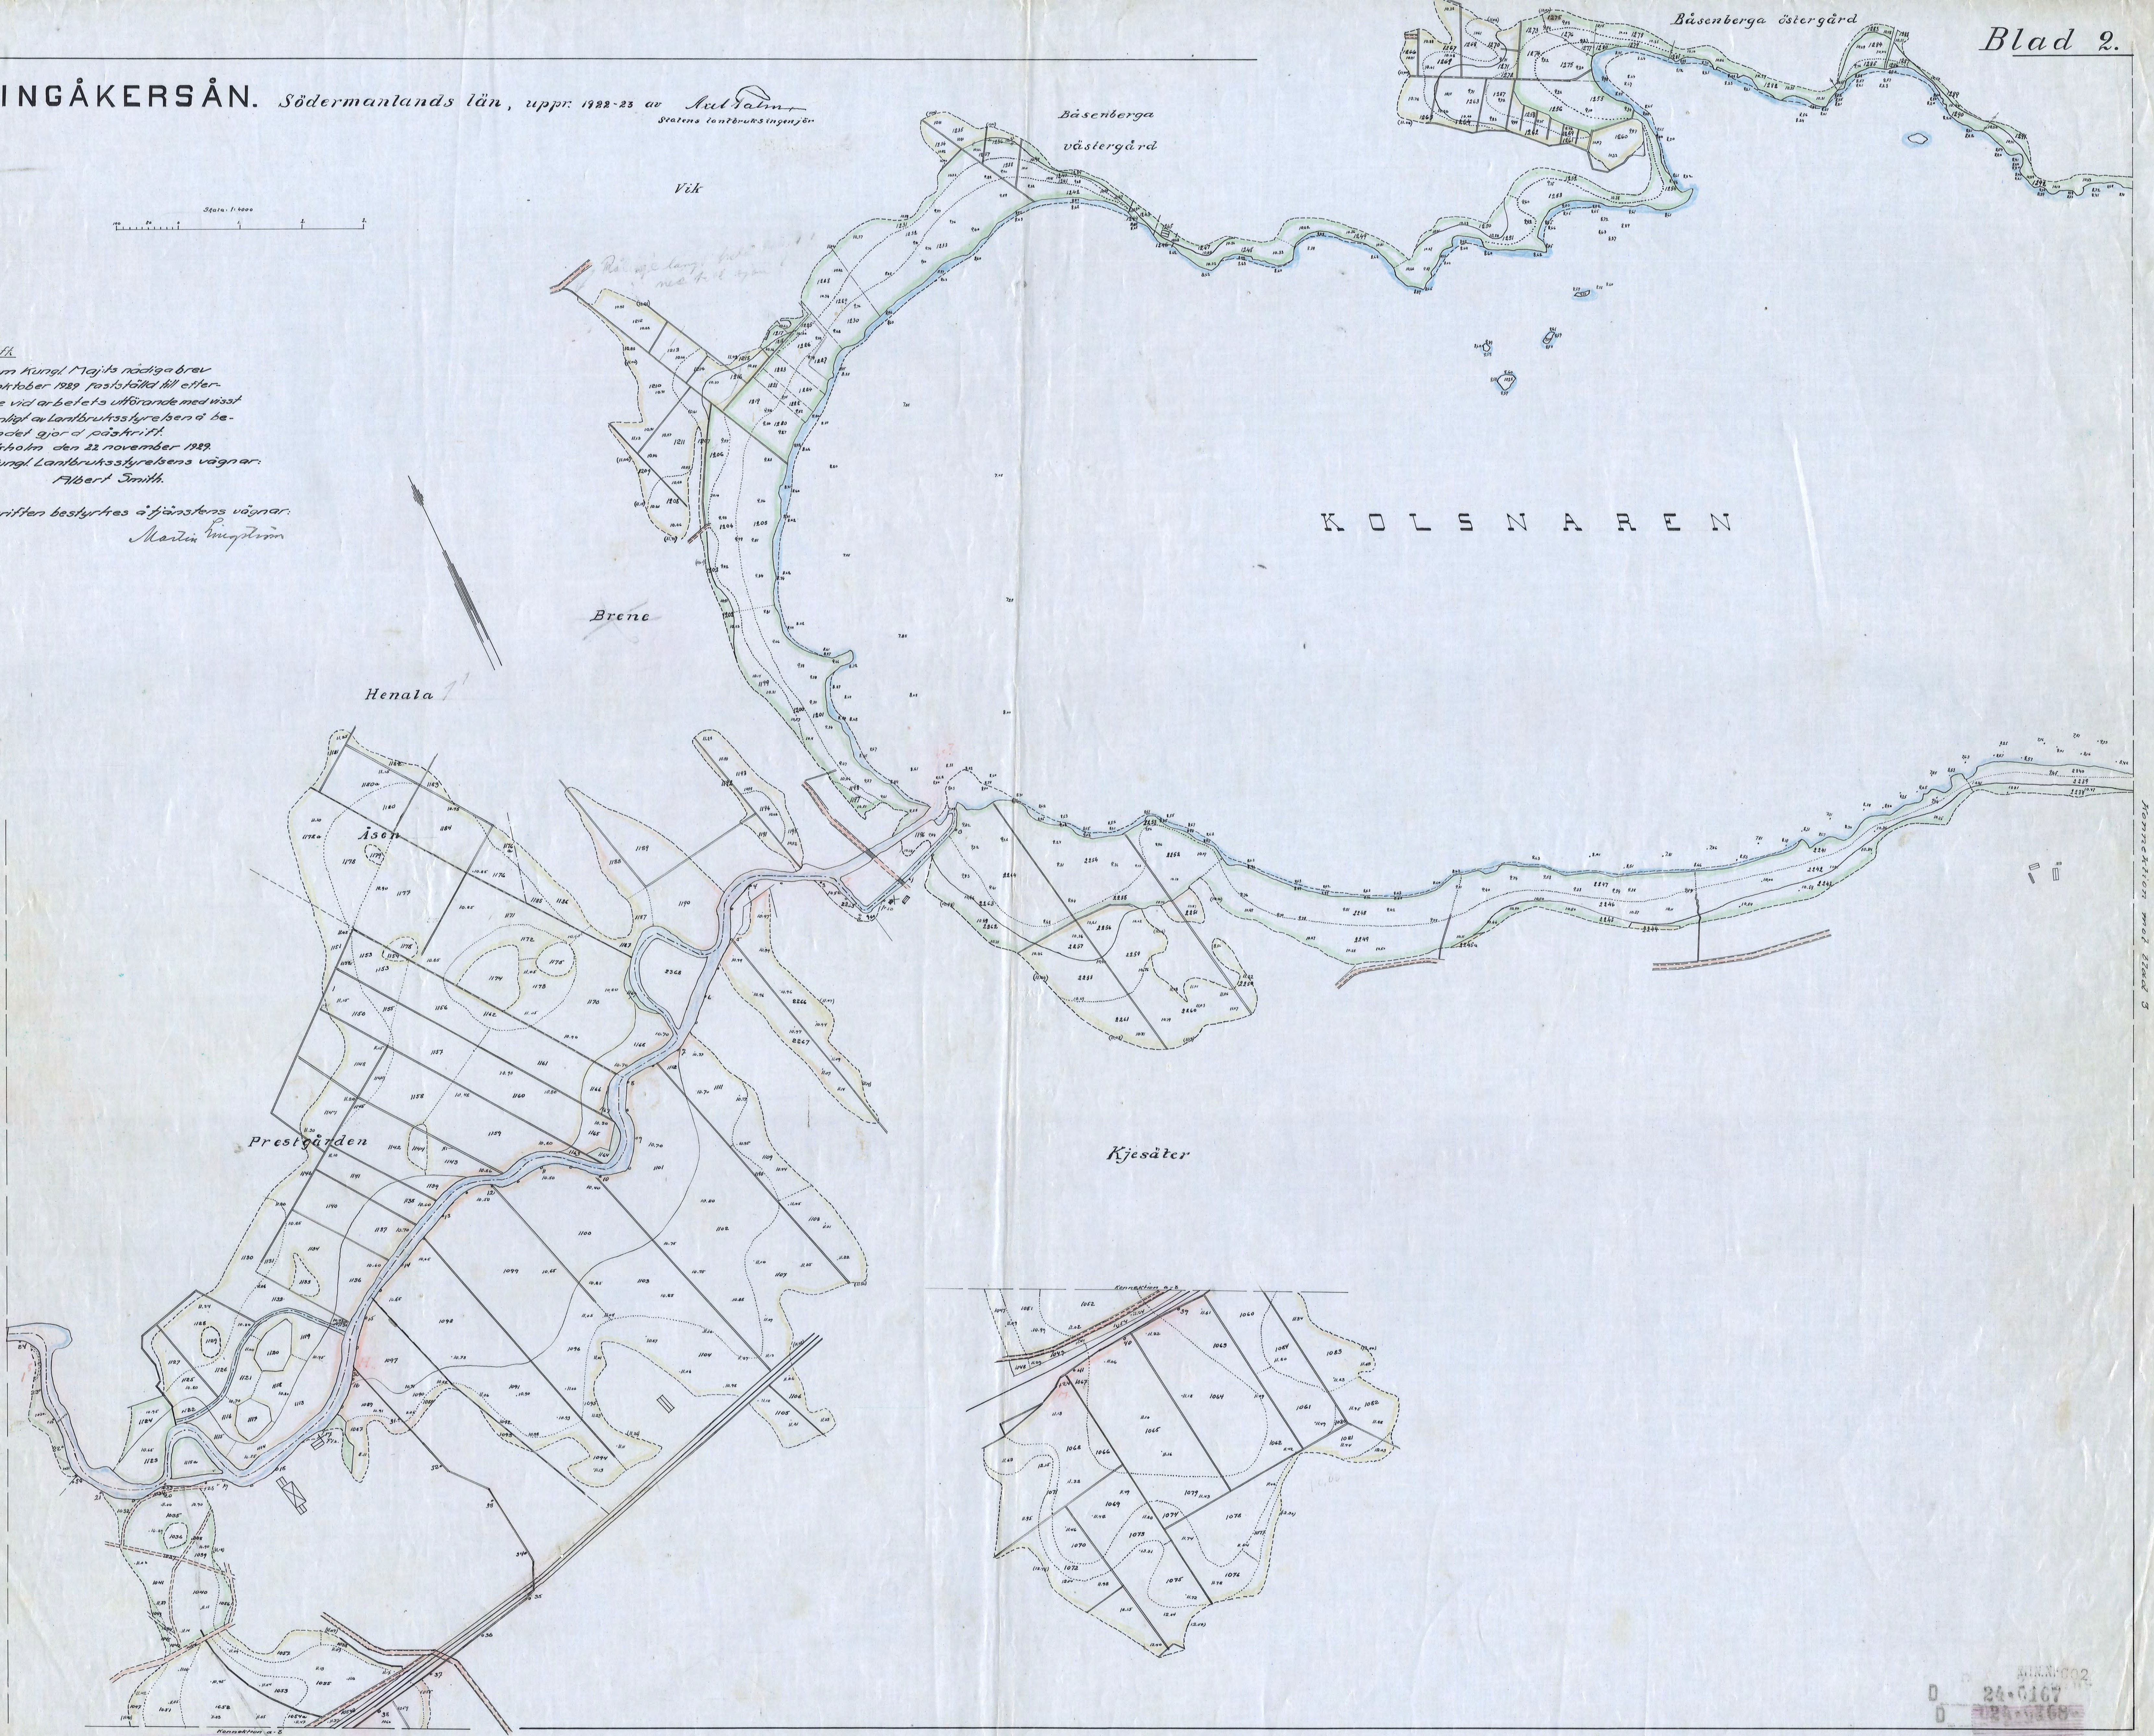

Anmärkning med blad 1

Anmärkning med blad 3

ANNA:002
D 24-0167
D 124-0368