VINGÅKERSÅN, *Södermanlands län, uppr. 1922-23 av* Axel Falm

Statens lantbruksingenjör

Skala 1:4000

Avskrift.

Genom Kungl. Majits nådiga brev den 25 oktober 1929 fastställd till efterrättelse vid arbetets utförande medvistående tillägg enligt av Lantbruksstyrelsen å beträffande ritningen gjord påskrift.

Stockholm den 22 november 1929.
På Kungl. Lantbruksstyrelsens vägnar:
Albert Smith.

Avskriften bestyrkes å tjänstens vägnar:
Martin Ingelsson

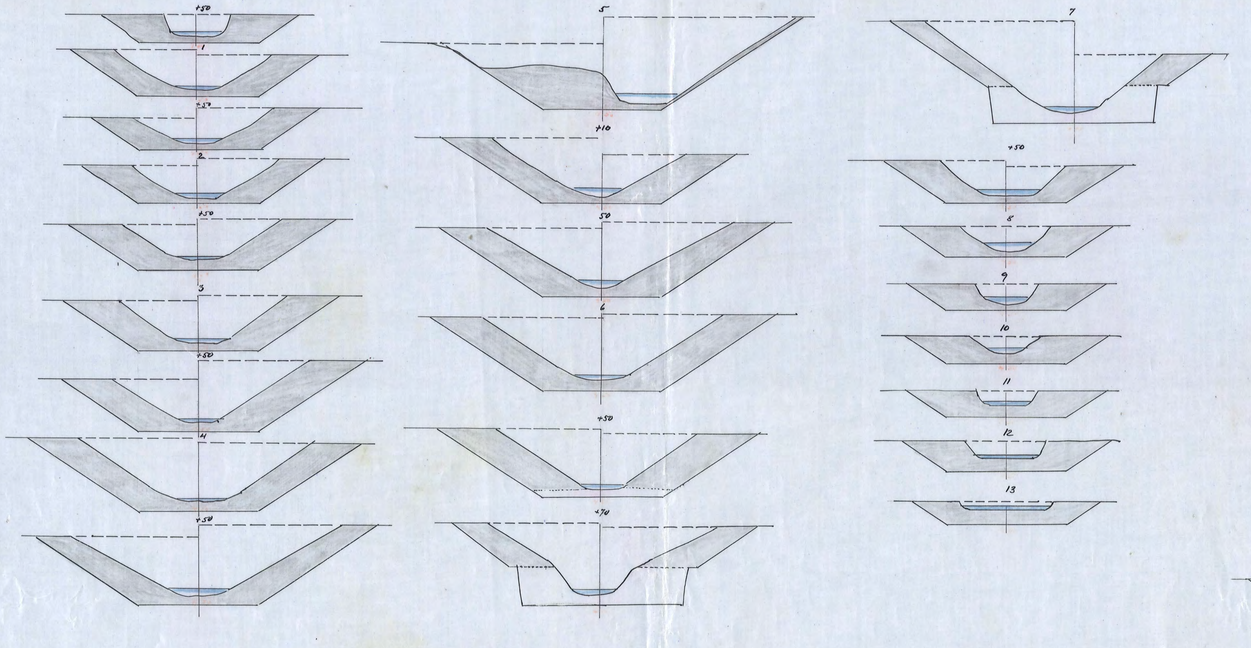

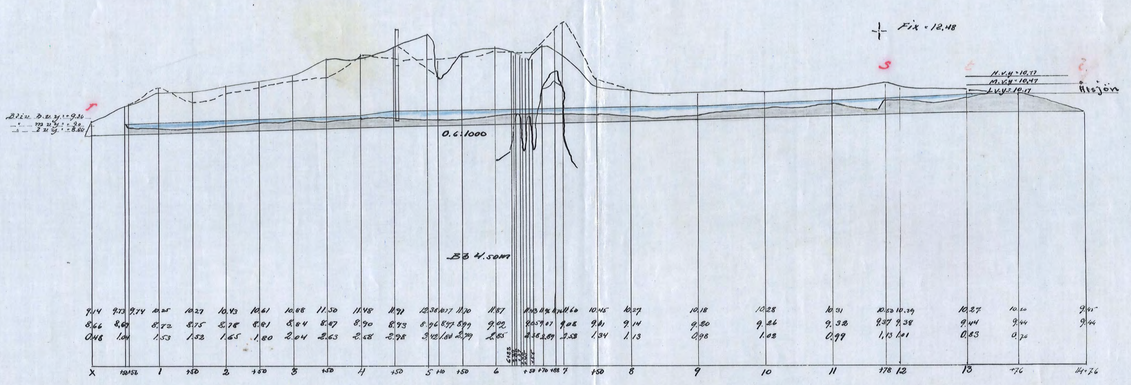

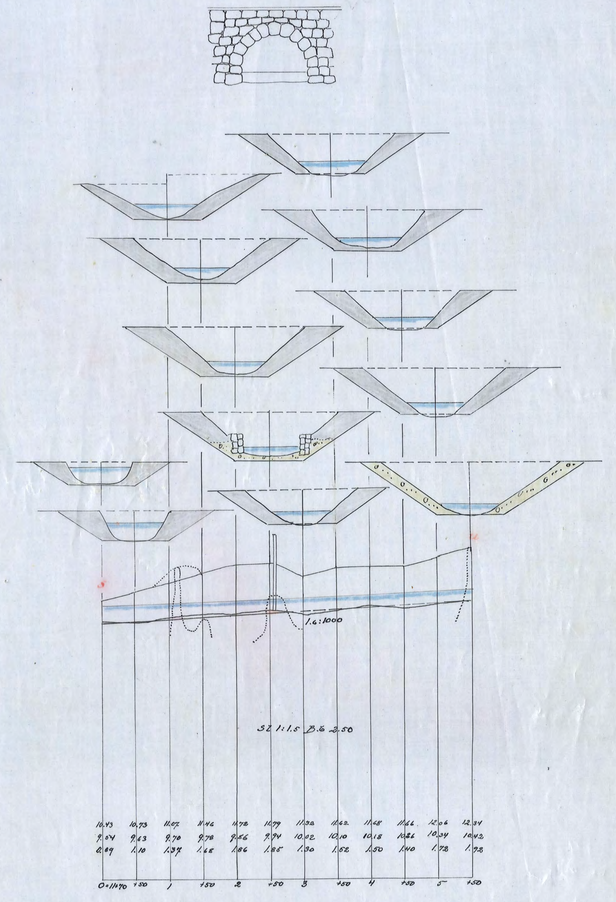

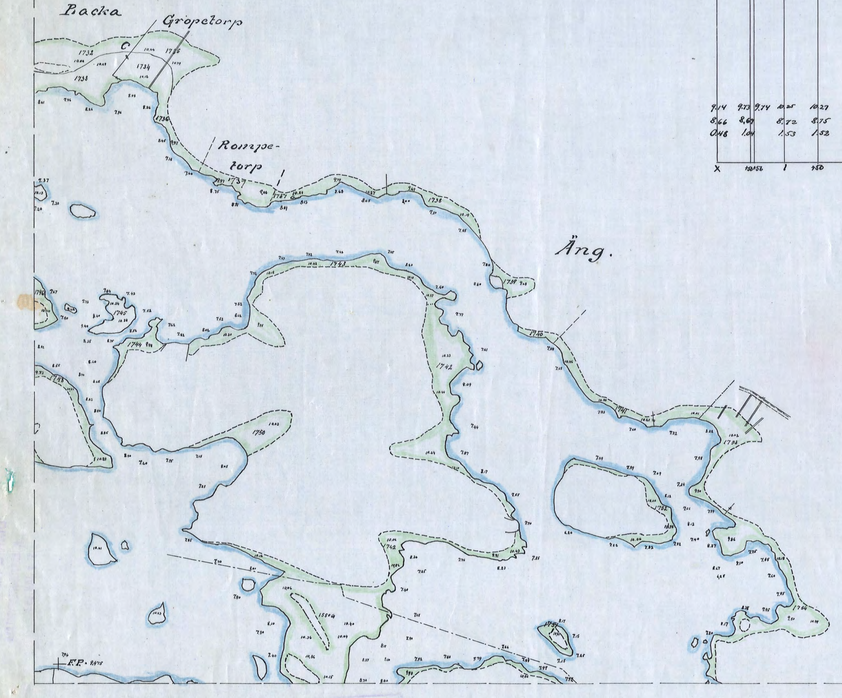

Brogetorp.

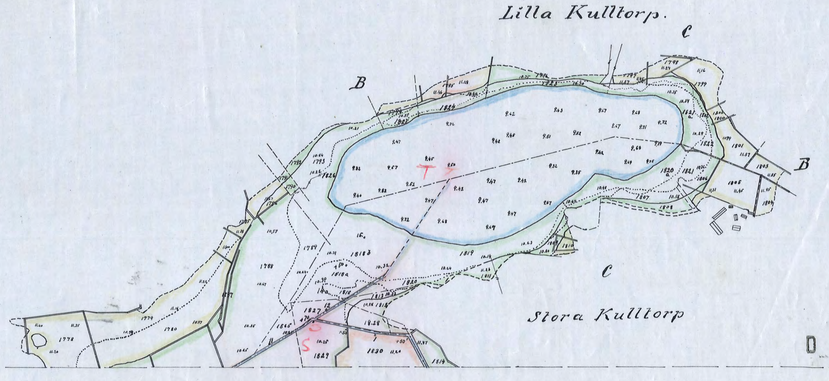

Konnektion mot blad 7.

Konnektion mot Blad 5

M1N.Nr 906
D 24-6167