



VINGÅKERSÅN, Södermanlands län, uppr. 1922-23 av *Nut Dalin* Statens lantbruksingenjör

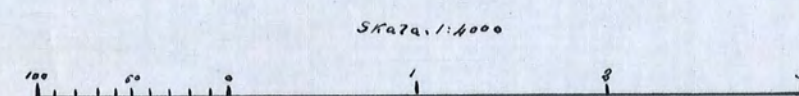

Avskrift.

Genom Kungl. Maj:ts nådiga brev
 den 25 oktober 1929 fastställdt till efter-
 rättelse vid arbetets utförande med väst-
 tillägg enligt av lantbruksstyrelsen ö be-
 färandet gjord påskrift.
 Stockholm den 22 november 1929.
 P. Kungl. lantbruksstyrelsens vägnar:
Albert Smith

Avskriften beskrives öfverstaens vägnar:
Martin Lundström

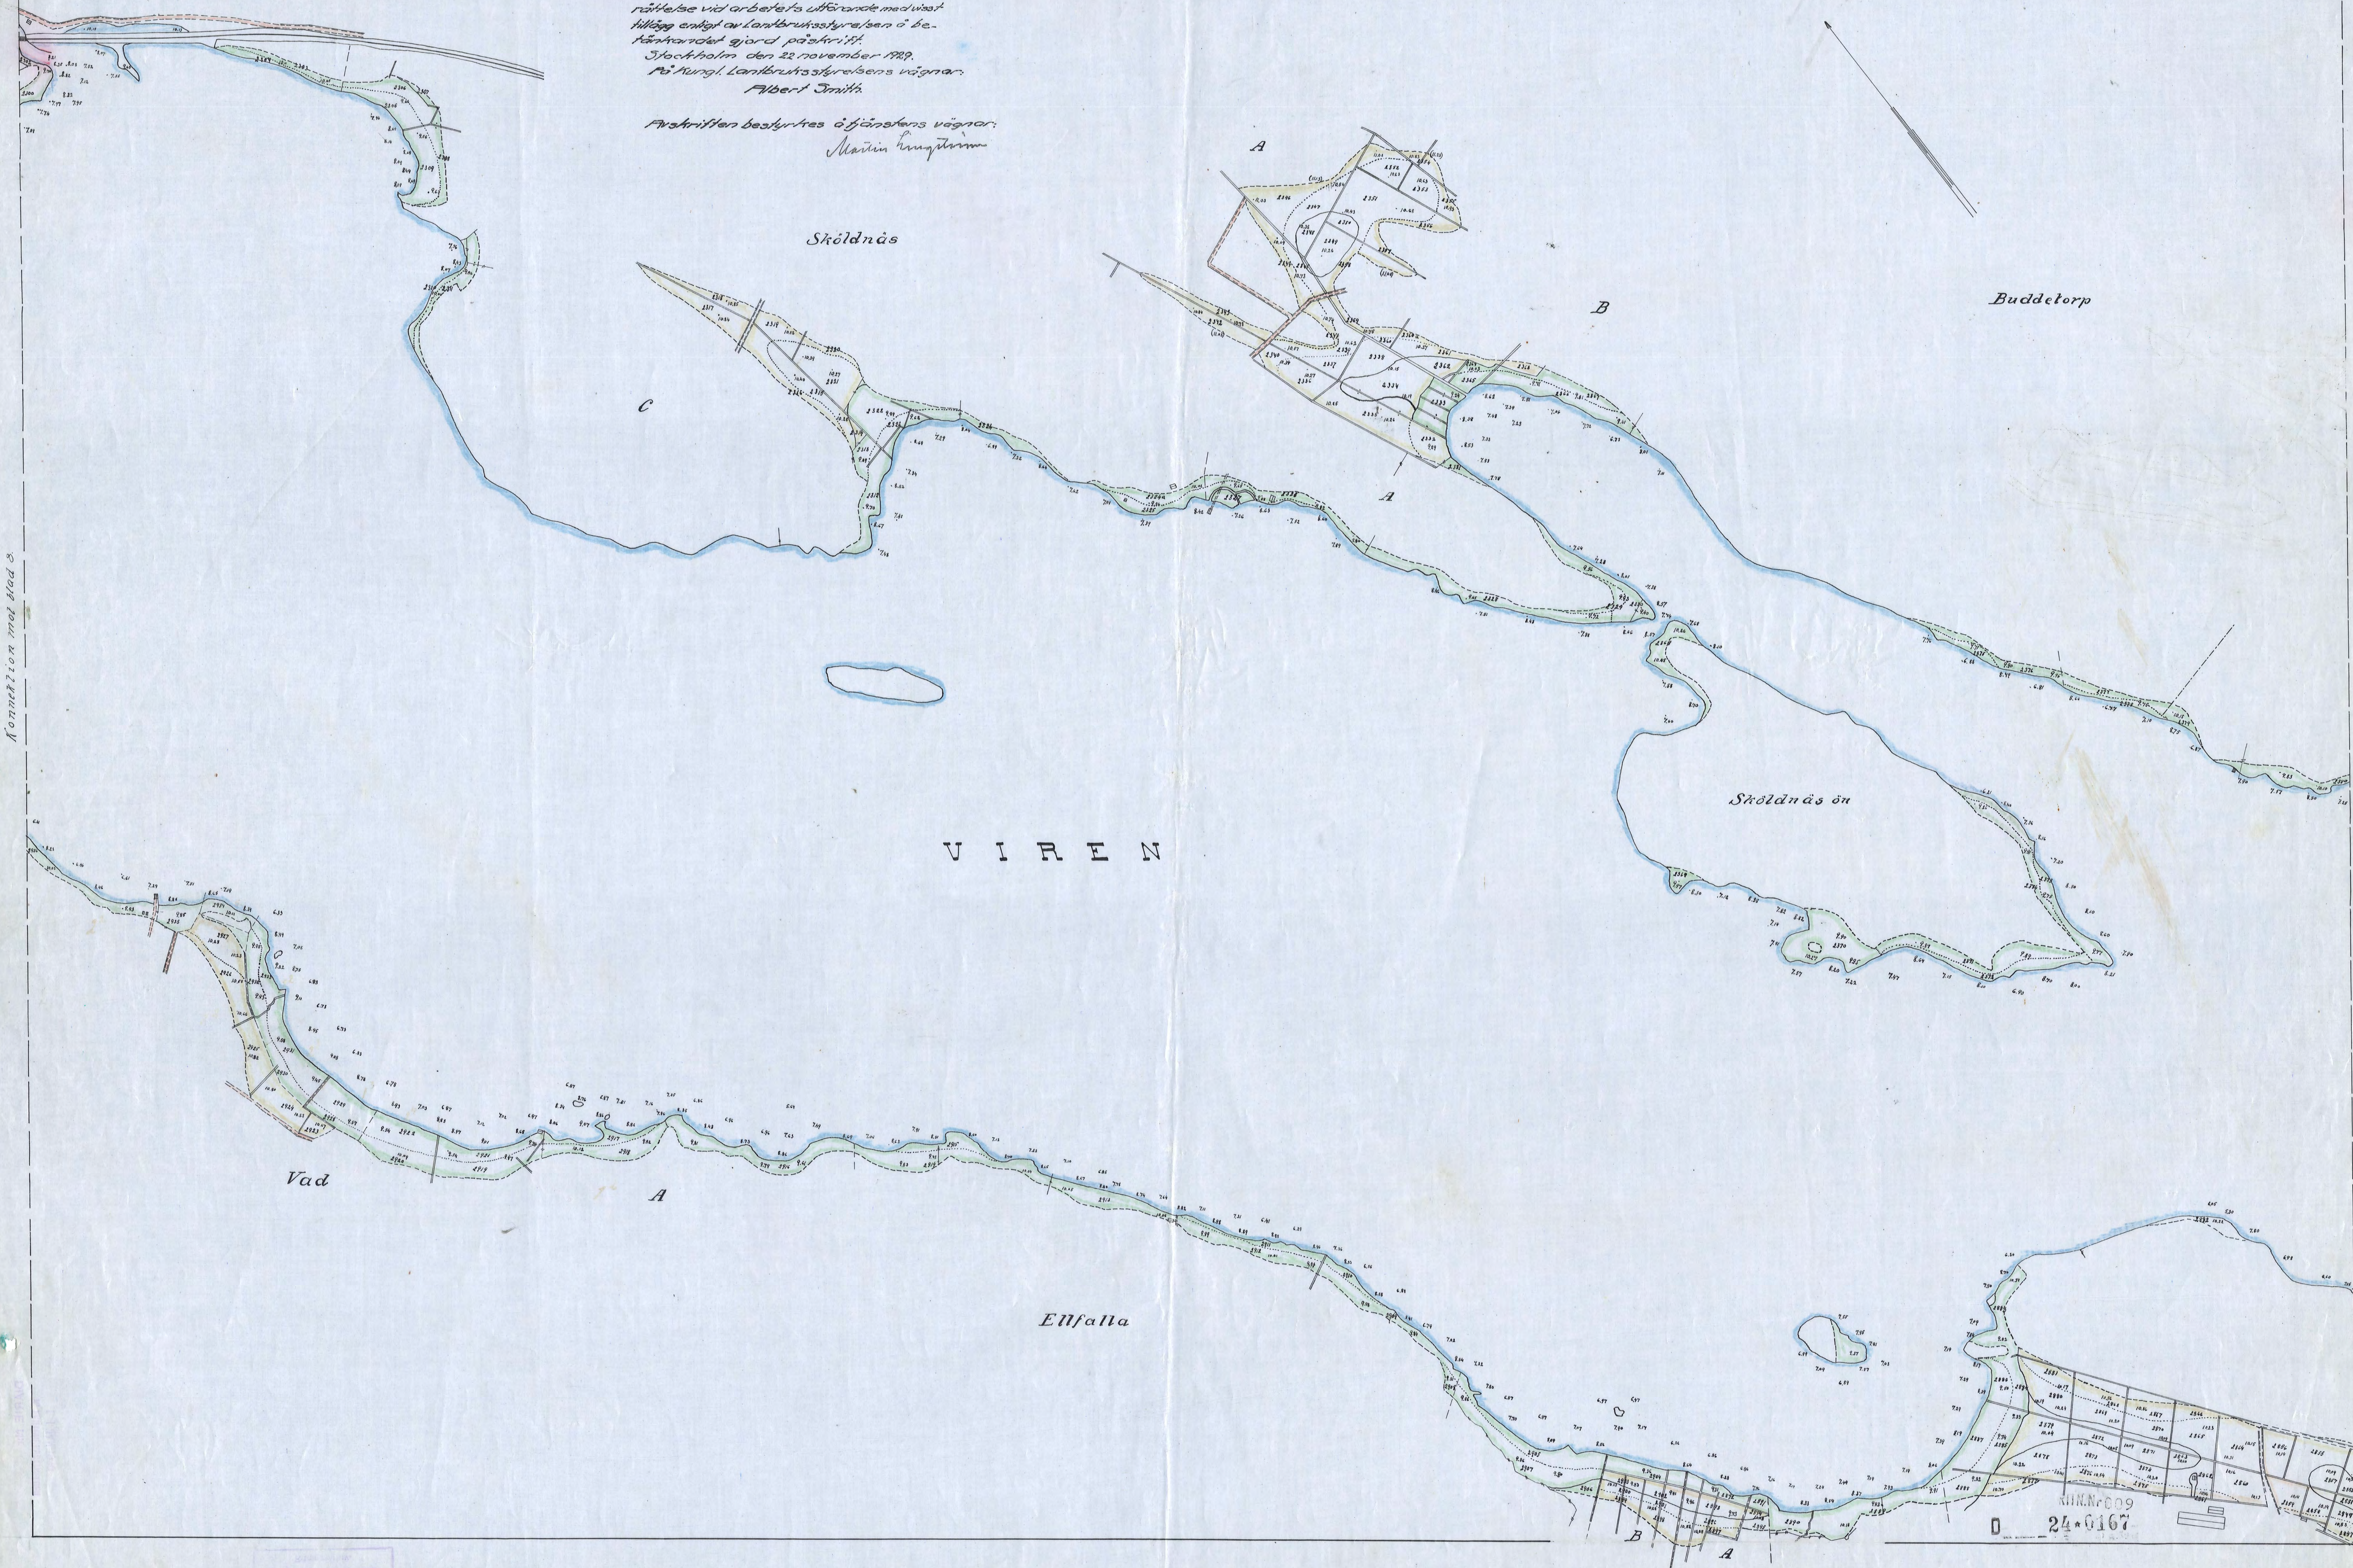

Kontroll med blad 8.

Kontroll med blad 10.

24.0167