



VINGÅKERSÅN, Södermanlands län, uppr. 1822-23 av *Anders Salen*
Stadsens landbruksingenjör

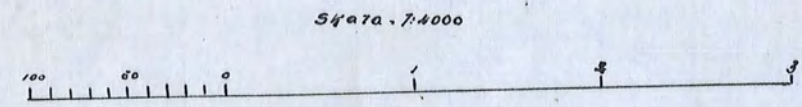

Afskrift

Genom Kungl Maj:ts nådiga brev
den 25 oktober 1829 fastställdt till efter-
rättelse vid arbetets utförande med väst-
tillägget enligt av landbruksstyrelsens ö be-
färandet gjord påskrift.
Stockholm den 12 november 1829.
På Kungl Landbruksstyrelsens vägnar.
Albert Smith.

Afskriften beskrifves ö förtärens vägnar
Anders Salen

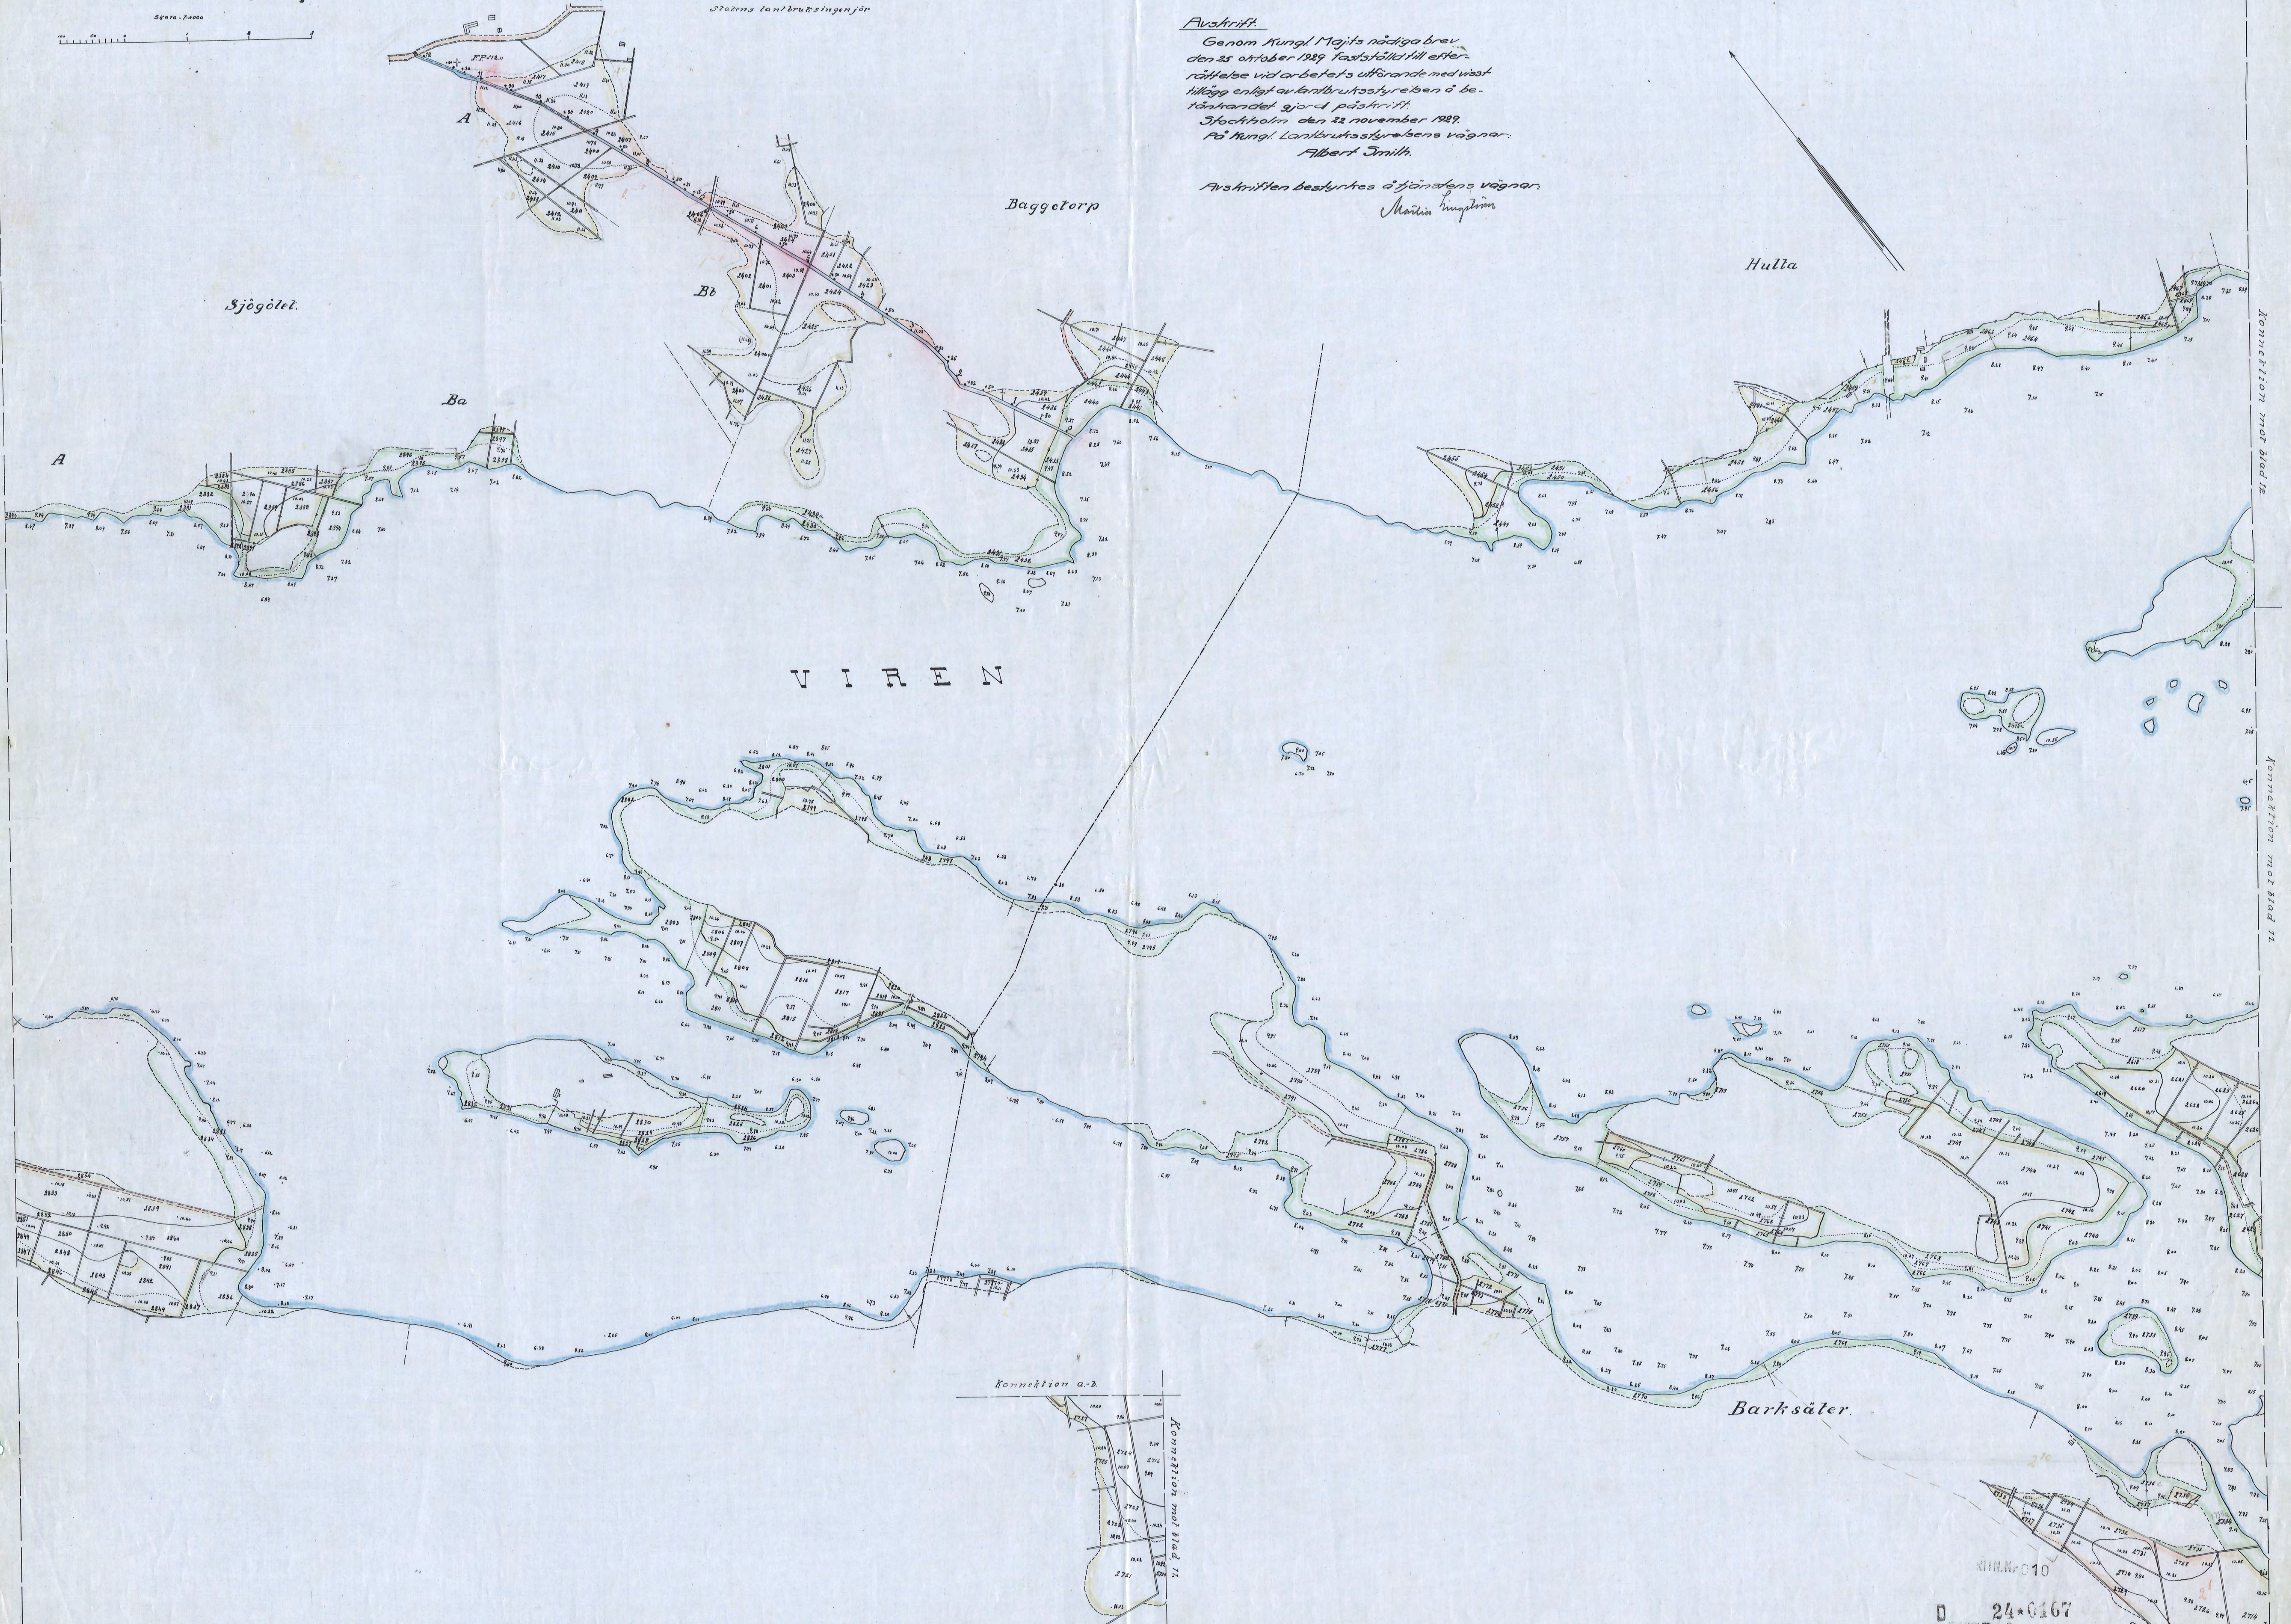

24*6167