

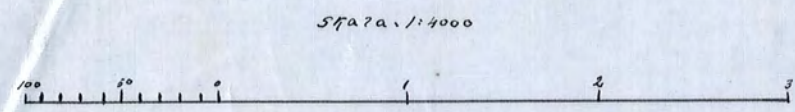


VINGÅKERSÅN, Södermanlands län, uppr. 1922-23 av *Art Salen*
Storens lantbruksingenjör.

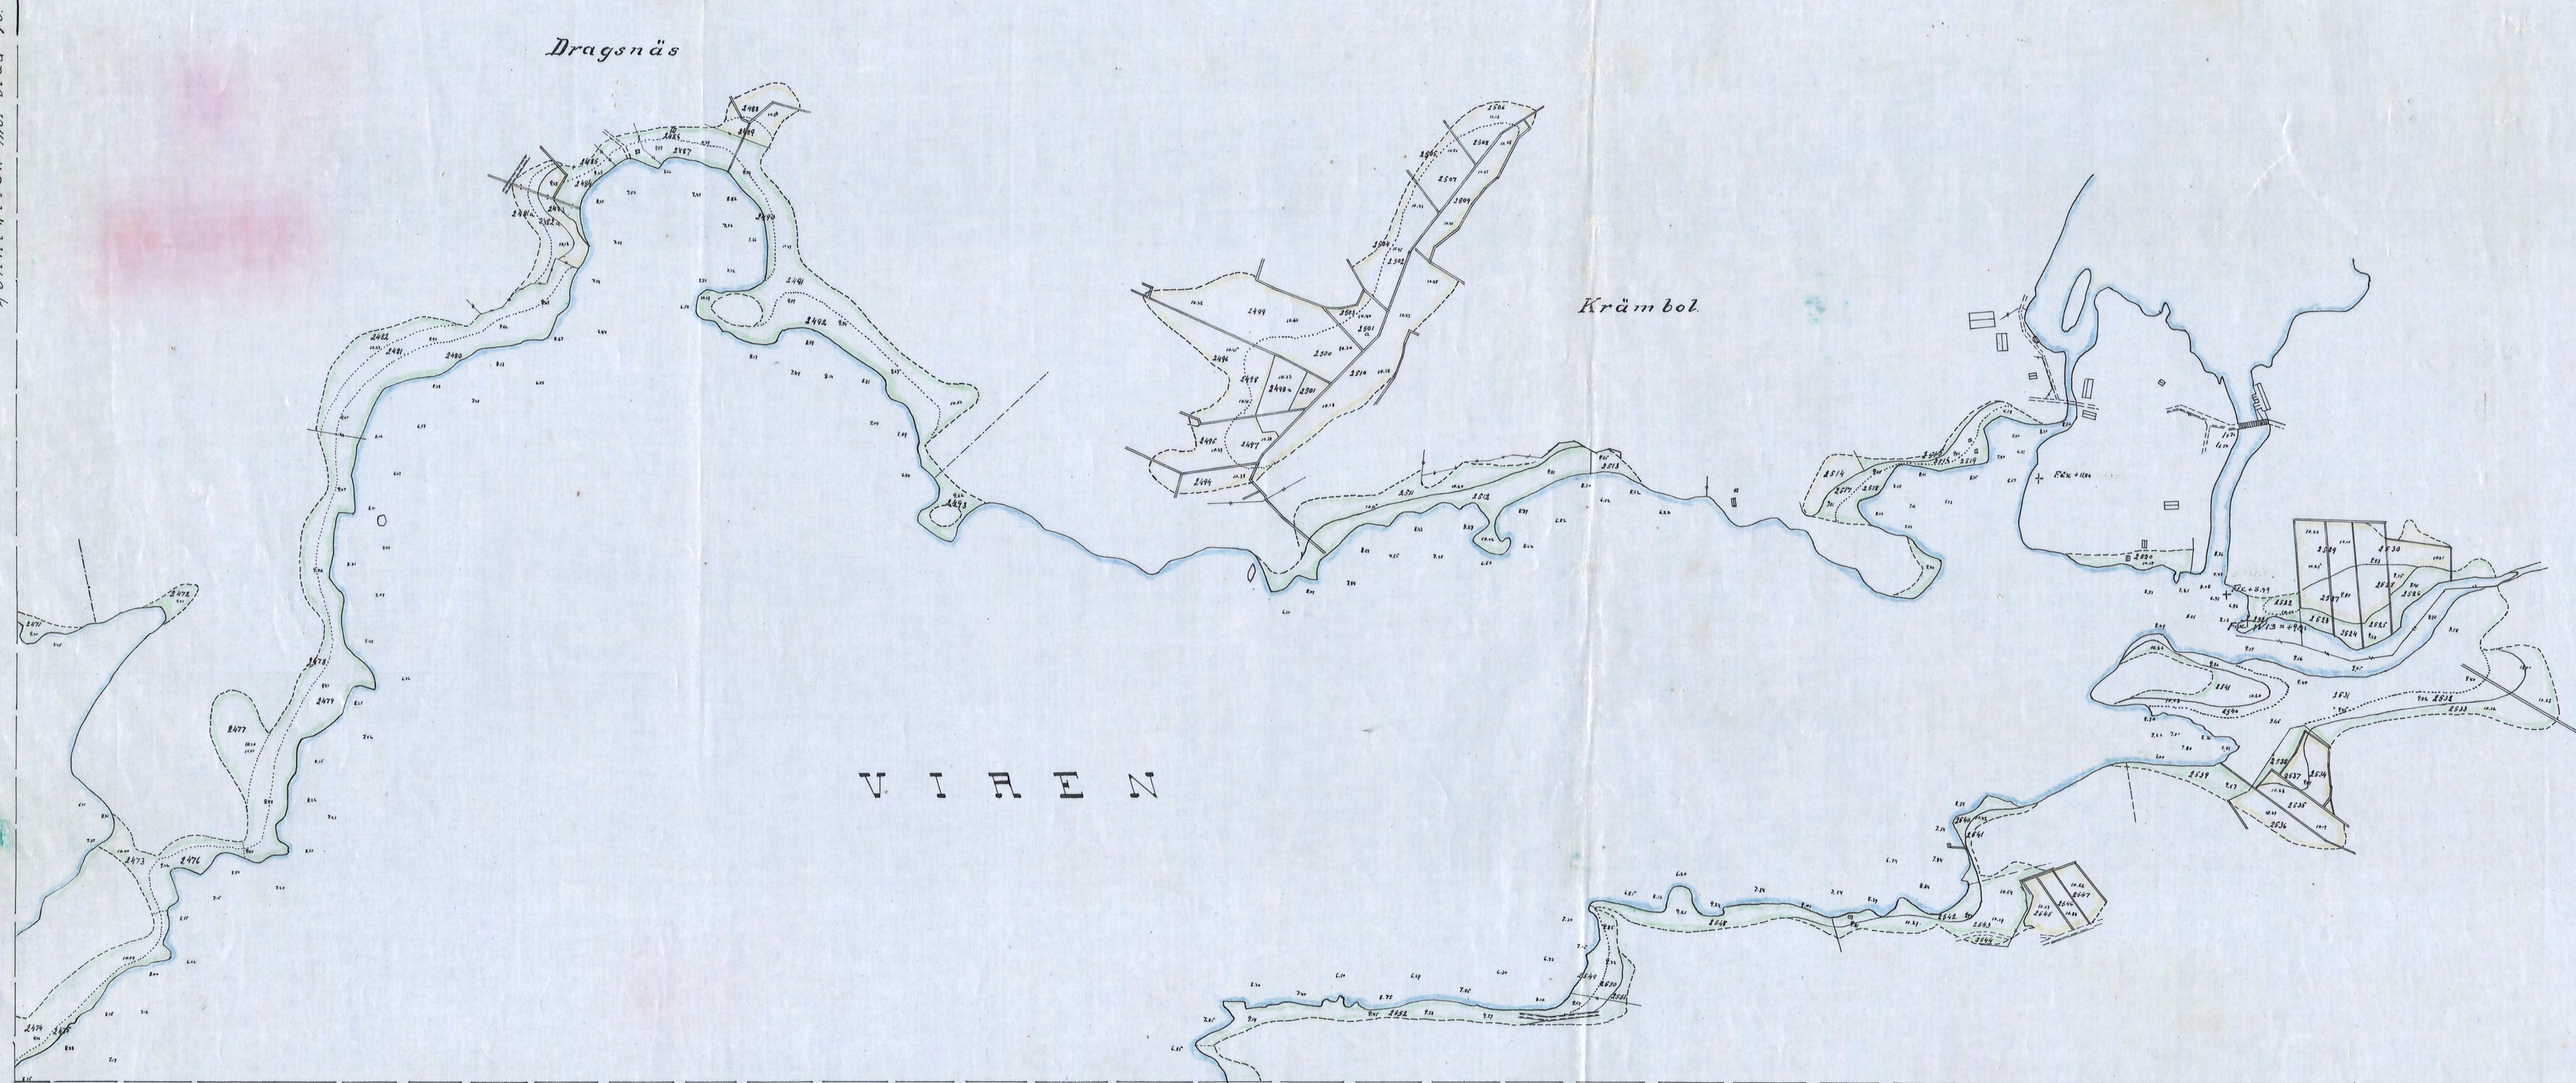

Aviskrift
Genom Kungl. Maj:ts nådiga brev
den 25 oktober 1929 fastställd till efter-
rättelse vid arbetets utförande med viss
tillägg enligt av lantbruksstyrelsens ö be-
fälshandling gjord påskrift.
Stockholm den 22 november 1929.
På Kungl. Lantbruksstyrelsens vägnar
Albert Smith
Aviskriften bestyrktes af tjänstens vägnar.
Martin Lundström

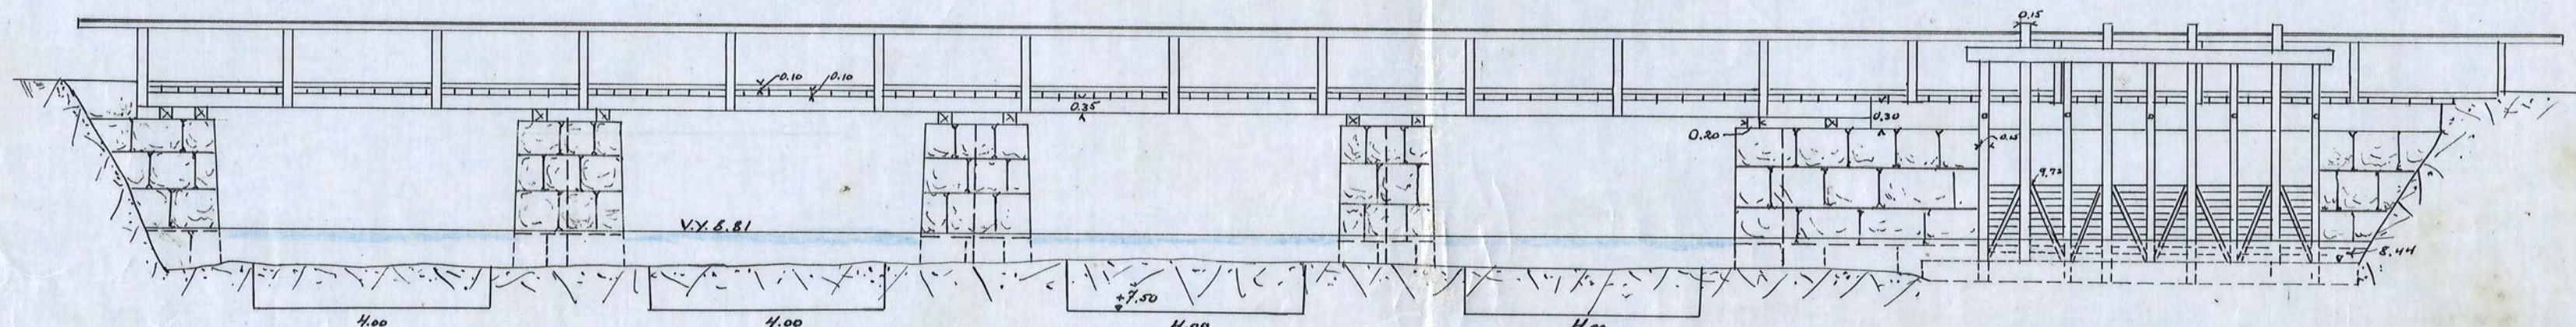

Sammanh. med blad 10

Sammanh. med blad 11