VINGÅKERSÅN, *Södermanlands län, uppr 1922-23 av* Axel Palm,

Statens lantbruksingenjör

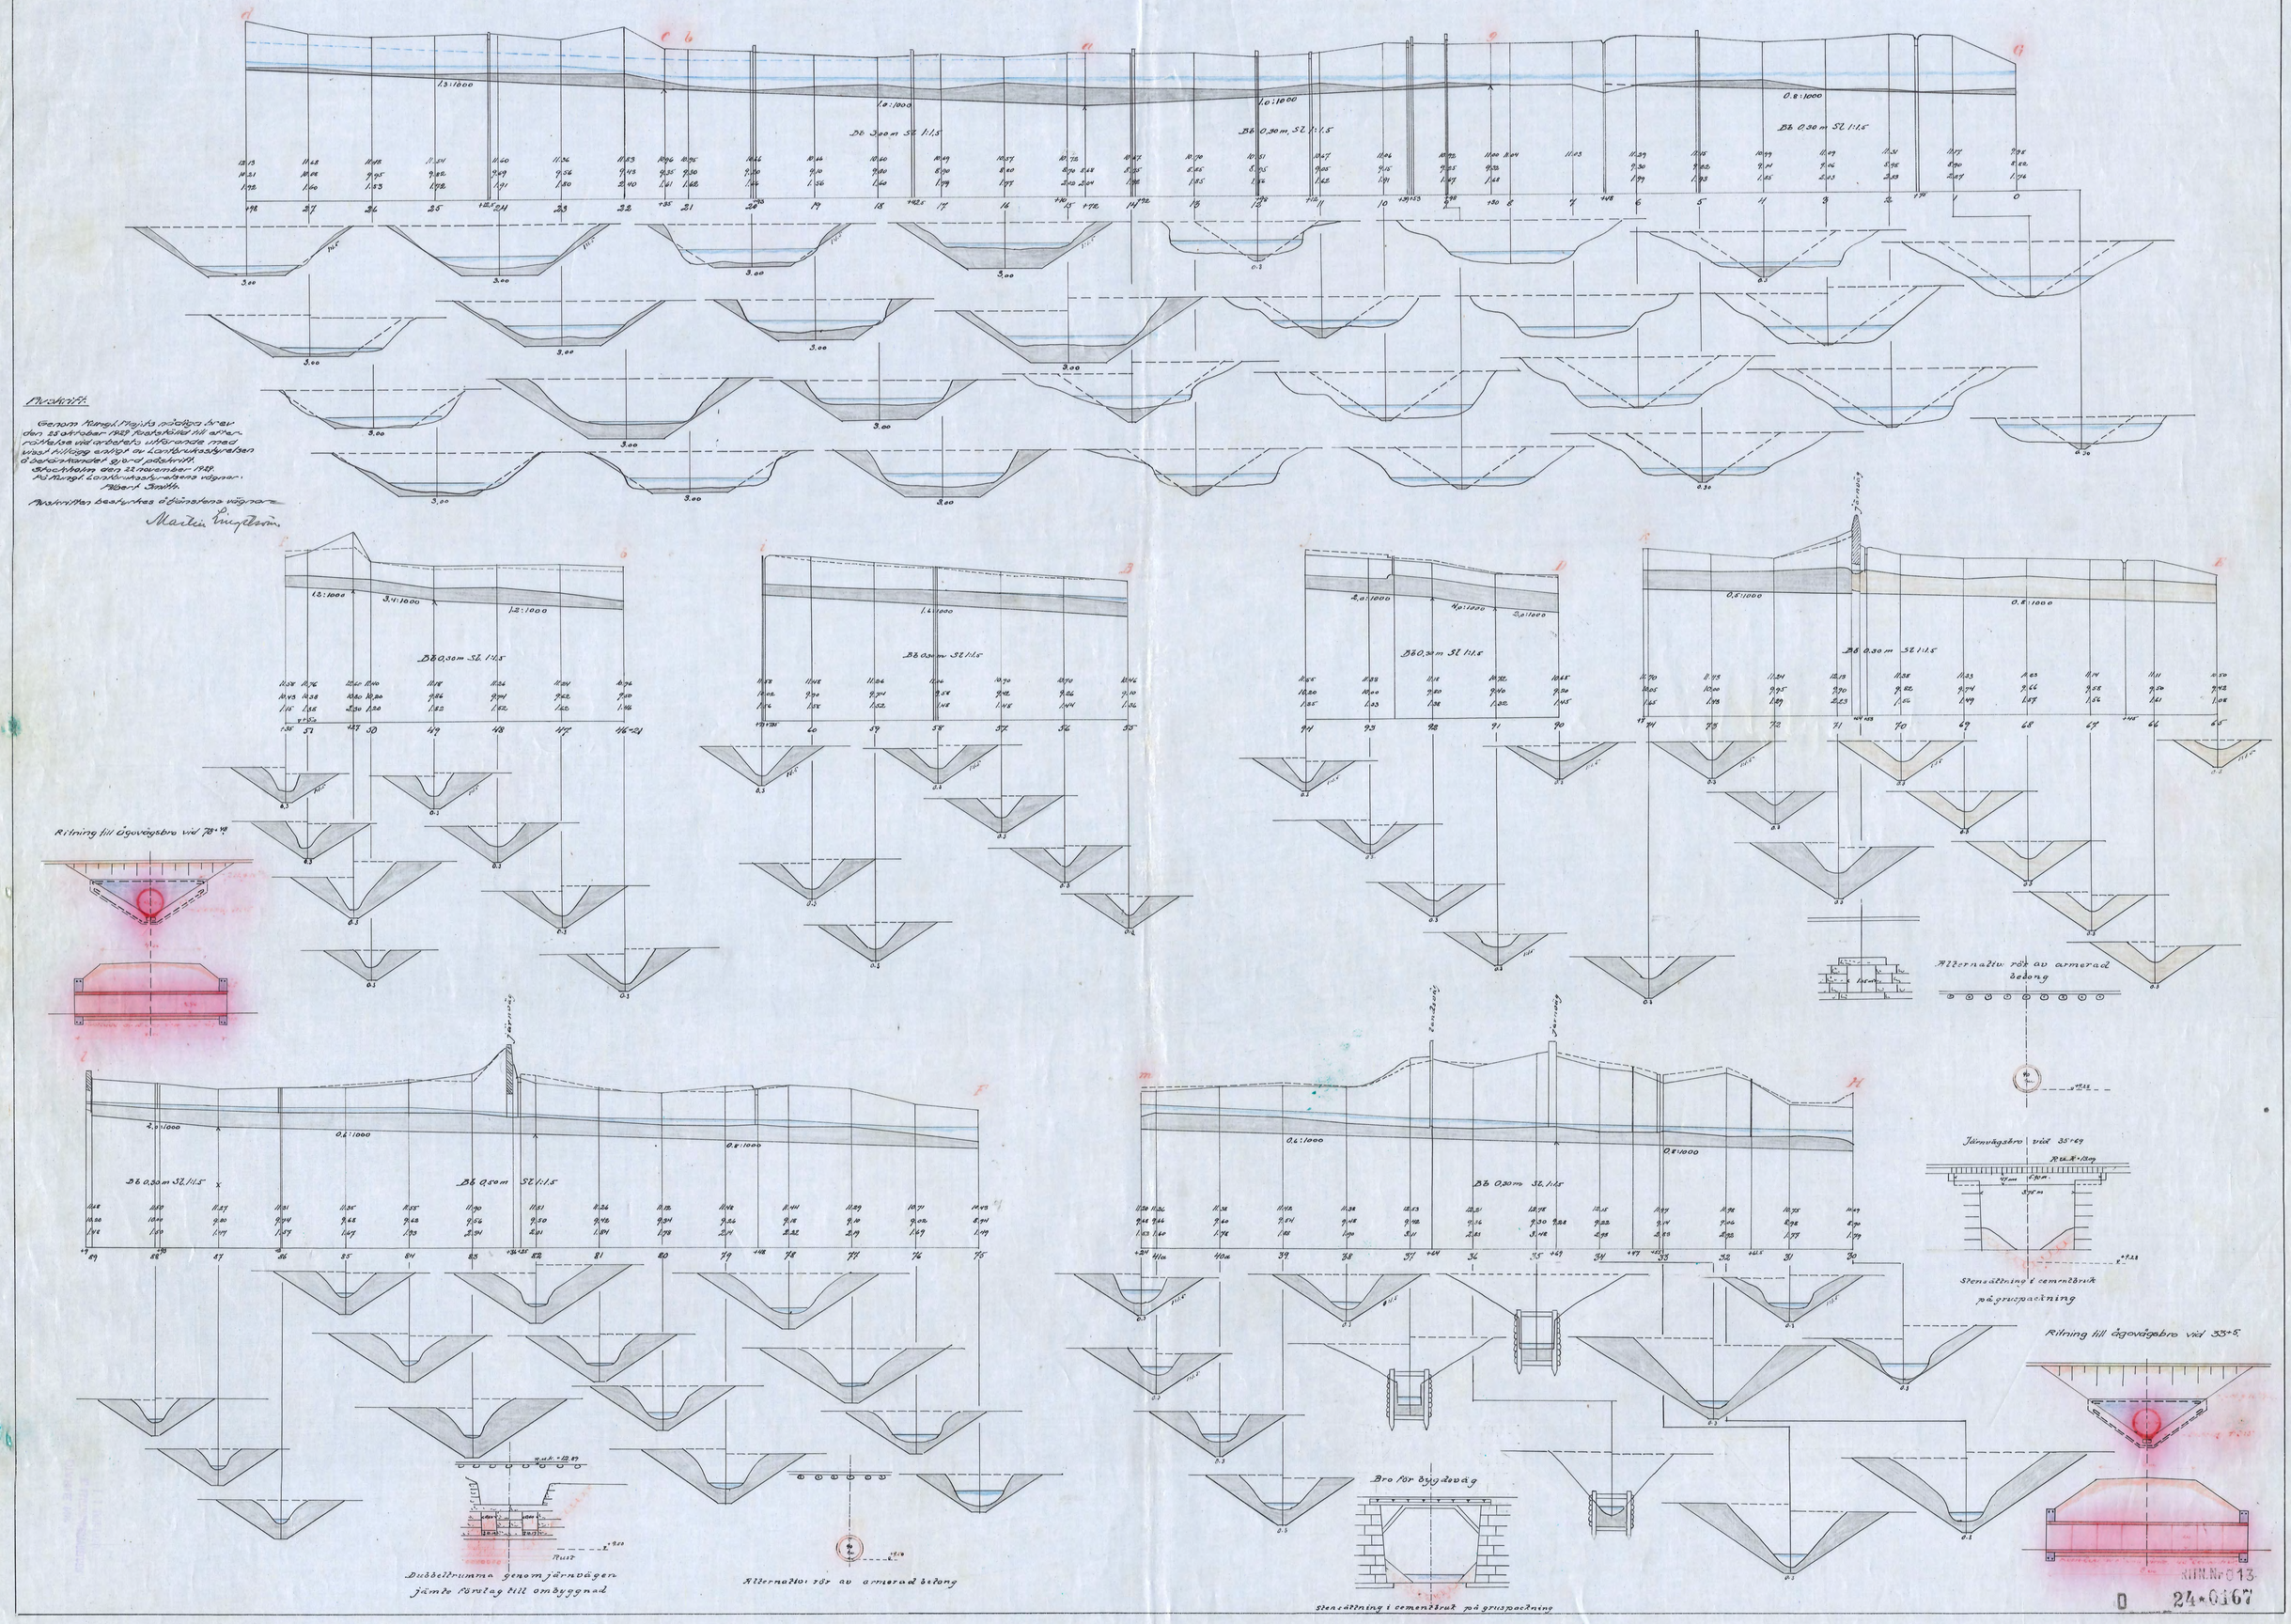

Avskrift.

Genom Kungl. Maj:ts nådiga brev den 25 oktober 1929 fastställd till efterrättelse vid arbetets utförande med visst tillägg enligt av Lantbruksstyrelsen å betänkandet gjord påskrift.
Stockholm den 22 november 1929.
På Kungl. Lantbruksstyrelsens vägnar:
Albert Smith.

Avskriften bestyrkes å Länsstens vägnar
Martin Lingelsson

RITN. Nr 013
D 24*0167