


VINGÅKERSÅN, Södermanlands län, uppr. 1922-23 av *Karl Salen*
Statens Lantbruksingenjör.


Avskrift
Genom Kungl. Maj:ts nådiga brev
den 25 oktober 1929 fastsläckt till efter-
rättelse vid arbetets utförande med väst
tillägg enligt arkitekturstyrelsens ö be-
skräddade skedd påskrift.
Stockholm den 22 november 1929.
På Kungl. Lantbruksstyrelsens vägnar,
Albert Smith.

Avskriften beskrifves af tjänstens vägnar.
Karl Salen


Vingåkersån

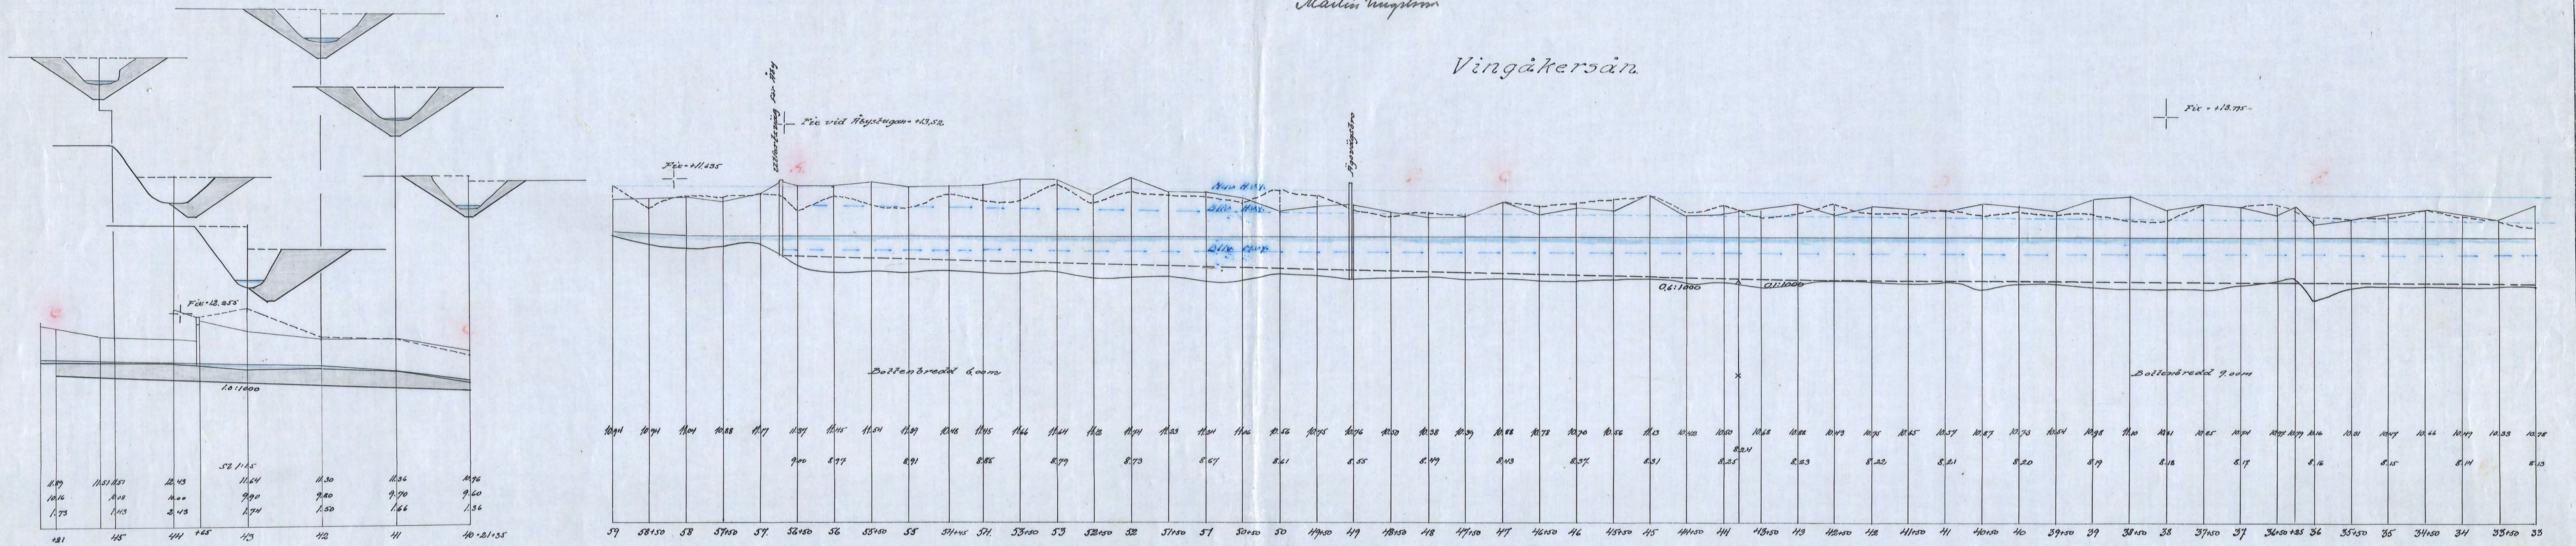


Vingåkersån

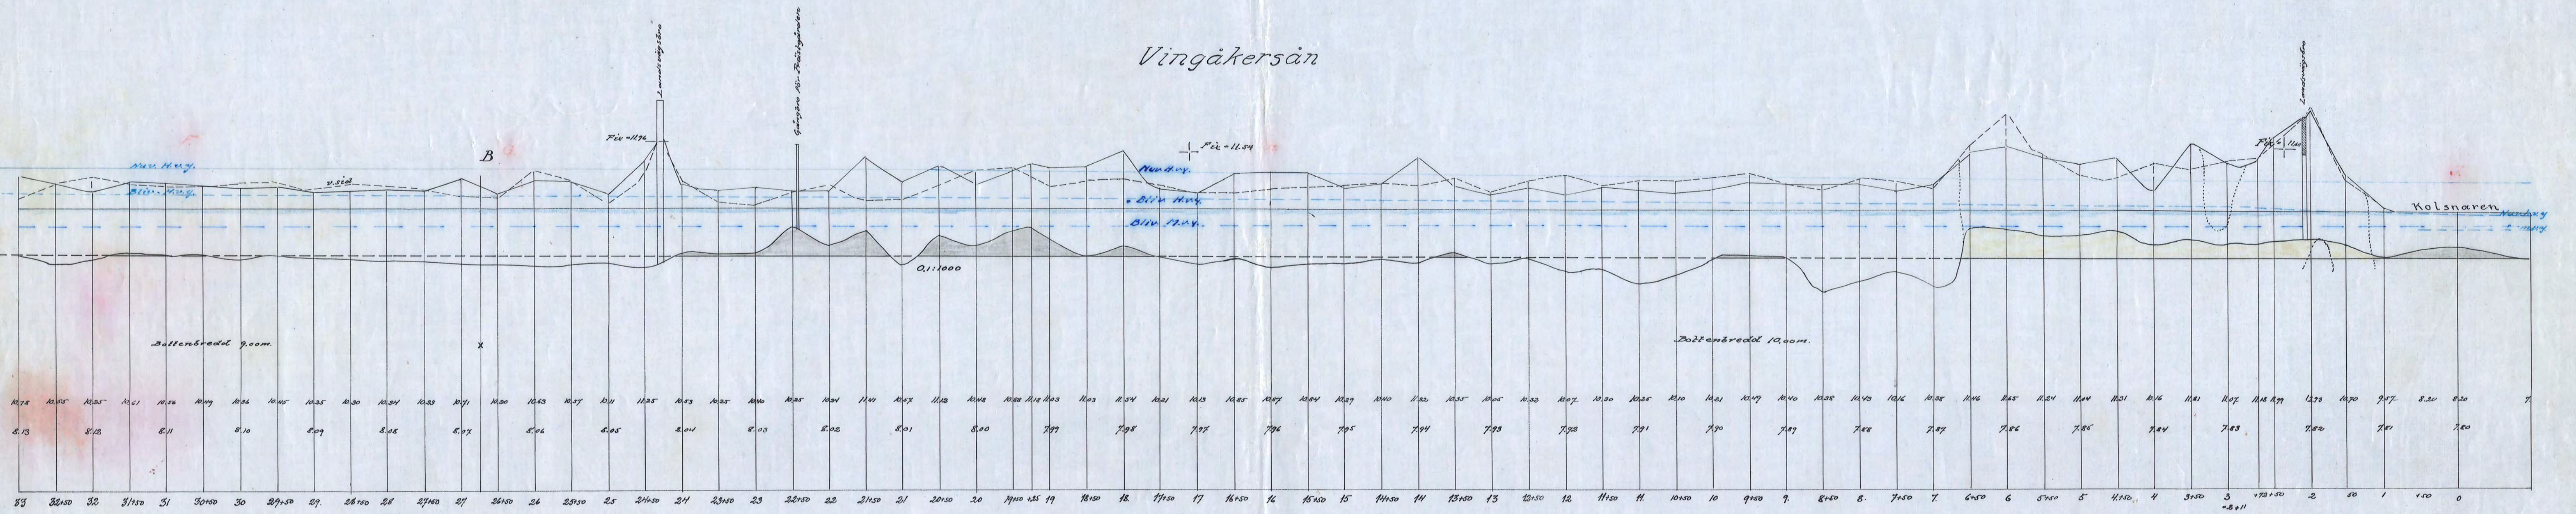

Södra grenen

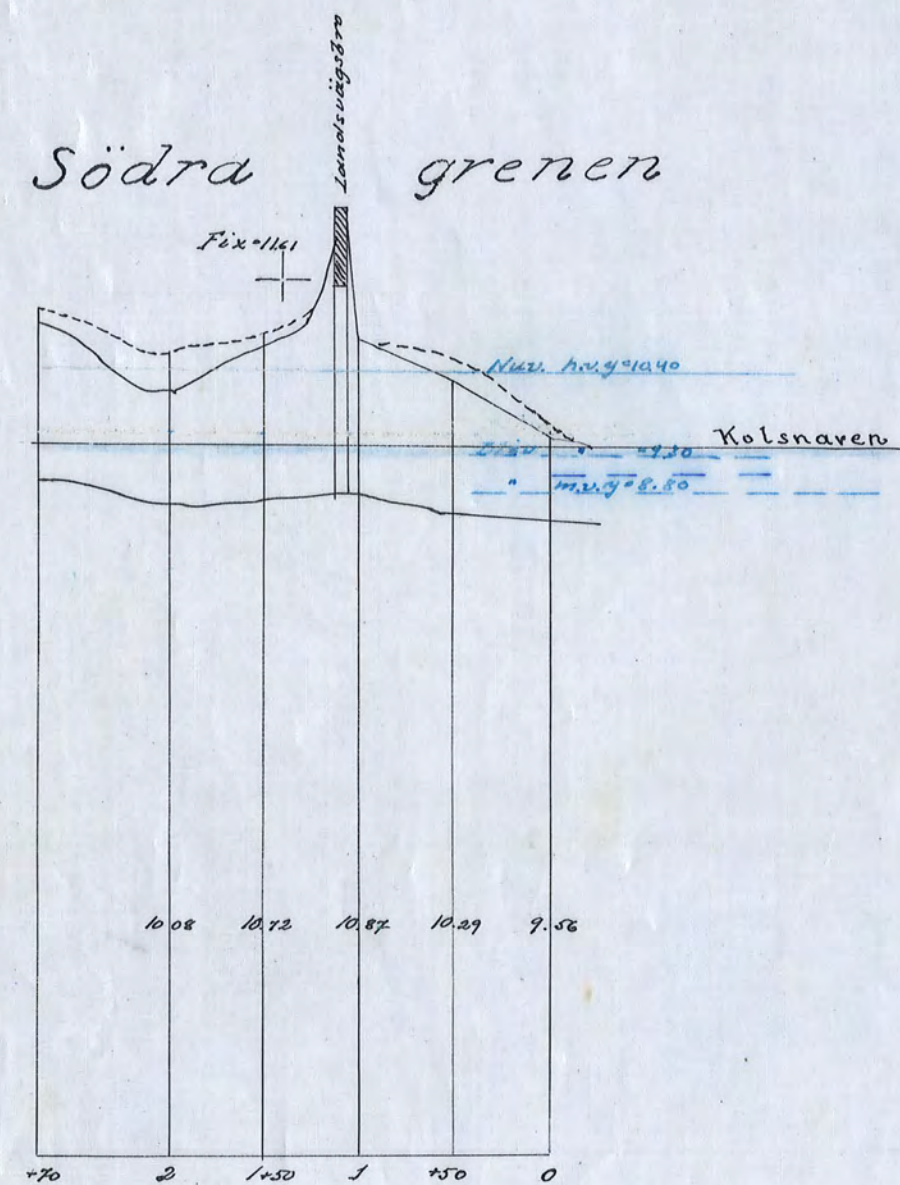

Morjanåströmmen

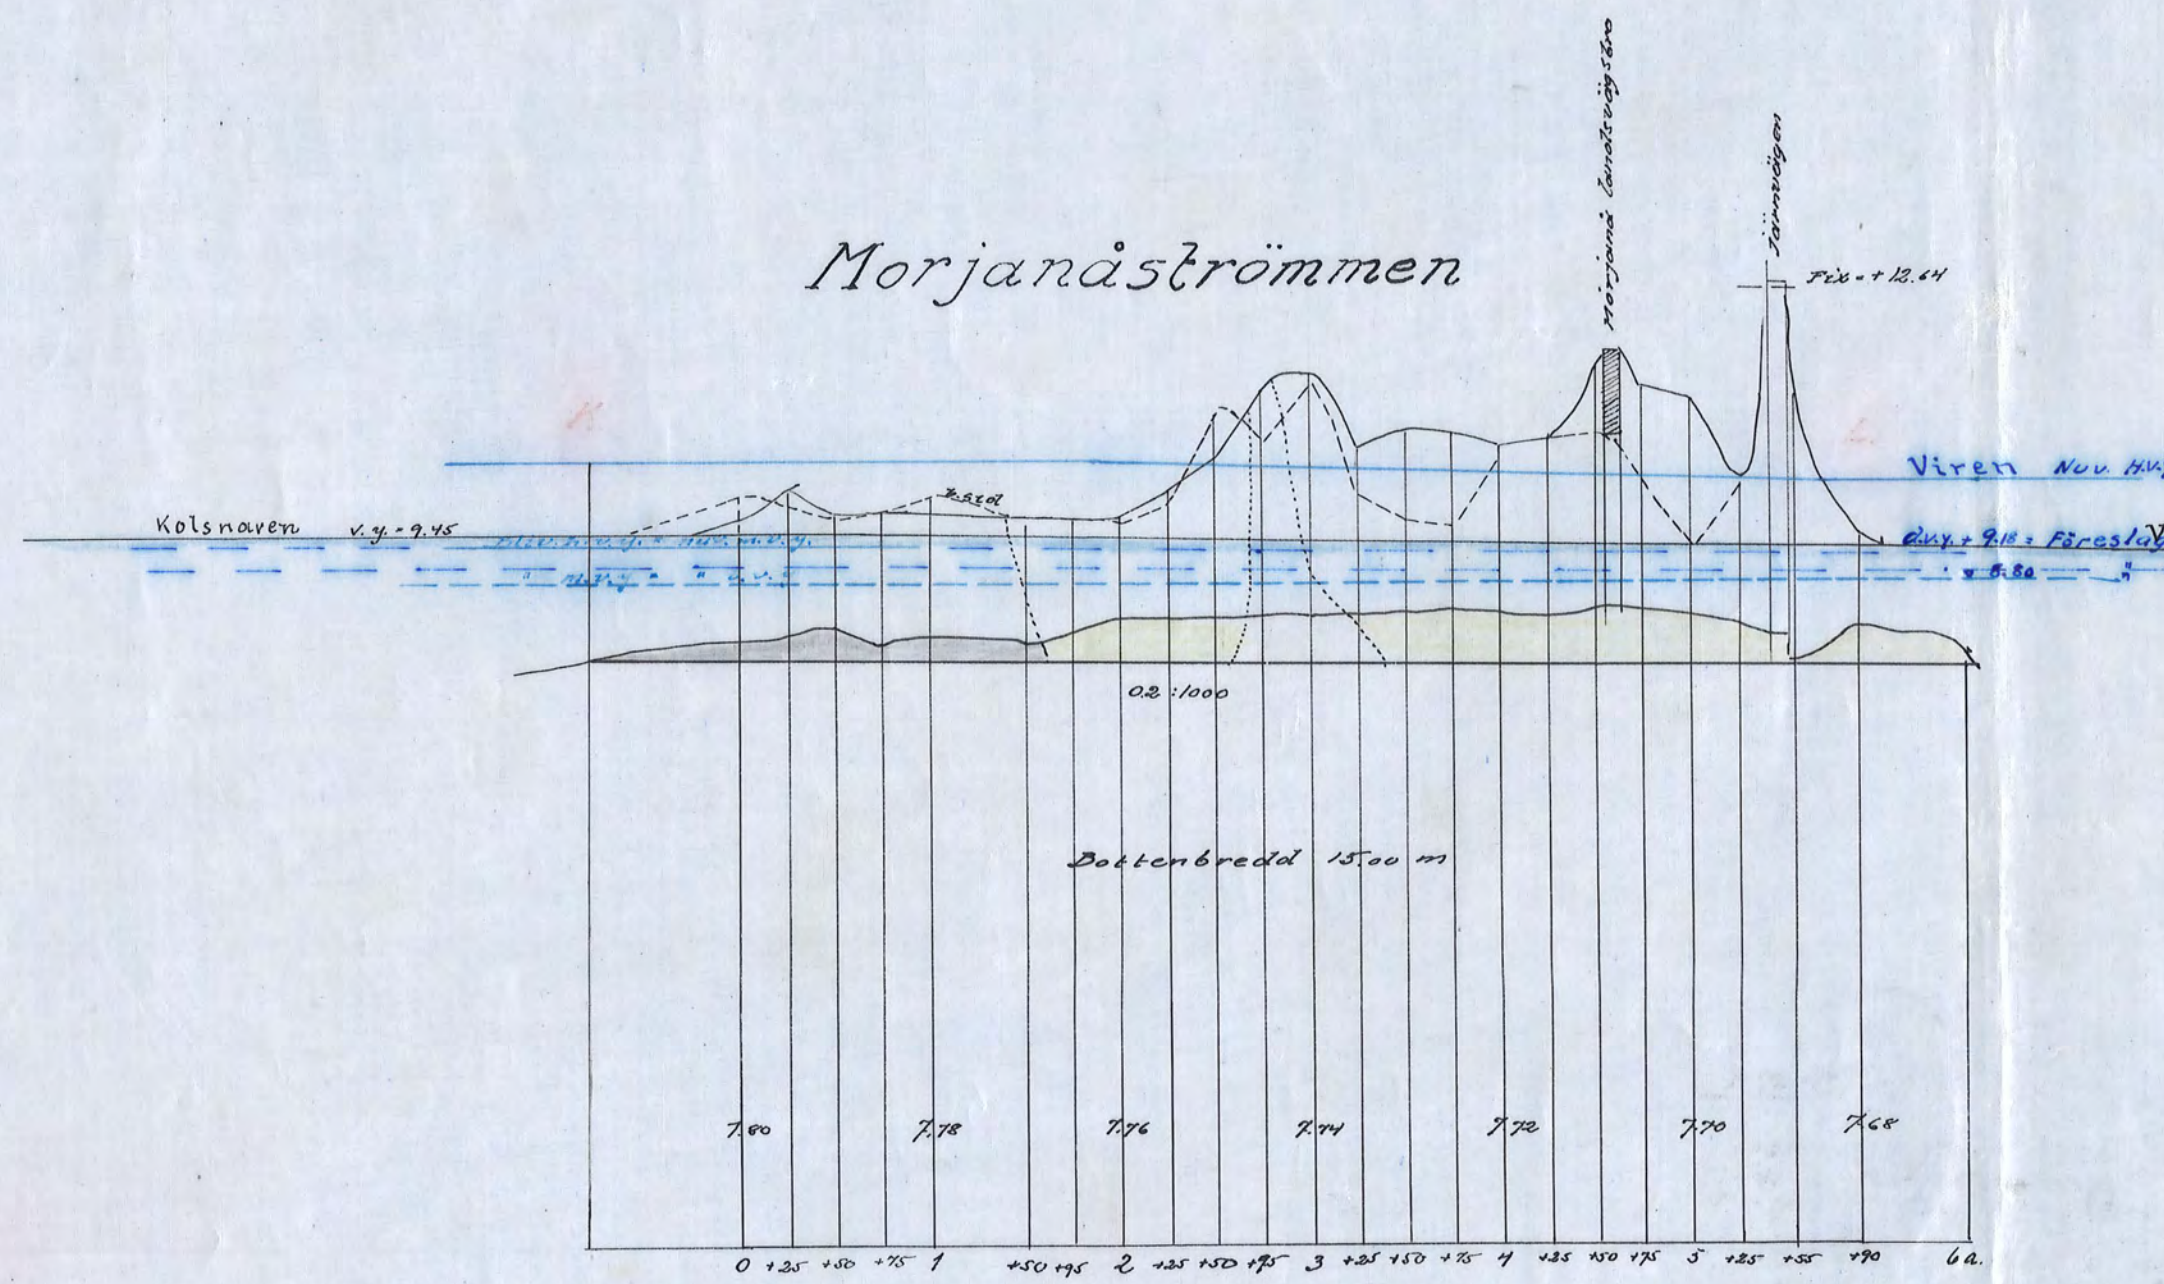

Krämbolsströmmarna

