


VINGÅKERSÅN, *Södermanlands län,*

uppr. 1922-23 av Axel Palm,
Statens lantbruksingenjör

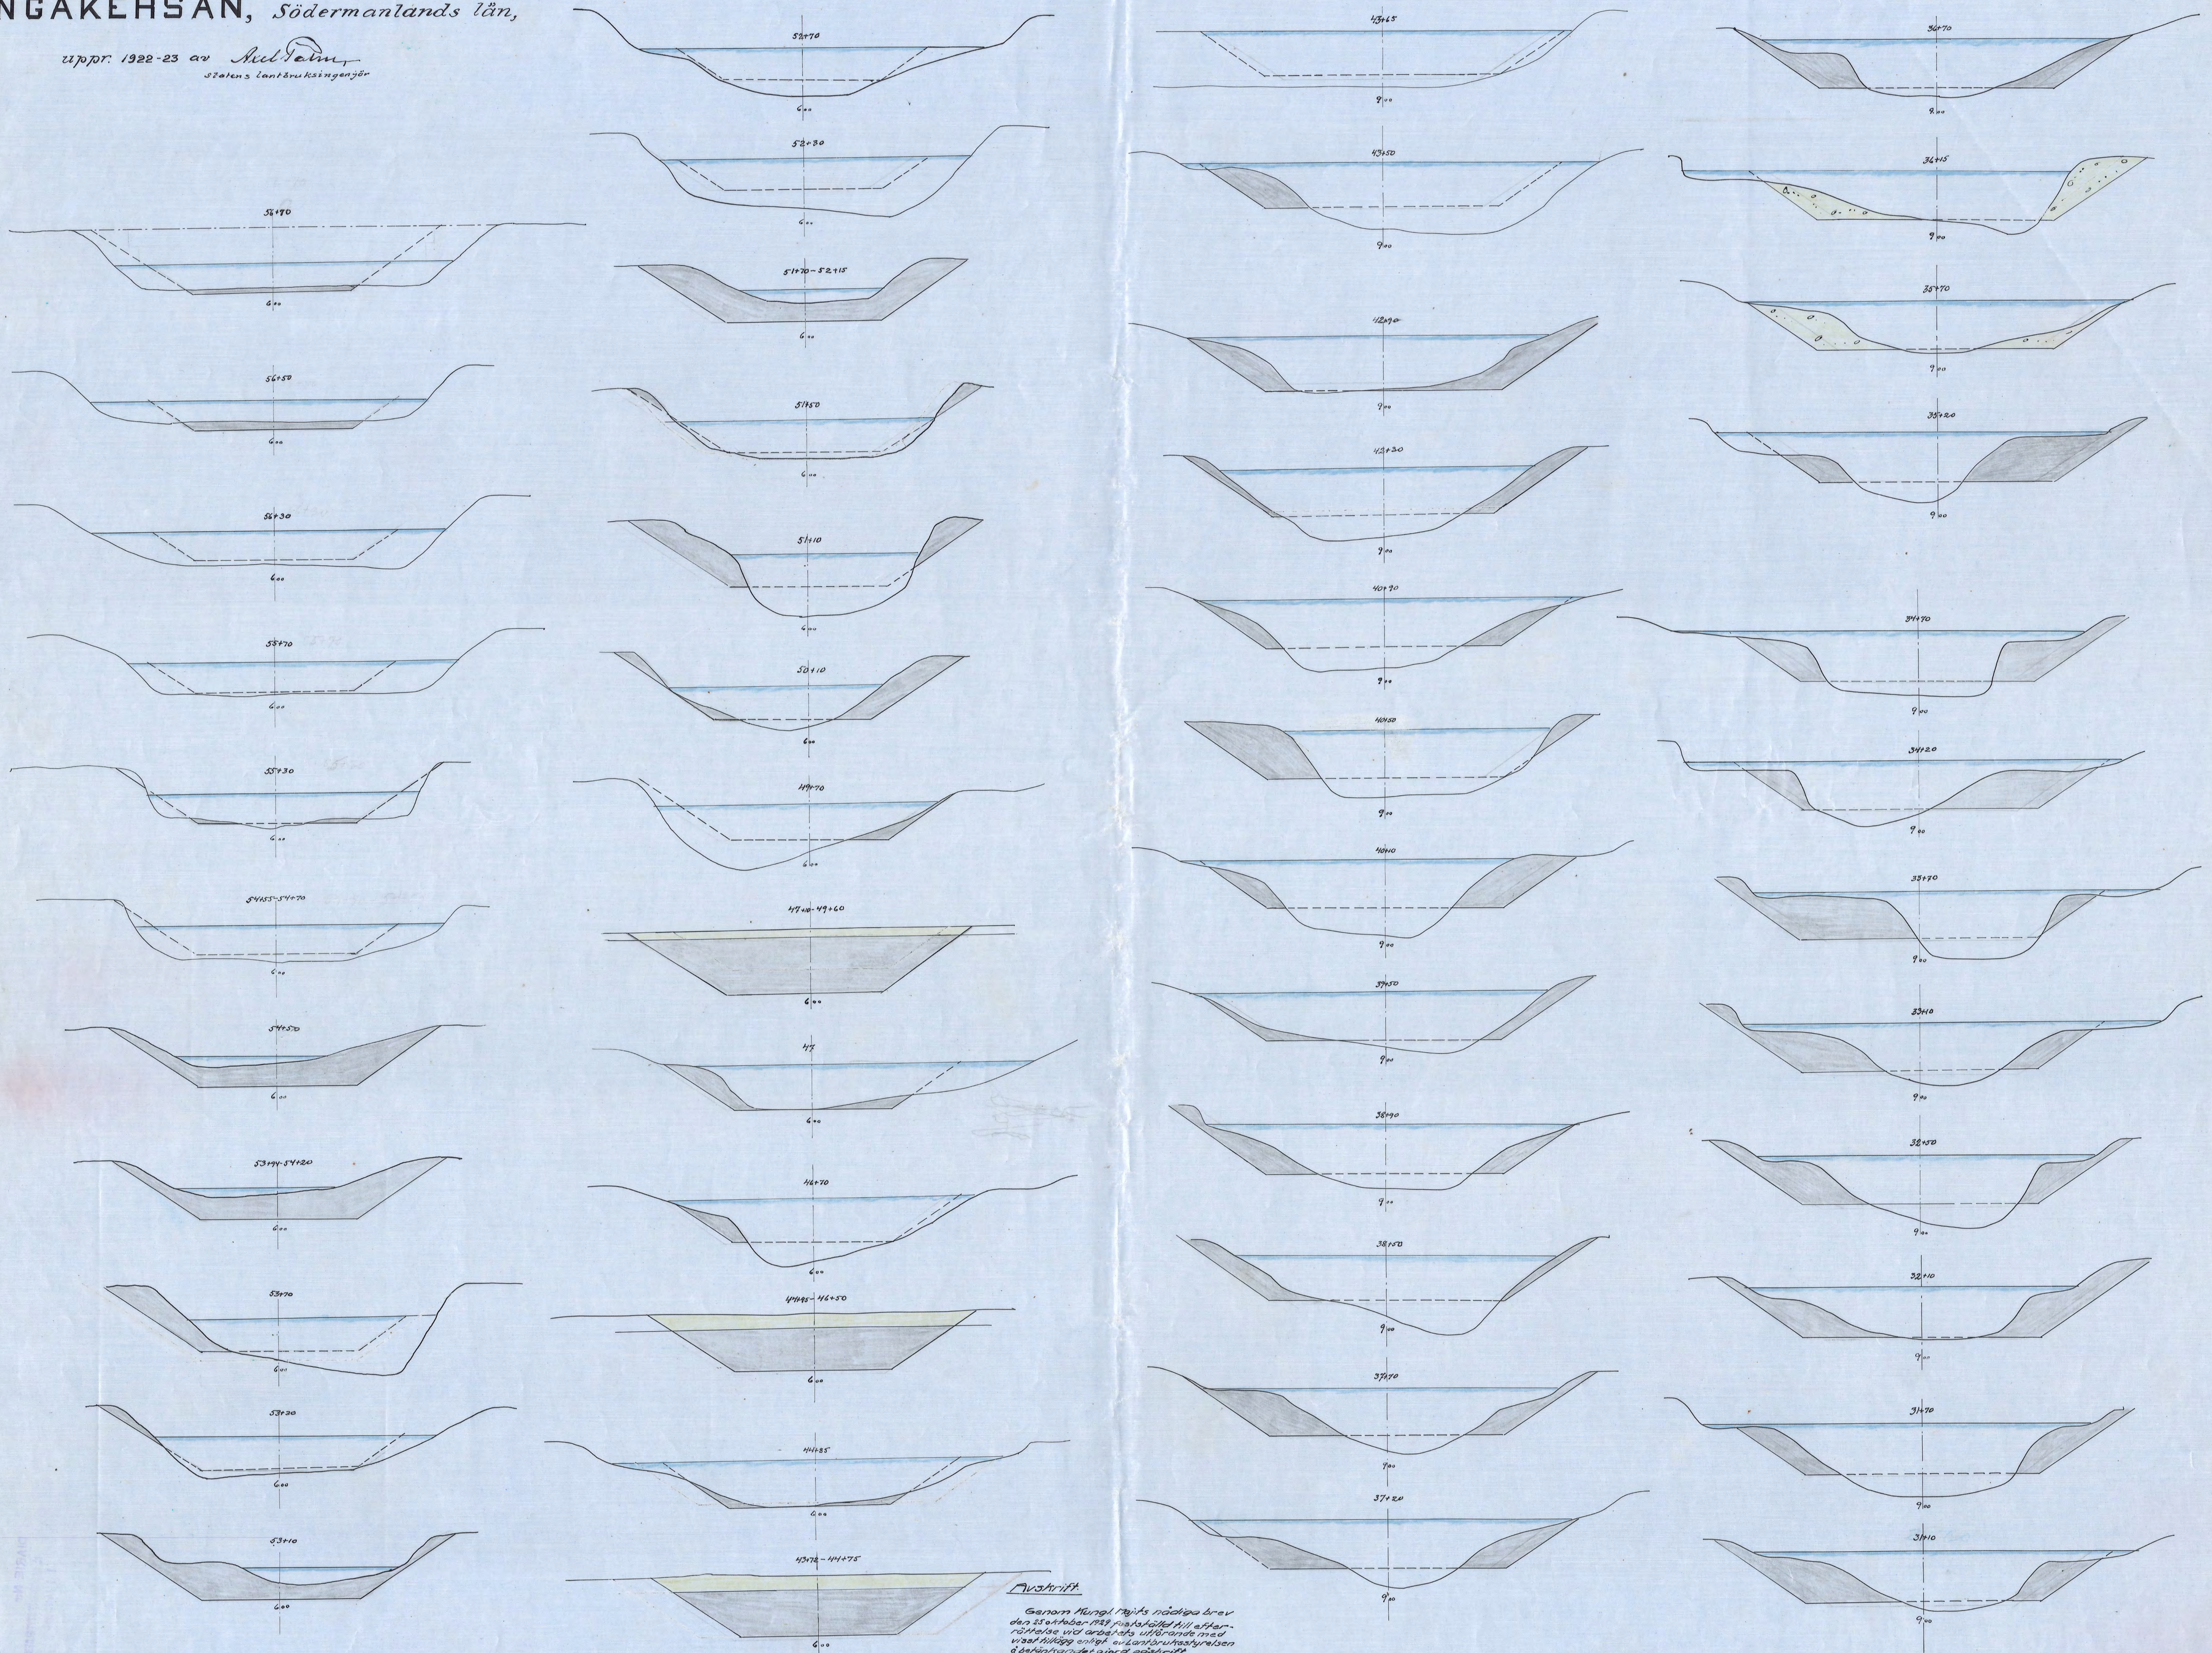

Auskunft.

Genom Kungl. Maj:ts nådiga brev
den 25 oktober 1929 fastställt till efter-
rättelse vid arbetets utförande med
vårt tillägg enligt af Landbruksstyrelsen
d. befinnandet gjord postskrift.

Stockholm den 23 november 1929.
P. Kungl. Landbruksstyrelsens vägnar:
Albert Smith.

Avskriften bestyrkes af tjänstens vägnar:
Martin Vingård