

Kopia

Förslag

till utförande av torrlägningsföretaget
Apaltorp-Glippsta-Tveta
i Bettna socken av Södermanlands län,
upprättat vid laga synförrättning år 1929 av

Martin Lingström

Stafens lantbruksingenjör.

88809
Kopia
1930

Auskritt

Genom kungl. Maj:ts nådiga brev den
20 juni 1930 fastställt till efterrät-
telse vid arbetets utförande.

Stockholm den 22 augusti 1930.


På kungl. Lantbruksstyrelsens vägnar:

Albert Smith

Auskritten bestyrkes å tjänstens vägnar:

Martin Lingström

Blad 2

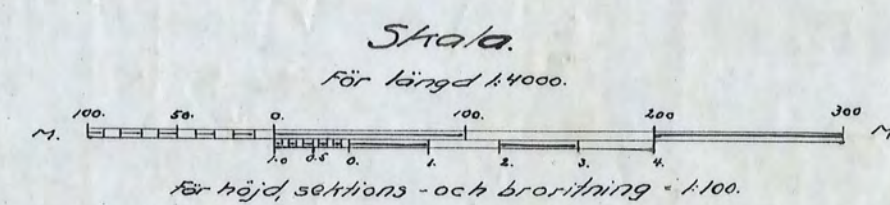


FXP - 532

FXP - 446

FXP - 452

FXP - 502

Apaltorpssjön

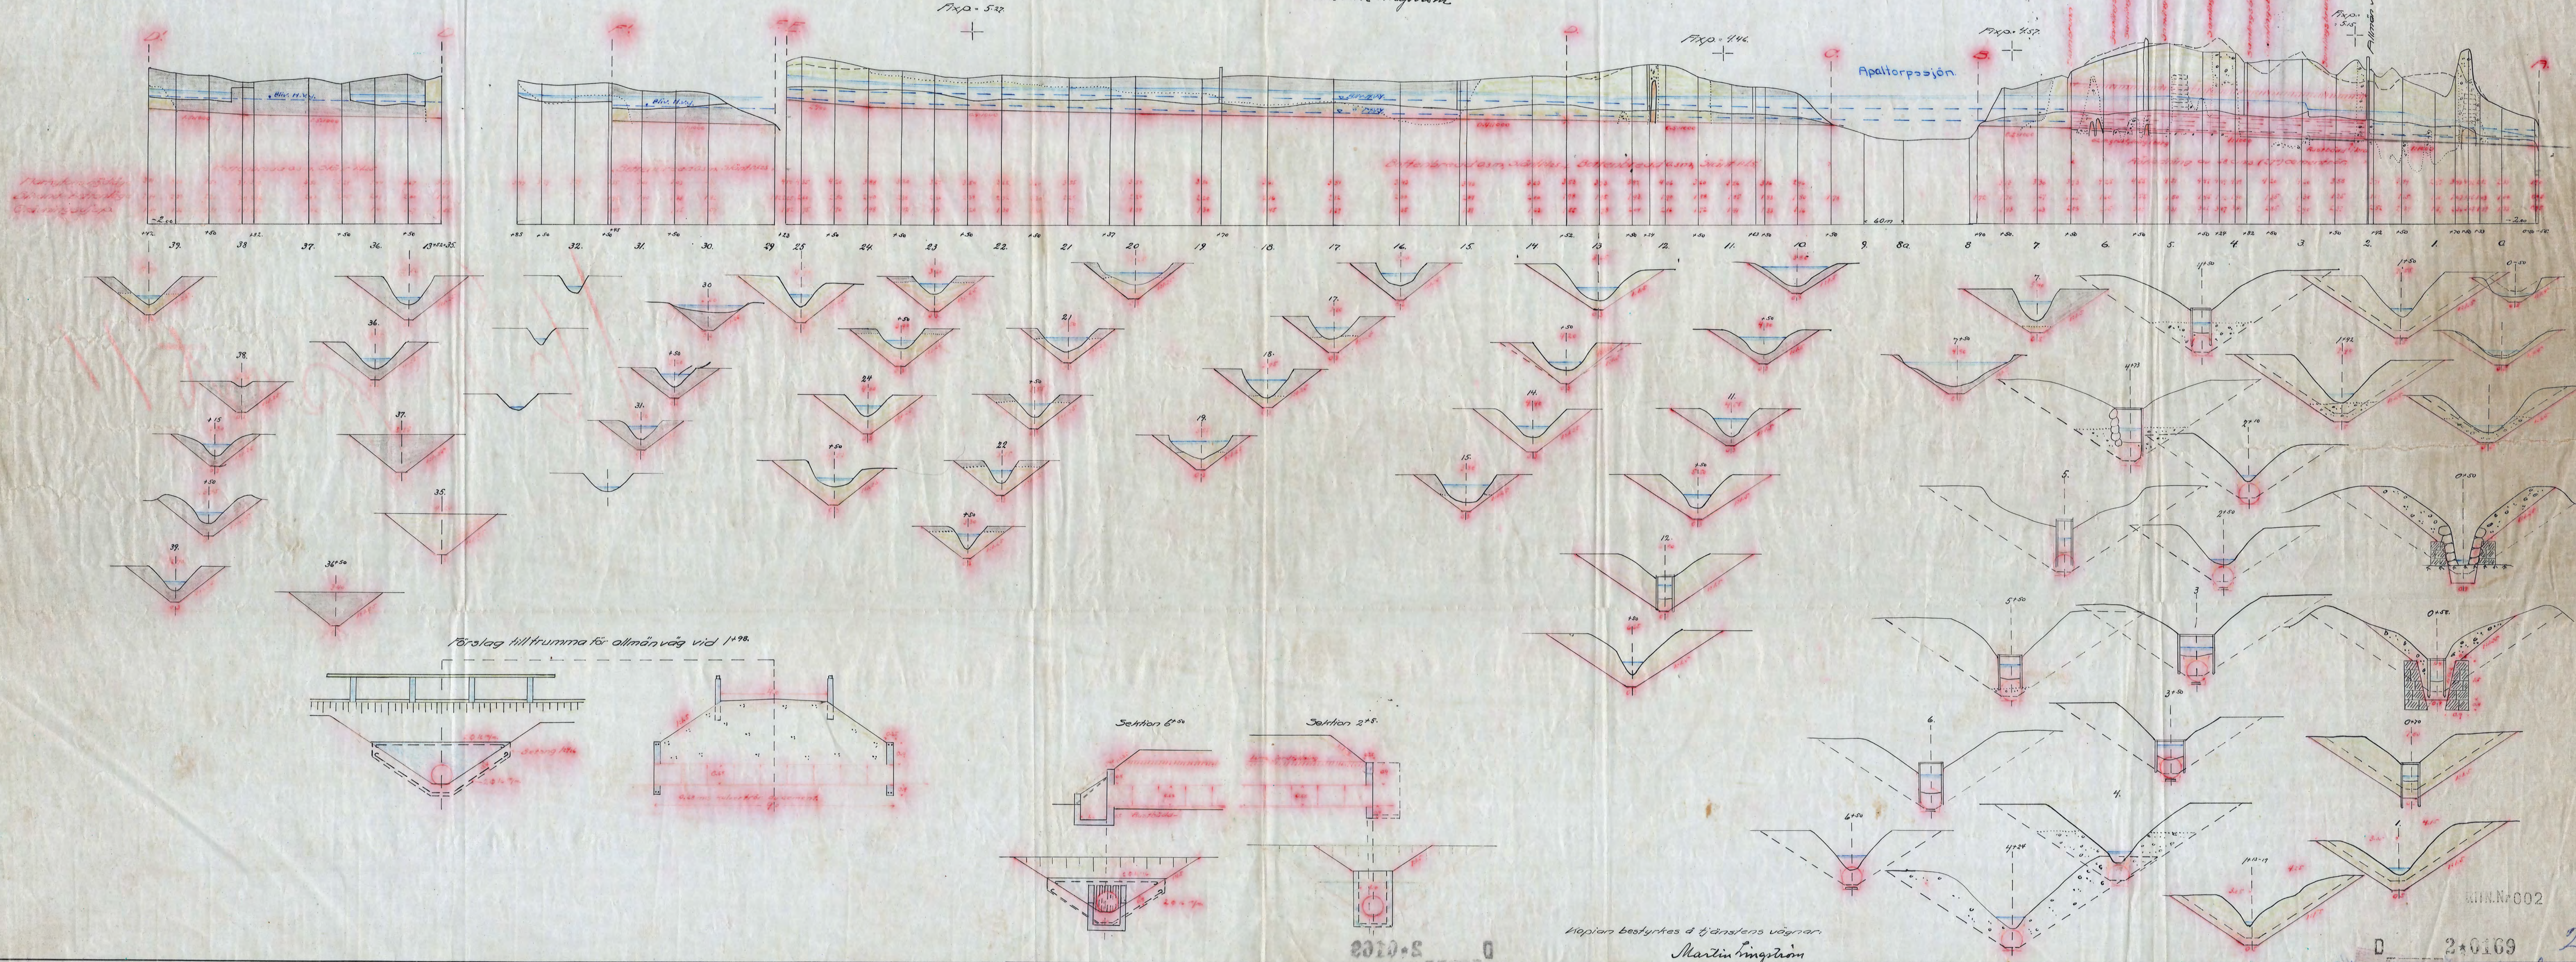

Förslag till trumma för allmänväg vid 1+98.

Sektion 6+50

Sektion 2+50

Kopian bestyrkes å tjänstens vägnar:
Martin Lingström

MIN.N:002

2-0169

2

Handskrift: 162 Södermanland 2. s. 10