


Förslag
 i 3 blad till torrlägningsföretaget
Axnäs-Spånga-Stenby
 i Årila och Stenkvista socknar av Södermanlands län;
 upprättat vid laga synförrättning år 1929 av
 Martin Lingström
 Statens lantbruksingenjör.

Skala 1:4000

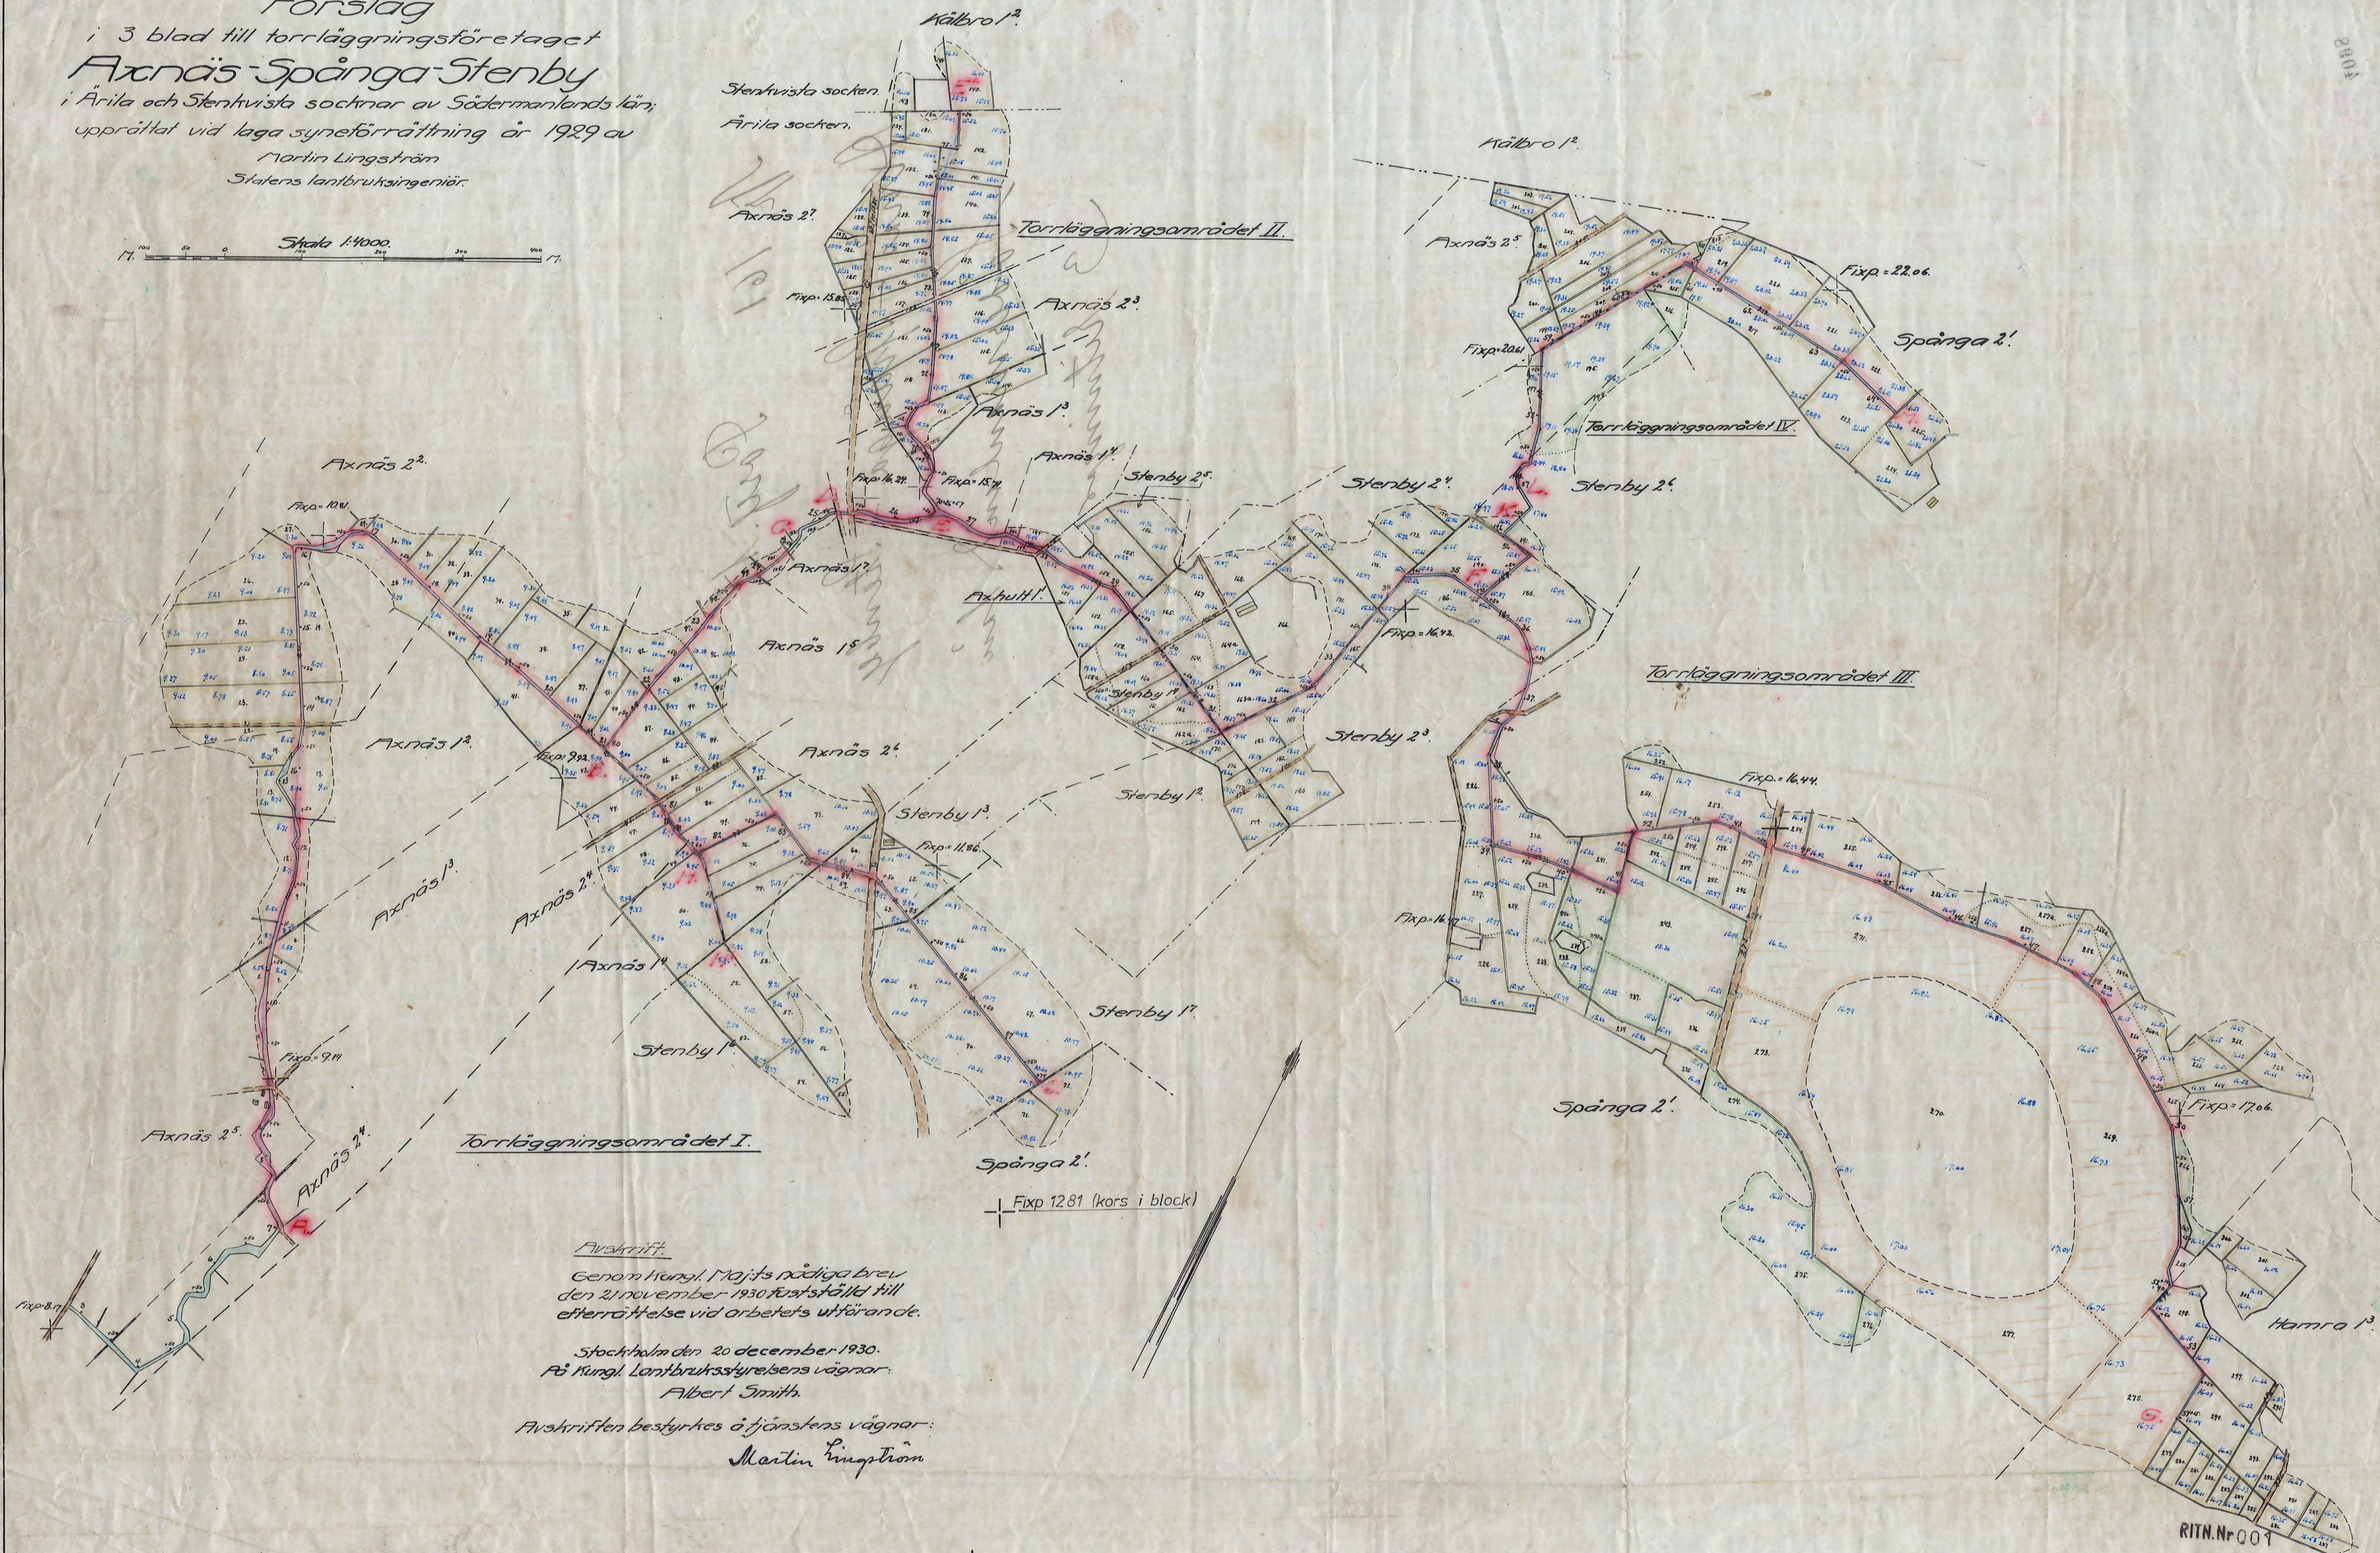

Avskrift.

Genom Kungl. Maj:ts nådiga brev
 den 21 november 1930 förstått till
 efterrättelse vid arbetets utförande.

Stockholm den 20 december 1930.
 På Kungl. Lantbruksstyrelsens vägnar:
 Albert Smith.

Avskriften bestyrkes af tjänstens vägnar:
 Martin Lingström

RITN. N:o 001
 Kopian bestyrkes af tjänstens vägnar:
 Martin Lingström

Nr 161 Länslund 3. m. n.