

Kopia.

Avskrift.

Genom Kungl. Maj:ts nådiga
brev den 20 juni 1930 fastställt
till efterrättelse vid arbetets ut-
förande.

Stockholm den 22 augusti 1930.
På Kungl. Lantbruksstyrelsens vägnar:
Albert Smith

Avskriften bestyrkes af tjänstens vägnar:


Martin Lingström

Förslag
till utförande av
Ehsågsåns regleringsföretag
i Härads socknen av Södermanlands län;
upprättat vid laga synförrättning år 1929 av
Martin Lingström.
Statens lantbruksingenjör.

Skala:
För längd 1:1000.
För höjd, sektioner och bränningar 1:100

Blad 2.

RIIN.Nr 002
2*0174

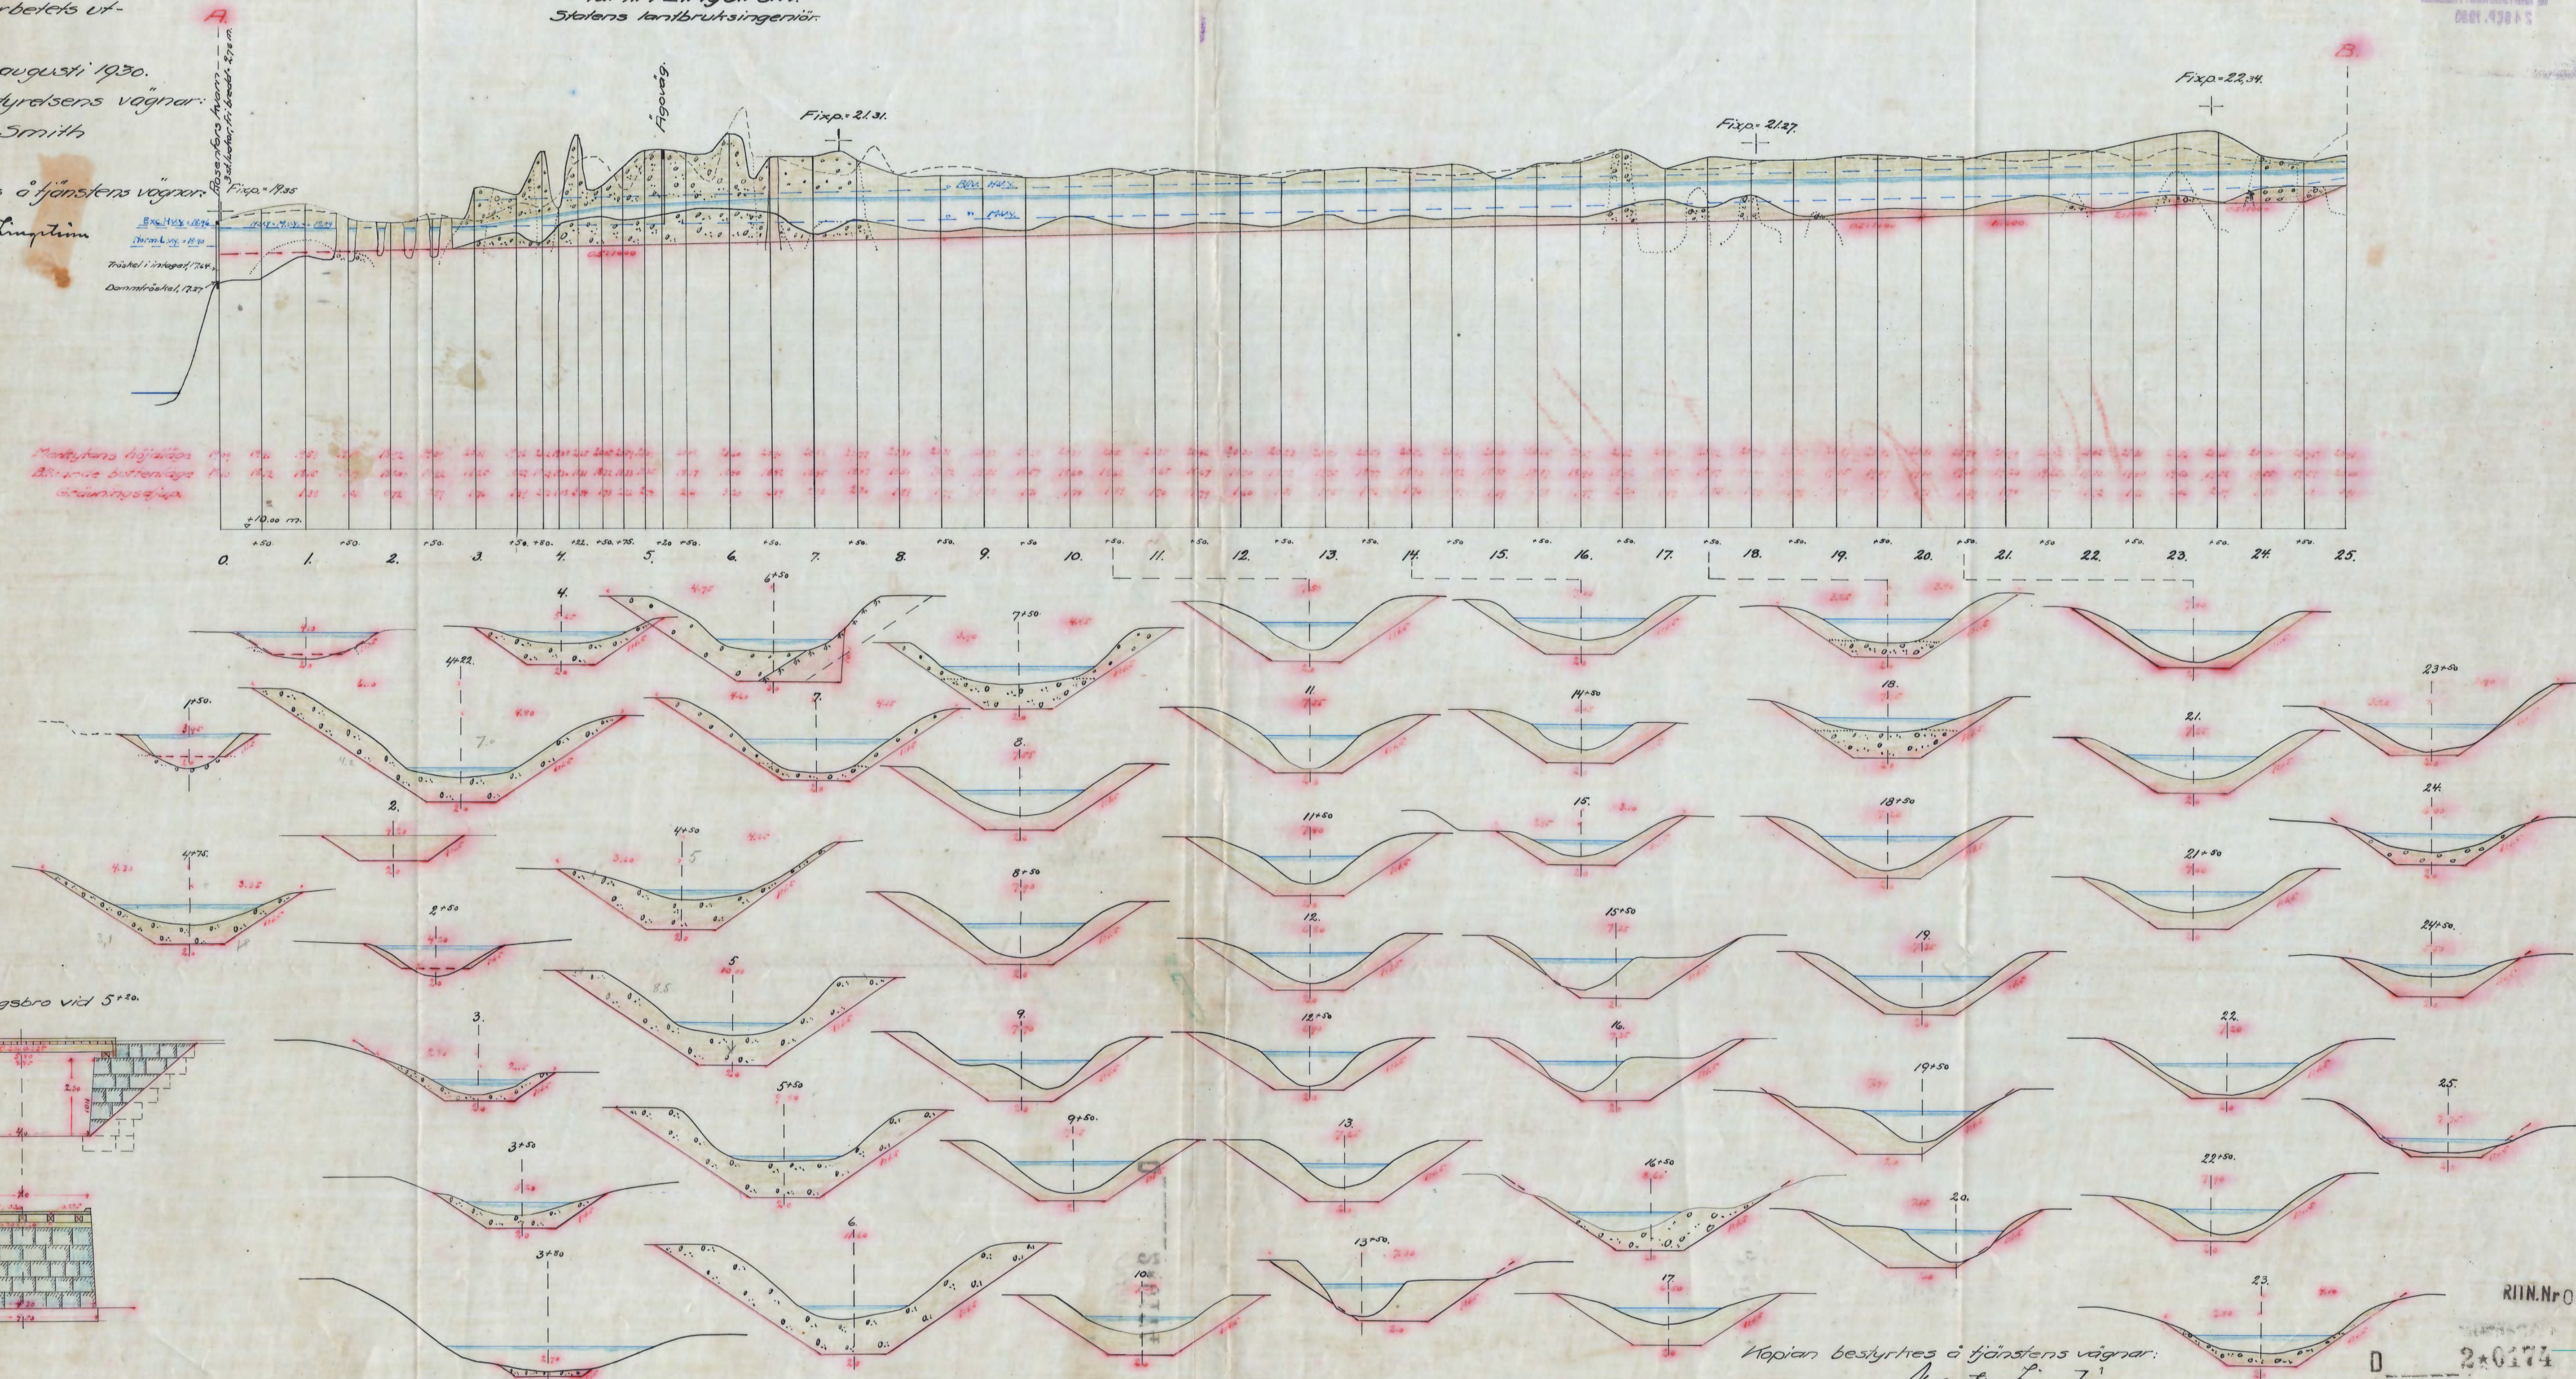

Kopian bestyrkes af tjänstens vägnar:
Martin Lingström

RIIN.Nr 002

2*0174

Nr 163 Södermanland 2. rit