


Förslag
i 6 blad till utförandet av torrlägningsföretaget
Lindholm-Rosöga-Elläng
inom Barva, Kjula och Härads socknar av Södermanlands län,
upprättat vid laga syneförrättning åren 1929-1930 av

Martin Lingström
Statens lantbruksingenjör

Skala 1:4000

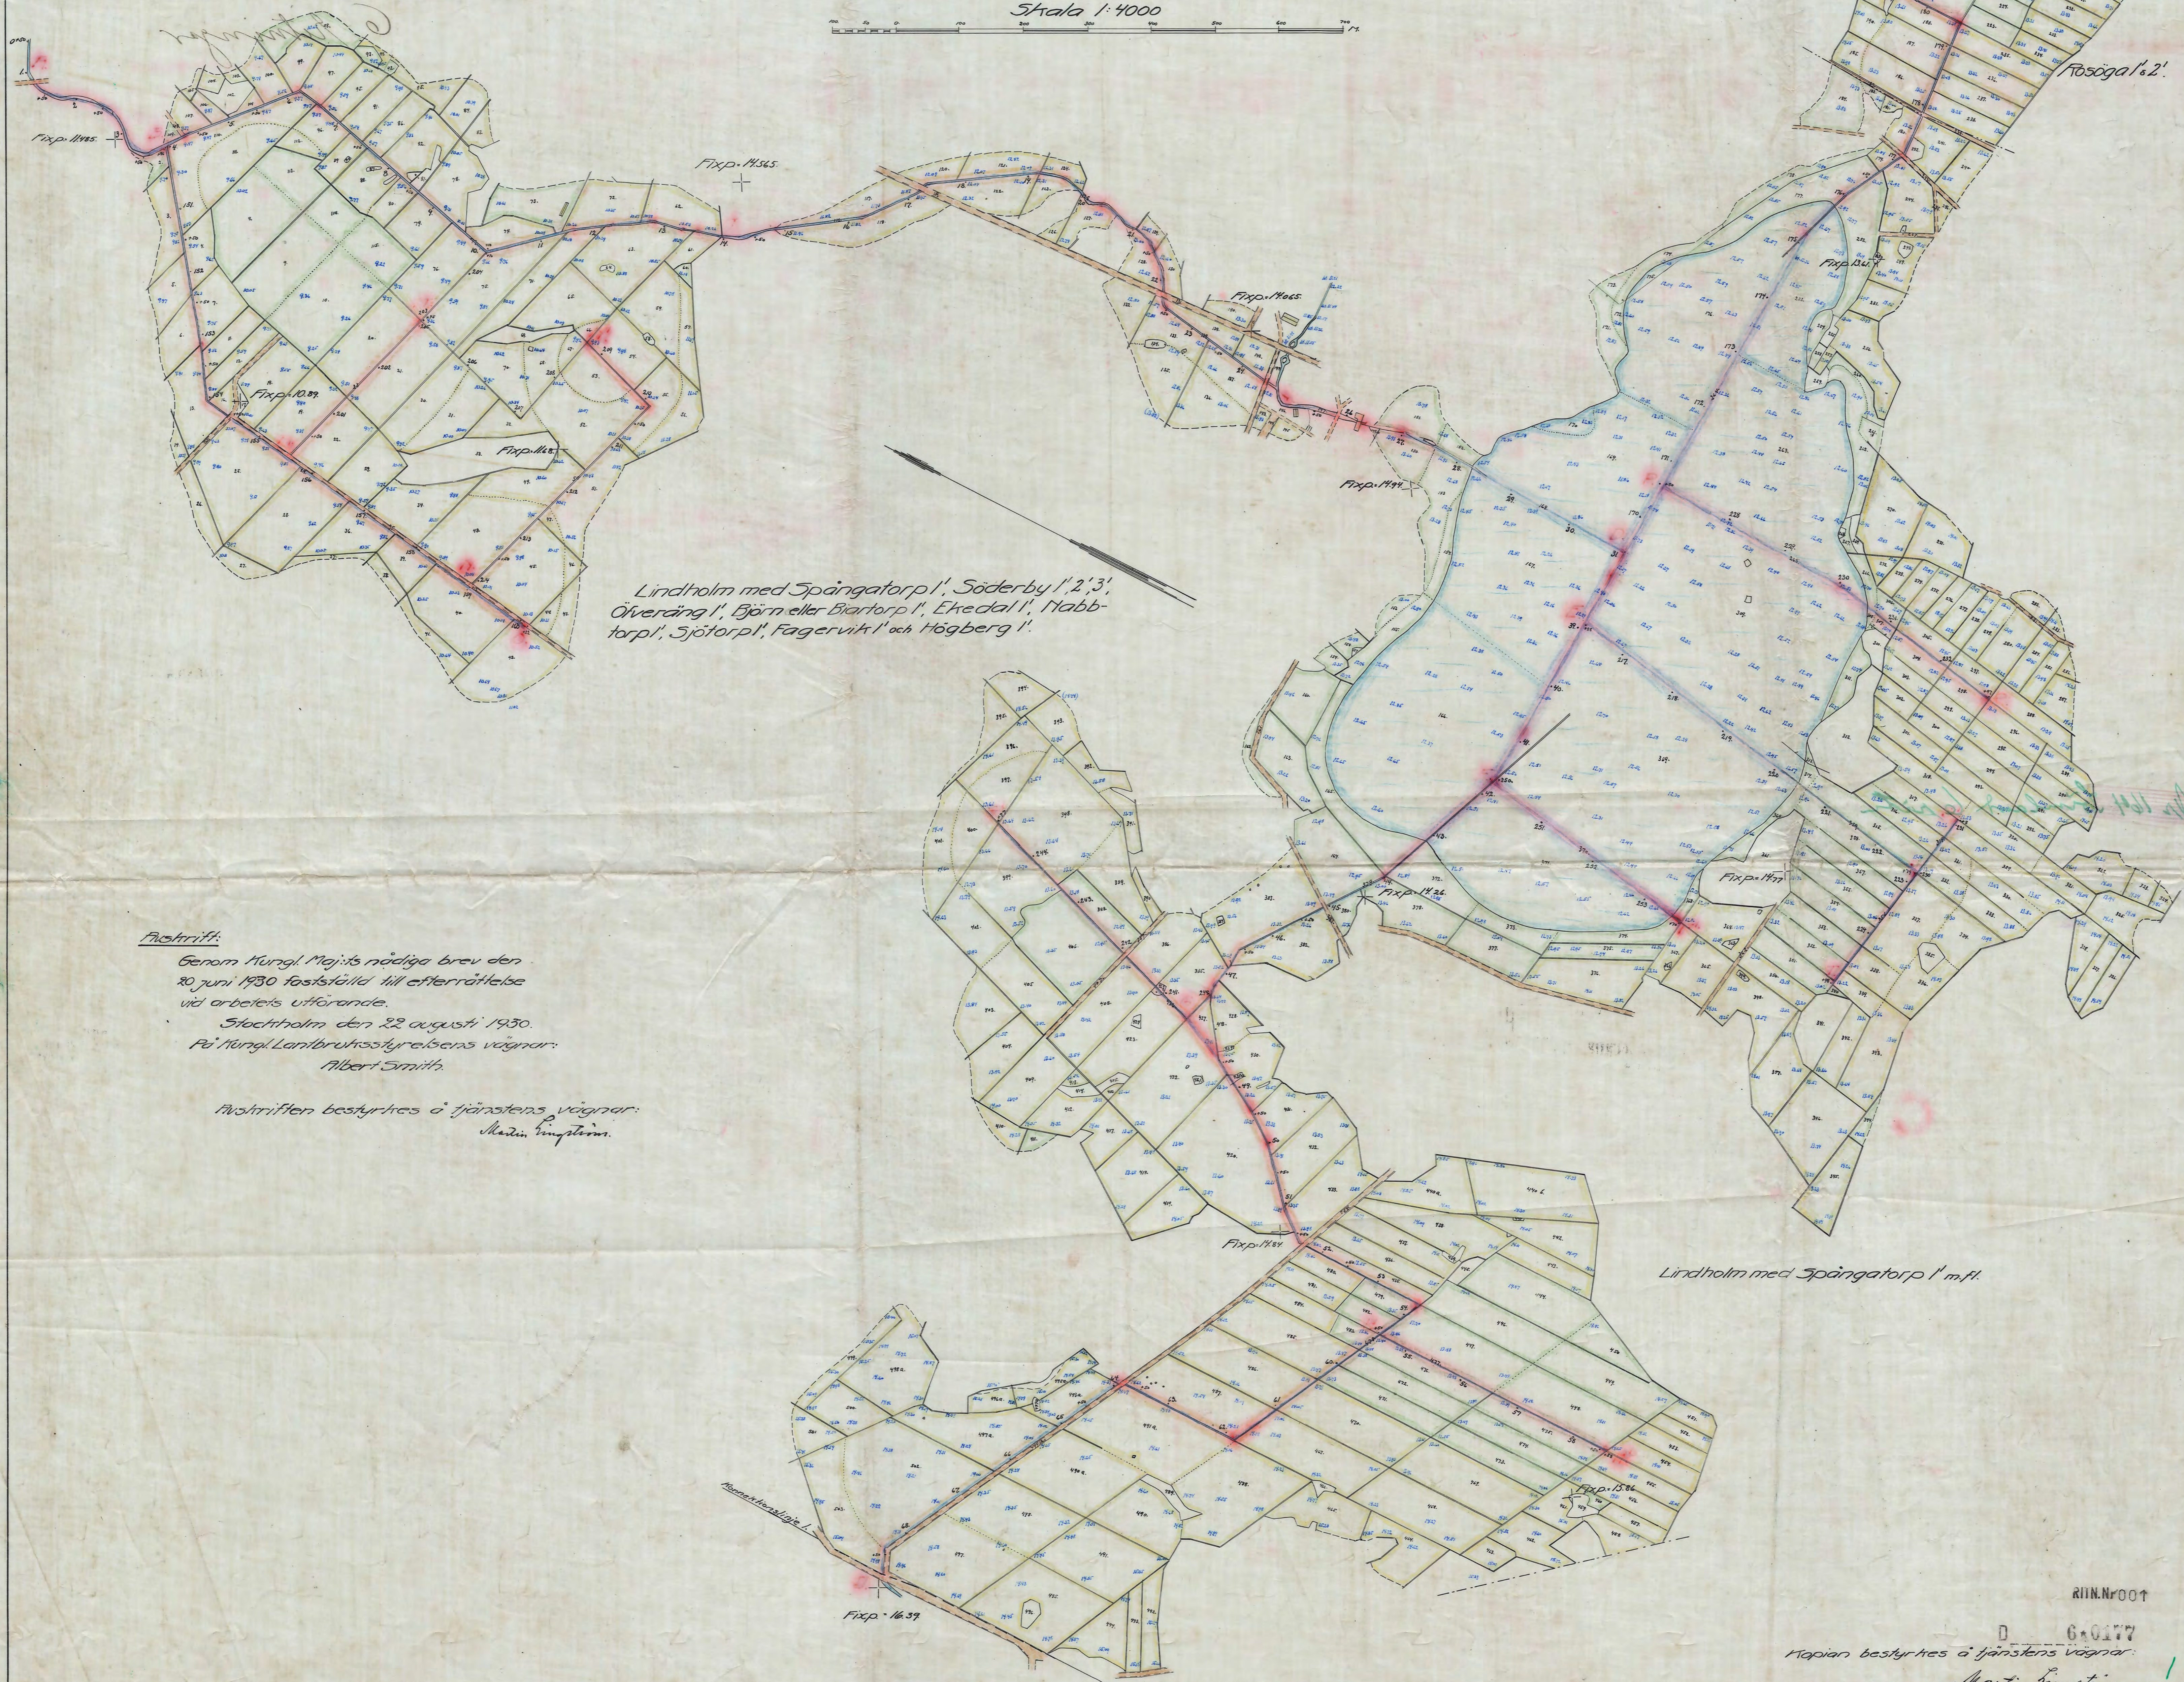

Lindholm med Spångatorp 1', Söderby 1', 2', 3',
Överäng 1', Björn eller Biartorp 1', Ekedal 1', Habb-
torp 1', Sjötorp 1', Fagervik 1' och Högberg 1'.

Notit:

Genom Hingl. Maj:s nådiga brev den
20 juni 1930 fastställt till efterrättelse
vid arbetets utförande.

Stockholm den 22 augusti 1930.
På Hingl. Lantbruksstyrelsens vägnar:
Albert Smith.

Notitförfattaren bestyrkes å tjänstens vägnar:
Martin Lingström.

Lindholm med Spångatorp 1' m.fl.